

MAPA DO CELÓW PROJEKTOWYCH

Obiekt: Koziczyn dz. nr 155/2

Obręb ewid.: 0010 Koziczyn

Jednostka ewid.: 140208_2 Regimin

Powiat: ciechanowski

Województwo: mazowieckie

Skala 1:500

Arkusze: 7.190.18.17.4.1

7.190.18.17.4.3

Układ współrzędnych: 2000 strefa 7

Układ wysokości: PL-EVRF2007-NH

Nr zgł.: PODGK.6640.380.2022

Podmiot wykonujący:

G E O P O I N T
USŁUGI GEODEZYJNE

Robert Rogowski

ul. Pułtowska 38, 09-100 Płońsk

tel.: 503-460-680

NIP: 567-164-51-46 REGON: 146292890

Sporządził:

GEODETA

mgr inż. Robert Rogowski

Kierownik prac:

GEODETA UPRAWNIONY

mgr inż. Stanisław Rutkowski

09-100 Płońsk, ul. Targowa 30

tel.: 23 662 47 11, kom.: 602 628 093

Nr upr.: 9356

05.03.2022r.

UWAGA: Poza wykazanymi na niniejszej mapie urządzeniami podziemnymi nie wyklucza się istnienia w terenie urządzeń podziemnych, dla których brak było informacji branżowych i nie zostały odnalezione w czasie inwentaryzacji geodezyjnej.

Kolorem zielonym oznaczono zakres aktualizacji mapy zasadniczej.


GRANICE: wg ewidencji gruntów.

Błąd położenia punktów granicznych dla działki przedmiotowej spełnia standardy dokładnościowe.

Nie badano ksiąg wieczystych w zakresie obciążeń gruntów służebnościami gruntowymi.

Poświadczam, że niniejszy dokument został opracowany w wyniku prac geodezyjnych i kartograficznych, których rezultaty zawiera operat techniczny pozytywnie zweryfikowany. Jednocześnie informuję, że jestem świadomy odpowiedzialności karnej za złożenie fałszywego oświadczenia.


Identyfikator zgłoszenia prac geodezyjnych	PODGK.6640.308.2022
Organ służby geodezyjnej, który otrzymał zgłoszenie	Starosta Ciechanowski
Wykonawca prac geodezyjnych	GEOPOINT Usługi Geodezyjne Robert Rogowski
Nr oraz data sporządzenia protokołu weryfikacji	PODGK.6640.308.2022 dn. 2022-03-18
Imię i nazwisko oraz nr uprawnień zawodowych kierownika prac	Stanisław Rutkowski Nr 9356

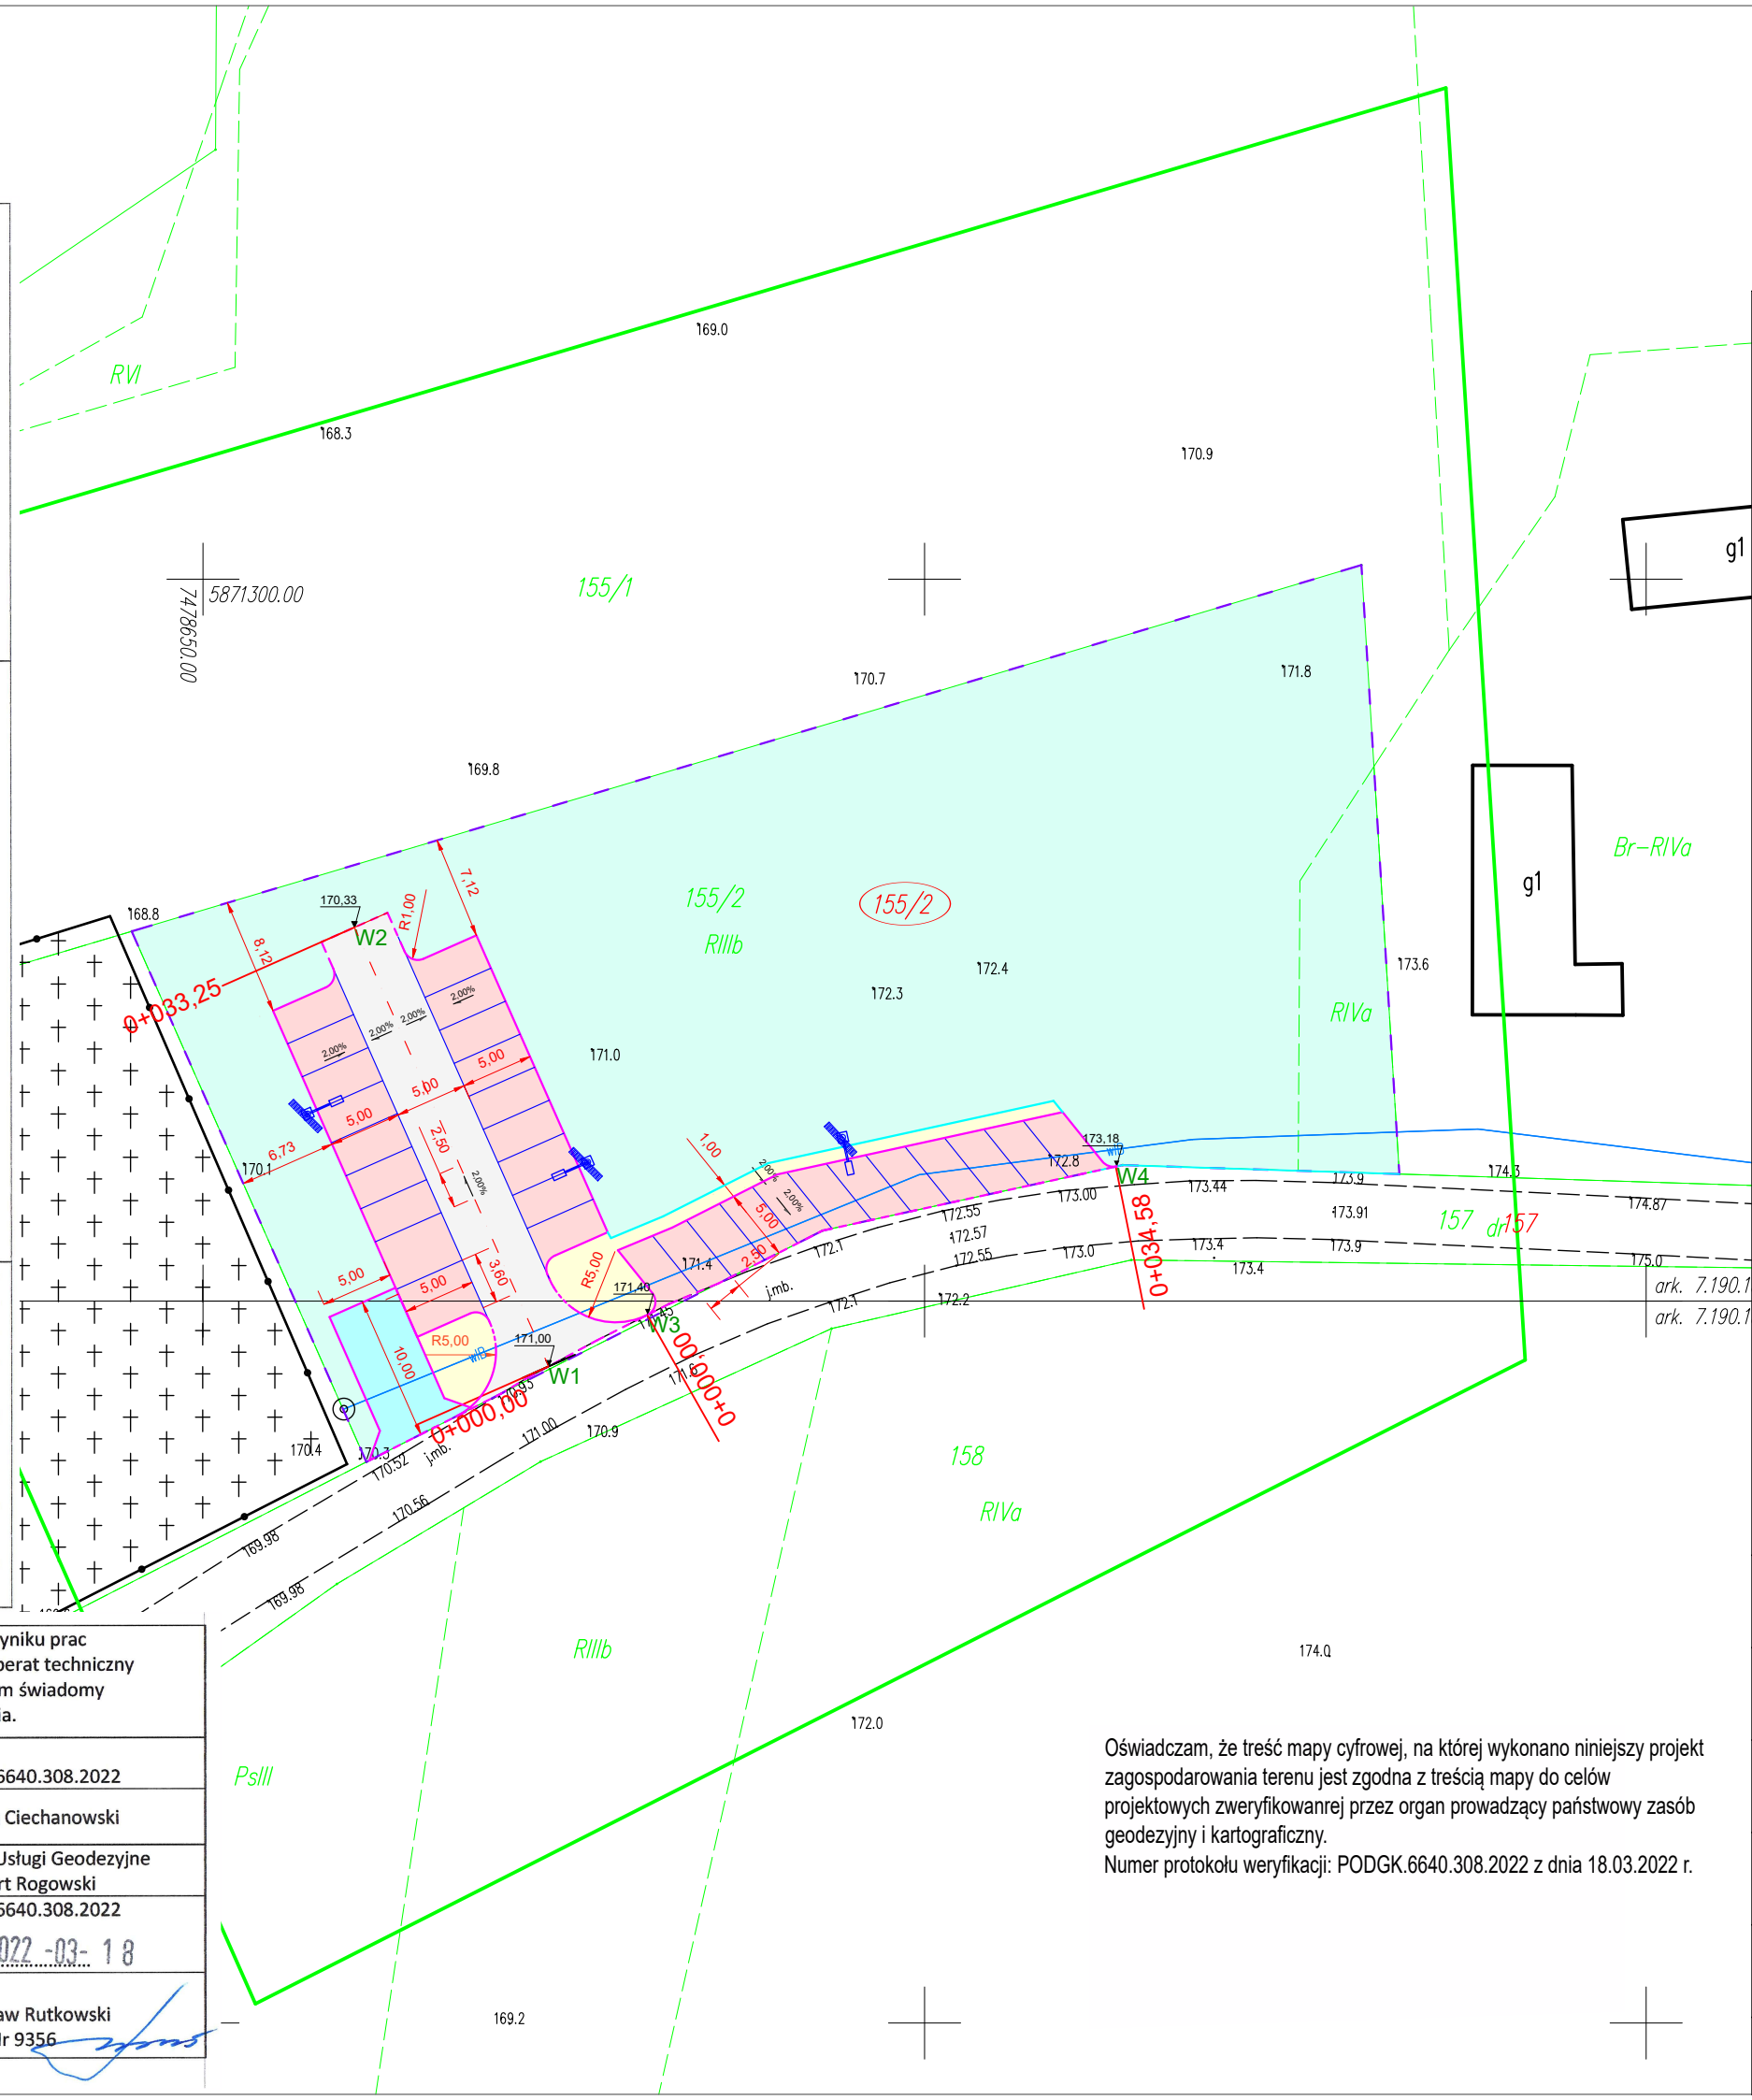

PROTECH

ul. Mikołaja Kopernika 9A/50, 09-100 Płońsk

tel. 500 270 842, drotechpg@drotechpg.pl

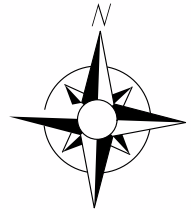

LEGENDA:

- Jezdnia manewrowa
- Miejsca postojowe
- Ciągi komunikacyjne
- Plac utwardzony
- Tereny nieutwardzone - zielone
- Lampa hybrydowa 30W / 6,00M
- Krawężnik wystający 15x30
- Opornik wtopiony 12x30
- Obrzeże 8x30
- Obszar opracowania
- Działki objęte opracowaniem

NAZWA INWESTYCJI: BUDOWA PARKINGU W MIEJSCOWOŚCI KOZICZYN		
ADRES INWESTYCJI: DZ. NR.: 155/2 OBRĘB NR 10 KOZICZYN; JEDN. EWID. NR 140208_2 REGIMIN	BRANŻA: DROGOWA	
INWESTOR: GMINA REGIMIN UL. A. RZEWUSKIEGO 19 06-461 REGIMIN	SKALA: 1:500	
STADIUM: PROJEKT BUDOWLANY	DATA OPRACOWANIA: 03.03.2022 R.	
TYTUŁ RYSUNKU: PROJEKT ZAGOSPODAROWANIA TERENU	NUMER RYSUNKU: 2	
PROJEKTOWAŁ: MGR INŻ. PAWEŁ GONTAREK	NUMER UPRAWNIENI: MAZ/0024/PBD/20	PODPIS:

Oświadczam, że treść mapy cyfrowej, na której wykonano niniejszy projekt zagospodarowania terenu jest zgodna z treścią mapy do celów projektowych zweryfikowanej przez organ prowadzący państwowy zasób geodezyjny i kartograficzny.

Numer protokołu weryfikacji: PODGK.6640.308.2022 z dnia 18.03.2022 r.