


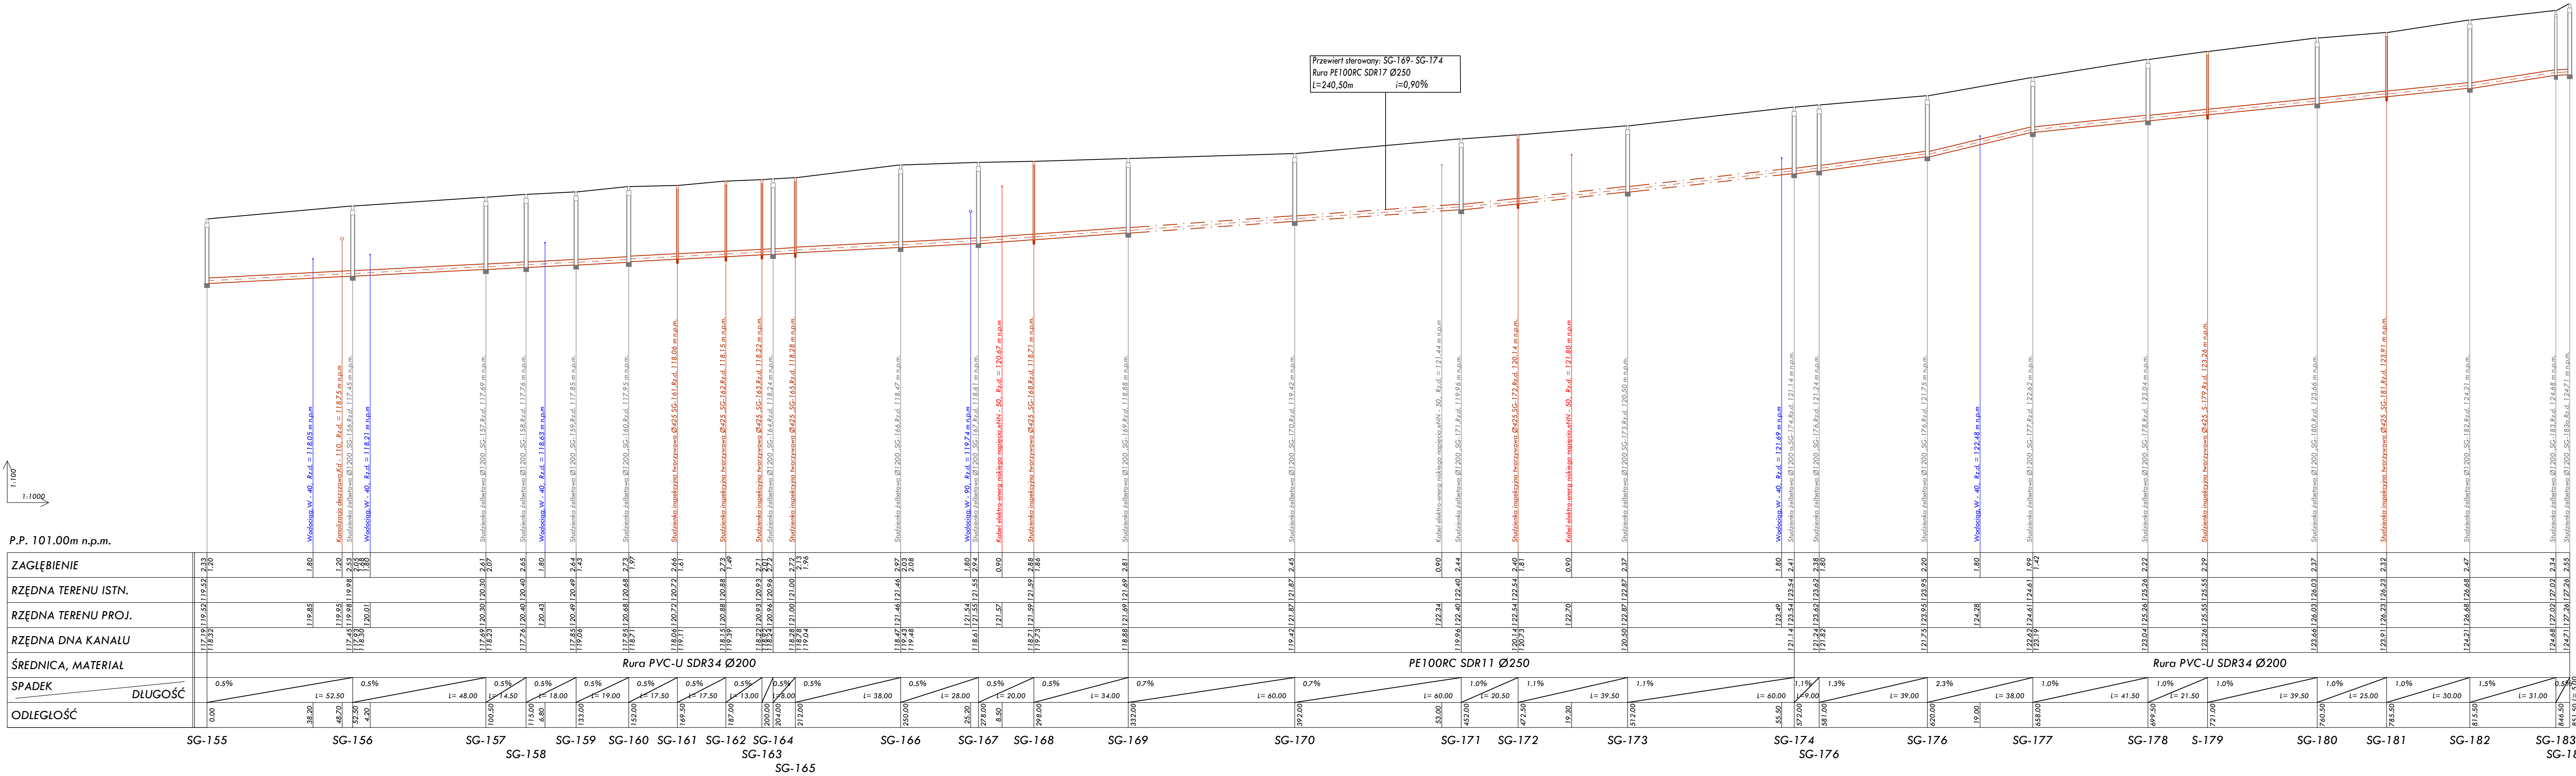

- OZNACZENIA:**
- ks - PROJEKTOWANA SIĘĆ KANALIZACJI SANITARNEJ
 - W - WODOCIĄG
 - eNN - KABEL ELEKTRO-ENERGETYCZNY
 - kdkS - KANALIZACJA DESZCZOWA / KANALIZACJA SANITARNA
 - tp - TELEKOMUNIKACJA

UWAGA:
przed przystąpieniem do wykopów mechanicznych należy:

- Wytyczyć geodezyjnie trasę sieci oraz kolizję z istniejącym uzbrojeniem terenu
- Ręcznie odkopać kolizję z kablami energetycznymi, telekomunikacyjnymi, sieciami gazowymi oraz przyłączami wodociągowymi
- Wykonane w/w prace zgłosić inspektorowi nadzoru w celu ewentualnej korekty trasy sieci.

INWESTOR:	Gmina Regimin Regimin 22	Projektant: mgr inż. Juliusz Marek Pietrzak Nr uprawnień: Gie 4/81 w specjalności instalacyjno - inżynieryjnej w zakresie sieci i instalacji sanitarnych	DATA OPRACOWANIA KWIECIEŃ 2022
PRZEDMIOT OPRACOWANIA:	Budowa sieci kanalizacji sanitarnej na terenie gminy Regimin - VI Etap - Grzybowo	Sprawdzający: mgr inż. Mariusz Witkowski Nr uprawnień: MAZ/0425/POOS/12 w specjalności instalacyjno - inżynieryjnej w zakresie sieci i instalacji sanitarnych	SKALA: 1:100 1:1000
RYSTUNKU:	Profil podłużny sieci kanalizacji sanitarnej		NUMER RYSUNKU: 4