


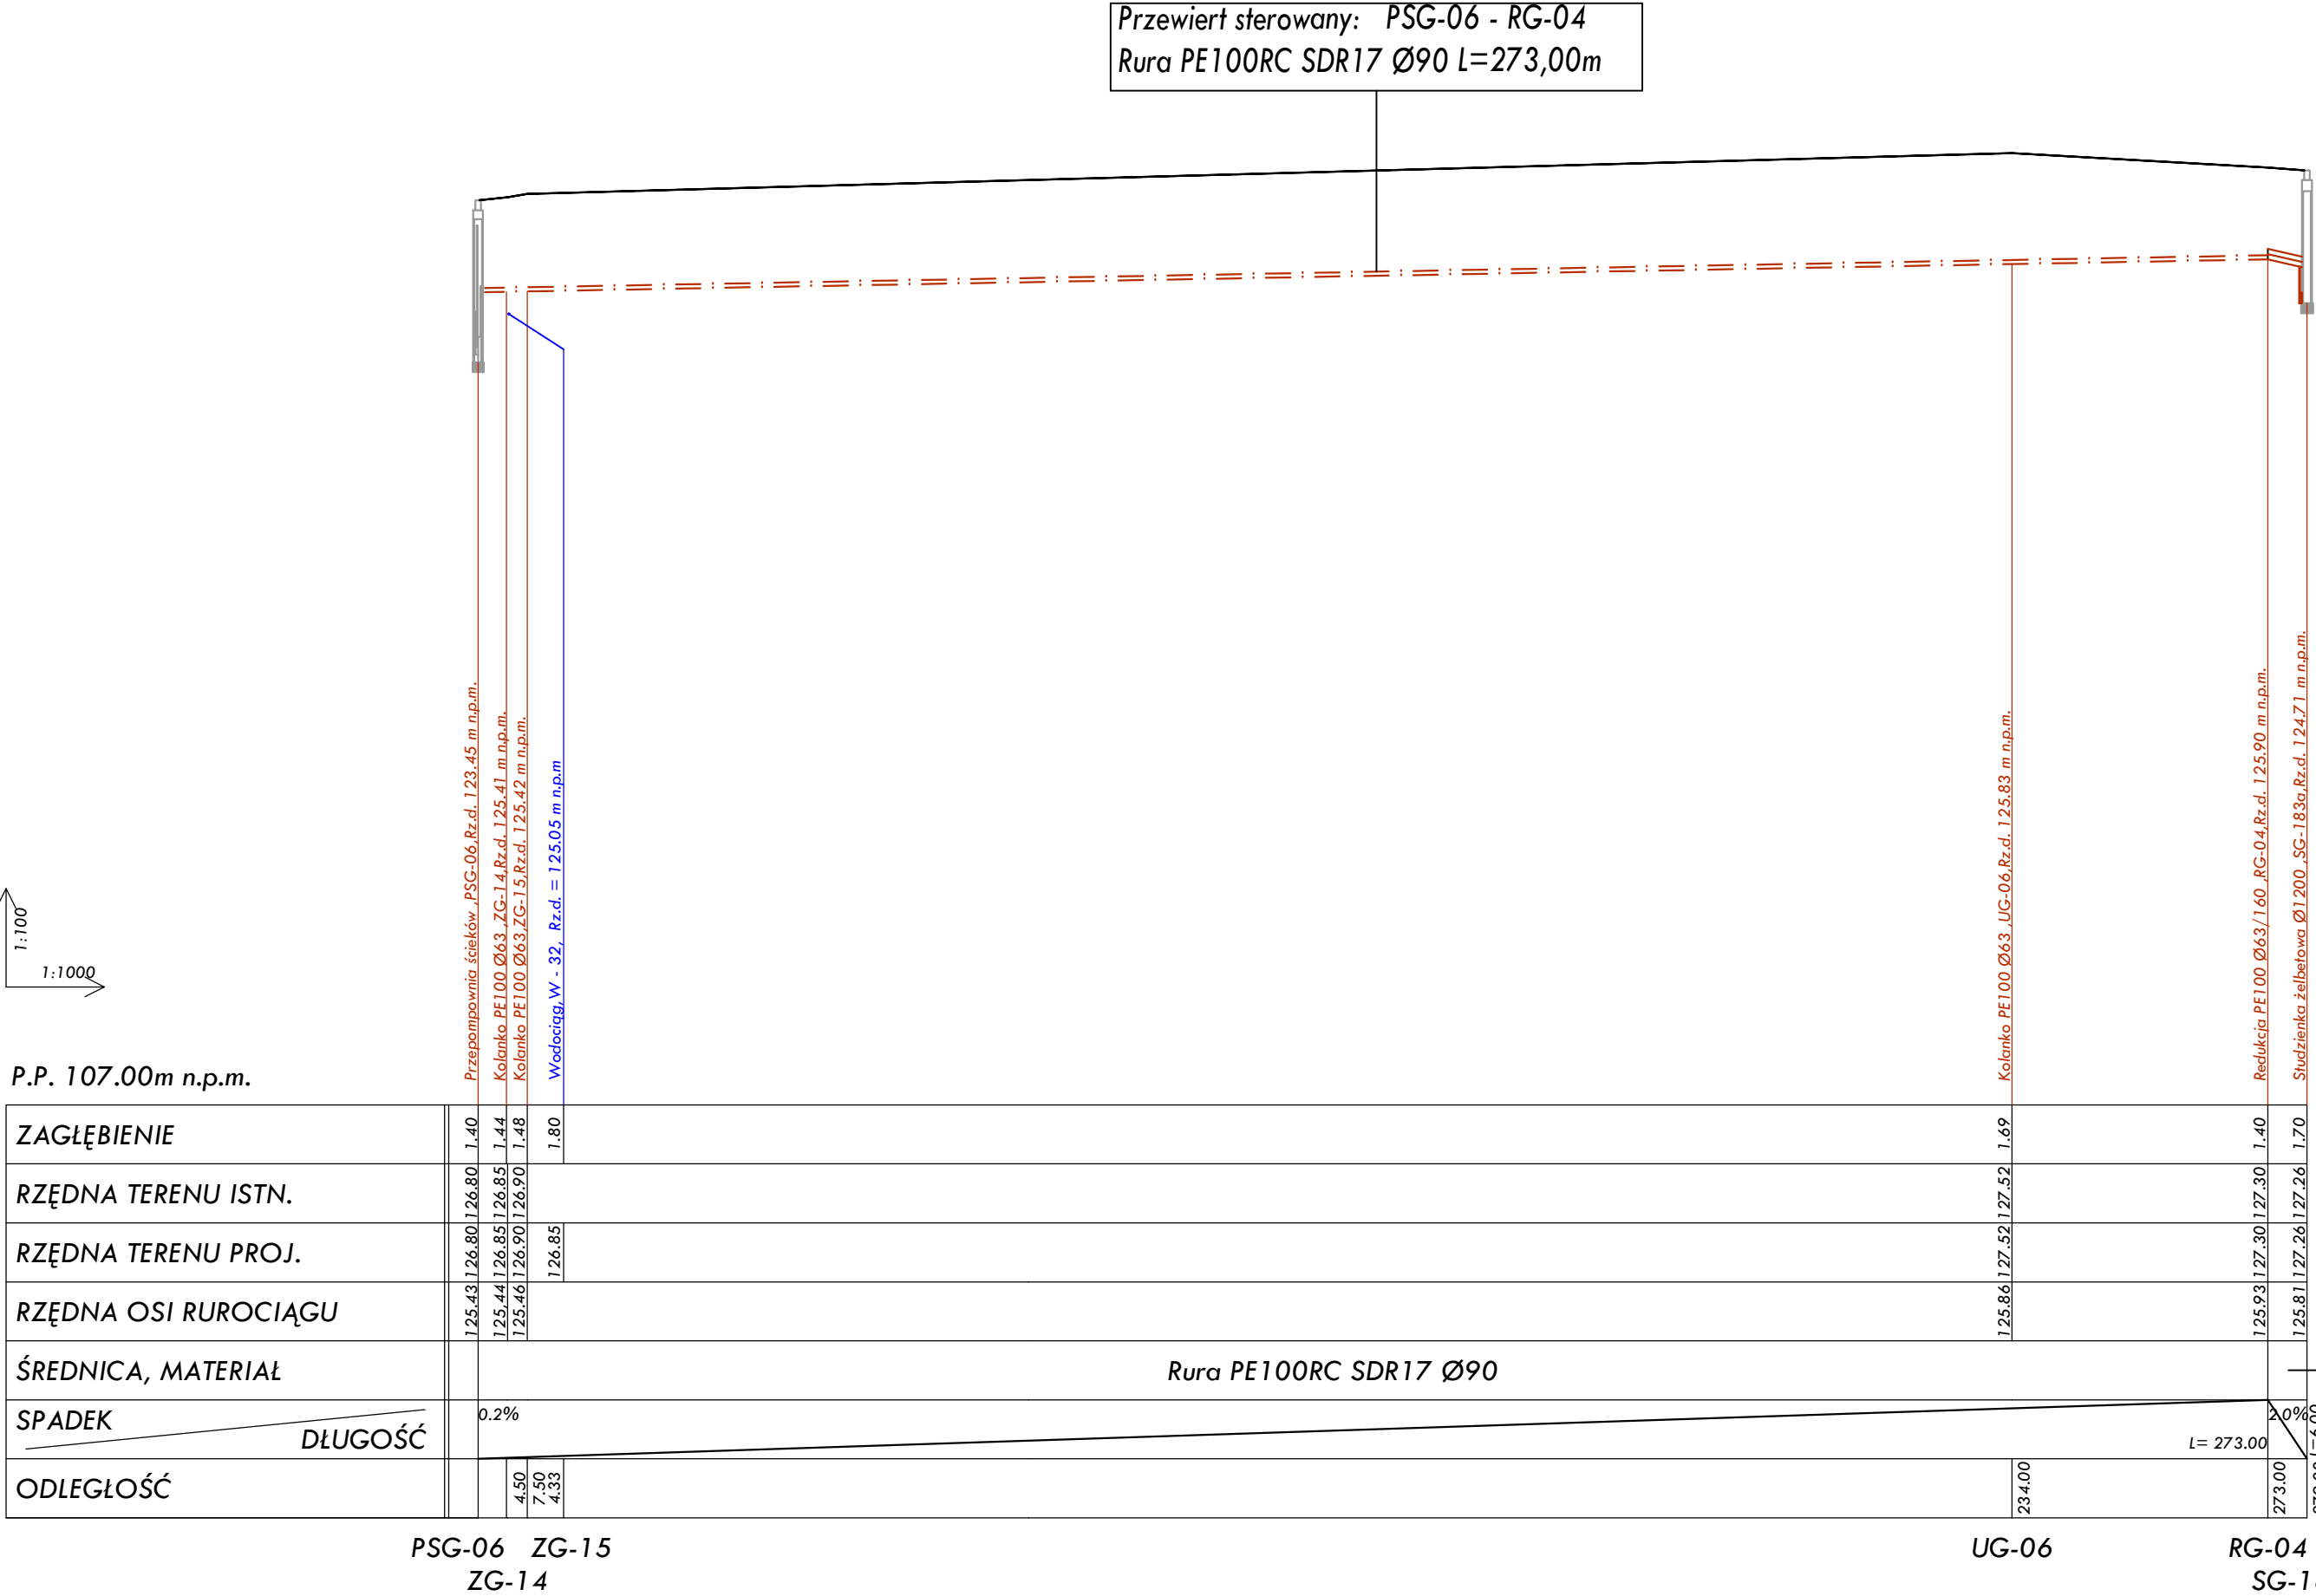

OZNACZENIA:

- ks - PROJEKTOWANA SIEĆ KANALIZACJI SANITARNEJ
- W - WODOCIĄG
- eNN - KABEL ELEKTRO-ENERGETYCZNY
- kd/ks - KANALIZACJA DESZCZOWA / KANALIZACJA SANITARNA
- tp - TELEKOMUNIKACJA

UWAGA:
przed przystąpieniem do wykopów mechanicznych należy:

- Wytyczyć geodezyjnie trasę sieci oraz kolizje z istniejącym uzbrojeniem terenu
- Ręcznie odkopać kolizje z kablami energetycznymi, telekomunikacyjnymi, sieciami gazowymi oraz przyłączami wodociągowymi
- Wykonane w/w prace zgłosić inspektorowi nadzoru w celu ewentualnej korekty trasy sieci.

INWESTOR:	Gmina Regimin Regimin 22 06-461 Regimin	Projektant: mgr inż. Juliusz Marek Pietrzak Nr uprawnień: Cie 4/81 w specjalności instalacyjno - inżynieryjnej w zakresie sieci i instalacji sanitarnych		DATA OPRACOWANIA KWIECIEŃ 2022
				SKALA: 1:100 1:1000
PRZEDMIOT OPRACOWANIA:	Budowa sieci kanalizacji sanitarnej na terenie gminy Regimin - VI Etap - Grzybowo	Sprawdzający: mgr inż. Mariusz Wilkowski Nr uprawnień: MAZ/0425/POOS/12 w specjalności instalacyjno - inżynieryjnej w zakresie sieci i instalacji sanitarnych		NUMER RYSUNKU: 7
RYSUNKU:	Profil podłużny sieci kanalizacji sanitarnej			