


Szczegół konstrukcyjny wpustu ulicznego

OZNACZENIA

1. Nawierzchnia jezdni
2. Grunt rodzimy
3. Wpust uliczny żeliwny przejazdowy, typ ciężki wg PN/H-74081
4. Kręgi betonowe średnicy 50 cm z betonu żwirowego klasy B 25 z wlotem i dnem
5. Piersień żelbetowy o średnicy 65 cm z betonu wibrowanego klasy B 20, stal zbrojeniowa St0S
6. Płyta żelbetowa o średnicy 62 cm z betonu wibrowanego klasy B 20, stal zbrojeniowa St0S
7. Płyta fundamentowa grubości 15 cm wykonana z betonu klasy B 15
8. Podsyпка z tłucznia lub żwiru grubość 7 cm
9. Przykanalik z rur PCV, wymiary rozpatrywać z pozostałymi rysunkami projektu

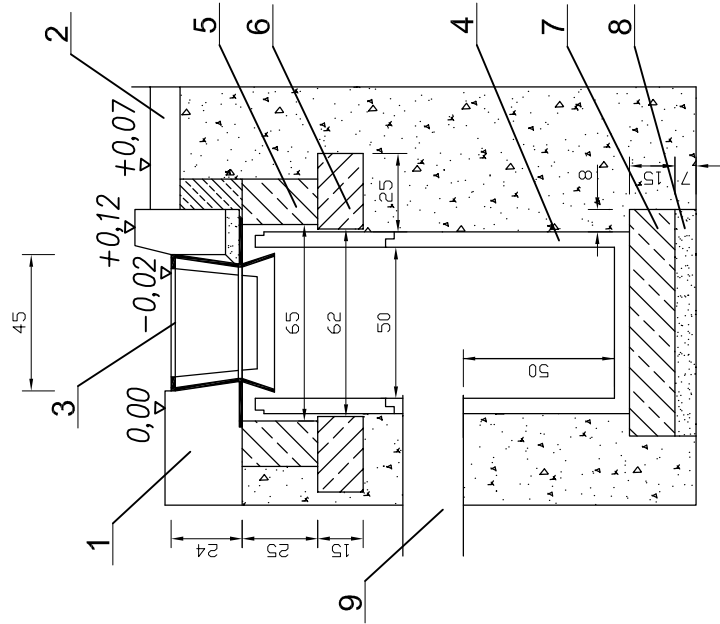

PROJEKT BUDOWLANO - WYKONAWCZY

BIURO OBSŁUGI INWESTYCJI ul. Kartowicza 4/20, 62-507 Konin	
TEMAT :	BUDOWA CHODNIKA W MIEJSCOWOŚCI LISEWO GMINA SKULSK
LOKALIZACJA :	Powiat Konin, gmina Skulsk, obręb Lisewo
INWESTOR :	Urząd Gminy w Skulsku
BRANŻA :	DROGOWA
FAZA :	PROJEKT BUDOWLANY
PROJEKTOWAŁ :	inż. Stanisław Wajrak Uprawnienia budowlane w specjalności drogowej GP 8346/III/13/77
SPRAWDZIŁ :	
TRZĘŚ RYSUNKU :	SZCZEGÓŁ KONST. WPUSTU ULICZNEGO
DATA : 12- 2007	SKALA : 1:25 NR RYSUNKU : 06/D

NINIEJSZE DZIEŁO STANOWI DZIEŁO AUTORSKIE I PODLEGA OCHRONIE ZGODNIE Z USTAWĄ 83 Z DNIA 4.02.1994 O PRAWIE AUTORSKIM I PRAWACH POKREWNYCH