


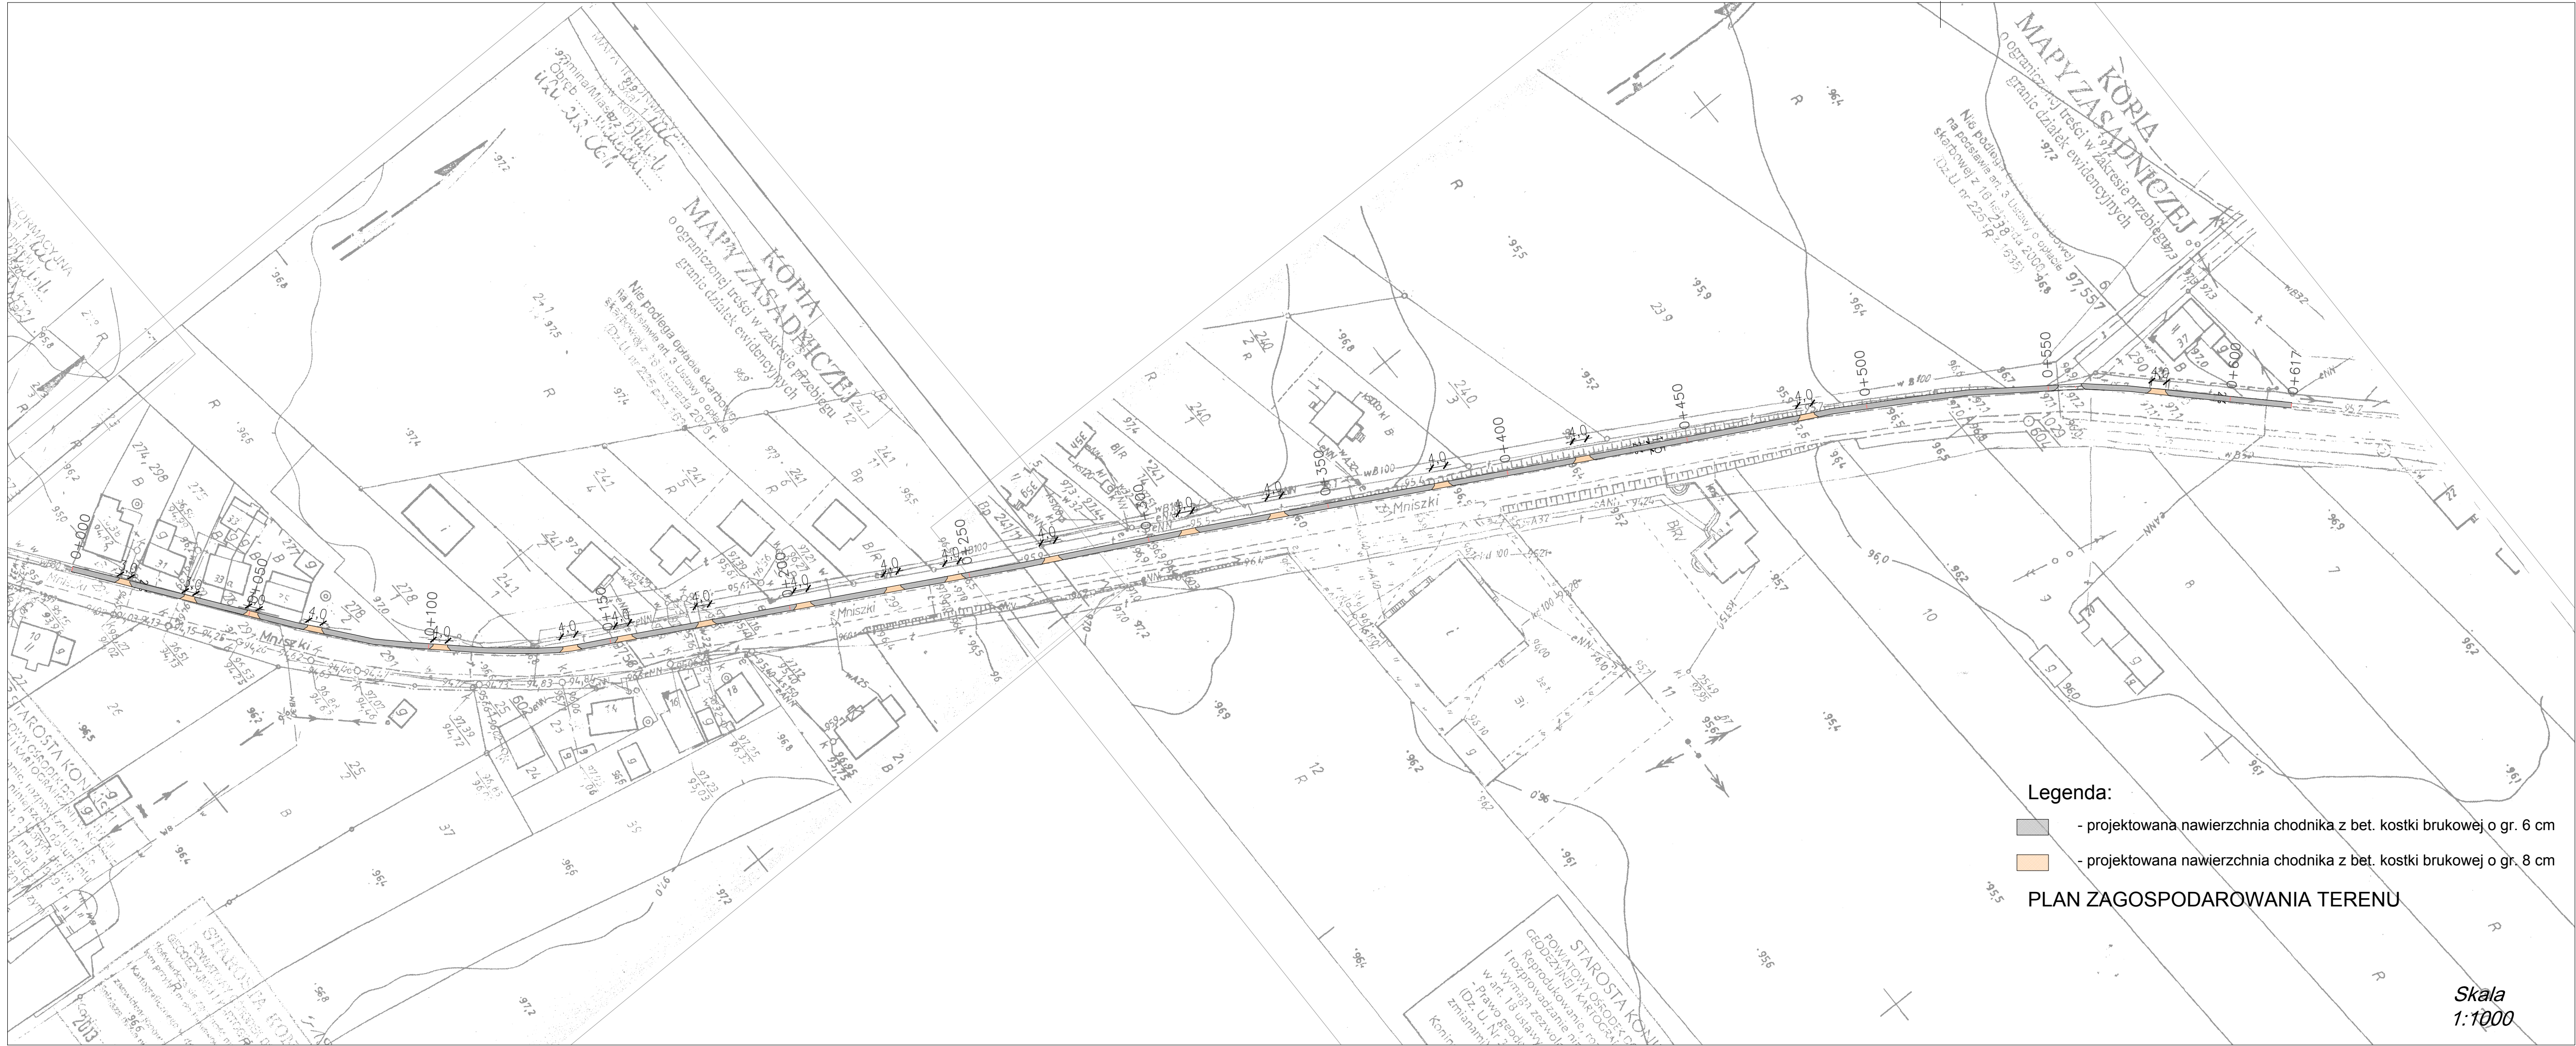

Legenda:

- projektowana nawierzchnia chodnika z bet. kostki brukowej o gr. 6 cm
- projektowana nawierzchnia chodnika z bet. kostki brukowej o gr. 8 cm

PLAN ZAGOSPODAROWANIA TERENU

Skala
1:1000