




Legenda:
1. Proj. teren siłowni plenerowej 169,00 m2

BIURO USŁUG PROJEKTOWYCH HANDLU I WYKONAWSTWA „DUET”			
PROJEKT ZAGOSPODAROWANIA TERENU		Skala:1:500	Rys. 1
Temat: Siłownia plenerowa			
Inwestor: Gmina Skulsk			
Adres inwestycji: Piaski gmina Skulsk działka nr. 143/4			
Projektant: Ryszard Jaskólski upr. GA.N.302/8346/II/19/83 proj.w zakr.rozw.architekt.i kier.nadzor.oceny techn.bud.			

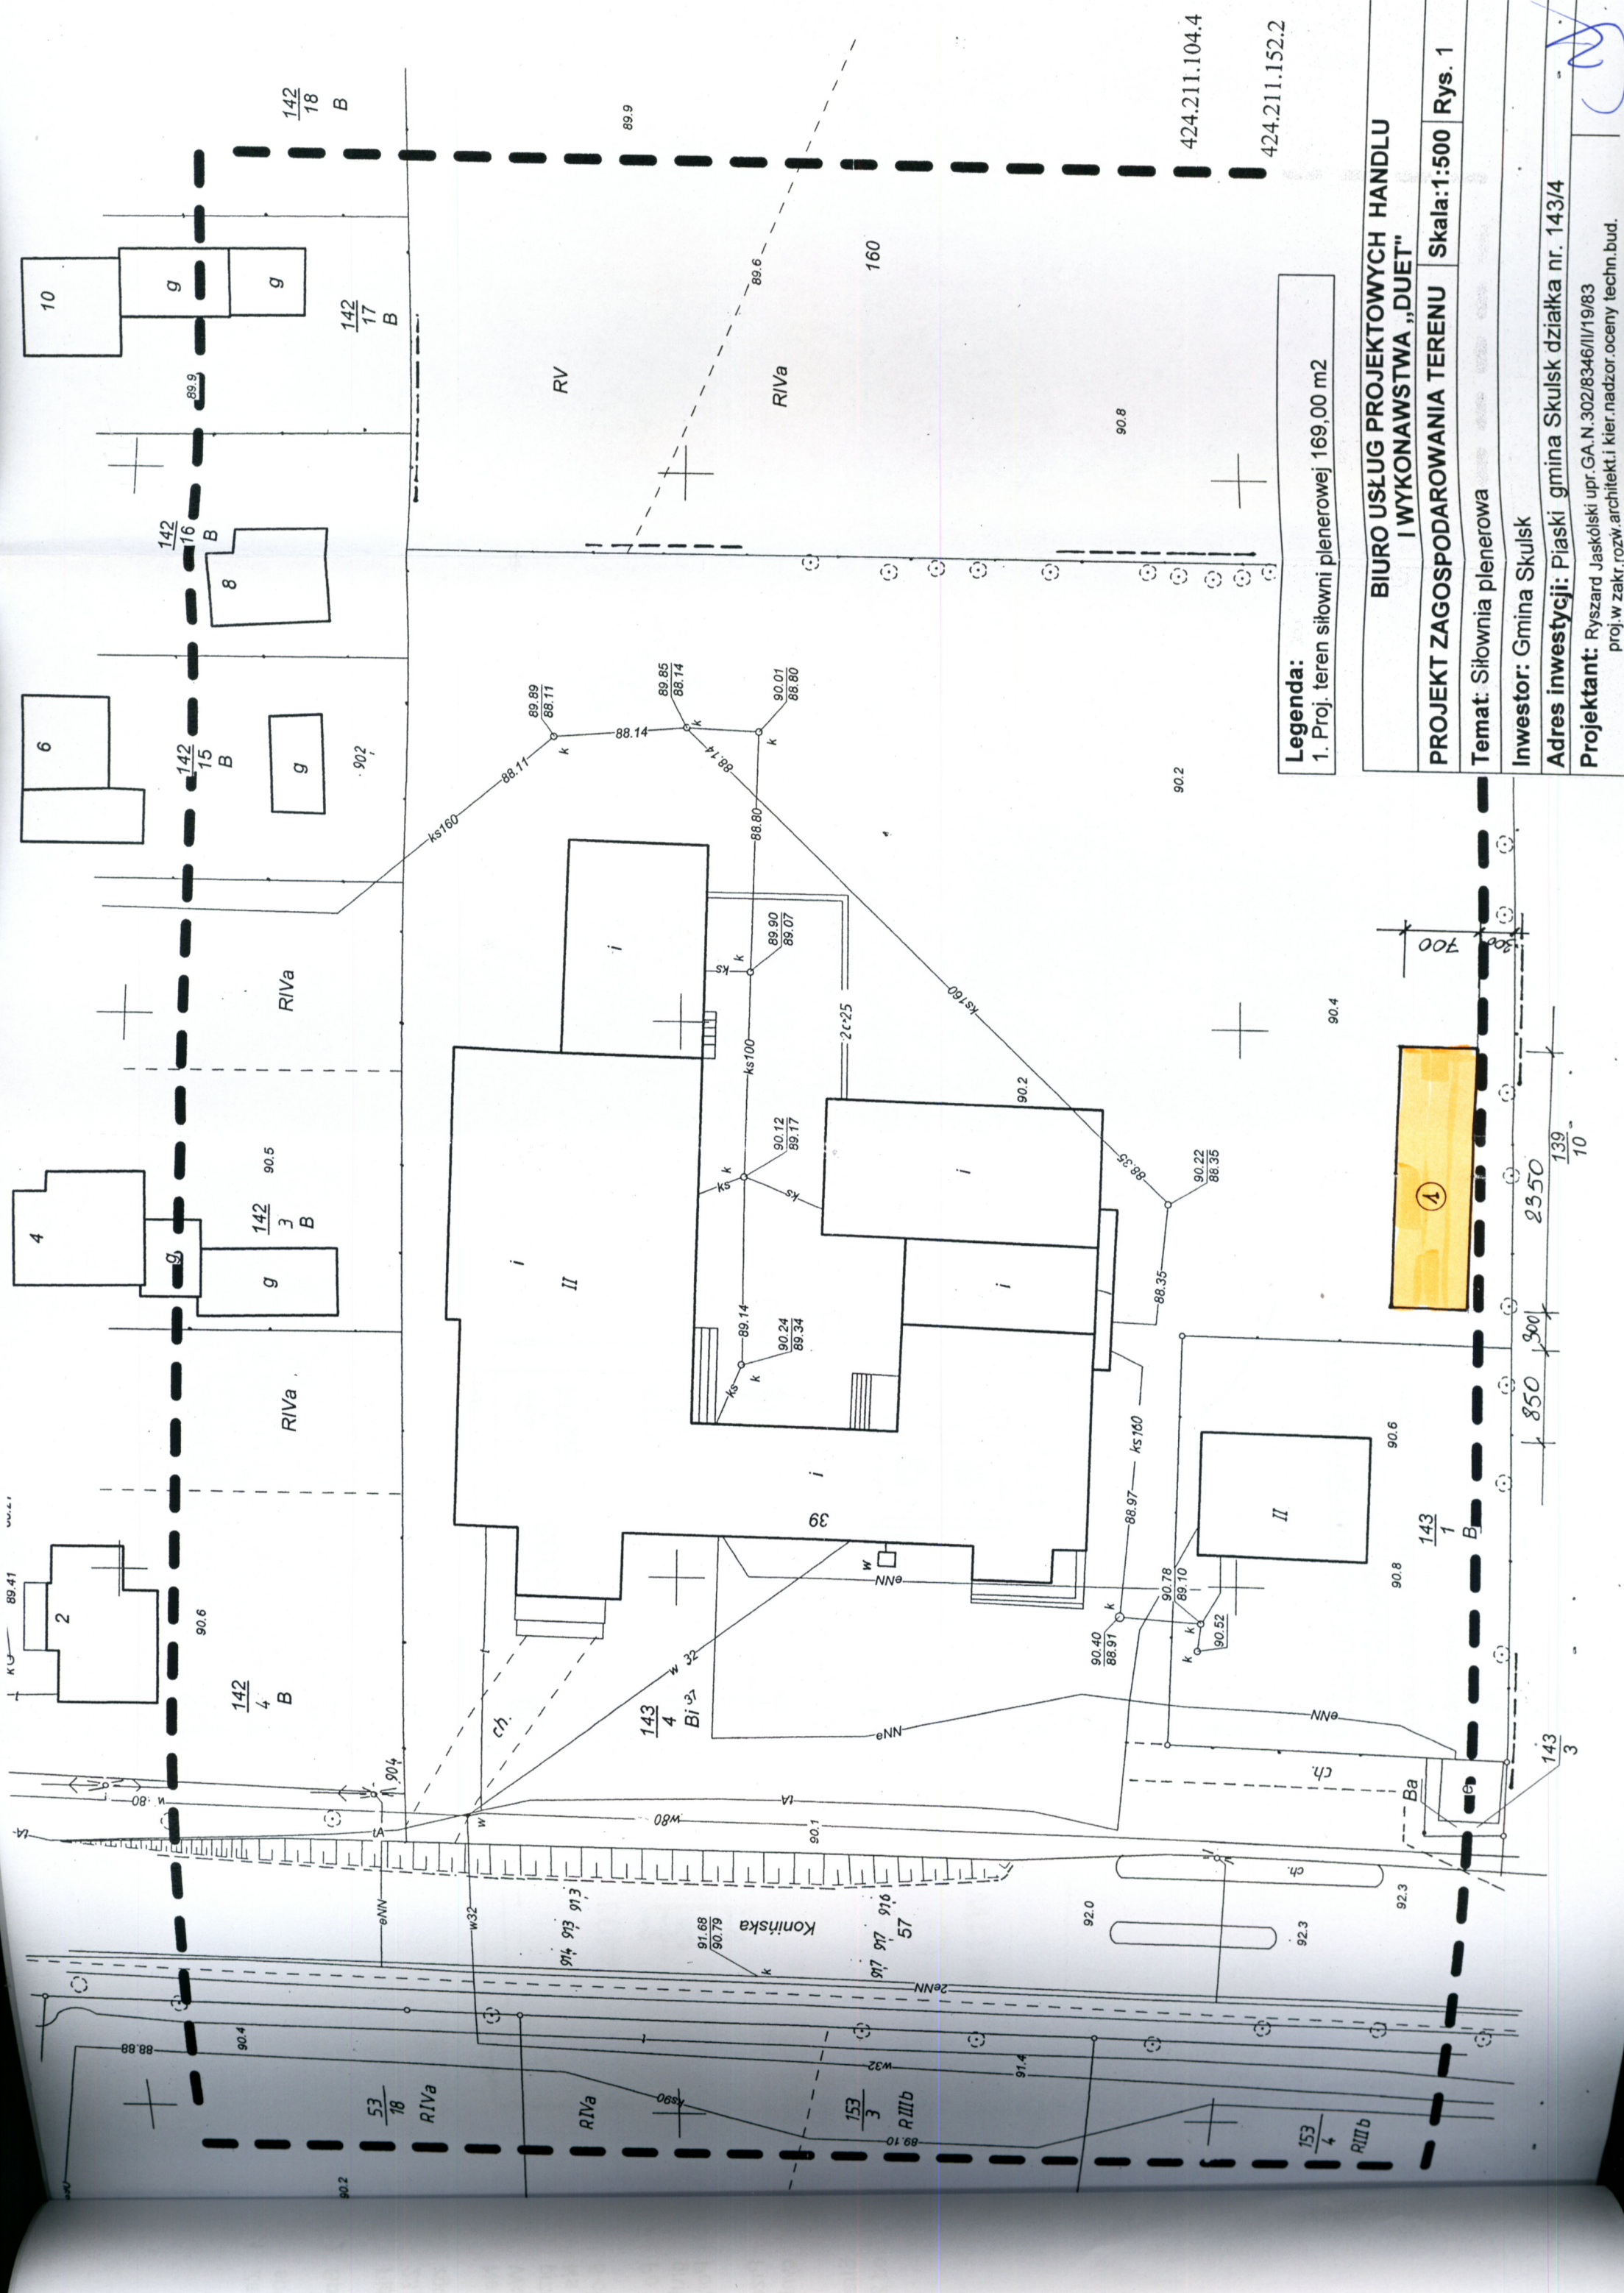

139
10

2350

850

300

900

143
3

923

923

923

923