


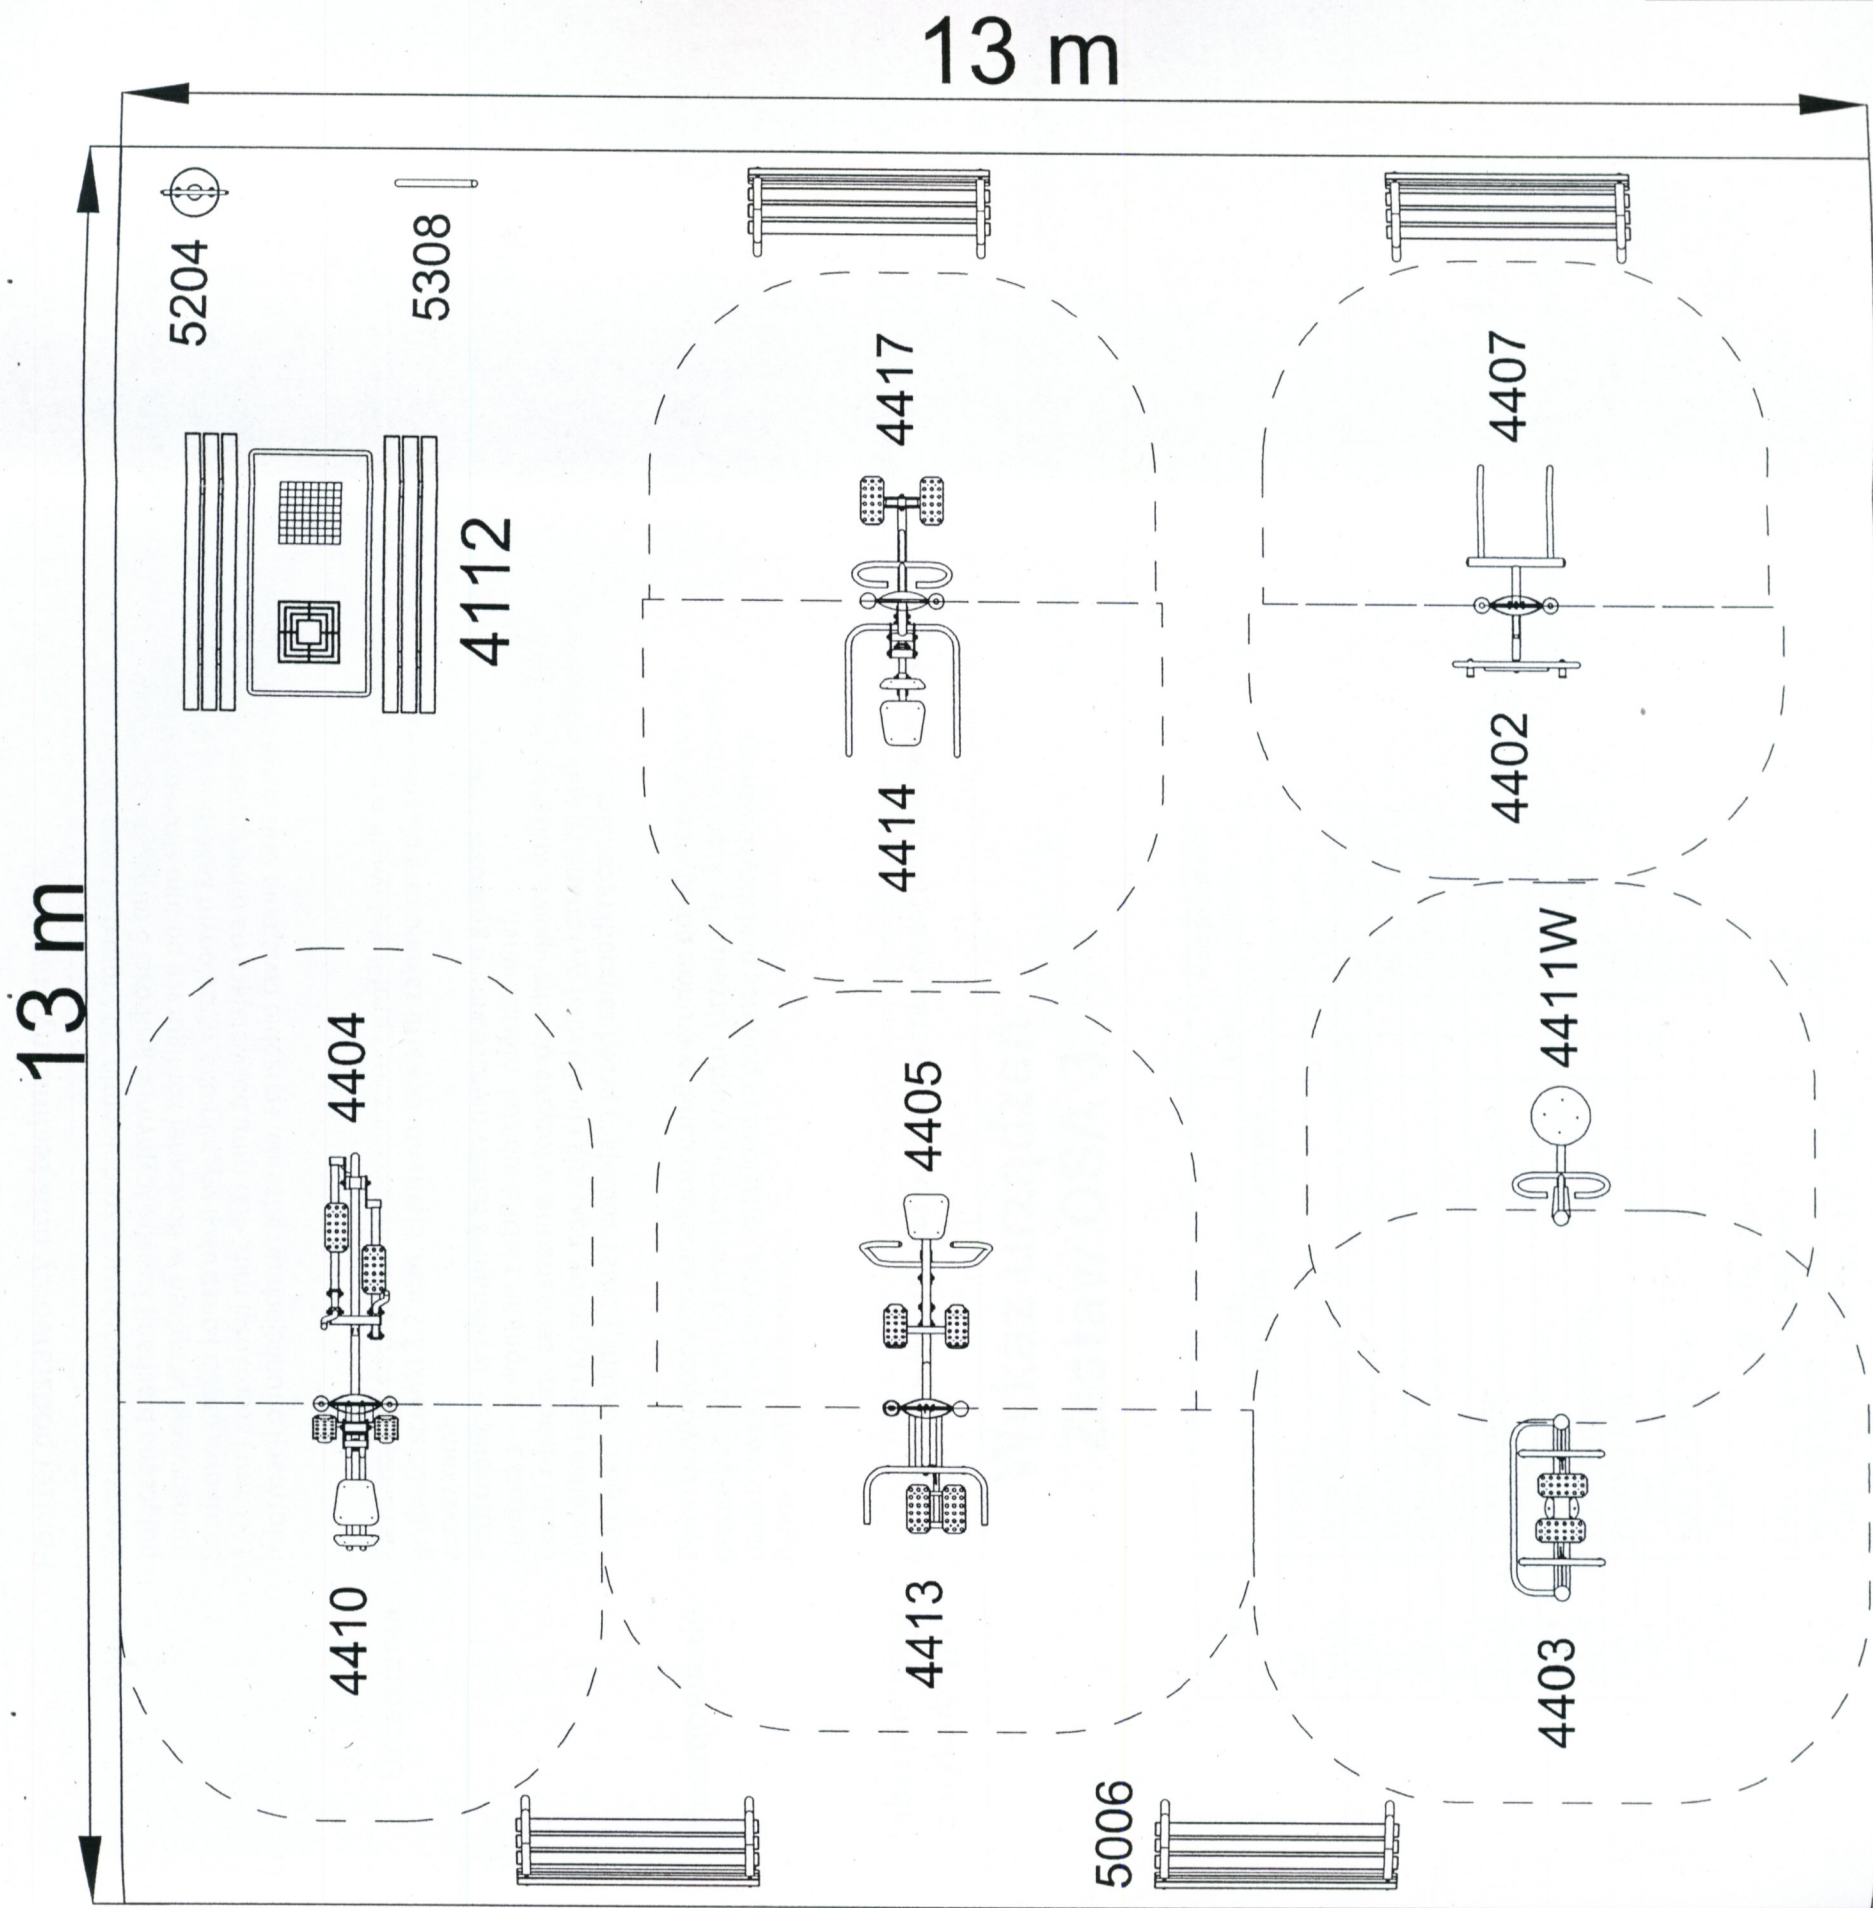

BIURO USŁUG PROJEKTOWYCH HANDLU
I WYKONAWSTWA „DUET”

PROJEKT ZAGOSPODAROWANIA TERENU

Skala: 1:1000

Rys. 2

Temat: Siłownia plenerowa

Inwestor: Gmina Skulsk, ul. Targowa 2 62-560 SKULSK

Adres inwestycji: Piaski gmina Skulsk działka nr. 49/2

Projektant: Ryszard Jaskólski upr. GA. N. 302/8346/II/19/83
upr. proj. rozwiązań architekt. kier. nadzor. robót budowlanych
specjalności konstrukcyjno budowlanych