


23,5 m

7 m

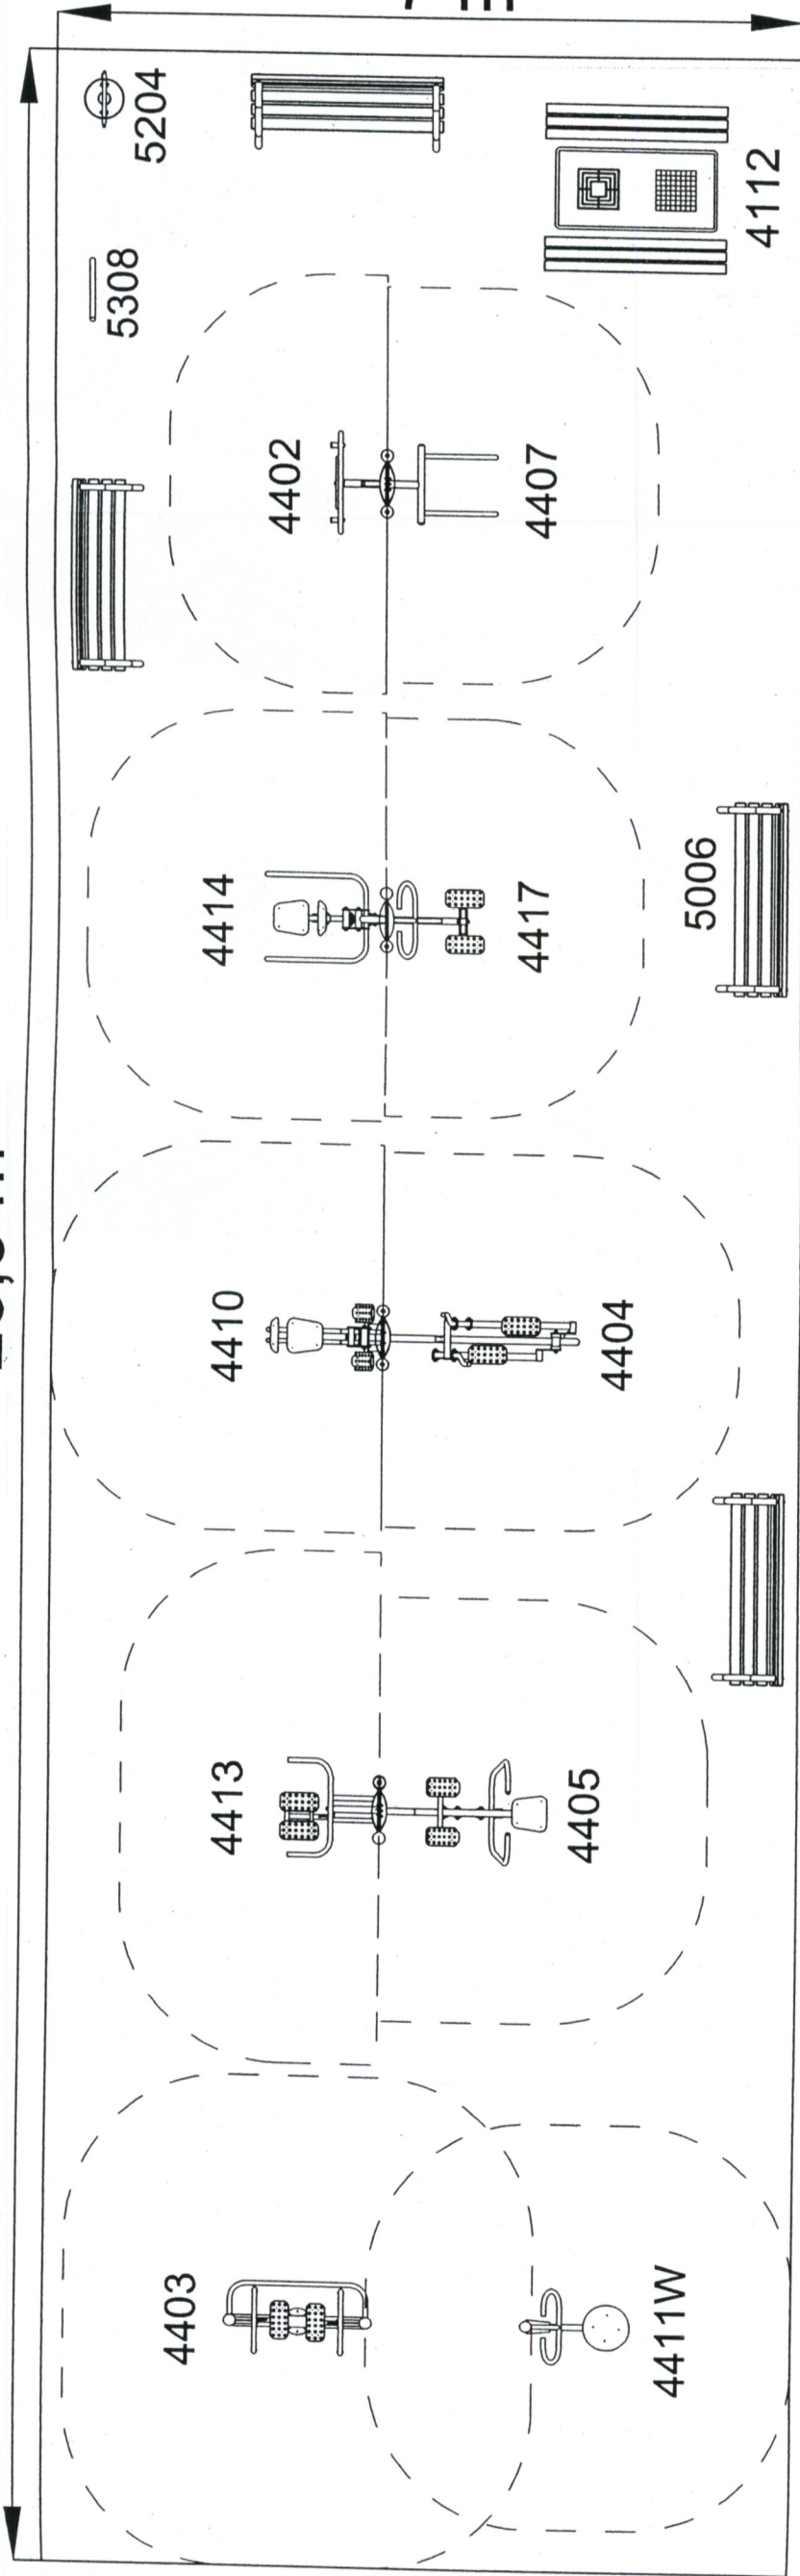

**BIURO USŁUG PROJEKTOWYCH HANDLU
I WYKONAWSTWA „DUET”**

PROJEKT ZAGOSPODAROWANIA TERENU Skala: 1:500 Rys. 2

Temat: Budowa siłowni plenerowej

Inwestor: GMINA SKULSK

Adres inwestycji: Piaski gmina Skulsk działka nr. 143/4

Projektant : Ryszard Jaskólski upr. GA.N.302/8346/II/19/83

proj. w zakr. rozw. architektury i kier. nadzór. oceny techn. bud.

2