


23,5 m

7 m

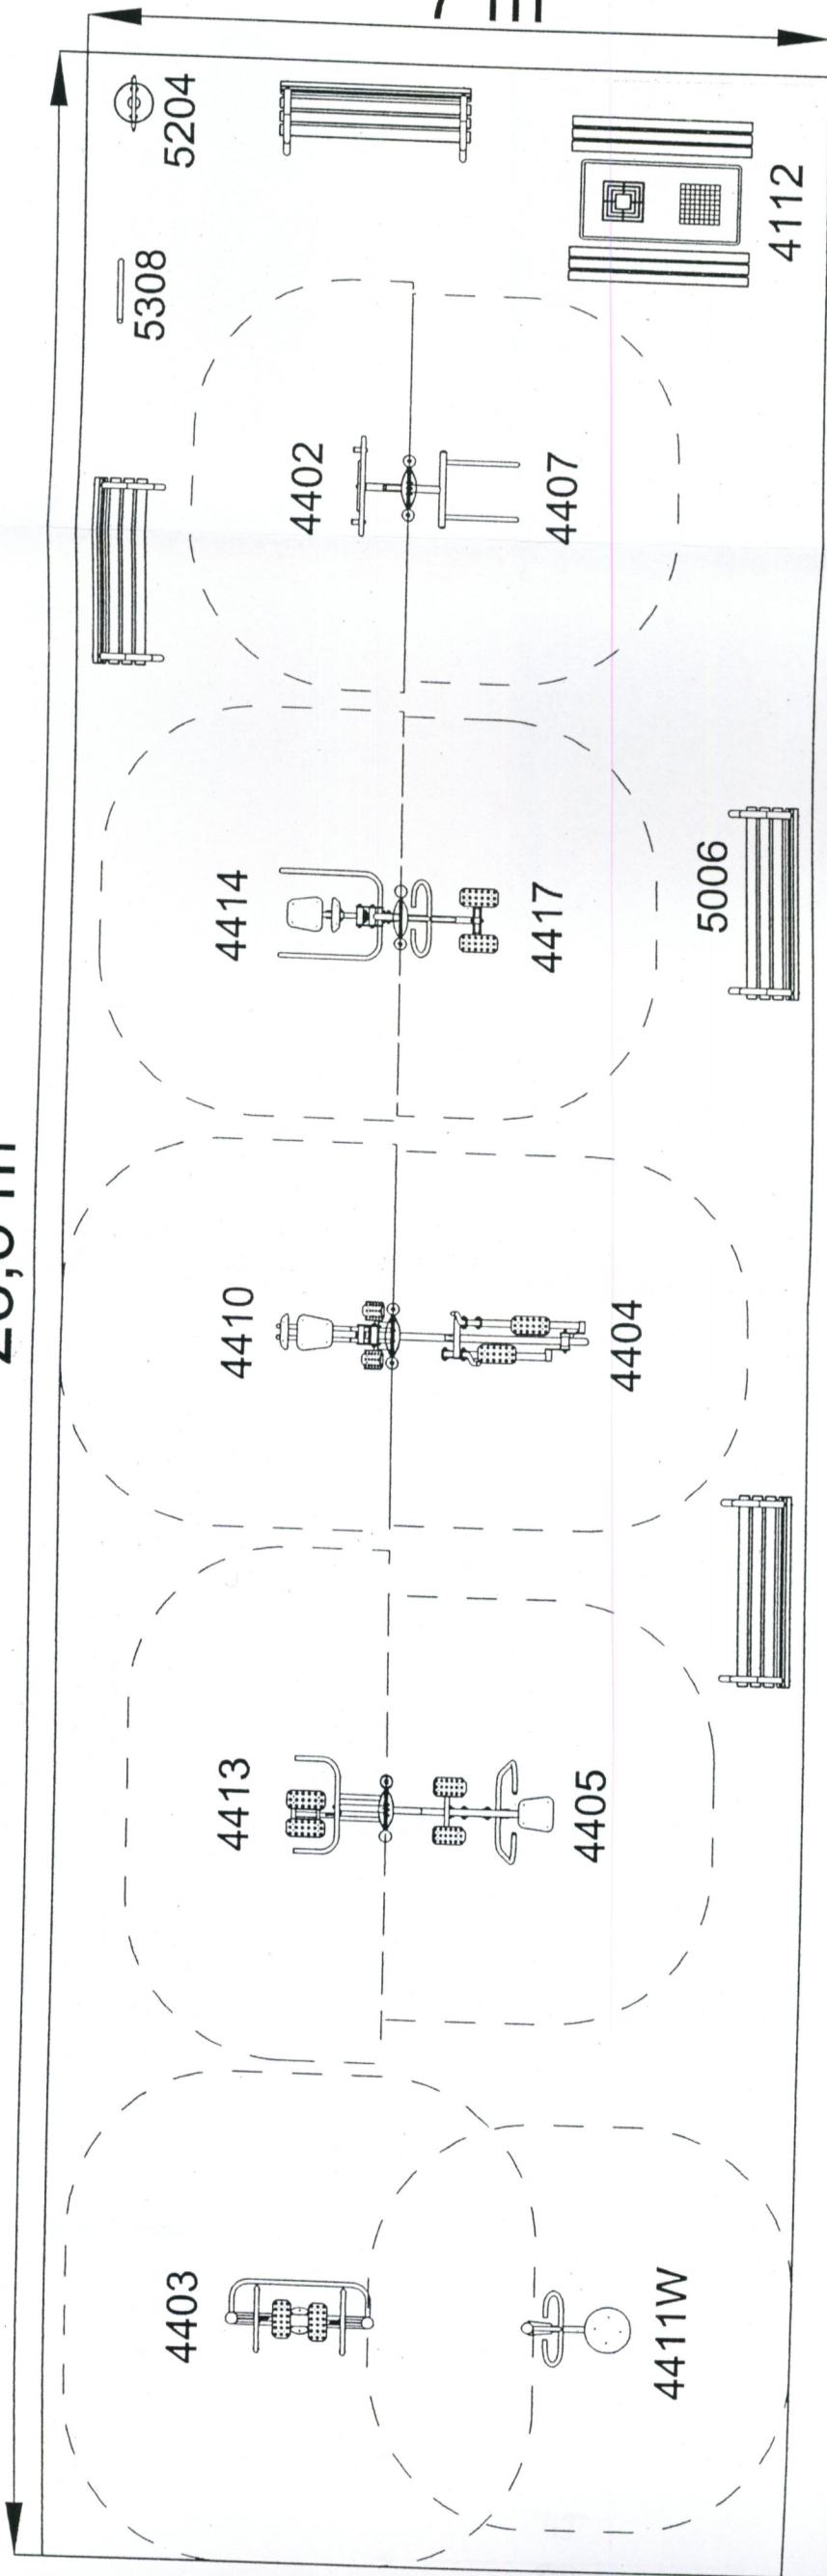

BIURO USŁUG PROJEKTOWYCH HANDLU I WYKONAWSTWA „DUET”		
PROJEKT ZAGOSPODAROWANIA TERENU	Skala: 1:500	Rys. 2
Temat: Siłownia plenerowa		
Inwestor: Gmina Skulsk, ul. Targowa 2 62-560 SKULSK		
Adres inwestycji: Wandowo gmina Skulsk działka nr. 74/2		
Projektant: Ryszard Jaskólski upr. GA.N.302/8346/II/19/83 upr. proj. rozwiązań architekt. kier. nadzor. robót budowlanych specjalności konstrukcyjno budowlanych		