


STROP NAD PRZYZIEMIEM-ZBROJENIE
skala 1:50

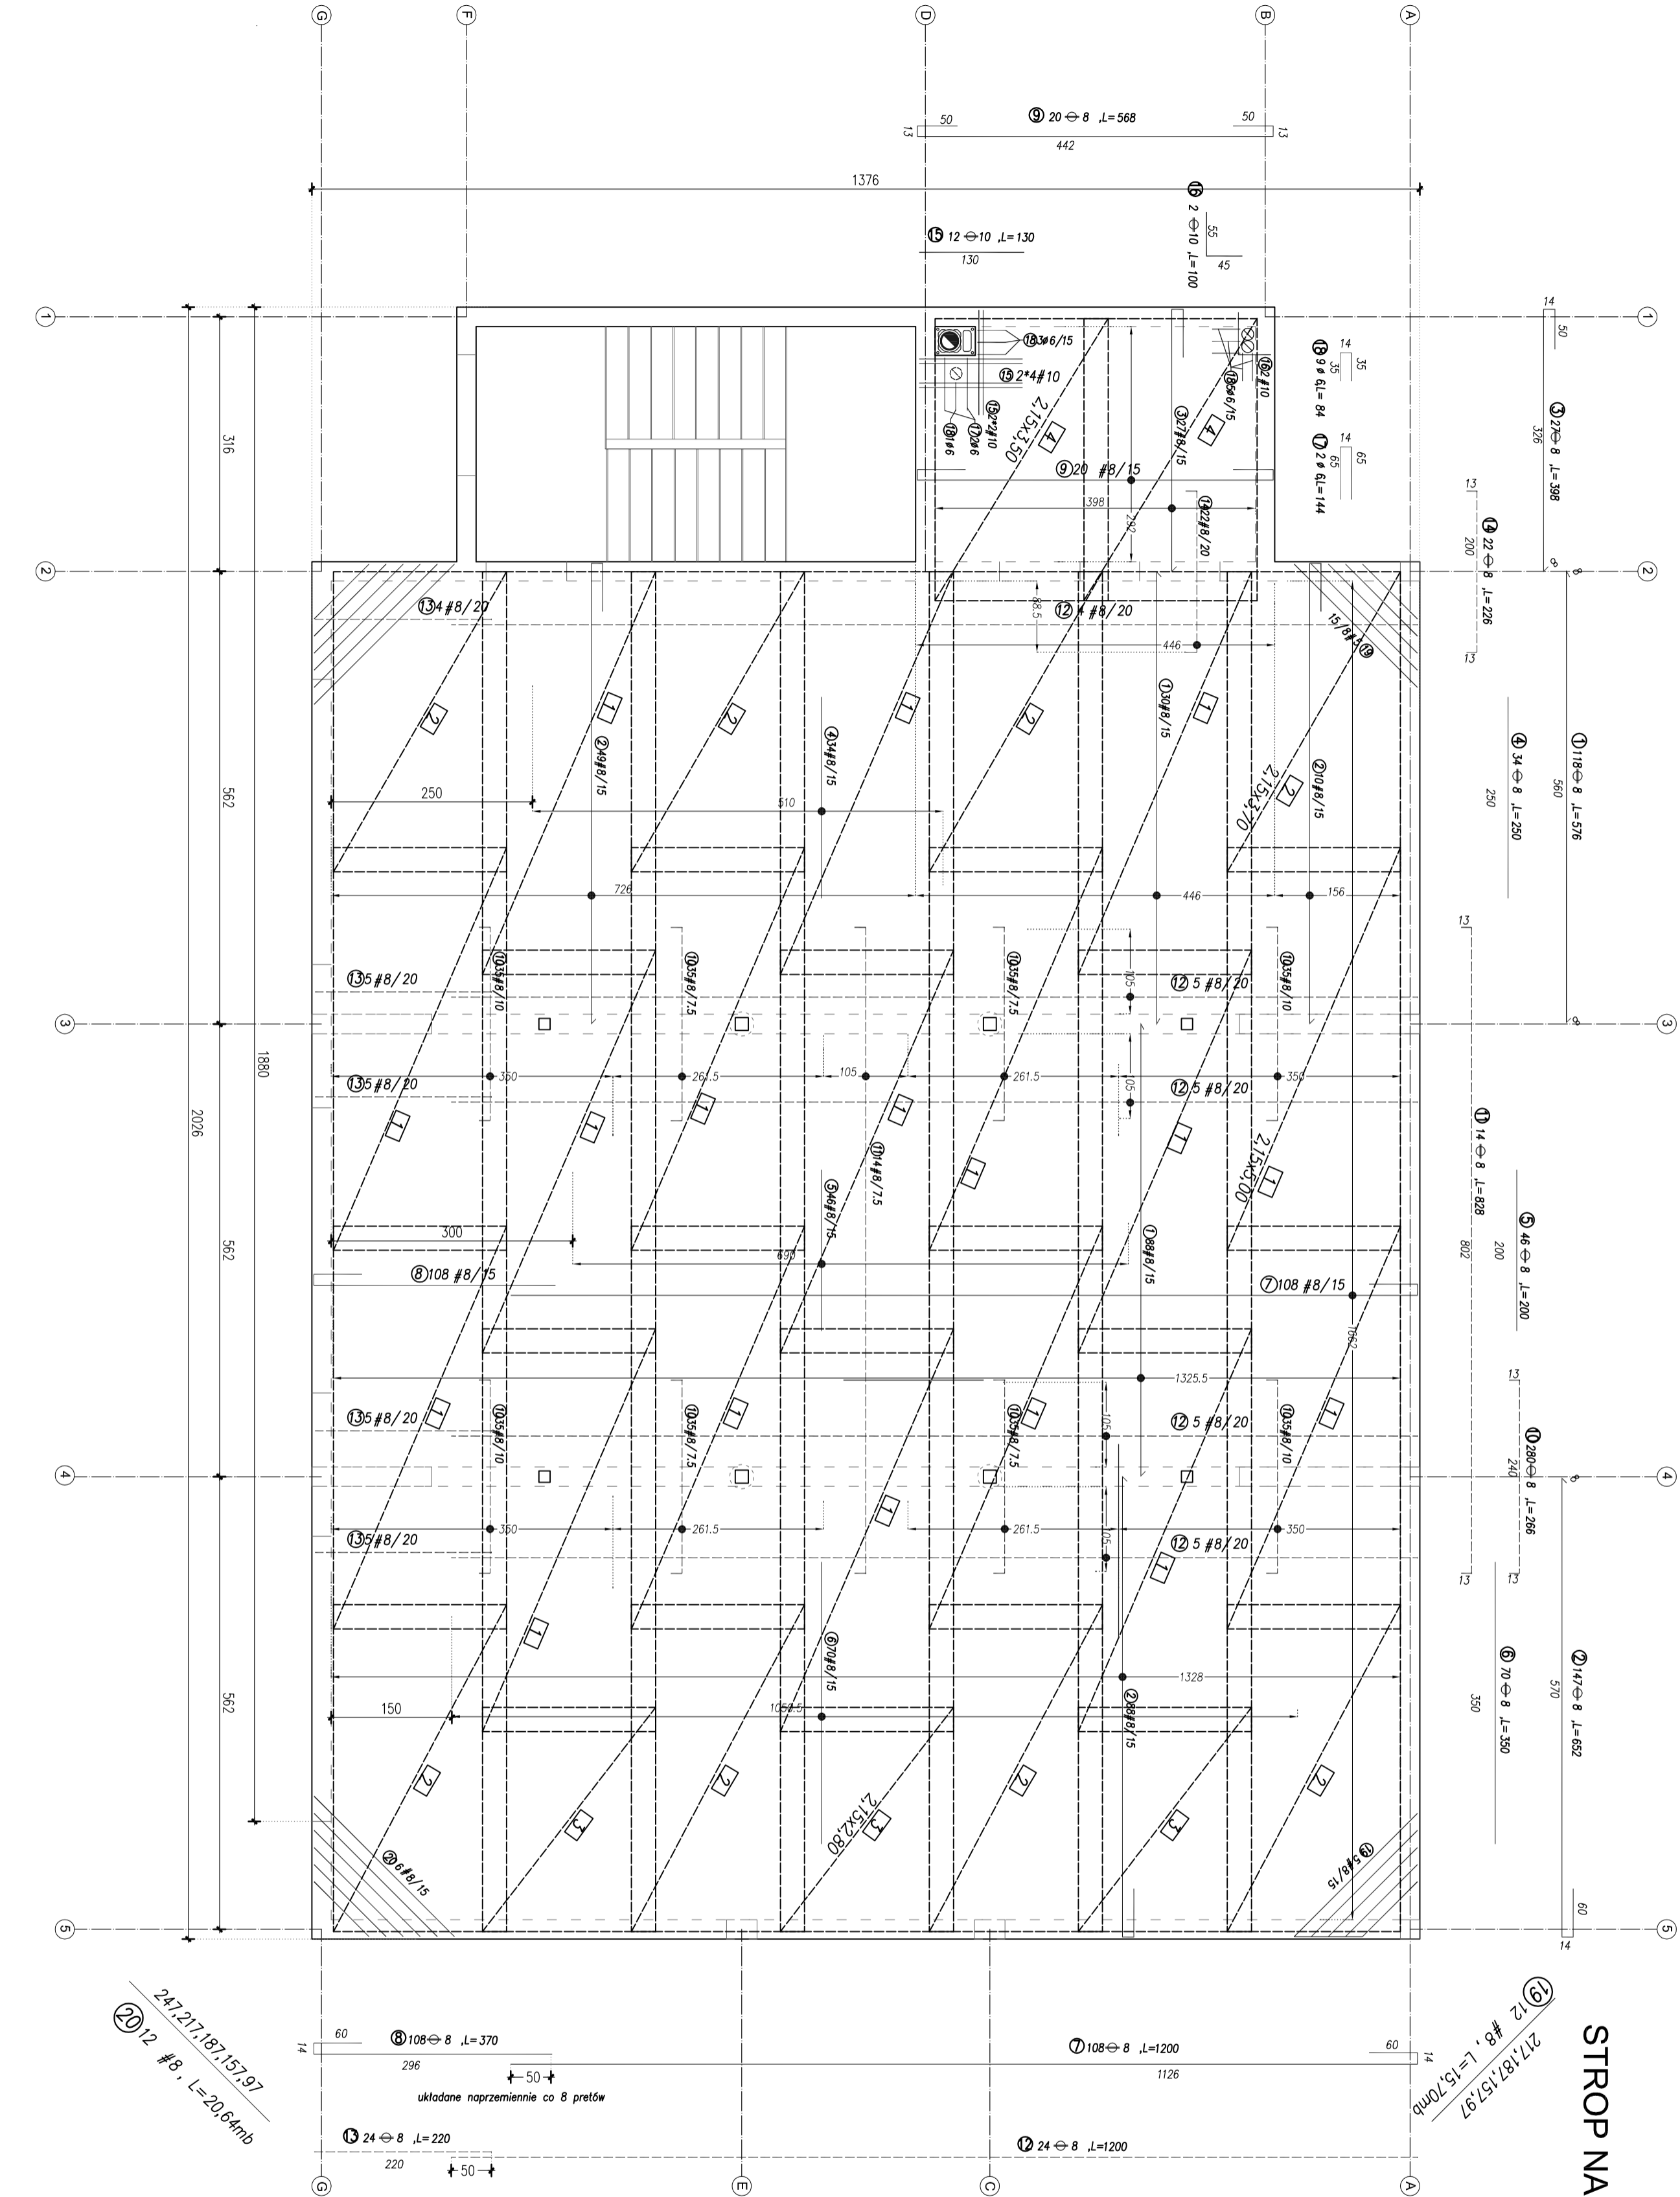

Opis:	Budynek świetlicy wiejskiej wraz z częścią garażową na potrzeby ochotniczej straży pożarnej i niezbędnej infrastruktury techniczną na działce nr ewid. 69/57 w Starej Kamienicy		
Adres:	Stara Kamienica nr ewid. działki 69/57		
Inwestor:	Gmina Stara Kamienica	P.W:	
Projektant:	mgr inż. D. Niebudek	nr upraw. 1697 JG	DATA: 03.2012
Sprawdzający:	mgr inż. J. Sześcielnin	nr upraw. 24899 DUW	SKALA: 1:50
STROP NAD PRZYZIEMIEM - ZBROJENIE			R/S: K 2.1

Powierzchnia stropu wraz z wieńcami: 252m²
Zestawienie stali wg arkusza A-STR

Beton C-16/20 : 42m³
Stal prętowa 34GS, S10

- zbrojenie dolne
— zbrojenie górne
- siatki zbrojenie górne
0188 ø6/ø6, 15/15
- 1 2,15x5,00m 17 szt.
 - 2 2,15x3,70m 8 szt.
 - 3 2,15x2,80m 6 szt.
 - 4 2,15x3,50m 2 szt.
- UWAGA: przy otworach wyciąć