


STROP NAD PRZYZIEMIEM- ZBROJENIE
skala 1:50

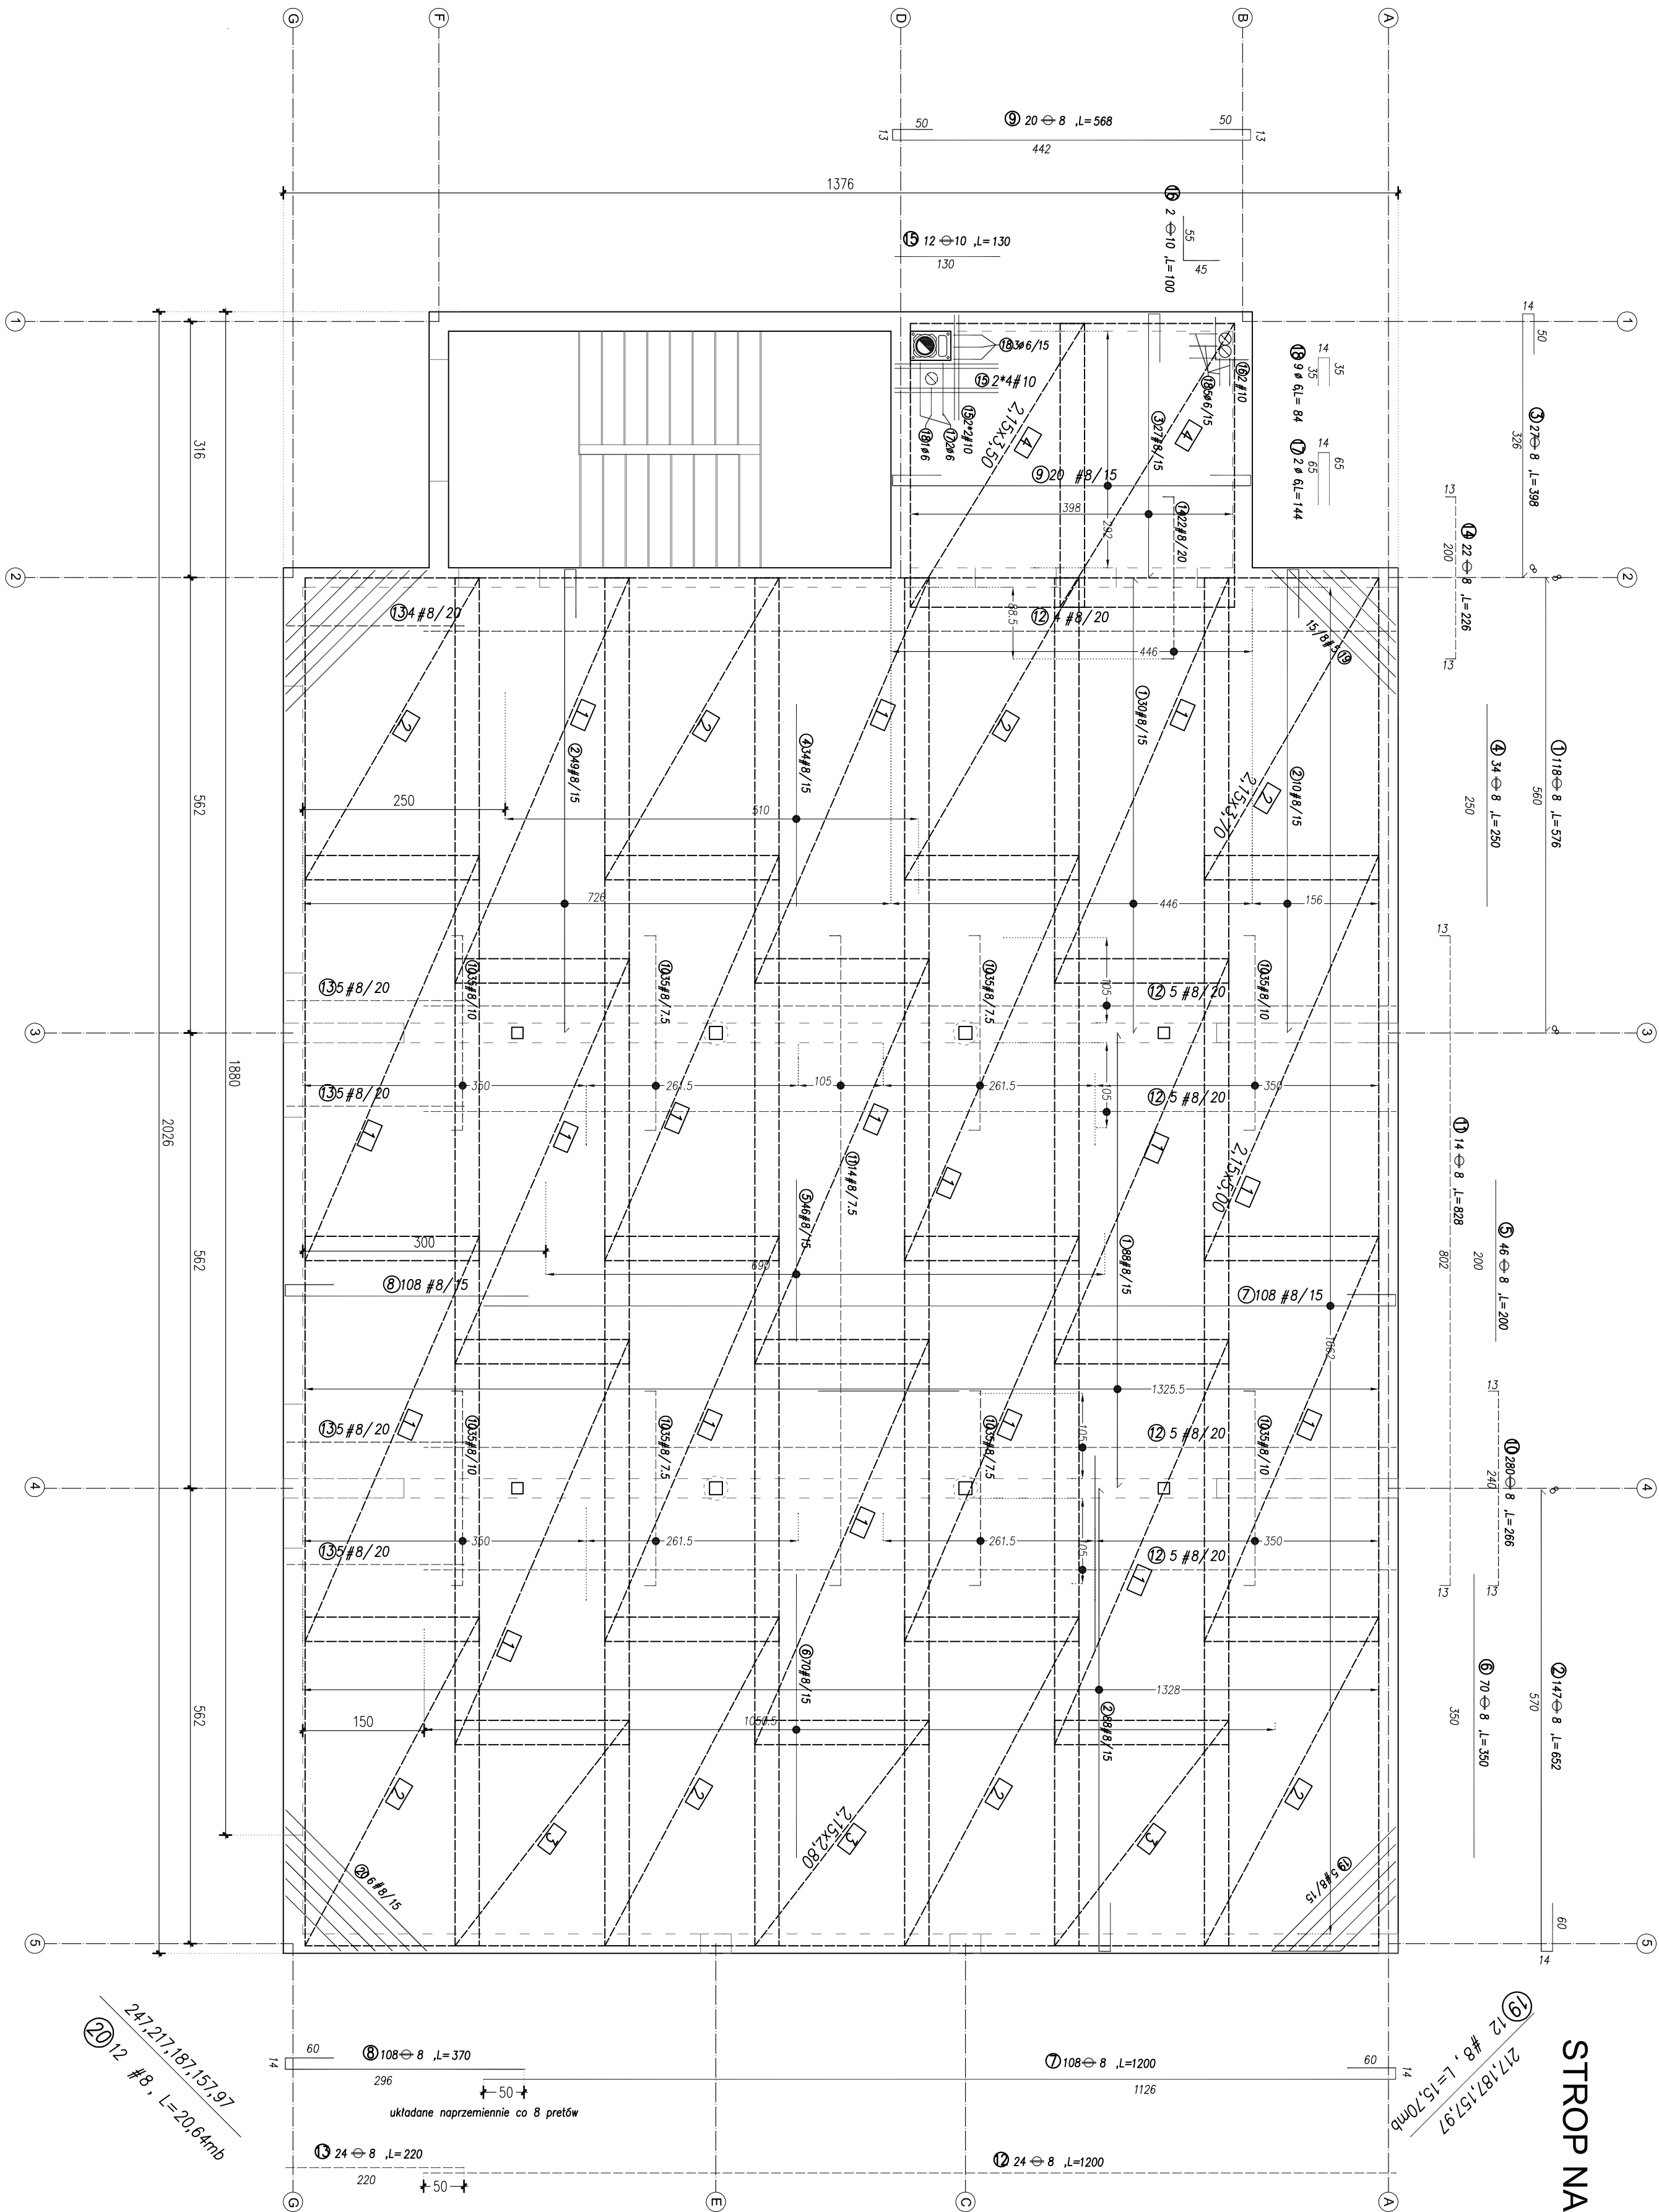

----- zbrojenie dolne
----- zbrojenie górne
siatki zbrojenia górne
0188 ø6/ø6, 15/15

- 1 2,15x5,00m 17 szt.
- 2 2,15x3,70m 8 szt.
- 3 2,15x2,80m 6 szt.
- 4 2,15x3,50m 2 szt.

UWAGA: przy otworach wyciąć

Powierzchnia stropu wraz z wieńcami: 252m²

Zestawienie stali wg arkusza A-STR

Beton C16/20 : 42m³
Stal prętowa 34GS, S10

Opis:	Budynek świetlicy wiejskiej wraz z częścią garażową na potrzeby ochotniczej straży pożarnej nr ewid. 69/57 w Starej Kamienicy		
Adres:	Stara Kamienica nr ewid. działki 69/57		
Inwestor:	Gmina Stara Kamienica		P/V
Projektant:	mgr inż. D. Niebudek	nr upraw. 1697 JG	DAT/3
Sprawdzający:	mgr inż. J. Sosztanin	nr upraw. 24890DW	SKALA/4
STROP NAD PRZYZIEMIEM - ZBROJENIE			R/S K.2.1