


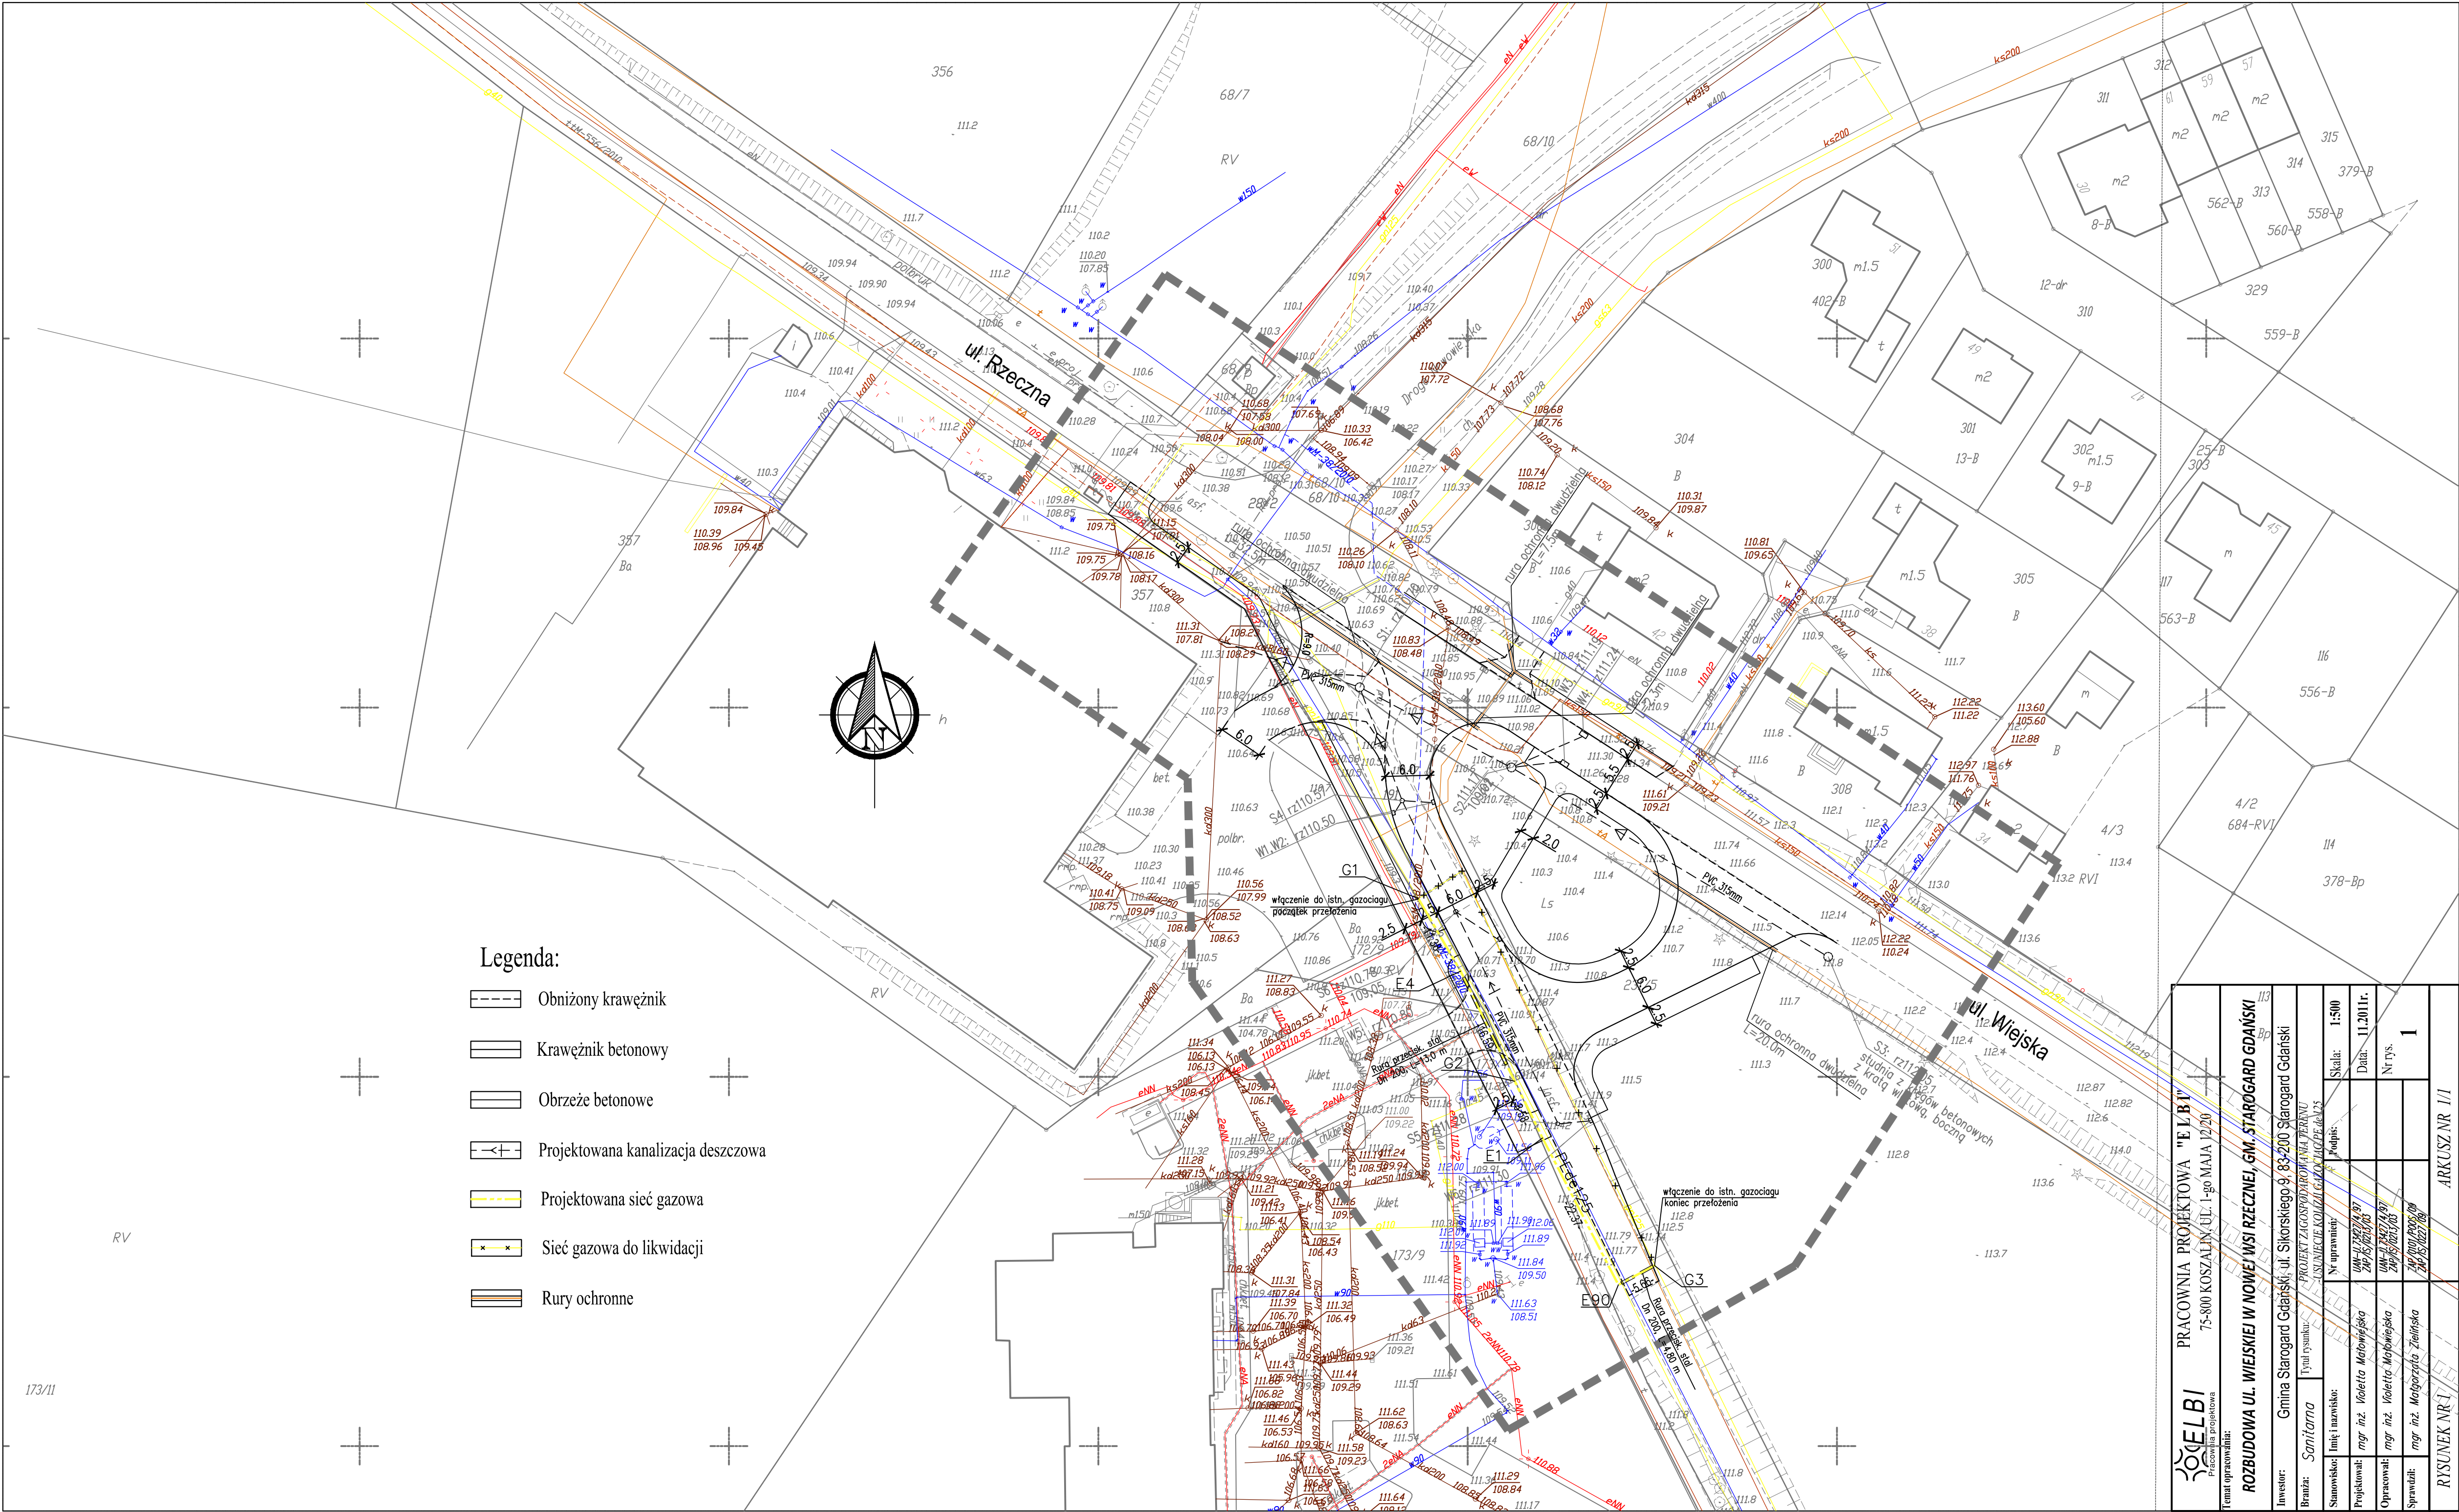

Legenda:

- Obniżony krawężnik
- Krawężnik betonowy
- Obrzeże betonowe
- Projektowana kanalizacja deszczowa
- Projektowana sieć gazowa
- Sieć gazowa do likwidacji
- Rury ochronne

		PRACOWNIA PROJEKTOWA "ELBI"		113			
Pracownia projektowa		75-800 KOSZALIN, UL. 1-go MAJA 12/26		Bp			
Temat opracowania: ROZBUDOWA UL. WIEJSKIEJ W NOWEJ WSI RZECZNEJ, G.M. STAROGARD GDANSKI							
Inwestor:	Gmina Starogard Gdański, ul. Sikorskiego 9, 83-200 Starogard Gdański						
Brutto:	Typu rysunku: Sanitarna	PROJEKT ZAGOSPODAROWANIA TERENU I. PLANUJĄCE KOLIZJE ZAGOSPODAROWAŃ					
Stanowisko:	Imię i nazwisko:	Nr uprawnień:		Skala: 1:500			
Projektował:	mgr inż. Violetta Małowiejska	044/15/2027/4/97		Data: 11.2011r.			
Opracował:	mgr inż. Violetta Małowiejska	240/15/2027/4/97		Nr rys. 1			
Sprawił:	mgr inż. Małgorzata Zielińska	240/15/2027/4/97					
RYSUNEK NR 1		ARKUSZ NR 1/1					