

MAPA DO CELÓW PROJEKTOWYCH

aktualna pod względem syt.-wys. i uzbrojenia
podziemnego terenu na dzień 30.09.2011r.


SKALA 1 : 500

Gmina: Starogard Gdański
Dobre: Nowa Wś
Działka: 191,28/2,172/7,173/4
Km: 6,212,24,20,4,2; 6,212,25,16,3,1
KERG: 1726/2011

Opracował:

Dnia: 30.09.2011r.

UWAGA! Nie wyklucza się istnienia urządzeń podziemnych nie zgłoszonych do inwentaryzacji, o których brak jest danych w branżach.

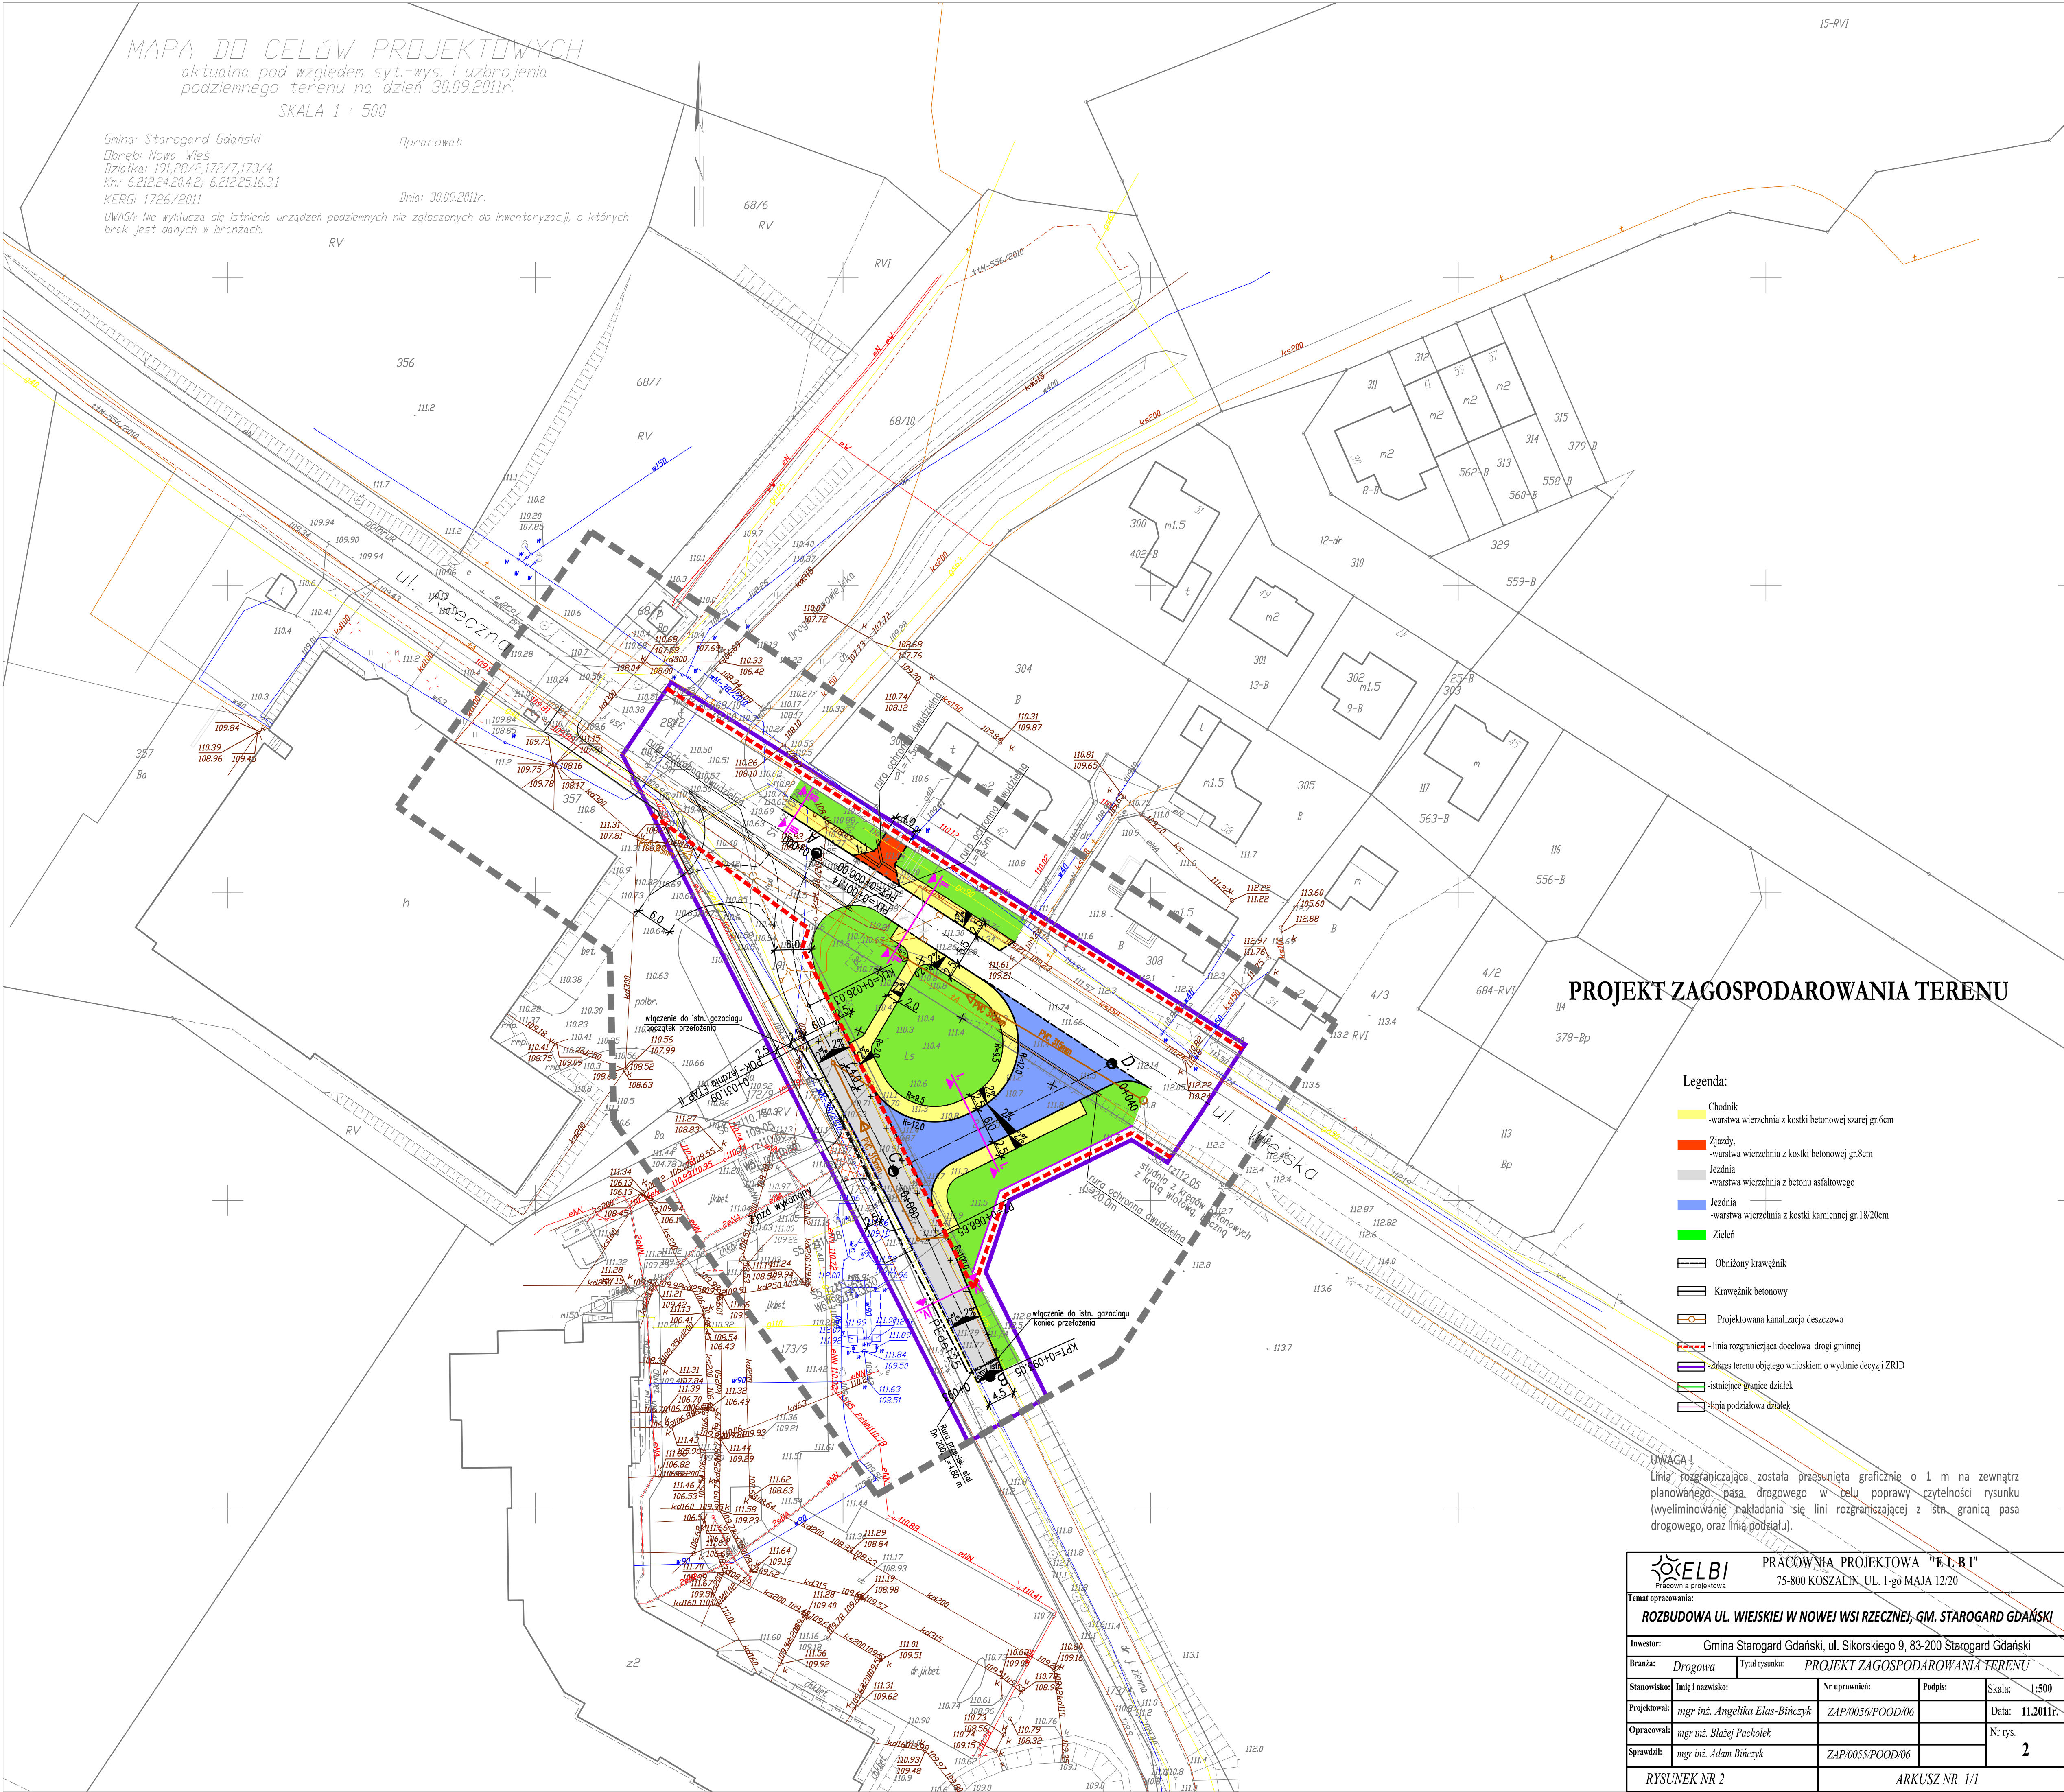

PROJEKT ZAGOSPODAROWANIA TERENU

Legenda:

- Chodnik
-warstwa wierzchnia z kostki betonowej szarej gr.6cm
- Zjazdy,
-warstwa wierzchnia z kostki betonowej gr.8cm
- Jezdnia
-warstwa wierzchnia z betonu asfaltowego
- Jezdnia
-warstwa wierzchnia z kostki kamiennej gr.18/20cm
- Zieleń
- Obniżony krawężnik
- Krawężnik betonowy
- Projektowana kanalizacja deszczowa
- linia rozgraniczająca docelową drogi gminnej
- zakres terenu objętego wnioskiem o wydanie decyzji ZRID
- istniejące granice działek
- linia podziałowa działek

UWAGA!
Linia rozgraniczająca została przesunięta graficznie o 1 m na zewnątrz planowanego pasa drogowego w celu poprawy czytelności rysunku (wyznaczenie nakładania się linii rozgraniczającej z istn. granicą pasa drogowego, oraz linią podziału).

		PRACOWNIA PROJEKTOWA "ELBI"	
Pracownia projektowa		75-800 KOSZALIN, UL. 1-go MAJA 12/20	
Temat opracowania:			
ROZBUDOWA UL. WIEJSKIEJ W NOWEJ WSI RZECZNEJ, GM. STAROGARD GDAŃSKI			
Inwestor: Gmina Starogard Gdański, ul. Sikorskiego 9, 83-200 Starogard Gdański			
Branża:	Drogowa	Tytuł rysunku:	PROJEKT ZAGOSPODAROWANIA TERENU
Stanowisko:	Imię i nazwisko:	Nr uprawnień:	Podpis:
Projektował:	mgr inż. Angelika Elas-Bińczyk	ZAP/0056/POOD/06	Skala: 1:500
Opracował:	mgr inż. Błażej Pacholek		Data: 11.2011r.
Sprawił:	mgr inż. Adam Bińczyk	ZAP/0055/POOD/06	Nr rys. 2
RYSUNEK NR 2		ARKUSZ NR 1/1	