

MAPA DO CELÓW PROJEKTOWYCH

aktualna pod względem syt.-wys. i uzbrojenia
podziemnego terenu na dzień 30.09.2011r.


SKALA 1 : 500

Gmina: Starogard Gdański
Dobre: Nowa Wieś
Działka: 191,28/2,172/7,173/4
Km: 6.212.24.20.4.2; 6.212.25.16.3.1
KERG: 1726/2011

Opracował:

Dnia: 30.09.2011r.

UWAGA! Nie wyklucza się istnienia urządzeń podziemnych nie zgłoszonych do inwentaryzacji, o których brak jest danych w branżach.

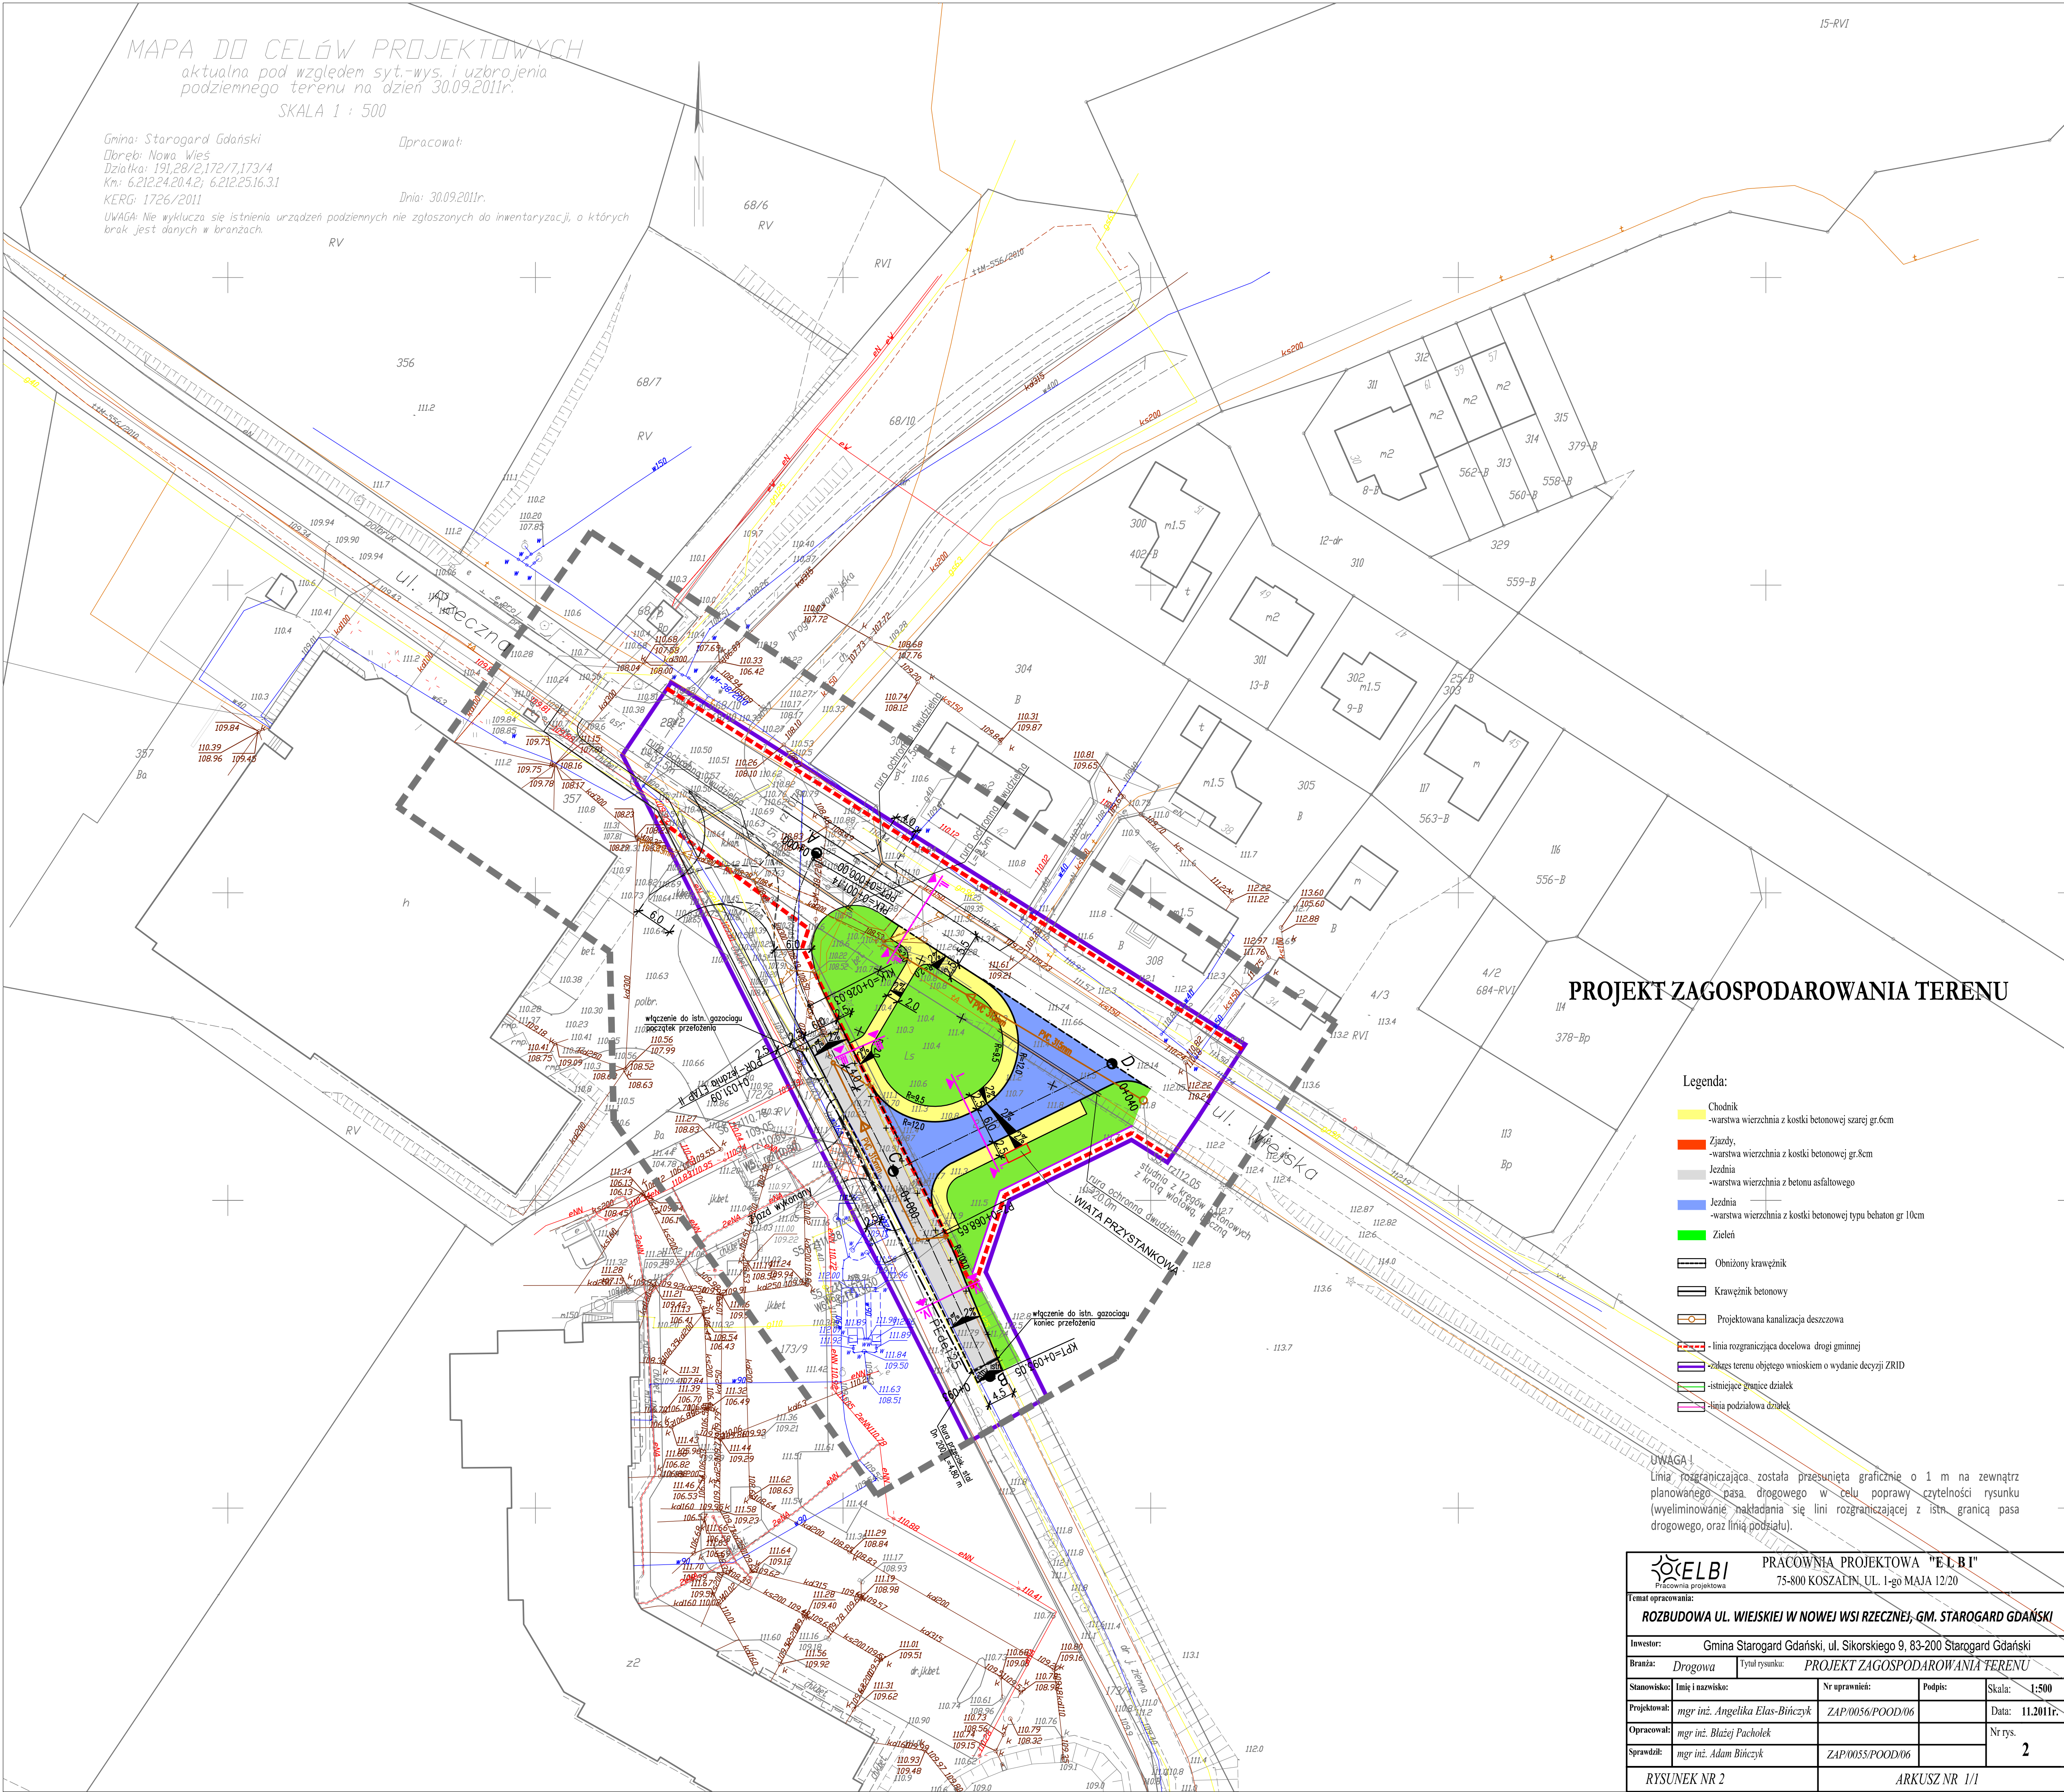

PROJEKT ZAGOSPODAROWANIA TERENU

Legenda:

- Chodnik
 - warstwa wierzchnia z kostki betonowej szarej gr.6cm
- Zjazdy,
 - warstwa wierzchnia z kostki betonowej gr.8cm
- Jezdnia
 - warstwa wierzchnia z betonu asfaltowego
- Jezdnia
 - warstwa wierzchnia z kostki betonowej typu behaton gr 10cm
- Zieleń
- Obniżony krawężnik
- Krawężnik betonowy
- Projektowana kanalizacja deszczowa
- linia rozgraniczająca docelową drogi gminnej
- zakres terenu objętego wnioskiem o wydanie decyzji ZRID
- istniejące granice działek
- linia podziałowa działek

UWAGA!
Linia rozgraniczająca została przesunięta graficznie o 1 m na zewnątrz planowanego pasa drogowego w celu poprawy czytelności rysunku (wyeliminowanie nakładania się linii rozgraniczającej z istn. granicą pasa drogowego, oraz linią podziału).

 Pracownia projektowa		PRACOWNIA PROJEKTOWA "ELBI"			75-800 KOSZALIN, UL. 1-go MAJA 12/20	
Temat opracowania:						
ROZBUDOWA UL. WIEJSKIEJ W NOWEJ WSI RZECZNEJ, GM. STAROGARD GDAŃSKI						
Inwestor:		Gmina Starogard Gdański, ul. Sikorskiego 9, 83-200 Starogard Gdański				
Branża:		Drogowa	Tytuł rysunku: PROJEKT ZAGOSPODAROWANIA TERENU			
Stanowisko:		Imię i nazwisko:		Nr uprawnień:	Podpis:	Skala: 1:500
Projektował:		mgr inż. Angelika Elas-Bińczyk		ZAP/0056/POOD/06		Data: 11.2011r.
Opracował:		mgr inż. Błażej Pacholek				Nr rys.
Sprawdził:		mgr inż. Adam Bińczyk		ZAP/0055/POOD/06		2
RYSUNEK NR 2				ARKUSZ NR 1/1		