


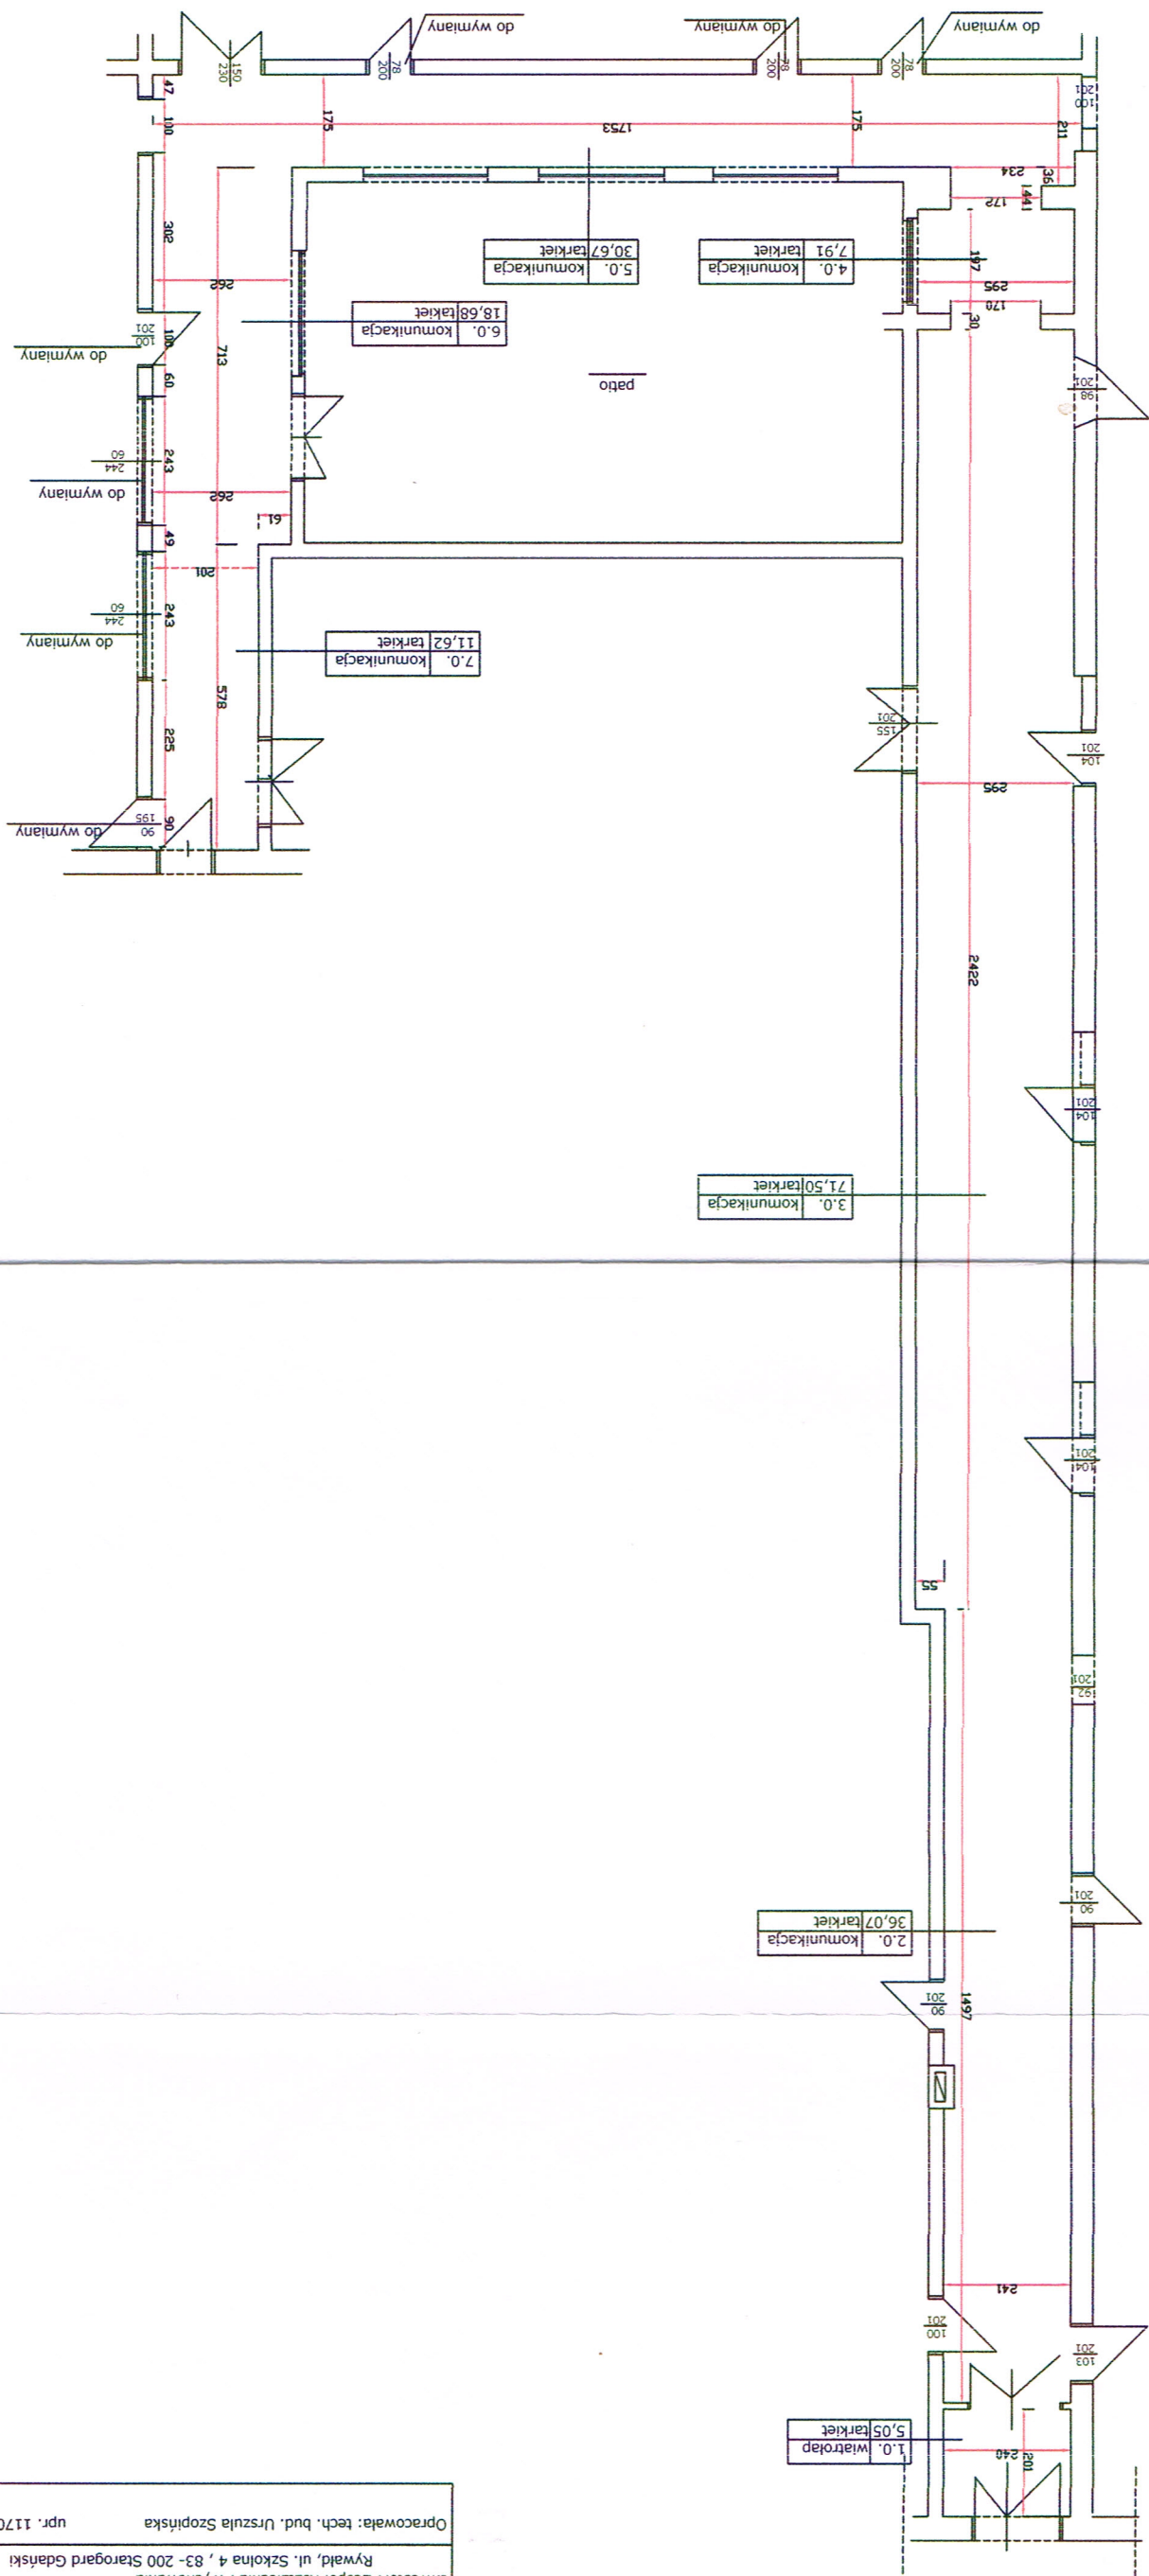

Rzut piętra budynku szkolnego w Rywałdzie - stan istniejący			
Temat: wymiana posadzek w komunikacji		Nr rysunku : 1.	
Lokalizacja: Rywałd, działka nr 101, gm. Starogard Gdański		Skala: 1:100	
Inwestor: Zespół Kształcenia i Wychowania Rywałd, ul. Szkolna 4, 83-200 Starogard Gdański		Podpis	
Opracował: tech. bud. Urszula Szopńska		upr. 1170/Gd/83	