

LEGENDA:

- linia rozgraniczająca docelowy pas drogowy dr. gminnej
- zakres terenu objętego wnioskiem o wydanie decyzji ZRID
- istniejące granice działek
- linia podziałowa działek
- korytka ściekowe/ścieki liniowe
- Obniżony krawężnik
- Krawężnik betonowy
- Krawędzie jezdni
- Pobocze gruntowe
- zjazdy
warstwa wierzchnia z kostki betonowej gr. 8cm
- zjazdy
warstwa wierzchnia z betonu asfaltowego gr. 4cm
- zjazdy do przełożenia
- chodniki
warstwa wierzchnia z kostki betonowej gr. 6cm
- chodniki -do zachowania
- zatoki autobusowe
warstwa wierzchnia z kostki betonowej dwuteowej gr. 10cm


- Istniejąca sieć teletechniczna
- Projektowana sieć teletechniczna
- Likwidowana sieć teletechniczna
- Krawędzie jezdni
- Krawędzie zjazdów
- Obrzeże betonowe
- Projektowana kanalizacja deszczowa
- Likwidowana kanalizacja deszczowa

Opis wpustów i studni kanalizacji deszczowej
WS: W10 rz. 68.55
S8 rz. 68.12

- Lokalizacja otworów geologicznych
- Drzewa do wycinki


PROJEKT ZAGOSPODAROWANIA TERENU

ODC. B-C

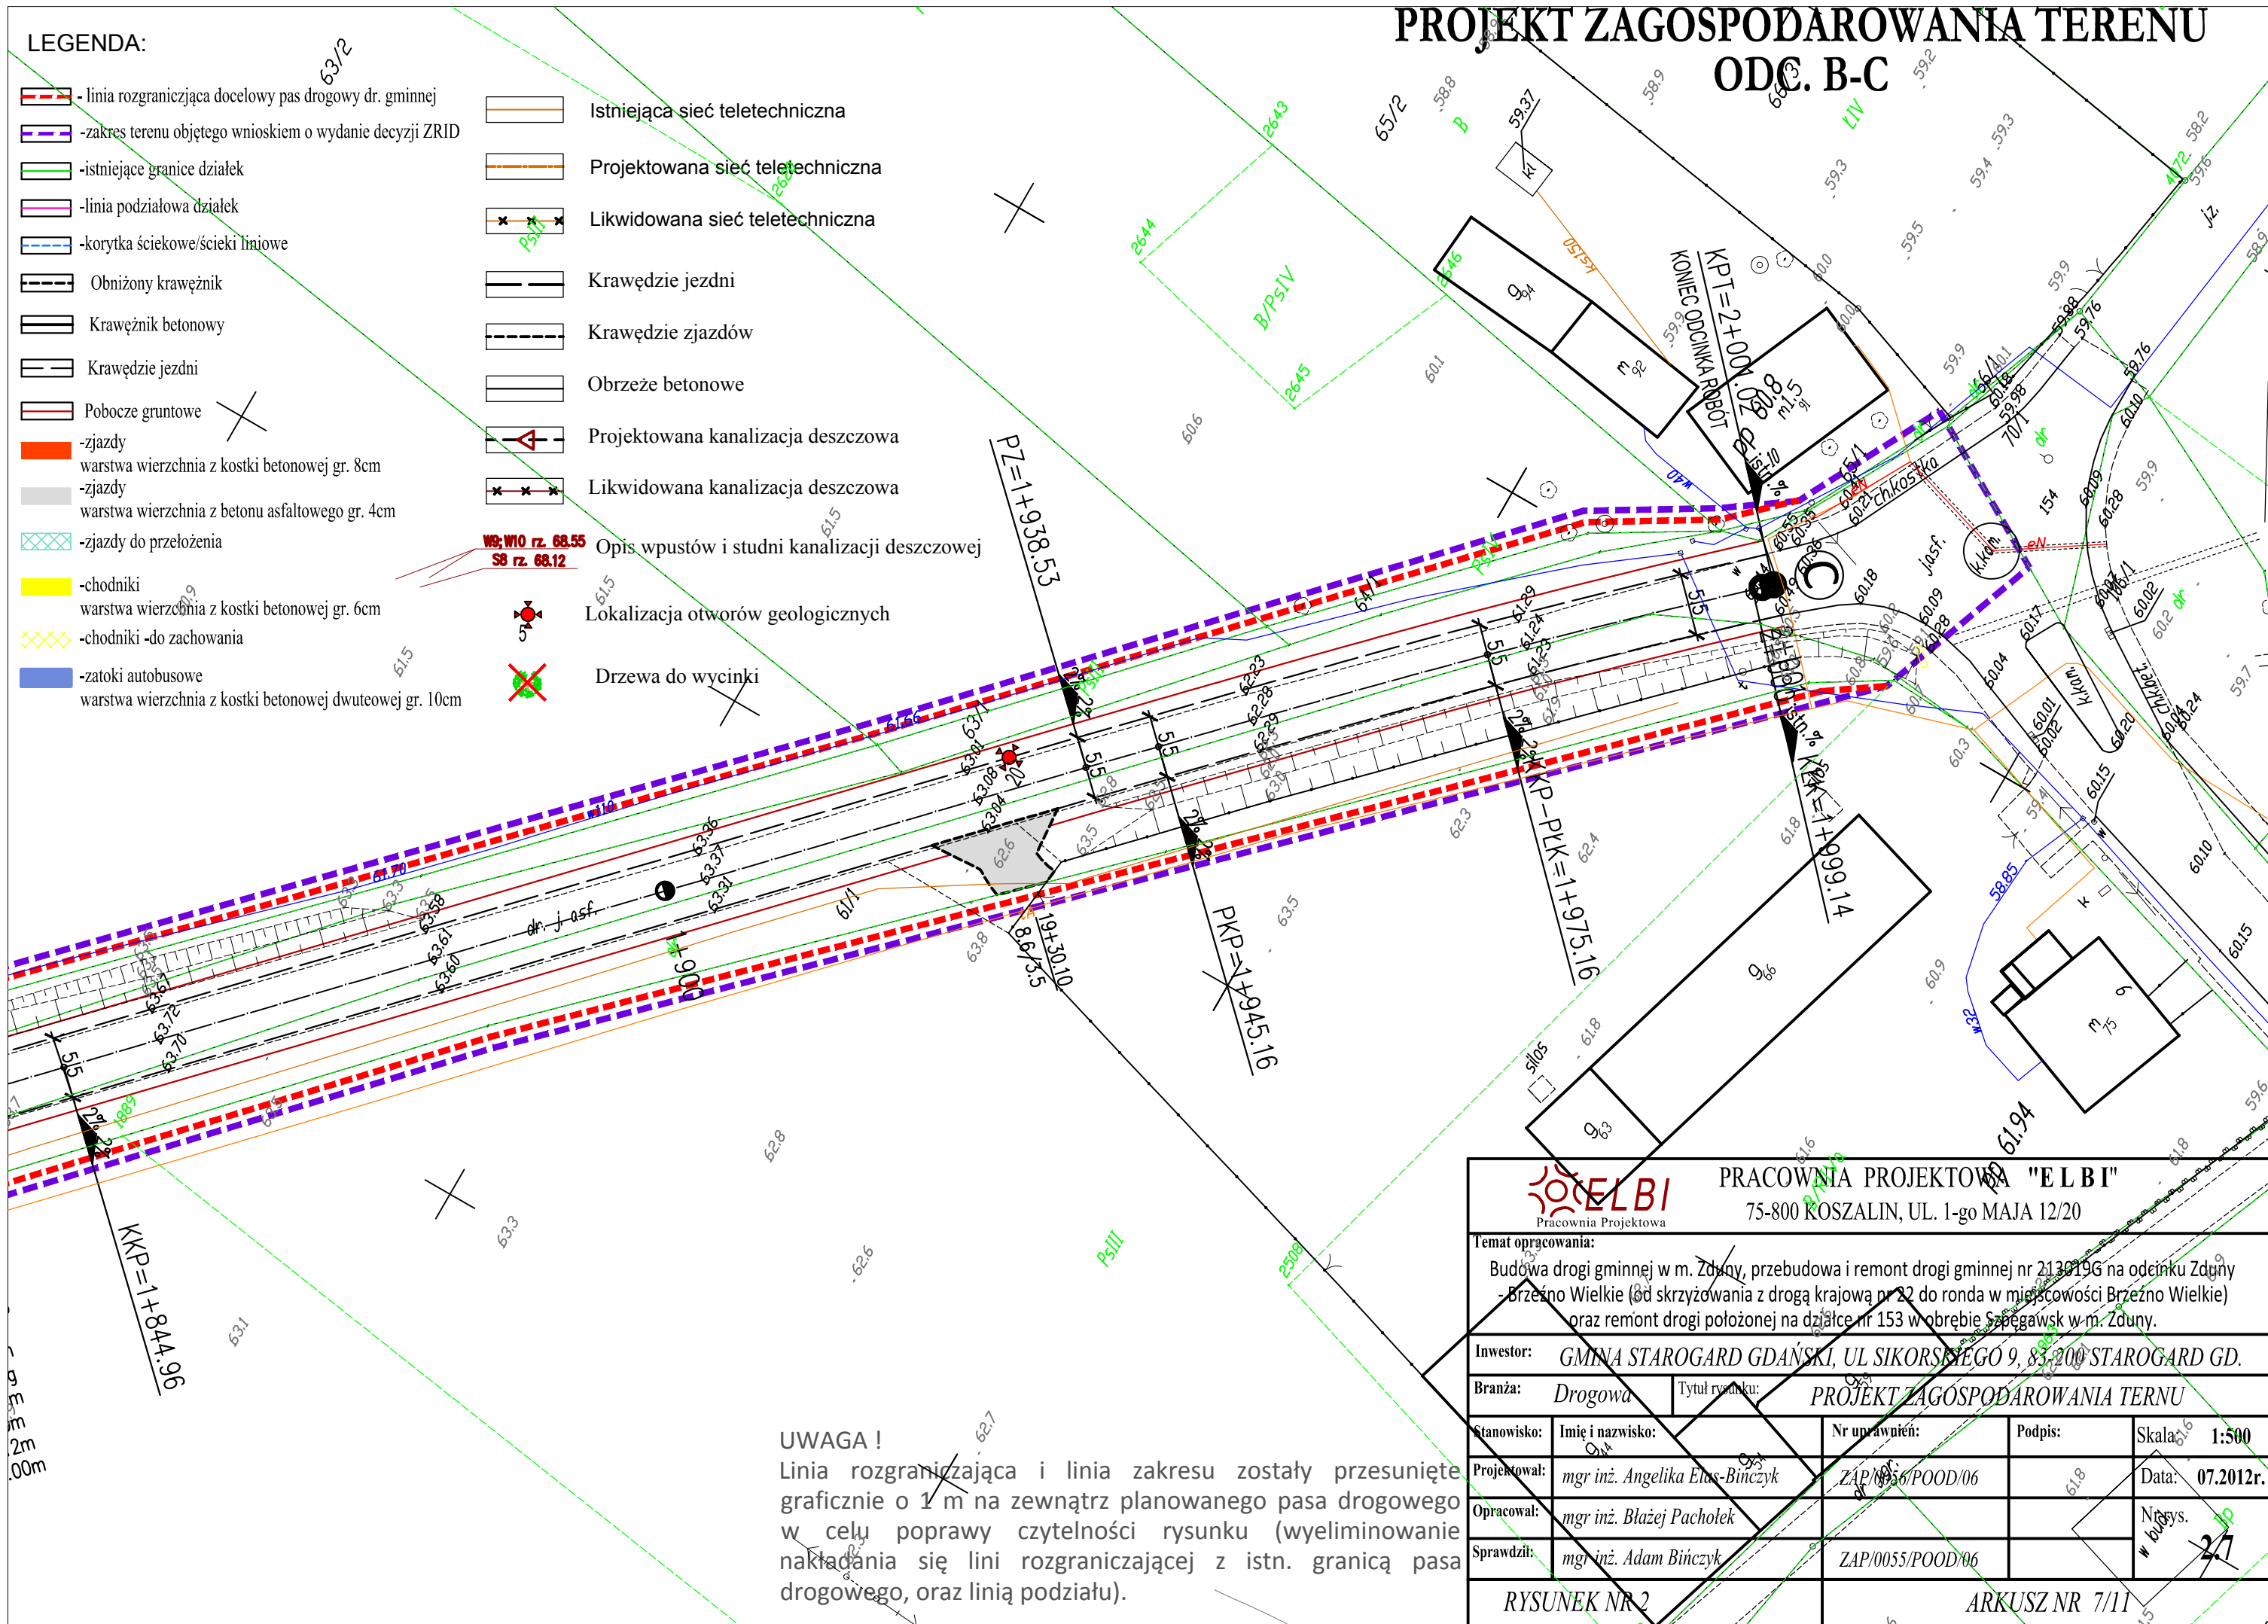

UWAGA !

Linia rozgraniczająca i linia zakresu zostały przesunięte graficznie o 1 m na zewnątrz planowanego pasa drogowego w celu poprawy czytelności rysunku (wyeliminowanie nakładania się linii rozgraniczającej z istn. granicą pasa drogowego, oraz linią podziału).

 Pracownia Projektowa		PRACOWNIA PROJEKTOWA "ELBI" 75-800 KOSZALIN, UL. 1-go MAJA 12/20		
Temat opracowania: Budowa drogi gminnej w m. Zduny, przebudowa i remont drogi gminnej nr 213019G na odcinku Zduny - Brzeźno Wielkie (od skrzyżowania z drogą krajową nr 22 do ronda w miejscowości Brzeźno Wielkie) oraz remont drogi położonej na działce nr 153 w obrębie Szepégawsk w m. Zduny.				
Inwestor: GMINA STAROGARD GDAŃSKI, UL SIKORSKIEGO 9, 83-200 STAROGARD GD.				
Branża: Drogowa		Tytuł rysunku: PROJEKT ZAGOSPODAROWANIA TERNU		
Stanowisko:	Imię i nazwisko:	Nr uprawnień:	Podpis:	Skala: 1:500
Projektował:	mgr inż. Angelika Elas-Bińczyk	ZAP/0056/POOD/06		Data: 07.2012r.
Opracował:	mgr inż. Błażej Pacholek			Nr rys.
Sprawił:	mgr inż. Adam Bińczyk	ZAP/0055/POOD/06		27
RYSUNEK NR 2		ARKUSZ NR 7/11		