


PROJEKT ZAGOSPODAROWANIA TERENU



- Legenda:
- Barierki ochronne / wygrodzenia
 - Ciąg pieszo-rowerowy - beton asfaltowy
 - Chodnik - kostka betonowa
 - Obniżony krawężnik
 - Krawężnik uliczny
 - Obrzeże betonowe
 - Drzewa do ścicia
 - Zielen
 - Zjazd - kostka betonowa
 - linia rozgraniczająca docelową drogi gminnej
 - zakres terenu objętego wnioskiem o wydanie decyzji ZRID
 - istniejące granice działek
 - linia podziałowa działek

UWAGA !
Linia rozgraniczająca została przesunięta graficznie o 1 m na zewnątrz planowanego pasa drogowego w celu poprawy czytelności rysunku (wyeliminowanie nakładania się linii rozgraniczającej z istn. granicą pasa drogowego, oraz linią podziału).

 PRACOWNIA PROJEKTOWA "ELBI"	
75-800 KOSZALIN, UL. ...go MAJA 12/20	
Temat opracowania: Rozbudowa drogi gminnej – budowa ciągu pieszo-rowerowego do osiedla Piaski w Dąb...	
Inwestor: Gmina Starogard Gdański, ul. Sikorskiego 9, 83-200 Starogard Gdański	
Branża: Drogowa	Tytuł rysunku: PROJEKT ZAGOSPODAROWANIA TERENU
Stanowisko: Inż. i nazwisko: Ls	Nr uprawnień: Podpis: Skala: 1:500
Projektował: mgr inż. Angelika Eljas-Bitczyk	ZAP/0056/POOD/04
Opracował: mgr inż. Błażej Pacholek	Nr rys. 2.2
Sprawił: mgr inż. Adam Bitczyk	ZAP/0055/POOD/04
RYSUNEK NR 2	