
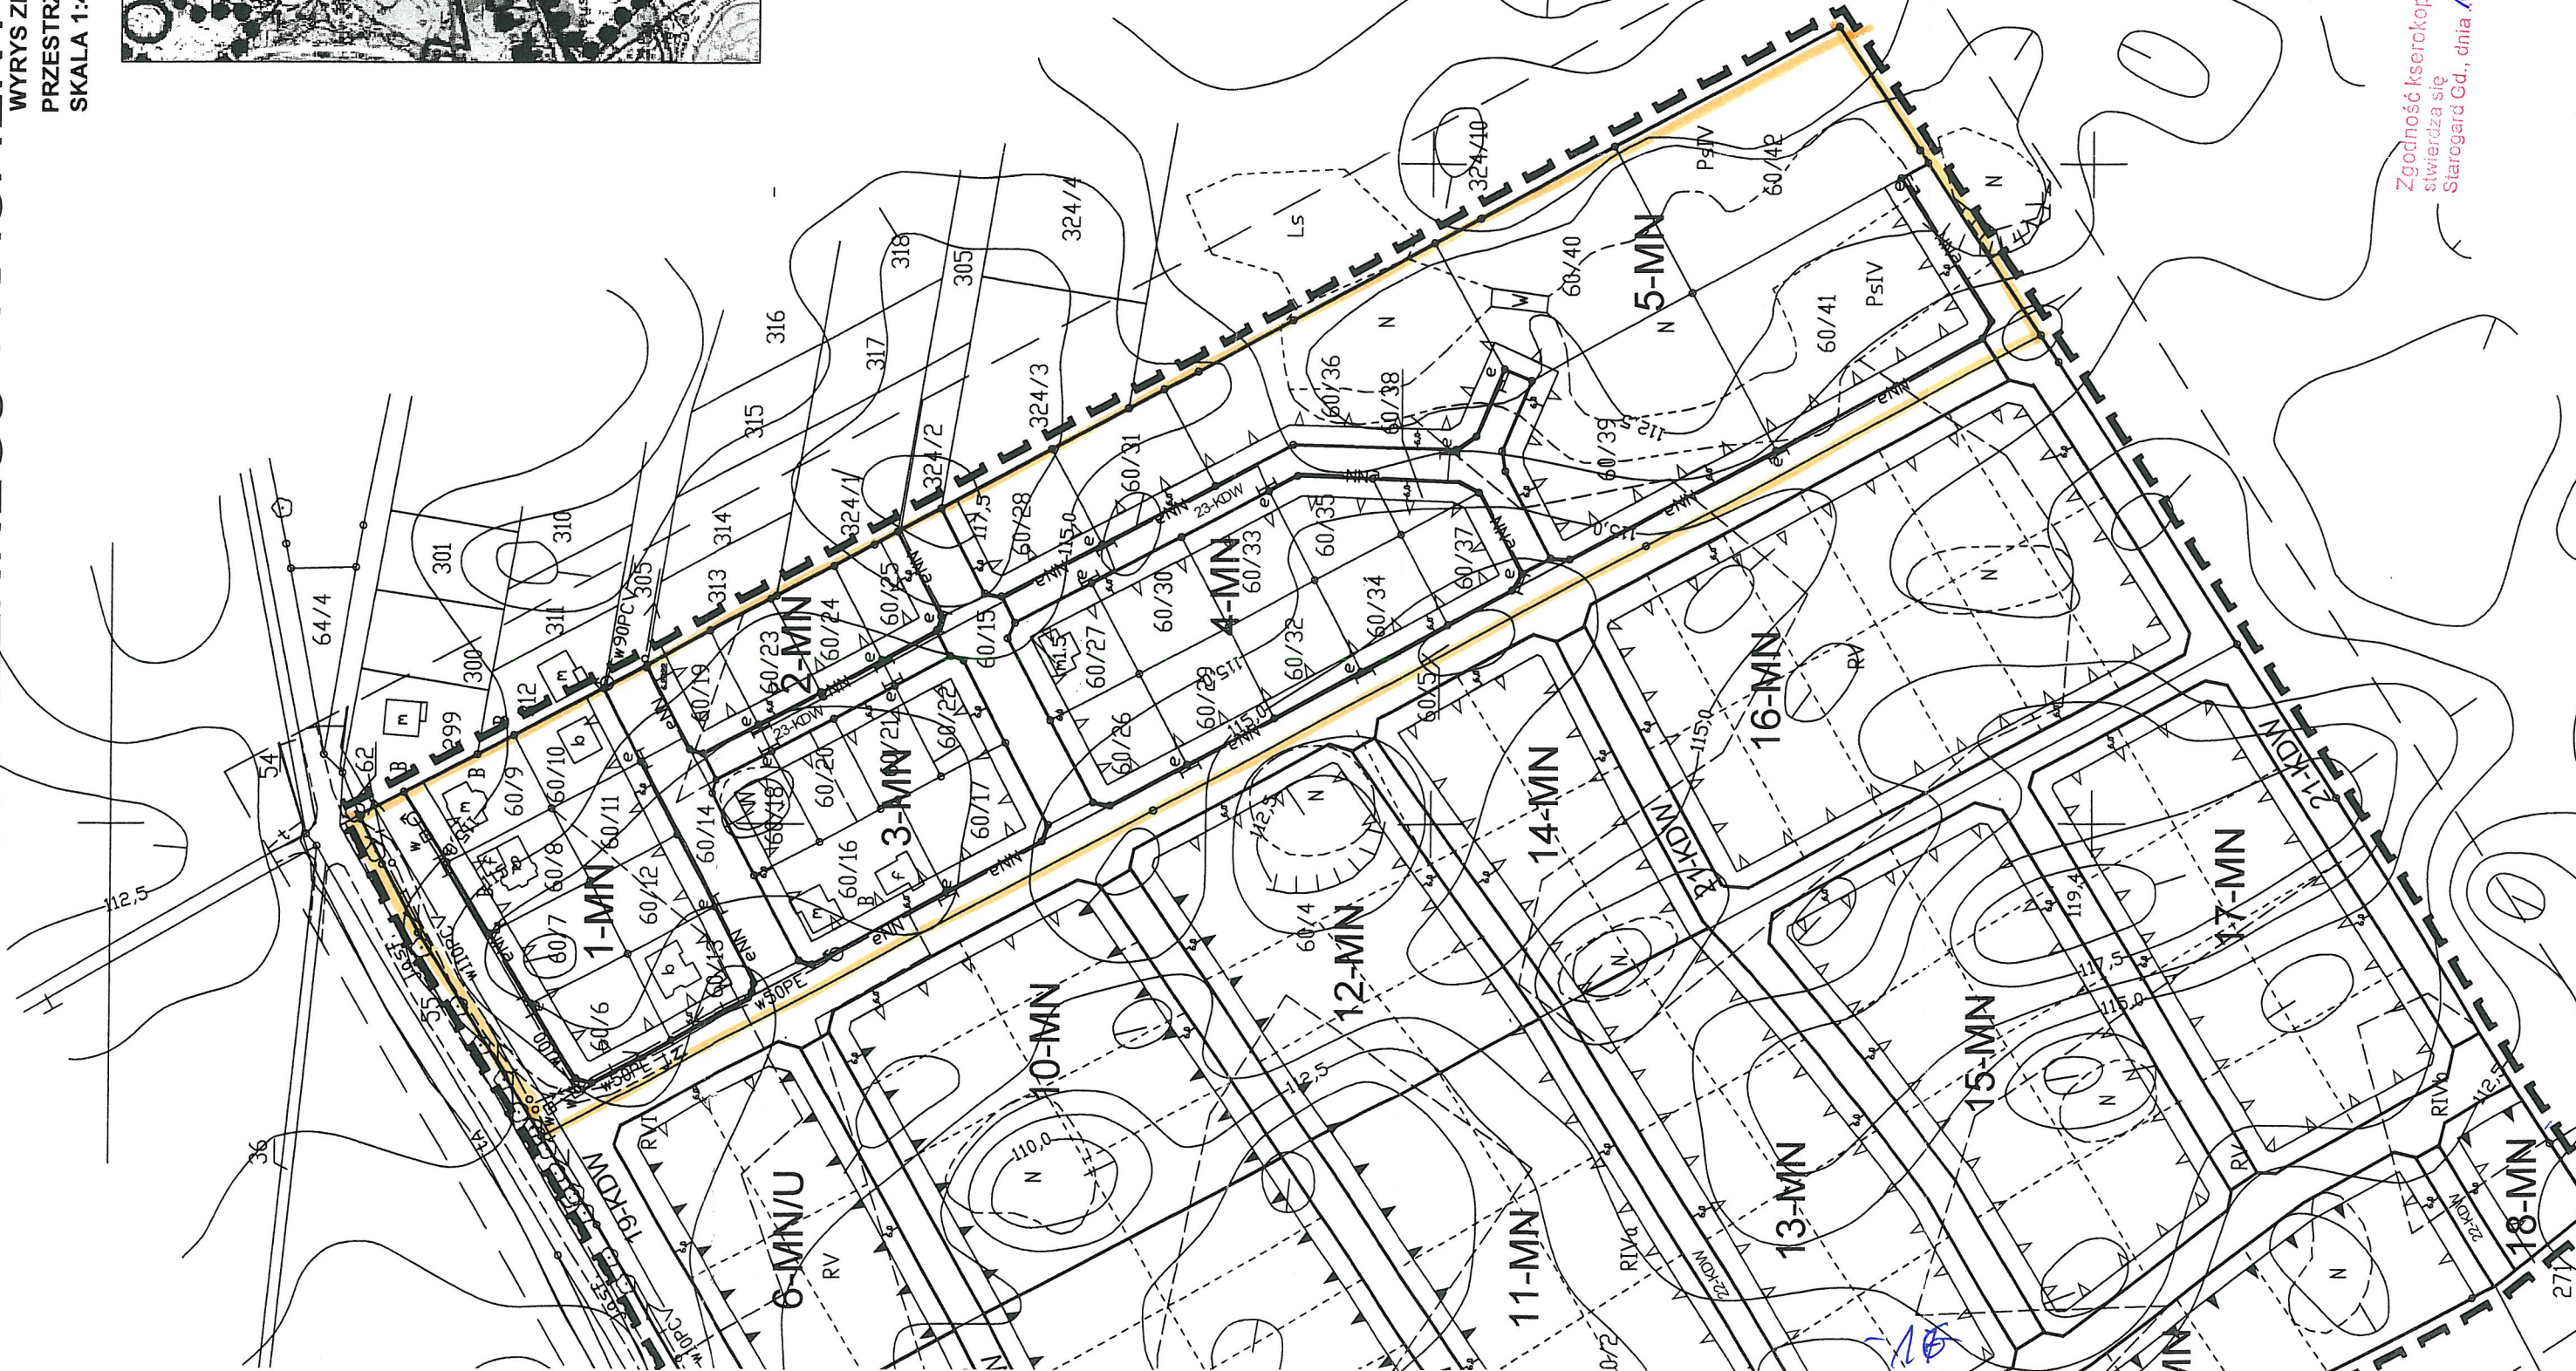


PROJEKT WYKONAWCZY WYKONANIE PRZESTRZENNEGO FRAGMENTU WSI OKOLE

WYRYS ZE STUDIUM UWARUNKOWAN I KIERUNKÓW ZAGOSPODAROWANIA PRZESTRZENNEGO GMINY STAROGARD GDANSKI, SKALA 1:40000

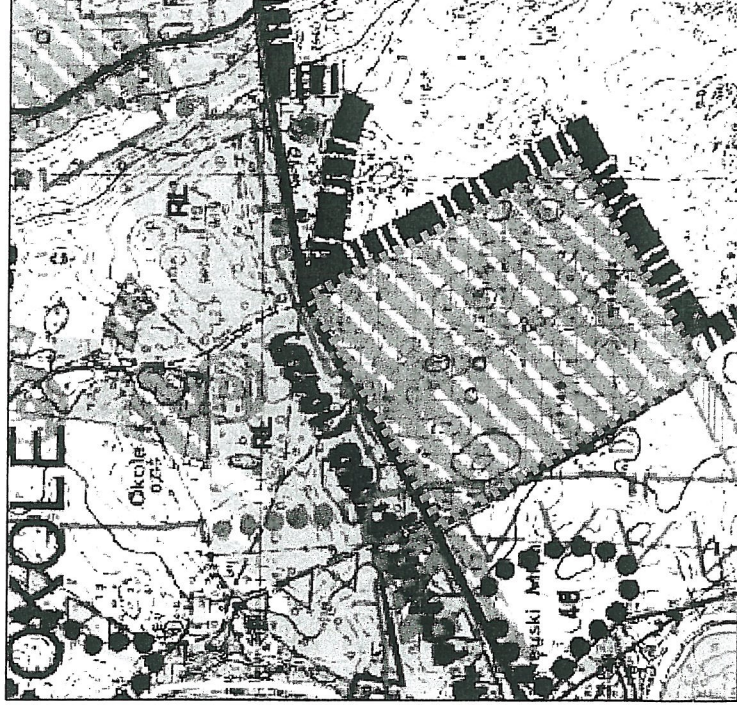

- OZNACZENIA STUDIUM**
- GRANICA OPRACOWANIA PLANU
 - DOMINIUJĄCE PRZEZNACZENIE MIESZKANIOWO USŁUGOWE W TYM ZIELENI URZĄDZONEJ
 - STREFA ROZWOJU TURYSTYKI I REKREACJI

- OZNACZENIA PLANU**
- GRANICA OBSZARU OBJĘTEGO PLANEM
- ZASADY ZAGOSPODAROWANIA TERENU
- LINIE ROZGRANICZAJĄCE TERENY O RÓŻNEJ FUNKCJI LUB RÓŻNYM SPOSOBIE UŻYTKOWANIA
 - MAKSYMALNA NIEPRZEKRACZALNA LINIA ZABUDOWY
 - OBOWIĄZUJĄCA LINIA ZABUDOWY
 - PROJEKTOWANE LINIE PODZIAŁU NIERUCHOMOŚCI

- PRZEZNACZENIE TERENÓW**
- MN - TEREN ZABUDOWY MIESZKANIOWEJ JEDNORODZINNEJ
 - MNU - TEREN ZABUDOWY MIESZKANIOWEJ JEDNORODZINNEJ I USŁUG
 - ZP - TEREN ZIELENI URZĄDZONEJ
 - KDW - TEREN DROGI WEWNĘTRZNEJ

ZALĄCZNIK NR 1
DO UCHWAŁY NR XXXVI/378/2009
RADY GMINY STAROGARD GDANSKI
z dnia 29.10.2009.

MIEJSCOWY PLAN ZAGOSPODAROWANIA PRZESTRZENNEGO
fragmentu wsi OKOLE

SKALA 1 : 2 000

CKK
ARCHITEKCI
ZESPÓŁ AUTORSKI
arch. Małgorzata Osowska upr. urb. 1617/2001, nr G-155/2003
arch. Anna Król, upr. bud. P/UK/01102
mgr Gabriela Flutowska-środkowska przyrodnicze

URZĄD GMINY
83-200 STAROGARD GDANSKI
ul. Sikorskiego 9, tel. 058 5625067
fax 058 5624641, NIP 592-10-02-278

INSPEKTOR
ds. gospodarki środowiskiem
Monika Adamowska
Zgodność kserokopii z oryginałem
Starogard Gd., dnia 10.06.2015