


MAPA DO CELÓW PROJEKTOWYCH
aktualna pod względem syt.-wys. i uźbrojenia
skala 1:500

Gmina: 22132-2, Starogard Gdański
Obręb: 0410, Okole
Działka: 60/15, 60/14, 60/13
Km: 6.212.24.05.2.1; 6.213.24.25.4.3; 6.212.24.05.2.2; 6.213.24.25.4.4
KRG: GG-II.6640.1071.2015
Dnia:
Opracował: **Kazimierz Tomaszewski**
Główny inżynier
ul. Główna 14
83-140 Gniezno, tel. 535-26-82, 535-26-830
NIP 535-108-94-27
Usługi Geodezyjno-Kartograficzne
Kazimierz Tomaszewski
83-140 Gniezno, ul. Główna 14
tel. 535-26-82, 535-26-830
NIP 535-108-94-27

Paszporty są, że niniejszy dokument został opracowany w wyniku prac geodezyjnych i kartograficznych, których rezultat zawiera część techniczną i kartograficzną, których rezultat zawiera część techniczną i kartograficzną.	
Organ prowadzący	Starosta Starogardzki
Opis techniczny	Mapa została wykonana szeregami gruntemi
Data wpisania do rejestru	2015-07-14
Opis techniczny	Mapa została wykonana szeregami gruntemi
Opis techniczny	Mapa została wykonana szeregami gruntemi

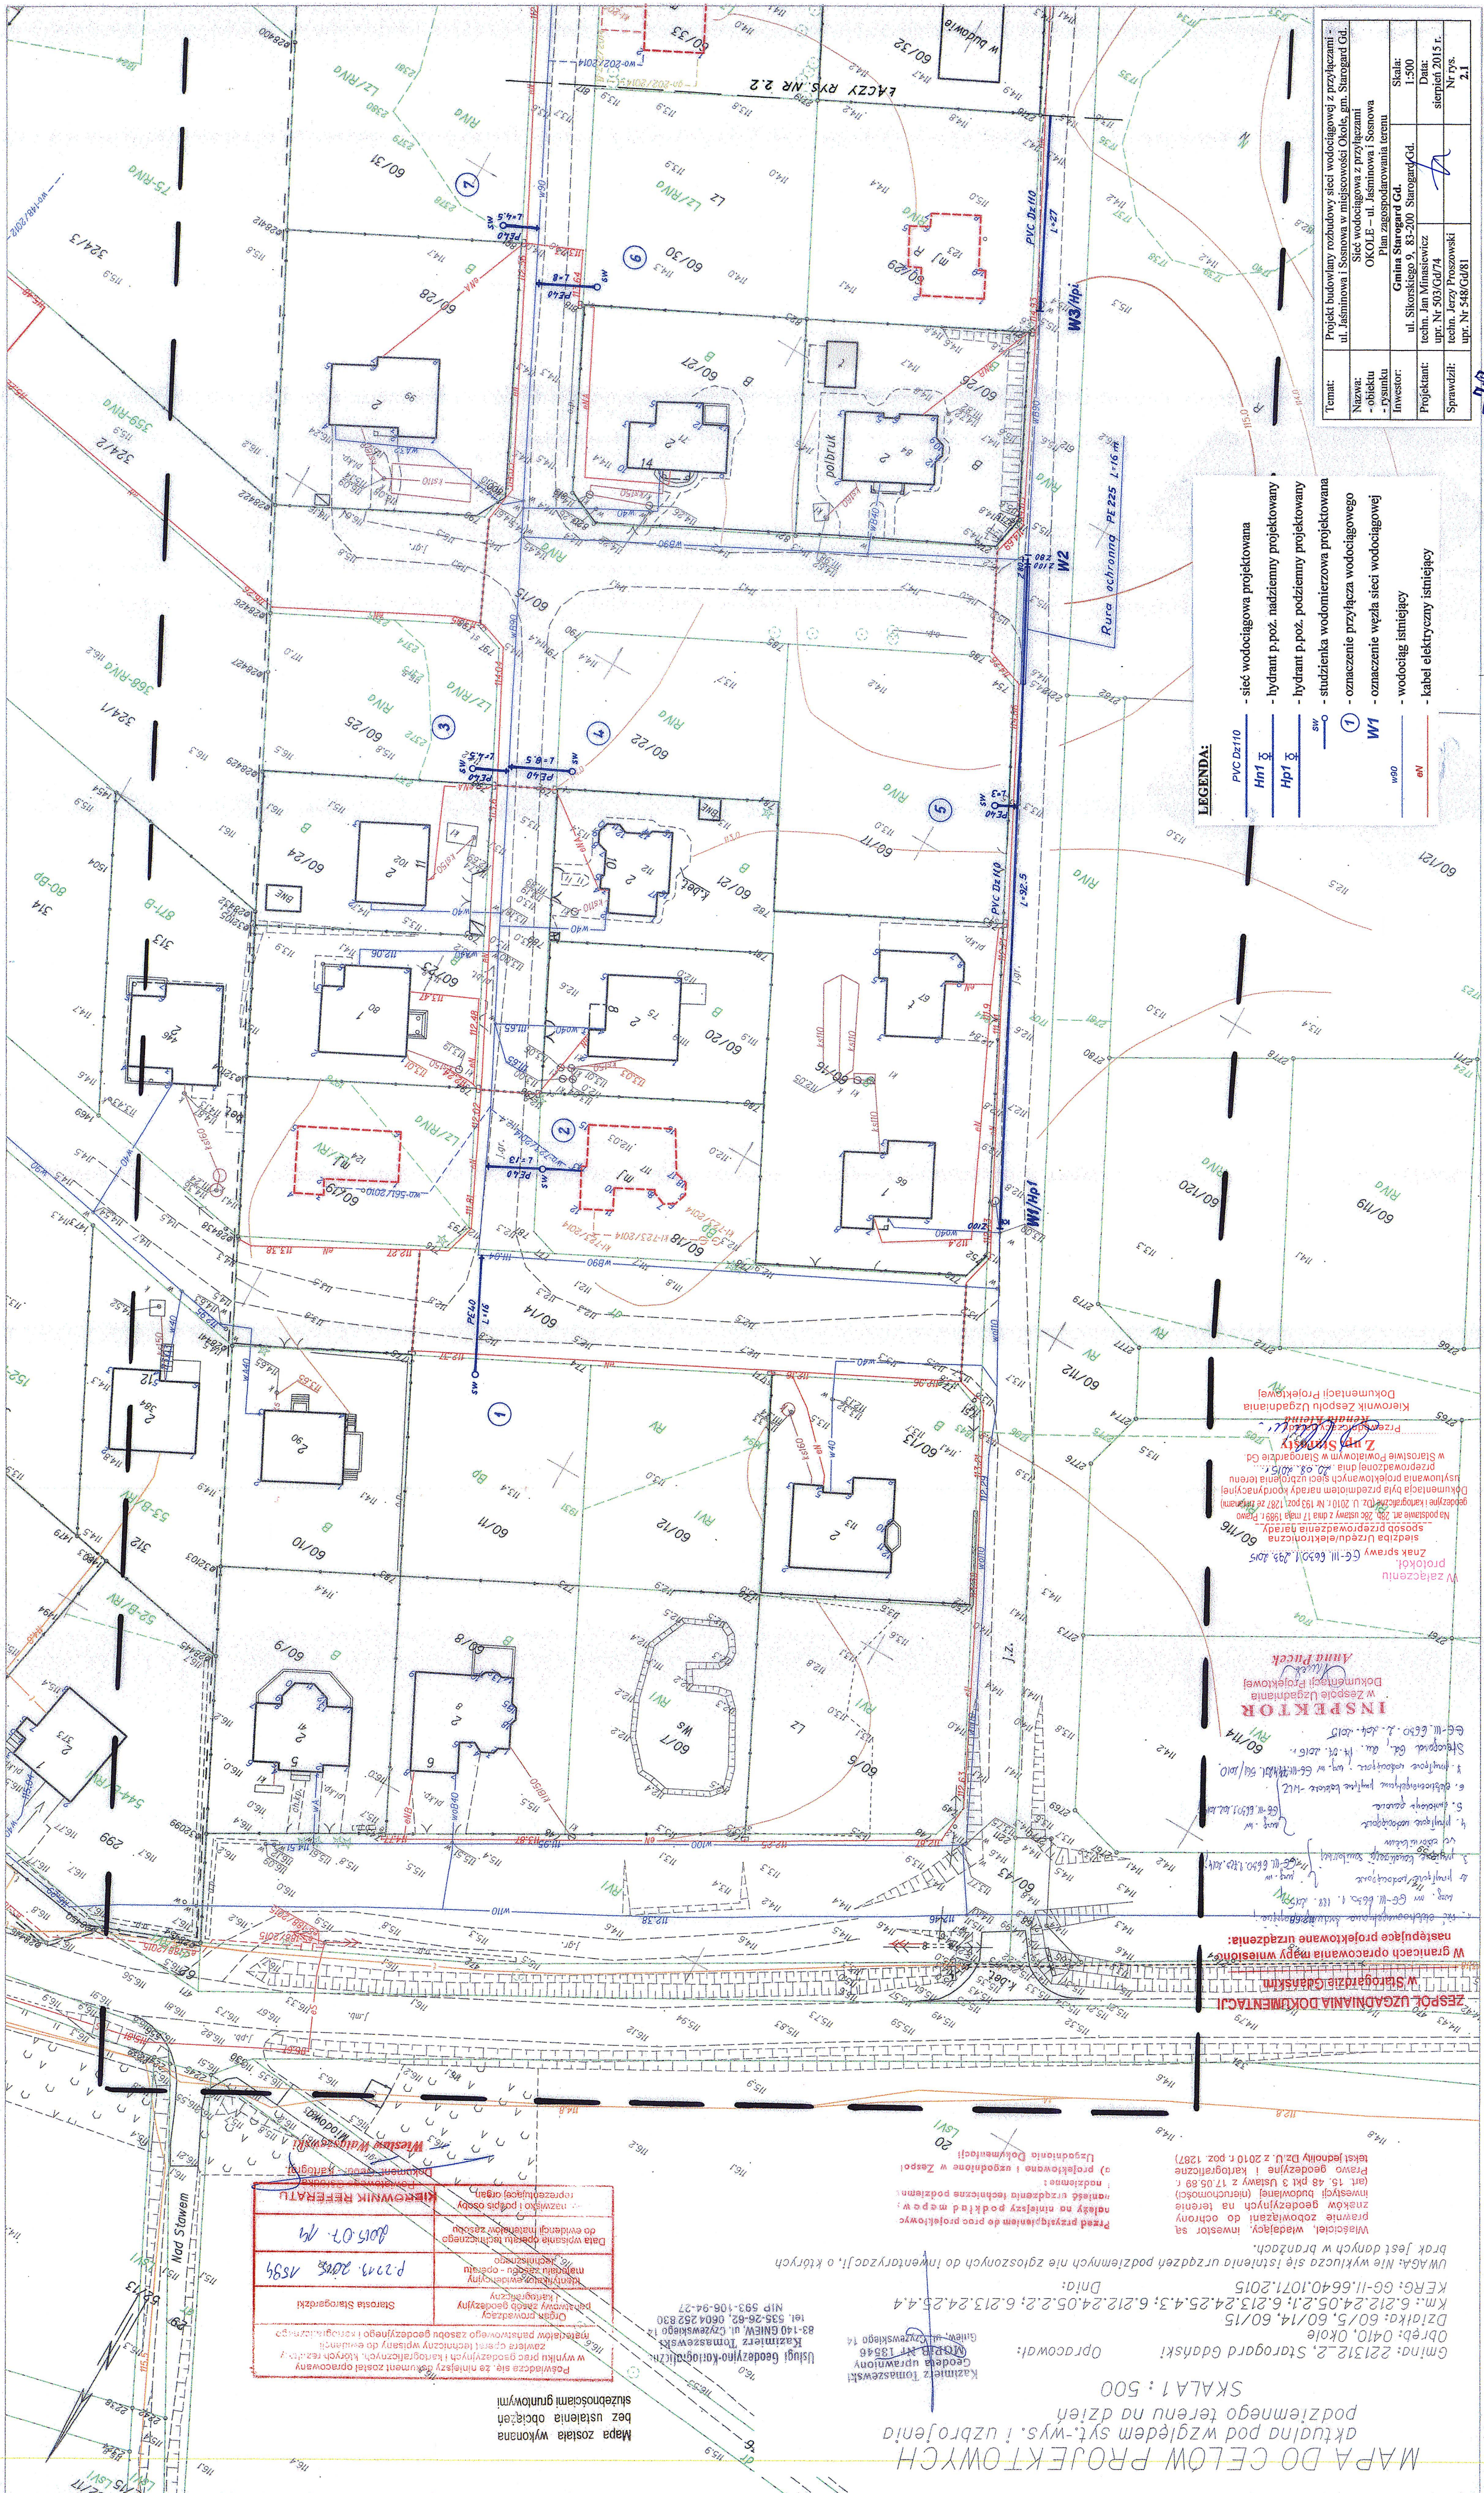

ZESPÓŁ UZGAJANIA DOKUMENTACJI
W Starogardzie Gdańskim
W granicach opracowania mapy wnieśli:
następujące projektowane urządzenia:
1. Wzrost w budowie...
2. Wzrost w budowie...
- LEGENDA:**
- sieć wodociągowa projektowana
 - hydrant p.poz. nadziemny projektowany
 - hydrant p.poz. podziemny projektowany
 - studzienka wodomierzowa projektowana
 - oznaczenie przyłącza wodociągowego
 - oznaczenie węzła sieci wodociągowej
 - wodociąg istniejący
 - kabel elektryczny istniejący
- PVC Dn110
Hn1
Hd1
sw
W1
W2
Temat:	Projekt budowlany rozbiórki terenu z przyłączami - ul. Jasnowa i Sosnowa w miejscowości Okole, gm. Starogard Gd.
Nazwa:	Sieć wodociągowa z przyłączami OKOLE - ul. Jasnowa i Sosnowa
- rysunku	Plan zagospodarowania terenu
Investor:	Gmina Starogard Gd.
Projektant:	ul. Sikorskiego 9, 83-200 Starogard Gd.
Sprawił:	techn. Jan Winiarski techn. Jerzy Proszowski upr. Nr 548/Gd/81
Skala:	1:500
Data:	sierpień 2015 r.
Nr rys.	2.1