


PROJEKT ZAGOSPODAROWANIA TERENU  
skala 1:500

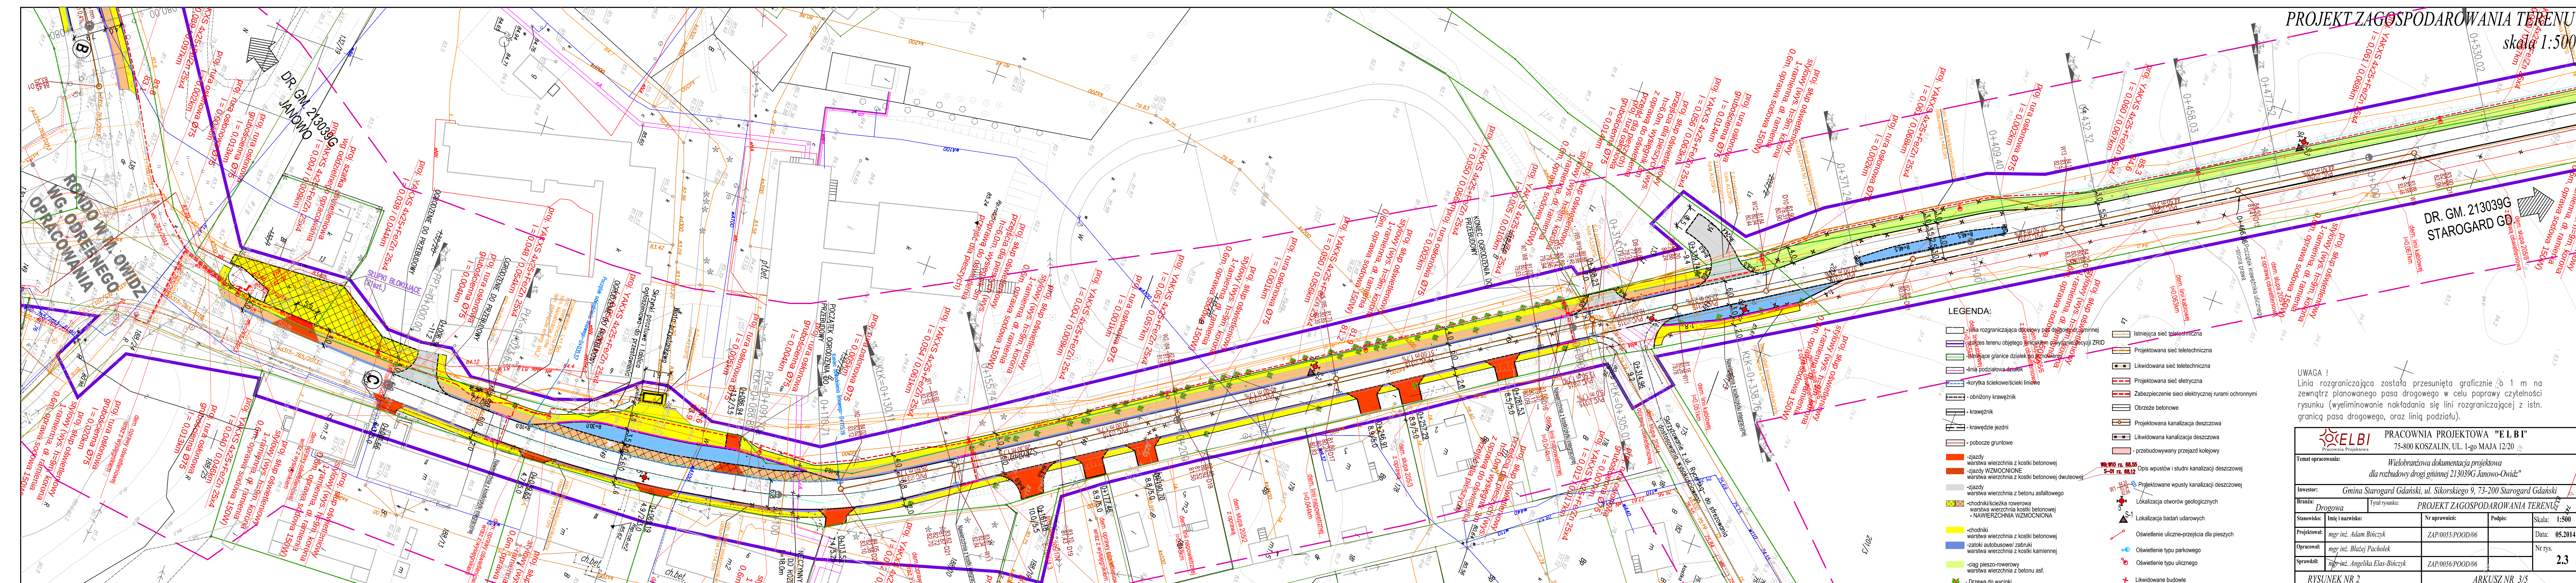

UWAGA !  
Linia rozgraniczająca została przesunięta graficznie o 1 m na zewnątrz planowanego pasa drogowego w celu poprawy czytelności rysunku (wielominowanie nakładania się linii rozgraniczającej z istn. granicą pasa drogowego, oraz linią podziału).

|                    |  |                                                                      |                                |
|--------------------|--|----------------------------------------------------------------------|--------------------------------|
| Temat opracowania: |  | PRACOWNIA PROJEKTOWA "ELBI"<br>75-800 KOSZALIN, UL. 1-go MAJA 12/20  |                                |
| Inwestor:          |  | Gmina Starogard Gdański, ul. Sikorskiego 9, 73-200 Starogard Gdański |                                |
| Branża:            |  | Drogonia                                                             |                                |
| Stanowisko:        |  | Tytuł rysunku: PROJEKT ZAGOSPODAROWANIA TERENU                       |                                |
| Projektował:       |  | mgr inż. Adam Binczyk                                                | Nr uprawnień: ZAP/0055/POOD/06 |
| Opracował:         |  | mgr inż. Błażej Pacholek                                             | Podpis: [Signature]            |
| Sprawdził:         |  | mgr inż. Angelika Eljas-Binczyk                                      | Podpis: [Signature]            |
| RYSUNEK NR 2       |  | ARKUSZ NR 3/5                                                        |                                |