


PROJEKT ZAGOSPODAROWANIA TERENU
skala 1:500

DR. GM. 213039G
STAROGARD GDAŃSKI

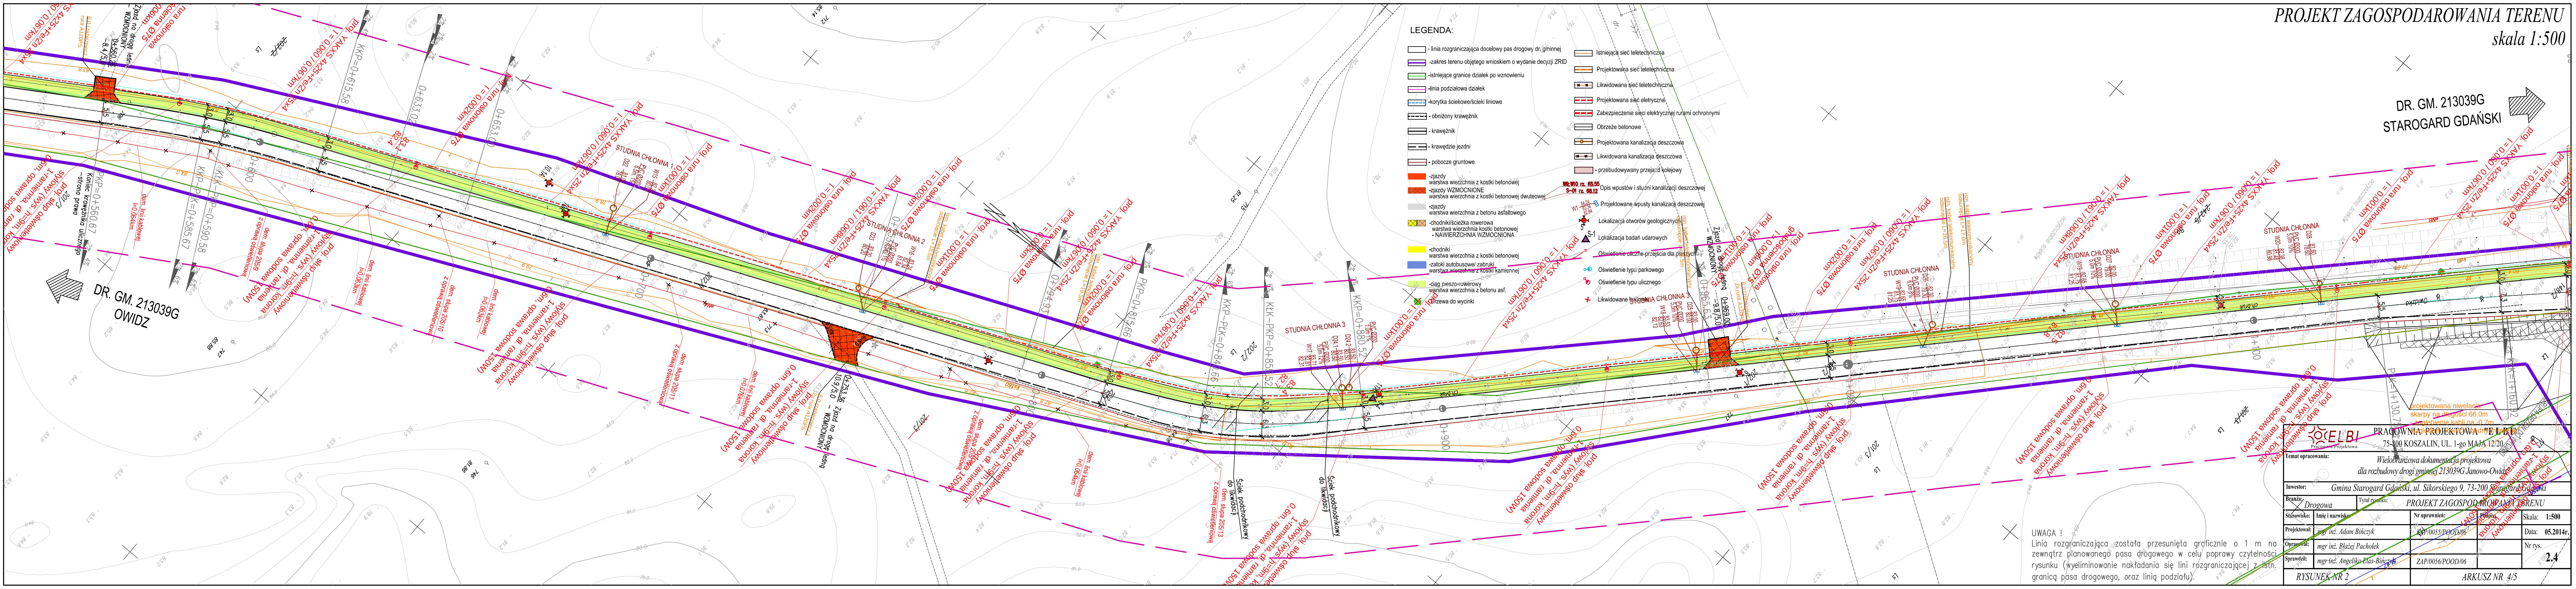

- LEGENDA:
- linia rozgraniczająca docelowy pas drogowy dr. gminnej
 - zakres terenu objętego wnioskiem o wydanie decyzji ZRID
 - istniejące granice działek po wznowieniu
 - linia podziałowa działek
 - korytka ściekowe/ścieki liniowe
 - obniżony krawężnik
 - krawężnik
 - krawędzie jezdni
 - pobocze gruntowe
 - jazdy warstwa wierzchnia z kostki betonowej
 - jazdy WZMOCNIONE warstwa wierzchnia z kostki betonowej dwuteowej
 - jazdy warstwa wierzchnia z betonu asfaltowego
 - chodniki/ścieżka rowerowa warstwa wierzchnia z kostki betonowej - NAWIERZCHNIA WZMOCNIONA
 - chodnik warstwa wierzchnia z kostki betonowej
 - zatkali autobusowej zabudki warstwa wierzchnia z kostki kamiennej
 - ciąg pieszo-rowerowy warstwa wierzchnia z betonu asf.
 - przewód do wycinki
 - Istniejąca sieć teletechniczna
 - Projektowana sieć teletechniczna
 - Likwidowana sieć teletechniczna
 - Projektowana sieć elektryczna
 - Zabezpieczenie sieci elektrycznej rurami ochronnymi
 - Obrzeże betonowe
 - Projektowana kanalizacja deszczowa
 - Likwidowana kanalizacja deszczowa
 - przebudowywany przejazd kolejowy
 - Opis wpuść i studni kanalizacji deszczowej
 - Lokalizacja otworów geologicznych
 - Lokalizacja badań uderowych
 - Oświetlenie uliczne-przejścia dla pieszych
 - Oświetlenie typu parkowego
 - Oświetlenie typu ulicznego
 - Likwidowane budynki

UWAGA !
Linia rozgraniczająca została przesunięta graficznie o 1 m na zewnątrz planowanego pasa drogowego w celu poprawy czytelności rysunku (wyeliminowanie nakładania się linii rozgraniczającej z istn. granicą pasa drogowego, oraz linią podziału).

Temat opracowania:		Wieloletnia dokumentacja projektowa dla rozbudowy drogi gminnej 213039G Janowo-Owidz	
Inwestor:	Gmina Starogard Gdański, ul. Sikorskiego 9, 73-200 Starogard Gdański	Tytuł rysunku: PROJEKT ZAGOSPODAROWANIA TERENU	
Bezza:	Drogowa	Nr uprawnień:	50005/POOD/06
Stwierdzenie:	mgr inż. Adam Binić	Skala:	1:500
Projektował:	mgr inż. Adam Binić	Data:	05.2014r.
Opracował:	mgr inż. Błażej Pacholek	Nr rys.	2,4
Sprawił:	mgr inż. Angelika Eljas-Binić		
RYSUNEK NR 2		ARKUSZ NR 4/5	