


PROJEKT Zagospodarowania Terenu

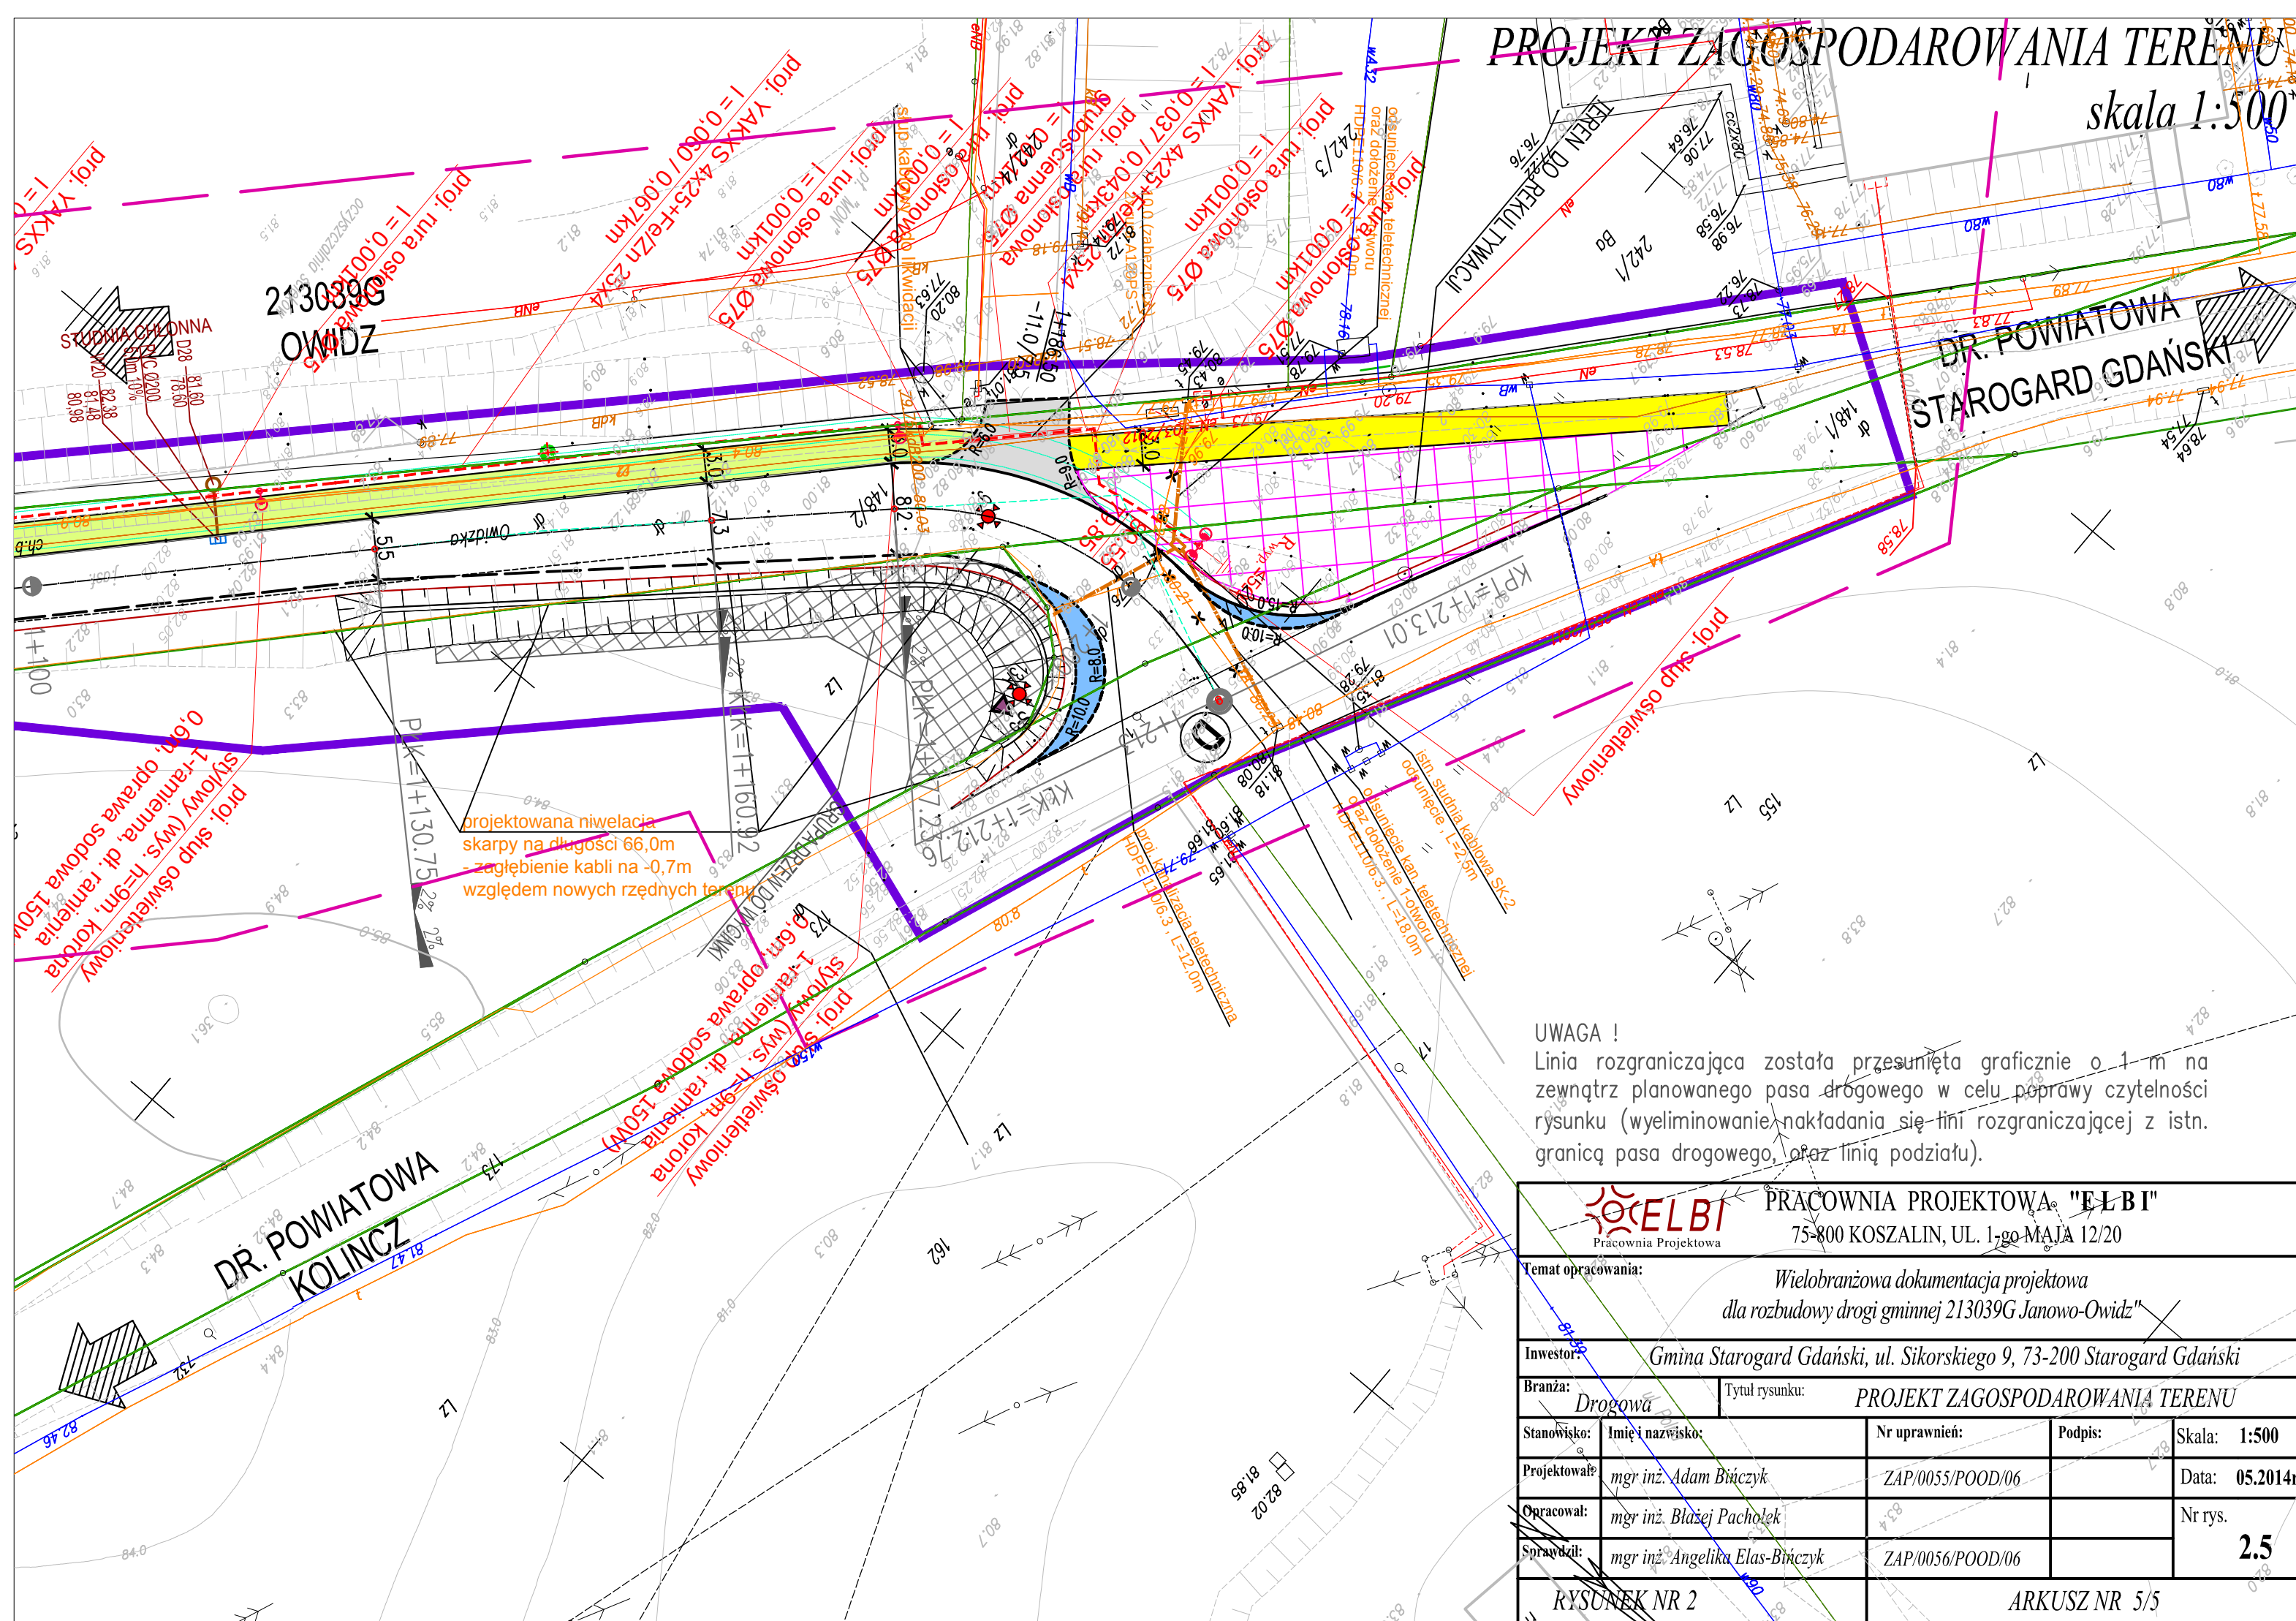

UWAGA !

Linia rozgraniczająca została przesunięta graficznie o 1 m na zewnątrz planowanego pasa drogowego w celu poprawy czytelności rysunku (wielominowanie nakładania się linii rozgraniczającej z istn. granicą pasa drogowego, oraz linią podziału).



PRACOWNIA PROJEKTOWA "ELBI"

75-800 KOSZALIN, UL. 1-go MAJA 12/20

Temat opracowania:

Wielobranżowa dokumentacja projektowa
dla rozbudowy drogi gminnej 213039G Janowo-Owidz¹⁸

Investor:

Gmina Starogard Gdański, ul. Sikorskiego 9, 73-200 Starogard Gdański

Branza: I

Tytuł rysunku: *PROJEKT ZAGOSPODAROWANIA TERENU*

Stanowisko:

Imię i nazwisko:

Nr uprawnień:	
---------------	--

Podpis:

Skala: 1:500

Projektował:

mgr inż. Adam Bińczyk

ZAP/0055/POOD/06

Data: 05 2014r/

	Opracował:
--	------------

mgr inż. Róża Pacholek

0.5

	Nr rvs.
--	---------

~~Sprawdził:~~

mgr inż. Angelika Flas-Bryczyk

ZAP/0056/POOD/06

2.5

~~RYSUNEK NR 2~~

ARKUSZ NR 5/5