


1. DEMONTAŻ CAŁEJ STOLARKI OKIENNEJ
2. DEMONTAŻ CAŁEJ STOLARKI DRZWIOWEJ ZEWNĘTRZNEJ
3. DEMONTAŻ CAŁEGO POSZYCIA DACHU
4. DEMONTAŻ CAŁEGO OPIERZENIA I ORYNOWANIA,  
RYNNY RURY SPUSTOWE

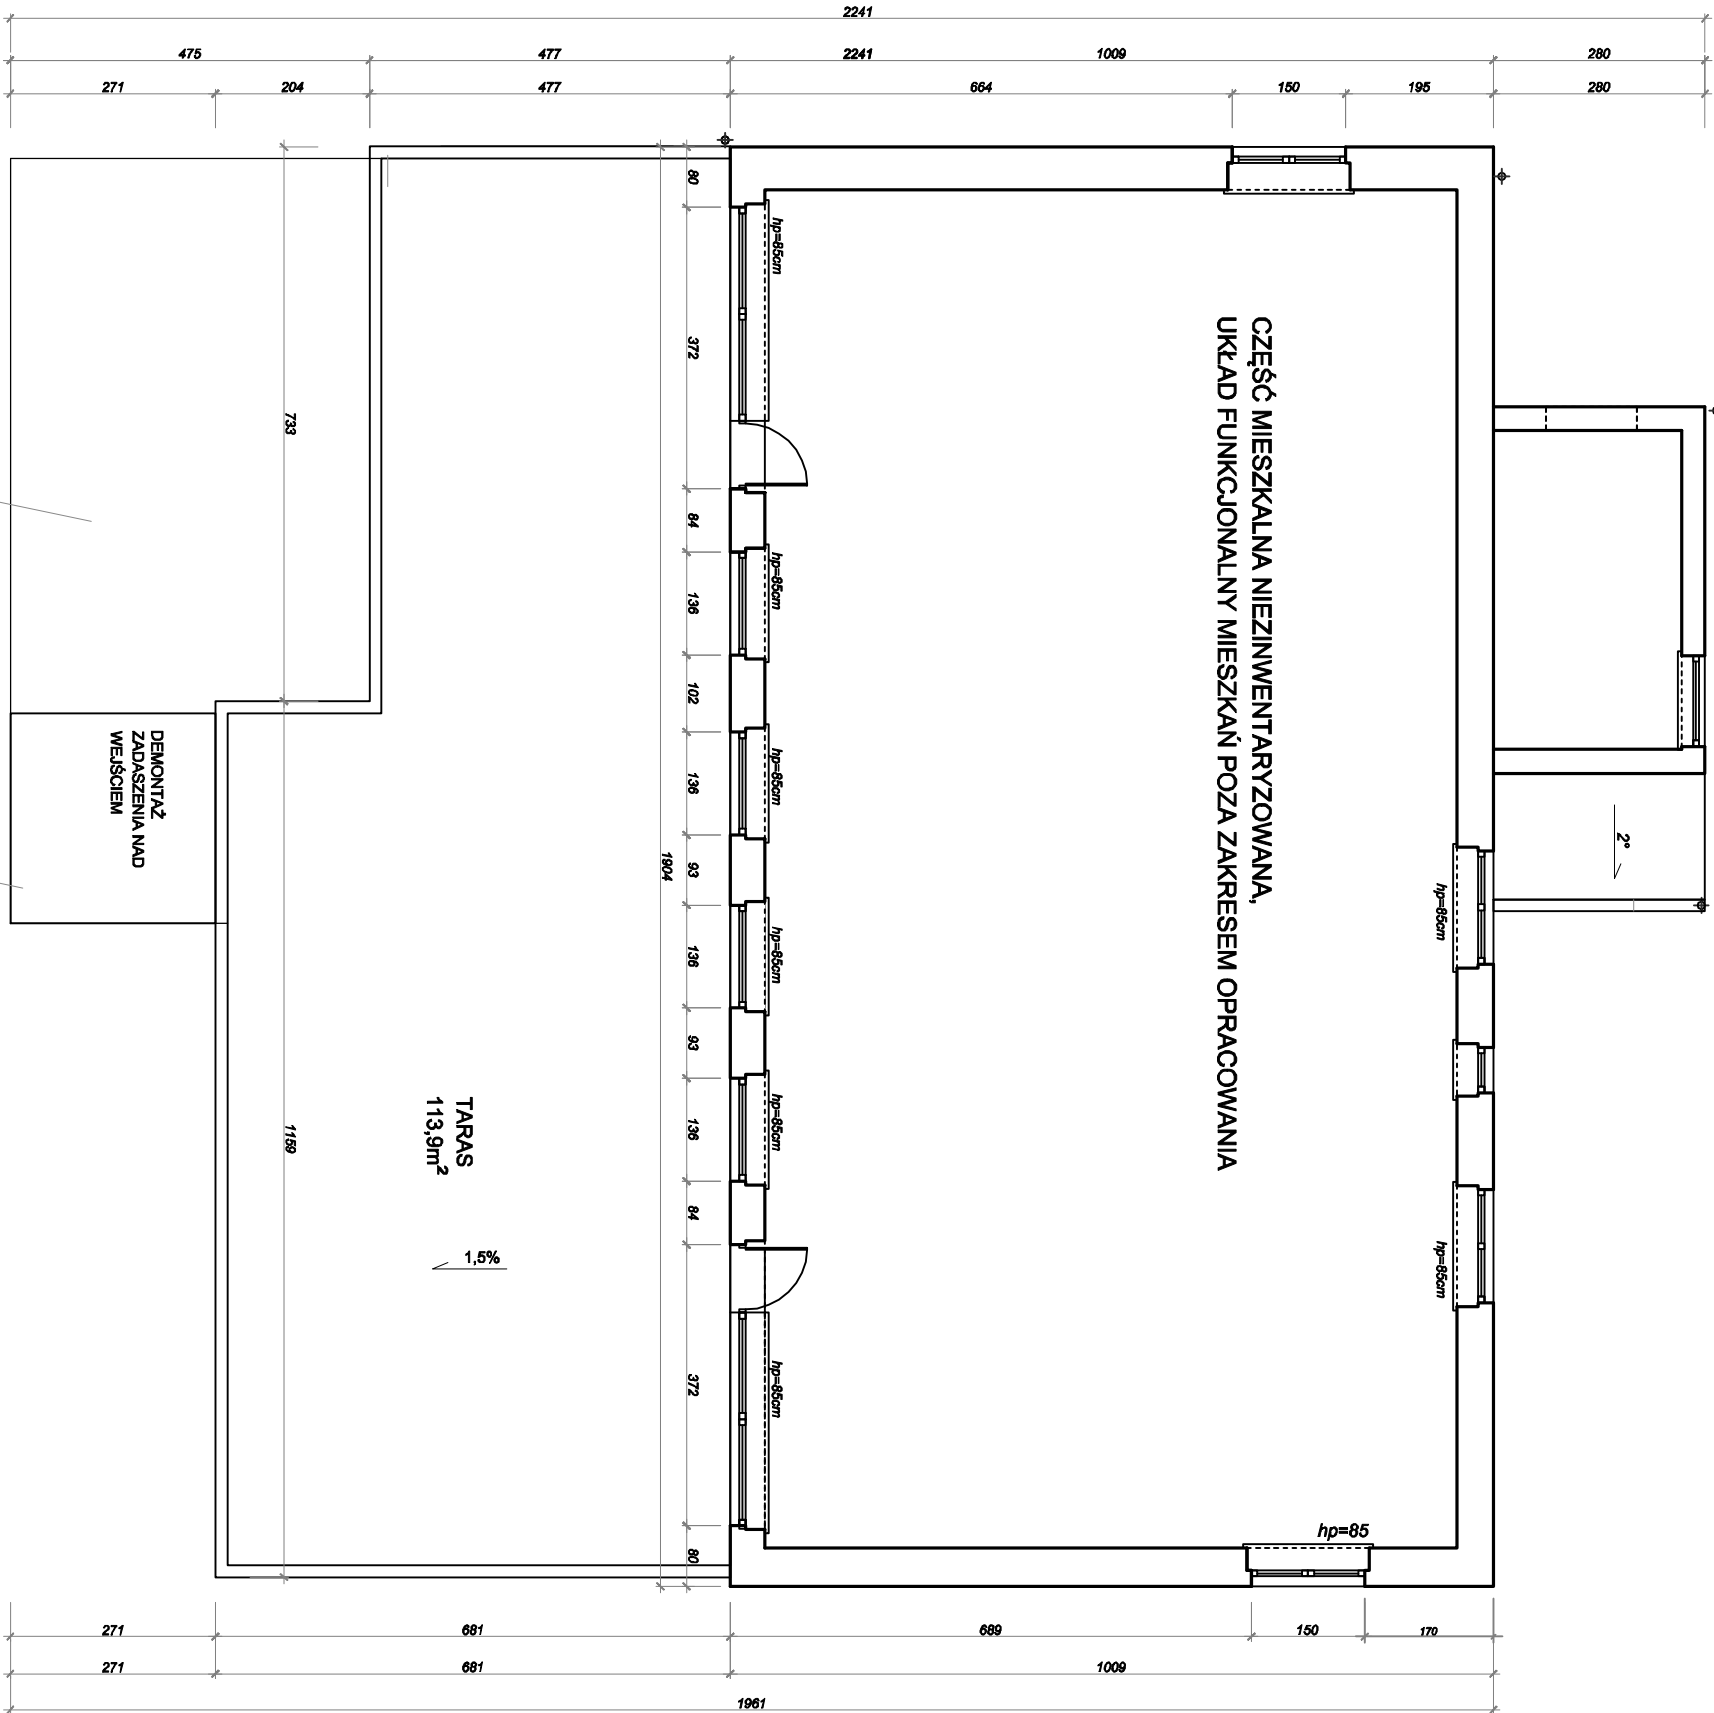

INWESTOR:

Gmina Starogard  
ul. Sikorskiego 9  
83-200 Starogard  
Gdański

PROJEKT:

Przebudowa z rozbudową  
Przedszkola  
w Kokoszkowach  
KOKOSZKOWY 83-207  
UL. SZKOŁNA 22  
Dz. nr 53.

FAZA:

INWENTARYZACJA

BRANŻA:

ARCHITEKTURA

PROJEKT ARCHITEKTONICZNY:

EPSILON PROJEKT SP. Z O.O.  
83-000 Pruszcz Gdański  
ul. Włda Stwosza 9/A  
www.epsilon-projekt.pl  
tel. (58) 742 59 05, fax. (58) 58 000 66

PROJEKTANT:

mgr inż. arch. ALINA SZYMAŃSKA  
upr.nr. PO/KK/356/2010  
w spec. architektonicznej

OPRACOWAŁ:

SPRAWDZAJĄCY:

mgr inż. arch. MAREK ŁASKOWSKI  
upr.nr. PO/KK/181/2007  
w spec. architektonicznej

Tytuł rysunku:

RZUT PIĘTRA  
- INWENTARYZACJA

DATA:

12.06.2015

SKALA:

1:100

NR RYS. /REMIZA:

KOK.04/00

