

INWESTOR:

Gmina Starogard
ul. Sikorskiego 9
83-200 Starogard
Gdański

PROJEKT:

Przebudowa z rozbudową
Przedszkola
w Kokoszkowach
KOKOSZKOWY 83-207
UL. SZKOŁNA 22
Dz. nr 53.

FAZA:

INWENTARYZACJA

BRANŻA:

ARCHITEKTURA

PROJEKT ARCHITEKTONICZNY:

EPSILON PROJEKT SP. Z O.O.
83-000 Pruszcz Gdański
ul. Włda Stwosza 9/A
www.epsilon-projekt.pl
tel. (58) 742 59 05, fax. (58) 58 000 66

PROJEKTANT:

mgr inż. arch. ALINA SZYMAŃSKA
upr.nr. PO/KK/356/2010
w spec. architektonicznej

OPRACOWAŁA:

mgr inż. arch. JOANNA PALCZEWSKA


SPRAWDZAJĄCY:

mgr inż. arch. MAREK ŁASKOWSKI
upr.nr. PO/KK/181/2007
w spec. architektonicznej

TYTUŁ RYSUNKU:

RZUT PIWNICY
- INWENTARYZACJA

OBRYS ISTNIEJĄCEGO BUDYNKU

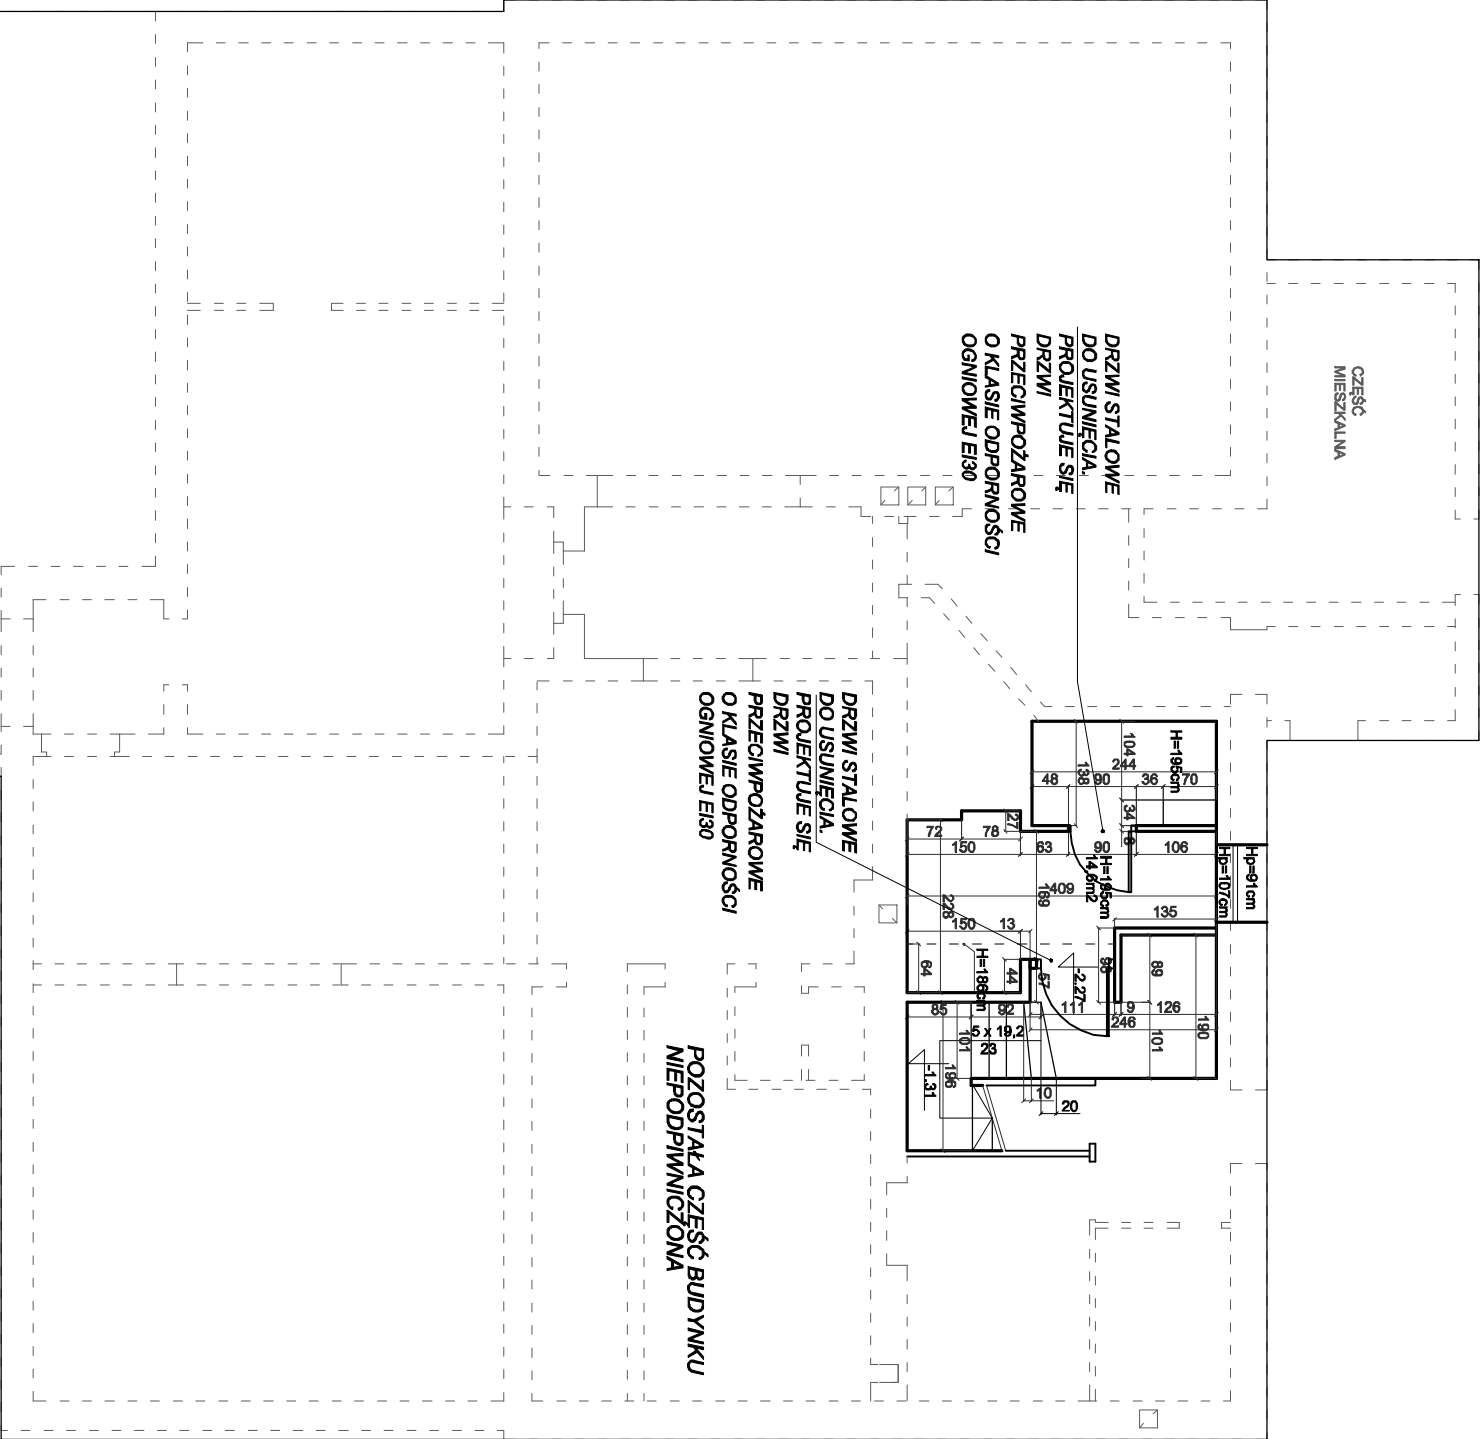

POMOC TECHNICZNA
NACZELNA STRATEGIA SPOŁECZNA

UNIA EUROPEJSKA
EUROPEJSKI FUNDUSZ
ROZWOJU REGIONALNEGO



DATA:

12.06.2015

SKALA:

1:100

NR RYS. /REMIZJA:

KOK.01/00