


ELEMENT PŁYTOWY SP-1

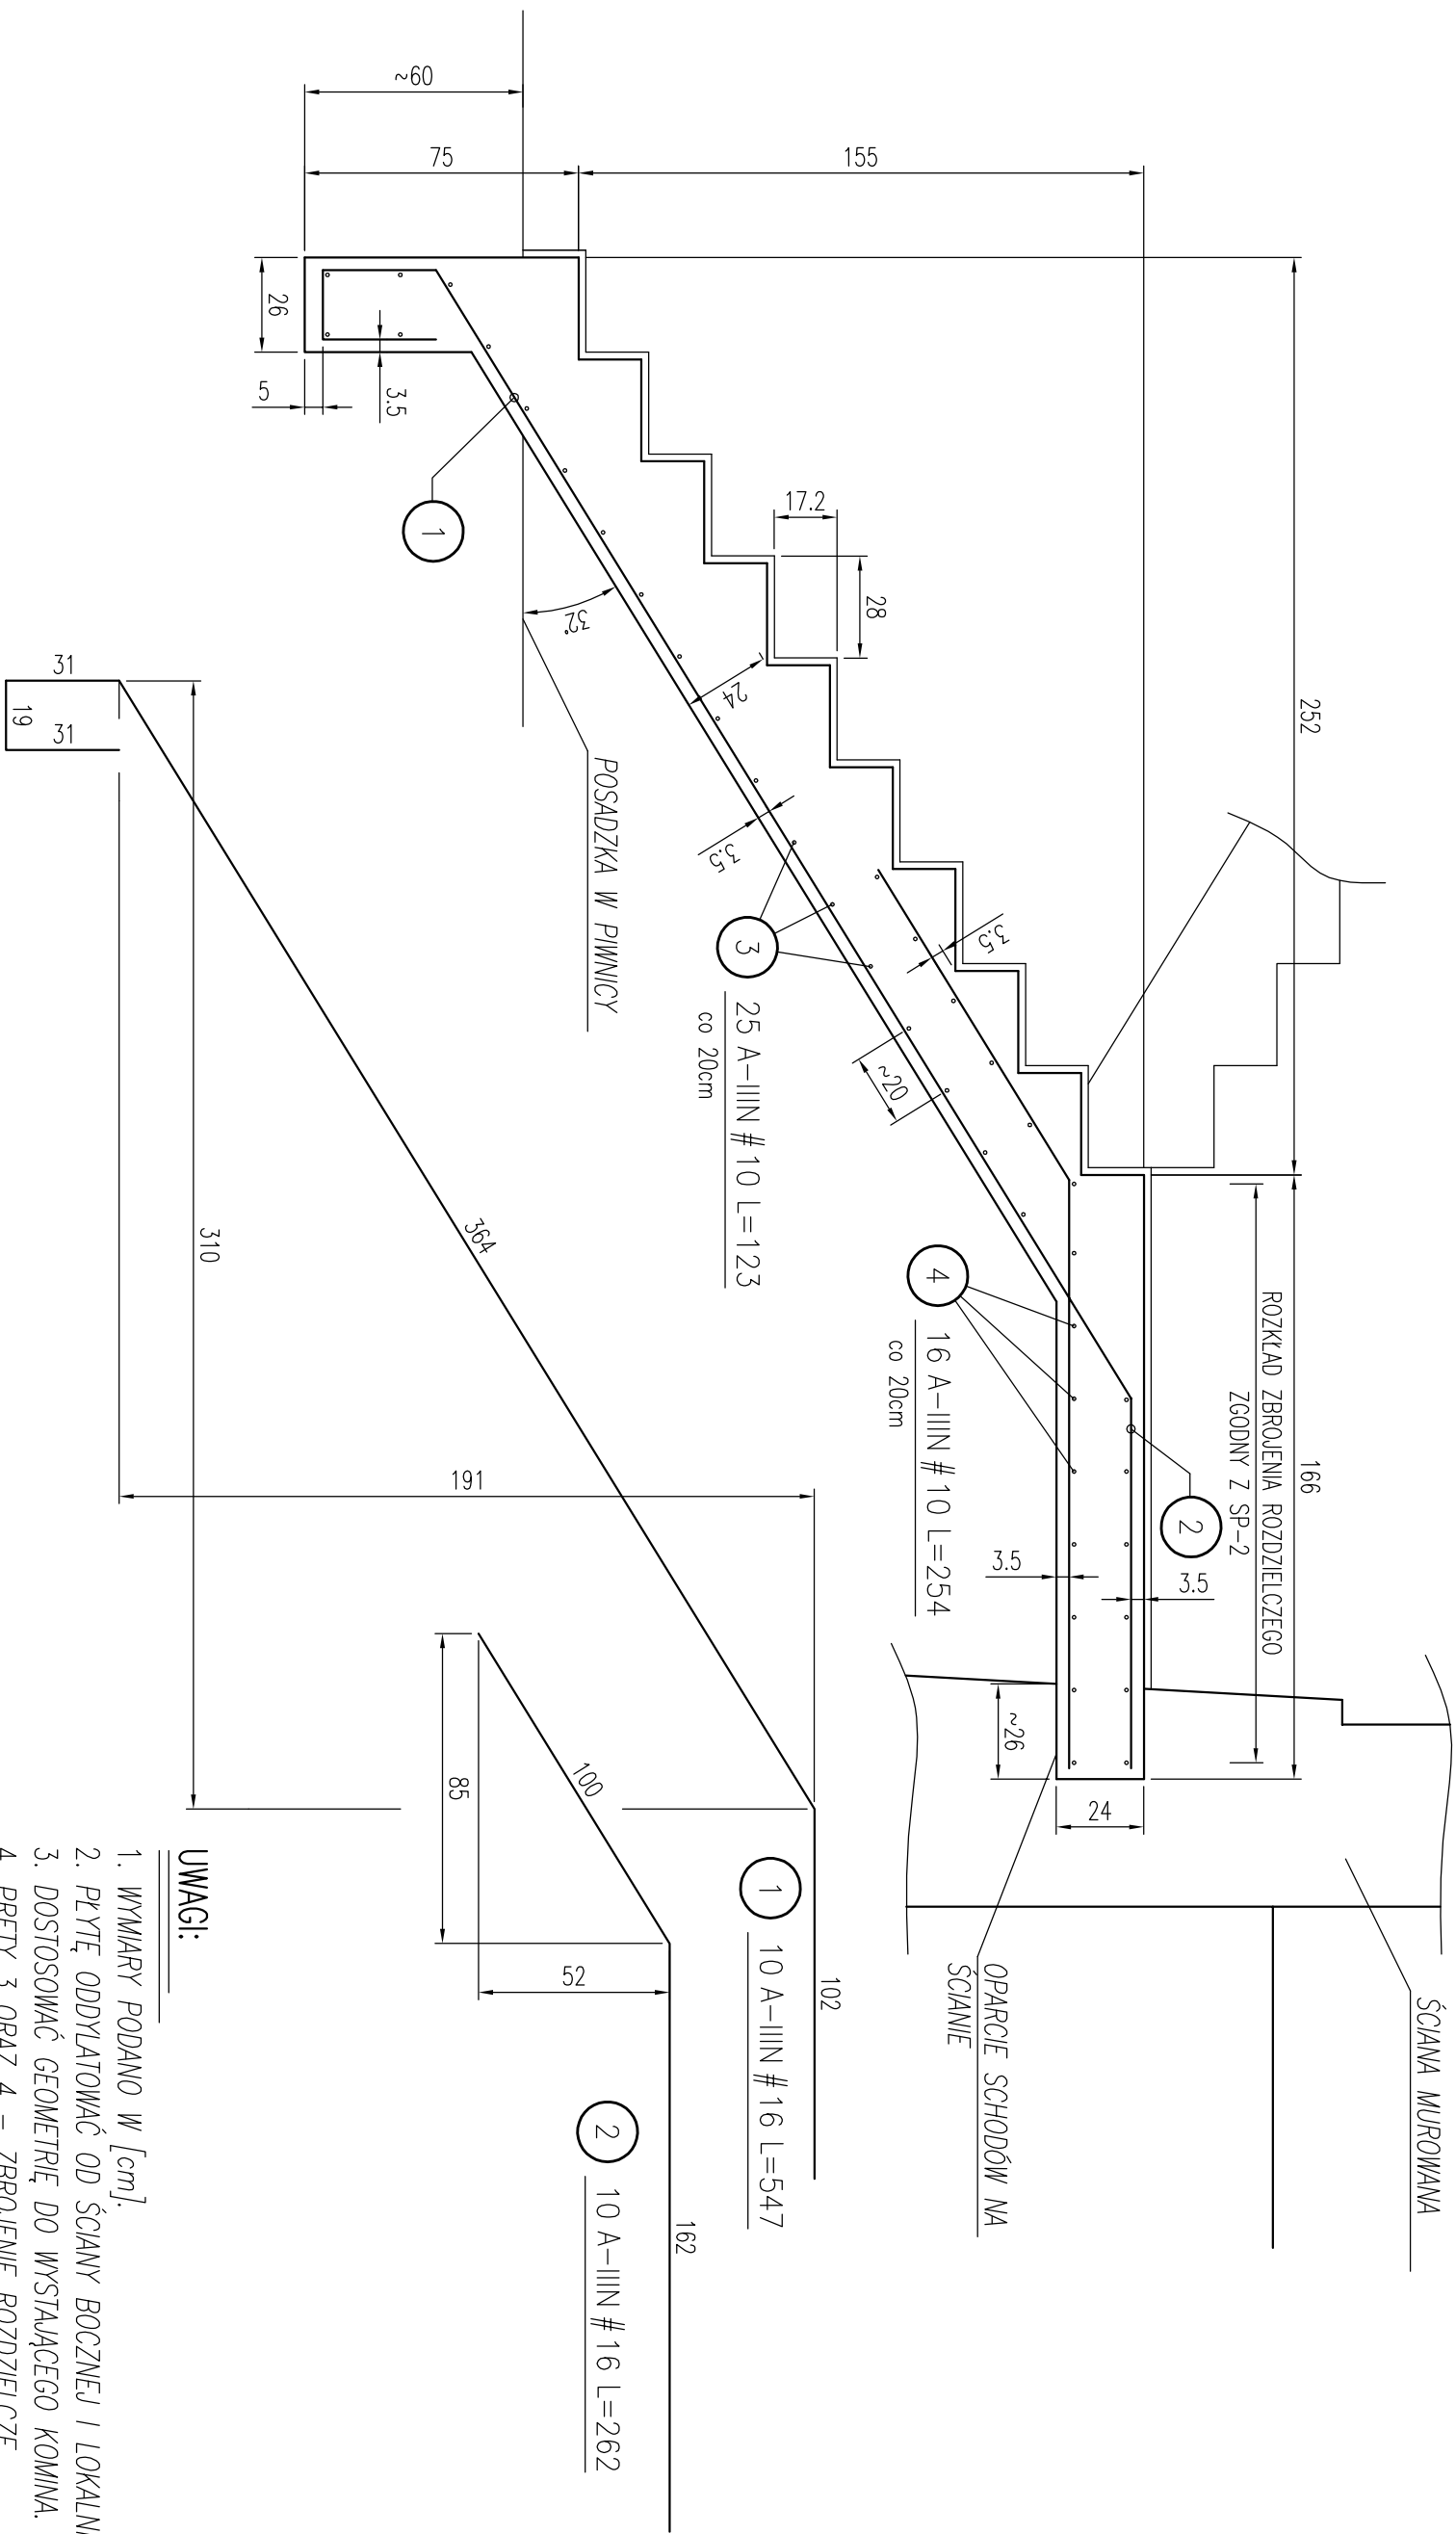

UWAGI:

- WYMIARY PODANO W [cm].
- PŁYTĘ ODDYLATOWAĆ OD ŚCIANY BOCZNEJ I LOKALNIE
- DOSTOSOWAĆ GEOMETRIĘ DO WYSTAJĄCEGO KOMINA.
- PRĘTY 3 ORAZ 4 – ZBROJENIE ROZDZIELCZE.
- FRAGMENT W GRUNCIE WYKONAĆ NA BETONIE PODKŁADOWYM B15 O GRUBOŚCI ~10cm.

BETON: B25
STAL: AIIIIN

REWIZJA		OPIS ZMIANY		WPROWADZIC	
DATA		DATA		DATA	
Biuro INŻYNIERSKIE MICHAŁ NOWICKI TORUŃSKA 122 84-230 RUMIA TEL. +48 801 141 650		PROJEBET BUREAU PROJEKTÓW POLNA 3/11 84-200 WIELKIEPOLE TEL. +48 802 214 596		PROJEKTOWAŁ: mgr inż. Piotr Kretz nr upr. PDM/0116/PDM/08	
SPRACOWAŁ: mgr inż. Henryk Nowicki nr upr. 508/Gd/74		INWESTOR: GMINA STAROGARD GDAŃSKI UL. SIKORSKIEGO 9, 83-200 STAROGARD GDAŃSKI		OBJEKT: PRZEBUDOWA BUDYNKU WIELKOPRZEMISŁOWEGO NA SIEDZIBĘ URZĘDU GMINY STAROGARD GDAŃSKI	
DATA: 20.05.2011		Faza: PROJEKT BUDOWLANY		nr proj: PRB-2011-05-PB	
skala: 1:20		branża: KONSTRUKCJA		nr rys.: BK-02.1	
				Rewizja:	