
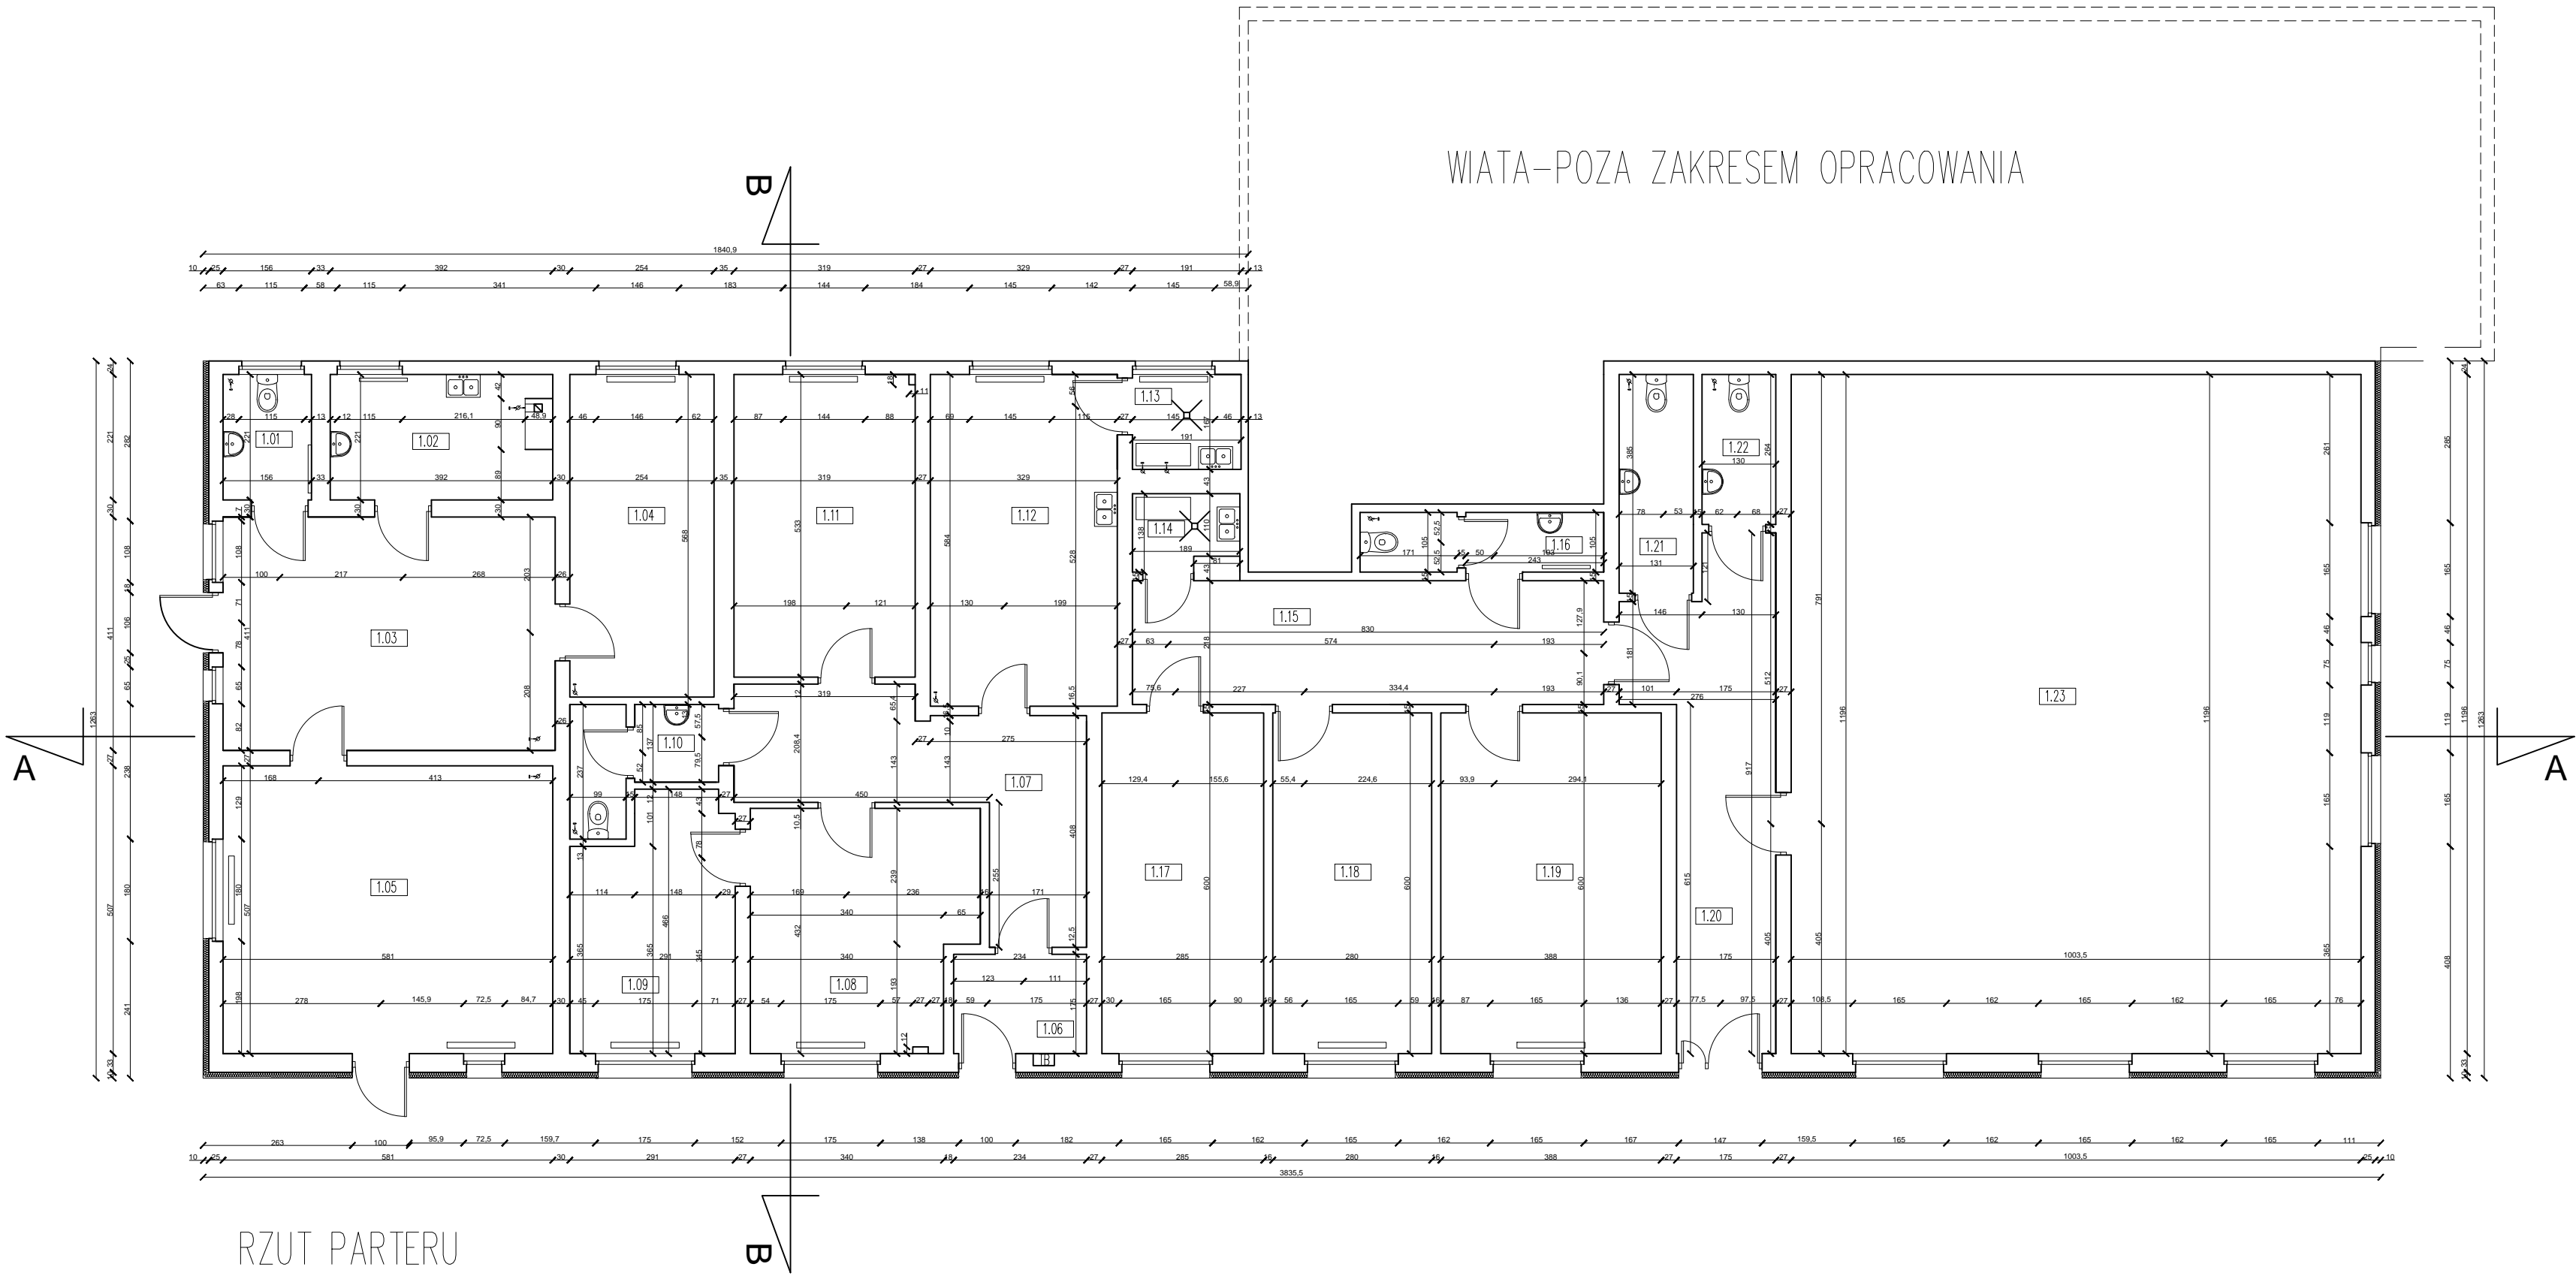
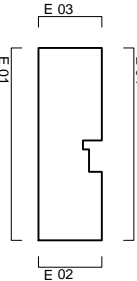


data wydruku : 2015-06-26 10:32:10  
ścieżka pliku : E:\Ciepota\KAGARD\_GD\NOWA WIEŚ RZECZNA\UPB\150625\_Nowa wieś rzeczna.dwg  
system wydruku : DWG to PDF v2.3  
urządzenie wydruku : HP DesignJet 500  
drukarz : KOMP2

Projekt chroniony prawami autorskimi - © 2011 PPA W&P poz.83  
Wszystkie prawa zastrzeżone / All rights reserved.  
Powielanie, rozpowszechnianie, wykorzystanie, wprowadzanie zmian bez zgody posiadacza praw autorskich jest zabronione.  
Prawa Autorskie dla / Copyright by : Construction & Business Project Sp. z o.o.

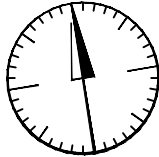

ORIENTACJA:  
schemat:  kierunek: 

- UWAGI:
- Rysunek należy rozpatrywać równoległe z projektami branżowymi;
  - W zakresie nieokreślonym w dokumentacji projektowej obowiązują:
    - Prawo Budowlane oraz obowiązujące "warunki techniczne", ustawy i rozporządzenia;
    - Warunki Techniczne Wykonania i Odbioru Robót Budowlanych (wg ITB);
    - obowiązujące Normy (wg P.K.N.);
    - instrukcje i wytyczne producentów i dostawców materiałów budowlanych i instalacyjnych;
  - Przed przystąpieniem do realizacji, w fazie wykonawczej, wszystkie wymiary należy sprawdzić na budowie;

LEGENDA:

SPIS POMIESZCZEŃ		
1.01	Toaleta	3.44
1.02	Kuchnia	8.66
1.03	Sala konferencyjna	24.04
1.04	Biuro	14.42
1.05	Biuro	25.45
1.06	Pozostawienie	4.09
1.07	Komunikacja	15.60
1.08	Biuro	16.20
1.09	Biuro	12.23
1.10	Toaleta	4.40
1.11	Biuro	16.98
1.12	Pomieszczenie socjalne	19.21
1.13	Kuchnia	3.18
1.14	Kuchnia	2.38
1.15	Komunikacja	18.09
1.16	Toaleta	4.50
1.17	Biuro	17.10
1.18	Biuro	16.80
1.19	Biuro	23.28
1.20	Komunikacja	17.33
1.21	Toaleta	5.04
1.22	Toaleta	3.43
1.23	Świeczka	120.01
RAZEM:		399.95

Construction & Business Project Sp. z o.o.  
ul. Romana Maya 1, 61-371 Poznań

Projektant Gł.:	Imię i nazwisko: mgr inż. arch. K. Gauden	numer uprawnień: WP-OIA/OKK/UpB/28/2011	podpis:
Sprawdzający:	mgr inż. arch. Jarosław Krawczyk	UAN-8386/64/90	
Opracowanie:	mgr inż. arch. Joanna Gierszewska		
	inż. arch. Paula Bekas		

projekt:	Termomodernizacja budynku komunalnego w Nowej Wsi Rzecznej ul. Rieczna 18, 83-200 Nowa Wieś Rieczna		
obiekt:	Budynek komunalny w Nowej Wsi Rzecznej ul. Rieczna 18, 83-200 Nowa Wieś Rieczna		
inwestor:	Gmina Starogard Gdański ul. Sikorskiego 9, 83-200 Starogard Gdański		data: 06.2015
tytuł rysunku:	Inwentaryzacja - rzut parteru		skala: 1:100
część rys.:	branża: Architektura	faza projektu: PB	numer rysunku: A01

Projekt chroniony prawami autorskimi - © 2011 PPA W&P poz.83. Wszelkie prawa zastrzeżone / All rights reserved. Powielanie, rozpowszechnianie, wykorzystanie, wprowadzanie zmian bez zgody posiadacza praw autorskich jest zabronione.  
Prawa Autorskie dla / Copyright by : Construction & Business Project Sp. z o.o.