


WARIANT II

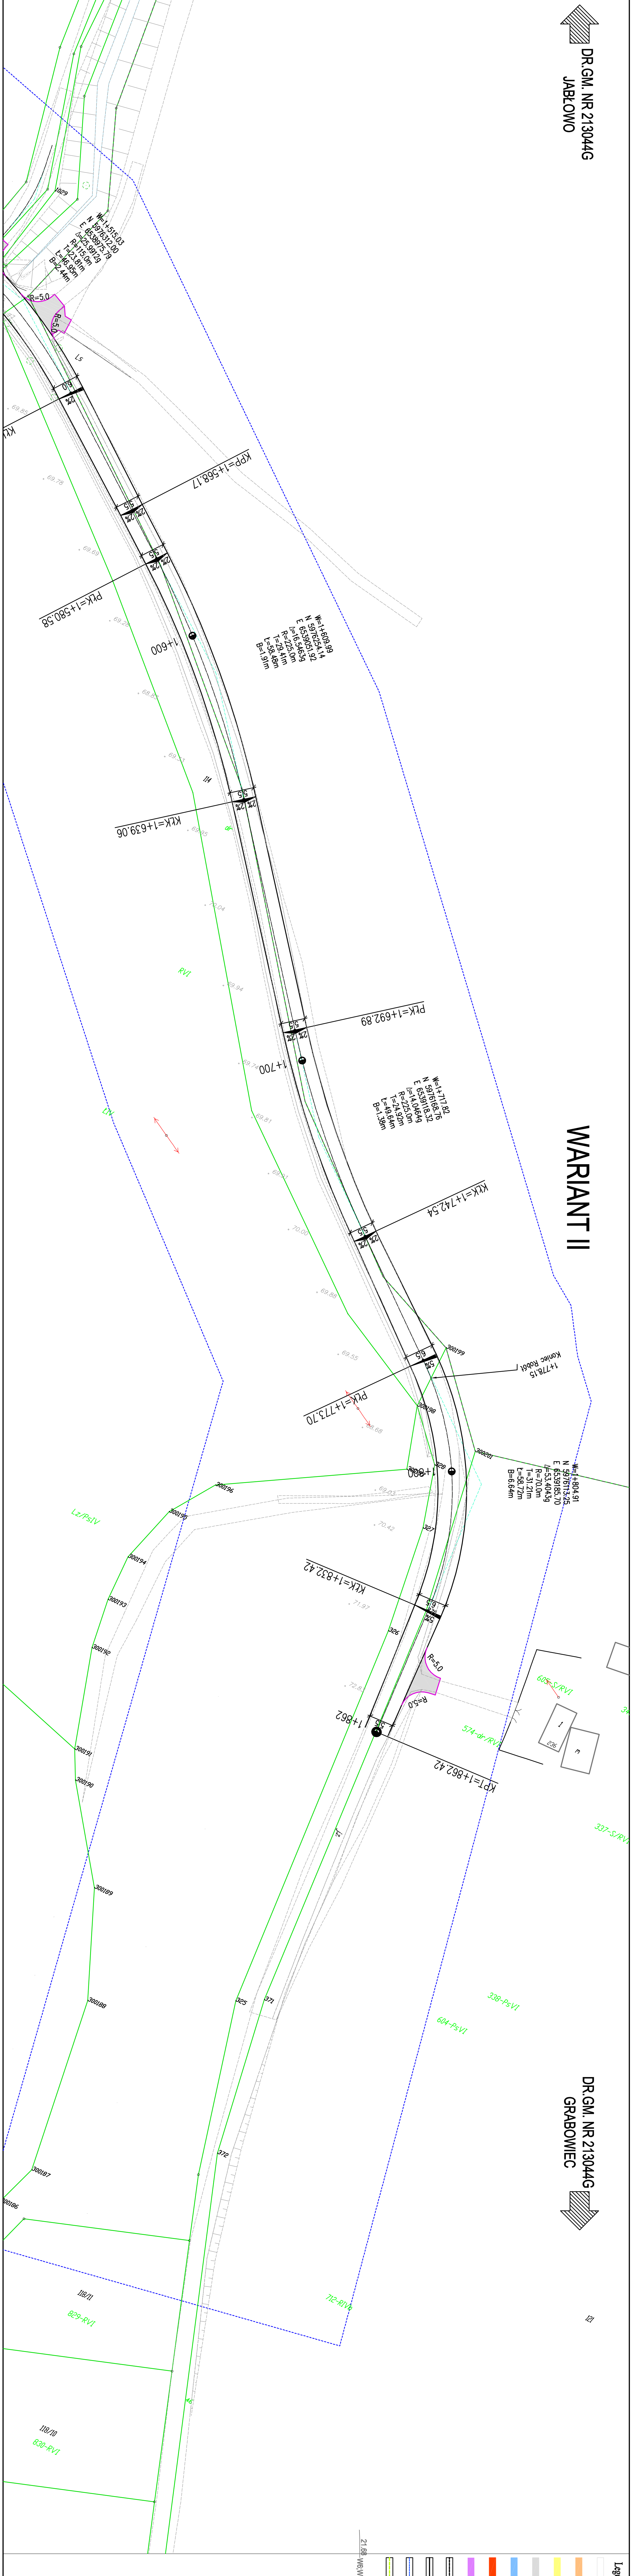

Legenda:

- Linia
- Wzrostki wierzchnia z betonem szlifowanym AC 11S gr. 4cm
- Ścieżka rowerowa
- Wzrostki wierzchnia z betonem szlifowanym AC 3S gr. 3cm
- Chodnik
- Wzrostki wierzchnia z kostki betonowej paslowej gr. 6cm
- Żyłdy
- Wzrostki wierzchnia z betonem szlifowanym AC 11S gr. 4cm
- Zakładka autobusowa, zjazd
- Wzrostki wierzchnia z kostki betonowej gładkiej regulacyj gr. 10/20cm
- Wzrostki wierzchnia z kostki betonowej szorstkiej gr. 8cm
- Wzrostki wierzchnia z kostki betonowej szorstkiej gr. 8cm
- Żyłdy
- Wzrostki wierzchnia z kostki betonowej gładkiej gr. 8cm
- Obniżony krawężnik kamienno/betonowy
- Krawężnik ulicowy kamienno/betonowy
- Ścieżki uliczne projektowane
- Wzrostki wierzchnia z kostki betonowej gr. 8cm
- Rury ochronne dwunajmiej

21.68
W6/W7
Projektowane wpisy kanalizacji deszczowej

PRACOWNIA PROJEKTOWA "ELBI"				
75-800 KOSZALIN, UL. 1-go MAJA 12/20				
Temat opracowania: Rozbudowa ulicy Grabowieckiej w Jabłowie.				
Inwestor: Gmina Starogard Gdański, ul. Sikorskiego 9, 83-200 Starogard Gdański				
Branża: Drogowa		Tytuł rysunku: PROJEKT ZAGOSPODAROWANIA TERENU		
Stanowisko:	Imię i nazwisko:	Nr uprawnień:	Podpis:	Skala: 1:500
Projektował:	mgr inż. Angelika Elas-Binczyk	ZAP/0056/POOD/06		Data: 02.2012r.
Opracował:	mgr inż. Angelika Elas-Binczyk	ZAP/0056/POOD/06		Nr rys. 2.4
Sprawił:	mgr inż. Adam Binczyk	ZAP/0055/POOD/06		
RTSUNEK NR 2.4		ARKUSZ NR 4/4		