

GEO **GEODEZJA**
NIERUCHOMOŚCI
Piotr Kosiński
ul. Dębowa 4, 83 - 207 Kokořask
tel. 606 349 612, tel. 694 300 848
NIP 5921959869, Reg. 220495439


Gmina: 221312_2, Starogard Gdański
Obręb: 0412, Szpegawsk
Działka: 137, 138
Km.: 6.213.25.24.1.2
KERG: GG.II.6640.580.2019
Zakres opracowania
UWAGA: Nie wyklucza się istnienia urządzeń
brak jest danych w branżach.

Opisacowski:
Geodeta: *Włodzisław*
Włodzisław Bandura
upr. nr 580 G.U.I.K.
Data: 21-03-2019 r.

Дата: 21-03-2019 г.

[illegible]

z przedyskutowaniem do prac projektowych
optymalizacji niniejszy podkład mapowy
zawiera, urządzenia techniczne podziemne
podziemne :
projektowane i uzgodnione w Zespole
Uzgodnienia Dokumentacji

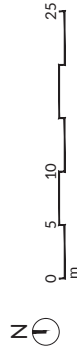

LEGENDA:

▼	GŁÓWNE WEJŚCIE NA TEREN MONUMENTU	④	STANOWISKO NA TOALETY z zał. graficznym do decyzji o ustaleniu lokalizacji celu publicznego	SOZ	SUPEK OGRODOWY ZASADZONY	1-32	MASOWE GROBY	ISTNIEJĄCA NAWIERZCHNIA BITUMICZNA
➤	WEJŚCIE NA TEREN MONUMENTU (NIEPEŁNOPR.)	⑤	PROG ZWALNIAJĄCY	T-A	TABLICA - A (1 szt.)	PA	ISTNIEJĄCY PUNKT DROGI KRZYWOLEJ	ISTNIEJĄCA DROGA/ALEJA LEŚNA
⊕	MONITORING	⑥	MIEJSCEWO OBNIEŻENIE OBRZEZA	T-B	TABLICA - B (1 szt.)		NIEREGULARNE PŁYTY GRANITOWE	ZIELEŃ
Ⓐ	ISTNIEJĄCY POMNIK	⊖	ZŁĄCZE KĄŁOWE ZGODNE Z OBIĘŻNĄ OPRACOWANIEM ENERGIA OPERATOR	T-5	TABLICA SPONSORÓW (1 szt.)		KOSTKA GRANITOWA 10x10CM	OPASKA GROBU (50 CM)
①	PROJEKTOWANY MONUMENT	ZK	PROJEKTOWANA SKRYŃKA OŚWIELENIOWA	OC	ZNAK - OZNAKOWANIE CMENTARZA (2 szt.)		KOSTKA GRANITOWA 6x6CM	POZA OPRACOWANIEM nawierzchnia wykonana na podstawie odrębnego zgłoszenia
②	TABLICA WEJŚCIOWA	SO	PROJEKTOWANA SKRYŃKA MONITORINGU	ZS	TABLICA OPIEKUNA GROBU- GRAWEROANY KAMIEŃ (1 szt.)		KOSTKA GRANITOWA 9/10CM	
③	WIATA PIKNIKOWA	SM	LAMPA	Ł1	ŁAWKA 1 (szt. 2)		KOSTKA BETONOWA 10x10CM	
		ŁO	OSŁONA NA DRZEWO (szt. 2)				UTWARDZANA NAWIERZCHNIA MINERALNA	

Wyciąg z mapy do celów projektowych

88.9

89.6

89.2

MAPA DO CELÓW PROJEKTOWYCH
aktualna pod względem syt.-wys. i uzbrojenia
podziemnego terenu na dzień 16-03-2019 r.

SKALA 1:500

Gmina: 221312-2, Starogard Gdański
Obręb: 0412, Szpegawsk
Działka: 137.138
Km: 6.213.25.24.1.2
KERG: GG.II.6640.580.2019
Zakres: opracowanie
UWAGA: Nie wykluza się istnienia urządzeń podziemnych nie zgłoszonych do inwentaryzacji, o których brak jest danych w branżach.

Mapa została wykonana
bez ustalenia obciążeń,
składowości gruntowych.

Właściciel, władający, inwestor są
prawnie zobowiązani do ochrony
znaków geodezyjnych na terenie
inwestycji budowlanej (nieruchomości)
(art. 15, 48 pkt 3 Ustawy z 17.05.88 r.
Prawo geodezyjne i kartograficzne
tekst jednolity Dz.U. z 2019 r. poz. 1287)

Przed przystąpieniem do prac projektowych
należy na niniejszy podkład masowy
wnieść urządzenia techniczne podziemne
nadziemne:
i) projektowane i uszczelnione w Zespole
Izraelczano Damskiej

Posiada się, że niniejszy dokument został opracowany w wyniku prac geodezyjnych i kartograficznych, których rezultatem został opisany stan faktyczny, który jest zgodny z materiałami pomiarowymi zasobu geodezyjnego Urzędu Gminy	Strona Składowości
Opis ewaluacji partycji, sączki, obciążenia i konstrukcji	66 II 6640. 580. 2019
Opis ewaluacji partycji, sączki, obciążenia i konstrukcji	2019. 03. 21
Data wpisania sporządzonego do ewidencji materiałów do ewidencji materiałów	Wpisano do ewidencji
Imię, nazwisko i podpis osoby reprezentującej organ	Podpisano: Podpis: 2019

N



Wyciąg z mapy do celów projektowych

- LEGENDA:
- GRANICA OPRACOWANIA
zgod. z zapisem do decyzji
o ustaleniu lokalizacji celu publicznego
 - GRANICA UŻYTKOWANIA
 - ISTNIEJĄCA ZABUDOWA
 - TEREN DO WYRÓWNIANIA
 - DRZEWIA USUNIĘTE
PRZEZ WŁAŚCIELA
NIERUCHOMOŚCI
 - ISTNIEJĄCY POMNIK
 - MASOWE GROBY
 - PUNKT DROGI KRZYŻOWEJ
DO PRZESUNIĘCIA
 - ZABUDOWA DO ROZBÍÓRKI
POZA OPRACOWANIEM
wykone na podstawie odrębnego
złożenia




KD Architectuur
2561 AC Den Haag, Columbusstraat 101
tel. +31 6 52332051
e-mail: katarzyna@ephrain.nl

BUDOWA WIELOELEMENTOWEGO MONUMENTU ORAZ
ZAGOSPODAROWANIE TERENU CMENTARZA W LESIE SZPEGAWSKIM

Investor	GINNA STAROGARD	Sikorskiego 9	83-200 Starogard Gdański	Data	22.03.2019
Stadium	Projekt budowlano - wykonawczy	Branża	architektoniczna	Skala	1:500
Tytuł rysunku	SYTUACJA - ZMIANY - CENTRUM, działka nr 1371138	Nr rys.	A-2		
Projektant architektury	mgr inż. arch. Katarzyna Ephraim	upr.	nr W/21/2018		
Sprawdzat	mgr inż. arch. Maria Landowska	upr.	nr 6142/GD/94		

MONUMENT
PLAN

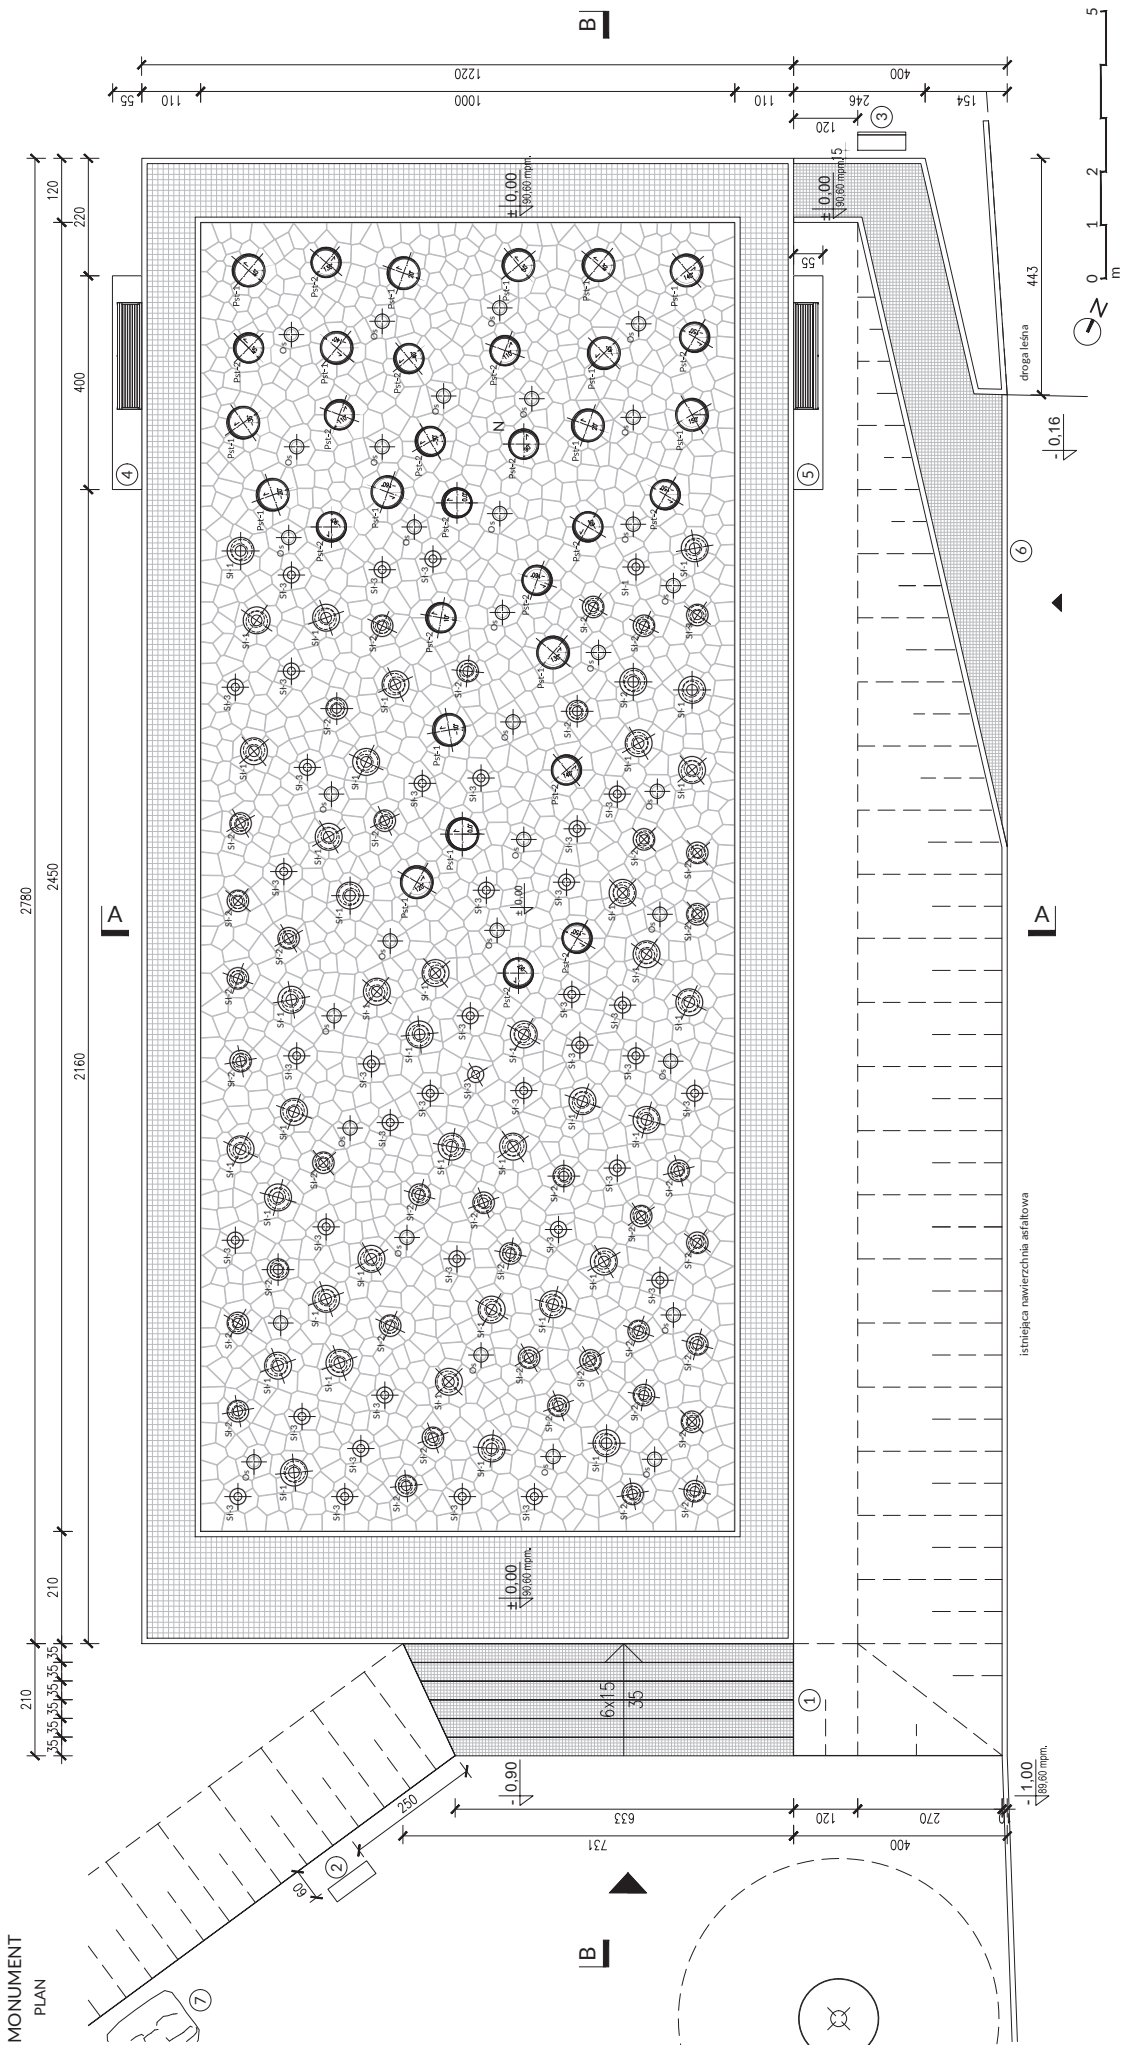

LEGENDA:


- S1.1 BETONOWY SŁUP "DZIEWO" Ø 80CM
- S1.2 BETONOWY SŁUP "DZIEWO" Ø 80CM
- S1.3 BETONOWY SŁUP "DZIEWO" Ø 80CM
- BETONOWA FORAMA "PIEN" Ø 80CM
- BETONOWA FORAMA "PIEN" Ø 92,5CM
- "PIEN" ZADIEDYKOWANY OFIAROM NIEZNYM
- LAMPY ZE STALI NIERDZEWNEJ

- GŁÓWNE WEJŚCIE NA TEREN MONUMENTU
- WEJŚCIE NA TEREN MONUMENTU (NIEPEŁNOSPRAWNY)
- SCHODY
- T.A. TABLICA INFORMACYJNA
- T.B. TABLICA INFORMACYJNA
- L1-A ŁAWKA
- L1-B ŁAWKA

- 6 MIEJSCOWO OBIŹNIZY CHODNIK
- 7 PUNKT DROGI KIEŻDZOWEJ

	KD Architectuur 2561 AC Den Haag, Columbusstraat 101 tel. +31 6 52332051 e-mail: katarzyna@ephraim.nl			
Nazwa dokumentacji	BUDOWA WIELOELEMENTOWEGO MONUMENTU ORAZ ZAGOSPODAROWANIE TERENU CIEMTARZA W LESIE SZPĘGAWSKIM			
Inwestor	GMINA STAROGARD	Sikorskiego 9	83-200 Starogard Gdański	Data 22.03.2019
Stadium	Projekt budowlano - wykonawczy	Branża	architektoniczna	Skala 1:100
Tytuł rysunku	MONUMENT - PLAN			
Projektant architektury	mgr inż. arch. Katarzyna Ephraim		upr. nr W/21/2018	
Sprawdzał	mgr inż. arch. Maria Landowska		upr. nr 6142/GD/94	

MONUMENT
PLAN - DOSTĘPNOŚĆ DLA NIEPEŁNOSPRAWNYCH

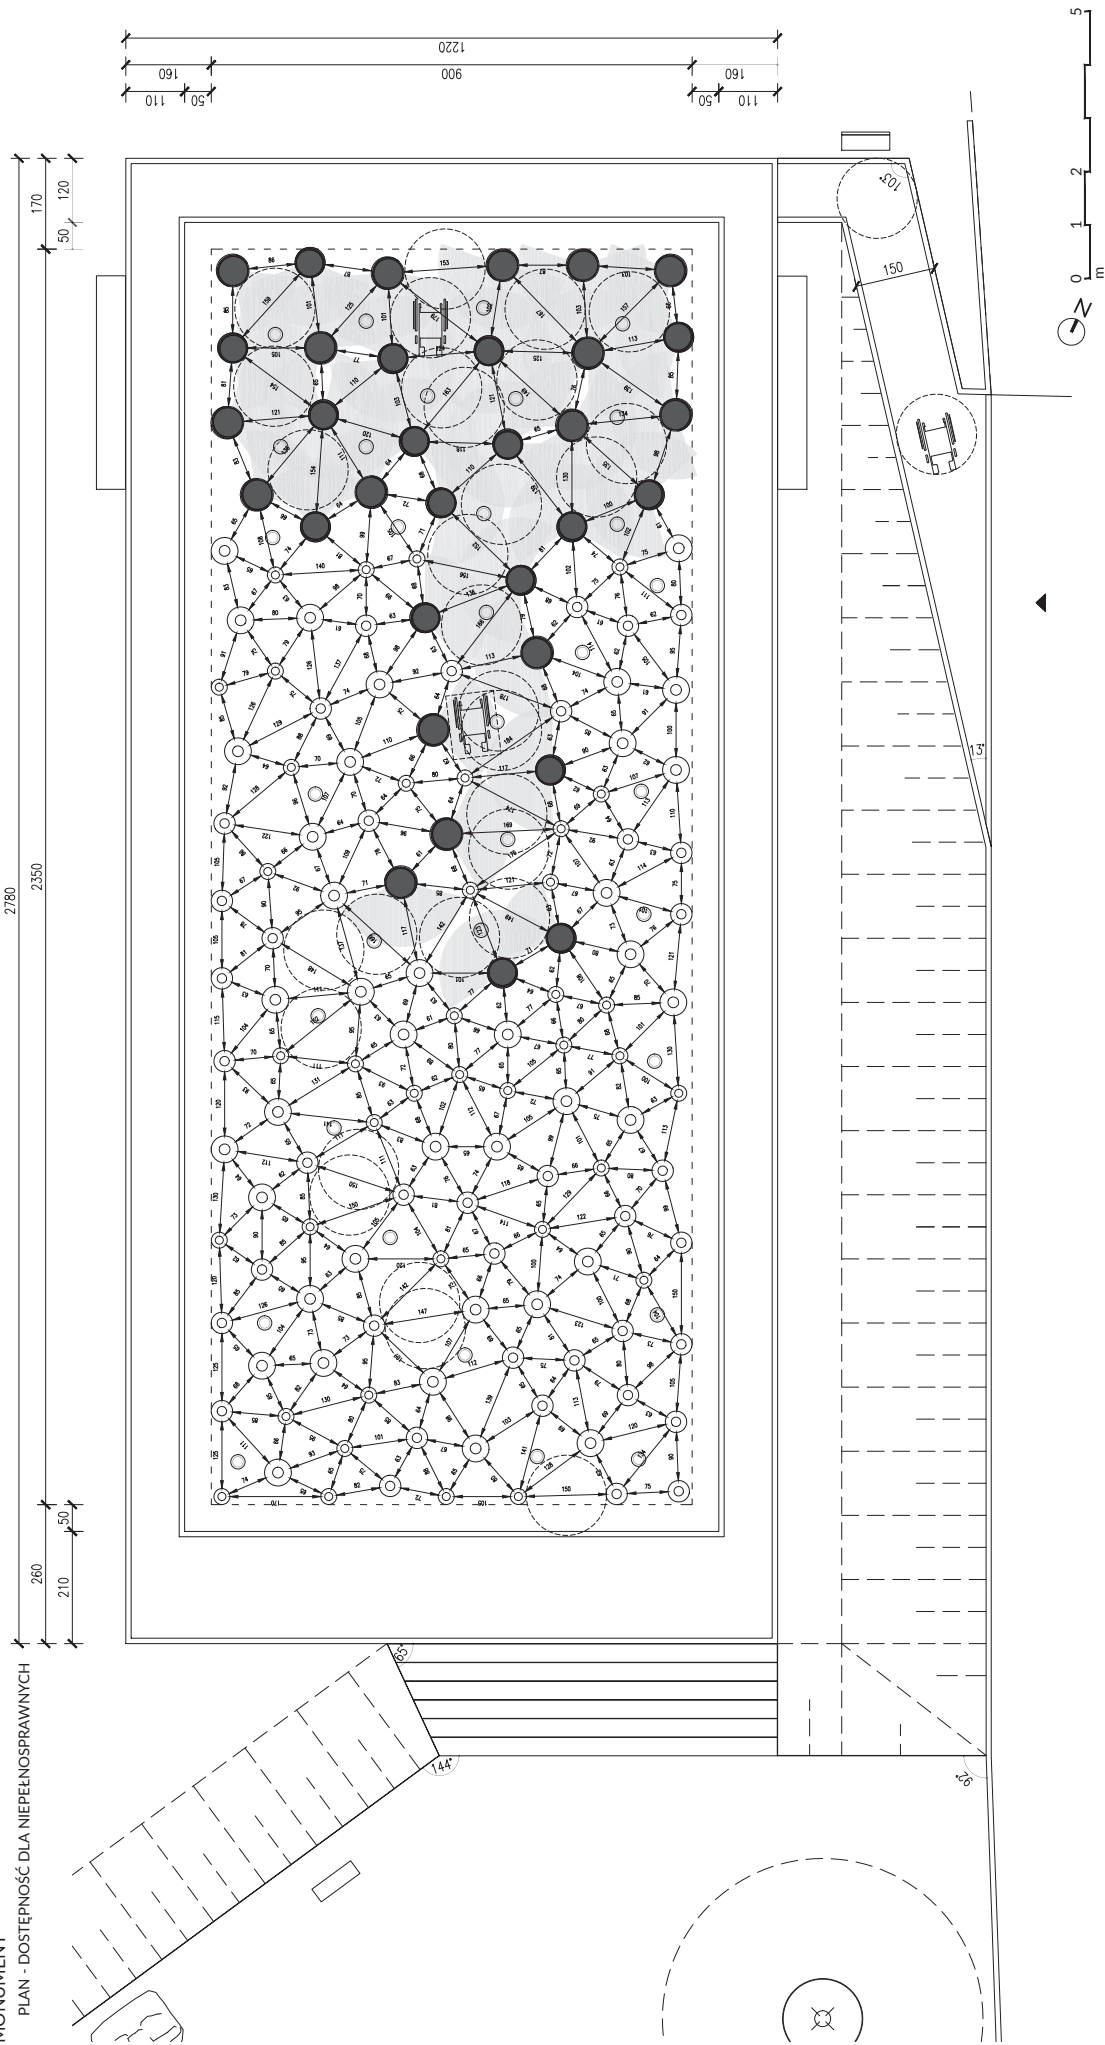

LEGENDA:

- Sk-1: BETONOWY SŁUP "DRZEWO" Ø 50CM
- Sk-2: BETONOWY SŁUP "DRZEWO" Ø 40CM
- Sk-3: BETONOWY SŁUP "DRZEWO" Ø 30CM
- PST-1: BETONOWA FORMA "PIEN" Ø 50CM
- PST-2: BETONOWA FORMA "PIEN" Ø 52,5CM


LAMPKA ZBIENNA ZESTAWI NIERZEWNEJ

WEJŚCIE NA TEREN MONUMENTU
(NIEPEŁNOSPRAWNI)

PRZESTRZEŃ MANEWOWA PRZED "PIENIEM" R=90 CM

OKRĄG WOLNEJ PRZESTRZENI Ø 150CM

MONUMENT
PLAN - MATERIAŁY

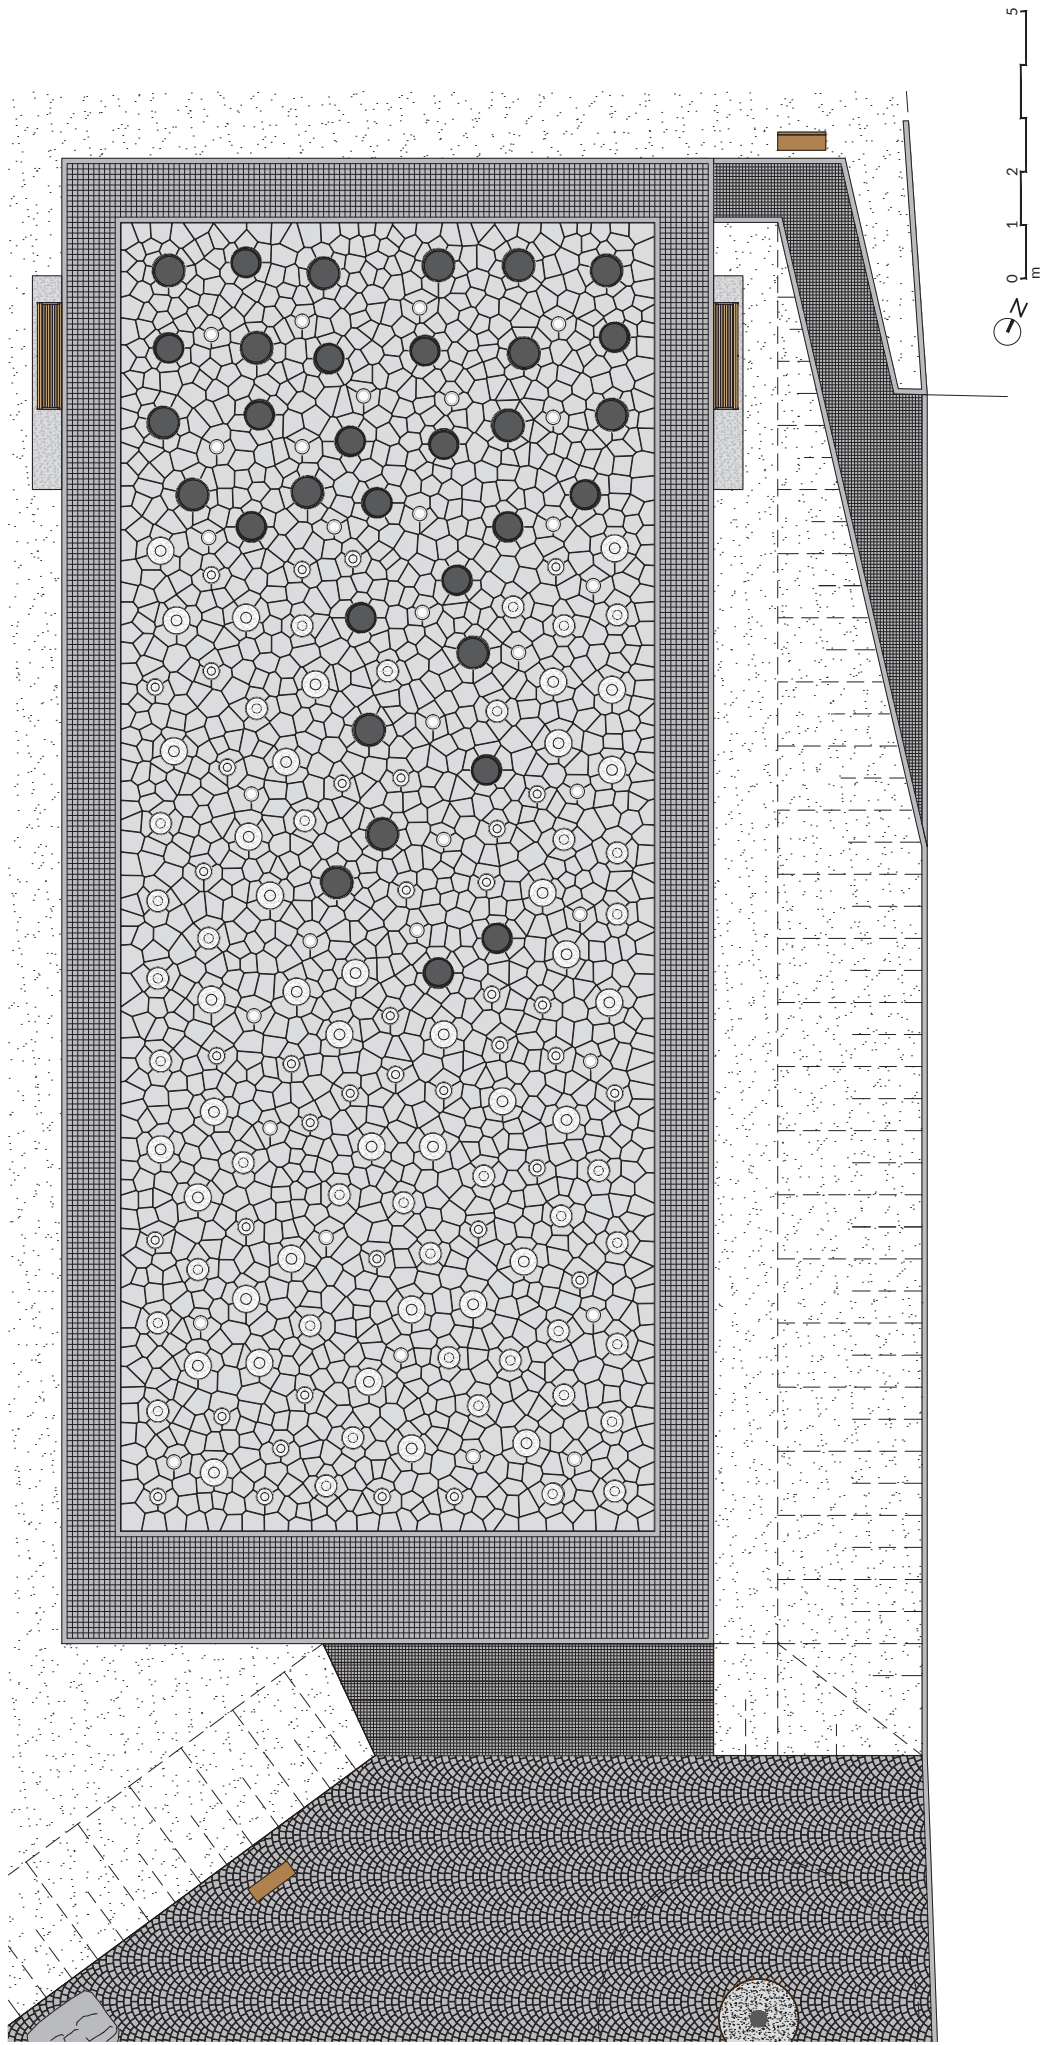

- LEGENDA:
- NIEREGULARNE BŁYTY GRANITOWE GR. 4CM
KOLOR JASNO-SZARY
 - KOSTKA GRANITOWA 10X10CM GR. 4CM
CIĘTA Z GÓRY HORYZONTALNA,
KOLOR SZARY
 - KOSTKA GRANITOWA 10X10CM GR. 6 CM
CIĘTA Z GÓRY HORYZONTALNA,
KOLOR SZARY
 - KRAWIECZNIK GRANITOWY 10X25X100CM
KOLOR SZARY
 - KOSTKA GRANITOWA 9/11CM,
KOLOR SZARY
 - ZWR
 - ZELEN


- GRANITOWA BŁYTA
KOLOR CZARNY
- BETON ARCHITEKTONICZNY
KOLOR JASNO-SZARY
- BETON ARCHITEKTONICZNY
KOLOR SZARY
- STAL NIERDZEWNA
- DREWNO
- STAL CORTEN

KD Architectuur
2561 AC Den Haag, Columbusstraat 101
tel. +31 6 52332051
e-mail: katarzyna@ephrain.nl


**BUDOWA WIELOELEMENTOWEGO MONUMENTU ORAZ
ZAGOSPODAROWANIE TERENU CIĘNARTZA W LESIE SZPĘGAWSKIM**

Investor	GMINA STAROGARD		Sikorskiego 9	83-200 Starogard Gdański	Data	22.03.2019
Stadium	Projekt budowlano - wykonawczy		Branża	architektoniczna	Skala	1:100
Tytuł rysunku	MONUMENT - PLAN - MATERIAŁY		Nr rys.		A-3c	
Projektant architektury	mgr inż. arch. Katarzyna Ephraim		upr. nr W/21/2018			
Sprawdzał	mgr inż. arch. Maria Landowska		upr. nr 6142/GD/94			

MONUMENT
ELEWACJA ZACHODNIA

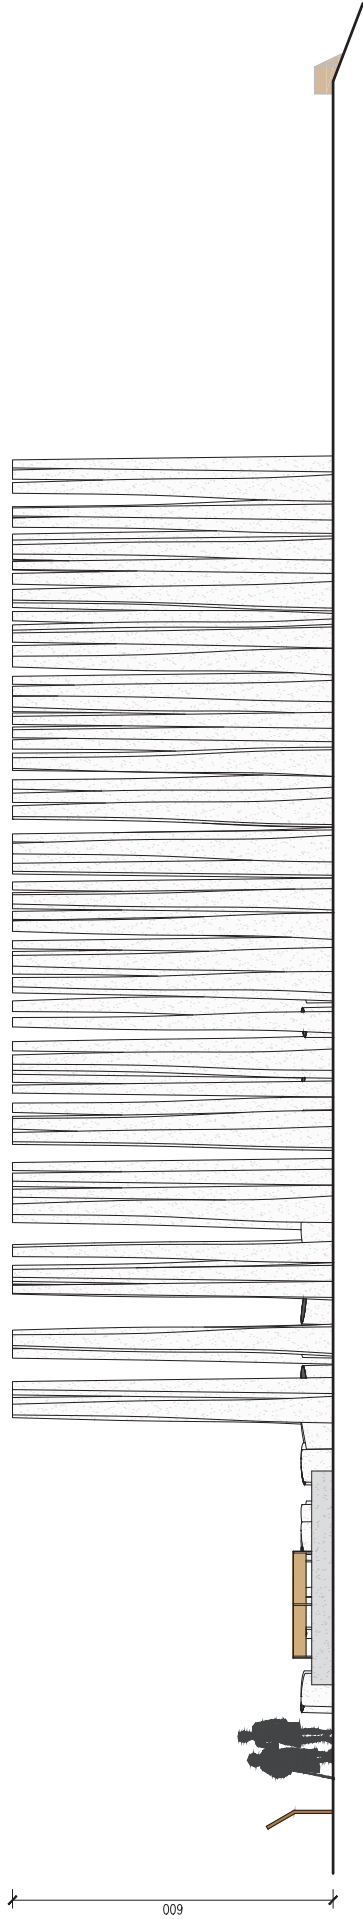

ELEWACJA WSCHODNIA

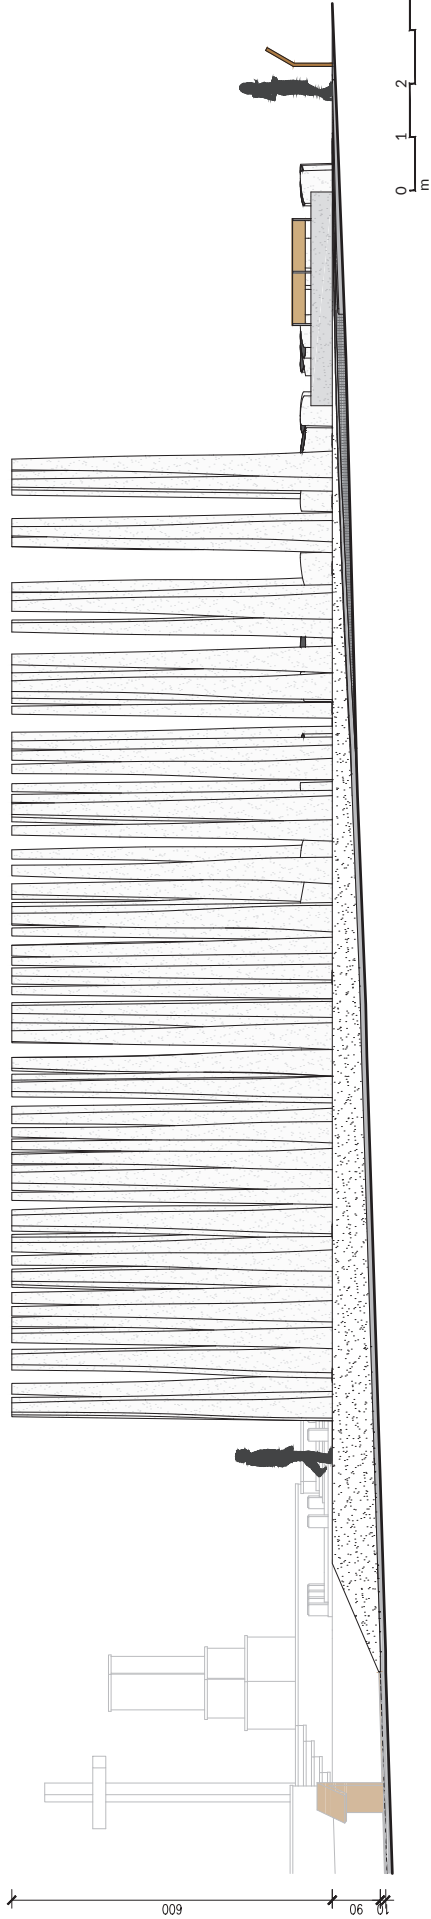


LEGENDA:


- GRANITOWA PŁYTA
KOLOR CZARNY
- BETON ARCHYTEKTONICZNY
KOLOR JASNO-SZARY
- BETON ARCHYTEKTONICZNY
KOLOR SZARY
- STAL NIERDZEWNA
- DREWNO
- STAL CORTEN
- KOSTKA GRANITOWA 60x60, GR. 6 CM
CIEPAŁA GÓRA POKROJOWANA
KOLOR SZARY
- KRAWIECZNIK GRANITOWY 100x25x100CM
KOLOR SZARY
- KOSTKA GRANITOWA 9/11CM,
KOLOR SZARY
- ZIELEŃ

	KD Architectuur 2561 AC Den Haag, Columbusstraat 101 tel. +31 6 52332051 e-mail: katarzyna@ephraim.nl				22.03.2019	
	BUDOWA WIELOELEMENTOWEGO MONUMENTU ORAZ ZAGOSPODAROWANIE TERENU CMENTARZA W LESIE SZPĘGAWSKIM				1:100	
Nazwa dokumentacji	Investor	Stadium	Tytuł rysunku	Data	Skala	Nr rys.
	GMINA STAROGARD	Projekt budowlano - wykonawczy	MONUMENT - ELEWACJE - CZ. 1	83-200 Starogard Gdański	architektoniczna	A-4
	mgr inż. arch. Katarzyna Ephraim		mgr inż. arch. Maria Landowska		nr 6142/GD/94	
Projektant architektury	mgr inż. arch. Katarzyna Ephraim		mgr inż. arch. Maria Landowska		nr 6142/GD/94	
Sprawdzał	mgr inż. arch. Katarzyna Ephraim		mgr inż. arch. Maria Landowska		nr 6142/GD/94	

MONUMENT
ELEVACJA PÓŁNOCNA

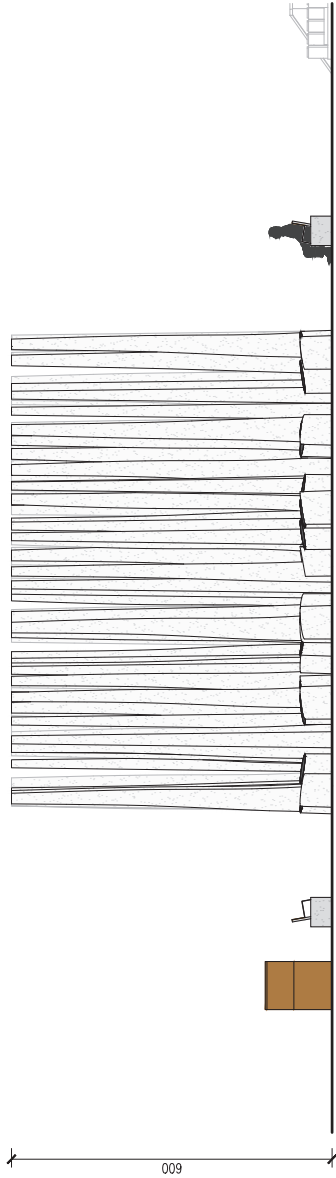

ELEVACJA POŁUDNIOWA

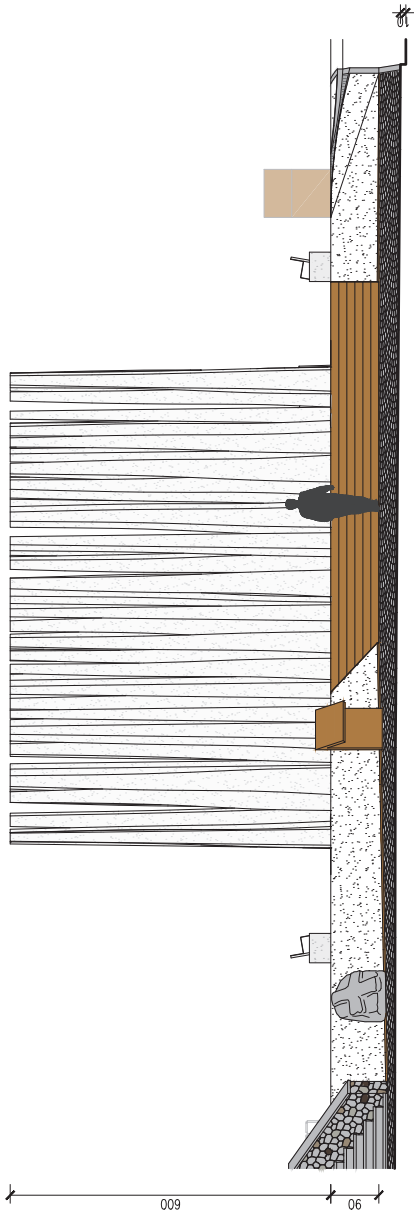


- LEGENDA:
- GRANITOWA PŁYTA
KOLOR CZARNY
 - BETON ARCHYTEKTONICZNY
KOLOR JASNO-SZARY
 - BETON ARCHYTEKTONICZNY
KOLOR SZARY
 - STAL NIERDZEWNA
 - DREWNO DEBOWE
 - STAL CORTEN

- KOSTKA GRANITOWA 6X6CM, GR. 6 CM
CIEPAŁA GÓRA POKROJOWANA
KOLOR SZARY
- KRAWIECZNIK GRANITOWY 10X23X100CM
KOLOR SZARY
- KOSTKA GRANITOWA 9/11CM,
KOLOR SZARY
- ZIELEŃ


KD Architectuur
2561 AC Den Haag, Columbusstraat 101
tel. +31 6 52332051
e-mail: katarzyna@ephraim.nl

BUDOWA WIELOELEMENTOWEGO MONUMENTU ORAZ
ZAGOSPODAROWANIE TERENU CMENTARZA W LESIE SZPĘGAWSKIM


Investor	GMINA STAROGARD	Sikorskiego 9	83-200 Starogard Gdański	Data	22.03.2019
Stadium	Projekt budowlano - wykonawczy	Branża	architektoniczna	Skala	1:100
Tytuł rysunku	MONUMENT - ELEWACJE - CZ. 2			Nr rys.	A-5
Projektant architektury	mgr inż. arch. Katarzyna Ephraim			upr.	nr W/21/2018
Sprawdzał	mgr inż. arch. Maria Landowska			upr.	nr 6142/GD/94

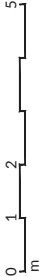

MONUMENT
PRZĘKROJ A-A

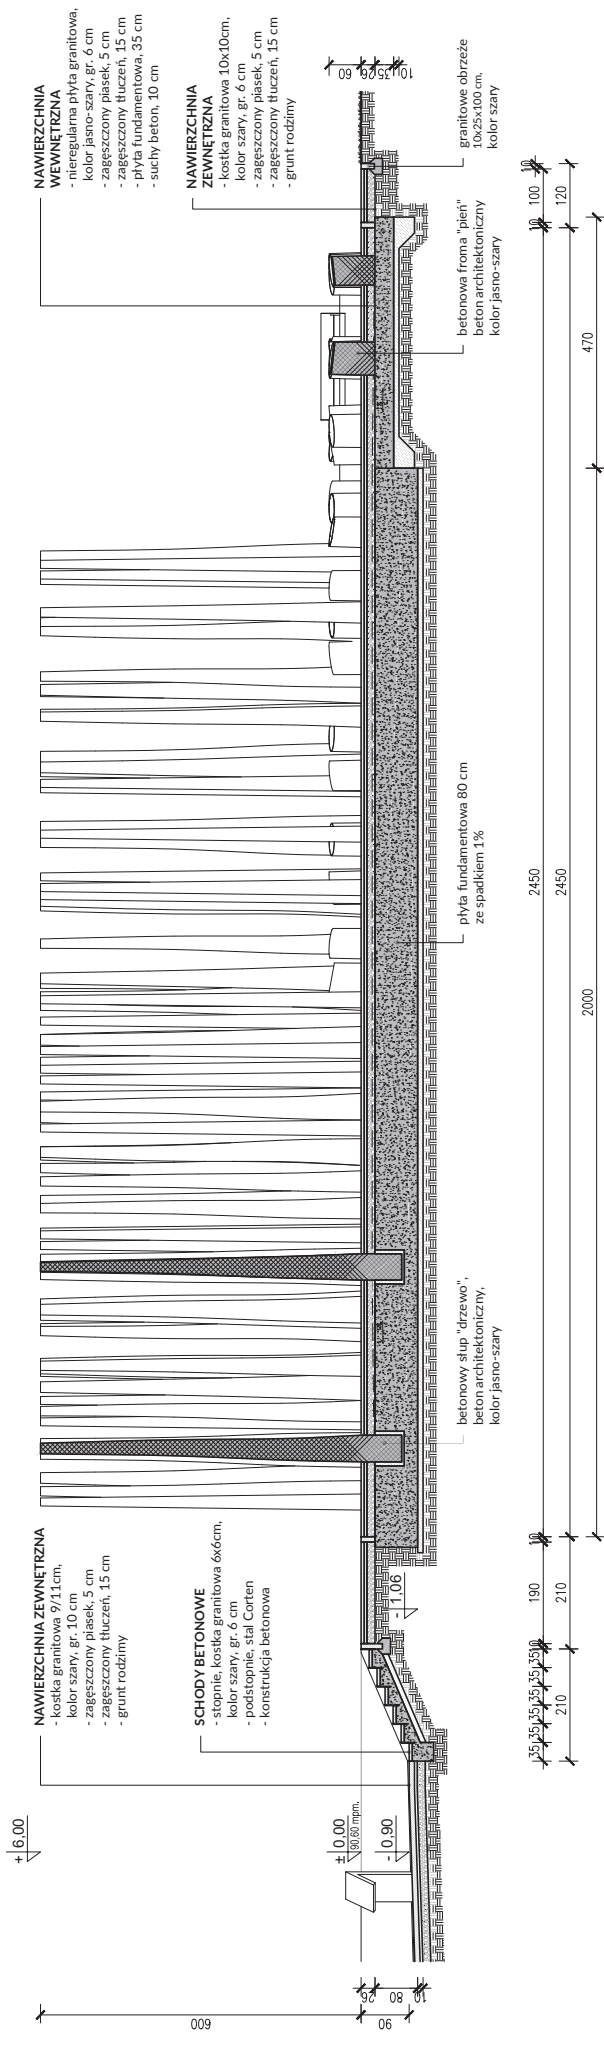




PRZĘKROJ B-B

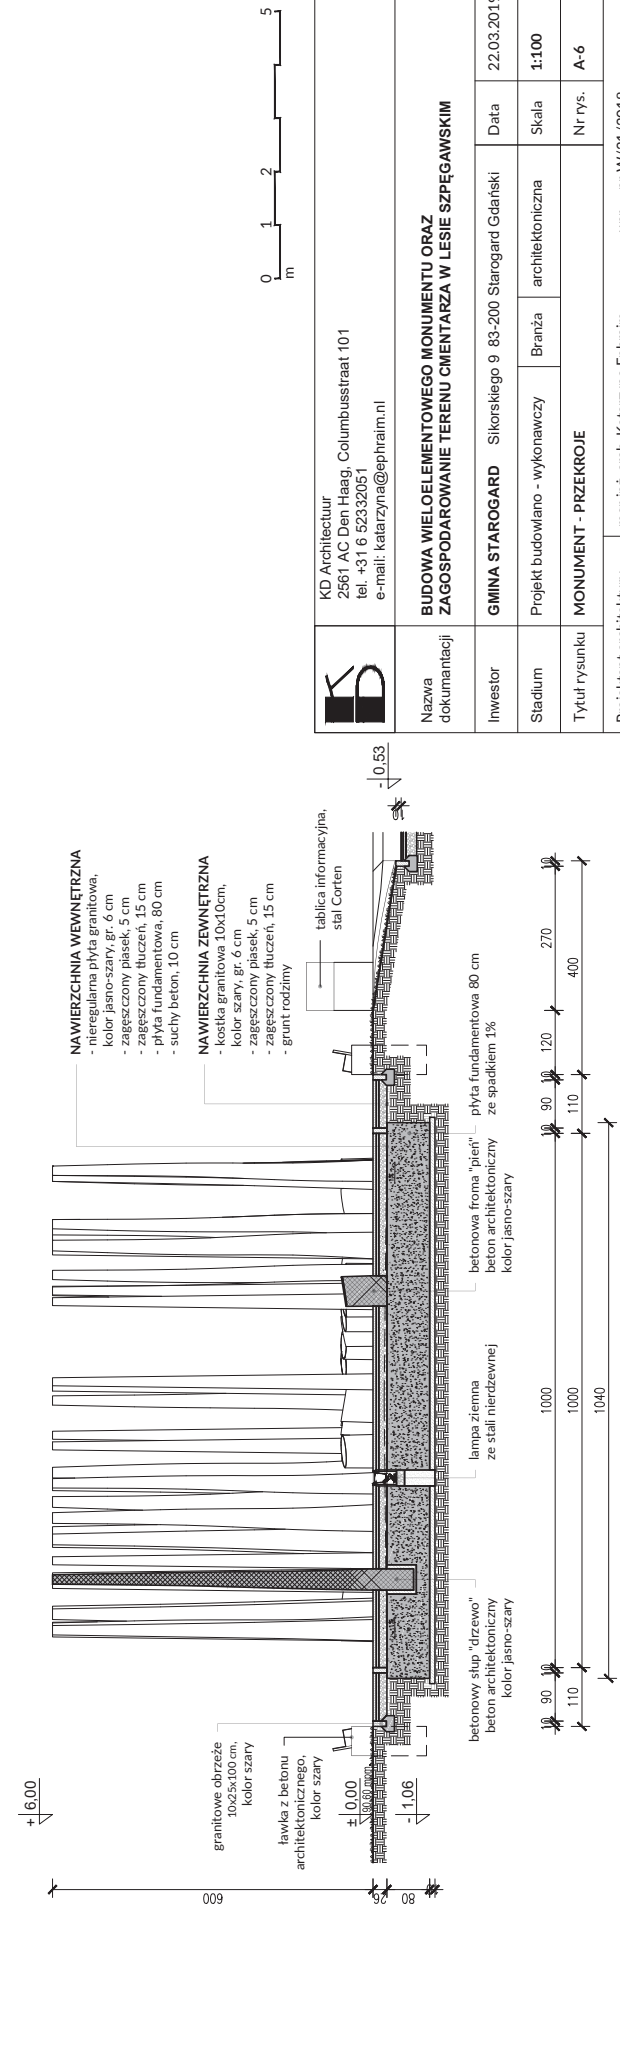

	KD Architektuur 2561 AC Den Haag, Columbusstraat 101 tel. +31 6 52332051 e-mail: katarzyna@ephraim.nl			
	BUDOWA WIELOELEMENTOWEGO MONUMENTU ORAZ ZAGOSPODAROWANIE TERENU CMENTARZA W LESIE SZPĘGAWSKIM			
	Nazwa dokumentacji	Nazwa		
	Investor	GMINA STAROGARD	Sikorskiego 9 83-200 Starogard Gdański	Data 22.03.2019
	Stadium	Projekt budowlano - wykonawczy	Branża architektoniczna	Skala 1:100
Tytuł rysunku		MONUMENT - PRZĘKROJE		
Projektant architektury		mgr inż. arch. Katarzyna Ephraim		
Sprawdzat		mgr inż. arch. Maria Landowska		
		nr 6142/GD/94		


PRZEKRÓJ skala 1:20

St-2
Ø 400

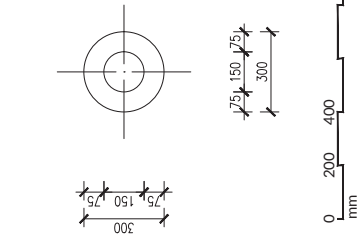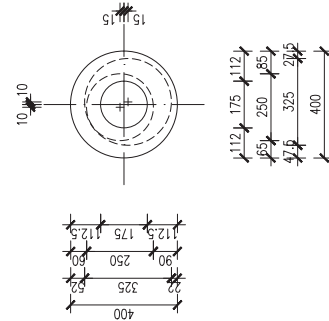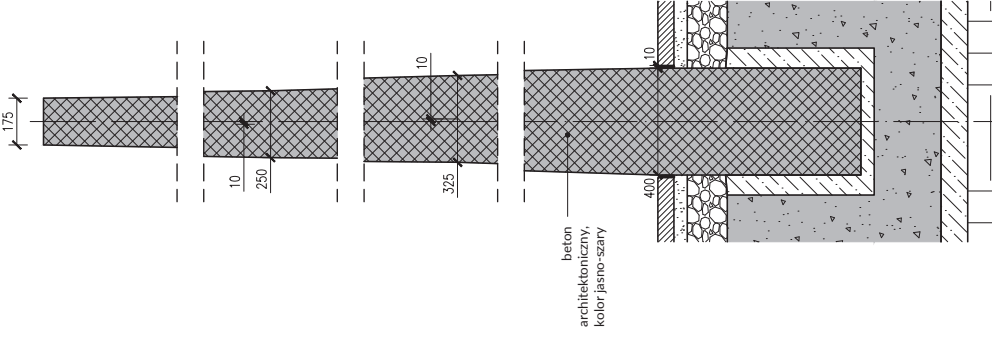

St-3
Ø 300

39

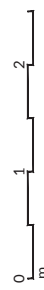


Nazwa dokumentacji	BUDOWA WIELOELEMENTOWEGO MONUMENTU ORAZ ZAGOSPODAROWANIE TERENU CMENTARZA W LESIE SZPEGAWSKIM
--------------------	---

Investor	GINIA STAROGARD Sikorskiego 9 83-200 Starogard Gdanski			Data	22.03.2019
Stadium	Projekt budowlano - wykonawczy		Branża	architektoniczna	Skala 1:50, 1:20
Tytuł rysunku	MONUMENT - "DRZEWA" - Sk-1, Sk-2, Sk-3				
Projektant architektury	mgr inż. arch. Katarzyna Ephraim upr. nr W/21/2018				
Sprawdzał	mgr inż. arch. Maria Landowska upr. nr 6142/GD/94				

"PIEN" Ø 600 (16 elementów) Pst-1
ELEWACJA - FRONT


ELEWACJA - BOK

RZUT

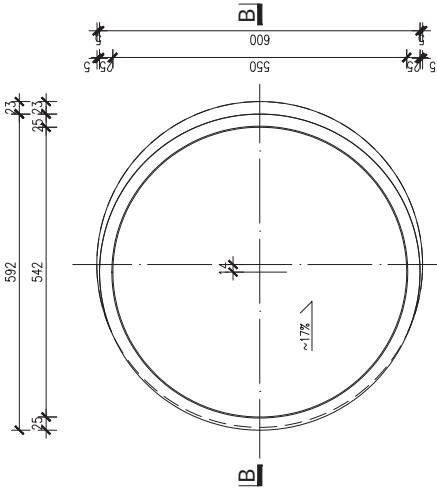

PRZĘKRÓJ A-A

PRZĘKRÓJ B-B

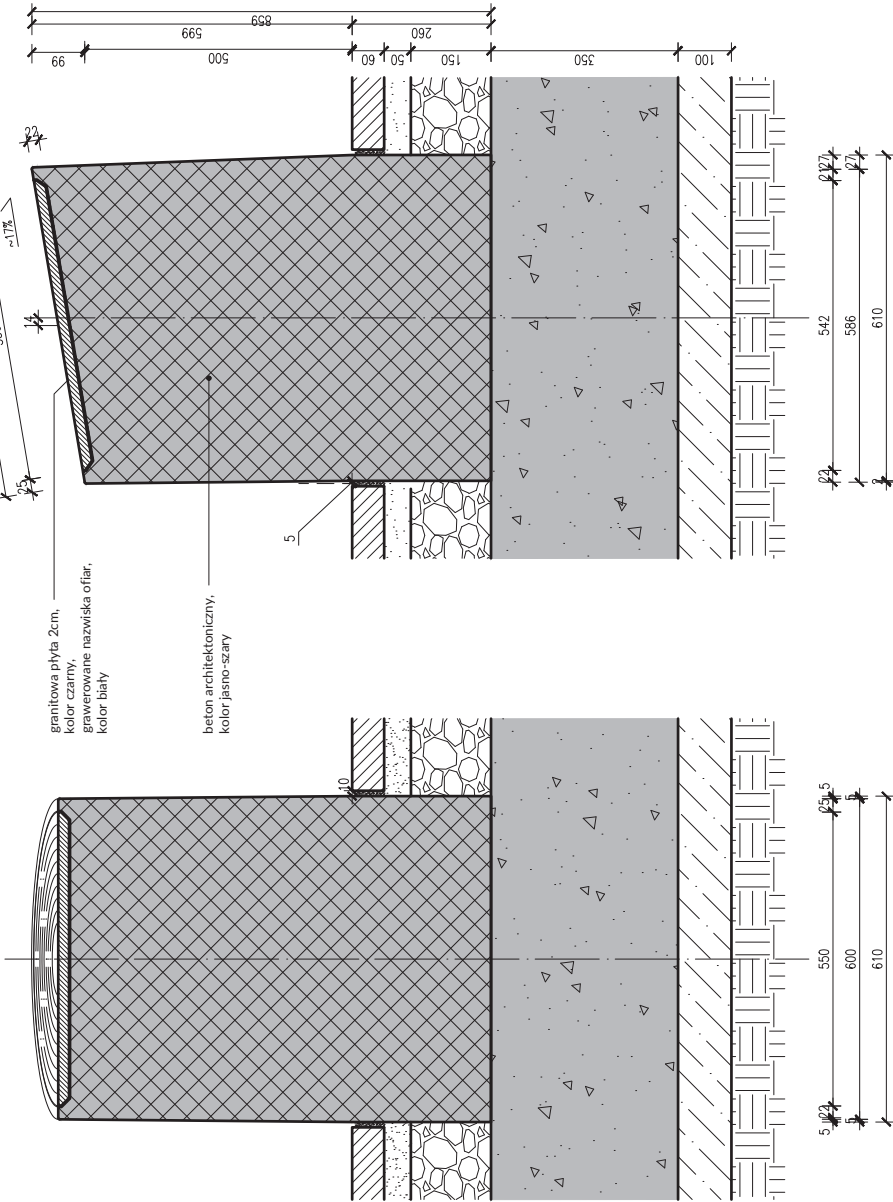

granitowa płyta 2cm,
kolor czarny,
grawerowane nazwiska ofiar,
kolor biały



beton architektoniczny,
kolor jasno-szary

**BUDOWA WIELOELEMENTOWEGO MONUMENTU ORAZ
ZAGOSPODAROWANIE TERENU CMENTARZA W LESIE SZPĘGAWSKIM**


KD Architektuur
2561 AC Den Haag, Columbusstraat 101
tel. +31 6 52332051
e-mail: katarzyna@ephraim.nl



Nazwa dokumentacji	KD Architektuur 2561 AC Den Haag, Columbusstraat 101 tel. +31 6 52332051 e-mail: katarzyna@ephraim.nl			
Investor	GINNA STAROGARD	Sikorskiego 9	83-200 Starogard Gdański	Data 22.03.2019
Stadium	Projekt budowlano - wykonawczy	Branża	architektoniczna	Skala 1:10
Tytuł rysunku	MONUMENT - "PIEN" - średnica 600 mm - Pst-1 - CZ. 1			
Projektant architektury	mgr inż. arch. Katarzyna Ephraim			
Sprawdzał	mgr inż. arch. Maria Landowska			

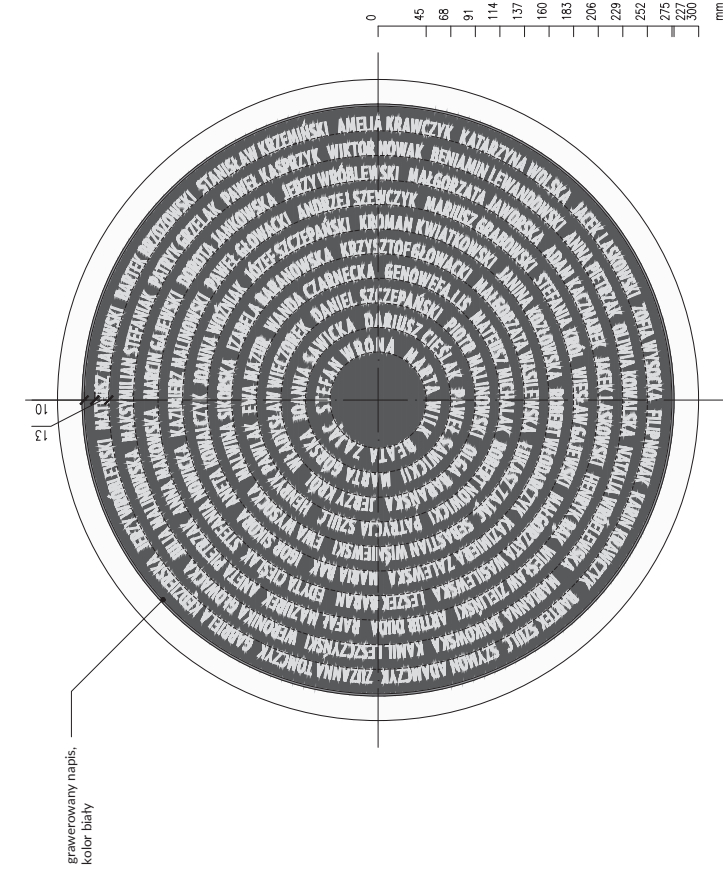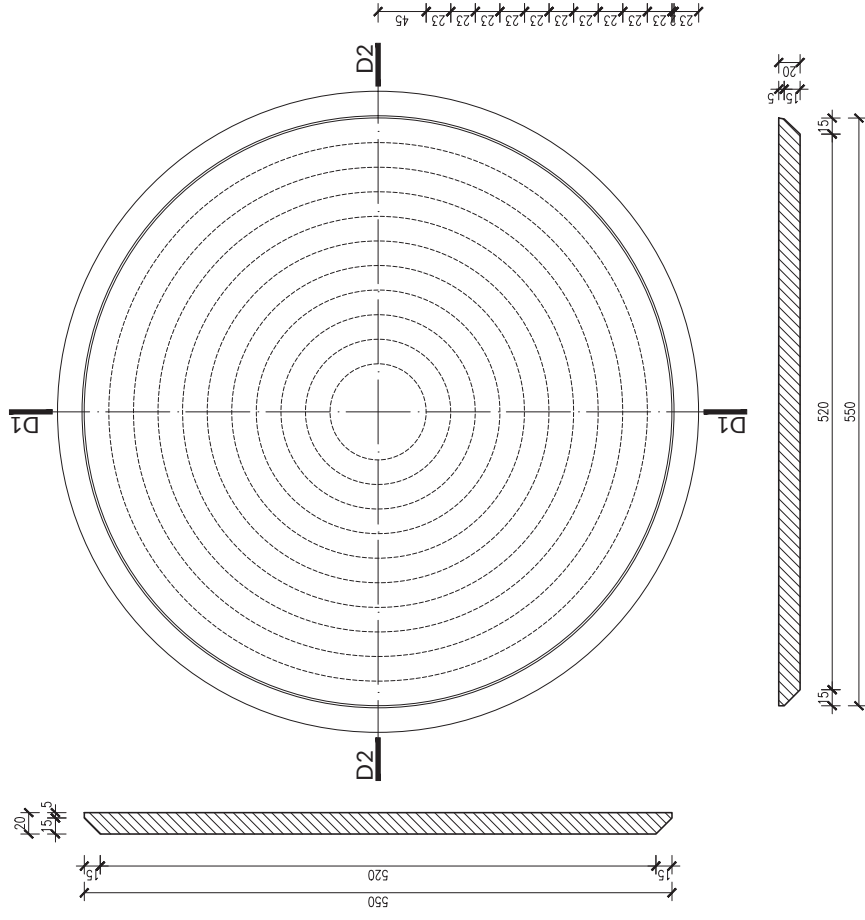


- Nazwiska wygenerowane losowo, służą wyłącznie jako przykład
- Projekt grafiki tablic z nazwiskami wg. oddzielnego opracowania graficznego


	KD Architektuur 2561 AC Den Haag, Columbusstraat 101 tel. +31 6 52332051 e-mail: katarzyna@ephraim.nl				
	BUDOWA WIELOELEMENTOWEGO MONUMENTU ORAZ ZAGOSPODAROWANIE TERENU CMENTARZA W LESIE SZPEGAWSKIM				
	Nazwa dokumentacji	GINIA STAROGARD		Sikorskiego 9 83-200 Starogard Gdański	Data 22.03.2019
	Inwestor	Projekt budowlano - wykonawczy		Branża architektoniczna	Skala 1:5, 1:1
	Stadium	MONUMENT - "PIEŃ" - średnica 600 mm - Pat-1 - CZ. 2		Nr rys. A-8b	
Tytuł rysunku	mgr inż. arch. Katarzyna Ephraim				
Projektant architektury	mgr inż. arch. Maria Landowska				
Sprawdział	upr. nr 6142/GD/94				

"PIEŃ" Ø 550 (17 elementów) Pst-1

ELEWACJA - FRONT


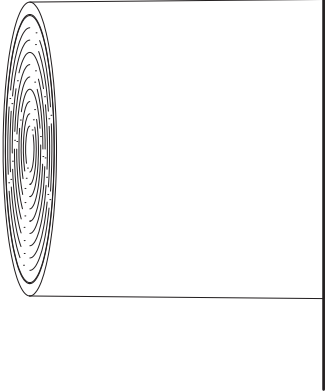


ELEWACJA - BOK


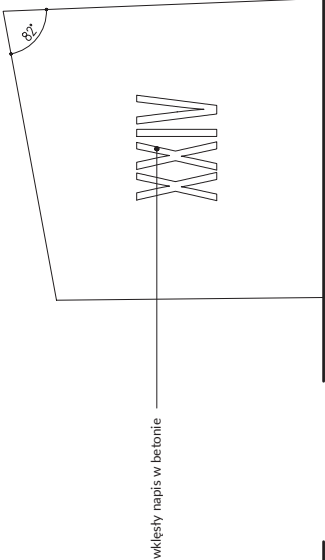


wklęsły napis w betonie

PRZESZKÓJ A-A

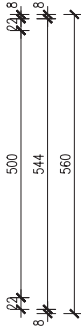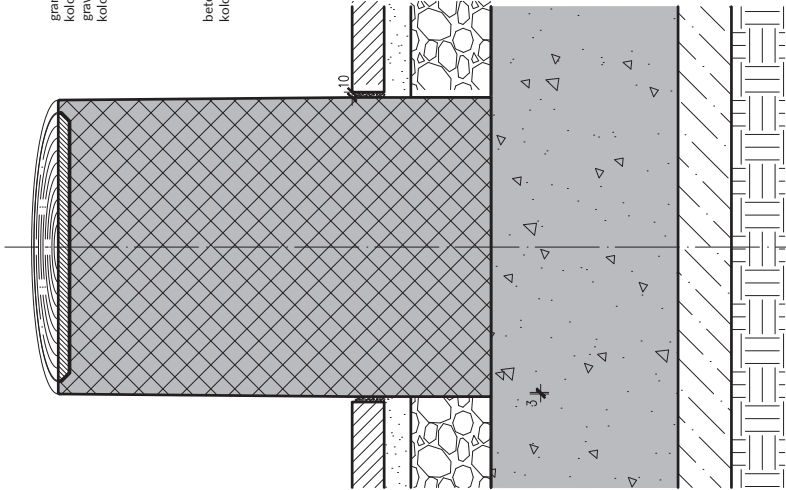


PRZESZKÓJ B-B

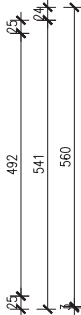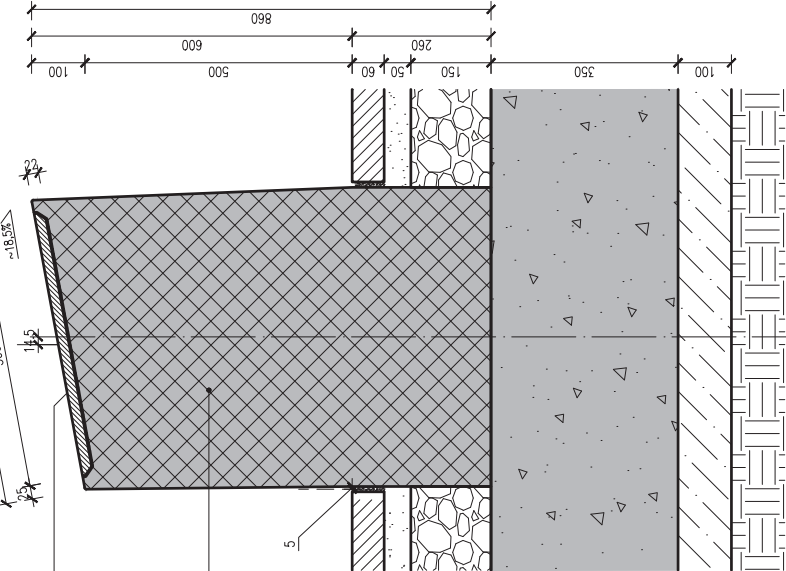



granitowa płyta 2cm,
kolor czarny,
grawerowane nazwiska ofiar,
kolor biały

beton architektoniczny,
kolor jasno-szary

RZUT

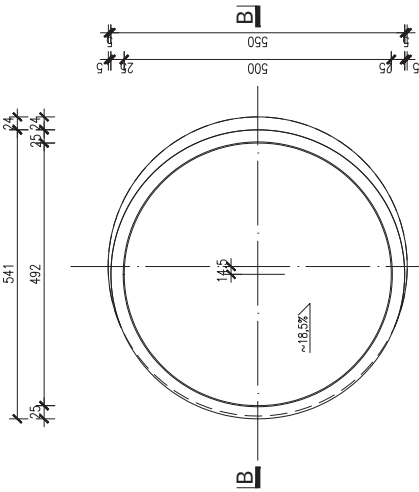

FUNDAMENT

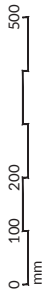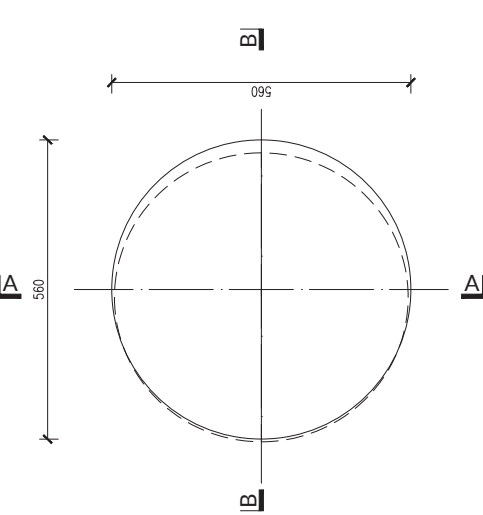


KD Architektuur
2561 AC Den Haag, Columbusstraat 101
tel. +31 6 52332051
e-mail: katarzyna@ephraim.nl



BUDOWA WIELOELEMENTOWEGO MONUMENTU ORAZ
ZAGOSPODAROWANIE TERENU CMENTARZA W LESIE SZPĘGAWSKIM


Nazwa dokumentacji	KD Architektuur 2561 AC Den Haag, Columbusstraat 101 tel. +31 6 52332051 e-mail: katarzyna@ephraim.nl		
Investor	GINNA STAROGARD	Sikorskiego 9	83-200 Starogard Gdański
Stadium	Projekt budowlano - wykonawczy	Branża	architektoniczna
Tytuł rysunku	MONUMENT - "PIEŃ" - średnica 550 mm - Pst-1 - CZ. 1		
Projektant architektury	mgr inż. arch. Katarzyna Ephraim		
Sprawdzał	mgr inż. arch. Maria Landowska		
Data		22.03.2019	
Skala		1:10	
Nr rys.		A-9a	
upr. nr W/21/2018			
upr. nr 6142/GD/94			

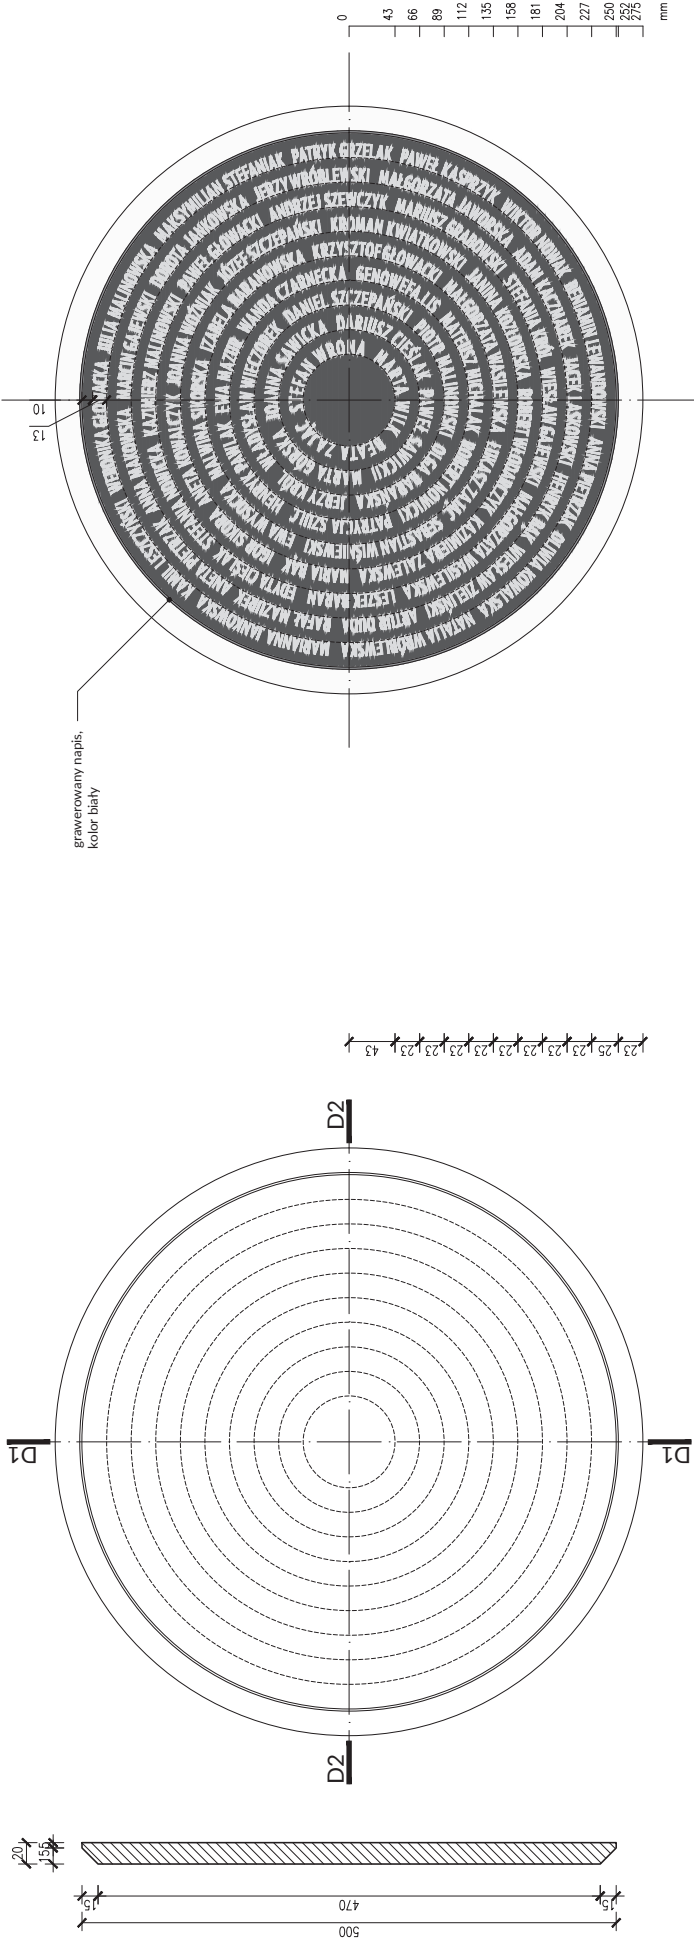

- Nazwiska wygenerowane losowo, służą wyłącznie jako przykład
- Projekt grafik tablic z nazwiskami wg. oddzielnego opracowania graficznego


DETAL 1 skala 1:1

DETAL 2 skala 1:1



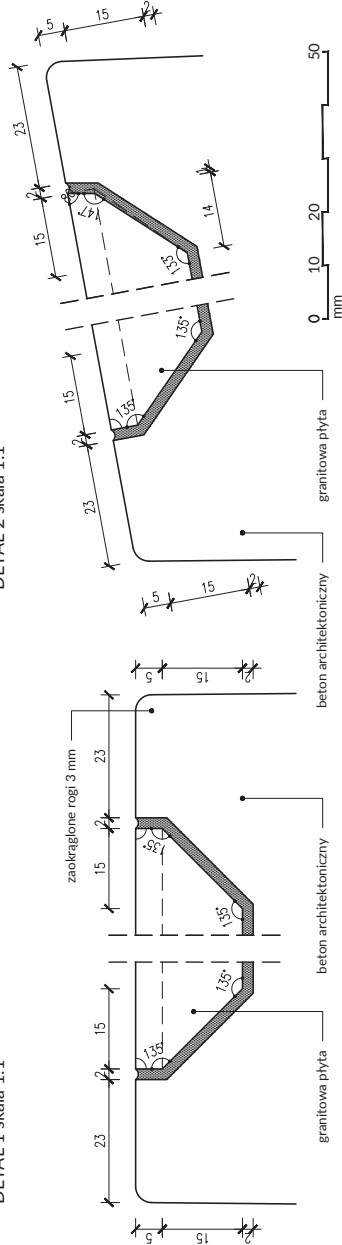


	KD Architectuur 2561 AC Den Haag, Columbusstraat 101 tel. +31 6 52332051 e-mail: katarzyna@ephrain.nl			
	BUDOWA WIELOELEMENTOWEGO MONUMENTU ORAZ ZAGOSPODAROWANIE TERENU CMENTARZA W LESIE SZPĘGAWSKIM			
Nazwa dokumentacji	Investor	Stadium	Tytuł rysunku	
	GINNA STAROGARD	Projekt budowlano - wykonawczy	MONUMENT - "PIEŃ" - średnica 550 mm - Pst-1 - CZ. 2	
	Sikorskiego 9	83-200 Starogard Gdański	22.03.2019	
	Projekt budowlano - wykonawczy	Branża	architektoniczna	Skala
				1:5, 1:1
			Nr rys.	A-9b
Projektant architektury	mgr inż. arch. Katarzyna Ephraim	upr.	nr W/21/2018	
Sprawdzał	mgr inż. arch. Maria Landowska	upr.	nr 6142/GD/94	

PRZĘKRÓJ 1-1

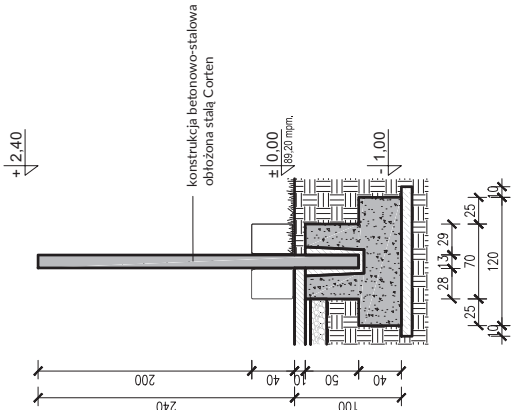

PRZĘKRÓJ 2-2

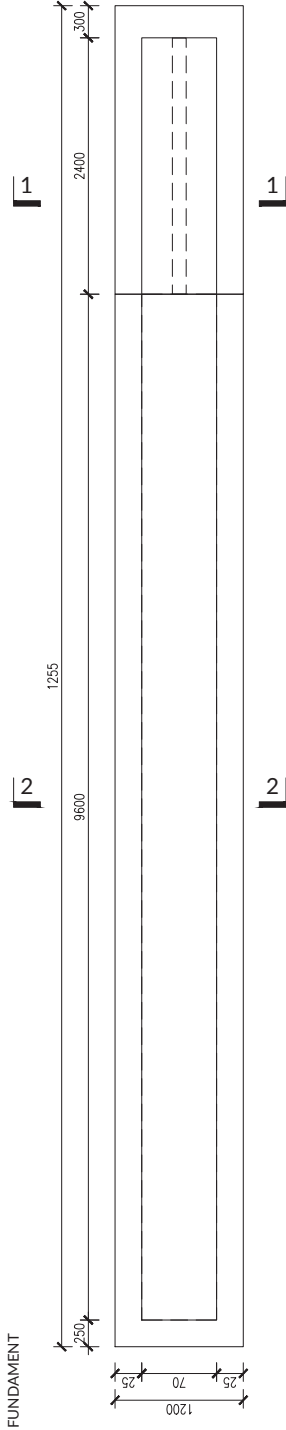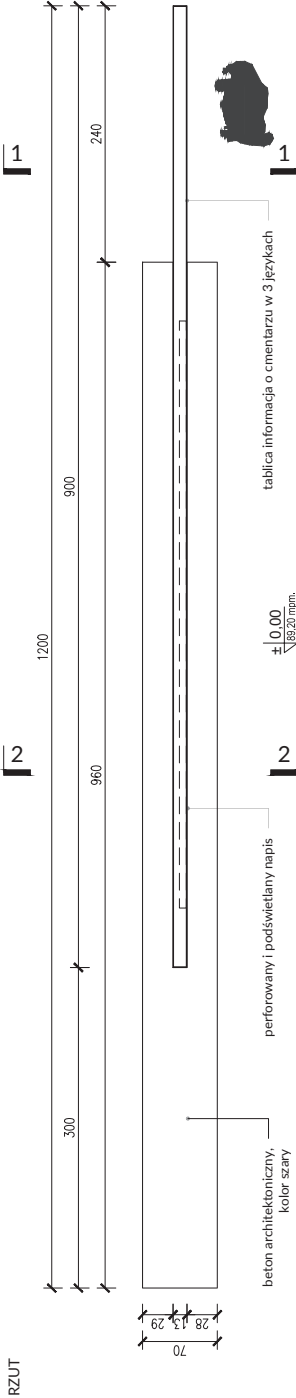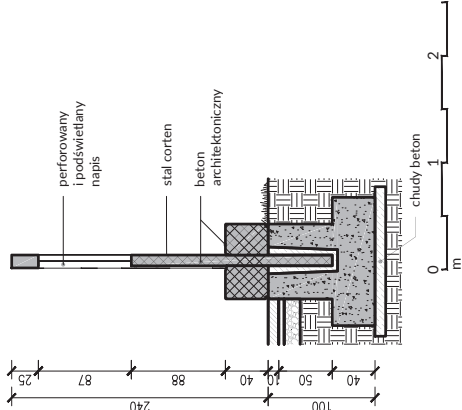

KD Architectuur
2561 AC Den Haag, Columbusstraat 101
tel. +31 6 52332051
e-mail: katarzyna@ephraim.nl

**BUDOWA WIELOELEMENTOWEGO MONUMENTU ORAZ
ZAGOSPODAROWANIE TERENU CMENTARZA W LESIE SZPĘGAWSKIM**

Investor	GMINA STAROGARD	Sikorskiego 9	83-200 Starogard Gdański	Data	22.03.2019
Stadium	Projekt budowlano - wykonawczy	Branża	architektoniczna	Skala	1:50
Tytuł rysunku	MAŁA ARCHITEKTURA - TABLICA WEJŚCIOWA - CZ. 1	Nr rys.	A-10b		
Projektant architektury	mgr inż. arch. Katarzyna Ephraim	upr.	nr W/21/2018		
Sprawdzał	mgr inż. arch. Maria Landowska	upr.	nr 6142/GD/94		

PRZEKRÓJ 1-1

$$\begin{array}{r} 2,40 \\ + \end{array}$$



**BUDOWA WIELOELEMENTOWEGO MONUMENTU ORAZ
ZAGOSPODAROWANIE TERENU CMENTARZA W LESIE**

Investor	GINIA STAROGARD			Sikorskiego 9 83-200 Starogard Gdański	Data	22.03.2019
Stadium	Projekt budowlano – wykonawczy		Branża	architektoniczna	Skala	1:10
Tytuł rysunku	MAŁA ARCHITEKTURA - TABLICA WEJŚCIOWA - CZ. 3					A-10c
Projektant architektury	mgr inż. arch. Katarzyna Ephraim			upr. nr W/21/2018		
Sprawdzat	mgr inż. arch. Maria Landowska			upr. nr 6142/GD/94		

TABLICA - A (T-A)
PRZĘKRÓJ


ELEWACJA - FRONT

ELEWACJA - BOK

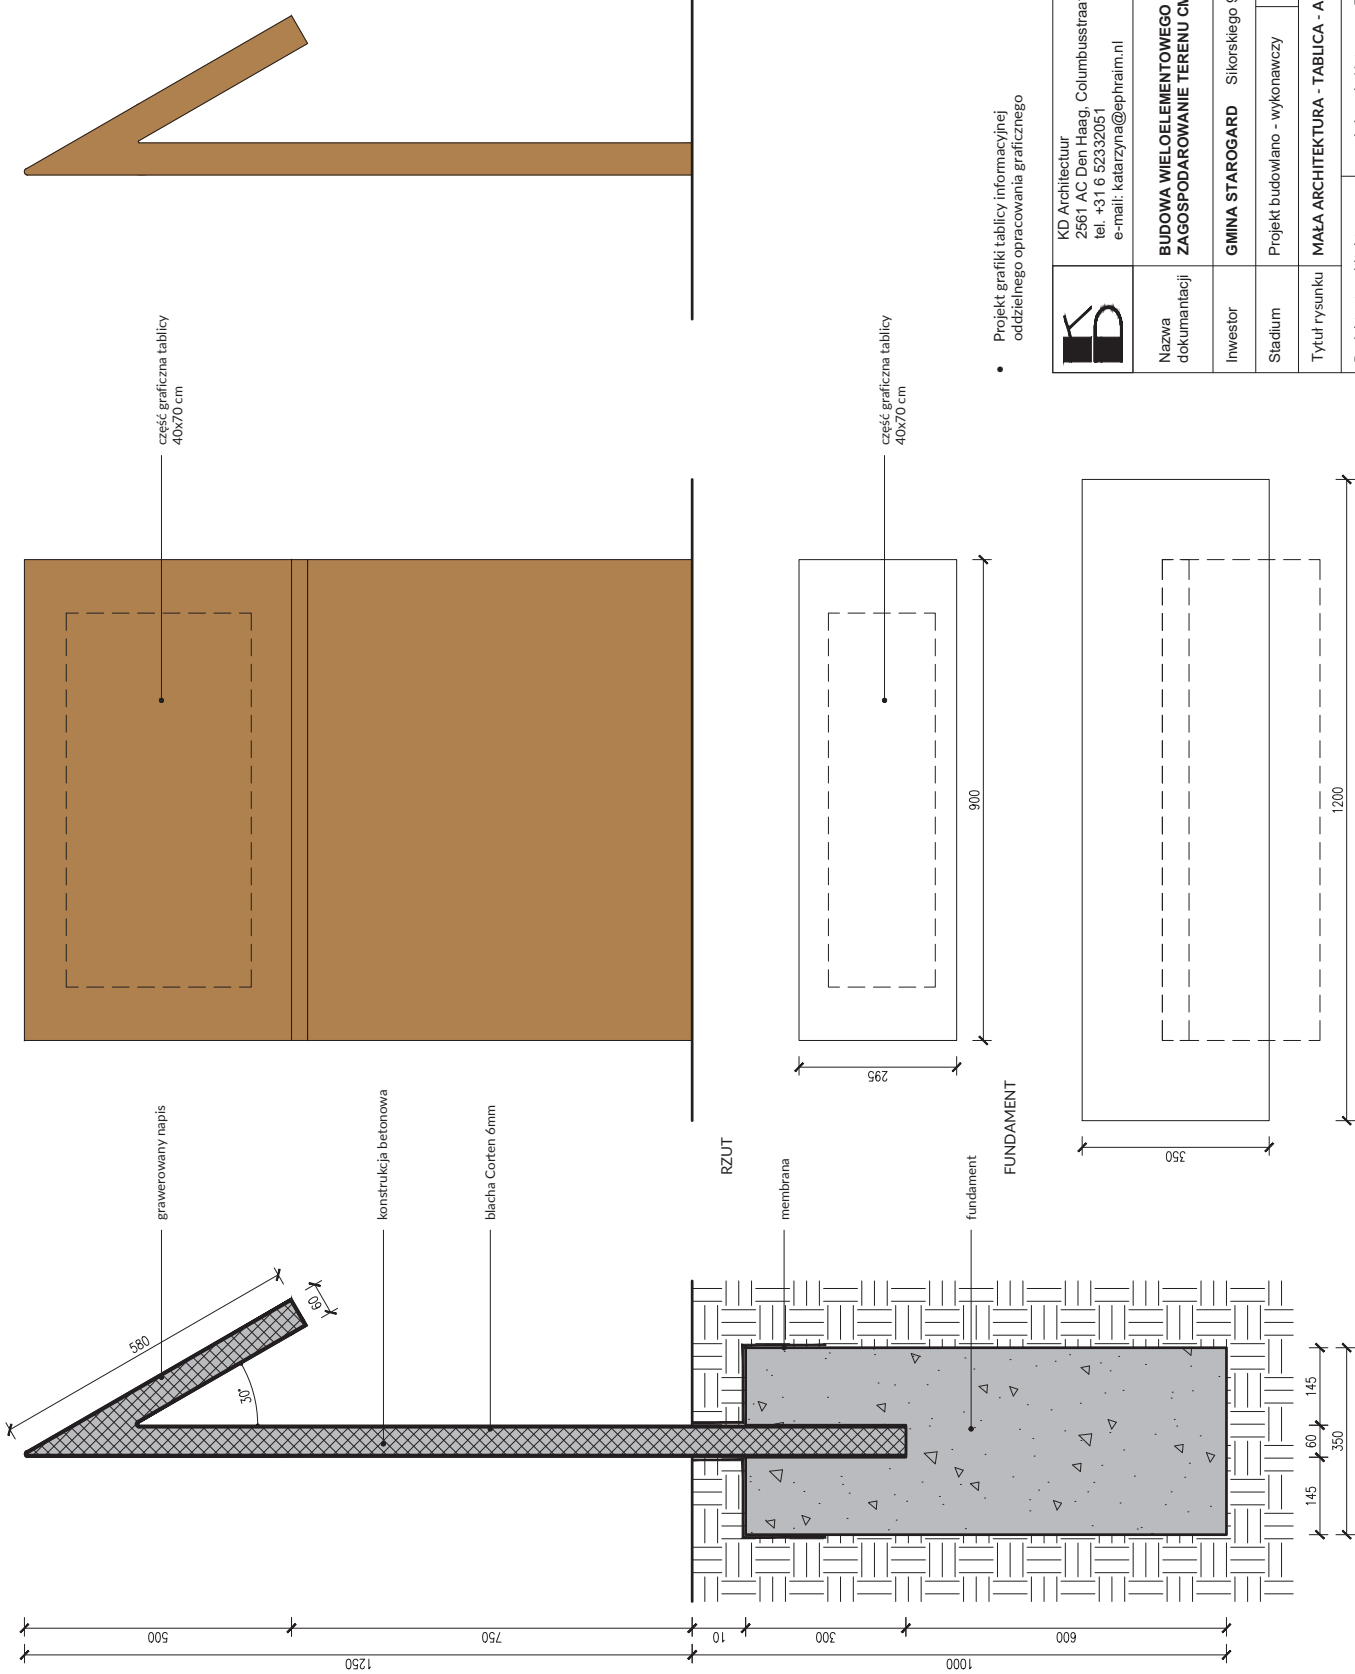


	KD Architectuur 2561 AC Den Haag, Columbusstraat 101 tel. +31 6 52332051 e-mail: katarzyna@ephraim.nl			
	BUDOWA WIELOELEMENTOWEGO MONUMENTU ORAZ ZAGOSPODAROWANIE TERENU CMENTARZA W LESIE SZPĘGAWSKIM			
	Nazwa dokumentacji	GMINA STAROGARD Sikorskiego 9 83-200 Starogard Gdański		
	Investor	Projekt budowlano - wykonawczy	Branża	architektoniczna
Stadium		architektoniczna		Skala
Tytuł rysunku		MAŁA ARCHITEKTURA - TABLICA - A (T-A)		Nr rys.
Projektant architektury		mgr inż. arch. Katarzyna Ephraim		upr. nr W/21/2018
Sprawdzat		mgr inż. arch. Maria Landowska		upr. nr 6142/GD/94


TABLICA - B (T-A)
PRZĘKRÓJ

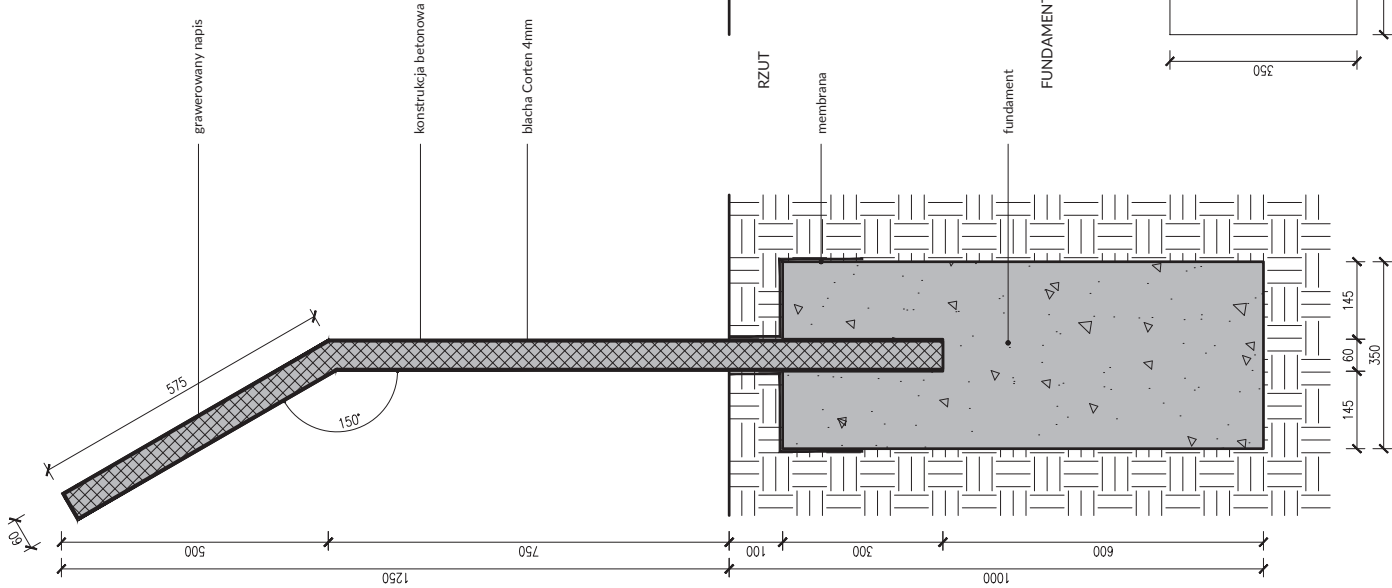


ELEWACJA - FRONT

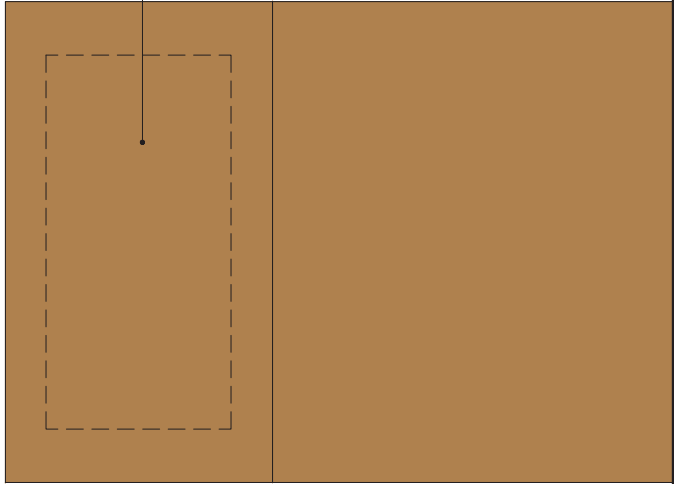


ELEWACJA - BOK

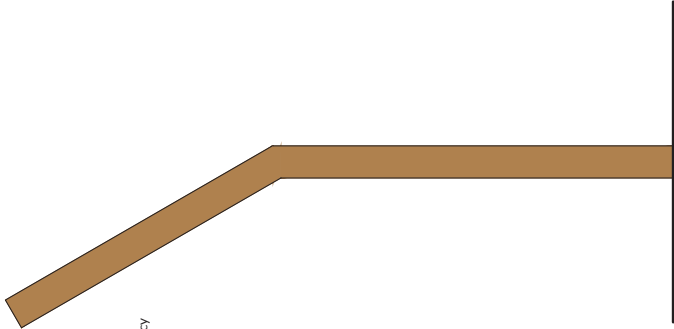

RZUT

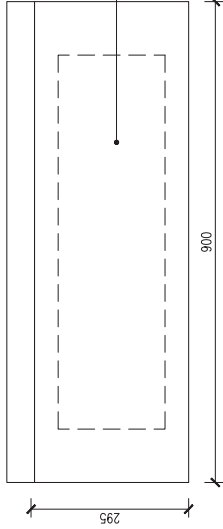

FUNDAMENT

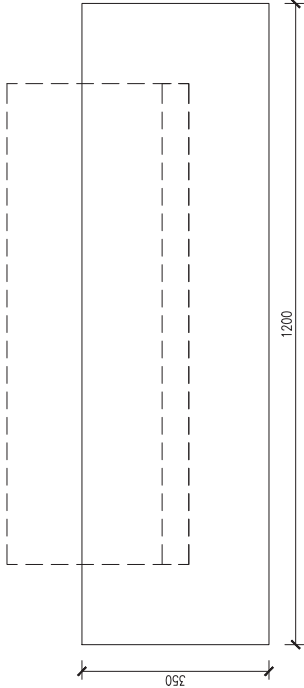

LEGENDA:



STAL CORTEN

- Projekt grafiki tablicy informacyjnej oddzielnego opracowania graficznego




KD Architectuur
2561 AC Den Haag, Columbusstraat 101
tel. +31 6 52332051
e-mail: katarzyna@ephraim.nl


**BUDOWA WIELOELEMENTOWEGO MONUMENTU ORAZ
ZAGOSPODAROWANIE TERENU CMENTARZA W LESIE SZPĘGAWSKIM**

Nazwa dokumentacji	KD Architectuur 2561 AC Den Haag, Columbusstraat 101 tel. +31 6 52332051 e-mail: katarzyna@ephraim.nl			Data	22.03.2019
Inwestor	GINNA STAROGARD	Sikorskiego 9	83-200 Starogard Gdański	Branża	architektoniczna
Stadium	Projekt budowlano - wykonawczy				1:10
Tytuł rysunku	MAŁA ARCHITEKTURA - TABLICA - B (T-B)			Nr rys.	A-11b
Projektant architektury	mgr inż. arch. Katarzyna Ephraim			upr.	nr W/21/2018
Sprawdzał	mgr inż. arch. Maria Landowska			upr.	nr 6142/GD/94


ŁAWKA 1 - A (Ł1-A)
RZUT

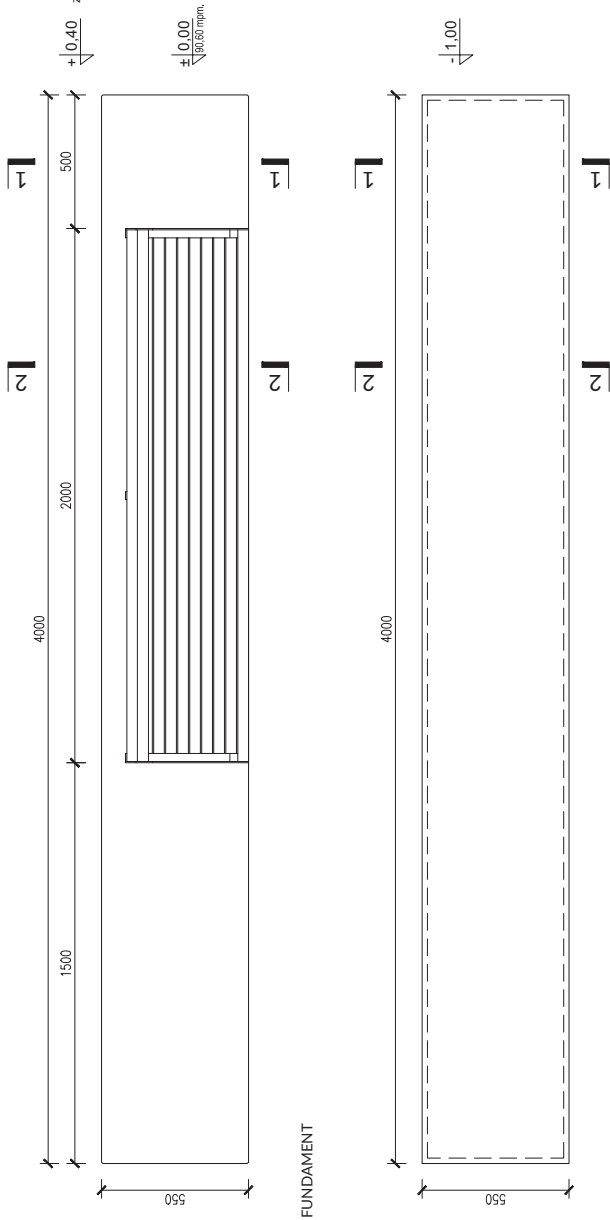

ELEWACJA - FRONT

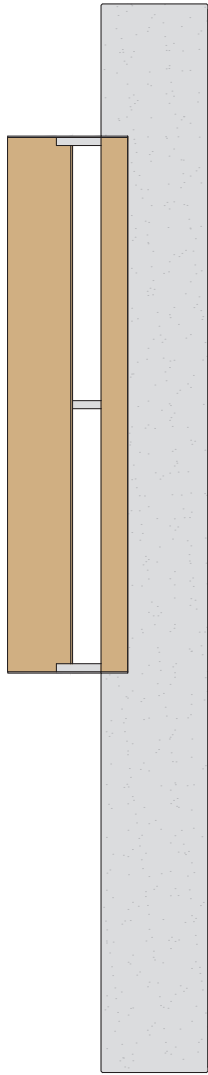


ELEWACJA - TYŁ

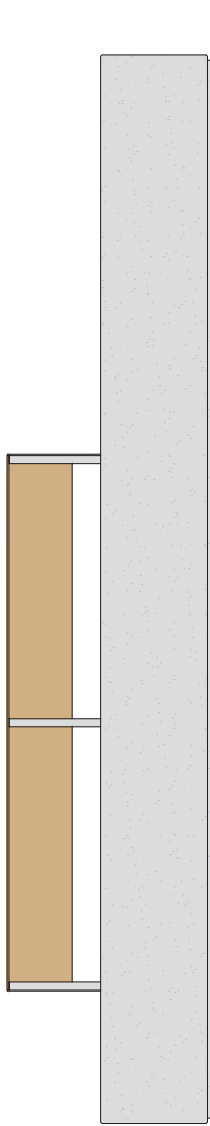


PRZĘKRÓJ 1-1

ELEWACJA - BOK

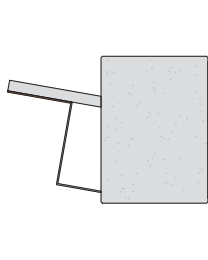

PRZĘKRÓJ 2-2

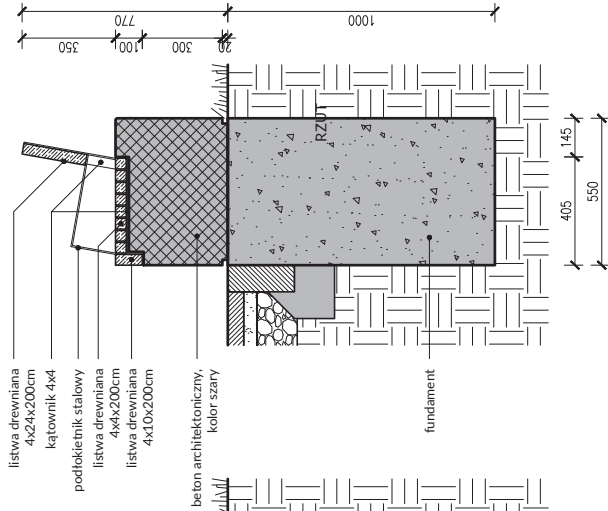


LEGENDA:




	KD Architectuur 2561 AC Den Haag, Columbusstraat 101 tel. +31 6 52332051 e-mail: katarzyna@ephrain.nl			
	BUDOWA WIELOELEMENTOWEGO MONUMENTU ORAZ ZAGOSPODAROWANIE TERENU CMENTARZA W LESIE SZPĘGAWSKIM			
	Investor	GINNA STAROGARD	Sikorskiego 9	83-200 Starogard Gdański
	Stadium	Projekt budowlano - wykonawczy	Branża	architektoniczna
	Tytuł rysunku	MAŁA ARCHITEKTURA - ŁAWKA 1 - A (Ł-A)		
Projektant architektury		mgr inż. arch. Katarzyna Ephraim		upr. nr W/21/2018
Sprawdzał		mgr inż. arch. Maria Landowska		upr. nr 6142/GD/94


ŁAWKA 1 - B (Ł1-B)
RZUT

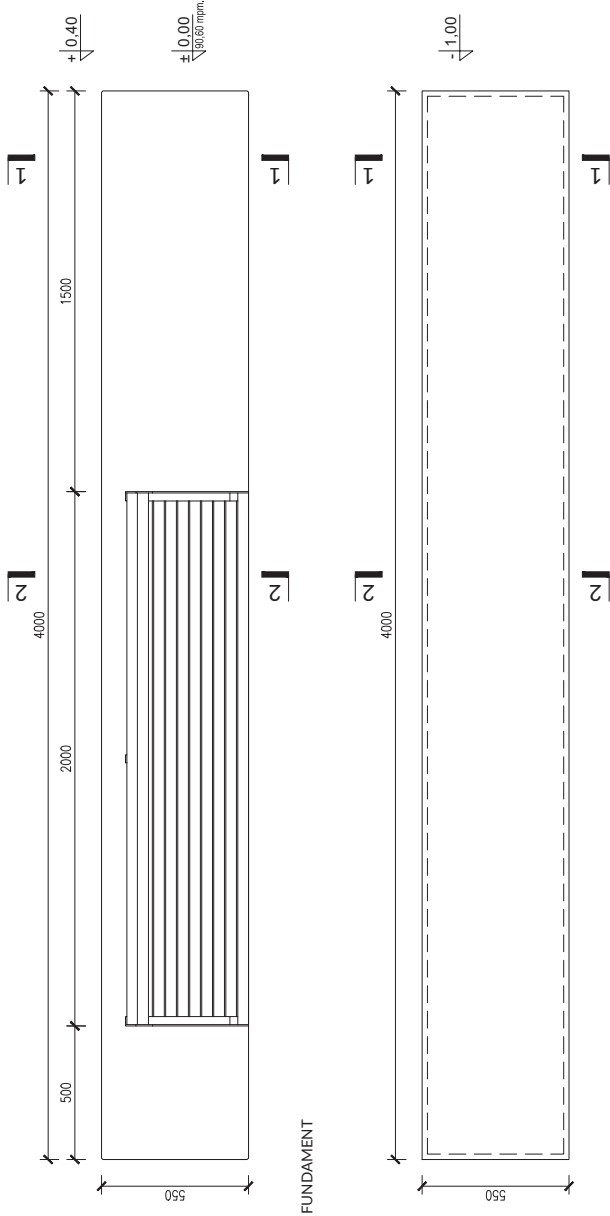

ELEWACJA - FRONT

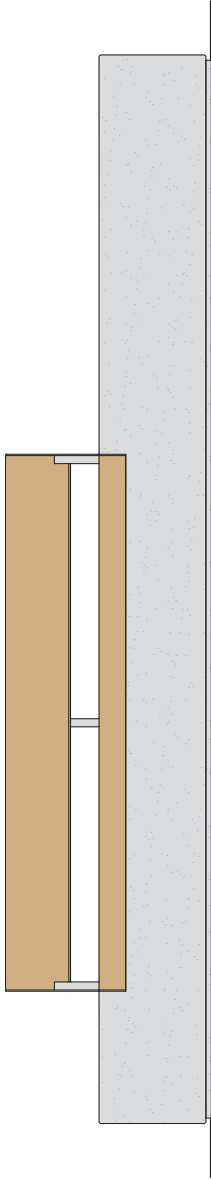

ELEWACJA - TYŁ

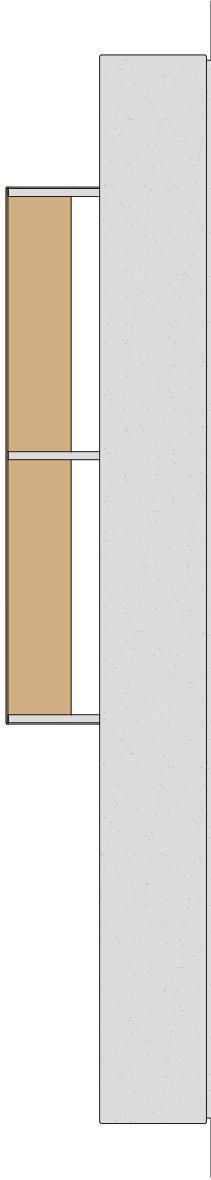


LEGENDA:
BETON ARCHYTEKTONICZNY
KOLOR SZARY

STAL NIERDZEWNA


DREWNO DĘBOWE

PRZĘKRÓJ 1-1

ELEWACJA - BOK

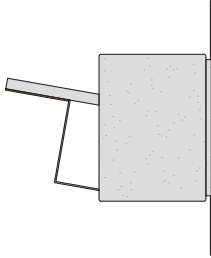

PRZĘKRÓJ 2-2

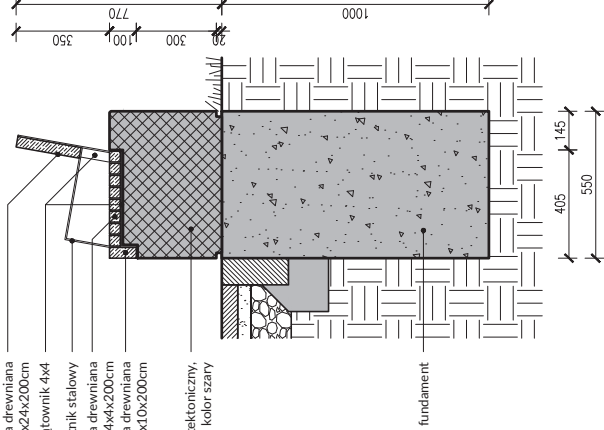

LEGENDA:

BETON ARCHYTEKTONICZNY
KOLOR SZARY

STAL NIERDZEWNA

DREWNO

KD Architectuur
2561 AC Den Haag, Columbusstraat 101
tel. +31 6 52332051
e-mail: katarzyna@ephrain.nl


BUDOWA WIELOELEMENTOWEGO MONUMENTU ORAZ
ZAGOSPODAROWANIE TERENU CMENTARZA W LESIE SZPĘGAWSKIM

Investor	GINNA STAROGARD	Sikorskiego 9	83-200 Starogard Gdański	Data	22.03.2019
Stadium	Projekt budowlano - wykonawczy	Branża	architektoniczna	Skala	1:20
Tytuł rysunku	MAŁA ARCHITEKTURA - ŁAWKA 1 - B (Ł-B)			Nr rys.	A-12b
Projektant architektury	mgr inż. arch. Katarzyna Ephraim	upr.	nr W/21/2018		
Sprawdzał	mgr inż. arch. Maria Landowska	upr.	nr 6142/GD/94		

OZNAKOWANIE CMENTARZA (O-C)
PRZĘKRÓJ

ELEWACJA - FRONT


ELEWACJA - BOK

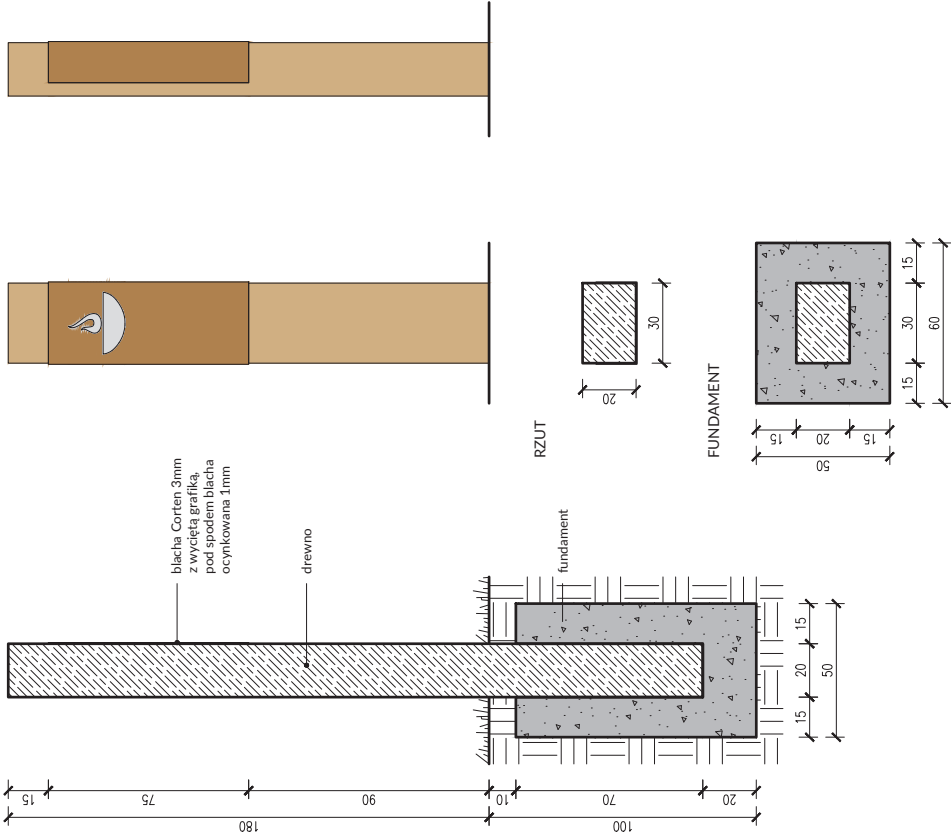


- Projekt grafiki wg. oddzielnego opracowania graficznego

	KD Architectuur 2561 AC Den Haag, Columbusstraat 101 tel. +31 6 52332051 e-mail: katarzyna@ephraim.nl			
	BUDOWA WIELOELEMENTOWEGO MONUMENTU ORAZ ZAGOSPODAROWANIE TERENU CMENTARZA W LESIE SZPĘGAWSKIM			
	Investor	GINNA STAROGARD	Sikorskiego 9 83-200 Starogard Gdański	Data 22.03.2019
	Stadium	Projekt budowlano - wykonawczy	Branża architektoniczna	Skala 1:20
	Tytuł rysunku	MAŁA ARCHITEKTURA - OZNAKOWANIE CMANTARZA (O-C)	Nr rys. A-13	
Projektant architektury		mgr inż. arch. Katarzyna Ephraim		upr. nr W/21/2018
Sprawdzat		mgr inż. arch. Maria Landowska		upr. nr 6142/GD/94

TABLICA SPONSORÓW (T-S)
ELEWACJA - FRONT

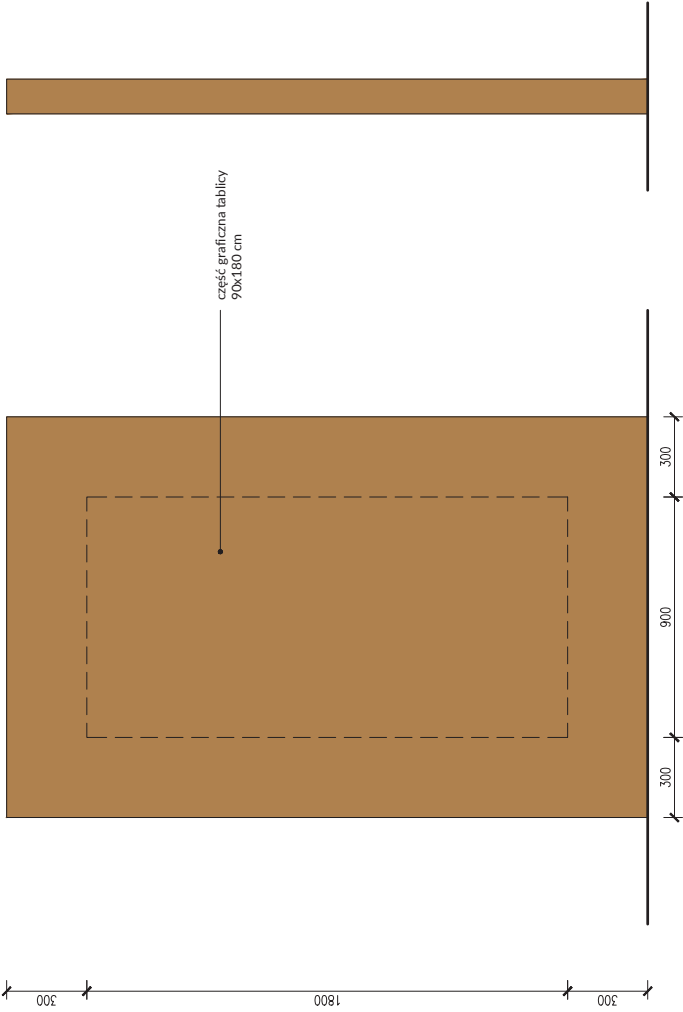


ELEWACJA - BOK

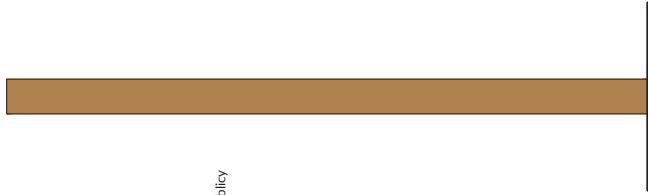


RZUT



FUNDAMENT

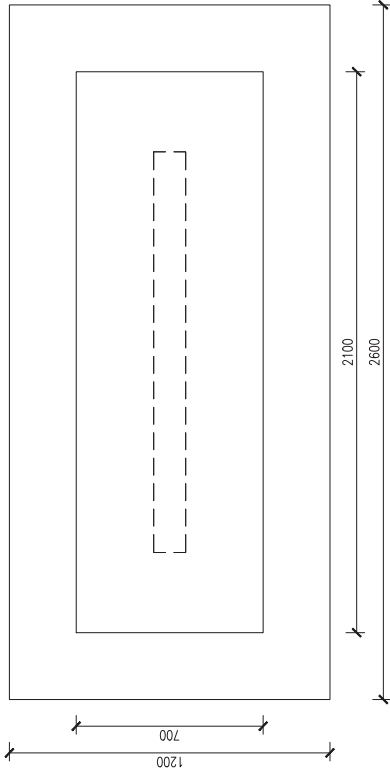

LEGENDA:
STAL CORTEN

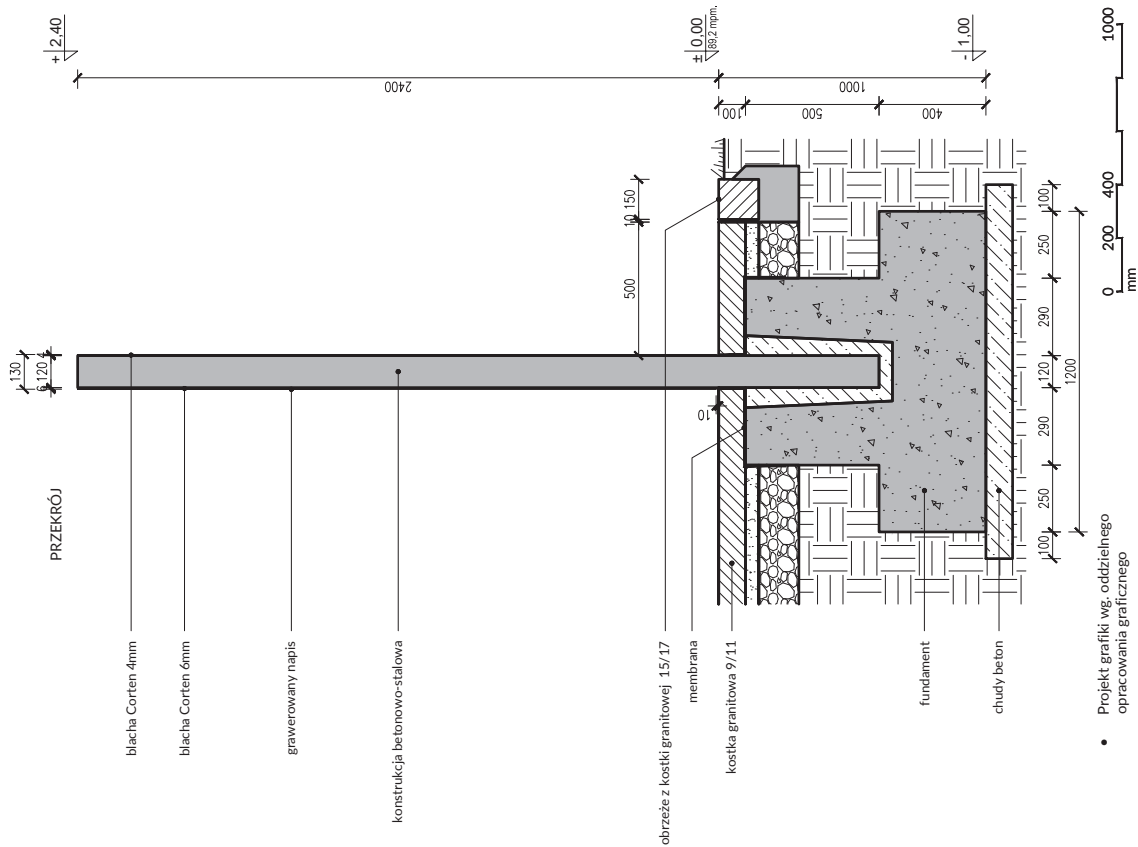

Projekt grafiki wg. oddzielnego
opracowania graficznego

	KD Architectuur 2561 AC Den Haag, Columbusstraat 101 tel. +31 6 52332051 e-mail: katarzyna@ephrain.nl			
	BUDOWA WIELOELEMENTOWEGO MONUMENTU ORAZ ZAGOSPODAROWANIE TERENU CMĘTARZA W LESIE SZPĘGAWSKIM			
	Investor	GMINA STAROGARD	Sikorskiego 9 83-200 Starogard Gdański	Data 22.03.2019
	Stadium	Projekt budowlano - wykonawczy	Branża architektoniczna	Skala 1:20
	Tytuł rysunku	MAŁA ARCHITEKTURA - TABLICA SPONSORÓW (T-S)		Nr rys. A-14
Projektant architektury		mgr inż. arch. Katarzyna Ephraim		upr. nr W/21/2018
Sprawdzat		mgr inż. arch. Maria Landowska		upr. nr 6142/GD/94

PRZEKRÓJ A-A




- 1 MIEJSCE NA ŚMIETNIK
- 2 MIEJSCE NA TOALETE PRZENOŚNĄ
- 3 BRAMA DLA VANA SERWISOWEGO




Inwestor	GMINA STAROGARD Sikorskiego 9 83-200 Starogard Gdański			Data	22.03.2019
Stadium	Projekt budowlano - wykonawczy	Branża	architektoniczna	Skala	1:50
Tytuł rysunku	STANOWISKO NA TOALETY I ŚMIETNIK - RZUTY I PRZEKROJE				A-15
Projektant architektury	mgr inż. arch. Katarzyna Ephraim				upr. nr W/21/2018
Sprawdzał	mgr inż. arch. Maria Landowska				upr. nr 6142/GD/94


STANOWISKO NA TOALETY I ŚMIETNIK
ELEWACJA ZACHODNIA

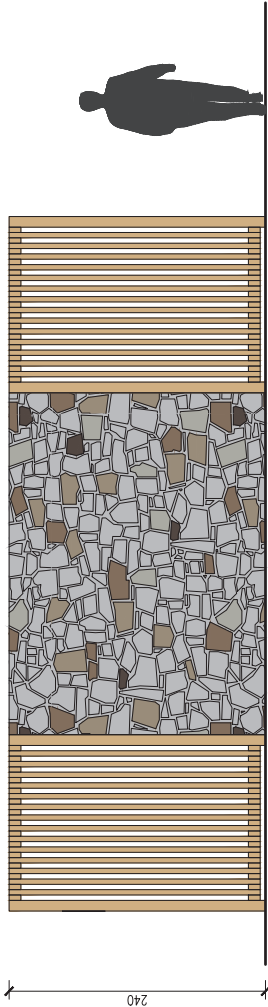


ELEWACJA WSCHODNIA

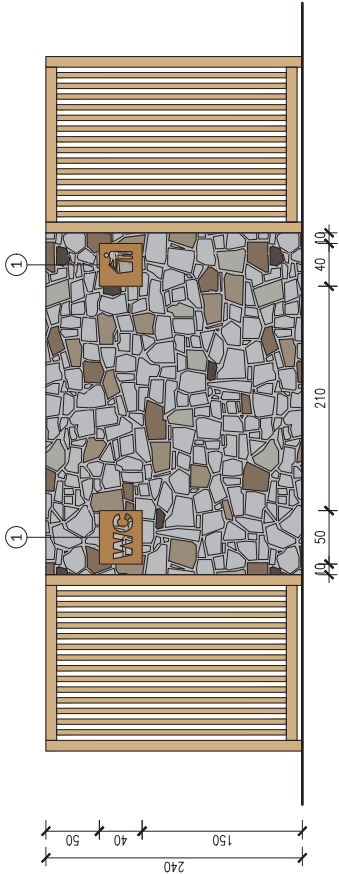

ELEWACJA POŁUDNIOWA

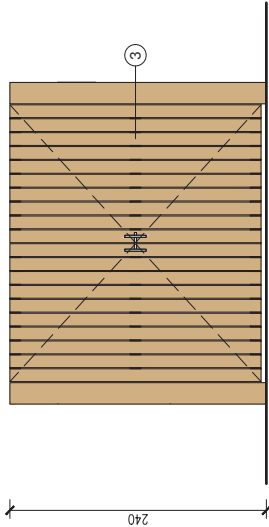

ELEWACJA PÓŁNOCNA

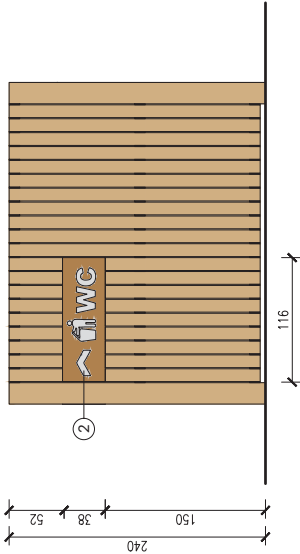

MUROWANE ŚCIANY Z KAMIERIA NATURALNEGO
W KOŁORZE RÓŻNIAWO-SZARYM

BETON ARCHYTEKTONICZNY
KOŁOR SZARY

STAL NIERDZEWNA

DREWNO

STAL CORTEN

1 BLACHA CORTEN Z WYCIETA GRAFIKA

2 BLACHA CORTEN Z WYCIETA GRAFIKA,
POD SPODEM BLACHA OCYNKOWANA

3 BRAMA DLA VANA SERWISOWEGO




KD Architectuur
2561 AC Den Haag, Columbusstraat 101
tel. +31 6 52332051
e-mail: katarzyna@ephrain.nl


BUDOWA WIELOELEMENTOWEGO MONUMENTU ORAZ
ZAGOSPODAROWANIE TERENU CIEMENTARZA W LESIE SZPĘGAWSKIM

Investor	GMINA STAROGARD	Sikorskiego 9	83-200 Starogard Gdański	Data	22.03.2019
Stadium	Projekt budowlano - wykonawczy	Branża	architektoniczna	Skala	1:50
Tytuł rysunku	STANOWISKO NA TOALETY I ŚMIETNIK - ELEWACJE	Nr rys.	A-16		
Projektant architektury	mgr inż. arch. Katarzyna Ephraim	upr.	nr W/21/2018		
Sprawdzał	mgr inż. arch. Maria Landowska	upr.	nr 6142/GD/94		

- Projekt grafiki wg. oddzielnego opracowania graficznego

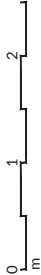


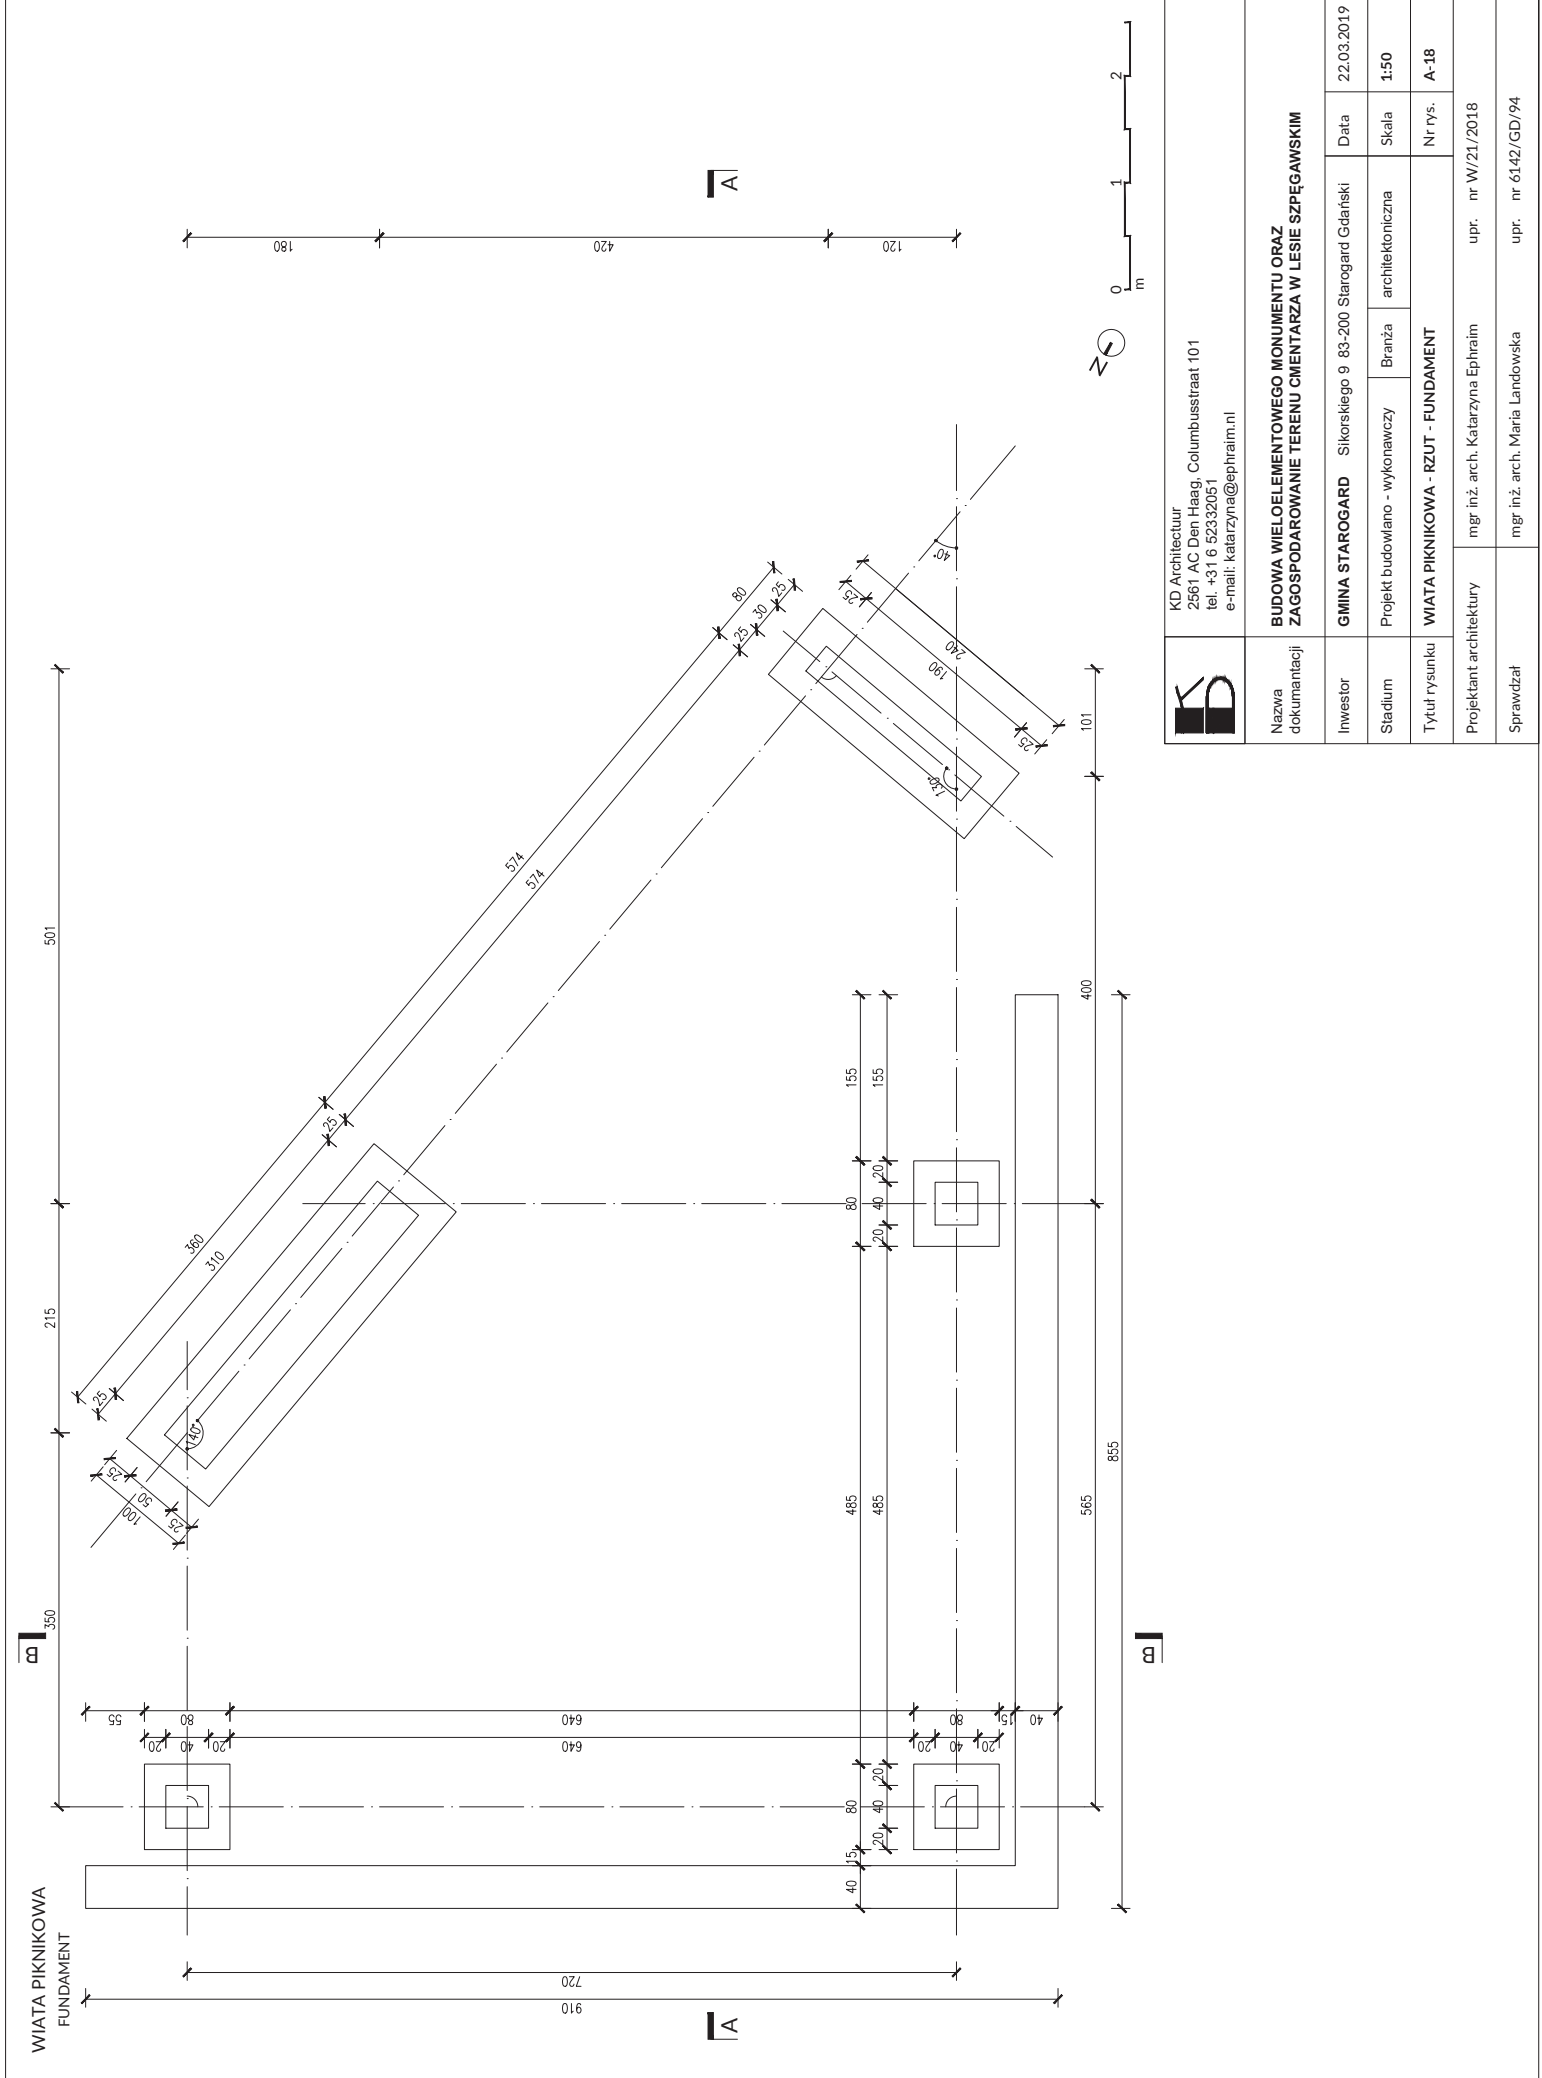
WIATA PIKNIKOWA
RZUT

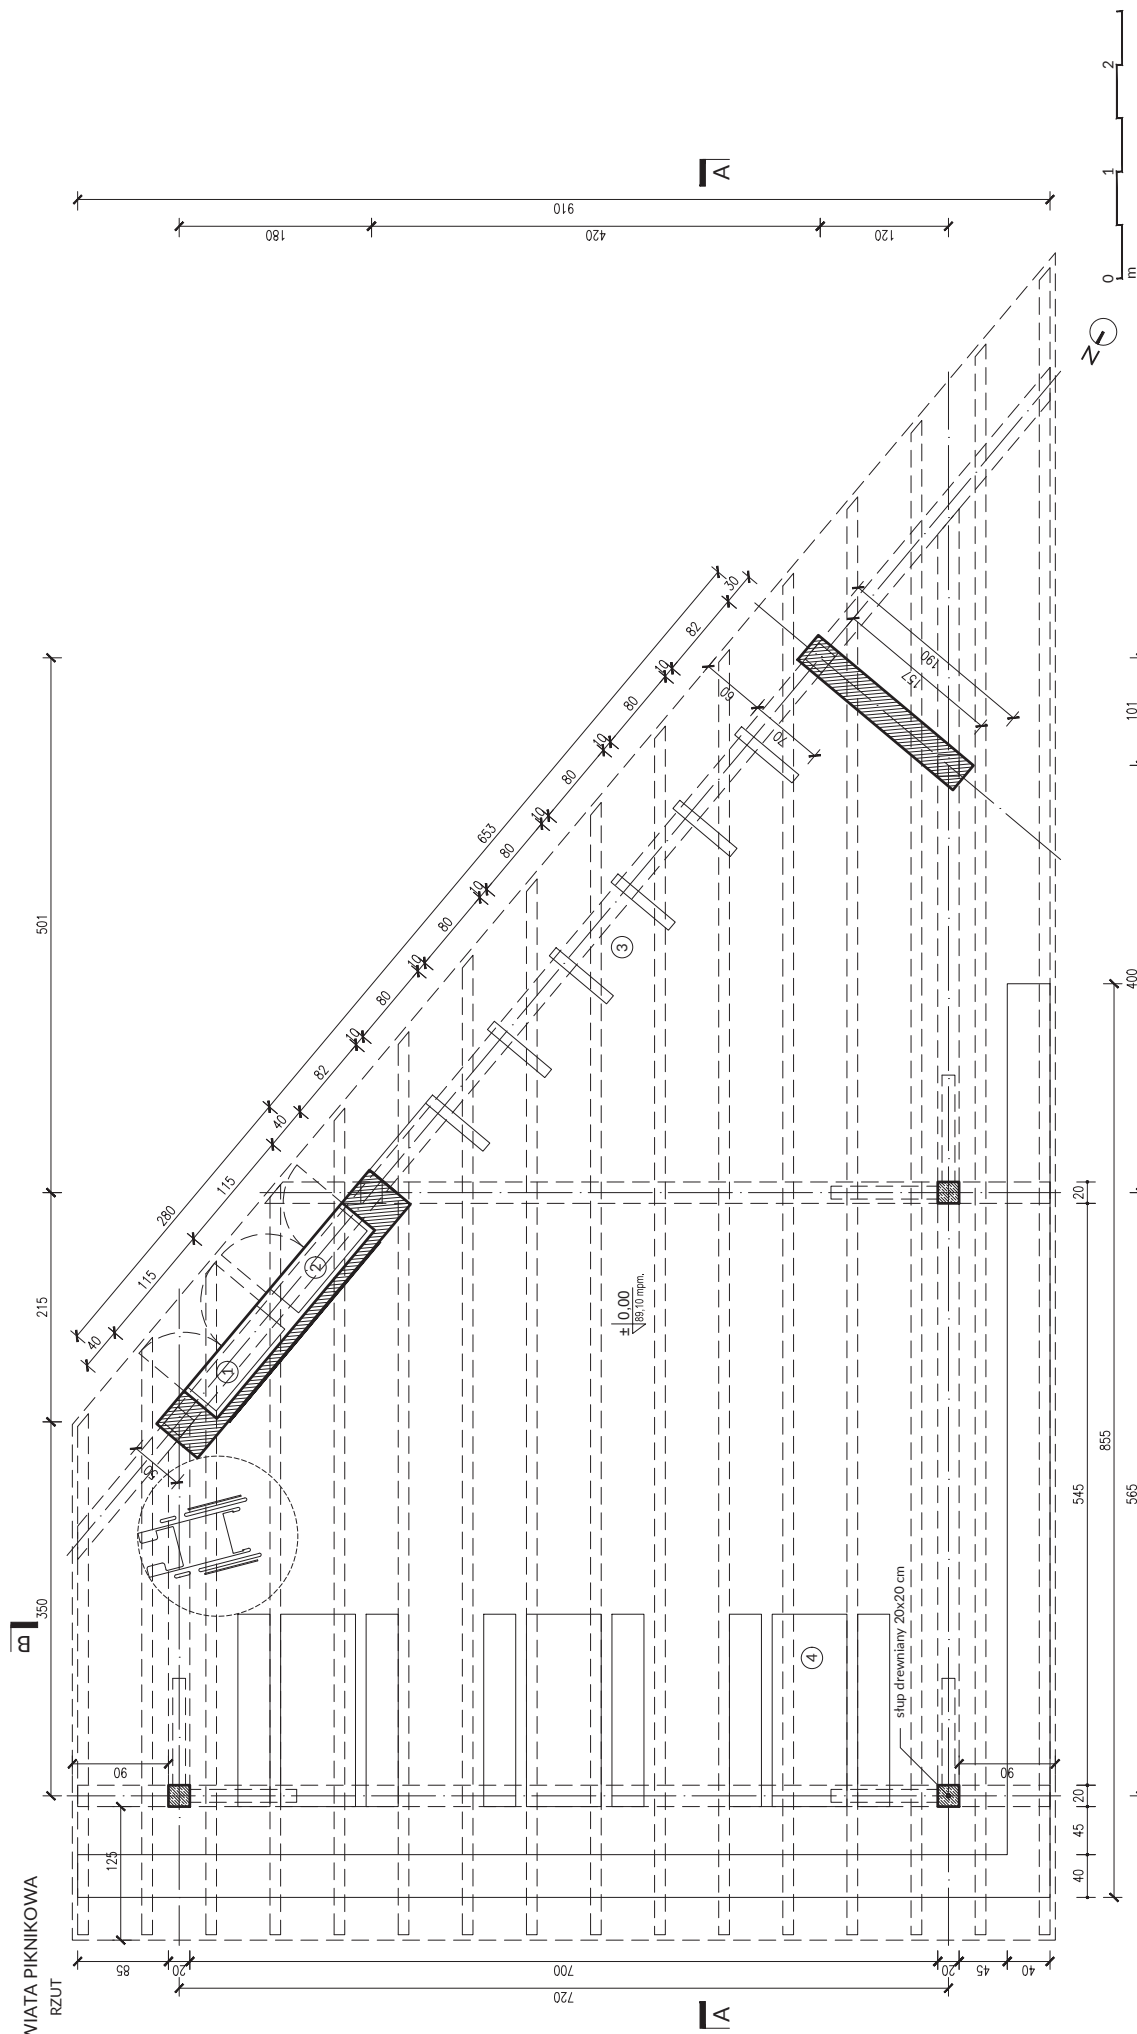


LEGENDA:


- ① SKRZYŃKA MONITORINGU
- ② SKRZYŃKA OŚWIETLENIA
- ③ STOJAKI NA ROWERY
- ④ STÓL PIKNIKOWY

	KD Architectuur 2561 AC Den Haag, Columbusstraat 101 tel. +31 6 52332051 e-mail: katarzyna@ephrain.nl			BUDOWA WIELOELEMENTOWEGO MONUMENTU ORAZ ZAGOSPODAROWANIE TERENU CIĘTARZA W LESIE SZPĘGAWSKIM		
	Nazwa dokumentacji	Investor	Stadium	Tytuł rysunku	Projektant architektury	Sprawdzał
GMINA STAROGARD		Sikorskiego 9	83-200 Starogard Gdański	Data	22.03.2019	
Projekt budowlano - wykonawczy		Branża	architektoniczna	Skala	1:50	
WIATA PIKNIKOWA - RZUT		Nr rys.		A-17		
mgr inż. arch. Katarzyna Ephraim		upr. nr W/21/2018				
mgr inż. arch. Maria Landowska		upr. nr 6142/GD/94				




	KD Architectuur 2561 AC Den Haag, Columbusstraat 101 tel. +31 6 52332051 e-mail: katarzyna@ephraim.nl							
BUDOWA WIELOELEMENTOWEGO MONUMENTU ORAZ ZAGOSPODAROWANIE TERENU CMENTARZA W LESIE SZPEGAWSKIM								
Nazwa dokumentacji	Investor	GMINA STAROGARD		Sikorskiego 9 83-200 Starogard Gdański		Data	22.03.2019	
	Stadium	Projekt budowlano - wykonawczy		Branża	architektoniczna	Skala	1:50	
	Tytuł rysunku	WIATA PIKNIKOWA - RZUT - FUNDAMENT					Nr rys.	A-18
Projektant architektury	mgr inż. arch. Katarzyna Ephraim						upr.	nr W/21/2018
Sprawdzał	mgr inż. arch. Maria Landowska						upr.	nr 6142/GD/94

WIATA PIKNIKOWA
PRZĘKROJ A-A

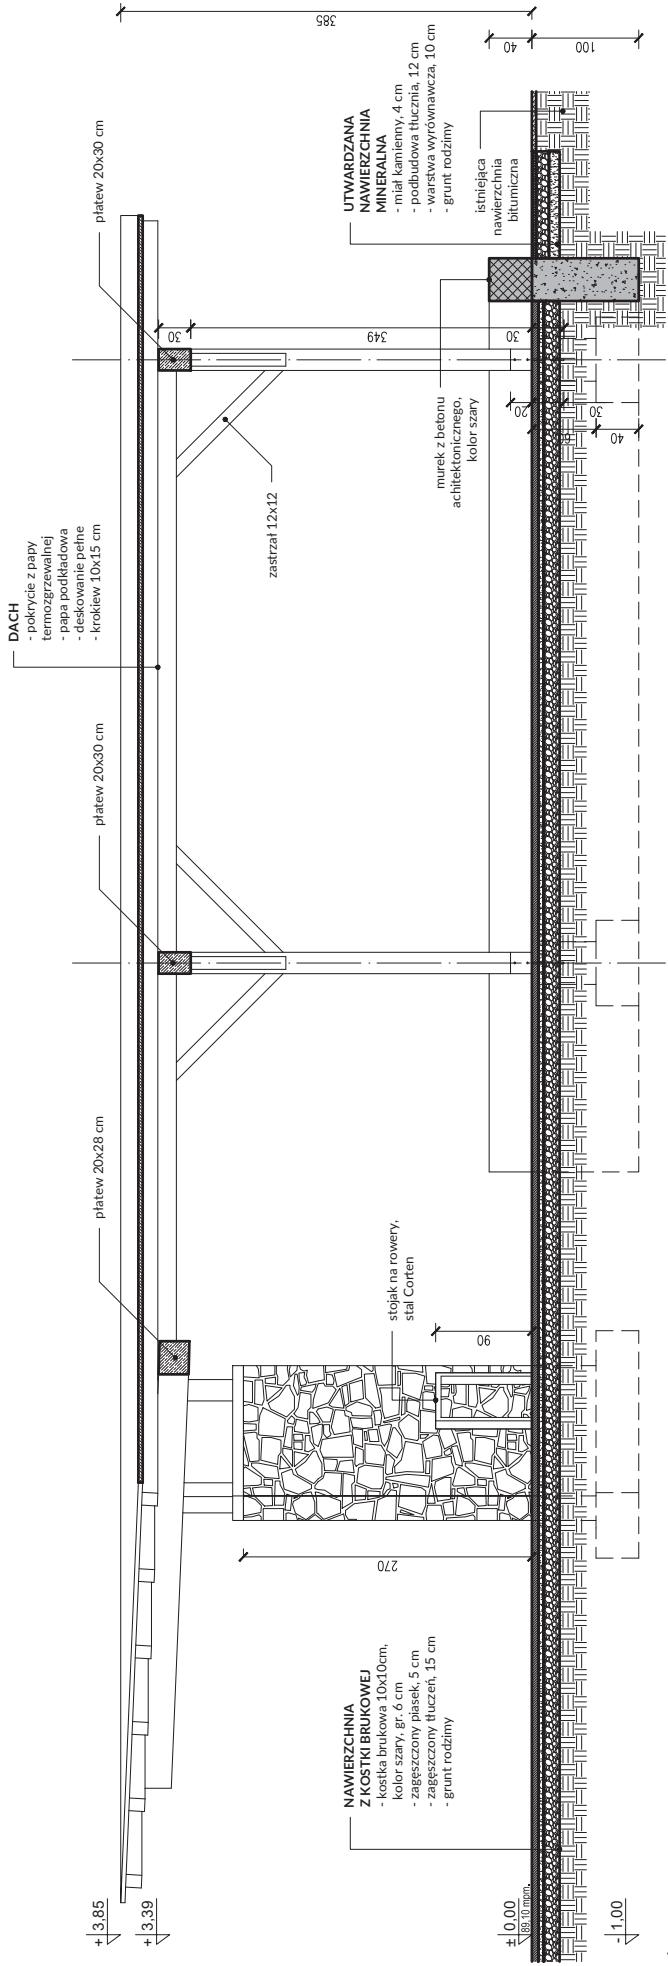


PRZĘKROJ B-B

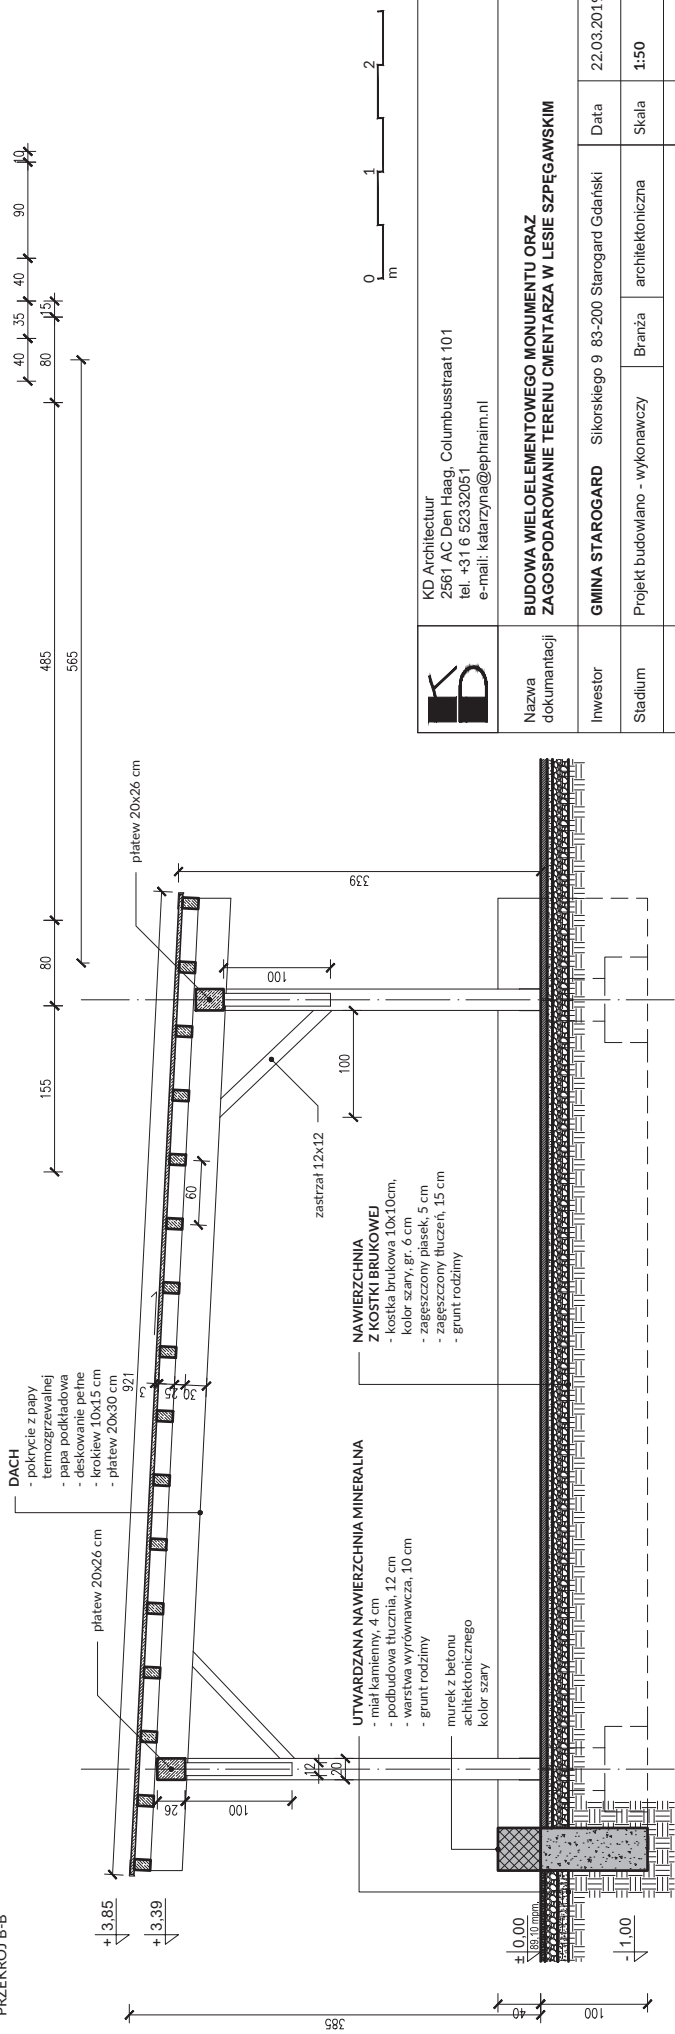


	KD Architektuur 2561 AC Den Haag, Columbusstraat 101 tel. +31 6 52332051 e-mail: katarzyna@ephrain.nl				
	BUDOWA WIELOELEMENTOWEGO MONUMENTU ORAZ ZAGOSPODAROWANIE TERENU CMENTARZA W LESIE SZPĘGAWSKIM				
	Investor	GINNA STAROGARD	Sikorskiego 9	83-200 Starogard Gdański	Data 22.03.2019
	Stadium	Projekt budowlano - wykonawczy	Branża	architektoniczna	Skala 1:50
Tytuł rysunku		WIATA PIKNIKOWA - PRZĘKROJE			Nr rys. A-19
Projektant architektury		mgr inż. arch. Katarzyna Ephraim			upr. nr W/21/2018
Sprawdział		mgr inż. arch. Maria Landowska			upr. nr 6142/GD/94

WIATA PIKNIKOWA
ELEWACJA ZACHODNIA

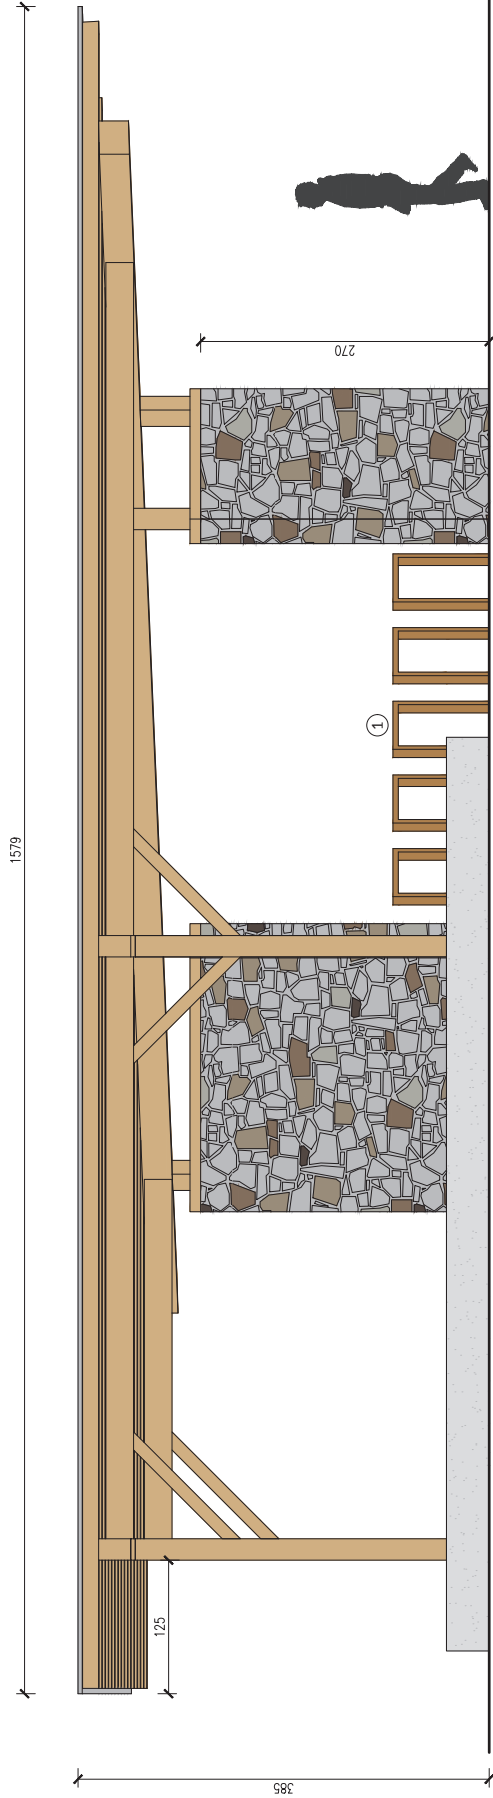


ELEWACJA PÓŁNOČNA

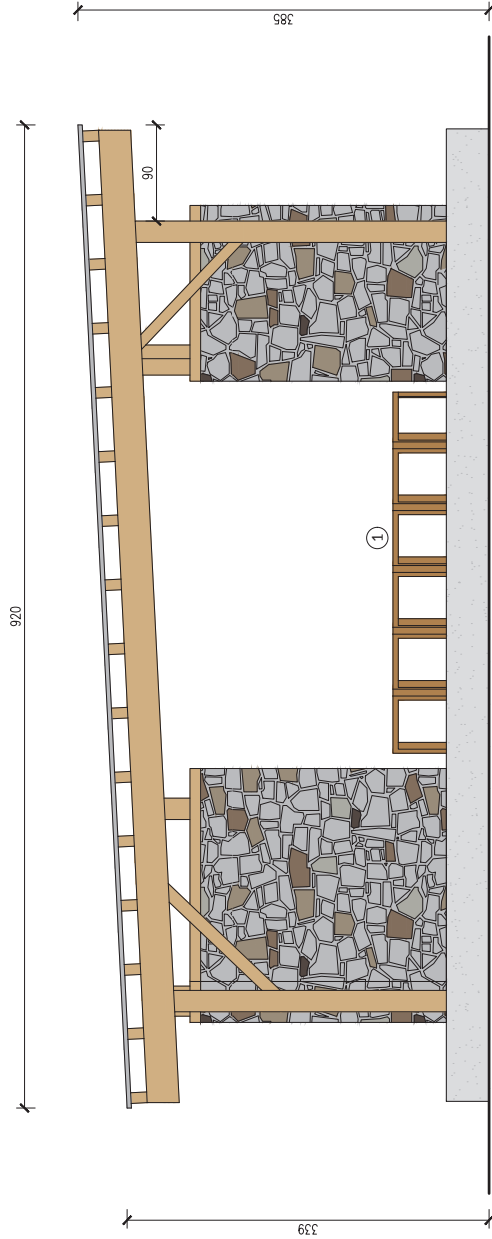


- 1 STANOWISKA NA ROWERY
2 SKRYŃKA OŚWIETLENIOWA I MONITORINGU
- MIKROWANE ŚCIANY Z KAMIENIA NATURALNEGO
W KOLORZE RÓŻNIAWO-SZARYM
- BETON ARCHYTEKTONICZNY
KOLOR SZARY
- STAL NIERDZEWNA
- DREWNO
- STAL CORTEN

	KD Architectuur 2561 AC Den Haag, Columbusstraat 101 tel. +31 6 52332051 e-mail: katarzyna@ephrain.nl				
	Nazwa dokumentacji	BUDOWA WIELOELEMENTOWEGO MONUMENTU ORAZ ZAGOSPODAROWANIE TERENU CMENTARZA W LESIE SZPĘGAWSKIM			
	Inwestor	GMINA STAROGARD	Sikorskiego 9	83-200 Starogard Gdański	Data 22.03.2019
	Stadium	Projekt budowlano - wykonawczy	Branża	architektoniczna	Skala 1:50
	Tytuł rysunku	WIATA PIKNIKOWA - ELEWACJE - CZ.1			Nr rys. A-20
Projektant architektury		mgr inż. arch. Katarzyna Ephraim		upr. nr W/21/2018	
Sprawdził		mgr inż. arch. Maria Landowska		upr. nr 6142/GD/94	

WIATA PIKNIKOWA
ELEWACJA WSCHODNIA

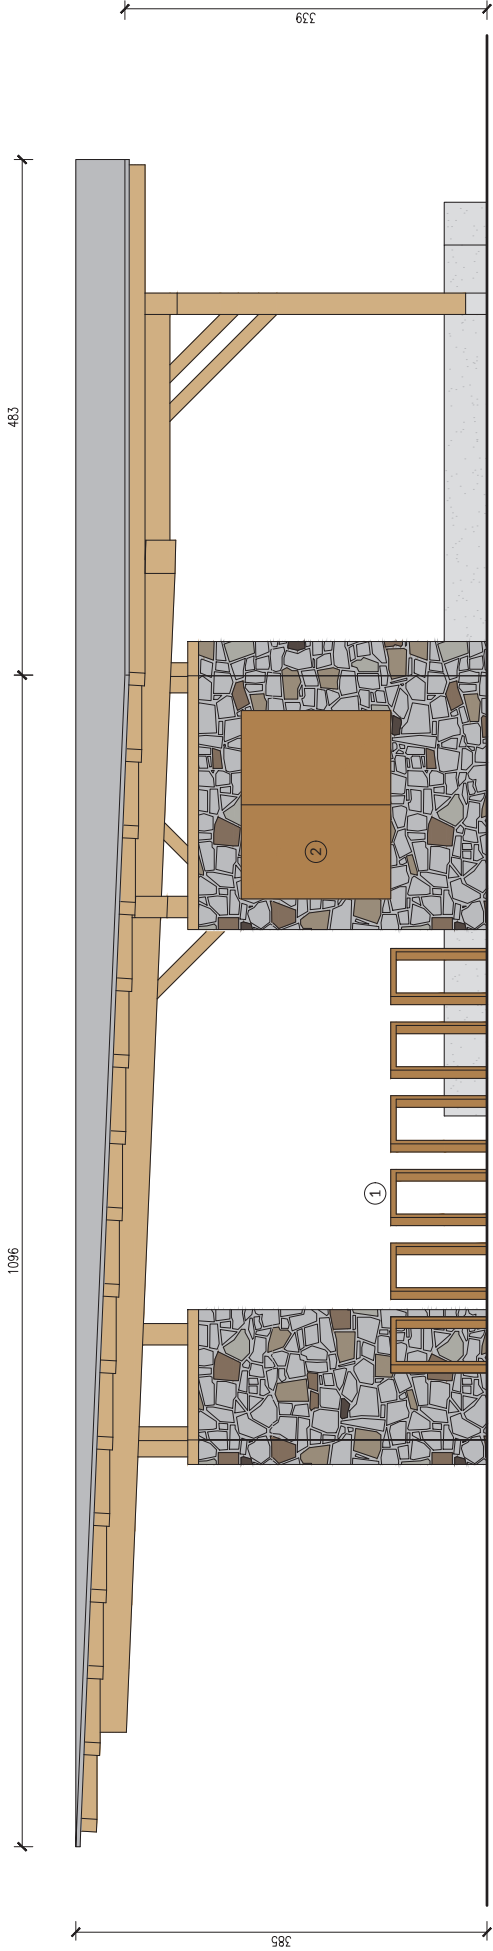

ELEWACJA POŁUDNIOWA

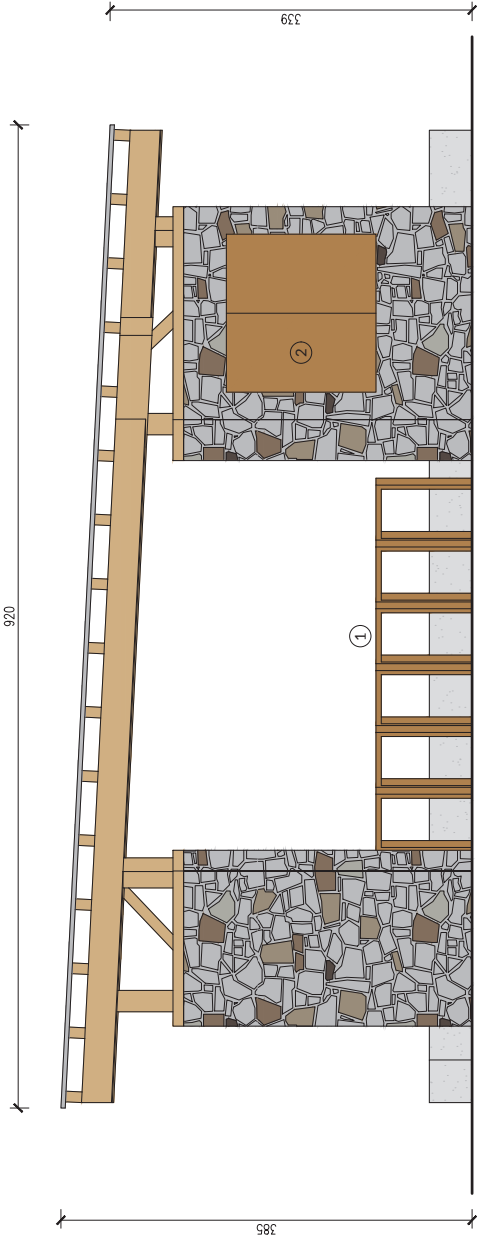

MIKROFONE SCIANY Z KAMIENIA NATURALNEGO
W KOLORZE RÓŻNIAWO-SZARYM

BETON ARCHYTEKTONICZNY
KOLOR SZARY

STAL NIERDZEWNA

DREWNO

STAL CORTEN

- 1 STANOWISKA NA ROWERY
- 2 SKRYTKA OŚWIETLENIOWA I MONITORINGU

	KD Architectuur 2561 AC Den Haag, Columbusstraat 101 tel. +31 6 52332051 e-mail: katarzyna@ephrain.nl			
	Nazwa dokumentacji	BUDOWA WIELOELEMENTOWEGO MONUMENTU ORAZ ZAGOSPODAROWANIE TERENU CMENTARZA W LESIE SZPĘGAWSKIM		
	Inwestor	GMINA STAROGARD	Sikorskiego 9 83-200 Starogard Gdański	Data 22.03.2019
	Stadium	Projekt budowlano - wykonawczy	Branża architektoniczna	Skala 1:50
	Tytuł rysunku	WIATA PIKNIKOWA - ELEWACJE - CZ.2		
Projektant architektury		mgr inż. arch. Katarzyna Ephraim		upr. nr W/21/2018
Sprawdzat		mgr inż. arch. Maria Landowska		upr. nr 6142/GD/94