


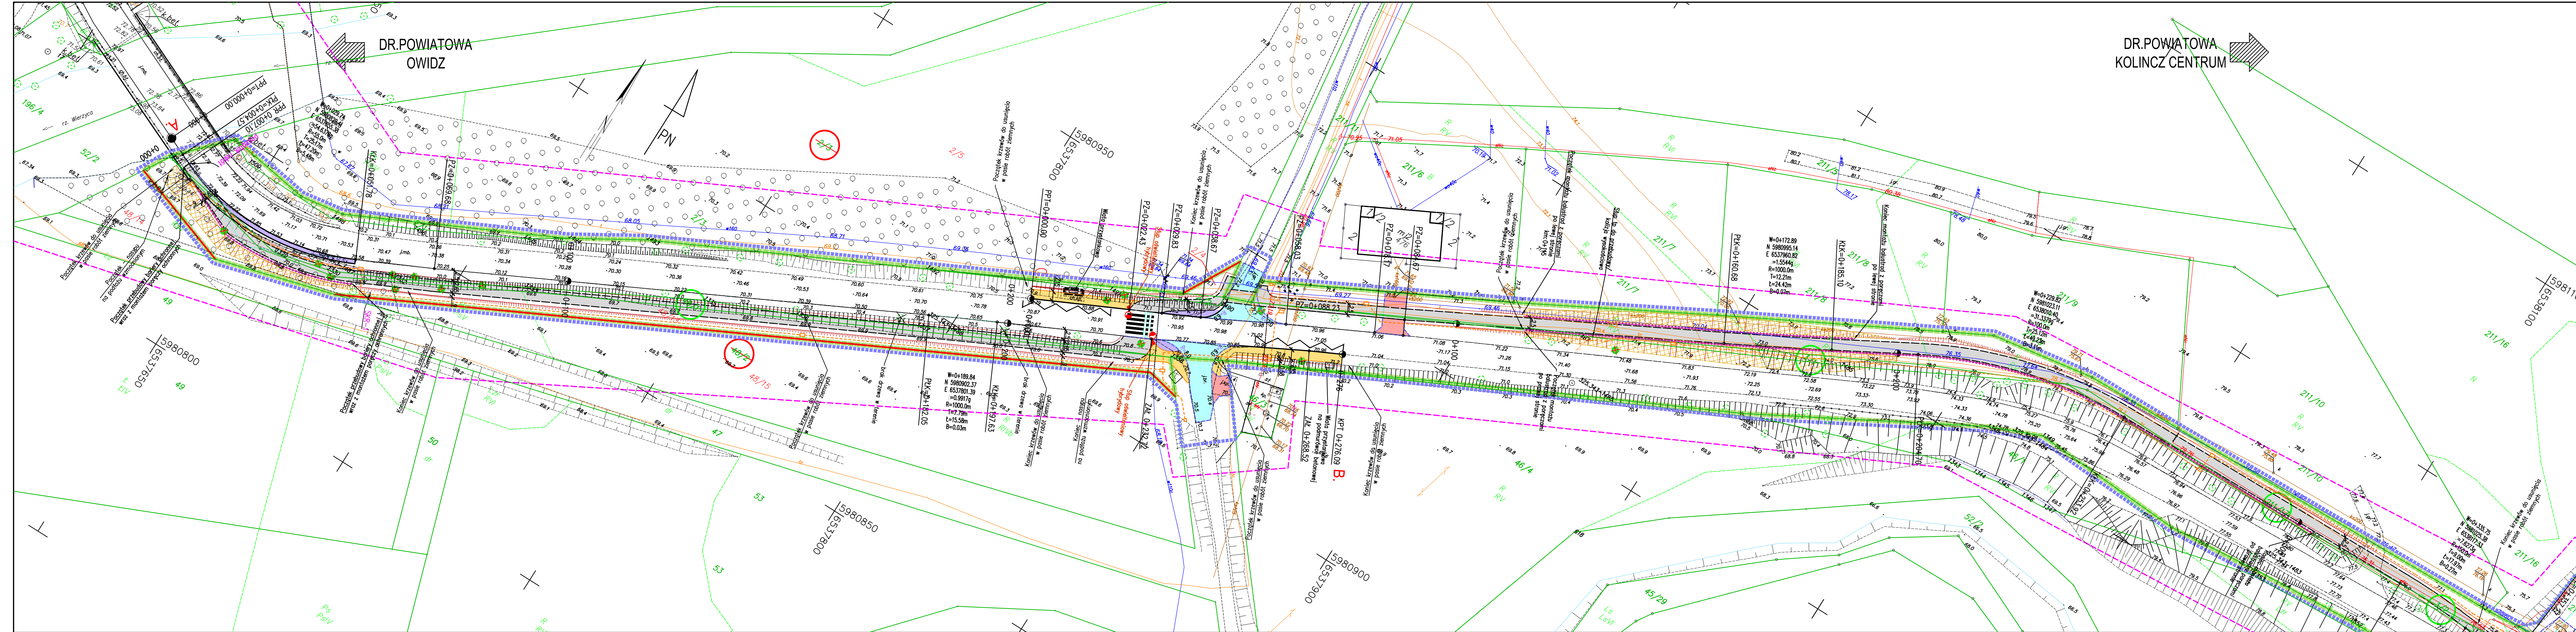

Legenda:

- Chodnik
- warstwa wierzchnia z kostki betonowej
- Ścieżka pieszo-rowerowa
- warstwa wierzchnia z betonu asfaltowego
- Opaski z kostki kamiennej
- Wloty dróg gminnych wewnętrznych
- warstwa wierzchnia z kostki betonowej
- Zjazdy
- warstwa wierzchnia z kostki betonowej
- Wyniesiona jezdnia z przejściem dla pieszych
- warstwa wierzchnia z kostki betonowej czerwonej bez faz
- Opornik betonowy 15x25cm
- Krawężnik uliczny betonowy 15x30cm
- Krawężnik uliczny betonowy 15x22cm
- Obrzeże betonowe 8x30cm
- Projektowane umocnienie skarp
- SKR-1
- Projektowany kanał technologiczny
- Projektowane oświetlenie przejść dla pieszych
- Bariera / poręcz ochronna
- Projektowana linia podziabowa działek, celem poszerzenia pasa drogowego
- Projektowany murk oporowy
- Drzewo do usunięcia
- Linia rozgraniczająca pas drogowy drogi powiatowej nr 2710G
- Zakres terenu objętego robotami budowlanymi / wnioskiem o ZRID

UWAGA !
Linie: rozgraniczające docelowy pas drogowy oraz linie zakresu robót zostały przesunięte graficznie o 1 m względem siebie, na zewnątrz planowanego pasa drogowego, w celu poprawy czytelności rysunku.

Nazwa obiektu: Rozbudowa drogi powiatowej nr 2710G w m. Kolincz w zakresie budowy ciągu pieszo-rowerowego, zjazdów

Investor: Zarząd Powiatu Starogardzkiego, ul. Kościuski 17, 83-200 Starogard Gdański

Tytuł rysunku: PROJEKT ZAGOSPODAROWANIA TERENU

ARKUSZ NR 1/2

Skala: 1:500

RYSUNEK 2