


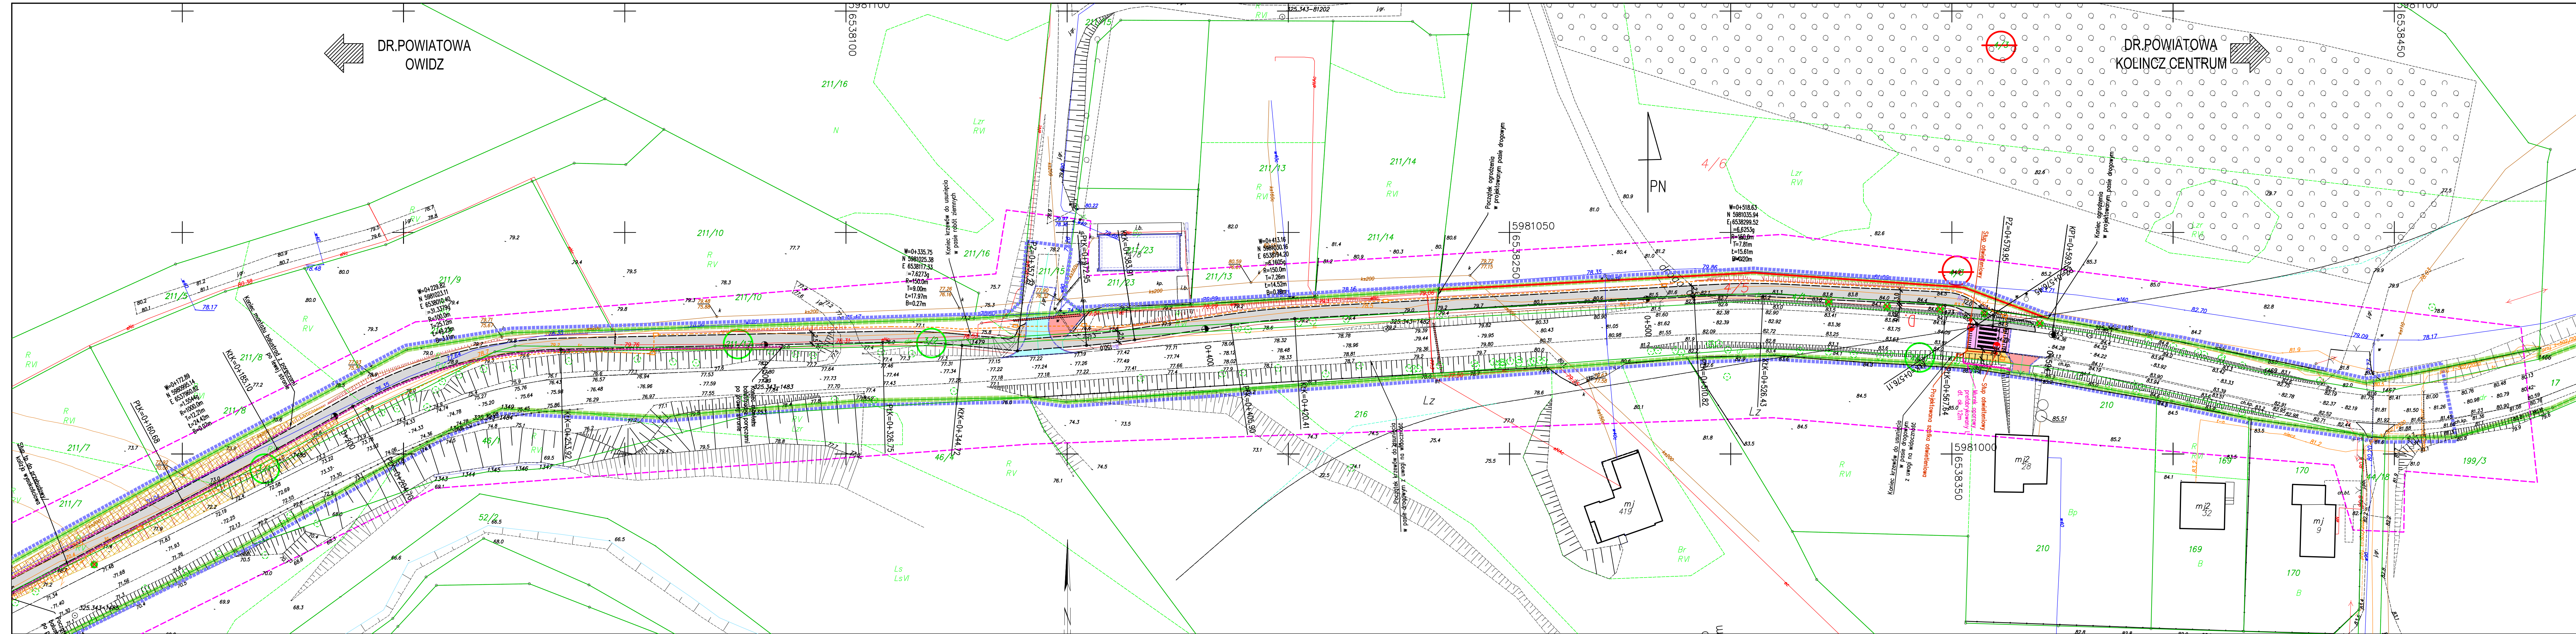

- Legenda:
- Chodnik
 - warstwa wierzchnia z kostki betonowej
 - Ścieżka pieszo-rowerowa
 - warstwa wierzchnia z betonu asfaltowego
 - Opaski z kostki kamiennej
 - Włoty dróg gminnych wewnętrznych
 - warstwa wierzchnia z kostki betonowej
 - Zjazdy
 - warstwa wierzchnia z kostki betonowej
 - Wyniesiona jeźdnia z przejściem dla pieszych
 - warstwa wierzchnia z kostki betonowej czerwonej bez faz
 - Opornik betonowy 15x25cm
 - Krawężnik uliczny betonowy 15x30cm
 - Krawężnik uliczny betonowy 15x22cm
 - Obrzeże betonowe 8x30cm
 - Projektowane umocnienie skarp

- Projektowany kanał technologiczny
- Projektowane oświetlenie przejść dla pieszych
- Bariera / poręcz ochronna
- Projektowana linia podziałowa działek, celem poszerzenia pasa drogowego
- Projektowany murk oporowy
- Drzewo do usunięcia
- Linia rozgraniczająca pas drogowy drogi powiatowej nr 2718G
- Zakres terenu objętego robotami budowlanymi / wnioskiem o ZRID

UWAGA !
Linie: rozgraniczające docelowy pas drogowy oraz linie zakresu robót zostały przesunięte graficznie o 1 m względem siebie, na zewnątrz planowanego pasa drogowego, w celu poprawy czytelności rysunku.

Nazwa obiektu:	Rozbudowa drogi powiatowej nr 2710G w m. Kolincz w zakresie budowy ciągu pieszo-rowerowego, zjazdów		
Inwestor:	Zarząd Powiatu Starogardzkiego, ul. Kościuski 17, 83-200 Starogard Gdański		
Tytuł rysunku:	PROJEKT ZAGOSPODAROWANIA TERENU		
ARKUSZ NR 2/2	Skala: 1:500		RYSUNEK 2