

# MAPA SYTUACYJNO-WYSOKOŚCIOWA

Skala 1 : 500


Mapa powstała w wyniku wektoryzacji rastra mapy zasadniczej w skali 1:1000 znajdującej się w PODGIK w Olsztynie.

Mapa nadaje się do celów projektowych.

Województwo: warmińsko - mazurskie  
Powiat: olsztyński  
Gmina: Stawiguda  
Dobrej: Stawiguda  
Ark. mapy: 232.221.021

KERG: 63.12-165/2009  
Działka nr: 170/8, 170/16

Szkic orientacyjny  
Skala 1:25 000

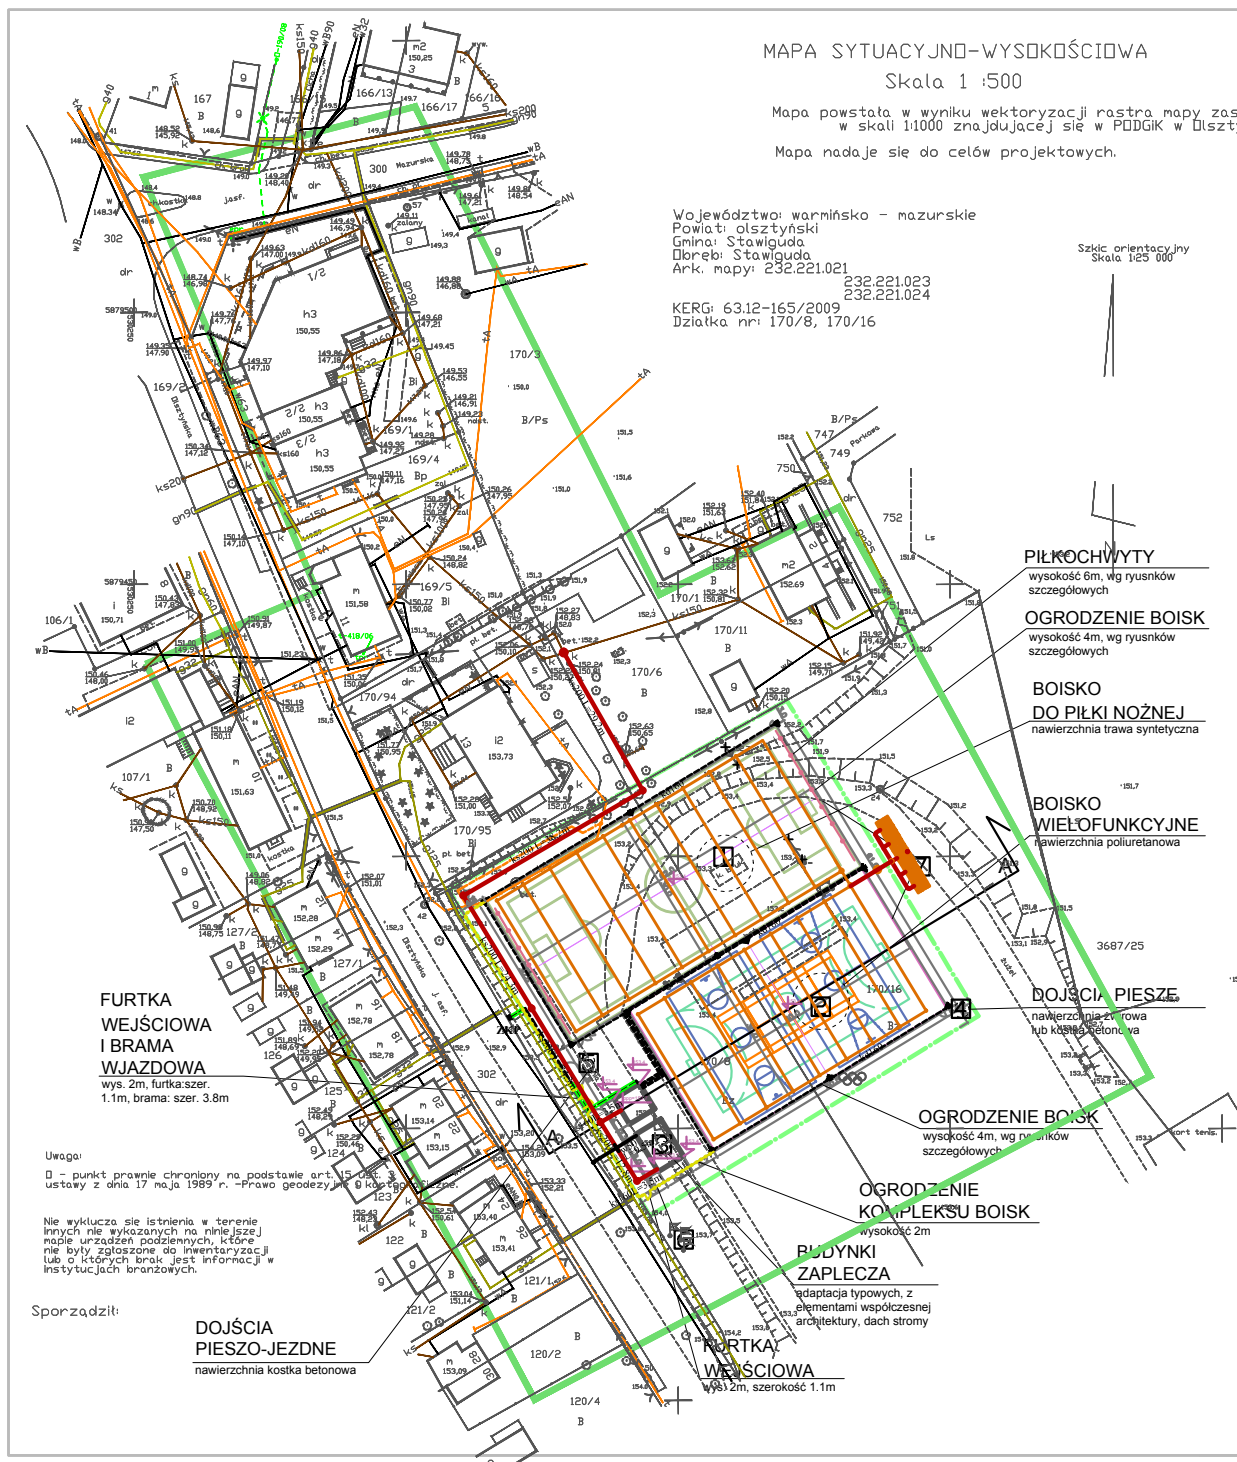

**UWAGA!**  
Niniejszy projekt jest adaptacją typowego proj. zagospodarowania działki oraz modułowego systemu zaplecza boisk sportowych: Moje Boisko. Orlik 2012, z uwzględnieniem zmian projektowych oraz warunków miejscowych

## LEGENDA

1	Boisko do piłki nożnej o wymiarach 62x30m, nawierzchnia trawa syntetyczna
2	Boisko wielofunkcyjne o wymiarach 50,0x30,0m, nawierzchnia: poliuretan
3	Budynek sanitarno-szatniowy zaplecza boisk sportowych, konstrukcja drewniana, dostęp dla osób niepełnosprawnych
4	Dojścia piesze. Kostka betonowa w kolorze brązowym na podbudowie z chudego betonu
5	Dojścia pieszo-jezdne. Kostka betonowa w kolorze szarym na podbudowie z chudego betonu, ew. nawierzchnia żwirowa
6	Ogrodzenie boisk i terenu. Siatka powlekana. (w miejscu styku boisk - wspólne)
7	PIłkoczwytty z siatki polipropylenowej
	Przyłącze wodociągowe
	Przyłącze kan. PCV
	Drenaż
	Zalicznikowa linia kablowa 0,4 kV
	Przebudowa trasy tp
	ZK-P Złącze kablowo-pomiarowe

**FURTKA WEJŚCIOWA I BRAMA WJAZDOWA**  
wys. 2m, furka szer. 1.1m, brama szer. 3.8m

Uwaga:

□ - punkt prawnie chroniony na podstawie art. 15 § 1 pkt 3 ustawy z dnia 17 maja 1989 r. "Prawo geodezyjne"

Nie wyklucza się istnienia w terenie innych nie wykazanych na niniejszej mapie urządzeń podziemnych, które nie były założone do inwentaryzacji lub o których brak jest informacji w instytucjach branżowych.

Sporządził:

**DOJŚCIA PIESZO-JEZDNE**  
nawierzchnia kostka betonowa

**FURTKA WEJŚCIOWA**  
wys. 2m, szerokość 1.1m

**md MID PROJECT**  
MAGAZYN PRACOWNIOWY  
ul. Słowackiego 10, 10-100 Olsztyn, tel. 15 834 20 20

Moje Boisko. Orlik 2012

LOKALIZACJA: Stawiguda dz. nr 170/16, 170/8, 170/6, 302

INWESTOR: Gmina Stawiguda

PROJEKTOWAŁ: Enginhaus Rebornowski  
Agustinus Enginhaus-Pawelczyk

OPRACOWANIE: Agustinus Enginhaus-Pawelczyk

PROJEKT ZAGOSPODAROWANIA TERENU

1:500 SYCZER 2010 A-1