


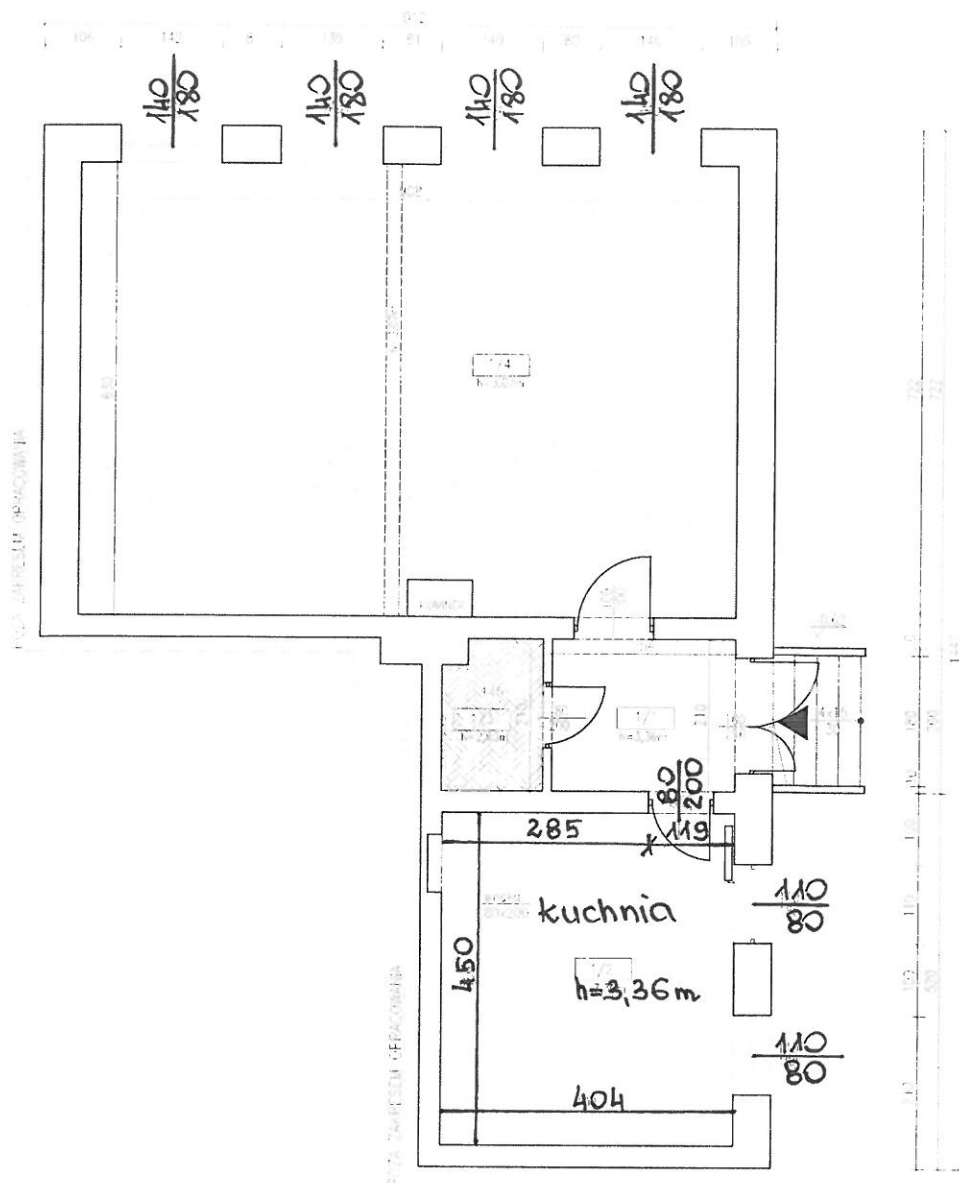

LOKAL - ZESTAWIENIE POMIESZCZEŃ

NR	NAMIECZONE	INWESTYCJA	RYSUJE
1/1	przebiegi	2,5 m	stół, przesłone
1/2	sala ogólna	15,58 m	stół, przesłone
1/3	kuchnia	2,81 m	stół, przesłone
1/4	sala ogólna	15,58 m	stół, przesłone
1/5	kuchnia	2,81 m	stół, przesłone

OZNACZENIA:

51,20 m²ZDRAWDZIECZKA Z TWORZYW
SZTUCZNYCH - UNIKUM281 m²SKŁADY PŁYTY SCIANOWYCH
KAZENKI281 m²POSIADZKI DO SŁOJA,
PROJEKTOWANE WŁ. RZUTU
POSIADZKI

UWAGA: WSZYSTKIE WYMIARY SPRAWDZIĆ I DOPASOWAĆ NA BUDOWIE

CONSTRUCTO

ul. Jana Pawła II, 14-100 Ostróda
kom. 727-930-817
e-mail: biuro-constructo@wp.pl
NIP 741-213-5776
REGON 366156477

NAZWA INWESTYCJI:

PROJEKT BUDOWLANO-WYKONAWCZY REMONTU BUDYNKU ŚWIEŁYCY W MIEJSCOWOŚCI WYMÓJ NA DZ. NR
203/1, OBRĘB WYMÓJ, GMINA STAWIGUDA, POWIAT OLSZTYN, WOJ. WARMIŃSKO-MAZURSKIE

LOKALIZACJA

Wymój, gmina Stawiguda
dz. nr 203/1, obręb 0014 Wymój

INWESTOR:

Gmina Stawiguda
Olsztyńska 10, 11-034 Stawiguda

PROJEKTANT

BIORĄCA ARCHITEKTURA

mgr inż. arch. Emilia Kierstan

UPR. NR 17/WMOK/2017

PROJEKTANT

BIORĄCA KONSTRUKCJA

mgr inż. Komil Ołdziejewski

WAG/0056/P00K/14

NAZWA RYSUNKU:

RZUT PARTERU-DEMONTAŻ

NR RYSUNKU

A03

FAZA PROJEKTU:

BUDOWLANO-WYKONAWCZY

BIORĄCA:

ARCHITEKTURA

DATA

PAŹDZIERNIK 2019

SKALA

1:100