
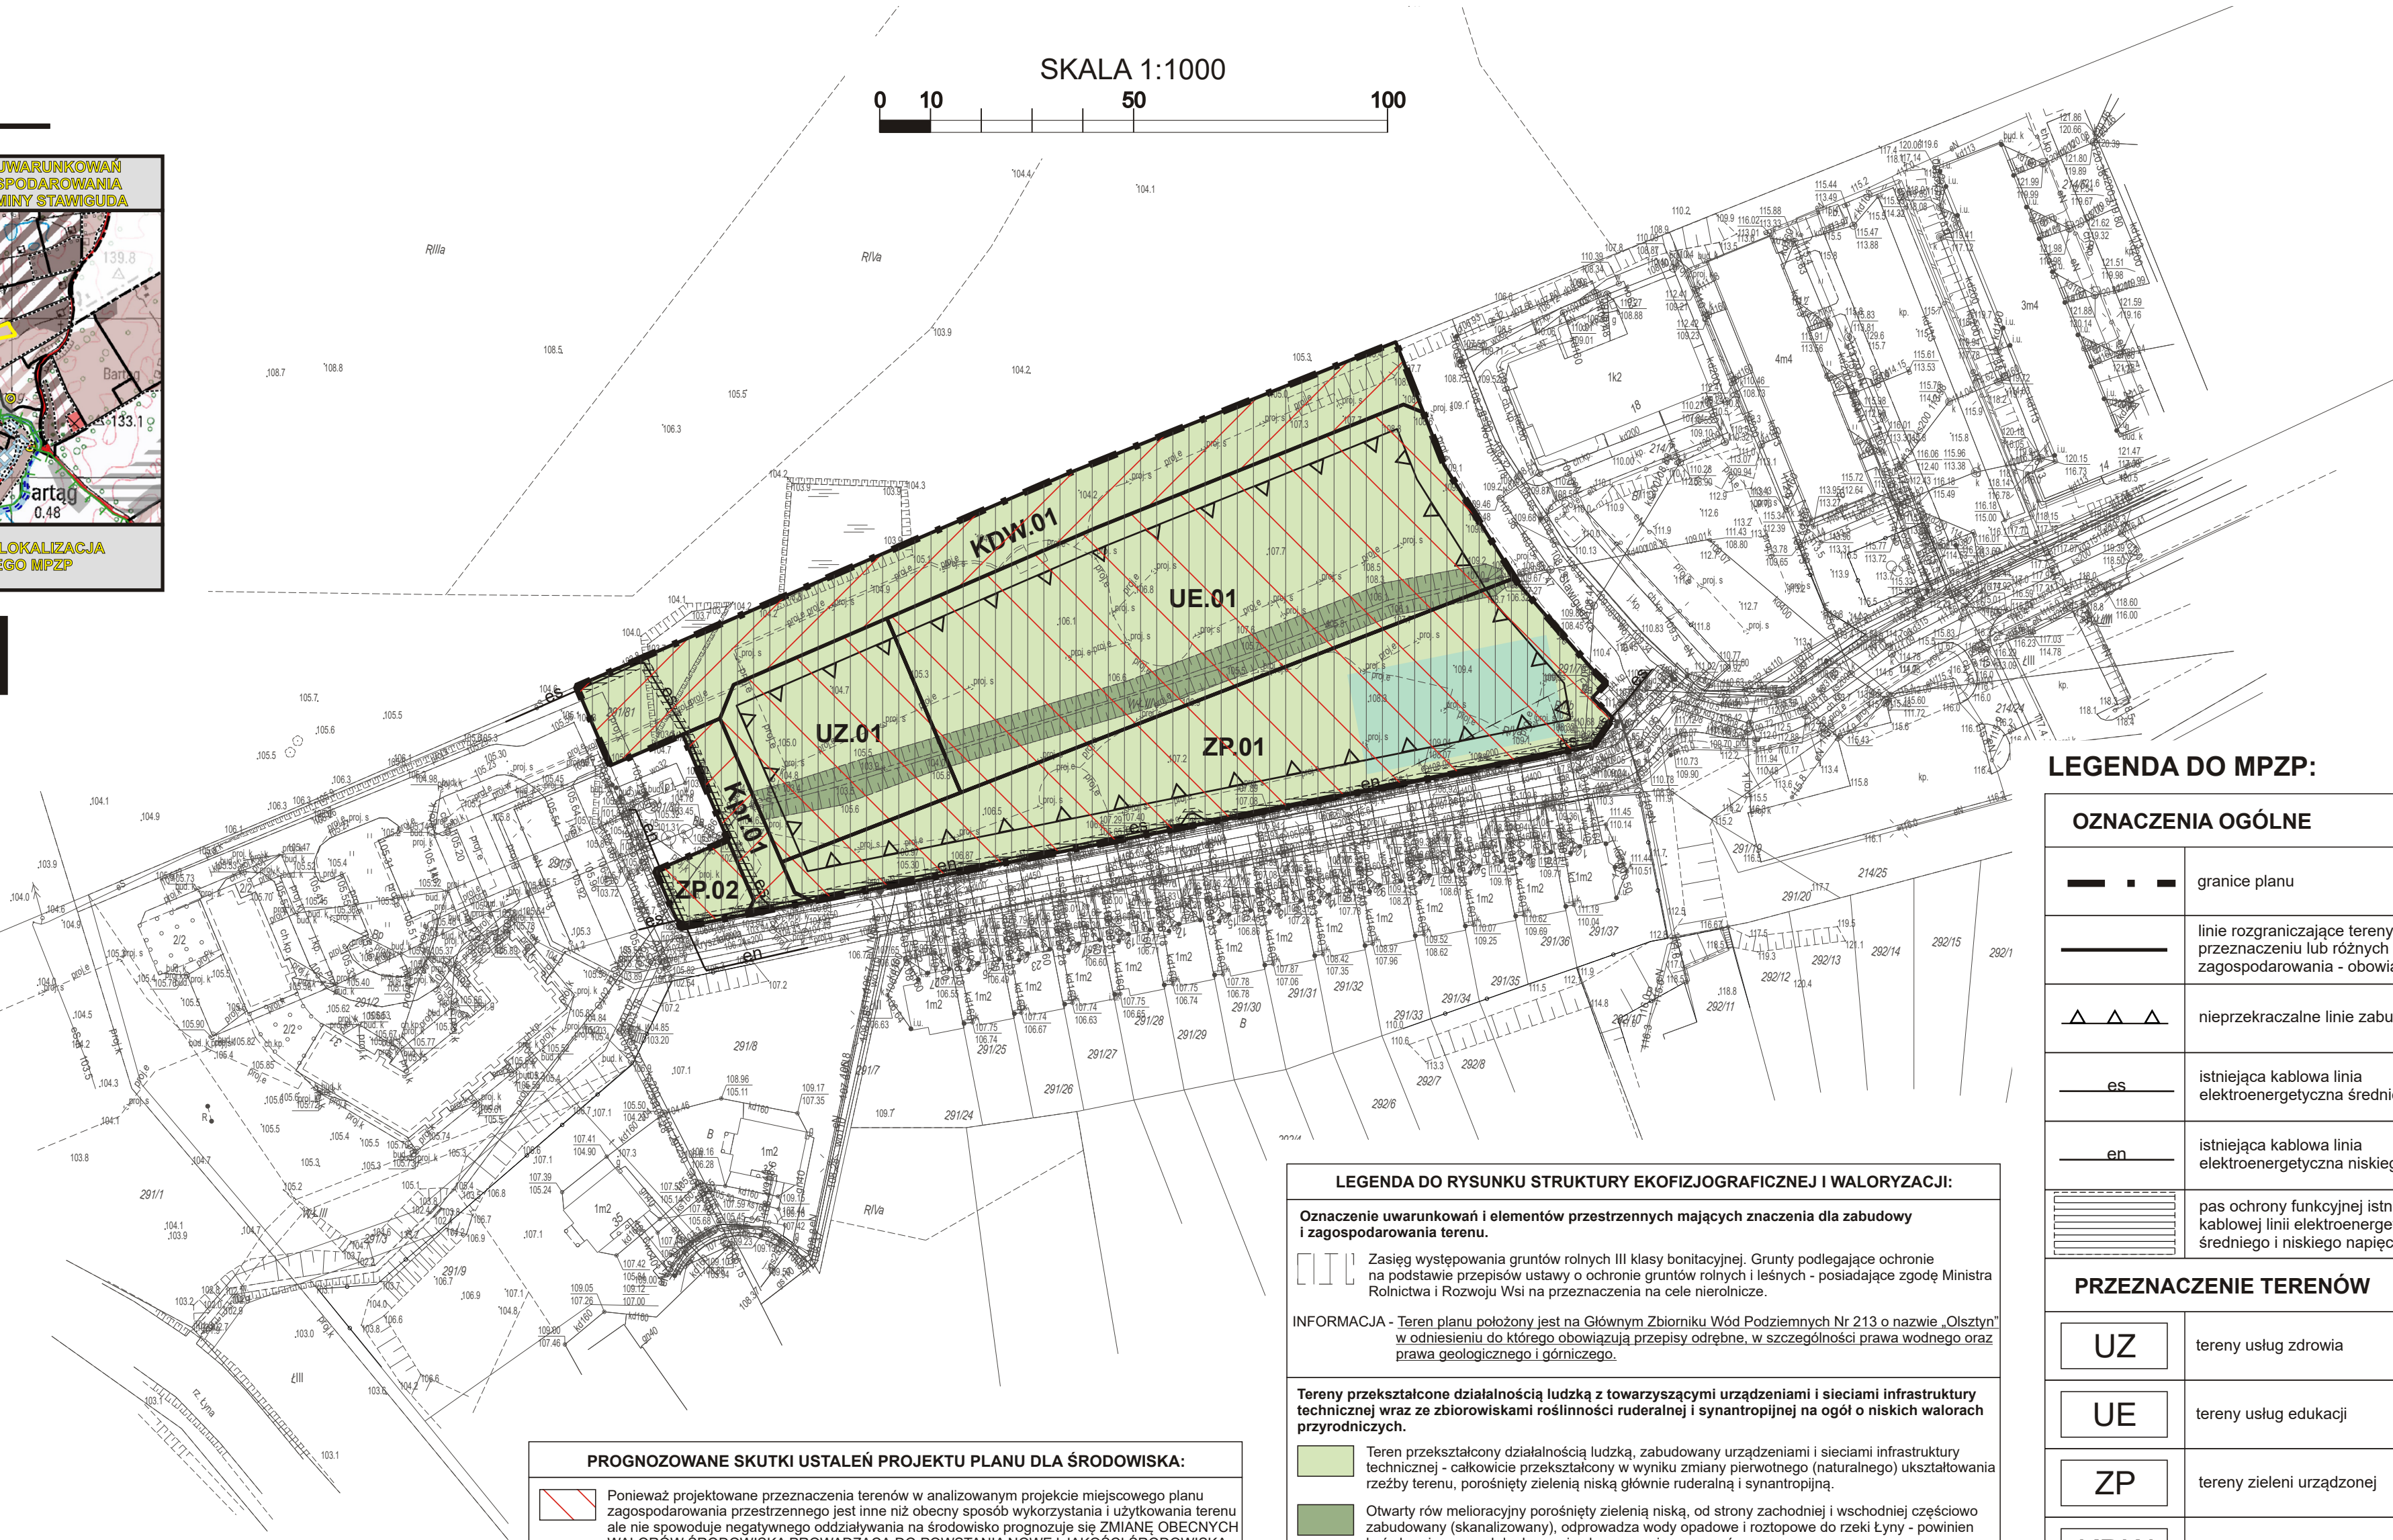
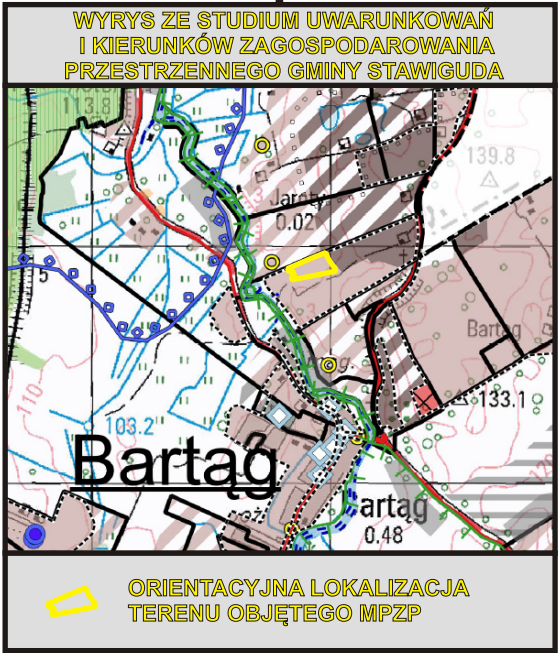


RYSUNEK DO PROGNOZY ODDZIAŁYWANIA NA ŚRODOWISKO PROJEKTU MIEJSCOWEGO PLANU ZAGOSPODAROWANIA PRZESTRZENNEGO W OBRĘBIE JAROTY GMINA STAWIGUDA PRZY UL. KRYSZTAŁOWEJ I UL. STAWIGUDZKIEJ

ZAŁĄCZNIK GRAFICZNY

SKALA 1:1000

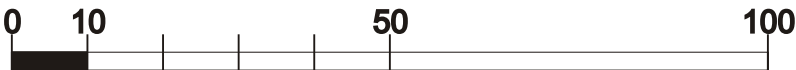

LEGENDA DO MPZP:

OZNACZENIA OGÓLNE	
	granice planu
	linie rozgraniczające tereny o różnym przeznaczeniu lub różnych zasadach zagospodarowania - obowiązujące
	nieprzekraczalne linie zabudowy
	istniejąca kablowa linia elektroenergetyczna średniego napięcia
	istniejąca kablowa linia elektroenergetyczna niskiego napięcia
	pas ochrony funkcyjnej istniejącej kablowej linii elektroenergetycznej średniego i niskiego napięcia
PRZEZNACZENIE TERENÓW	
	tereny usług zdrowia
	tereny usług edukacji
	tereny zieleni urządzonej
	tereny dróg wewnętrznych
	tereny ciągu pieszo-rowerowego

PROGNOZOWANE SKUTKI USTALEŃ PROJEKTU PLANU DLA ŚRODOWISKA:

- Ponieważ projektowane przeznaczenia terenów w analizowanym projekcie miejscowego planu zagospodarowania przestrzennego jest inne niż obecny sposób wykorzystania i użytkowania terenu ale nie spowoduje negatywnego oddziaływania na środowisko prognozuje się ZMIANĘ OBECNYCH WALORÓW ŚRODOWISKA PROWADZĄCĄ DO POWSTANIA NOWEJ JAKOŚCI ŚRODOWISKA.
- Ponieważ projektowane przeznaczenia terenów w analizowanym projekcie miejscowego planu zagospodarowania przestrzennego są inne niż obecny sposób wykorzystania i użytkowania terenu, lecz stanowią konieczne i niezbędne minimum do obsługi komunikacyjnej i nie spowodują znaczącego negatywnego oddziaływania na środowisko prognozuje się ZMIANĘ OBECNYCH WALORÓW ŚRODOWISKA PROWADZĄCĄ DO ICH NIEZNACZNEGO POGORSZENIA.

LEGENDA DO RYSUNKU STRUKTURY EKOFIZJOGRAFICZNEJ I WALORYZACJI:

- Oznaczenie uwarunkowań i elementów przestrzennych mających znaczenia dla zabudowy i zagospodarowania terenu.
- Zasięg występowania gruntów rolnych III klasy bonitacyjnej. Grunty podlegające ochronie na podstawie przepisów ustawy o ochronie gruntów rolnych i leśnych - posiadające zgodę Ministra Rolnictwa i Rozwoju Wsi na przeznaczenia na cele nierolnicze.
- INFORMACJA - Teren planu położony jest na Głównym Zbiorniku Wód Podziemnych Nr 213 o nazwie „Olsztyn” w odniesieniu do którego obowiązują przepisy odrębne, w szczególności prawa wodnego oraz prawa geologicznego i górniczego.
- Tereny przekształcone działalnością ludzką z towarzyszącymi urządzeniami i sieciami infrastruktury technicznej wraz ze zbiorówkami roślinności ruderalnej i synantropijnej na ogół o niskich walorach przyrodniczych.
- Teren przekształcony działalnością ludzką, zabudowany urządzeniami i sieciami infrastruktury technicznej - całkowicie przekształcony w wyniku zmiany pierwotnego (naturalnego) ukształtowania rzeźby terenu, porośnięty zielenią niską głównie ruderalną i synantropijną.
- Otwarty rów melioracyjny porośnięty zielenią niską, od strony zachodniej i wschodniej częściowo zabudowany (skanalizowany), odprowadza wody opadowe i roztopowe do rzeki Łyny - powinien być chroniony przed dopływem i wpływem zanieczyszczeń.
- Teren sportowo-rekreacyjny obejmujący w większości boisko do piłki nożnej porośnięte zielenią niską (zwartą roślinnością trawiastą) na ogół antropogeniczną, synantropijną i ruderalną.
- INFORMACJA. Szczegółowy wykaz gatunków flory i fauny występujących na powyższych terenach zamieszczono w części opisowej prognozy.