

BI

BIURO INWESTYCYJNE PROJEKTOWANIE I NADZORY

Inż. Wincenty Kulbacki

82-300 Elbląg ul. Jana III Sobieskiego 25
tel. 055-235 71 78; tel. kom. 0501 64 73 73

PROJEKT BUDOWLANY

OBIEKT : ULICA KANAŁOWA W SZTUTOWIE

ADRES : SZTUTOWO, GMINA SZTUTOWO,
DZIAŁKI EWIDENCYJNE NR 316/1; 316/3; 317; 318; 320/2;
327/1; 327/2; 327/5; 329; 330/1; 334/4; 340/2; 341/2;
341/11; 343; 344/2; 466/3; 345/2 obręb Sztutowa

INWESTOR : GMINA SZTUTOWO

BRANŻA : DROGOWA

**NAZWA
OPRACOWANIA** : POPRWA JAKOŚCI TERENÓW PRZEZNACZONYCH
POD INWESTYCJE GOSPODARCZE
BUDOWA ULICY KANAŁOWEJ W SZTUTOWIE
WRAZ Z INFRASTRUKTURĄ

Zgodnie z art. 20 ust. 4 Ustawy z dnia 7 lipca 1994 r. – Prawo budowlane (Dz. U. z 2003 r. nr 207 poz. 2016 z późniejszymi zmianami) oświadczamy, że niniejszy projekt budowlany został wykonany zgodnie z obowiązującymi przepisami oraz zasadami wiedzy technicznej.

Wyszczególnienie	Imię i nazwisko	Uprawnienia	Podpis
Asystent projektanta	inż. Grzegorz Walczak		
Projektant elektr.	Mgr inż. Waldemar Engelgardt	upr. Nr POM/0099/POWE/05- bez ogran. spec. elektroenerg.	
Projektant telekom.	Jerzy Gorbacz	upr. proj. Nr 1821/EL/93 bez ogran. spec. Telekom.	
Projektant sanitarny	Roland Zarzycki	upr. proj. Nr 1821/EL/93 bez ogran. spec. wod-kan	
Projektant drogowy	inż. Wincenty Kulbacki	upr. proj. Nr 156/01/OL bez ogran. spec. konstr. bud.	
Sprawdzający	inż. Zbigniew Kuśmierz	upr. proj. Nr 154/01/OL bez ogran. spec. konstr. bud.	

Maj, 2009 r.

Wzrost: 1,74 m, Ciężar ciała: 75 kg, Data urodzenia: 14.03.1960
RZECZPOSPOLITA POLSKA, MIASTO SZTUTOWO
W Zakładzie Projektowania i Nadzoru Budowlanego

SPIS ZAWARTOŚCI

PROJEKTU BUDOWLANEGO

I. MATERIAŁY WYJŚCIOWE DO OPRACOWANIA PROJEKTU

1. Oświadczenie projektantów
2. Wypis i Wyrys z Miejscowego Planu Zagospodarowania Przestrzennego wsi Sztutowo, gmina Sztutowo
3. Decyzja Wójta Gminy o środowiskowych uwarunkowaniach zgody na realizację przedsięwzięcia
4. Wytyczne Techniczne Telekomunikacji Polskiej S.A. na usunięcie kolizji do projektu budowy ul. Kanałowej
5. Warunki Przyłączenia ENERGA - OPERATOR S.A. do sieci elektroenergetycznej oświetlenia ul. Kanałowej
6. Uproszczony Wypis z Rejestru Gruntów
7. Uprawnienia do projektowania inż. Wincenty Kulbacki
8. Zaświadczenie o przynależności do PIIB inż. Wincentego Kulbackiego
9. Uprawnienia do projektowania inż. Zbigniew Kuśmierz
10. Zaświadczenie o przynależności do PIIB inż. Zbigniewa Kuśmierz
11. Uprawnienia do projektowania mgr inż. Waldemar Engelgardt
12. Zaświadczenie o przynależności do PIIB mgr inż. Waldemara Engelgardta
13. Uprawnienia do projektowania Jerzy Gorbacz
14. Zaświadczenie o przynależności do PIIB Jerzego Gorbacza
15. Uprawnienia do projektowania Rolanda Zarzyckiego
16. Zaświadczenie o przynależności do PIIB Rolanda Zarzyckiego

II. PROJEKT ZAGOSPODAROWANIA TERENU

1. Część opisowa
2. Część graficzna
 - plan orientacyjny
 - plan sytuacyjny z uzbrojeniem terenu skala 1:500
3. Uzgodnienia
 - Centralny Wodociąg Żuławski w Nowym Dworze Gdańskim
 - Zarząd Dróg Powiatowych w Nowym Dworze Gdańskim
 - Zakład Komunalny Związku Komunalnego „Mierzeja w Stegnie
 - Koncern „ENERGA” Rejon Energetyczny w Malborku
 - TP S.A. Pion Sieci Obszar w Gdańsku
 - Pomorski Wojewódzki Konserwator Zabytków w Gdańsku
 - Właściciele działek
 - dz. Nr 316/3 Henryka i Ryszard Mrozek – Gliszczyński
 - dz. Nr 327/1 Jarosław Grudkowski, Zdzisław Grudkowski
 - dz. Nr 341/2 Gminna Spółdzielnia „Samopomoc Chłopska”
 - dz. Nr 343 Barbara i Janusz Fila
 - dz. Nr 345/2 Ewa i Andrzej Parafiniuk

III. PROJEKT DROGOWY

1. Część opisowa
 - Opis techniczny
 - Załączniki
 - nr 1 – WYKAZ ZJAZDÓW
 - nr 2 – SPECYFIKACJE TECHNICZNE WYKONANIA I ODBIORU ROBÓT
 - nr 3 – PRZEDMIAR ROBÓT

2. Część graficzna

- | | |
|---------------------------|-------------------|
| - Plan sytuacyjny | skala 1: 500 |
| - Przekrój podłużny | skala 1: 50/500 |
| - Przekroje poprzeczne | skala 1: 20/200 |
| - Przekroje konstrukcyjne | skala 1: 50, 1:10 |

STAROSTWO POWIATOWE
KOORDYNACJA UZGADNIANIA DOKUMENTACJI
PROJEKTOWEJ
82-100 NOWY DWÓR GDAŃSKI
UL. SIKORSKIEGO 23
TEL.: 55-247-46-98

BIURO INWESTYCYJNE PROJEKTOWANIE I NADZORY
WINCENTY KULBACKI NIP: 5760016343
82-300 Elbląg ul. Jana III Sobieskiego 25

Waga znak.: z dnia: 2009.05.27
Wniosek nr ZUD-57/2009 z dnia 2009.05.27

OPINIA

Na podstawie art. 28 ust.1 ustawy z dnia 17 maja 1989 r. - Prawo geodezyjne i kartograficzne (Dz. U. z 2000 r. Nr 100, poz. 1065 i Nr 120, poz. 1268), § 11 ust.1 rozporządzenia Ministra Rozwoju Regionalnego i Budownictwa z dnia 2 kwietnia 2001 r. w sprawie geodezyjnej ewidencji sieci uzbrojenia terenu oraz zespołów uzgadniania dokumentacji projektowej (Dz. U. z 2001 r. Nr 38, poz. 455) oraz Zarządzenia Starosty Nowodworskiego z dnia 30 czerwca 2003 r. Nr 48/2003 - Zespół Uzgadniania Dokumentacji Projektowej:

UZGADNIA

POPRAWA JAKOŚCI TERENÓW PRZEZNACZONYCH POD INWESTYCJE GOSPODARCZE, BUDOWA ULICY KANAŁOWEJ W SZTUTOWIE WRAZ Z INFRASTRUKTURĄ

Lokalizacja obiektu: Obręb: Sztutowo, dz.: , Sztutowo, dz.: 316/1, 316/3, 317, 318, 320/2, 327/1, 327/2, 327/5, 329, 330/1, 334/4, 340/2, 341/2, 341/11, 343, 344/2, 466/3

Inwestor realizowanego obiektu: GMINA SZTUTOWO
82-110 Sztutowo ul. Gdańska 55

UWAGI I ZALECENIA do opinii WG. ZUD-57/2009

1. Uzgodnienie zachowuje ważność przez okres 3 lat od dnia wydania.
2. Uzgodnienie traci ważność gdy inwestor lub organ administracji architektoniczno-budowlanej a także organ nadzoru budowlanego powiadomią o utracie ważności, zmianie lub uchyleniu decyzji:
 - o warunkach zabudowy i zagospodarowania terenu wydanej przed dniem 11 lipca 2003 r., o warunkach zabudowy, o ustaleniu lokalizacji inwestycji celu publicznego, o zatwierdzeniu projektu budowlanego, o pozwoleniu na budowę.
3. Przed wejściem w teren należy uzyskać zgodę właścicieli gruntów na ułożenie przewodów uzbrojenia podziemnego na ich nieruchomościach.
4. Inwestorzy są obowiązani do zapewnienia wyznaczenia przez jednostki uprawnione do wykonywania prac geodezyjnych, usytuowania w terenie obiektów budowlanych wymagających pozwolenia na budowę.
5. Po zrealizowaniu niniejszego obiektu, należy zlecić uprawnionej jednostce wykonawstwa geodezyjnego inwentaryzację powykonawczą (w przypadku przewodów podziemnych przed ich zasypaniem).
6. Inne uwagi i zalecenia wynikające z protokołu posiedzenia ZUDP:

Bez uwag.


Przewodniczący Zespołu Uzgadniania
Dokumentacji Projektowej/

I. MATERIAŁY WYJŚCIOWE DO OPRACOWANIA PROJEKTU

1. Oświadczenie projektantów
2. Wypis i Wyrys z Miejscowego Planu Zagospodarowania Przestrzennego wsi Sztutowo, gmina Sztutowo
3. Decyzja Wójta Gminy o środowiskowych uwarunkowaniach zgody na realizację przedsięwzięcia
4. Wytyczne Techniczne Telekomunikacji Polskiej S.A. na usunięcie kolizji do projektu budowy ul. Kanałowej
5. Warunki Przyłączenia ENERGA - OPERATOR S.A. do sieci elektroenergetycznej oświetlenia ul. Kanałowej
6. Uproszczony Wypis z Rejestru Gruntów
7. Uprawnienia do projektowania inż. Wincenty Kulbacki
8. Zaświadczenie o przynależności do PIIB inż. Wincentego Kulbackiego
9. Uprawnienia do projektowania inż. Zbigniew Kuśmierz
10. Zaświadczenie o przynależności do PIIB inż. Zbigniewa Kuśmierz
11. Uprawnienia do projektowania mgr inż. Waldemar Engelgardt
12. Zaświadczenie o przynależności do PIIB mgr inż. Waldemara Engelgardta
13. Uprawnienia do projektowania Jerzy Gorbacz
14. Zaświadczenie o przynależności do PIIB Jerzego Gorbacza
15. Uprawnienia do projektowania Rolanda Zarzyckiego
16. Zaświadczenie o przynależności do PIIB Rolanda Zarzyckiego

OŚWIADCZENIE

Oświadczam, że projekt budowlany „Poprawa jakości terenów przeznaczonych pod inwestycje gospodarcze” - Budowa ulicy Kanałowej w Sztutowie wraz z infrastrukturą” został sporządzony zgodnie z obowiązującymi przepisami oraz zasadami wiedzy technicznej.

inż. Zbigniew Kuśmierz
wykwalifikowany inżynier z wykształceniem
w specjalności: inżynieria budowlana
nr 344/0001
zawieszony do czasu wycofania z wykonywania
w specjalności: inżynieria budowlana
wzrost i kwalifikacje: 1980 r. urodz.
nr 1734-0001 nr 1734/0001
RZECZPOSPOLITA POLSKA
W ZAKRESIE NADZORU nad budowlami

Projektant

inż. Wiesław Kulbarcki
wykwalifikowany inżynier z wykształceniem
w specjalności: inżynieria budowlana
nr 344/0001
zawieszony do czasu wycofania z wykonywania
wzrost i kwalifikacje: 1980 r. urodz.
nr 1734-0001 nr 1734/0001
RZECZPOSPOLITA POLSKA
W ZAKRESIE NADZORU nad budowlami

PROJEKTANT

Jerzy Gorbacz
nr 344/0001

inż. inż. Włodzisław Engelhardt
wykwalifikowany inżynier z wykształceniem
w specjalności: inżynieria budowlana
nr 344/0001
zawieszony do czasu wycofania z wykonywania
wzrost i kwalifikacje: 1980 r. urodz.
nr 1734-0001 nr 1734/0001
RZECZPOSPOLITA POLSKA
W ZAKRESIE NADZORU nad budowlami

spr. ZP.7337-15/09

WYPIS I WYRYS

Z

MIEJSCOWEGO PLANU ZAGOSPODAROWANIA PRZESTRZENNEGO WSI SZTUTOWO, Gmina Sztutowo

Uchwalonego uchwałą Nr V/26 07 Rady Gminy Sztutowo w dniu 12.04.2007roku,
ogłoszony w Dzienniku Urzędowym Województwa Pomorskiego z dnia 8 czerwca
2007r. Nr 105, poz. 1711.

**Wypis i wyrys dotyczy terenu działek nr 316/1, 316/3, 317, 318, 320/2, 327/1, 327/2,
327/5, 329, 330/1, 334/4, 340/2, 341/2, 341/11, 343, 344/2, 466/3, 345/2, położonych
w obrębie geodezyjnym Sztutowo, gmina Sztutowo**

z up. Woj. Gminy

Bożena M. Jakubowska
Sekretarz Gminy

ROZDZIAŁ I

Ustalenia podstawowe.

§ 1

4. Uchwała się Miejscowy Plan Zagospodarowania Przestrzennego wsi Sztutowo w granicach opracowania oznaczonych na rysunku planu – załączniku nr 1 do uchwały.
5. Ustalenia planu obejmują obszar znajdujący się w granicach opracowania, oznaczony na rysunku planu załączniku nr 1a i 1b.
6. Integralną część niniejszej uchwały stanowią:
 - 1) załącznik nr 1 - rysunek planu: w tym nr 1a, rysunek w skali 1:2000 obejmujący obszar zainwestowany wsi Sztutowo i nr 1b, rysunek w skali 1:5000, obowiązujące w zakresie określonym w uchwale i na rysunkach,
 - 2) załącznik nr 2 – sposób rozpatrzenia uwag do projektu planu;
 - 3) załącznik nr 3 - o sposobie realizacji i terminów finansowania inwestycji z zakresu infrastruktury technicznej, które należą do zadań własnych gminy.
7. Rada Gminy Sztutowo stwierdza, że ustalenia niniejszego planu są zgodne ze „Studium uwarunkowań i kierunków zagospodarowania Gm. Sztutowo uchwalonego uchwałą nr XXII/134/97 Rady Gminy Sztutowo z dnia 26 lutego 1997 r. zmienionego uchwałą nr XXII/144/04 Rady Gminy Sztutowo z dnia 30 listopada 2004 r.

§ 2

Ilekość w przepisach niniejszej uchwały jest mowa o:

1. Akcentcie architektonicznym – oznacza to wyróżnienie wskazanego miejsca w odniesieniu do wysokości bryły budynku oraz kompozycji elewacji czy odmiennego materiału itp.
2. Architekturze regionalnej – rozumie się przez to architekturę tego terenu charakteryzującą się zastosowaniem „muru pruskiego”, elementami konstrukcyjnymi zwieńczenia dachu widocznymi w szczycie budynku takimi jak: sterczynki, rzeźbione gzymsy, zastosowanie wycinanych w drewnie koronek oraz wejścia do budynku w formie ganku, którego kalenica ustawiona jest prostopadle do kalenicy głównej itp.
3. Działalności gospodarczej – należy przez to rozumieć szeroko pojęty wachlarz usług, wytwórczości, produkcji, handlu oraz funkcji magazynowej.
4. Działce budowlanej – rozumie się przez to nieruchomości gruntową lub działkę gruntu, której wielkość, cechy geometryczne, dostęp do drogi publicznej oraz wyposażenie w urządzenia infrastruktury technicznej spełniają wymogi realizacji obiektów budowlanych wynikające z odrębnych przepisów.
5. Elewacji prestiżowej – oznacza to, że projekt i wykonanie wskazanej w planie elewacji winno posiadać wysokie walory architektoniczne i estetyczne.
6. Intensywności zabudowy – należy przez to rozumieć iloraz powierzchni wszystkich kondygnacji nadziemnych do powierzchni działki budowlanej, liczonych w m².
7. Inwestycji celu publicznego – należy przez to rozumieć działania o znaczeniu lokalnym i ponadlokalnym stanowiące realizację celów, o których mowa w art. 6 ustawy o gospodarce nieruchomościami.
8. Linii rozgraniczającej przestrzeń publiczną – należy przez to rozumieć linie wyznaczające tereny niezbędne pod: drogi publiczne wraz z urządzeniami pomocniczymi takie jak place, chodniki, ścieżki rowerowe, zieleńce i tereny zieleni parkowej.
9. Ładzie przestrzennym – rozumie się przez to takie ukształtowanie przestrzeni, które tworzy harmonijną całość oraz uwzględnia w uporządkowanych relacjach wszelkie uwarunkowania i wymagania funkcjonalne, społeczno-gospodarcze, środowiskowe, kulturowe oraz kompozycyjno-estetyczne.
10. Modernizacji – w zakresie pojęciowym „modernizacja” mieści się remont, rozbudowa i przebudowa istniejącego obiektu.
11. Nieustalonej linii rozgraniczającej tereny o tym samym sposobie użytkowania – należy przez to rozumieć, że dopuszczalna jest korekta linii podziału wewnętrznego terenu, jeżeli wynika to z konkretnych potrzeb zagospodarowania działki oraz nie zmienia zasadniczy sposób ustalonego podziału, tzn. zostanie zachowany zasadniczy kierunek podziału terenu pokazany na rysunku planu i jego dostępność do drogi, natomiast szerokość działek może być różna w tym niejednorodna.
12. Nieustalonej linii rozgraniczającej tereny o różnym sposobie użytkowania – należy przez to rozumieć, że dopuszczalna jest korekta linii podziału terenu o różnych funkcjach i różnym sposobie zagospodarowania, jeżeli wynika to z konkretnych potrzeb zagospodarowania działki i nie zmienia zasadniczy sposób ustalonego podziału.
13. Nieprzekraczalnej linii zabudowy – oznacza to linię zabudowy, której nie można przekroczyć, a która określa teren pod zabudowę wewnątrz działki.
14. Obiekcie – należy przez to rozumieć jednostkę gospodarczą lub zespół jednostek stanowiący całość zainwestowania i zagospodarowania jednej działki budowlanej.
15. Obowiązującej linii rozgraniczającej tereny o różnym sposobie użytkowania – należy przez to rozumieć granicę nieprzekraczalną dla terenów, których przeznaczenie jest inne niż na terenie sąsiednim.
16. Obowiązującej linii rozgraniczającej tereny o tym samym sposobie użytkowania – należy przez to rozumieć obowiązującą linię podziałów wewnętrznych terenu na działki o jednorodnym przeznaczeniu.
17. Obszarze przestrzeni publicznej – należy przez to rozumieć obszar o szczególnym znaczeniu dla zaspokojenia potrzeb mieszkańców, poprawy jakości ich życia i sprzyjający nawiązaniu kontaktów społecznych ze względu na jego położenie oraz cechy funkcjonalno-przestrzenne.

Zgodność Odpisu z Wznowieniem
z oryginałem stwierdzam
Sztutowo, dnia 21.05.2024 r.
[podpis i pieczęć]

URZĄD GMINY
ul. 11-go Listopada, 84-100 Sztutowo
tel. 756 247 64 51, 247 61 60
247 61 24, fax 756 247 63 99
e-mail: gmina@szutowo.pl

SECRETARY GMINY
[podpis]
Barbara-Mościszewska

ZA ZGODNOŚĆ
Z ORYGINAŁEM

-6-

18. Ograniczenia uciążliwości – oznacza to, że zasięg uciążliwości dla środowiska będący skutkiem prowadzonej działalności gospodarczej musi być bezwzględnie ograniczony do granic własności obszaru, do którego inwestor posiada tytuł prawny, a znajdujące na tym terenie obiekty, oraz ich pomieszczenia przeznaczone na pobyt ludzi, winny być wyposażone w techniczne środki ochrony przed tymi uciążliwościami.
19. Parku leśnym – oznacza to adaptację istniejącego lasu do udostępnienia go pieszym i rowerzystom, wzmocnienie nawierzchni dla ochrony systemu korzeniowego drzew na udostępnionych istniejących duktach leśnych, ustawieniu ławek, koszy na śmieci oraz oświetlenia.
20. Powierzchni biologicznie czynnej – rozumie się przez to część działki budowlanej na gruncie rodzimym, która pozostaje niezabudowana powierzchniowo lub kubaturowo w głąb gruntu, na nim oraz nad nim; nie stanowiąca nawierzchni dojazdów i dojeżdżających, pokryta trwałą roślinnością lub użytkowana rolniczo. Typową powierzchnią biologicznie czynną stanowią tereny zieleni towarzyszące zabudowie, w tym ogrody, sady, zadrzewienia, zakrzewienia, trawniki, zbiorniki wodne powierzchniowe, uprawy rolne. Nie uznaje się za powierzchnię biologicznie czynną: zieleni projektowanej na dachach i ścianach budynków oraz budowli naziemnych i podziemnych, nawierzchni zwirowych, grysowych i ażurowych.
21. Przepisach szczególnych – należy przez to rozumieć przepisy ustaw wraz z aktami wykonawczymi oraz ograniczenia w dysponowaniu terenem, wynikające z prawomocnych decyzji administracyjnych.
22. Rysunku planu – należy przez to rozumieć rysunek stanowiący załącznik graficzny nr 1 do niniejszej uchwały.
23. Terenie – rozumie się przez to teren o określonym w planie przeznaczeniu, wyznaczony na rysunku planu liniami rozgraniczającymi oraz oznaczony symbolem (literami lub literami i cyframi).
24. Terpie – należy przez to rozumieć teren sztucznie podwyższony dla usytuowania budynku na terenach zagrożonych powodzią.
25. Uciążliwości – należy przez to rozumieć zespół negatywnych bodźców (będących skutkiem określonej działalności) pogarszających warunki życia mieszkańców poprzez obniżenie standardów środowiska.
26. Usługach – należy przez to rozumieć obiekty usługowe wolnostojące lub wbudowane lokale usługowe, służące funkcji usługowej w zakresie handlu detalicznego, gastronomii, administracji publicznej, rzemiosła, z wyłączeniem obsługi technicznej i naprawy pojazdów mechanicznych, sprzedaży paliw do pojazdów, handlu hurtowego, a także usług wymagających bazy pojazdów mechanicznych.
27. Ustalonej linii zabudowy – oznacza to obowiązującą frontową linię zabudowy obiektów mieszkalnych, usługowych oraz o funkcji mieszanej (nie dotyczy budynków gospodarczych); dopuszcza się przesunięcie przed linią zabudowy, zgodnie z obowiązującym prawem budowlanym, schodów ganku zadaszenia lub innych drobnych elementów elewacji budynku.

§ 3

Celem regulacji zawartych w miejscowym planie zagospodarowania przestrzennego jest:

1. Ustalenie przeznaczenia terenów pod określone funkcje.
2. Ustalenie zasad ochrony i kształtowania ładu przestrzennego.
3. Ustalenie zasad ochrony środowiska, przyrody i krajobrazu kulturowego.
4. Ustalenie zasad ochrony dziedzictwa kulturowego i zabytków w tym granice pomników zabytki.
5. Ustalenie wymagań wynikających z potrzeb kształtowania przestrzeni publicznych.
6. Ustalenie parametrów i wskaźników kształtowania zabudowy oraz zagospodarowania terenu, w tym ustalenie linii zabudowy, gabarytów obiektów oraz wskaźników intensywności zabudowy.
7. Ustalenie granic i sposobów zagospodarowania terenów zagrożonych powodzią.
8. Określenie szczegółowych zasad i warunków scalania i podziału nieruchomości objętych planem miejscowym.
9. Określenie szczegółowych warunków zagospodarowania terenów oraz ograniczenia w ich użytkowaniu, w tym zakaz zabudowy.
10. Ustalenie zasad modernizacji, rozbudowy i budowy systemów komunikacji i infrastruktury technicznej.
11. Sposób i termin tymczasowego zagospodarowania, urządzania i użytkowania terenów.
12. Stawki procentowe, na podstawie których ustala się opłatę, o której mowa w art. 36 ust. 4 ustawy o planowaniu i zagospodarowaniu przestrzennym.

Wszystkie wyżej wymienione punkty określone są w Rozdziale II, Ustalenia szczegółowe, zapisane w poszczególnych kartach terenu, których numeracja odpowiada numeracji na rysunku planu.

Na obszarze opracowania nie występują:

13. Tereny górnicze ustalone na podstawie przepisów odrębnych oraz zagrożonych osuwaniem się mas ziemnych a także zabudowa wskazana do rehabilitacji.

§ 4

Ustala się, że głównymi funkcjami terenu dla obszaru objętego planem są:

1. Funkcja mieszkaniowa.
2. Funkcja turystyczno – rekreacyjna.
3. Funkcja usług podstawowych.
4. Funkcje ochronne, realizowane zgodnie z warunkami, o których mówią ustalenia szczegółowe zawarte w karcie terenu.

Zgodność Odpisu - Wzrostu
z oryginalnym dokumentem

Szutowo, dnia 23.03.2023.

podpis i pieczęć

URZĄD GMINY
Szutowo 10
54-240 Szutowo
tel. 71 242 81 11 fax 71 242 81 20
242 81 24 lub 71 242 81 20
e-mail: szutowo@gmina.szutowo.pl

SEKRETARZ GMINY

Berkart Miodziński

ZŁOŻONE
Z PŁATKĄ

§ 5

Ustalenia dotyczące komunikacji:

- Ustala się, że obsługa komunikacyjna terenu objętego opracowaniem oparta jest o system dróg, w których wyróżnia się:
 - ulicę o funkcji zbiorczej oznaczoną na rysunku planu symbolem 1KDZ, którą stanowić będzie docelowo projektowana obwodnica wsi;
 - ulicę o funkcji głównej oznaczoną na rysunku planu symbolem 3KDG (droga powiatowa nr 09103) i 4KDG (w ciągu drogi powiatowej nr 09171), które stanowią ul. Morska i część ul. Gdańskiej;
 - ulicę o funkcji zbiorczej oznaczoną na rysunku planu symbolem 2KDZ (w ciągu drogi wojewódzkiej nr 501) które stanowią część ul. Gdańskiej i ul. Zalewowa oraz 5KDG (w ciągu drogi powiatowej nr 09173);
 - ulicę o funkcji lokalnej oznaczoną na rysunku planu symbolem KDL, które stanowią ulice: Kanałowa, Krótka, Leśna, Obozowa, Szkolna, Jagodowa, Bursztynowa, Przemysłowa oraz ul. projektowana na kierunku północ - południe;
 - ulicę o funkcji dojazdowej oznaczoną na rysunku planu symbolem KDD;
 - ulicę pieszo - jezdnie oznaczoną na rysunku planu symbolem KDX;
 - oraz ulicę wewnętrzną oznaczoną na rysunku planu symbolem KDW.
- Na terenie inwestycji dla nowej zabudowy oraz tej podlegającej rozbudowie, przebudowie lub zmianie sposobu użytkowania obiektów ustala się obowiązek zapewnienia miejsc parkingowych w ilościach:
 - dla usług biur i handlu - 3 miejsca parkingowe na 100 m² powierzchni użytkowej budynków, nie mniej jednak niż 2 stanowiska na jeden obiekt usługowy;
 - dla gastronomii - 3 miejsca parkingowe na 10 miejsc konsumpcyjnych;
 - dla zabudowy mieszkaniowej jednorodzinnej - min 1 miejsce parkingowe na 1 mieszkanie;
 - dla terenów rekreacji i sportu - 10 miejsc parkingowych na 100 użytkowników;
 - dla zabudowy pensjonatowej i hoteli - 1 miejsce na 3 łóżka;
 - dla pokoi gościnnych w zabudowie mieszkaniowej jednorodzinnej - 1 miejsce parkingowe na 1 pokój gościnny;
 - dla budynków wielorodzinnych - 1 miejsce parkingowe na jedno mieszkanie;
 - dla zakładów produkcyjnych i rzemiosła - 3 miejsca parkingowe na 10 zatrudnionych;
 - dla pola namiotowego - 1 miejsce parkingowe na 1 namiot.
- Minimalna szerokość ścieżek rowerowych wynosi 1,6 m dla ścieżki jednokierunkowej oraz 2,0 m dla ścieżki dwukierunkowej.
- Ustala się obowiązek zapewnienia dojazdu do terenów rolnych i leśnych.
- Utrzymuje się istniejące zjazdy z dróg publicznych, chyba że projektowana jest korekta zjazdu zaznaczona na rysunku planu.
- Utrzymuje się istniejące drogi dojazdowe do zabudowań i urządzeń, przebiegające po terenach prywatnych.
- Wszystkie drogi projektowane na nowych terenach, z wyjątkiem obwodnicy Stegna - Kryulca Morska, winny być projektowane tak, aby rzędna nawierzchni (w osi jezdni) była równa lub wyższa niż 1,0 m n.p.m.
- Projektowana obwodnica wsi (droga 1KDZ) winna być zaprojektowana na rzędnej min. 2,20 n.p.m. oraz tak, aby dla terenów położonych po jej północnej stronie stanowiła jednocześnie zabezpieczenie przed powodzią.
- Przy przebudowie drogi powiatowej Sztutowo - Grochowo należy dostosować wysokość w osi nawierzchni do poziomu min. 2,20 m n.p.m.
- Nowe ogrodzenia od strony dróg sytuować w linii rozgraniczającej drogę lub na terenie własnej działki.
- Dopuszcza się budowę nowych dróg wewnętrznych, niewymierzonych w planie, jeżeli będą one zapewniały dojazd do poszczególnych wydzielonych działek.
- Wprowadzenie zmiany funkcji i klasyfikacji dróg oraz ich parametrów zgodnie z przepisami szczególnymi nie jest sprzeczne z planem.
- Dopuszcza się realizację sieci infrastruktury technicznej w liniach rozgraniczających dróg za zgodą zarządcy drogi i na warunkach przez niego określonych.

§ 6

Ustalenia ogólne w zakresie ochrony i kształtowania fauny przestrzennej:

- Cechy elementów zagospodarowania przestrzennego podlegające ochronie:
 - teren byłego obozu zagłady obecnie „Museum Stutthof”;
 - zabudowa zabytkowa wpisana do rejestru zabytków;
 - zabudowa o wybitnych walorach kulturowych;
 - zachowany historyczny układ urbanistyczny wsi;
 - dominanty w postaci zabytków przyrody oraz ciekawe wizualnie elementy zagospodarowania zieleni;
 - zbiorniki i ciekł wód śródlądowych i otaczająca je zieleń;
 - strefy ekspozycji widoków, dominant urbanistycznych i kompozycji przestrzennych.
- Elementy zagospodarowania przestrzennego wymagające kształtowania:
 - dostosowanie nowej zabudowy do walorów historycznych wsi;

ZA ZGODNOŚĆ
Z ORYGINAŁEMZgodność Odcisku -
z oryginałem stwierdzamMiejscowy Plan Zagospodarowania Przestrzennego Wsi Sztutowo
data: 20.03.2023 r.GMINA SZTUTOWO
ul. Sztutowa 4, 05-120 Sztutowo
tel. 22 647 81 11, 241 81 52
fax 22 647 81 52

NIEKETA SZTUTOWO

Barbara Modzelewska

- 2) sieci dróg publicznych (zbiorczych, lokalnych i dojazdowych), wewnętrznych oraz ciągów pieszych i ścieżek rowerowych;
- 3) obiektów małej architektury;
- 4) miejsca instalacji nośników reklamowych;
- 5) zespoły zieleni wysokiej i niskiej.

§ 7

1. Ustalenia ogólne dotyczące zasad ochrony środowiska przyrodniczego:

- 1) W granicach opracowania znajduje się obszar Parku Krajobrazowego Mierzeja Wiśłana, oraz projektowany obszar Natura 2000- ostoja siedliskowa PLH 280007 „Zalew Wiślany” – granice oznaczono na załączniku nr 1a i 1b w obszarze parku obowiązują zasady ochrony przyrody oraz zakaz ustawiania reklam

Ponadto ustala się na terenie opracowania:

- 2) zakaz lokalizacji wszelkich inwestycji naruszających w znaczny sposób równowagę przyrodniczą i naturalne walory terenu;
- 3) ochrona istniejących zespołów leśnych;
- 4) zakaz regulacji naturalnych cieków oraz stosunków wodnych;
- 5) zachowanie zieleni nieurządzonej wzdłuż cieków wodnych;
- 6) ochrona i utrzymanie istniejących skupisk zadrzewień i zakrzewień;
- 7) dopuszczenie zalesienia nieużytków i gruntów rolnych o słabych warunkach glebowych;
- 8) zachowanie, konserwacja i uzupełnienie szpalerów drzew wzdłuż drogi wojewódzkiej, w przypadku konieczności utrzymania bezpieczeństwa ruchu dopuszcza się wycinkę drzew przy zachowaniu przepisów odrębnych;
- 9) przy terenach przyjazdowych lokalizacja urządzonych miejsc obsługi turystów, realizacja obiektów publicznych (w których m.in. znajdują się toalety, prysznice i przebieralnie), ustawienie pojemników na odpady stałe;
- 10) sytuowanie ogrodzeń w odległościach nie mniejszych niż 3,0 m od korony rowów melioracyjnych;
- 11) ochrona istniejących cieków wodnych z zapewnieniem budowy przepustów pod projektowanymi drogami;
- 12) zakaz zasypywania rowów melioracyjnych;
- 13) zachowanie powierzchni biologicznie czynnej dla terenów istniejącej i projektowanej zabudowy, zgodnie z ustaleniami szczegółowymi;
- 14) zakaz lokalizacji zabudowy na terenach w granicach międzywala rzeki Wisły Królewieckiej, z wyjątkiem obiektów i urządzeń dopuszczonych w szczegółowych ustaleniach planu;
- 15) zakaz odprowadzania nie oczyszczonych ścieków do wód powierzchniowych;
- 16) zakaz budowy zakładów i obiektów stwarzających zagrożenie dla życia lub zdrowia ludzi;
- 17) zakaz budowy obiektów i zakładów o szkodliwym wpływie na środowisko;
- 18) ochronę wód i gleby przed zanieczyszczeniem w związku z prowadzeniem gospodarki rolnej;
- 19) możliwość budowy rowów melioracyjnych zgodnie z przepisami szczególnymi;
- 20) możliwość wykorzystania wód powierzchniowych i podziemnych do celów gospodarczych zgodnie z przepisami szczególnymi.

§ 8

1. W zakresie ochrony krajobrazu kulturowego ustala się:

- 1) utrzymanie charakterystycznych cech architektonicznych zabudowy w obiektach modernizowanych i nowoprojektowanych;
- 2) zachowanie istniejących dominant kompozycji przestrzennych;
- 3) zachowanie i ochronę zwartych kompleksów leśnych.

§ 9

Ustalenia dotyczące zasad ochrony dziedzictwa kulturowego, zabytków i dóbr kultury współczesnej:

1. Ochronie Wojewódzkiego Konserwatora Zabytków podlegają obiekty wpisane do rejestru zabytków:

- 1) teren byłego obozu koncentracyjnego Stutthof wraz z zabudowaniami i układem drożnym; układem zieleni i pozostałościami urządzeń obozowych; nr wpisu do rejestru zabytków: 214/92 z dnia 19.02.1992 r.;
- 2) budynek mieszkalny wraz z budynkiem gospodarczym ul. Gdańska 31; nr wpisu do rejestru zabytków: 231/92 z dnia 18.11.1992 r.;
- 3) budynek dawnej szkoły wraz z budynkiem gospodarczym ul. Szkolna 13b; nr wpisu do rejestru zabytków: 215/92 z dnia 27.10.1992 r.;
- 4) most drogowy zwodzony na Wiśle Królewieckiej w ciągu drogi nr 09171; nr wpisu do rejestru zabytków: 471/95 z dnia 03.07.1995 r.

Dla obiektów wpisanych do rejestru zabytków obowiązują:

- 1) zachowanie układu przestrzennego ujętego w rejestrze zabytków;
- 2) uzgadnianie i opiniowanie wszelkich poczynąń inżynierskich, budowlanych i innych przez Wojewódzkiego Konserwatora Zabytków; obowiązuje każdorazowo występowanie o szczegółowe wytyczne konserwatorskie i opinie przed podjęciem decyzji o jakiegokolwiek działalności;
- 3) ochrona substancji obiektów: bryły, formy architektonicznej, historycznego układu wnętrza, detalu architektonicznego, stolarki okiennej i drzwiowej, pokrycia dachowego, kolorystyki oraz stosowania odpowiednich materiałów budowlanych (dla dopuszczonych działań budowlanych poniżej w pkt. 4.);

Zgodność Odpisu
z oryginałem stwierdzam
Sztutowo, dnia 27.02.2008 r.
podpis i pieczęć

URZĄD GMINY
82-110 Sztutowo, ul. Gdańska 50
tel. 247 247 81 01, 247 81 82
247 81 24 fax 247 81 50

SECRETARIAT GMINY

- 4) uzyskanie pozwolenia konserwatora w formie decyzji administracyjnej dla wszelkich prac budowlanych, nowych podziałów geodezyjnych oraz zmian sposobu użytkowania obiektu lub zespołu obiektów;
- 5) utrzymywanie obiektu w dobrym stanie technicznym;
- 6) wycinka i prace pielęgnacyjne drzewostanu, a także nowe posadzenia komponowane, wymagają pozwolenia w formie decyzji administracyjnej wydanej przez właściwego Wojewódzkiego Konserwatora Zabytków.
2. Na obszarze miejscowości Szutowo w obrębie ulic Zalewowej i Szkolnej (jak pokazano na rysunku planu) ustanawia się strefę ochrony konserwatorskiej „A”. Do podstawowych działań w strefie „A” należą:
 - 1) zachowanie rozplanowania ulic i placów, z zachowaniem szerokości, linii historycznej zabudowy i wysokości ścian;
 - 2) zachowanie historycznych podziałów działek;
 - 3) restauracja budynków zabytkowych i budynków o lokalnej wartości kulturowej;
 - 4) zakaz wszelkiej działalności inżynierskiej, budowlanej i innej związanej z pracami ziemnymi (np. kopanie studni, melioracji);
 - 5) zachowanie istniejącego układu topograficznego wraz z obiektami wpisanymi do rejestru zabytków i ujętymi w ewidencji;
 - 6) ograniczanie i docelowa eliminacja ciężkiego (transzytowego) ruchu kołowego;
 - 7) w przypadku podjęcia jakiegokolwiek działania na terenie objętym granicami strefy, a wynikającej ze sposobu użytkowania terenu, obowiązuje występowanie o szczegółowe wytyczne do Wojewódzkiego Konserwatora Zabytków;
 - 8) dopuszcza się odstępstwo od w/w ustaleń po uzyskaniu zgody właściwego organu ochrony zabytków.
3. Ustanawia się strefę ochrony konserwatorskiej „B” – w obrębie ulicy Gdańskiej – od centrum do muzeum Stutthof, w obrębie ulicy Obozowej oraz w obrębie ulicy Kanałowej (jak pokazano na rysunku planu); dla strefy dopuszcza się inwestowanie pod określonymi warunkami:
 - 1) zachowanie stanowiska ujętego w ewidencji Wojewódzkiego Konserwatora Zabytków;
 - 2) restauracja i modernizacja obiektów zabytkowych z dostosowaniem ich współczesnej funkcji do ich wartości zabytkowej;
 - 3) dostosowanie nowej zabudowy w zakresie skali i bryły do zabudowy historycznej;
 - 4) wykorzystanie w nowo wznoszonych obiektach tradycyjnych, charakterystycznych dla regionu materiałów elewacyjnych i pokryć dachowych;
 - 5) zachowanie zasadniczych elementów rozplanowania historycznego;
 - 6) opiniowanie wszelkich poczynań inżynierskich, budowlanych i innych przez służbę ochrony zabytków;
 - 7) właściciele, użytkownicy terenu i inwestorzy zobowiązani są do zawiadomienia Wojewódzkiego Konserwatora Zabytków o podjęciu działań inwestycyjnych związanych z pracami ziemnymi, z wyprzedzeniem minimum miesięcznym, w celu umożliwienia wykonania archeologicznych badań ratunkowych oraz zsynchronizowania robót inwestycyjnych z nadzorem archeologiczno-konserwatorskim.
4. Wokół terenu dawnego obozu koncentracyjnego KL Stutthof, ustanawia się strefę ochronną tak, jak zaznaczono na rysunku planu - załączniku nr 1a, na terenie której istnieje wymóg uzyskania, przed pozwoleniem na budowę, pozytywnej opinii Wojewódzkiego Konserwatora Zabytków na prowadzenie wszelkich prac modernizacyjnych i inwestycyjnych lokalizowanych w strefie.
5. Na obszarze opracowania wyznacza się stanowiska archeologiczne. Obowiązuje:
 - 1) zachowanie stanowiska archeologicznego ujętego w ewidencji Wojewódzkiego Konserwatora Zabytków, stanowiącego ślad osady pradziejowej i osadnictwa średniowiecznego, dla którego wyznacza się strefę ochrony, oznaczonej na rysunku planu symbolem „A-OW”;
 - 2) zachowanie stanowiska archeologicznego oznaczonego na rysunku planu symbolem „OW”.
6. Na całym obszarze miejscowości Szutowo, osady której powstanie datuje się na okres wczesnego średniowiecza, ustala się strefę ochrony archeologicznej, dla której obowiązuje w przypadku znaleziska procedura zgodnie z obowiązującymi przepisami prawa. W strefie ochrony archeologicznej dopuszcza się inwestowanie pod określonymi warunkami:
 - 1) zachowanie stanowiska archeologicznego ujętego w ewidencji Wojewódzkiego Konserwatora Zabytków;
 - 2) uzgadnianie i opiniowanie wszelkich poczynań inżynierskich, budowlanych i innych przez Wojewódzkiego Konserwatora Zabytków; obowiązuje każdorazowo występowanie o szczegółowe wytyczne konserwatorskie i opinie przed podjęciem decyzji o jakiegokolwiek działaniu;
 - 3) rozpoczęcie prac ziemnych związanych z realizacją inwestycji uzależnia się od uzyskania stosownego zezwolenia od Wojewódzkiego Konserwatora Zabytków;
 - 4) w przypadku podjęcia decyzji o realizacji inwestycji na terenie objętym granicami strefy ochrony archeologicznej obowiązuje przeprowadzenie badań wyprzedzających proces przygotowania inwestycji; właściciele, użytkownicy terenu i inwestorzy zobowiązani są do zawiadomienia Wojewódzkiego Konserwatora Zabytków o podjęciu działań inwestycyjnych związanych z pracami ziemnymi z wyprzedzeniem minimum miesięcznym, wykonania badań archeologicznych oraz sporządzenia dokumentacji na koszt inwestora, w zakresie i rodzaju określonym w drodze decyzji wydanej przez Wojewódzkiego Konserwatora Zabytków.

Zgodność Odpisu z oryginałem stwierdzam
Szutowo, dnia 21.03.20...
podpis i pieczęć

URZĄD GMINY

ul. Wolności 14, 04-100 Szutowo
tel. 247 87 51, 247 87 52ZGODNOŚĆ
Z ORYGINAŁEM

SEKRETARZ GMINY

Barbara Maciejewska

-8-

7. Dla obiektów o zachowanych wartościach kulturowych wskazanych do indywidualnej ochrony oraz wpisanych do ewidencji konserwatora zabytków uszła się

SPIS OBIEKTÓW
znajdujących się w ewidencji WKZ

adres	obiekt	czas powstania	wiek
ul. Gdańska 23a	Kościół parafialny pw. Św. Wojciecha	19	pol
ul. Gdańska 1	dom mieszkalny	20	p
ul. Gdańska 3	dom mieszkalny	20	-2 pol.
ul. Gdańska 4	dom mieszkalny	20	p
ul. Gdańska 5	dom mieszkalny	20	p
ul. Gdańska 6	dom mieszkalny	20	p
ul. Gdańska 7	dom mieszkalny	20	p
ul. Gdańska 8	dom mieszkalny	19	p
ul. Gdańska 9	dom mieszkalny	20	p
ul. Gdańska 11	dom mieszkalny	20	p
ul. Gdańska 13	dom mieszkalny	20	p
ul. Gdańska 14	dom mieszkalny	20	p
ul. Gdańska 16	dom mieszkalny	20	p
ul. Gdańska 17	dom mieszkalny	20	p
ul. Gdańska 18	dom mieszkalny	19	p
ul. Gdańska 26	dom mieszkalny	19	3 ćw.
ul. Gdańska 27	dom mieszkalny	19	3 ćw.
ul. Gdańska 29	dom mieszkalny	19	3 ćw.
ul. Gdańska 28	dom mieszkalny	20	p
ul. Gdańska 31	dom mieszkalny	20	p
ul. Gdańska 33	dom mieszkalny	19	w
ul. Gdańska 35	dom mieszkalny	20	p
ul. Gdańska 36	budynek gospodarczy	20	p
ul. Gdańska 39	dom mieszkalny	19	p
ul. Gdańska 39	budynek gospodarczy	20	p
ul. Gdańska 41	dom mieszkalny	19	p
ul. Gdańska 43	dom mieszkalny	19	3 ćw.
ul. Gdańska 45	dom mieszkalny	20	p
ul. Gdańska 47	dom mieszkalny	19	p
ul. Gdańska 51	dom mieszkalny	19	p
ul. Gdańska 53	dom mieszkalny	20	p
ul. Gdańska 55	budynek Urzędu Gminy	20	1 ćw.
ul. Gdańska 57	dom mieszkalny, sklep	20	lata 30
ul. Gdańska 57	budynek użyteczności publicznej, dom mieszkalny	20	p
ul. Gdańska 61	dom mieszkalny	20	w
ul. Gdańska 65	dom wielobrodziny	19	lata 20
ul. Gdańska 65	budynek mieszkalno-usługowy	20	3 ćw.
ul. Kolejowa 2	dom mieszkalny	19	3 ćw.
ul. Kolejowa 5	dom mieszkalny	20	lata 20
ul. Kolejowa 6	dom mieszkalny	20	p
ul. Kolejowa 4	dom mieszkalny	20	p
ul. Krótka 3	budynek gospodarczy	20	lata 20
ul. Krótka 4	dom mieszkalny	20	lata 20
ul. Krótka 4	budynek gospodarczy	20	lata 20
ul. Leśna 1	dom mieszkalny	20	p
ul. Leśna 2	dom mieszkalny	20	p
ul. Leśna 7	dom mieszkalny	20	p
ul. Leśna 9	dom mieszkalny	20	p
ul. Leśna 11	dom mieszkalny	20	p
ul. Leśna 13	dom mieszkalny	20	p
ul. Leśna 4	dom mieszkalny	19	p
ul. Morska 1 (6)	dom mieszkalny	20	lata 20 - 30
ul. Muzyczna 6	d. budynek komendantury bud. administracyjnej Muzeum	20	1948 - 41

PSOZ-
534/79/92*

ZA ZGODNOŚĆ
Z OBYCZAJEM

URZĄD GMINY
ul. ...
24 70 01

SEKRETARZ GMINY
[Podpis]
[Data]

Zgodność Odpisu - WYKONANIE
z oryginałem stwierdzam
Szturowo, dnia 22.05.2014 r.
[Podpis]

ul. Muzealna	2	d. willa komendanta KL> Stutthof	20	1940 - 1942	PSOZ - 534/5/92*
ul. Muzealna	4	dom mieszkalny	20	1940 - 1941	PSOZ - 534/5/92*
ul. Muzealna	6	brama wjazdowa Muzeum Stutthof	20	1940 - 1941	PSOZ - 534/5/92*
ul. Muzealna	6	Wieża strażnicza II. Muzeum Stutthof	20	1939	PSOZ - 534/5/92
ul. Muzealna	2 - 6	ogrodzenie Muzeum Stutthof i bud. przyległych	20	1940 - 1941	PSOZ - 534/5/92
ul. Muzealna	6	brama Nowego Obozu Muzeum Stutthof	20	1942 - 43	PSOZ - 534/5/92*
ul. Muzealna	6	d. wartownia obozu Muzeum Stutthof	20	1940 - 1941	PSOZ - 534/5/92*
ul. Muzealna	6	d. brama śmierci b. obozu, Muzeum Stutthof	20	1939	PSOZ - 534/5/92*
ul. Muzealna	6	budynek krematorium obozowego, Muzeum Stutthof	20	1942 - 43	PSOZ - 534/5/92*
ul. Muzealna	6	komora gazowa, muzeum Stutthof	20	1943	PSOZ - 534/5/92*
ul. Muzealna	6	barak administracyjny, Muzeum Stutthof	20	1940	PSOZ - 534/5/92*
ul. Muzealna	6	d. budynek komendantury bud. administracyjny Muzeum Stutthof	20	1940 - 41	PSOZ - 534/5/92*
ul. Muzealna	6	barak 8 i 8a muzeum Stutthof	20	1939 - 40	PSOZ - 534/5/92*
ul. Muzealna	6	blok kobiecy Muzeum Stutthof mieszkalny	20	1939 - 1940	PSOZ - 534/5/92*
ul. Muzealna	6	Barak - kantyna Muzeum Stutthof	20	1940 - 1941	PSOZ - 534/5/92*
ul. Muzealna	6	zabud. Nowego Obozu Muzeum Stutthof	20	1942 - 43	PSOZ - 534/5/92*
ul. Muzealna	6	budynek gospodarczy	20	1940 - 41	PSOZ - 534/5/92*
ul. Muzealna	6	budynek gospodarczy - stolarnia. Muzeum Stutthof	20	1940 - 41	PSOZ - 534/5/92*
ul. Muzealna	6	garaże i bud. gospod. Muzeum Stutthof	20	1940 - 41	PSOZ - 534/5/92*
ul. Muzealna	6	budynek ogrodnictwa Muzeum Stutthof	20	1940 - 41	PSOZ - 534/5/92*
ul. Muzealna	6	bunkier I muzeum Stutthof	20	1940 - 41	PSOZ - 534/5/92*
ul. Muzealna	6	bunkier II muzeum Stutthof	20	1940 - 41	PSOZ - 534/5/92*
ul. Obozowa	1	dom mieszkalno - gospodarczy	20	L30	
ul. Obozowa	2	dom mieszkalny	20	L30	
ul. Obozowa	2	budynek gospodarczy	20	p	
ul. Obozowa	3	dom mieszkalny	20	p	
ul. Obozowa	4	dom mieszkalny	20	p	
ul. Obozowa	5	dom mieszkalny	20	p	
ul. Obozowa	6	dom mieszkalny	20	p	
ul. Obozowa	8	dom mieszkalny	19	k	
ul. Obozowa	9	stodoła	19	pol.	
ul. Obozowa	10	Urząd Morski	20	L20	
ul. Obozowa	19	budynek gospodarczy	20	L20	
ul. Obozowa	11	dom mieszkalny	19	3 ćw.	
ul. Obozowa	12	dom mieszkalny	20	p	
ul. Obozowa	12	budynek gospodarczy	20	p	
ul. Obozowa	13	dom mieszkalny	20	w	
ul. Obozowa	14	dom mieszkalny	20	p	
ul. Obozowa	15	dom mieszkalny	20	p	
ul. Obozowa	17	dom mieszkalny	20	p	
ul. Obozowa	25	dom mieszkalny	20	p	
ul. Obozowa	2	dom mieszkalny	20	p	
ul. Polna	2	dom mieszkalny	19	k	
ul. Polna	3	dom mieszkalny	19	k	
ul. Polna	4	dom mieszkalny z bud. gospod.	20	L30	
ul. Polna	5	dom mieszkalny	20	L30	
ul. Szkołna	1	dom mieszkalny	20	1 pol.	
ul. Szkołna	3	dom mieszkalny	20	p.	
ul. Szkołna	5	dom mieszkalny	20	1 pol.	

Zgodność Odpisu - Wykonu
 z oryginałem stwierdzam
 Młodszy, dnia 27.03.2025 r.
 J. J. A. Dąbrowski
 116 150 000, ul. Główna 88
 14-120 247 81 51, 247 81 52
 247 80 26 fax 14-120 247 80 50
 woj. pomorskie

SEKRETARZ GMINY
 Barbara Modzelewska

ZA ZGODNOŚĆ
 K Z ORYGINAŁEM

ul. Szkolna	7	dom mieszkalny	19	4 ćw.	
ul. Szkolna	10	dom mieszkalny	20	p	
ul. Szkolna	12	dom mieszkalny - ruina po pożarze	19	4 ćw.	
ul. Szkolna	13	dom mieszkalny	20	p	
ul. Szkolna	13b	Budynek dawnej szkoły z budynkiem gospodarczym	19	1897	PSOZ 534/75/92*
ul. Szkolna	14	pocztą	20	p	
ul. Szkolna	15	dom mieszkalny	20	p	
ul. Szkolna	16	dom mieszkalny	19	pol.	
ul. Szkolna	17	dom mieszkalny	19	k	
ul. Szkolna	19	dom mieszkalny	20	p	
ul. Szkolna	21	dom mieszkalny	20	p	
ul. Szkolna	22	dom mieszkalny	20	p	
ul. Szkolna	23	dom mieszkalny	20	1 ćw.	
ul. Szkolna	23	budynek gospodarczy	20	p	
ul. Szkolna	25	dom mieszkalny	20	p	
ul. Szkolna	27	dom mieszkalny	19	k	
ul. Szkolna	31	dom mieszkalny	20	p	
ul. Szkolna	33	dom mieszkalny	20	p	
ul. Szkolna	37	dom mieszkalny	19	4 ćw.	
ul. Szkolna	40	dom mieszkalny - ruina	19	3 ćw.	
ul. Szkolna	46	dom mieszkalny	20	p	
ul. Szkolna	48	dom mieszkalny	19	3 ćw.	
ul. Szkolna	48	budynek gospodarczy	19	3 ćw.	
ul. Szkolna	50	dom mieszkalny	20	p	
ul. Szkolna	54	dom mieszkalny	20	1,20	
ul. Kanałowa	5	budynek przemysłowy wl. AWRSP	20	p	
ul. Kanałowa		bud. gospod. wl. AWRSP	20	1, 40	
ul. Gdańska		Most zwodzony Zarząd Dróg Powiatowych Nowy Dwór Gd.	20	1934	PSOZ/V/2002/95*
ul. Zalewowa	2	dom mieszkalny, wielorodzinny			
ul. Zalewowa	5	dom mieszkalny			
ul. Zalewowa	8	dom mieszkalny			
ul. Zalewowa	9	dom mieszkalny			
ul. Zalewowa	10	dom mieszkalny			
ul. Zalewowa	15	dom mieszkalny			
ul. Zalewowa	17	dom mieszkalny			
ul. Zalewowa	19	dom mieszkalny			
ul. Zalewowa	21	dom mieszkalny			
ul. Zalewowa	23	dom mieszkalny			
ul. Zaułek	1	dom mieszkalny			
ul. Zaułek	14	dom mieszkalny			
ul. Przemysłowa	2	budynek administracyjno - mieszkalny			
ul. Przemysłowa	2	budynek administracyjno - magazynowy			

*obiekty wpisane do rejestru Wojewódzkiego Konserwatora Zabytków

8. Dla w/w obiektów (poza obiektami wpisanymi do rejestru Wojewódzkiego Konserwatora Zabytków) należy prowadzić kartę ewidencyjną, w której należy w zależności od stanu zachowania – objąć ochroną albo całą bryłę obiektu z wyłączeniem wnętrza, albo tylko zachowane fragmenty, jak dekoracyjne werandy czy ganki wejściowe.
9. Dla obiektów tych obowiązuje utrzymanie ich w dobrym stanie technicznym i opiniowanie wszelkich poczynań inżynierskich, budowlanych i innych przez Wojewódzkiego Konserwatora Zabytków.
10. Dopuszcza się odstępstwo od niektórych ustaleń tego paragrafu po uzyskaniu zgody właściwego organu ochrony konserwatorskiej.

§ 10

Ogólne ustalenia dotyczące wymagań wynikających z potrzeb kształtowania przestrzeni publicznych.

1. Ustala się następujące wymagania wynikające z kształtowania przestrzeni publicznych:

- 1) umieszczanie obiektów małej architektury, takiej jak kosze na śmieci i ławeczki, możliwe jest za zgodą właściciela lub zarządcy terenu;

Zgodność Oryginału - 
z oryginałem stwierdzam

Sztutowo, dnia 27.09.2018 r.
urzędnik miejscowy

URZĄD GMINY
ul. 11.01.1918 r. 543 03 62
247 8224 - 00 01 03 62
www.szutowo.pl


Dział Urbanistyki i Architektury

ZGODNOŚĆ
Z ORYGINAŁEM

- 2) realizacja małej architektury, takiej jak fontanny, scena, słupy reklamowe itp. tylko na podstawie opracowanych dokumentacji projektowych oraz projektów zagospodarowania terenu;
- 3) dopuszcza się lokalizowanie tymczasowych (120 dni) obiektów handlowo-usługowych za zgodą organu gminy i właściciela terenu;
- 4) obiekty tymczasowe nie mogą odbiegać od stylu okolicznej zabudowy, po rozbiórce obiektu tymczasowego teren należy uporządkować na koszt inwestora;
- 5) dopuszcza się lokalizowanie urządzeń technicznych, słupowych i liniowych, po uprzednim uzgodnieniu lokalizacji obiektu z właścicielem działki oraz odpowiednim zabezpieczeniu tych urządzeń;
- 6) dopuszcza się (jeżeli ustalenia zawarte w kartach szczegółowych nie stanowią inaczej) umieszczanie nośników reklamowych, o wymiarach nie większych niż 1,5x1,5m, na terenach publicznych i prywatnych, ogrodzeniach oraz na elewacjach budynków z wyjątkiem obiektów o posesji objętych ochroną zabytków;
- 7) dopuszcza się umieszczanie reklam w liniach rozgraniczających drogi, pod warunkiem uzyskania zgody od zarządcy drogi;
- 8) zakaz umieszczania nośników reklamowych na obiektach o wartościach kulturowych oraz w odległości mniejszej niż 30m od w/w obiektów.

§ 11

1. Ustala się, że obszar będzie wyposażony w systemy infrastruktury technicznej, które znajdować się będą w liniach rozgraniczających poszczególnych ulic poza pasem jezdni, wyjątek stanowi ulica projektowana – ze Stegny przez Sztutowo do Kątów Rybackich, przy której na terenach zabudowanych, wyznaczony został pas terenu przewidzianego pod infrastrukturę. Infrastruktura, o której mowa dotyczy sieci:
 - 1) elektroenergetycznej przesyłowej i oświetleniowej;
 - 2) wodociągowej;
 - 3) kanalizacji sanitarnej;
 - 4) kanalizacji deszczowej;
 - 5) projektowanej sieci gazowej.
2. Gromadzenie odpadów stałych będzie się odbywało (zgodnie z obowiązującą ustawą o odpadach i przyjętą polityką gminy w tym zakresie) w miejscach wyznaczonych w granicach własności lub użytkowania terenu. Należy segregować odpady w miejscu ich powstawania; odpady komunalne wywozić poprzez służby wyspecjalizowanych przedsiębiorstw do zakładu utylizacji odpadów; odpady inne wywozić we własnym zakresie na odpowiednie składowiska.

§ 12

1. Na obszarze opracowania, znajduje się pas techniczny brzegu morskiego (oznaczony na rysunku planu). Pas techniczny stanowi strefę wzajemną bezpośredniego oddziaływania morza i lądu. Jest obszarem przeznaczonym do utrzymania brzegu w stanie zgodnym z wymogami bezpieczeństwa i ochrony środowiska. W pasie technicznym obowiązuje:
 - 1) zakaz zabudowy tymczasowej w tym sezonowej;
 - 2) dopuszcza się zabudowę wyznaczoną w planie miejscowym;
 - 3) adaptuje się istniejącą zabudowę stałą;
 - 4) dopuszcza się budowę ochrony brzegu, budowę i systemy ochrony przeciwpowodziowej.
 Wszelkie zmiany sposobu zagospodarowania i użytkowania terenu należy uzgodnić z właściwym terytorialnie organem administracji morskiej.
2. Obszar od pasa technicznego brzegu morskiego do drogi wojewódzkiej ze Sztutowa do Krynicy Morskiej oraz od Zalewu Wiślanego do drogi powiatowej ze Sztutowa do Grochowa, objęty jest strefą pasa ochronnego. Pas ochronny obejmuje obszar, w którym działalność człowieka wywiera bezpośredni wpływ na stan pasa technicznego brzegu morskiego. Wszelkie zmiany sposobu zagospodarowania i użytkowania terenu należy uzgodnić z właściwym terytorialnie organem administracji morskiej.

§ 13

Na terenach zagrożonych powodzią obowiązują przepisy Ustawy z dn. 18.07.2001 r. - Prawo Wodne (z późniejszymi zmianami) oraz Rozporządzenie Ministra Ochrony Środowiska, Zasobów Naturalnych i Leśnictwa z dn. 29.11.2002 r. w sprawie warunków, jakie należy spełnić przy wprowadzaniu ścieków do wód lub do ziemi oraz w sprawie substancji szczególnie szkodliwych dla środowiska wodnego (Dz. U. Nr 212 poz. 1799).

1. Obowiązują regulowanie gospodarki ściekowej w myśl zasady „doprowadzenie wody z sieci komunalnej oznacza jednocześnie wymóg odprowadzenia ścieków do sieci kanalizacyjnej” lub czasowo do szczelnych szamb i wywożenie po ich wypełnieniu przez służby specjalistyczne na oczyszczalnię ścieków.
2. Na terenie opracowania znajdują się obszary zagrożone powodzią. Na tych terenach obowiązuje utrzymanie w sprawności urządzeń technicznych, wałów i rowów melioracyjnych. Obszary zagrożone powodzią:
 - 1) obszary bezpośredniego zagrożenia powodzią znajdujące się:
 - a) w międzywalu rzeki Wiśły Królewieckiej, w którym zabrania się wykonywania robót i czynności, które mogą utrudnić ochronę przed powodzią; na terenie opracowania w strefie międzywalu dopuszcza się lokalizowanie, w wyznaczonych na planie miejscach, urządzeń związanych z turystyką wodną, na zasadach ustalonych z właściwym zarządcą (obecnie Regionalny Zarząd Gospodarki Wodnej);

Zgodność Odpisu z oryginałem stwierdzam

Sztutowo, dnia 27.05.2009 r.

uzupełnia i podpisuje

URZĄD GMINY
ul. 1111 Sztutowo, 11-100 Sztutowo, 55
tel. (85) 242 81 21, 242 81 52
242 81 11 fax (85) 242 81 50
www.sztutowo.pl

SECRETARZ GMINY

Barbara Modzelewska

10

- b) na terenie pasa nadbrzeżnego (technicznego i ochronnego) brzegu morskiego, który jest w kompetencji Urzędu Morskiego w Gdyni;
- 2) obszar potencjalnie zagrożony powodzią rozciąga się od południowej strony ul. Gdańskiej i od zachodniej strony drogi relacji Sztutowo – Grochowo - do południowej i zachodniej granicy opracowania.
7. Występujący poziom zagrożenia zalaniem wodami powodziowymi (podany przez Urząd Morski w Gdyni) wynosi 2,20 m nad poziom morza.
4. Ustala się, na terenie bezpośredniego zagrożenia powodzią – pasa nadbrzeżnego, dla lokalizacji nowych obiektów kubaturowych:
- 1) obowiązek podniesienia terenu, dla budynków na działkach położonych przy drodze wojewódzkiej (I KDZ i 2 KDZ) do rzędnej nie niższej niż poziom tej drogi, dla pozostałego terenu podwyższenie rzędnej do wysokości min. 1,00 m nad poziom morza;
 - 2) poziom parteru na rzędnej min. 1,60 m nad poziom morza; zabezpieczenie obiektów przed powodzią określone zostanie w decyzji zwalniającej z zakazów zabudowy (Prawo Wodne art. 82);
 - 3) dopuszcza się podpiwniczenie budynków na cele garażowe i gospodarcze, pod warunkiem zastosowania zabezpieczenia przed poziomem wód gruntowych do wysokości 1,25 m n.p.m. oraz rozwiązań określających sposób zabezpieczenia tych pomieszczeń przed zalaniem wodami powodziowymi (pkt 3);
 - 4) dla robót i obiektów lokalizowanych na terenach objętych granicami pasa technicznego oraz granicami pasa ochronnego należy uzyskać od właściwego organu decyzję zwalniającą z zakazu zabudowy dla terenów zagrożonych powodzią.
5. Dla działek już zabudowanych, wysokość posadowienia obiektów kubaturowych i wysokość posadowienia posadzki parteru, zostanie indywidualnie ustalona w nawiązaniu do istniejącej zabudowy i stanu bezpieczeństwa w decyzji zwalniającej z zakazu zabudowy (Prawo Wodne art. 82).
6. Budynki, których budowa została rozpoczęta zgodnie z prawem i nie została zakończona w terminie (decyzja o pozwoleniu na budowę straciła ważność) wymagają indywidualnego ustalenia posadowienia posadzki parteru w decyzji zwalniającej z zakazów zabudowy (Prawo Wodne art. 82).
7. Obowiązuje zakaz wykonywania obiektów budowlanych w odległości mniejszej niż 50 m od stopy wału przeciwpowodziowego. Zwolnić od tego zakazu może jedynie w drodze decyzji właściwy organ (obecnie Marszałek Województwa).
8. Gospodarstwa rolne związane z produkcją zwierząt muszą posiadać szczelną płytę na przechowanie obornika oraz szczelny pojemnik na przechowywanie gnojowicy.

§ 14

1. Na całym obszarze objętym planem miejscowym obowiązuje, przed trwałym zagospodarowaniem terenu w obiekty kubaturowe lub inne wywierające duży nacisk na grunt, wykonanie badań geotechnicznych dla określenia:
 - a) nośności podłoża,
 - b) poziomu wody gruntowej,
 które stanowią będą wytyczne do posadowienia budowli i ich rozwiązań konstrukcyjnych.
2. Na wałach przeciwpowodziowych zabrania się:
 - a) przejeżdżania przez wały oraz wzdłuż korony wałów pojazdami, konno lub przepędzania zwierząt, z wyjątkiem miejsc do tego przeznaczonych;
 - b) uprawy gruntu, sadzenia drzew lub krzewów na wałach oraz w odległości mniejszej niż 3 m od stopy wału;
 - c) rozkopywania wałów, wbijania słupów, ustawiania znaków przez nieupoważnione osoby;
 - d) uszkadzania darni lub innych umocnień.

Zakazów, o których mowa, nie stosuje się do robót związanych z utrzymywaniem w sprawności technicznej wałów przeciwpowodziowych.

§ 15

W żuławskiej części gminy, w przestrzeni rolniczej, grunty V i VI klasy oraz nieużytki predysponowane są do zalesienia. Szczególnie wskazane do zalesienia są grunty znajdujące się na obszarach zagrożonych powodzią. Zalesienie tych gruntów jest możliwe pod warunkiem zgodności z przepisami szczególnymi.

- kopia Odpisu - ~~Wzrost~~
- oryginałem stwierdzeń
- data 20.03.2024
- osoba i stanowisko

URZĄD GMINY
ul. 1000-lecia, 81-010 Sztutowo
tel. 50 247 81 01, 247 81 02
247 83 24 fax 50 247 83 96
www.gmina.sztutowo.pl

11.03.2024
[Podpis]
[Podpis]

ZA ZGODNOŚĆ
Z ORYGINAŁEM

§ 16

Ustala się podział terenu na pięć jednostek urbanistycznych:

1. jednostkę „O”
2. jednostkę „A”
3. jednostkę „B”
4. jednostkę „C”
5. jednostkę „D”
6. jednostkę „E”

zgodnie z załączonym w tekście rysunkiem.



Zgodność Odpisu - Wyliczu
z oryginałem stwierdzam
Szutowo, dnia 28.05.2011 r.
podpis i pieczęć

URZĄD GMINY
95-110 Szutowo, ul. Chłopska 20
tel. (55) 247 81 51, 247 81 52
247 85 24 fax (55) 247 82 20
www.szutowo.pl

SEKRETARZ GMINY

Barbara Modzelewska

ZA ZGODNOŚĆ
Z ORYGINAŁEM

11-

§ 23

Komunikacja.

1. Ustala się system komunikacji na terenie objętych MPZP wsi Szutowo oparty na:

- 1) drogach,
- 2) ulicach,
- 3) pasach pieszo - rowerowych,
- 4) linii kolejowej wąskotorowej.

2. Funkcja drogi (ulicy) określona w tekście planu odpowiada przyjętemu oznaczeniu w tekście i na rysunku planu

- 1) KDG drogi (ulice) główne w ciągu drogi powiatowej nr 09103 – 3KDG (ul. Morska) oraz w ciągu drogi powiatowej nr 09171 – 4KDG (cz. ul. Gdańskiej – od skrzyżowania z ul. Zalewowej), obowiązują:
 - a) szerokość pasa drogowego zgodnie z obowiązującymi przepisami szczególnymi w miarę możliwości terenowych,
 - b) szerokość jezdni dostosowana do przenoszonego obciążenia ruchem,
 - c) w pasie drogowym chodnik dla pieszych oraz min. jednostronna ścieżka rowerowa,
 - d) na terenie wsi droga oświetlona światłem elektrycznym,
 - e) przy remoncie drogi obowiązuje podniesienie poziomu jezdni do rzędnej 2,20 m n.p.m.
- 2) 1KDZ droga (ulica) zbiorcza częściowo istniejąca (w ciągu drogi wojewódzkiej relacji Stegna – Krynica Morska) i częściowo projektowana, obowiązują:
 - a) szerokość pasa drogowego zgodnie z obowiązującymi przepisami szczególnymi w części istniejącej obwodnicy w miarę możliwości terenowych; dla projektowanej obwodnicy – min. 20 m,
 - b) szerokość jezdni dostosowana do przenoszonego obciążenia ruchem,
 - c) w pasie drogowym chodnik dla pieszych oraz min. jednostronna ścieżka rowerowa (nie dotyczy to projektowanej części obwodnicy),
 - d) na terenie wsi droga oświetlona światłem elektrycznym,
 - e) obowiązuje wykonanie drogi na nasypie wzmocnionym, z uwagi na niebezpieczeństwo powodzi.
- 3) KDZ ulice zbiorcze, stanowiące główny układ komunikacyjny miejscowości Szutowo, do nich należą: ul. Zalewowa oraz część ul. Gdańskiej – 2KDZ (w ciągu drogi wojewódzkiej nr 501) oraz droga 5KDZ (w ciągu drogi powiatowej nr 09173), obowiązują:
 - a) szerokość pasa drogowego zgodnie z obowiązującymi przepisami szczególnymi w miarę możliwości terenowych,
 - b) szerokość jezdni dostosowana do przenoszonego obciążenia ruchem,
 - c) wskazana przebudowa skrzyżowania ul. Zalewowej i Gdańskiej oraz Zalewowej i Morskiej w formie wyspy „kompaktowej”,
 - d) w pasie drogowym chodnik dla pieszych oraz min. jednostronna ścieżka rowerowa,
 - e) na terenie wsi droga oświetlona światłem elektrycznym,
 - f) Przy remoncie lub modernizacji drogi obowiązuje podniesienie nawierzchni jezdni do rzędnej min. 2,20m n.p.m. w ośi.
- 4) KDL ulice lokalne, należące do podstawowego układu komunikacyjny miejscowości Szutowo, do nich należą przede wszystkim: ulica Szkolna, Obozowa, Krótka, Leśna, Jagodowa, Bursztynowa, Przemysłowa oraz ulice projektowane oznaczone na rysunku planu symbolem KDL, obowiązują:
 - a) szerokość pasa drogowego zgodnie z obowiązującymi przepisami szczególnymi w miarę możliwości terenowych, dla nowych ulic na min. 15,0 m,
 - b) szerokość jezdni dostosowana do przenoszonego obciążenia ruchem,
 - c) w pasie drogowym chodnik dla pieszych oraz min. jednostronna ścieżka rowerowa,
 - d) ulica oświetlona światłem elektrycznym.
- 5) KDD ulice dojazdowe, stanowiące połączenie podstawowego układu komunikacyjny miejscowości Szutowo z terenami zabudowanymi, do nich należą ulice oznaczone na rysunku planu symbolem KDD, obowiązują:
 - a) szerokość pasa drogowego zgodnie z obowiązującymi przepisami szczególnymi w miarę możliwości terenowych, dla nowych ulic zgodnie z rysunkiem planu,
 - b) szerokość jezdni dostosowana do przenoszonego obciążenia ruchem,
 - c) w pasie drogowym chodnik dla pieszych,
 - d) ulica oświetlona światłem elektrycznym.
- 6) KDX ulice pieszo - jezdne, przede wszystkim przeznaczone dla ruchu pieszego oraz z dopuszczeniem ruchu kołowego; do nich należą ulice oznaczone na rysunku planu symbolem KDX, obowiązują:
 - a) szerokość pasa drogowego w miarę możliwości terenowych, min. 8m, dla nowych ulic zgodnie z rysunkiem planu,
 - b) ulica oświetlona światłem elektrycznym,
 - c) wskazana w pasie ulicznym zieleni i mała architektura.
- 7) KX ciągi pieszo - rowerowe, stanowiące trasy turystyczne tego obszaru, do nich należą dojścia dopłatowe oraz inne połączenia przeznaczone dla turystyki czynnej; trasy te na rysunku planu oznaczone są symbolem KX, obowiązują:

Zgodność Odpisu - ~~Wzrostu~~

z oryginałem stwierdzam:

Szutowo, dnia 25.03.2021 r.

podpis i pieczęć

URZĄD GMINY

52-114 Szutowo, ul. Tysiąclecia 55

tel. 25 247 61 51, fax 25 247 61 52

247 60 54, e-mail: gmina@szutowo.pl

SEKRETARZ GMINY

Barbara

z oryginałem

z oryginałem

11

- a) szerokość pasa od 2,0 do 5,0 m w zależności od możliwości terenowych, szerokość pasa ciągu zlokalizowanego pomiędzy obszarami oznaczonymi symbolami E15WP i E18ZL pozostawić jak w stanie istniejącym,
- b) trasy muszą posiadać oznakowania i informacje ułatwiające poruszanie się po nich.
- 8) KK linia kolejki wąskotorowej, stanowiąca atrakcję turystyczną nadmorskich miejscowości. Obowiązuje:
 - a) utrzymanie torów w sprawności technicznej,
 - b) zagospodarowanie stacji końcowej kolejki w miejscowości Szutowo zgodnie z jej przeznaczeniem przy zachowaniu ład i porządku.

§ 24

Infrastruktura techniczna

Dla realizacji nowych sieci infrastruktury technicznej zaprojektowano pas terenu szerokości 10 m (lub w zależności od terenu – wg rysunku planu) wzdłuż linii rozgraniczających projektowanej drogi 1KDZ. Pas terenu oznaczono na rysunku planu symbolem PI.

Poza terenem zwartej zabudowy dopuszcza się prowadzenie sieci infrastruktury technicznej wzdłuż dróg utwardzonych, polnych i duktów leśnych, po uzyskaniu pozwolenia właściciela lub zarządcy terenu.

KARTA TERENU PI

1	Oznaczenie literowe: PI
2	Przeznaczenie, funkcja: 1) Pas techniczny dla lokalizacji sieci infrastruktury technicznej.
3	Zasady ochrony i kształtowanie ład przestrzenny: Nie ustala się
4	Zasada ochrony środowiska, przyrody i krajobrazu kulturowego: 1) Ochrona środowiska naturalnego zgodnie z obowiązującymi i przepisami prawa.
5	Zasady ochrony dziedzictwa kulturowego i zabytków oraz dóbr kultury współczesnej. Nie dotyczy.
6	Wymagania wynikające z potrzeb kształtowania przestrzeni publicznych: Nie dotyczy.
7	Zasada zagospodarowania terenu, kształtowanie zabudowy: 1) Zgodnie z przepisami szczególnymi dot. urządzeń infrastruktury technicznej; 2) Pas terenu utrzymać w formie trawnika, wskazana realizacja ścieżki rowerowej.
8	Dostępność komunikacyjna, miejsca postojowe: Nie ustala się.
9	Szczegółowe zasady i warunki scalania oraz podziału nieruchomości objętych planem miejscowym: Nie dotyczy.
10	Szczegółowe warunki zagospodarowania terenów oraz ograniczenia w ich użytkowaniu, w tym zakaz zabudowy: 1) Obowiązuje zakaz zabudowy kubaturowej; 2) Część terenu znajduje się w obszarze pasa ochronnego brzegu morskiego (wg rysunku planu) – wszelkie zmiany sposobu użytkowania i zagospodarowania terenu należy uzgodnić z właściwym terytorialnie organem administracji morskiej; 3) Część terenu znajduje się w strefie bezpośredniego zagrożenia powodzią; 4) Zwolnić od zakazów obowiązujących na obszarze bezpośredniego zagrożenia powodzią, który należy do obszaru pasa nadbrzeżnego w rozumieniu Ustawy o obszarach morskich Rzeczypospolitej Polskiej, może w drodze decyzji dyrektor właściwego Urzędu Morskiego.

1. Sieć energetyczna

- 1) Ustala się następujące zasady modernizacji i rozbudowy sieci elektroenergetycznej:
Zaopatrzenie w energię odbywać się będzie z nowo budowanych oraz modernizowanych linii elektroenergetycznych niskiego i średniego napięcia, zgodnie z warunkami określonymi przez operatora systemu dystrybucyjnego, z uwzględnieniem następujących uwarunkowań:
 - a) objętą opracowaniem planu przestrzeń należy wyposażyć w niezbędną ilość stacji transformatorowych 15/0,4 kV odpowiedniej mocy, umieszczonych w centralnych punktach obciążenia, oraz w pobliżu traktów komunikacyjnych, nowo budowane stacje transformatorowe należy zasilć liniami średniego napięcia, przelotowo w układzie pierścieniowym, powiązanych dwoma niezależnymi liniami, SN 15 kV wyprowadzonymi z GPZ 110/15 kV Kąty Rybackie;
 - b) dopuszcza się niewielkie odgałęzienia linii SN w układzie promieniowym, istniejące linie SN zasilające w energię elektryczną wieś Szutowo należy na odcinku wchodzącym w kolizję z nowo projektowaną drogą wykonać jako kablowe zgodnie z planem zagospodarowania przestrzennego wsi Szutowo;

Zgodność Odpisu - Wydruk
z oryginałem stwierdzam

Szutowo, dnia 05.06.2022 r.
podpis i pieczęć

URZĄD GMINY
16-110 Szutowo, ul. Turystyczna 23
46-740 241 61 51, 51 61 63 22
46-740 241 61 51, 51 61 63 22

SEKRETARZ GMINY

Barbara Modzelewska

- c) ustala się prowadzenie linii nN w układzie pierścieniowym, z powiązaniem między poszczególnymi stacjami, dopuszcza się niewielkie odgańczenia w układzie promieniowym;
 - d) ustala się wykonanie linii nN i SN jako kablowe z dopuszczeniem na otwartej przestrzeni linii napowietrznych wykonanych przewodami izolowanymi;
 - e) ewentualne kolizje z istniejącymi sieciami SN i nN inwestor winien usunąć na własny koszt.
- 2) Sieci linii przesyłowych 15KV ze Szutowa do Kątów Rybackich oraz z Kątów Rybackich do Krynicy należy poprowadzić w pasie przeznaczonym na infrastrukturę techniczną (PI) najlepiej jako sieć podziemną.

2. Sieć teletechniczna

Ustala się następujące zasady modernizacji i rozbudowy sieci teletechnicznej na obszarze objętym planem:

- 1) Obsługa zabudowy poprzez istniejące i projektowane urządzenia oraz systemy kablowe teletechniczne i światłowodowe, realizowane w pasie technicznym przeznaczonym pod infrastrukturę techniczną, w pasach ulic lub drogami leśnymi, tam gdzie to jest niemożliwe przez tereny działek prywatnych za zgodą właścicieli lub zarządcy terenu;
- 2) Zaopatrzenie w usługi telekomunikacyjne przez rozbudowę istniejącego oraz projektowanego systemu telefonii komórkowej dowolnego operatora;
- 3) Dopuszcza się budowę i modernizację istniejącej sieci oraz urządzeń teletechnicznych;
- 4) Usuwanie ewentualnych kolizji z istniejącymi sieciami telekomunikacyjnymi na koszt inwestora.

3. Sieć wodociągowa oraz kanalizacji sanitarnej i deszczowej

Wypozażenie terenu w sieci wodociągowe i kanalizacyjne dla obsługi projektowanej zabudowy:

- 1) Zaopatrzenie w wodę odbywać się będzie z istniejących i nowo projektowanych sieci włączonych do układu sieci wodociągowej, zgodnie z warunkami określonymi przez operatora systemu dystrybucji z uwzględnieniem następujących uwarunkowań:
 - a) objętą opracowaniem przestrzeń planu należy wypozażyć w sieć wodociągową w układzie pierścieniowym, dopuszcza się niewielkie odgańczenia sieci w układzie promieniowym;
 - b) parametry sieci muszą zabezpieczyć potrzeby bytowo- gospodarcze istniejące i projektowane na obszarze wsi oraz potrzebę bezpieczeństwa przeciwpożarowego;
 - c) włączenie projektowanej sieci do istniejącego układu wodociągowego powinno nastąpić w węźle z pozostawionym trójnikiem na istniejącym wodociągu.
- 2) Odprowadzanie ścieków odbywać się będzie do istniejącego układu kanalizacji sanitarnej (kierującej ścieki na istniejącą oczyszczalnię). Cały obszar planu winien być wypozażony w sieć kanalizacji sanitarnej wszędzie tam, gdzie jest istniejąca zabudowa lub tereny przeznaczone pod nową zabudowę. Dopuszcza się rozwiązanie inne pod warunkiem uzgodnienia ich z właściwą służbą ochrony środowiska.
 - a) objętą opracowaniem przestrzeń należy uzbroić w sieć kanalizacji grawitacyjnej z pompowniami przetwarzającymi ścieki do istniejącego układu kanalizacji;
 - b) z uwagi na wysoki poziom wód gruntowych zagłębienie sieci powinno wynosić nie więcej niż 2,2 m, uściślony poziom zagłębienia możliwy będzie do określenia na etapie projektu budowlanego.
- 3) Odprowadzanie wód opadowych z jezdni, chodników, podjazdów i parkingów, po ich uprzednim podczyszczeniu do gruntu lub do lokalnej sieci kanalizacji deszczowej z wylotem do istniejącego układu melioracyjnego ewentualnie lokalnych zagłębień (naturalnych lub sztucznie utworzonych), zgodnie z obowiązującymi przepisami prawa.
- 4) Przyłącza do sieci głównej projektowane będą w pasach drogowych lub tam gdzie to jest niemożliwe przez tereny działek prywatnych.

4. Wypozażenie terenu w gaz ziemny dla obsługi projektowanej zabudowy oraz sieć przesyłową gazu ziemnego

- 1) Zaopatrzenie w gaz odbywać się będzie z projektowanej sieci gazu ziemnego średniego ciśnienia wyprowadzonej z projektowanej stacji redukcyjnej pierwszego stopnia w Stegnie. Projektowaną sieć magistralną należy wybudować w pasie przeznaczonym pod infrastrukturę techniczną (PI) wzdłuż projektowanej lub istniejącej drogi wojewódzkiej. Przewiduje się realizację sieci gazociągu do Krynicy Morskiej. Przyłącza do sieci głównej projektowane będą w pasach drogowych lub tam, gdzie to jest niemożliwe, przez tereny działek prywatnych.

5. Zaopatrzenie w energię ciepłą

- 1) Zaopatrzenie w energię ciepłą ze szczególnymi preferencjami źródeł o niskiej emisji zanieczyszczeń jak np. gazu, oleju opałowego oraz energii odnawialnej, w tym baterii słonecznych.

§ 25

ZA ZGODNOŚĆ
Z ORYGINAŁEM

Modernizacja (§ 2 pkt 10) obiektów znajdujących się w odległości mniejszej niż 12 m od granicy lasu, wymaga uzyskania zgody Ministra Infrastruktury na odstąpienie od warunków technicznych, jakim powinny odpowiadać budynki i ich usytuowanie.

Zgodność Odcisku - Wytycznej
z oryginałem stwierdzam:

Szutowo, dnia 26.05.2017 r.

mgr inż. i p. inż.

URZĄD GMINY
ul. 11 Października 10, 83-100 Szutowo
tel. 22 267 83 51, 22 267 83 52
22 267 83 53 fax 22 267 83 54
e-mail: gmina.szutowo@poczta.onet.pl

SECRETARIAT GMINY

Barbara Modzelewska

137

§ 26

Ustala się stawki procentowe, na podstawie których ustala się opłatę, (art. 36 ust. 4 Ustawy o planowaniu i zagospodarowaniu przestrzennym) przy sprzedaży nieruchomości:

- a) 0% - dla terenów komunalnych,
- b) 0% - dla terenów zabudowanych, dla których plan nie zmienił funkcji terenu,
- c) 0% - dla terenów, dla których obowiązują wydane decyzje o warunkach zabudowy,
- d) 30% - dla terenów zabudowanych, dla których plan dopuścił funkcję usługową,
- e) 30% - dla terenów rolnych, dla których plan zmienił funkcję terenu z rolnej na mieszkaniową,
- f) 30% - dla terenów, dla których plan zmienił funkcję z rolnej na turystyczną lub usługową.

ROZDZIAŁ III

Ustalenia końcowe

§ 27

Traci moc prawną:

- 1) „Miejscowy plan zagospodarowania przestrzennego terenu zabudowy pensjonatowo – mieszkaniowej Sztutowo ul. Zalewowa – Obozowa”, uchwalony uchwałą Nr IV/17/98 Rady Gminy w Sztutowie z dnia 30 grudnia 1998 r.

§ 28

Uchwała wchodzi w życie po upływie 30 dni od daty jej ogłoszenia w Dzienniku Urzędowym Województwa Pomorskiego.

§ 29

Stwierdza się, że ustalenia „Miejscowego planu zagospodarowania przestrzennego wsi Sztutowo” zgodne są z dokumentem uchwalonym przez Radę Gminy „Studium uwarunkowań i kierunków zagospodarowania przestrzennego gminy Sztutowo” uchwalonego uchwałą Nr XXII/144/04 Rady Gminy w Sztutowie z dnia 30 listopada 2004 r.


Zgodność Odpisu - Wycisku
z oryginałem stwierdzam
Sztutowo, dnia 27.03.2024 r.
podpis i pieczęć

PRZEWODNICZĄCY
RADY GMINY SZTUTOWO

URZĄD GMINY
83-110 Sztutowo, ul. Główna 66
tel 85/ 247 81 51 - 247 81 52
247 83 24 fax 85/ 247 83 96
wól pomorskie

Wzrost 1,70 m, Ciężar ciała 65 kg
Barwa włosów ciemna, Barwa oczu szara

ZA ZGODNOŚĆ
Z ORYGINAŁEM

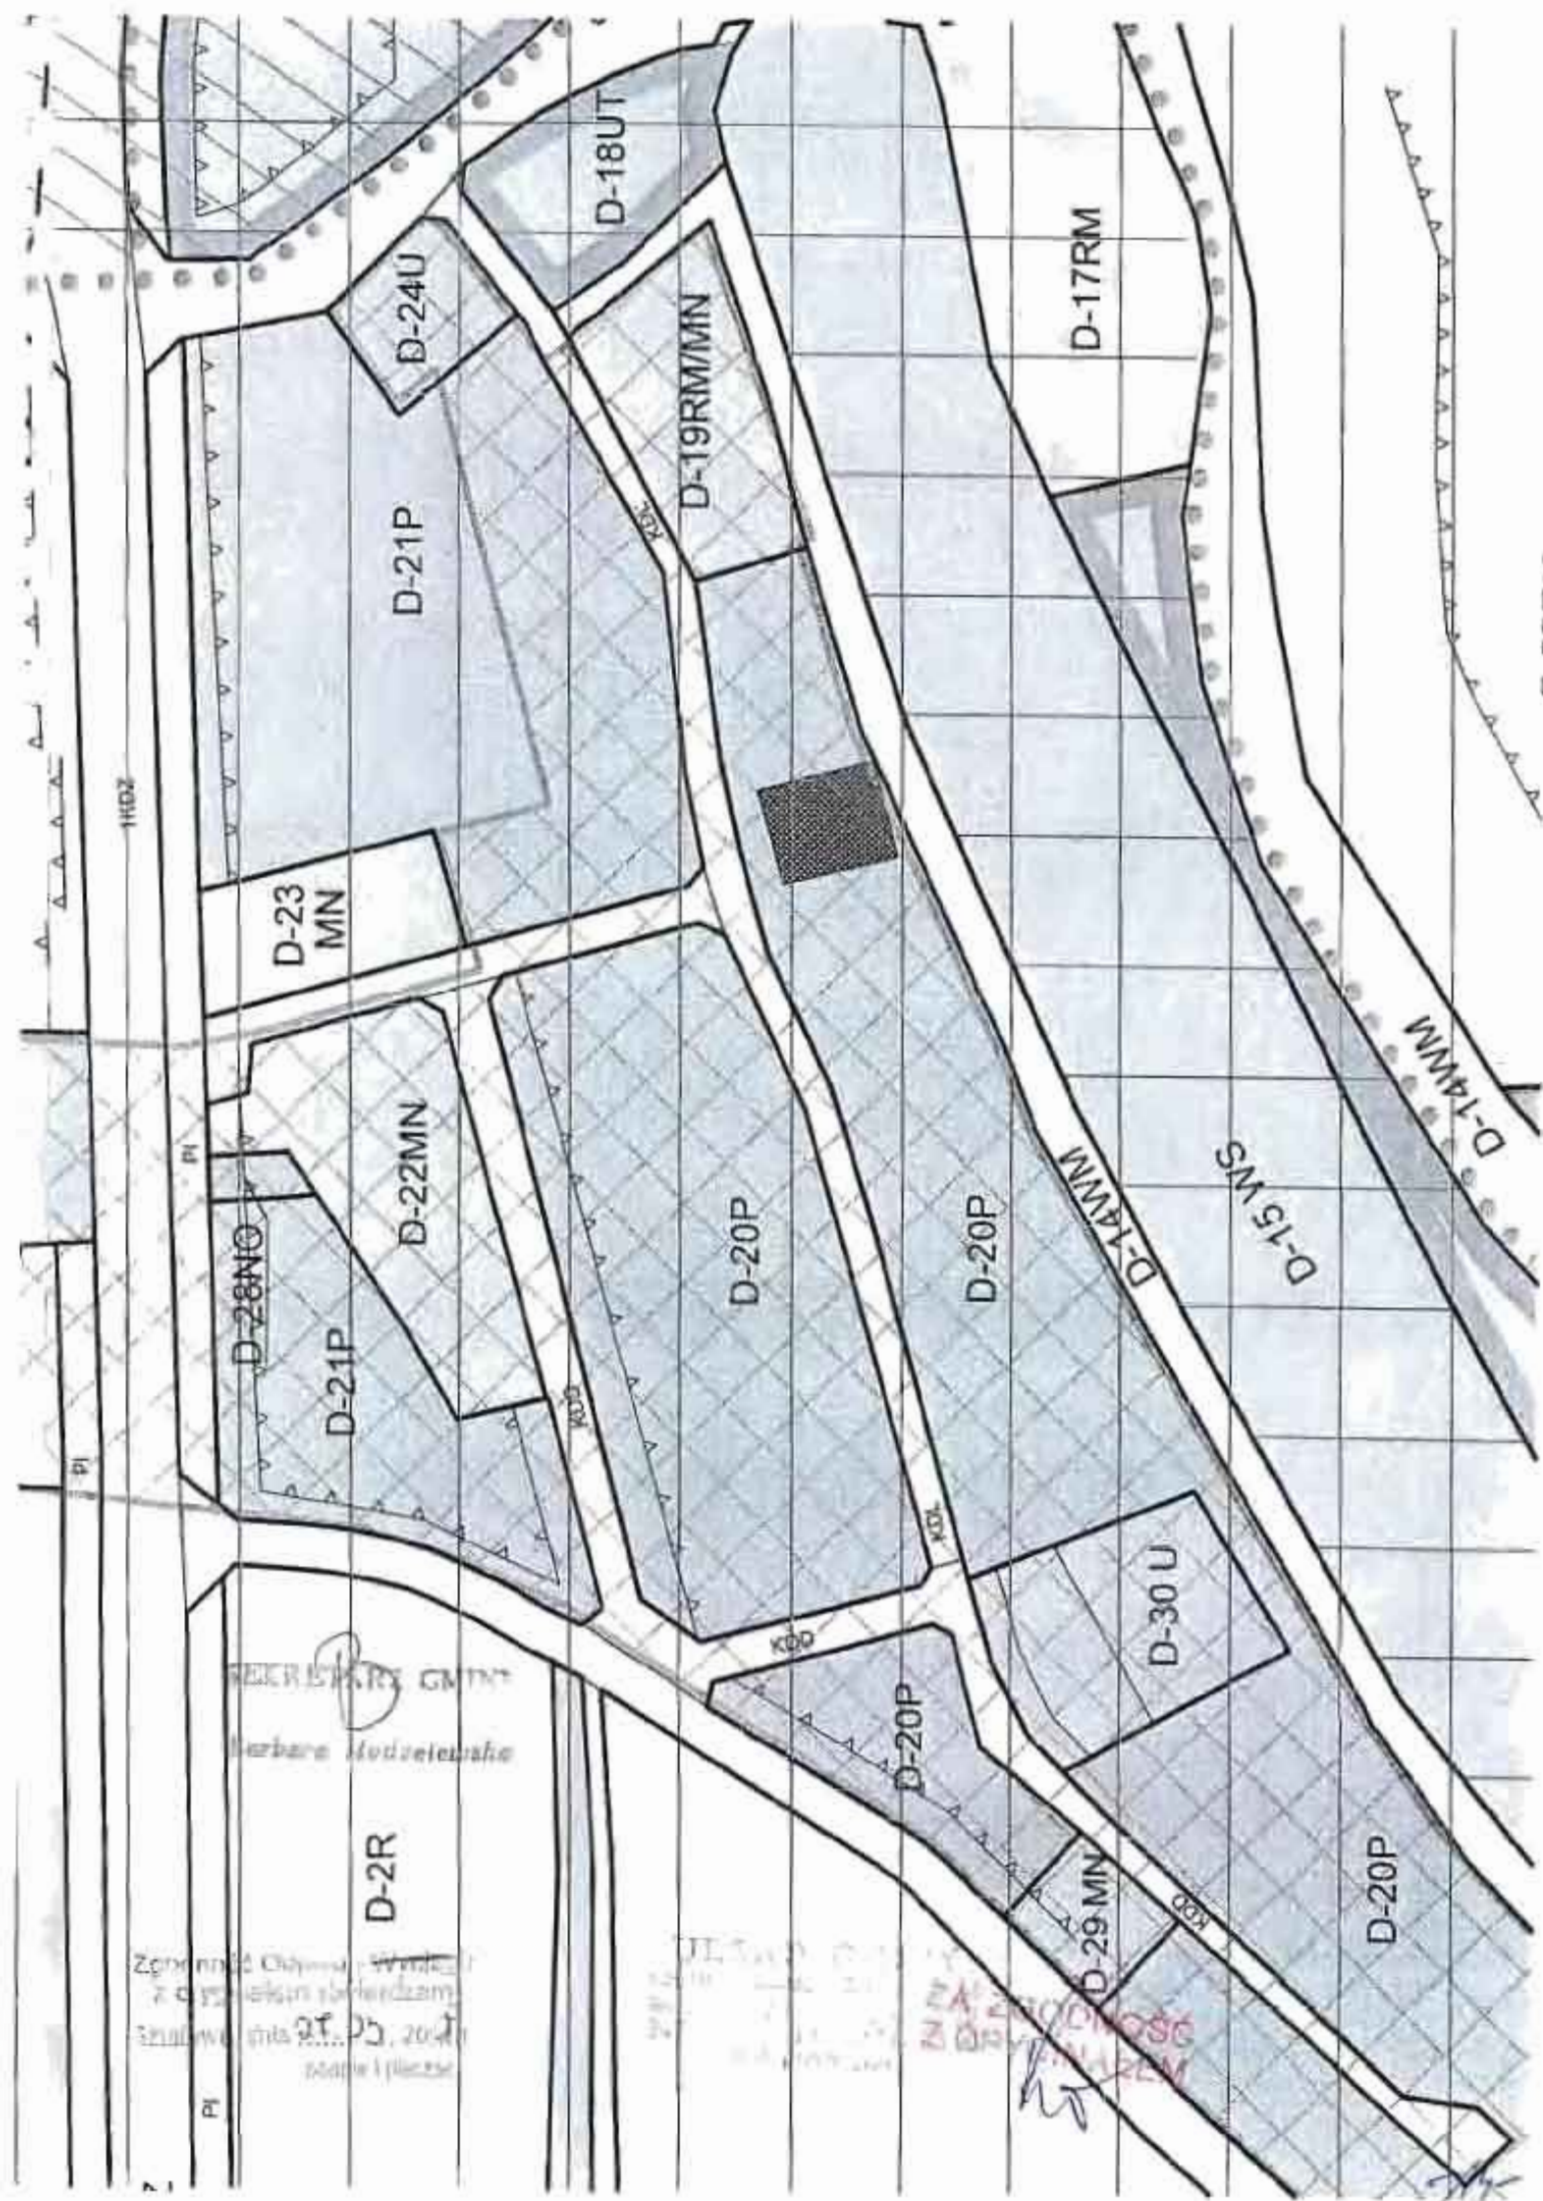

KUPIA Z MAPY EWIDENCYJNEJ

SKALA 1:2000

Wykazy i mapy
ul. 20050205

STAROSTWO POWIATOWE
ul. Sikorskiego 23
62-100 NOWY DWÓR GD
tel. 055/247-36-68 fax 055/247-36-70
REG 170753636 NIP 578-17-87-651

Województwo Wielkopolskie, powiatowy skład
jednostki
Cieplice Wielkie
Dzielnica
Sektory



Starostwo Powiatowe
ul. Sikorskiego 23
62-100 NOWY DWÓR GD
tel. 055/247-36-68 fax 055/247-36-70
REG 170753636 NIP 578-17-87-651

Wykazy i mapy
ul. 20050205

**DECYZJA
o środowiskowych uwarunkowaniach**

Na podstawie art. 75 ust. 1 pkt 4 w związku z art. 71 ust. 2 pkt 2 ustawy z dnia 03 października 2008r. o udostępnianiu informacji o środowisku i jego ochronie, udziale społeczeństwa w ochronie środowiska oraz o ocenach oddziaływania na środowisko (Dz.U. Nr 199, poz. 1227 ze zm.) i art. 104 ustawy z dnia 14 czerwca 1960r. Kodeks postępowania administracyjnego (t.j. Dz.U. z 2000r. Nr 98, poz. 1071 ze zm.), po rozpatrzeniu wniosku inwestora, którym jest: **Wójt Gminy Sztutowo, 82-110 Sztutowo ul. Gdańska 55** z dnia 25.08.2009r. (data wpływu 25.08.2009r.) wpisanego do publicznie dostępnego wykazu karta A nr 2009/A/0017

działając w oparciu o:

1. kartę informacyjną przedsięwzięcia, zawierającą informacje, o których mowa w art. 3 ust. 1 pkt. 5 ustawy z dnia 03 października 2008r. o udostępnianiu informacji o środowisku i jego ochronie, udziale społeczeństwa w ochronie środowiska oraz o ocenach oddziaływania na środowisko;
2. poświadczoną przez właściwy organ kopię mapy ewidencyjnej obejmującej teren, na którym będzie realizowane przedsięwzięcie, wraz z terenem działek sąsiednich

orzekam

1. stwierdzić brak potrzeby przeprowadzenia oceny oddziaływania na środowisko dla przedsięwzięcia pn. **„Poprawa jakości terenów przeznaczonych pod inwestycje gospodarcze przy ul. Kanałowej w Sztutowie”** w zakresie budowy drogi gminnej ul. Kanałowej wraz z infrastrukturą liniową i budową oświetlenia ulicznego na terenie działek 316/1; 316/3; 317; 318; 320/2; 327/1; 327/2; 327/5; 329; 330/1; 334/4; 340/2; 341/2; 341/11; 343; 344/2; 466/3; 345/2 położonych w Sztutowie, pow. nowodworski, woj. pomorskie, planowanego do realizacji przez Wójta Gminy Sztutowo, ul. Gdańska 55, 82-110 Sztutowo.

2. uczynić charakterystykę przedsięwzięcia załącznikiem Nr 1 do niniejszej decyzji i kartę informacyjną przedsięwzięcia załącznikiem Nr 2 do niniejszej decyzji.

Uzasadnienie

W dniu 25.08.2009r. Wójt Gminy Sztutowo, 82-110 Sztutowo ul. Gdańska 55, wystąpił o wydanie decyzji o środowiskowych uwarunkowaniach dla przedsięwzięcia **„Poprawa jakości terenów przeznaczonych pod inwestycje gospodarcze przy ul. Kanałowej w Sztutowie”** w zakresie budowy drogi gminnej ul. Kanałowej wraz z infrastrukturą liniową i budową oświetlenia ulicznego na terenie działek Nr: 316/1; 316/3; 317; 318; 320/2; 327/1; 327/2; 327/5; 329; 330/1; 334/4; 340/2; 341/2; 341/11; 343; 344/2; 466/3; 345/2 położonych w Sztutowie, pow. nowodworski, woj. pomorskie. Przedsięwzięcie jest przedmiotem wniosku o dofinansowanie z Regionalnego Programu Operacyjnego Województwa Pomorskiego na lata 2007-2013 działanie 8.1.2.

Wniosek był kompletny. Zgodnie z art. 74 ustawy o oś do wniosku dołączono:

- 1) kartę informacyjną przedsięwzięcia;
- 2) poświadczoną przez właściwy organ kopię mapy ewidencyjnej obejmującej przewidywany teren na którym będzie realizowane przedsięwzięcie, oraz obejmującej obszar, na który będzie oddziaływać przedsięwzięcie;
- 3) wypis z ewidencji gruntów obejmujący przewidywany teren, na którym będzie realizowane przedsięwzięcie oraz obejmujący obszar, na który będzie oddziaływać przedsięwzięcie.

Informację o złożonym wniosku umieszczono w publicznie dostępnym wykazie danych o dokumentach zawierających informacje o środowisku i jego ochronie, prowadzonym przez Wójta Gminy Sztutowo, na stronie http://www.ekoportal.pl/jetspeed/portal/portal/wykaz_menu.psnl, karta A nr 2009/A/0017.

Strony zostały zawiadomione o wszczęciu postępowania w sprawie wydania decyzji o środowiskowych uwarunkowania w formie obwieszczenia, które zostało wywieszone na tablicy ogłoszeń, w miejscu realizacji inwestycji oraz zamieszczone w BIP Urzędu Gminy w Sztutowie http://bazagmin.pl/bip_sztutowo/wiadomosci/lista/4/komunikaty.

Zgodnie z § 3 ust. 1 pkt. 56, 63, 72a Rozporządzenia Rady Ministrów z dnia 09 listopada 2004r. w sprawie określenia rodzajów przedsięwzięć mogących znacząco oddziaływać na środowisko oraz szczegółowych uwarunkowań związanych z kwalifikowaniem przedsięwzięcia do sporządzenia raportu o oddziaływaniu na środowisko (Dz.U. Nr 257, poz. 2573 ze zm.), 1) drogi publiczne o nawierzchni utwardzonej nie wymienione w §2 ust. 1 pkt. 29 i 30 w/w rozporządzenia, z wyłączeniem ich remontu i przedsięwzięć polegających na budowie, przebudowie, montażu, remoncie lub rozbiórce zjazdu z drogi publicznej, przejazdu drogowego, pasa postojowego, pasa dzielącego, pobocza, chodnika, ścieżki rowerowej, konstrukcji oporowej, przepustu, kładki oraz obiektów i urządzeń wyposażenia technicznego dróg, 2) kanały odkryte lub rurociągi wodociągowe magistralne do przesyłania wody oraz przewody wodociągowe magistralne doprowadzające wodę od stacji uzdatniania do przewodów wodociagowych rozdzielczych oraz 3) kanały zbiorcze przeznaczone do zbierania ścieków z co najmniej dwóch kanałów bocznych, zostały zaliczone do „przedsięwzięć mogących potencjalnie znacząco oddziaływać na środowisko”, dla których przeprowadzenie oceny oddziaływania na środowisko może być wymagane.

W związku z powyższym, na podstawie art. 71 ust. 2 pkt 2, realizacja przedsięwzięcia wymaga uzyskania decyzji o środowiskowych uwarunkowaniach.

Stosownie do treści art. 59 ust. 1 pkt 2 ww. ustawy realizacja planowanych przedsięwzięć mogących potencjalnie znacząco oddziaływać na środowisko wymaga przeprowadzenia oceny oddziaływania na środowisko, jeżeli obowiązek przeprowadzenia tej oceny został stwierdzony na podstawie art. 63 ust. 1. Wydanie niniejszej decyzji, jest wymagane zgodnie z art. 72 ust. 1 pkt 10 ustawy o oś przed wydaniem decyzji o zezwoleniu na realizację inwestycji drogowej wydawanej na podstawie ustawy z dnia 10 kwietnia 2003r. o szczególnych zasadach przygotowania i realizacji inwestycji w zakresie dróg publicznych (Dz.U. Nr 80 poz. 721 ze zm.).

Biorąc pod uwagę rodzaj i lokalizację przedsięwzięcia organem właściwym do wydania decyzji w niniejszej sprawie jest zgodnie z art. 75 ust. 1 pkt 4 ww. ustawy Wójt Gminy Sztutowo.

W myśl art.59 ust. 1 pkt 2 i art.64 ust.1 ustawy z dnia 3 października 2008r. o udostępnianiu informacji o środowisku i jego ochronie, udziale społeczeństwa w ochronie środowiska oraz o ocenach oddziaływania na środowisko (Dz. U. Nr 199, poz. 1227 ze zm.) organ prowadzący postępowanie w sprawie wydania decyzji o środowiskowych uwarunkowaniach postanawia o obowiązku przeprowadzenia oceny oddziaływania przedsięwzięcia na środowisko po zasięgnięciu opinii Regionalnego Dyrektora Ochrony Środowiska i organu Państwowej Inspekcji Sanitarnej, o którym mowa w art. 78, w przypadku przedsięwzięć wymagających decyzji, o których mowa w w art. 72 ust. 1 pkt 1-3, 10, 11, 13 i 15.

Zgodnie z art. 156 w/w ustawy w odniesieniu do przedsięwzięć mogących potencjalnie znacząco oddziaływać na środowisko, z wyłączeniem przedsięwzięć mogących znacząco oddziaływać na obszar Natura 2000, starostowie w terminie roku od dnia wejścia w życie ustawy wykonują zadania regionalnych dyrektorów ochrony środowiska, w zakresie opinii w sprawie potrzeby przeprowadzenia oceny oddziaływania na środowisko i zakresu raportu o oddziaływaniu na środowisko oraz uzgadniania warunków realizacji przedsięwzięć mogących znacząco oddziaływać na środowisko.

Ponieważ w okolicznościach faktycznych niniejszej sprawy, na podstawie karty informacyjnej przedsięwzięcia oraz Zaświadczenia organu odpowiedzialnego za monitorowanie obszarów Natura 2000, pismo znak RDOŚ-22-PN.I.-6660-2-104-09/wm z dnia 03.03.2009r., wydanego przez Regionalnego Dyrektora Ochrony Środowiska w Gdańsku ustalono, że przedsięwzięcie, z uwagi na jego rodzaj, lokalizację poza granicami obszarów Natura 2000 oraz zakres przedsięwzięcia, nie będzie znacząco oddziaływać na obszar Natura 2000, uzasadnia to właściwość Starosty Powiatu Nowodworskiego w sprawie wydania ww. opinii.

realizacji przedsięwzięcia jak i późniejszego użytkowania stworzonych obiektów. Zwiększy się pobór prądu i wody przez okres trwania budowy, lecz w sposób nieznaczący dla wielkości przepływu istniejących linii przesyłowych. Przedsięwzięcie uporządkuje gospodarkę wodami opadowymi z terenu pasa drogowego. Bezpośrednie oddziaływania będą miały charakter lokalny, ograniczą się do terenu i okresu prowadzenia prac związanych z realizacją przedmiotowej inwestycji.

W związku z wielkością terenu inwestycji, ograniczonego nielicznymi budynkami mieszkalnymi oraz w przeważającej mierze budynkami gospodarczymi (magazyny, drobne zakłady rzemieślnicze i produkcyjne), nie istnieje prawdopodobieństwo oddziaływania na elementy przyrodnicze położone poza granicami pasa drogowego, o których mowa w art. 63 ust. 1 pkt 1 i 2. Głównymi oddziaływaniami związanymi z realizacją inwestycji będą uciążliwości związane z hałasem, emisją spalin, pyłów i wibracji pochodzących z maszyn i urządzeń wykorzystanych w procesie inwestycyjnym.

Mając na uwadze funkcję obszaru objętego inwestycją, jedyne oddziaływanie o stałym charakterze będzie wywołane hałasem generowanym przez poruszające się po jego terenie pojazdy mechaniczne. Mając na uwadze to, że jego wielkość dostosowana jest do funkcji przyległego terenu nie będzie on stanowił znacznej uciążliwości środowiskowej. Krótkoterminowym oddziaływaniem cechować się będzie faza realizacji przedsięwzięcia, przez którą nastąpią okresowe zmiany w komunikacji na odcinku drogi gminnej. W odniesieniu do planowanych prac budowlanych oddziaływanie na środowisko i ludzi będzie miało charakter krótkotrwały, odwracalny, powodując jedynie chwilowy wzrost zanieczyszczeń pyłowych, hałasu oraz spalin.

Lokalizacja budowy drogi nie wskazuje znaczącego negatywnego oddziaływania na obszary chronione z uwagi na nie występowanie w tym rejonie gatunków roślin i zwierząt lub innych siedlisk przyrodniczych objętych ochroną w rozumieniu ustawy z dnia 16 kwietnia 2004r. o ochronie przyrody (Dz.U. Nr 92, poz. 880 ze zm.). Przedmiotowe przedsięwzięcie, usytuowane jest w granicach otuliny Parku Krajobrazowego „Mierzeja Wiślana”, który został ustanowiony na podstawie Rozporządzenia Nr 56/06 Wojewody Pomorskiego z dnia 15 maja 2006r. w sprawie Parku Krajobrazowego Mierzeja Wiślana (Dz. Urz. Woj. Pom. Nr 58 poz. 1193 ze zmianami). Projektowane przedsięwzięcie nie będzie miało jednak wpływu na walory krajobrazowe, dobra materialne i kulturowe parku, jego faunę i florę.

Planowane zamierzenie znajduje się poza obszarem europejskiej sieci Natura 2000. Najbliżej położony jest specjalny obszar ochrony siedlisk „Zalew Wiślany i Mierzeja Wiślana”, znajdujący się ok. 2 km na północ od planowanego przedsięwzięcia oraz obszar specjalnej ochrony „Zalew Wiślany” - ok. 4 km na wschód od planowanego przedsięwzięcia. Realizacja projektu ogranicza się do istniejącego pasa drogowego z nieznacznym wejściem na teren działek sąsiednich i nie spowoduje zmiany dotychczasowego użytkowania terenów w sąsiedztwie. Tym samym nie spowoduje utraty, ani fragmentacji chronionych siedlisk przyrodniczych i siedlisk gatunków ptaków. Inwestycja nie wpływa ani w sposób bezpośredni ani pośredni na zachowanie siedlisk i gatunków we właściwym stanie ochrony. Z uwagi na istniejące odległości od obszarów Natura 2000, jak też zakres inwestycji ograniczony do budowy drogi gminnej klasy „L”, nie ma podstaw przypuszczać, aby realizacja inwestycji mogła wpłynąć w sposób istotny na funkcjonowanie ww. ostoi. Ponadto realizacja projektu nie spowoduje nawet pośrednio zmiany warunków ekologicznych ostoi. Tym samym projektowane zainwestowanie nie pogorszy stanu ochrony siedlisk przyrodniczych, nie zaburzy integralności poszczególnych obszarów Natura 2000, ani sieci Natura 2000 jako całości.

Niniejsze stanowisko jest zgodne z opinią Regionalnego Dyrektora Ochrony Środowiska w Gdańsku, organu odpowiedzialnego za monitorowanie obszarów Natura 2000, wyrażoną w zaświadczeniu z dnia 03.03.2009r., znak sprawy RDOŚ-22-PN.1-6660-2-104-09/wm.

W związku z powyższym, po przeanalizowaniu stanowisk organów opiniujących i informacji zawartych w karcie informacyjnej przedsięwzięcia, kierując się skalą, usytuowaniem i rodzajem inwestycji, uwzględniając możliwe zagrożenia dla środowiska, w tym zdrowie ludzi, zasadne jest odstąpienie od obowiązku przeprowadzenia oceny oddziaływania przedsięwzięcia na środowisko.

Opinia taka została wyrażona w postanowieniu Wójta Gminy Sztutowo DGA.7624-17/09 z dnia 10.09.2009r., stwierdzającym brak potrzeby przeprowadzenia oceny oddziaływania na środowisko dla przedsięwzięcia, polegającego na: „Poprawie jakości terenów przeznaczonych pod inwestycje gospodarcze przy ul. Kanałowej w Sztutowie”.

W związku z powyższym, Wójt Gminy Sztutowo zwrócił się do Państwowego Powiatowego Inspektora Sanitarnego w Nowym Dworze Gdańskim oraz do Starosty Powiatu Nowodworskiego, pismem DGA.7624-17/09 z dnia 26.08.2009r. o wyrażenie opinii, co do potrzeby przeprowadzenia oceny oddziaływania przedsięwzięcia na środowisko, a w przypadku stwierdzenia takiej potrzeby – o określenie zakresu raportu o oddziaływaniu przedsięwzięcia na środowisko dla przedmiotowej inwestycji.

Państwowy Powiatowy Inspektor Sanitarny, opinią sanitarną SE.ZN-80/491/49/EK/4017/09 z dnia 03.09.2009r. uznał, że dla ww. przedsięwzięcia nie ma potrzeby przeprowadzenia oceny oddziaływania na środowisko oraz sporządzenia raportu o oddziaływaniu przedsięwzięcia na środowisko.

Starosta Powiatu Nowodworskiego postanowieniem ROŚ.7633/4/09 z dnia 31.08.2009r. wydał opinię o braku potrzeby przeprowadzania oceny oddziaływania przedmiotowego przedsięwzięcia na środowisko na etapie postępowania zmierzającego do wydania decyzji o środowiskowych uwarunkowaniach. W opinii Starosty planowane przedsięwzięcia polegają na przebudowie istniejącej drogi gminnej ul. Kanałowej wraz z infrastrukturą liniową i budową oświetlenia, dlatego uwzględniając zakres przedsięwzięcia uznał, iż nie ma potrzeby sporządzenia raportu. Inwestycja nie spowoduje większego natężenia ruchu drogowego, a poprzez zastosowanie nowoczesnych urządzeń chroniących środowisko przyczyni się do poprawy warunków korzystania z drogi.

Na podstawie uwarunkowań zawartych w art. 63 ust. 1 ustawy z dnia 3 października 2008r. o udostępnieniu informacji o środowisku i jego ochronie, udziale społeczeństwa w ochronie środowiska oraz ocenach oddziaływania na środowisko, organ zważył i ustalił co następuje:

Inwestycja dotyczy budowy drogi gminnej klasy „L”. Prace modernizacyjne będą prowadzone na odcinku od km 0+000 skrzyżowanie z drogą powiatową Sztutowo – Grochowo – Rybina do 0+424,39 – skrzyżowanie z drogą gminną na dz. Nr 327/2. Powierzchnia terenu zajętego pod inwestycję wynosi 3.924,88 m².

Ujemne, nieznaczne oddziaływanie na środowisko może występować jedynie w fazie realizacji przedsięwzięcia podczas pracy ciężkiego sprzętu. Jednak z uwagi na skalę i rozmiar prowadzonych prac budowlanych oraz wielkość zajmowanego terenu pod inwestycję, należy uznać, że realizacja przedsięwzięcia nie spowoduje negatywnego oddziaływania na środowisko. W bezpośrednim sąsiedztwie przedsięwzięcia nie będą realizowane inne projekty, stąd nie zachodzi zagrożenie nakładania się negatywnych oddziaływań kilku inwestycji na środowisko naturalne. Wykonanie przedmiotowej inwestycji nie będzie naruszać zasobów naturalnych, gdyż w jej obrębie nie stwierdzono występowania zasobów naturalnych.

Projekt nie będzie wymagał użycia dużej ilości surowców, wody, materiałów, paliw i oraz energii i nie spowoduje naruszenia głównych elementów środowiska. W trakcie realizacji przedsięwzięcia nastąpi krótkotrwały wzrost emisji zanieczyszczeń do środowiska w postaci pyłów w wyniku prowadzonych robót ziemnych, spalin z urządzeń drogowych oraz poziomu emitowanego hałasu związanych z pracą sprzętu budowlanego, nie przekraczających dopuszczalnych wartości. Po realizacji zadania zostanie natomiast wyeliminowana konieczność jazdy na wysokich obrotach, co będzie miało wpływ na spadek emisji spalin. Przy zastosowaniu obowiązujących przepisów BHP oraz przepisów branżowych realizacja przedsięwzięcia nie będzie stanowiła zagrożenia dla środowiska, i jako całość nie będzie zakłócać estetyki otaczającego krajobrazu. Uznać należy, że wskazane powyżej oddziaływania nie wprowadzą istotnych i znaczących zmian w środowisku.

Budowy drogi gminnej, o wskazanych we wniosku parametrach, nie zalicza się również do zakładów stwarzających zagrożenie wystąpienia poważnych awarii.

Planowane przedsięwzięcie nie występuje na obszarach wodno – błotnych, innych obszarach o płytkim zaleganiu wód podziemnych, obszarach wybrzeży, obszarach górskich i leśnych, w strefie ochronnej ujęć wód i obszarach ochronnych zbiorników wód śródlądowych, obszarach o krajobrazie mającym znaczenie historyczne, kulturowe lub archeologiczne. W bliskim sąsiedztwie nie występują również obszary przylegające do jezior, uzdrowiska i obszary ochrony uzdrowiskowej, bądź obszary, na których standardy jakości środowiska zostały przekroczone. Lokalizacja, rodzaj i rozmiar przedsięwzięcia wyklucza możliwość jego transgranicznego oddziaływania na środowisko.

W związku z realizacją przedsięwzięcia planowane jest wykonanie nowej infrastruktury technicznej drogi. Istniejąca infrastruktura techniczna nie zostanie istotnie obciążona na skutek

Charakterystyka przedsięwzięcia

Inwestor: Wójt Gminy Sztutowo ul. Gdańska 55 82 – 110 Sztutowo

Nazwa przedsięwzięcia „Poprawa jakości terenów przeznaczonych pod inwestycje gospodarcze przy ul. Kanałowej w Sztutowie”

Lokalizacja: działki Nr 316/1; 316/3; 317; 318; 320/2; 327/1; 327/2; 327/5; 329; 330/1; 334/4; 340/2; 341/2; 341/11; 343; 344/2; 466/3, 345/2 położone w Sztutowie, pow. nowodworski, woj. pomorskie,

Opis przedsięwzięcia:

Inwestycja dotyczy budowy drogi gminnej klasy „L”. Prace modernizacyjne będą prowadzone na odcinku od km 0+000 skrzyżowanie z drogą powiatową Sztutowo – Grochowo – Rybina do 0+424,39 – skrzyżowanie z drogą gminną na dz. Nr 327/2. Powierzchnia terenu zajętego pod inwestycję wynosi 3.924,88 m².

Drogę zaprojektowano w istniejącym pasie drogowym, którego szerokość jest niewystarczająca do wykonania drogi w normatywnej szerokości. Wobec powyższego teren drogi poszerzono z prawej strony, na co uzyskano zgody właścicieli działek. Zaprojektowano budowę 15 miejsc postojowych bezpośrednio przyległych do drogi gminnej ul. Kanałowej

Przedsięwzięcie obejmuje:

- wykonanie drogi o nawierzchni bitumicznej o łącznej długości 424,39 mb
- wykonanie chodników z miejscami postojowymi o nawierzchni z kostki betonowej ,
- wykonanie odwodnienia drogi o łącznej długości 444,20 mb,
- przebudowanie wjazdów na posesje z zastosowaniem nawierzchni z kostki betonowej,
- wykonanie oświetlenia ulicznego na przebudowywanym odcinku drogi o 15 punktach świetlnych,
- przebudowę sieci wodociągowej polegającej na wyprowadzeniu wodociągu poza jezdnię o łącznej długości 206,10 mb,
- budowę odcinka sieci kanalizacji sanitarnej o długości ok. 60mb wraz z wyprowadzeniem poza jezdnię 7 szt. przyłączy kanalizacji sanitarnej,
- przebudowę kabli telekomunikacyjnych kolidujących z przebudową drogi o długości 93 mb, przebudowie światłowodu OPTO o łącznej długości 188mb, budowie rur osłonowych i rurociągu teletechnicznego o łącznej długości 188 mb,
- przebudowę istniejących ogrodzeń o długości 238,3 mb.

Projektowany zakres prac obejmuje głównie roboty drogowe, z niewielkim udziałem robót rozbiórkowych i ziemnych oraz wykończeniowych. Znakomita większość robót zostanie wykonana przy użyciu sprzętu mechanicznego. Nie przewiduje się organizacji specjalnego placu budowy. Możliwość korzystania z wymaganych prawem obiektów socjalnych zapewni wykonawca w ramach własnych.

Stanisław Kucioński

Informacja o wydaniu ww. postanowienia została umieszczona w publicznie dostępnym wykazie danych o dokumentach zawierających informacje o środowisku i jego ochronie, prowadzonym przez Wójta Gminy Sztutowo- http://www.ekoportal.pl/jetspeed/portal/portal/wykaz_menu.psm1, karta B nr 2009/B/0032.

Na zawiadomienie o wszczęciu postępowania w powyższej sprawie, strony w postępowaniu nie wniosły żadnych uwag, zastrzeżeń, wniosków.

Biorąc powyższe pod uwagę, zgodnie z art. 84 ustawy ooś, Wójt Gminy Sztutowo stwierdził brak potrzeby przeprowadzenia oceny oddziaływania przedmiotowego przedsięwzięcia na środowisko oraz uczynił charakterystykę całego przedsięwzięcia oraz kartę informacyjną przedsięwzięcia załącznikami do niniejszej decyzji.

POUCZENIE

1. Od decyzji służy stronom odwołanie do Samorządowego Kolegium Odwoławczego w Gdańsku, za pośrednictwem Wójta Gminy Sztutowo, w terminie 14 dni od daty doręczenia niniejszej decyzji.
2. Decyzję o środowiskowych uwarunkowaniach dołącza się do wniosku o wydanie decyzji, o których mowa w art. 72 ust. 1 pkt 1-15 ustawy z dnia 3 października 2008 r. o udostępnianiu informacji o środowisku i jego ochronie, udziale społeczeństwa w ochronie środowiska oraz o ocenach oddziaływania na środowisko (Dz. U. Nr 199, poz. 1227 ze zm.); wniosek ten powinien być złożony nie później niż przed upływem czterech lat od dnia, w którym decyzja o środowiskowych uwarunkowaniach stała się ostateczna. Termin ten może ulec wydłużeniu o dwa lata, jeżeli realizacja planowanego przedsięwzięcia przebiega etapowo oraz nie zmieniły się warunki określone w niniejszej decyzji.

Informację o wydaniu niniejszej decyzji umieszczono w publicznie dostępnym wykazie danych o dokumentach zawierających informacje o środowisku i jego ochronie, prowadzonym przez Wójta Gminy Sztutowo- http://www.ekoportal.pl/jetspeed/portal/portal/wykaz_menu.psm1, karta B nr 2009/B/0033.

10



WÓJT
Stanisław Kocharowski

Otrzymują:

1. Strony postępowania w drodze obwieszczenia:
 - a) tablica ogłoszeń
 - b) BIP Urzędu Gminy Sztutowo http://bazagmin.pl/bip_sztutowo/wiadomosci/lista/4/komunikaty
3. a/a.

Do wiadomości:

1. Starosta Powiatu Nowodworskiego ul. Sikorskiego 23, 82-100 Nowy Dwór Gdański
2. Państwowy Powiatowy Inspektor Sanitarny ul. Morska 1, 82-100 Nowy Dwór Gdański

KARTA INFORMACYJNA PRZEDSIĘWZIĘCIA

Zgodnie z art. 3 ust. 1 pkt 5 ustawy z dnia 3 października 2008 r. o udostępnianiu informacji o środowisku i jego ochronie, udziale społeczeństwa w ochronie środowiska oraz o ocenach oddziaływania na środowisko (Dz. U. z 2008 r. Nr 199, poz. 1227)

Dane podmiotu planującego podjęcie realizacji przedsięwzięcia:

Wójt Gminy Sztutowo 82 – 110 Sztutowo, ul. Gdańska 55

Nazwa przedsięwzięcia:

„Poprawa jakości terenów przeznaczonych pod inwestycje gospodarcze przy ul. Kanałowej w Sztutowie” w zakresie budowy drogi gminnej ul. Kanałowej wraz z infrastrukturą liniową i budową oświetlenia ulicznego, zlokalizowanej na gruntach miejscowości Sztutowo, gm. Sztutowo, pow. nowodworski, woj. pomorskie.

1. Rodzaj, skala i usytuowanie przedsięwzięcia.

a) Rodzaj i skala przedsięwzięcia

- Budowa istniejącej drogi gminnej ulicy Kanałowej w Sztutowie polega na:

- wykonaniu drogi o nawierzchni bitumicznej o łącznej długości 424,39 mb
- wykonaniu chodników z miejscami postojowymi o nawierzchni z kostki betonowej,
- wykonaniu odwodnienia drogi o łącznej długości 444,20 mb,
- przebudowaniu wjazdów na posesje z zastosowaniem nawierzchni z kostki betonowej,
- wykonaniu oświetlenia ulicznego na przebudowywanym odcinku drogi o 15 punktach świetlnych,
- przebudowie sieci wodociągowej polegającej na wyprowadzeniu wodociągu poza jezdnię o łącznej długości 206,10 mb,
- budowie odcinka sieci kanalizacji sanitarnej o długości ok. 60mb wraz z wyprowadzeniem poza jezdnię 7 szt. przyłączy kanalizacji sanitarnej,
- przebudowie kabli telekomunikacyjnych kolidujących z przebudową drogi o długości 93 mb, przebudowie światłowodu OPTO o łącznej długości 188mb, budowie rur osłonowych i rurociągu teletechnicznego o łącznej długości 188 mb,
- przebudowie istniejących ogrodzeń o długości 238,3 mb.

- Parametry fizyczne drogi ulicy Kanałowej:

- długość projektowanej drogi - 424,39 mb
- powierzchnia projektowanej jezdni - 2.720,31 m²
- powierzchnia chodników i opasek - 723,95 m²
- powierzchnia miejsc postojowych - 187,20 m²
- powierzchnia zjazdów z kostki betonowej - 277,42 m²
- powierzchnia zjazdów z masy bitumicznej - 16,00 m²

Drogę zaprojektowano w istniejącym pasie drogowym, którego szerokość jest niewystarczająca do wykonania drogi w normatywnej szerokości. Wobec powyższego teren drogi poszerzono z prawej strony, na co uzyskano zgody właścicieli działek. Zaprojektowano budowę 15 miejsc postojowych bezpośrednio przyległych do drogi gminnej ul. Kanałowej

Zgodnie z...
Z...
Sztutowo, dnia 11.09.2009r.

URZ...
82-110 3...
tel. 1551 237...
247 83 23...
Woj. pomorski

SEKRETARZ GMINY

Barbara Modzelewska

- powiązanie z innymi przedsięwzięciami, w szczególności kumulowanie się oddziaływań przedsięwzięć znajdujących się na obszarze, na którym będzie oddziaływać przedsięwzięcie:

Projektowane przedsięwzięcie nie będzie mieć powiązania z innymi przedsięwzięciami, co nie wpłynie na kumulowanie oddziaływań przedsięwzięć znajdujących się w tym obszarze.

- wykorzystanie zasobów naturalnych:

Do realizacji przedsięwzięcia mogą być użyte materiały do wykonania nasypów drogowych w postaci piasków, oraz kruszywa naturalne do wykonania podbudów pozyskane z pobliskich kopalni piasku i żwiru dopuszczonych do eksploatacji.

- emisje i występowanie innych uciążliwości:

Projektowane przedsięwzięcie powodować będzie emisje spalin związanych z ruchem pojazdów samochodowych, co w chwili obecnej również występuje. Przebudowa nawierzchni zmniejszy emisję spalin w stosunku do stanu istniejącego ze względu na eliminację jazdy na wolnych obrotach związanej ze stanem istniejącej nawierzchni oraz zapewni poprawę przepustowości drogi gminnej.

- ryzyko wystąpienia poważnych awarii, przy uwzględnieniu używanych substancji i stosowanych technologii:

Projektowane przedsięwzięcie w fazie realizacji i eksploatacji nie niesie za sobą ryzyka wystąpienia poważnej awarii związanej z używanymi do budowy dróg materiałami i technologią robót drogowych.

b) Usytuowanie przedsięwzięcia

- adres: Sztutowo, gmina Sztutowo
- nr działek ewidencyjnych i obrębów geodezyjnych:

316/1; 316/3; 317; 318; 320/2; 327/1; 327/2; 327/5; 329; 330/1; 334/4; 340/2; 341/2; 341/11; 343; 344/2; 466/3, 345/2 - obręb Sztutowo.

- lokalizacja wjazdu i wyjazdu:

Początek drogi stanowi km 0+000 skrzyżowanie z drogą powiatową Sztutowo – Grochowo - Rybina koniec drogi stanowi km 0+424,39 – skrzyżowanie z drogą gminną na dz. Nr 327/2.

- obszary wodno- błotne oraz inne obszary o płytkim zaleganiu wód podziemnych:

Na obszarze przedsięwzięcia nie występują obszary wodno-błotne oraz inne obszary o płytkim zaleganiu wód podziemnych.

- obszary wybrzeży:

Na obszarze przedsięwzięcia nie występują obszary wybrzeży

- obszary górskie i leśne:

Na obszarze przedsięwzięcia nie występują obszary górskie i leśne

- obszary objęte ochroną:

Zgodno
Z oryg.
Sztutowo, 11.09.2019

URZĘDNIK
82-110 5-105
tel. 155/ 347-105
247 83 24-105
wiel. 1000-105

SEKRETARZ GMINY
Barbara Modzelewska

Projektowanego przedsięwzięcie zlokalizowane jest w otulinie Parku Krajobrazowego „Mierzeja Wiślana” jednak z uwagi na ograniczenie inwestycji do istniejącego pasa drogowego z niewielkim wejściem na teren działek sąsiednich przewiduje się wystąpienie niewielkich uciążliwości jedynie na etapie realizacji.

- obszary wymagającej specjalnej ochrony ze względu na występowanie gatunków roślin i zwierząt lub innych siedlisk przyrodniczych objętych ochroną, w tym obszary natury 2000 oraz pozostałe formy ochrony przyrody:

Na obszarze projektowanego przedsięwzięcia nie występują obszary wymagające specjalnej ochrony ze względu na występowanie gatunków roślin i zwierząt lub ich siedlisk lub siedlisk przyrodniczych objętych ochroną, w tym obszary Natury 2000.

- obszary, na których standardy jakości środowiska zostały przekroczone:

W związku z projektowanym przedsięwzięciem nie występują przekroczenia standardów jakości środowiska w stosunku do stanu istniejącego.

- obszary o krajobrazie mającym znaczenie historyczne, kulturowe lub architektoniczne:

Na obszarze projektowanego przedsięwzięcia nie występują obszary o krajobrazie mającym znaczenie historyczne, kulturowe lub architektoniczne.

- gęstość zaludnienia:

W sąsiedztwie projektowanego przedsięwzięcia występuje niewielka ilość budynków mieszkalnych jednorodzinnych i kilkunastu budynków gospodarczych (magazyny, drobne zakłady rzemieślnicze i produkcyjne).

- obszary przylegające do jezior:

Nie występują

- uzdrowiska i obszary ochrony uzdrowiskowej:

Nie występują

Informacje, o których mowa w art. 63 ust. 1 pkt 3 ustawy cytowanej na wstępie:

- zasięg oddziaływania - obszaru geograficznego i liczby ludności, na którą przedsięwzięcie może oddziaływać:

Zasięg oddziaływania budowanej drogi gminnej z nawierzchni z płyt betonowych na asfaltową, zmniejszy poziom hałasu spowodowanego ruchem pojazdów samochodowych, ograniczy emisję spalin, poprawi komfort jazdy. Przedsięwzięcie może oddziaływać na budynki mieszkalne i gospodarcze związane z ruchem pojazdów samochodowych, co występuje również i w chwili obecnej.

- transgraniczny charakter oddziaływania przedsięwzięcia na poszczególne elementy:

Ze względu na to, droga gminna ul. Kanałowa nie leży na szlakach prowadzących ruch samochodowy do przejść granicznych i obsługuje jedynie ruch lokalny nie wystąpi na tym obszarze Transgraniczne oddziaływanie na środowisko.

Zgłoszenie
z dnia 11.09.2019 r.
Sztutowo, dnia 11.09.2019 r.
Przewodniczący

URZĄD GMINY
82-110 51
tel. 155/247 51 55
247 83 24 51 56
Woj. Pomorskie

SEKRETARZ GMINY
Barbara Modzelewska

- wielkość i złożoność oddziaływania, z uwzględnieniem obciążenia istniejącej infrastruktury technicznej:

Projektowane przedsięwzięcie nie wpłynie na zwiększenie i złożoność oddziaływania na istniejącą infrastrukturę techniczną, natomiast przebudowa wpłynie pozytywnie na środowisko ze względu na uszczelnienie nawierzchni i ograniczenie emisji szkodliwych spalin i hałasu.

- prawdopodobieństwa oddziaływania:

Prawdopodobieństwo i skalę oddziaływania określono w punktach opisanych wyżej.

- czas trwania, częstotliwość oddziaływania:

Czas trwania oddziaływania odnosi się do czasu realizacji inwestycji, a odwracalność oddziaływania nastąpi poprzez roboty związane z bieżącym utrzymaniem dróg gminnych.

2. Powierzchnia zajmowanej nieruchomości, a także obiektu budowlanego oraz dotychczasowy sposób ich wykorzystywania i pokrycie nieruchomości szatą roślinną.

a) Powierzchnia zabudowy terenu

Powierzchnia terenu zajętego pod drogę wynosi 3.924,88 m²

b) Dotychczasowy sposób wykorzystania, usytuowanie względem najbliższej zabudowy

Istniejąca droga gminna ulica Kanałowa w Sztutowie klasy L położona jest równolegle do i po południowej stronie głównej, przebiegającej przez miejscowość Sztutowo drogi - ulicy Gdańskiej (droga wojewódzka nr 501 Gdańsk – Piaski). Droga gminna ul. Kanałowa przebiega od drogi powiatowej nr 2314G Sztutowo – Gróchowo – Rybina do drogi gminnej wzdłuż Wisły Królewieckiej do drogi powiatowej Rybina – Sztutowo. Nawierzchnię istniejącej drogistanowi na odcinku od km 0+000 do km 0+006,8 nawierzchnia z brukowca, dalej nawierzchnia z kostki typu trylinka, na pozostałym odcinku funkcjonuje nawierzchnia z drogowych płyt żelbetowych. Stan techniczny i równość nawierzchni jest zły. Nawierzchnia jest popękana i wykruszona, w jezdni występują liczne wyboje i koleiny, droga nie posiada odwodnienia. Płyty te są popękane i uszkodzone, a w wielu miejscach wystaje z nich zbrojenie, pozapadane płyty tworzą uskoki do 30 cm. W okresach jesienno – zimowych i w czasie dużych opadów atmosferycznych z powodu braku należytego odwodnienia na drodze zalega woda. Wzdłuż ulicy Kanałowej położone są tereny użytkowane pod usługi, produkcję i skład oraz przeznaczone pod przyszłe inwestycje gospodarcze. Przyległy obszar do drogi gminnej ulicy Kanałowej w Sztutowie stanowi teren zabudowy przemysłowej i mieszkalnej (znajduje się tu m.in. ośrodek zdrowia, kilka większych zakładów produkcyjno-usługowych oraz placów składowych. Zabudowę mieszkalną stanowią budynki jednorodzinne.

c) Pokrycie nieruchomości szatą roślinną istniejącą i planowaną

Na terenie objętym planowanym przedsięwzięciem wzdłuż drogi znajdują się nieliczne drzewa i krzewy. Na terenie planowanego przedsięwzięcia nie występuje starodrzew oraz inne drzewa objęte specjalną ochroną.

Projekt budowy drogi przewiduje wycinkę 11 szt. drzew. Są to drzewa rosnące w bezpośredniej bliskości krawędzi jezdni. Drzewa zagrażają bezpieczeństwu ruchu a ich korzenie mogą uszkadzać konstrukcję jezdni. Stan zdrowotny drzew jest zły. Inwestor zobowiązuje się do uzyskania stosownych

Zgodnie z
Zgodnie z
Sztutowo, dnia 11.09.2019 r.

URZĄD GMINY
32-110 3
tel. 155/247
247 83 26

SEKRETARZ GMINY

Barbara Modzelewska

zezwoleń na usunięcie drzew. Projektuje się realizację w pasie drogi trawników wykonanych siewem.

3. Rodzaj technologii

Ogólna charakterystyka techniczna przedsięwzięcia

Na podstawie rozporządzenia Ministra Transportu i Gospodarki Morskiej z dnia 2 marca 1999 r. w sprawie warunków technicznych jakim powinny odpowiadać drogi publiczne i ich usytuowanie (Dz. U. Nr 43 poz.430) , w zakresie dotyczącym warunków gruntowo-wodnych oraz warunków i uzgodnień z hranżami uzbrojenia podziemnego projektuje się budowę istniejącej drogi gminnej ulicy Kanałowej w Sztutowie o następujących parametrach technicznych:

- | | |
|--------------------------------|--------------------------------|
| - klasa drogi | - droga gminna lokalna klasy L |
| - kategoria ruchu | - KR3 |
| - prędkość projektowa | - $V_p = 30$ km/h |
| - standard nawierzchni | - I |
| - długość drogi | - 424,39 mb |
| - szerokość jezdni | - 6,00 m |
| - szerokość chodnika | - 1,50 m |
| - szerokość opasek | - 0,30 m |
| - szerokość pobocza gruntowego | - od 0,5 m do 0,75 m |
| - dopuszczalny nacisk na oś | - 100 kN |
| - ilość miejsc postojowych | - 15 szt. |

Odwodnienie projektowanej ulicy Kanałowej nastąpi poprzez system projektowanej kanalizacji deszczowej ze zrzutem wód opadowych do okolicznych rowów melioracyjnych ze wstępnym ich podczyszczeniem. W związku z powyższym zaprojektowano dwa ciągi przewodów dzielące projektowaną ulicę na dwie zlewnie obejmujące obszary o powierzchniach $F=0.2$ ha. Rurociągi i studnie rewizyjne zaprojektowano tak, aby umożliwić odwodnienie terenów przyległych, a także podłączenie wpustów ulicznych odwadniających projektowaną drogę.

Przed zrzutem ścieki deszczowe należy oczyścić z substancji ropopochodnych i zawiesiny mineralnej. W tym celu bezpośrednio przed wylotami rurociągu do rowów melioracyjnych, na działkach nr 466/3 i 341/11, zaprojektowano osadniki zawiesiny mineralnej oraz separatory substancji ropopochodnych (po jednym na każdy wylot). Za separatorem substancji ropopochodnych zaprojektowano studnie rewizyjne w celu umożliwienia poboru próbek oczyszczonych ścieków deszczowych.

Do wykonania rurociągu przewiduje się zastosowanie rur PP w/g normy PN-EN 1852-1

Do wykonania sieci kanalizacji deszczowej zastosowano rury z PP o sztywności obwodowej SN10, o średnicach:

PVC 160 x 5,8 o długości $L = 55,0$ m

PVC 250 x 9,1 o długości $L = 211,5$ m

PVC 315 x 11,4 o długości $L = 194,5$ m

Technologia wykonywania robót jest zgodna z Normami Budowlanymi.

4. Ewentualne warianty przedsięwzięcia

Wariant polegający na niepodejmowaniu przedsięwzięcia.

Przedmiotowa droga gminna posiada obecnie nawierzchnię z płyt drogowych w złym stanie technicznym i nie posiada odwodnienia. Z punktu widzenia użytkowników drogi podstawowym

Zgodność
20.05.2011

Sztutowo, dnia 11.09.2011

URZĄD GMINY
82-110 3 11 00 00
tel. /55/ 247 11 11
247 83 24 11 11
Woj. pomorskie

SEKRETARZ GMINY

Barbara Modzelewska

problemem jest zła jakość nawierzchni i nie spełnianie standardów w zakresie bezpieczeństwa. W okresach większych opadów przejazd jest utrudniony i możliwy jest jedynie z małą prędkością. Zmniejszenie szybkości przejazdu pojazdów wpływa na zwiększenie zużycia paliwa, a tym samym wzrost emisji do atmosfery substancji toksycznych pochodzących ze spalin.

W związku z powyższym zakłada się, iż wariant polegający na niepodjęciu przedsięwzięcia jest nieuzasadniony pod względem ekologicznym oraz pod względem ekonomicznym i społecznym.

Wariant lokalizacyjny

Wariant I: Budowa drogi w miejsce istniejącej drogi o nawierzchni z płyt drogowych, obejmująca poszerzenie drogi, wykonanie odwodnienia oraz wykonanie innych robót, które spowodują podwyższenie parametrów technicznych i eksploatacyjnych drogi.

Wariant II: Wybudowanie drogi w innym miejscu – równolegle do istniejącej drogi około 20 metrów na północ.

Nie istnieją aspekty ani ekologiczne ani społeczne, wykluczające przebieg drogi w obecnym układzie. Przy drodze zlokalizowane są liczne podmioty gospodarcze, które przy wariantcie II zostałyby pozbawione dojazdu. Istniejący układ komunikacyjny jest sprawdzony oraz korzystny dla zwiększenia atrakcyjności inwestycyjnej kilku działek. Wariant II nie jest uzasadniony pod żadnym względem. Budowa drogi w nowej lokalizacji nie ograniczyłaby negatywnych skutków poruszania się po pozostawionej kilkadziesiąt metrów dalej zniszczonej drodze z płyt drogowych.

Wariant techniczny

Wariant I:

<u>Dla konstrukcji jezdni:</u>	- podbudowa KLSM	grub. 20 cm
	- wzmocnienie podłoża KNSC 5,0 MPa	grub. 25 cm
<u>Dla konstrukcji miejsc postojowych:</u>	- podbudowa KLSM	grub. 25 cm
	- wzmocnienie podłoża KNSC 5,0 MPa	grub. 15 cm

Wariant II

<u>Dla konstrukcji jezdni:</u>	- podbudowa z betonu B-7,5	grub. 30 cm
	- wzmocnienie podłoża KNSC 5,0 MPa	grub. 15 cm
<u>Dla konstrukcji miejsc postojowych:</u>	- podbudowa z betonu B-7,5	grub. 30 cm
	- wzmocnienie podłoża KNSC 5,0 MPa	grub. 15 cm

Wariant II jest porównywalny z Wariantem I, niemniej wykonanie masy betonowej (produkcja na wytwórni stałej lub polowej) pociąga za sobą negatywne oddziaływanie na środowisko nawet w znacznej odległości od miejsca przedsięwzięcia, w postaci zapylenia od cementu i piasku, a także od transportu samochodowego, którym są dowożone składniki betonu (żwir, piasek i cement), czego nie obserwuje się w przypadku zastosowania kruszywa kamiennego (transport koleją).

Wariant najkorzystniejszy dla środowiska to przedstawiony przez Inwestora wybrany wariant techniczny oraz lokalizacyjny, polegający na budowie drogi w miejscu istniejącej drogi na podbudowie z kruszywa. Wariant ten nie będzie niekorzystnie oddziaływał na środowisko dzięki zastosowaniu technicznych i technologicznych rozwiązań minimalizujących wpływ planowanego przedsięwzięcia na środowisko. Planowana inwestycja nie zmieni dotychczasowego zagospodarowania oraz przeznaczenia terenu. Celem projektu jest poprawa jakości już funkcjonujących i dostępu do nowych terenów pod inwestycje gospodarcze. Inwestycja zwiększy wewnętrzną spójność komunikacyjną i będzie miała pozytywny wpływ na środowisko naturalne poprzez zapewnienie odpowiedniej infrastruktury odwodnienia ciągu drogowego, zmniejszenie hałasu i wibracji, eliminację zapylenia oraz zmniejszenie emisji toksycznych składników spalin

samochodowych emitowanych do atmosfery.

5. Przewidywana ilość wykorzystanej wody, surowców, materiałów, paliw oraz energii

a) Etap realizacji przedsięwzięcia

Realizacja przedsięwzięcia spowoduje na etapie budowy wykorzystanie takich materiałów jak: woda, surowce i materiały naturalne, paliwa i energia. W największym stopniu wykorzystywane będą materiały w postaci kruszyw, asfaltu oraz cementu. Do celów realizacji zadania wykorzystywane będą maszyny i pojazdy, które przy realizacji inwestycji zużywać będą paliwo. Wszystkie zużyte surowce wykorzystywane będą zgodnie z obowiązującymi normami i przepisami. Materiały szkodliwe dla środowiska w sposób trwały nie będą dopuszczone do użycia.

- zapotrzebowanie na energię dotyczy wyłącznie zużycia oleju napędowego przez sprzęt mechaniczny i środki transportu - średnio $4 \div 10$ l/h;
- zużycia energii elektrycznej w fazie realizowania inwestycji nie przewiduje się;
- zużycie kruszywa kamiennego ok. 1350 ton;
- zużycie kruszyw naturalnych (piasek, pospółka) ok. 1000 m³;
- zużycie masy asfaltowej ok. 1000 ton;

b) Etap eksploatacji przedsięwzięcia

- brak zapotrzebowania na wodę do celów technologicznych;
- zużycie energii elektrycznej do celów oświetlenia ulicznego w ilości 10 000 kWh na rok
- realizacja przedsięwzięcia nie spowoduje wzrostu emisji spalin i zanieczyszczeń na skutek istniejącego ruchu samochodowego w okresie eksploatacji, a wręcz ograniczy ilość spalin wytwarzanych dotychczas przez pojazdy samochodowe poruszające się po wyboistej drodze utrudniającej płynny ruch pojazdów.

6. Rozwiązania chroniące środowisko

Budowa drogi gminnej nie będzie miała ujemnego wpływu na środowisko. Zmiana istniejącej nawierzchni, ze względu na zły stan techniczny wpłynie na: zmniejszenie zapylenia, ograniczenie emisji spalin, zmniejszenie poziomu hałasu i poprawi komfort jazdy oraz bezpieczeństwo ruchu pojazdów samochodowych. Wykonanie nowej konstrukcji nawierzchni jezdni wpłynie na zmniejszenie przedostawania się substancji nieprzyjaznych środowisku do gruntu.

W celu ochrony środowiska inwestor zobowiązuje się:

- w fazie realizacji inwestycji zwrócić szczególną uwagę na istniejącą szatę roślinności w obrębie terenu inwestycji, w tym utrzymać w miarę możliwości istniejące zadrzewienia i zakrzewienia, o ile nie kolidują one z realizacją przedsięwzięcia. W przypadku kolizji inwestycji z zielenią należy uzyskać decyzję zezwalającą na wycinkę drzew i krzewów,
- uwzględnienia w trakcie realizacji inwestycji, ochrony środowiska na obszarze prowadzenia prac budowlanych, w szczególności ochrony gleby, zieleni, naturalnego ukształtowania terenu i stosunków wodnych,
- że przy prowadzeniu prac budowlanych przekształcenie i wykorzystanie elementów przyrodniczych będzie odbywać się wyłącznie w takim zakresie, w jakim jest to konieczne w związku z realizacją inwestycji,
- przestrzegać, aby uciążliwe oddziaływanie na środowisko i zdrowie ludzi w trakcie realizacji robót nie wykraczało poza teren objęty inwestycją,

Zgodnie z
Załącznik
Szczelowa, dnia 11.09.2019 r.
[podpis]

U P Z
82-103 24 26
tel. 1557 247
147 83 24
[podpis]

SEKRETARZ GMINY
[podpis]
Barbara Modzelewska

- zminimalizować ewentualne uciążliwości akustyczne podczas prowadzonych prac budowlanych, poprzez stosowanie urządzeń i maszyn spełniających polskie normy z wykluczeniem prowadzenia prac związanych ze znaczną emisją hałasu w porze nocnej.

7. Rodzaje i przewidywana ilość wprowadzanych do środowiska substancji lub energii przy zastosowaniu rozwiązań chroniących środowisko

- 1) Realizacja przedmiotowego projektu w trakcie trwania inwestycji nie będzie miała znaczącego oddziaływania na stan środowiska naturalnego. W analizie wpływu robót budowlanych w trakcie realizacji projektu na środowisko należy uwzględnić m. in.:
 - a) wpływ hałasu – w trakcie trwania prac budowlanych mogą wystąpić okresowe przekroczenia norm hałasu związane z pracą maszyn i urządzeń oraz ciężkiego sprzętu budowlanego. Jednakże wpływ ten będzie miał charakter krótkotrwały i będzie charakteryzował się niskim poziomem uciążliwości,
 - b) wpływ emisji spalin – w trakcie realizacji projektu mogą wystąpić okresowe przekroczenia norm poziomu emisji spalin. Wpływ ten po zakończeniu prac budowlanych nie będzie przekraczał emisji dopuszczalnych norm. Dla zminimalizowania tego wpływu wykonawca będzie użytkował sprzęt zgodnie z wymogami BHP,
 - c) naruszenie powierzchni terenu i szaty roślinnej – realizacja projektu i prowadzone roboty budowlane wpłyną okresowo na naruszenie szaty roślinnej w bezpośrednim sąsiedztwie miejsca realizacji projektu. Wpływ ten będzie dotyczył pracy maszyn: koparek, równiarek, walców, rozściełaczy itp., jednakże wpływ ten będzie miał charakter krótkofalowy i ustanie po zakończeniu inwestycji.
- 2) Realizacja przedmiotowej inwestycji wskazuje jednoznacznie pozytywne zmiany na środowisko infrastruktury. W wyniku realizacji inwestycji zostanie ograniczona emisja zanieczyszczeń gazowych i pyłowych do środowiska między stanem obecnym a realizacją projektu. Obecnie negatywny wpływ na środowisko przejawia się przede wszystkim w:
 - a) emisji hałasu i spalin przez poruszające się pojazdy, których poziom ze względu na konieczność jazdy na wolnych obrotach (maszyny rolnicze, samochody osobowe i ciężarowe) jest wyższy dla otoczenia,
 - b) możliwość wystąpienia uszkodzeń pojazdów i przedostania się do gruntu substancji ropopochodnych z uwagi na konieczność poruszania się po nierównej i zniszczonej nawierzchni,
 - c) utrudnionym odprowadzaniu wód opadowych do rowów odwadniających ze względu na zły stan techniczny nawierzchni.

Realizacja projektu zlikwiduje ww. negatywne oddziaływanie na środowisko naturalne.

8. Możliwe transgraniczne oddziaływanie na środowisko

Nie występuje. Charakter oraz rodzaj planowanego przedsięwzięcia, nawet w momencie wystąpienia poważnych awarii i wypadków, wyklucza możliwość jego transgranicznego oddziaływania.

Budowy drogi gminnej o wskazanych we wniosku parametrach, nie zalicza się także do zakładów stwarzających zagrożenie wystąpienia poważnych awarii przemysłowych.

9. Dane o obszarach podlegających ochronie na podstawie ustawy z dnia 16 kwietnia 2004 r. o ochronie przyrody (Dz. U. z 2004 r., Nr 92, poz. 880 ze zm.) znajdujących się w zasięgu znaczącego oddziaływania przedsięwzięcia

Stanowiąca przedmiot wniosku droga gminna ul. Kanałowa w Sztutowie leży w obszarze otuliny Parku Krajobrazowego „Mierzeja Wiślana”. Planowane zamierzenie znajduje się poza obszarem europejskiej sieci Natura 2000. Najbliżej położony specjalny obszar ochrony siedlisk PLH 280007 „Zalew Wiślany i Mierzeja Wiślana”, znajduje się ok. 2 km na północ od planowanego przedsięwzięcia.

SEKRETARZ GMINY

W O J T

URZ
82-100 3-11
tel. 14 27 107
247 83 24
Barbara Modzelewska

Grzegorz Kuczyński

Zgłoszenie
Zgłoszenie
14.09.2009



Telekomunikacja Polska
Pion Technicznej Obsługi Klienta
Rozwój i Gospodarka Zasobami Region Północny

ul. Norwida 36, 80-172 Gdańsk
tel.: (0 58) 320 20 20
fax: (0 58) 320 33 22
www.tp.pl

Gdańsk, 28 kwietnia 2009

Urząd Gminy
ul. Gdańska 55
82-110 SZTUTOWO

STTNREDU/335/09

Tema: wytyczne techniczne – projekt przebudowy ulicy Kanałowej w miejscowości SZTUTOWO.

Szanowni Państwo,

w odpowiedzi na Państwa pismo z dnia 08-04-2009r TP S.A. Pion Technicznej Obsługi Klienta, Rozwój i Gospodarka Zasobami Region Północ przesyła wytyczne techniczne na przebudowę i zabezpieczenie sieci telekomunikacyjnej kolidującej z projektowaną przebudową ul. Kanałowej w Szutowie.

1. Wybudować odcinek kanalizacji 0,010km/1-otw do istniejącego zasobnika betonowego z ZP na opto
2. Zlikwidować zasobnik, a w jego miejsce ustawić studnię SK-2
3. Następnie wybudować odcinek kanalizacji 0,086km/1-otw w kierunku rzeki Wiśły Królewiecka
4. Od studni po zasobniku do ostatniej studni przy rzece wciągnąć nowy kabel opto 8J/0,130km
5. Wykonać przełączenie kabla opto, wyciągnąć istniejący kabel do studni przy rzece, a zapas kabla zwinąć na stelaż
6. Przebudować kolidujące kable XzTKMXpw 10x4x0,4/SZT/ONU4 113-114, XzTKMXpw 5x4x0,4/SZT/ONU4 112C (ułożone wraz z kablem opto)
7. Przy skrzyżowaniu dz. nr 327/2, 327/1 i 316/3 wybudować na istniejącym złączu kablowym studnię SKR-1, rurę ochronną HDPE 40 oraz zabezpieczyć istniejący przebieg kabla rurą AROT 58PS

Na przebudowę należy opracować dokumentację projektową zgodną z wymogami obowiązującej ustawy „Prawo budowlane” oraz branżowy projekt wykonawczy uwzględniający:

- Zakres i sposób przebudowy bądź zabezpieczenia istniejącej infrastruktury teletechnicznej,
- Instrukcję i harmonogram przebudowy.
- Dokumentację należy wykonać zgodnie z normami Telekomunikacji Polskiej S.A. oraz uzgodnić z Działem Zarządzania Zasobami Fizycznymi w Gdańsku.

Przebudowę należy zaprojektować i zrealizować zgodnie z wymogami Rozporządzenia Ministra Infrastruktury z dnia 26 października 2005 r. w sprawie warunków technicznych, jakim powinny odpowiadać telekomunikacyjne obiekty budowlane i ich usytuowanie oraz wiedzą techniczną i sztuką budowlaną.

Szczegóły techniczne dotyczące kolidującej infrastruktury TP S.A. i niezbędne opracowania dokumentacji projektowej branży telekomunikacyjnej, możliwe są do uzyskania przez projektanta

44

działającego w imieniu inwestora, w trybie roboczym w Dziale Zarządzania Zasobami Fizycznymi Sieci w Elblągu (ul. Polna 18).

Dokumentacja projektowa części telekomunikacyjnej powinna zostać sporządzona przez osobę posiadającą uprawnienia budowlane do projektowania infrastruktury telekomunikacyjnej oraz podlega uzgodnieniu z TP S.A. w Dziale Zarządzania Zasobami Fizycznymi Sieci w Gdańsku.

Koszty opracowania dokumentacji projektowej oraz przebudowy ponosi inwestor. Jednocześnie Inwestor ponosi odpowiedzialność za ewentualne straty wynikłe z tytułu awarii związanych z przebudową.

Rozpoczęcie prac przy i na urządzeniach telekomunikacyjnych będących własnością TP S.A. musi być poprzedzone podpisaniem protokołu przejęcia placu budowy, w którym TP S.A. m.in. wyznacza upoważnionych przedstawicieli TP S.A. celem koordynowania prowadzonych prac budowlanych (sprawowanie nadzoru właścicielskiego).

Roboty budowlane – montażowe należy zlecić wyłącznie firmie specjalizującej się w robotach teletechnicznych, która posiada:

- certyfikat jakości z serii ISO 9000 w zakresie budowy i utrzymania sieci i linii telekomunikacyjnych,
- udokumentowane doświadczenie w wykonywaniu prac o podobnym zakresie rzeczowym,
- referencje za okres ostatniego roku TP S.A. lub Partnera Technicznego TP S.A. utrzymującego i eksploatującego infrastrukturę TP S.A. na danym terenie – strefie utrzymaniowej.

W przypadku odkrycia w trakcie robót ziemnych urządzeń telekomunikacyjnych nie naniesionych na planie, należy je zabezpieczyć i powiadomić przedstawiciela TP S.A. nadzorującego prace.

O terminie rozpoczęcia robót, co najmniej na 5 dni przed ich planowanym rozpoczęciem, należy powiadomić TP S.A. Pion Technicznej Obsługi Klienta, Rozwój i Gospodarka Zasobami Region Północ, Dział Zarządzania Zasobami Fizycznymi Sieci w Gdańsku (ul. Czerwony Dwór 25)

Inwestor zobowiązany jest do pisemnego zgłoszenia robót budowlanych ulegających zakryciu bądź zanikających celem ich sprawdzenia lub odbioru w obecności przedstawicieli Inwestora i Wykonawcy oraz przedstawicieli TP S.A. Pion Technicznej Obsługi Klienta.

Warunkiem rozpoczęcia prac dotyczących odbioru będzie dostarczenie do TP S.A. Pion Technicznej Obsługi Klienta, Rozwój i Gospodarka Zasobami Region Północ, Dział Zarządzania Zasobami Fizycznymi Sieci w Gdańsku, na co najmniej 3 dni przed planowanym terminem ich rozpoczęcia, oryginalnego egzemplarza geodezyjnej inwentaryzacji powykonawczej, sporządzonej zgodnie z obowiązującymi w tej materii przepisami oraz branżową dokumentacją powykonawczą.

Niniejsze wytyczne techniczne ważne są do dnia 30.10.2009.

Z poważaniem

Arkadiusz Eliwardt

Kierownik Działu Zarządzania Zasobami Fizycznymi Sieci w Gdańsku

Do wiadomości

SPRINT Sp. z o.o.

ul. Budowlanych 64E, 80-298 Gdańsk

ZA ZGODNOŚĆ
Z ORYGINAŁEM



Energa
operator

T 035 272 25 06 F 055 272 39 46 www.energa-operator.pl

Malbork dnia 29.04.2009 r.
L.dz. RM/1297/09

Urząd Gminy
ul. Gdańska 55
82 - 110 Sztutowo

Dotyczy : przestawienia słupa linii napowietrznej 0,4 kV w Sztutowie przy ulicy Kanakowej

W odpowiedzi na Wasze pismo dotyczące przestawienia słupa linii napowietrznej, informujemy że wyrażamy zgodę na przesunięcie słupa linii napowietrznej o 1 metr poza projektowany zjazd z ulicy Kanakowej w Sztutowie.

Prace związane przestawieniem słupa należy wykonać we własnym zakresie zgodnie z PBUE oraz obowiązującymi przepisami. Termin wykonania robót uzgodnić z kierownikiem Posterunku Energetycznego w Sztutowie.

Wykonanie zgłosić do odbioru na Posterunku Energetycznym w Sztutowie. Posadowienie słupa zinwentaryzować powykonawczo, jeden egzemplarz goodezji przekazać do Rejonu Energetycznego w Malborku.

KIEROWNIK
WYDZIAŁU TECHNICZNEGO

Jarosław Wieliczko

ZA ZGODNOŚĆ
Z ORYGINAŁEM

ENERGA-OPERATOR SA
Główna siedziba:
Rejon Energetyczny Malbork
ul. Słupia Prądowa 44
10-201 Malbork

info@edk.energa-operator.pl
www.energa-operator.pl

Siedziba Regionalna Północ
ul. Rybitwa Ciężkocińska 11/15
85-200 Bydgoszcz

NIP 583 009 11 00
Regon 146271004-0000

Zarząd Sztutowo - Przewodzący Dyrektor Regionalny Jarosław Wieliczko - Wiceprezident
Zastępca Dyrektora Zarządu Mgr Roman - Wiceprezident Zarządu Dyrektor Mgr Przemysław
Wykonalny Marek Górecki - Wiceprezident Zarządu

Siedziba Północ SA, ul. Słupia Prądowa 44 10-201 Malbork
Krajowy numer infolinii 801 551 400 0

-21-

Województwo: pomorskie
Powiat: nowodworski
Jedn. ewidencyjna: Sztutowo [221005_2]
dnia 2009-08-25

WYPIS UPROSZCZONY Z REJESTRU GRUNTÓW

sporządzono dnia: 24.08.2009 12:12:26

podpis: *[signature]*

Obręb	Ark.	Nr działki	JR	Pow. [ha]	Użytek lub klasa		Nr KW lub inne dokumenty	Adres lub położenie
					Rodzaj	Pow. [ha]		
Forma władania i udział		Osoba i adres						
Sztutowo [Nr 0006]	1	345/2	3	0.1750	B-Rilla	0.1750	KW 1885 (SR w Malborku - IX ZWKW w NDG)	Sztutowo
wspólność ustawowa 1/1 właściciel	Parafiniuk Andrzej (Marian Genowefa) PESEL: 53112115836 NIP: 5790002561 zam. Sztumska Wieś 32, 82-400 Sztum Parafiniuk Ewa (Czesław Eugenia) PESEL: 57111213625 NIP: 5791445958 zam. Sztumska Wieś 32, 82-400 Sztum							
Sztutowo [Nr 0006]	5	320/1	10	0.5065	B	0.5065	KW 47508 (SR w Malborku - IX ZWKW w NDG)	ul. Kanakowa 8
wspólność ustawowa 1/1 właściciel	Makowski Jerzy Józef (Józef Halina) PESEL: 53060915614 NIP: 5781988031 zam. 82-110 Sztutowo ul. Okrężna 10 Makowska Grażyna Marianna (Jan Henryka) PESEL: 57012606469 NIP: 5781987994 zam. 82-110 Sztutowo ul. Okrężna 10							
Sztutowo [Nr 0006]	5	320/3	24	0.2421	B-Rilla B	0.0976 0.1445	KW 47488 (SR w Malborku - IX ZWKW w NDG)	ul. Kanakowa 11
1/1 właściciel	Węglińska Maria Helena (Jan Danuta) PESEL: 61081401526 NIP: 5781971527 zam. 82-110 Sztutowo ul. Słoneczna 27							
Sztutowo [Nr 0006]	5	320/2	27	0.3651	Bi	0.3651	GD2M/00045099/3	ul. Kanakowa 7
1/1 właściciel	GMINA SZTUTOWO REGON: 170747951 NIP: - siedziba: 82-110 Sztutowo ul. Gdańska 55							
Sztutowo [Nr 0006]	5	322/20	27	0.0257	B-Rilla	0.0257	GD2M/00045099/3	ul. Kanakowa 9 Sztutowo
1/1 właściciel	GMINA SZTUTOWO REGON: 170747951 NIP: - siedziba: 82-110 Sztutowo ul. Gdańska 55							
Sztutowo [Nr 0006]	5	322/21	27	0.0261	B-Rilla	0.0261	GD2M/00045099/3	ul. Kanakowa 9 Sztutowo
1/1 właściciel	GMINA SZTUTOWO REGON: 170747951 NIP: - siedziba: 82-110 Sztutowo ul. Gdańska 55							
Sztutowo [Nr 0006]	1	452	55	0.5247	Rilla	0.5247	KW 51019 (SR w Malborku - IX ZWKW w NDG)	Sztutowo
1/1 właściciel	Słabon Eugeniusz (Eugeniusz Janina) PESEL: 47070606178 NIP: - zam. Groszkowo Trzecie 7/4, 82-110 SZTUTOWO							
Sztutowo [Nr 0006]	5	308/1	68	0.8344	ŁII W	0.8080 0.0264	KW 51199 (SR w Malborku - IX ZWKW w NDG)	Sztutowo
wspólność ustawowa 1/1 właściciel	Jeszke Bogusław Stanisław (Bronisław Elżbieta) PESEL: - NIP: - zam. 82-110 Sztutowo ul. Zalewowa 3 Jeszke Maria (Marian Anastazja) PESEL: - NIP: - zam. 82-110 Sztutowo ul. Zalewowa 3							
Sztutowo [Nr 0006]	5	308/2	68	0.0462	ŁII W	0.0352 0.0110	KW 51199 (SR w Malborku - IX ZWKW w NDG)	Sztutowo
wspólność ustawowa 1/1 właściciel	Jeszke Bogusław Stanisław (Bronisław Elżbieta) PESEL: - NIP: - zam. 82-110 Sztutowo ul. Zalewowa 3 Jeszke Maria (Marian Anastazja) PESEL: - NIP: - zam. 82-110 Sztutowo ul. Zalewowa 3							
Sztutowo [Nr 0006]	5	319/1	233	0.0975	Bi	0.0975	GD2M/00045071/1	ul. Kanakowa 6
↑ Uwagi:	Zabudowana budynkiem warsztatu samochodowego							
wspólność ustawowa 1/1 właściciel	Kegel Zbigniew (Janusz Krystyna) PESEL: 60101706773 NIP: 9580212679 zam. 81-179 Gdynia ul. Białowieska 3F/7 koresp. 84-240 Reda ul. Konwaliowa 2 Kegel Barbara Krystyna (Alfons Jadwiga) PESEL: 61112007048 NIP: - zam. 84-240 Reda ul. Konwaliowa 2							
Sztutowo [Nr 0006]	5	320/5	233	0.0394	Bi	0.0394	GD2M/00045071/1	ul. Kanakowa 6
wspólność ustawowa	Kegel Zbigniew (Janusz Krystyna) PESEL: 60101706773 NIP: 9580212679							

Obręb	Ark.	Nr działki	JR	Pow. [ha]	Użytek lub klasa		Nr KW lub inne dokumenty	Adres lub położenie
					Rodzaj	Pow. [ha]		
Forma władania i udział		Osoba i adres						
1/1 właściciel	zam. 81-179 Gdynia ul. Białowieska 3F/7 koresp. 84-240 Reda ul. Konwaliowa 2 Kegel Barbara Krystyna (Alfons Jadwiga) PESEL: 61112007048 NIP: - zam. 84-240 Reda ul. Konwaliowa 2							
Sztutowo [Nr 0006]	1	447	264	0.4679	RIIIa W	0.4643 0.0036	KW 53600 (SR w Malborku - IX ZWKW w NDG)	Sztutowo
1/1 właściciel	Jarocki Tomasz Paweł (Włodzimierz Zofia) PESEL: 79050212598 NIP: - zam. 82-110 Sztutowo ul. Gdańska 2/6							
Sztutowo [Nr 0006]	1	448/1	264	0.1316	LII W	0.1308 0.0008	KW 53600 (SR w Malborku - IX ZWKW w NDG)	Sztutowo
1/1 właściciel	Jarocki Tomasz Paweł (Włodzimierz Zofia) PESEL: 79050212598 NIP: - zam. 82-110 Sztutowo ul. Gdańska 2/6							
Sztutowo [Nr 0006]	5	346/2	369	0.2952	S-RIIIa B-RIIIa	0.1854 0.1098	KW 40353 (SR w Malborku - IX ZWKW w NDG)	ul. Kanałowa 4
3/8 współwłaściciel	Korkuć Lucjan Marian (Tadeusz Bronisława) PESEL: - NIP: - zam. 82-110 Sztutowo ul. Kanałowa 4							
5/8 współwłaściciel	Tkacz Jadwiga Lucyna (Tadeusz Stanisława) PESEL: - NIP: - zam. 82-110 Sztutowo ul. Kanałowa 4							
Sztutowo [Nr 0006]	5	321	391	0.0296	dr	0.0296	KW 40110 (SR w Malborku - IX ZWKW w NDG)	Sztutowo
1/1 właściciel	GMINA SZTUTOWO REGON: 170747951 NIP: - siedziba: 82-110 Sztutowo ul. Gdańska 55							
Sztutowo [Nr 0006]	1	450	430	0.3622	RIIIb W	0.3566 0.0056	GD2M/00041902/8	Sztutowo
1/1 właściciel	Stypułkowski Tomasz Grzegorz (Włodzimierz Kamila) PESEL: 72110810932 NIP: 5782160682 zam. 82-110 Sztutowo ul. Gdańska 71							
Sztutowo [Nr 0006]	1	451	727	0.5737	RIIIa RIIIb	0.3819 0.1918	KW 39981 (SR w Malborku - IX ZWKW w NDG)	Sztutowo
współność ustawowa 1/1 właściciel	Czaja Zbigniew (Henryk Halina) PESEL: 72022912173 NIP: - zam. 82-110 Sztutowo ul. Gdańska 71 Czaja Agnieszka (Włodzimierz Kamila) PESEL: 740904103D8 NIP: - zam. 82-110 Sztutowo ul. Gdańska 71							
Sztutowo [Nr 0006]	1	453	727	0.4977	RIIIa	0.4977	KW 39981 (SR w Malborku - IX ZWKW w NDG)	Sztutowo
↑ Uwagi:	Dział IV-hipoteka.							
współność ustawowa 1/1 właściciel	Czaja Zbigniew (Henryk Halina) PESEL: 72022912173 NIP: - zam. 82-110 Sztutowo ul. Gdańska 71 Czaja Agnieszka (Włodzimierz Kamila) PESEL: 740904103D8 NIP: - zam. 82-110 Sztutowo ul. Gdańska 71							
Sztutowo [Nr 0006]	1	449	750	0.4454	RIIIa LII W	0.2346 0.2012 0.0096	GD2M/00054322/2	Sztutowo
1/1 właściciel	Kania Konrad Piotr (Kazimierz Henryka) PESEL: 70032403777 NIP: 5781445514 zam. 82-300 Elbląg ul. Gwiezdna 15/15							
Sztutowo [Nr 0006]	5	344/1	764	0.0155	dr	0.0155	KW 2497 (SR w Malborku - IX ZWKW w NDG) Akt Notarialny 7545/2008	Sztutowo
1/1 właściciel	SKARB PAŃSTWA REGON: - NIP: - siedziba: ???							
Sztutowo [Nr 0006]	5	347/1	764	0.0517	LIII Wp	0.0039 0.0478	KW 2497 (SR w Malborku - IX ZWKW w NDG) Akt Notarialny 7545/2008	Sztutowo
1/1 właściciel	SKARB PAŃSTWA REGON: - NIP: - siedziba: ???							
Sztutowo [Nr 0006]	5	319/2	837	0.1994	B-RIIIa	0.1994	KW 1399 (SR w Malborku - IX ZWKW w NDG) Akt Notarialny 2344/2007	Sztutowo
współność ustawowa 1/1 właściciel	Parafiniuk Andrzej (Marian Genowefa) PESEL: 53112115836 NIP: 5790002561 zam. Sztumska Wieś 32, 82-400 Sztum Parafiniuk Ewa (Czesław Eugenia) PESEL: 57111213625 NIP: 5791445958 zam. Sztumska Wieś 32, 82-400 Sztum							

Obręb	Ark.	Nr działki	JR	Pow. [ha]	Użytek lub klasa		Nr KW lub inne dokumenty	Adres lub położenie
					Rodzaj	Pow. [ha]		
Forma władania i udział		Osoba i adres						
Sztulowo [Nr 0006]	5	328/2	837	0.2291	B-R11a	0.2291	KW 1399 (SR w Malborku - IX ZWKW w NDG) Akt Notarialny 2344/2007	ul. Kanłowa 5
wspólność ustawowa 1/1 właściciel	Parafiniuk Andrzej (Małgorzata Genowefa) PESEL: 53112115836 NIP: 5790002561 zam. Sztumska Wieś 32, 82-400 Sztum Parafiniuk Ewa (Czesław Eugenia) PESEL: 57111213625 NIP: 5791445958 zam. Sztumska Wieś 32, 82-400 Sztum							
Sztulowo [Nr 0006]	1	448/2	875	0.1048	LII W	0.1006 0.0042	GD2M/00057711/7 Akt Notarialny 198/2009	Sztulowo
wspólność ustawowa 1/1 właściciel	Adamiak Dariusz Ireneusz (Jan Kazimiera) PESEL: 67062802432 NIP: 5341907927 zam. 05-820 Piastów ul. Dygasińskiego 33A Adamiak Małgorzata Barbara (Bolesław Bronisława) PESEL: 68061200924 NIP: 5341907985 zam. 05-820 Piastów ul. Dygasińskiego 33A							

Ilość działek na wypisie: 24

Suma powierzchni działek: 6.2865 ha

DOKUMENT NINIEJSZY WYDANO
WYŁĄCZNIE DO UŻYTKU SŁUŻBOWEGO

Z wyjątkiem
Ignacy Okon
Kierownik Wydziału Geodezji
K. Okon

Województwo:

URZĄD GMINY w Sztutowie
pomorskie
nowodworski

Powiat:

Jedn. ewidencyjna:

Sztutowo [221005_2]

dnia 2009-08-25

WYPIS UPROSZCZONY Z REJESTRU GRUNTÓW

sporządzono dnia: 24.08.2009 12:10:29

podpis *Sztutowo*

Obręb	Ark.	Nr działki	JR	Pow. [ha]	Użytek lub klasa		Nr KW lub inne dokumenty	Adres lub położenie
					Rodzaj	Pow. [ha]		
Forma władania i udział		Osoba i adres						
Sztutowo [Nr 0006]	5	341/2	8	0.2430	B-Rilla	0.2430	KW 41377 (SR w Malborku - IX ZWKW w NDG)	Sztutowo
↑ Uwagi:	Zabudowana wagą wozową jako odrębna własność.							
1/1 właściciel	GMINA SZTUTOWO REGON: 170747951 NIP: - siedziba: 82-110 Sztutowo ul. Gdańska 55							
1/1 użytkownik wieczysty do dnia 2095-04-04	GMINNA SPÓŁDZIELNIA "SAMOPOMOC CHLOPSKA" W STEGNIE REGON: - NIP: - siedziba: 82-103 Stegna ul. Gdańska 47							
Sztutowo [Nr 0006]	5	343	16	0.1479	W Bi	0.0051 0.1428	KW 43201 (SR w Malborku - IX ZWKW w NDG)	ul. Gdańska 75 ul. Gdańska 75
↑ Uwagi:	Zabudowana budynkiem parterowym murowanym o pow. użytkowej 65 m2 jako odrębna własność.							
1/1 właściciel	GMINA SZTUTOWO REGON: 170747951 NIP: - siedziba: 82-110 Sztutowo ul. Gdańska 55							
wspólność ustawowa 1/1	Fila Janusz (Piotr Władysława) PESEL: 61031702035 NIP: 5791004415 zam. 82-100 Nowy Dwór Gdański ul. Morska 75							
użytkownik wieczysty do dnia 2035-06-12	Fila Barbara (Zygmunt Helena) PESEL: 64081901607 NIP: 5780132262 zam. 82-100 Nowy Dwór Gdański ul. Morska 75							
Sztutowo [Nr 0006]	5	320/2	27	0.3651	Bi	0.3651	GD2M/00045099/3	ul. Kanałowa 7
1/1 właściciel	GMINA SZTUTOWO REGON: 170747951 NIP: - siedziba: 82-110 Sztutowo ul. Gdańska 55							
Sztutowo [Nr 0006]	5	327/5	27	0.1063	B-Rilla	0.1063	GD2M/00045099/3	Sztutowo
1/1 właściciel	GMINA SZTUTOWO REGON: 170747951 NIP: - siedziba: 82-110 Sztutowo ul. Gdańska 55							
Sztutowo [Nr 0006]	5	341/11	27	1.2235	W Bp	0.0518 1.1717	GD2M/00045099/3	Sztutowo
1/1 właściciel	GMINA SZTUTOWO REGON: 170747951 NIP: - siedziba: 82-110 Sztutowo ul. Gdańska 55							
Sztutowo [Nr 0006]	5	317	391	0.2180	dr	0.2180	KW 41131 (SR w Malborku - IX ZWKW w NDG)	Sztutowo
1/1 właściciel	GMINA SZTUTOWO REGON: 170747951 NIP: - siedziba: 82-110 Sztutowo ul. Gdańska 55							
Sztutowo [Nr 0006]	5	327/2	391	0.0864	dr	0.0864	GD2M/00045099/3	Sztutowo
1/1 właściciel	GMINA SZTUTOWO REGON: 170747951 NIP: - siedziba: 82-110 Sztutowo ul. Gdańska 55							
Sztutowo [Nr 0006]	5	330/1	391	0.2129	dr	0.2129	KW 40110 (SR w Malborku - IX ZWKW w NDG)	Sztutowo ul. Kanałowa
1/1 właściciel	GMINA SZTUTOWO REGON: 170747951 NIP: - siedziba: 82-110 Sztutowo ul. Gdańska 55							
Sztutowo [Nr 0006]	5	340/2	391	0.0087	Bi	0.0087	GD2M/00040110/2 Akt Notarialny 8540/2008	Sztutowo ul. Kanałowa
1/1 właściciel	GMINA SZTUTOWO REGON: 170747951 NIP: - siedziba: 82-110 Sztutowo ul. Gdańska 55							
Sztutowo [Nr 0006]	5	344/2	391	0.1178	dr	0.1178	KW 40110 (SR w Malborku - IX ZWKW w NDG)	Sztutowo
1/1 właściciel	GMINA SZTUTOWO REGON: 170747951 NIP: - siedziba: 82-110 Sztutowo ul. Gdańska 55							
Sztutowo [Nr 0006]	1	466/3	391	1.1558	dr	1.1558	KW 43774 (SR w Malborku - IX ZWKW w NDG)	Sztutowo
1/1 właściciel	GMINA SZTUTOWO REGON: 170747951 NIP: - siedziba: 82-110 Sztutowo ul. Gdańska 55							

Obręb	Ark.	Nr działki	JR	Pow. [ha]	Użytek lub klasa		Nr KW lub inne dokumenty	Adres lub położenie
					Rodzaj	Pow. [ha]		
Forma władania i udział		Osoba i adres						
Sztutowo [Nr 0006]	5	334/4	392	0.5908	dr	0.5908	KW 42673 (SR w Malborku - IX ZWKW w NDG)	Sztutowo
1/1 właściciel	POWIAT NOWODWORSKI REGON: 170753638 NIP: 5791787021 siedziba: Nowy Dwór Gdański ul. Sikorskiego 23							
Sztutowo [Nr 0006]	5	318	607	0.1817	dr	0.1817	GD2M/00001883/6 Decyzja Administracyjna WG.IV/IC/7723/64/11/09	Sztutowo
1/1 właściciel	GMINA SZTUTOWO REGON: 170747951 NIP: - siedziba: 82-110 Sztutowo ul. Gdańska 55							
Sztutowo [Nr 0006]	5	316/3	679	0.0443	Bi	0.0443	KW 61708 (SR w Malborku - IX ZWKW w NDG)	Sztutowo
↑ Uwagi:	Zabudowana budynkiem użytkowym - hala magazynowa o powierzchni 146m2.							
współność ustawowa 1/1 właściciel	Mrozek-Głiszczyński Ryszard (Paweł Maria) PESEL: - NIP: - zam. 82-110 Sztutowo ul. Zalewowa 10G/1 Mrozek-Głiszczyńska Henryka (Walerian Bronisława) PESEL: - NIP: - zam. 82-110 Sztutowo ul. Zalewowa 10G/1							
Sztutowo [Nr 0006]	5	316/1	699	0.8774	Bi	0.8774	KW 43401 (SR w Malborku - IX ZWKW w NDG)	Sztutowo
1/1 właściciel	GMINA SZTUTOWO REGON: 170747951 NIP: - siedziba: 82-110 Sztutowo ul. Gdańska 55							
Sztutowo [Nr 0006]	5	329	699	0.2689	B-Rilla	0.2689	KW 43401 (SR w Malborku - IX ZWKW w NDG)	Sztutowo
1/1 właściciel	GMINA SZTUTOWO REGON: 170747951 NIP: - siedziba: 82-110 Sztutowo ul. Gdańska 55							
Sztutowo [Nr 0006]	5	327/1	736	0.0293	B-Rilla	0.0293	KW 55568 (SR w Malborku - IX ZWKW w NDG)	Sztutowo
1/2 współwłaściciel	Grudkowski Jarosław Leszek (Zdzisław Teresa) PESEL: 70060204632 NIP: 5781200037 zam. Sztutowo ul. Obozowa 9B							
1/2 współwłaściciel	Grudkowski Zdzisław (Mikołaj Halina) PESEL: - NIP: 5780127634 zam. 82-110 Sztutowo ul. Obozowa 9b							

Ilość działek na wypisie: 17

Suma powierzchni działek: 5.8778 ha

DOKUMENT NINIEJSZY WYDANO
WYŁĄCZNIE DO UŻYTKU SŁUŻBOWEGO

2018.01.25
Ignacy Okon
Kierownik Wydziału Geodezji
i Kartografii i Katastru

Olsztyn, 24 grudnia 2001 r.

GPBK.II.7131/59/01

DECYZJA

Na podstawie art. 13 ust.1 pkt 1 i art. 14 ust.1 pkt 2 ustawy z dnia 07 lipca 1994 r. Prawo budowlane /tekst jednolity Dz.U. z 2000 r. Nr 106, poz.1126 ze zm./, § 4 ust. 2 i § 9 ust. 1 rozporządzenia Ministra Gospodarki Przestrzennej i Budownictwa z dnia 30 grudnia 1994 r. w sprawie samodzielnych funkcji technicznych w budownictwie /Dz.U. z 1995 r. Nr 8 poz.38/ oraz dokumentów stwierdzających posiadanie wymaganego przygotowania zawodowego i pozytywnego wyniku egzaminu na uprawnienia budowlane

n a d a j ę

Panu WINCENTEMU KULBACKIEMU
inżynierowi budownictwa
ur. 19 lutego 1950 r. w m. Tajno Podjeziorne

UPRAWNIENIA BUDOWLANE

Nr ewid. 156/01/OL

DÓ PROJEKTOWANIA BEZ OGRANICZEŃ W SPECJALNOŚCI KONSTRUKCYJNO-BUDOWLANEJ

Uprawnienia budowlane do projektowania bez ograniczeń stanowią również podstawę do sprawdzania projektów budowlanych w specjalności objętej tymi uprawnieniami.


Od decyzji niniejszej służy odwołanie do Głównego Inspektora Nadzoru Budowlanego w terminie 14 dni od dnia jej doręczenia, za pośrednictwem Wojewody Warmińsko - Mazurskiego

Otrzymuje:

- 1 Pan Wincenty Kulbacki
82-300 Elbląg
ul. J.III.Sobieskiego 25
- 2 Główny Urząd Nadzoru Budowlanego
- 3 z/s

4 ZGODNOŚĆ
ORYGINAŁEM

93

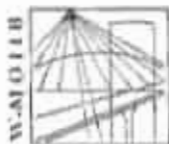

P O L S K A
I Z B A
INŻYNIERÓW
BUDOWNICTWA

Olsztyn 12 grudnia 2008
(data)

Zaświadczenie nr 4809 / 2008

Pan/Pani **Wincenty Kulbacki**

miejsce zamieszkania **ul.Sobieskiego 25**
82-300 Elbląg

jest członkiem Warmińsko – Mazurskiej

Okręgowej Izby Inżynierów Budownictwa o numerze

ewidencyjnym WAM / **BO/1354/01**

i posiada wymagane ubezpieczenie od odpowiedzialności cywilnej.

Niniejsze zaświadczenie jest ważne

od dnia **2009-01-01** do dnia **2009-12-31**

PRZEWODNICZĄCY
Warmińsko-Mazurskiej Okręgowej Izby
Inżynierów Budownictwa

mgr inż. Zdzisław Binerowski

Podstawa prawna: art. 12 ust. 7 ustawy z dnia 7 lipca 1994 r. Prawo budowlane
(t.j. Dz.U. z 2006 r. Nr 156 poz. 1118 z zm.)

ZGODNOŚĆ
ORYGINAŁEM

Olsztyn, 24 grudnia 2001 r.

GPBK II.7131/57/01

DECYZJA

Na podstawie art. 13 ust.1 pkt 1 i art. 14 ust.1 pkt 2 ustawy z dnia 07 lipca 1994 r. Prawo budowlane /tekst jednolity Dz.U. z 2000 r. Nr 106, poz.1126 ze zm./, § 4 ust. 2 i § 9 ust. 1 rozporządzenia Ministra Gospodarki Przestrzennej i Budownictwa z dnia 30 grudnia 1994 r. w sprawie samodzielnych funkcji technicznych w budownictwie /Dz.U. z 1995 r. Nr 8 poz.38/ oraz dokumentów stwierdzających posiadanie wymaganego przygotowania zawodowego i pozytywnego wyniku egzaminu na uprawnienia budowlane

n a d a j ę

Panu **ZBIGNIEWOWI KUŚMIERZOWI**
inżynierowi budownictwa
ur. 26 marca 1963 r. w Braniewie

UPRAWNIENIA BUDOWLANE

Nr ewid. 154/01/OL

DO PROJEKTOWANIA BEZ OGRANICZEŃ W SPECJALNOŚCI KONSTRUKCYJNO-BUDOWLANEJ

Uprawnienia budowlane do projektowania bez ograniczeń stanowią również podstawę do sprawdzania projektów budowlanych w specjalności objętej tymi uprawnieniami.

Od decyzji niniejszej służy odwołanie do Głównego Inspektora Nadzoru Budowlanego w terminie 14 dni od dnia jej doręczenia, za pośrednictwem Wojewody Warmińsko - Mazurskiego.

Otrzymuje:

1. Pan Zbigniew Kuśmierz
82-300 Elbląg
ul. 1-go Maja 29/13
2. Główny Urząd Nadzoru Budowlanego
3. a/a

Z up. WOJEWODY

Marian Gąsieniak
DYREKTOR W ZBIORZE
Gospodarki Przestrzennej, Architektury,
Budownictwa i Rozwoju

ZA ZGODNOŚĆ
ORYGINAŁEM



P O L S K A
I Z B A
INŻYNIERÓW
BUDOWNICTWA

Olsztyn 5 stycznia 2009
(data)

Zaświadczenie nr 13 / 2009

Pan/Pani **Zbigniew Kuśmierz**

miejsce zamieszkania **ul. Z.Nałkowskiej 32**
82-300 Elbląg

jest członkiem Warmińsko – Mazurskiej

Okręgowej Izby Inżynierów Budownictwa o numerze

ewidencyjnym WAM / **BO/1388/01**

i posiada wymagane ubezpieczenie od odpowiedzialności cywilnej.

Niniejsze zaświadczenie jest ważne

od dnia **2009-01-01** do dnia **2009-12-31**

PRZEWODNICZĄCY
Warmińsko-Mazurskiej Okręgowej Izby
Inżynierów Budownictwa

mgr inż. **Zdzisław Binerowski**

Podstawa prawna: art. 12 ust. 7 ustawy z dnia 7 lipca 1994 r. Prawo budowlane
(t.j. Dz.U. z 2006 r. Nr 156 poz. 1118 z zm.)

ZA ZGODNOŚĆ
Z ORYGINAŁEM

POMORSKA OKRĘGOWA
IZBA INŻYNIERÓW BUDOWNICTWA
10-840 Odańsk, ul. Świętojańska 43/44
tel. (0-58) 924-89-77
fax (0-58) 301-44-98

Gdańsk, dnia 22 grudnia 2005 r.

Syg. akt 223/POM/OKK/05

DECYZJA

Na podstawie art. 104 ustawy z dnia 14 czerwca 1960 r. Kodeks postępowania administracyjnego (tj. Dz.U.2000 r. Nr 98, poz. 1071), w związku z art. 24 ust. 1 pkt 2 ustawy z dnia 15 grudnia 2000 r. o samorządach zawodowych architektów, inżynierów budownictwa oraz urbanistów (Dz.U. z 2001 r. Nr 5, poz. 42 z późn. zm.), art. 12 ust. 3, art. 13 ust. 1 pkt 1 i 2 oraz art. 14 ust. 1 pkt 5 ustawy z dnia 7 lipca 1994 r. Prawo budowlane (tj. Dz.U. z 2003 r. Nr 207, 2016), oraz § 12 ust. 1 Rozporządzenia Ministra Infrastruktury z dnia 18 maja 2005 r. w sprawie samodzielnych funkcji technicznych w budownictwie (Dz.U. Nr 96, poz. 817)

Okręgowa Komisja Kwalifikacyjna
stwierdza, że:

Pan WALDEMAR ENGELGARDT
magister inżynier
urodzony dnia 13.10.1960 r. w Malborku

uzyskał
UPRAWNIENIA BUDOWLANE

numer ewidencyjny: POM/0099/TWOE/05

do projektowania i kierowania robotami budowlanymi bez ograniczeń
w specjalności instalacyjnej w zakresie sieci, instalacji i urządzeń elektrycznych
i elektroenergetycznych

UZASADNIENIE

W związku z uwzględnieniem w całości żądania strony, na podstawie art. 107 § 4 K.p.a. odstępuje się od uzasadnienia decyzji. Zakres nadanych uprawnień budowlanych wskazano na odwrocie decyzji.

Pouczenie

Od niniejszej decyzji służy odwołanie do Krajowej Komisji Kwalifikacyjnej Polskiej Izby Inżynierów Budownictwa w Warszawie, za pośrednictwem Pomorskiej Okręgowej Izby Inżynierów Budownictwa w terminie 14 dni od daty jej doręczenia.

Skład przekazujący Okręgowej Komisji Kwalifikacyjnej:

PRZEWODNICZĄCY
Okręgowej Komisji Kwalifikacyjnej

Ryszard Kolata

WICEPRZEWODNICZĄCY
Okręgowej Komisji Kwalifikacyjnej

Leszek Niedostatkiewicz

CZŁONEK
Okręgowej Komisji Kwalifikacyjnej

Ziemowit Suliszewski

ZA ZGODNOŚĆ
Z ORYGINAŁEM



Otrzymują:
1. Pan Waldemar Engelgardt
82-200 Malbork, ul. Chrobrego 27
2. Okręgowa Rada Izby
3. Główny Inspektor Nadzoru Budowlanego
4. k/a

POMORSKA OKRĘGOWA IZBA INŻYNIERÓW BUDOWNICTWA

ZAŚWIADCZENIE

Pan(i) **Engelgardt Waldemar Edward**
82-200 Malbork ul. Chrobrego 27

jest członkiem

Pomorskiej Okręgowej Izby Inżynierów Budownictwa
o numerze ewidencyjnym POM/IE/0145/06
i posiada wymagane ubezpieczenie od odpowiedzialności cywilnej.
Niniejsze zaświadczenie jest ważne
od dnia 2009-04-01 do 2010-03-31

Gdańsk 2009-03-09 r.

POMORSKA OKRĘGOWA
IZBA INŻYNIERÓW BUDOWNICTWA
80-840 Gdańsk, ul. Świętojańska 4, 44
(3) Tel. (0-58) 324-82-77
Fax (0-58) 301-44-98

PRZEWODNICZĄCY RADY
Ryszard Trykowski
Ryszard Trykowski

ZA ZGODNOŚĆ
Z ORYGINAŁEM

Warszawa, dnia 30.08.1996 r.

**Państwowa Inspekcja
Telekomunikacyjna i Poczta
Główny Inspektor**

L.dz.GI/DBL/3303/96

DECYZJA Nr 0111/96/U

Pan Jerzy Gorbacz
urodzony dnia 10.01.1940 r. w Babiaku pow. Koło

Na podstawie art.104 ustawy z dnia 14 czerwca 1960r.- kodeks postępowania administracyjnego (Dz.U. z 1980r. Nr 9, poz. 26 i Nr 27, poz. 111 z późniejszymi zmianami) w związku z § 11 rozporządzenia Ministra Łączności z dnia 10 października 1995r., w sprawie samodzielnych funkcji technicznych w budownictwie telekomunikacyjnym
po rozpatrzeniu wniosku, z dnia 01.03.1996 r., w sprawie nadania uprawnień budowlanych w telekomunikacji oraz przeprowadzeniu postępowania kwalifikacyjnego i egzaminu

**nadaje Panu
uprawnienia budowlane w telekomunikacji**

do projektowania i kierowania robotami budowlanymi
w specjalnościach instalacyjnych
w telekomunikacji przewodowej wraz z infrastrukturą towarzyszącą
w zakresie linii, instalacji i urządzeń linowych

Pouczenie

Od niniejszej decyzji służy stronie odwołanie do Ministra Łączności
za pośrednictwem Głównego Inspektora PITIP, w terminie 14 dni od
dnia jej doręczenia (art.127 §1 i 2, art.129 §1 i 2 Kpa)

PAŃSTWOWA INSPEKCJA TELEKOMUNIKACYJNA
I POCZTA
02-691 Warszawa, ul. Obroczna 7

GŁÓWNY INSPEKTOR
dr inż. Władysław Grabowski



ZA ZGODNOŚĆ
Z ORYGINAŁEM

POMORSKA OKRĘGOWA IZBA INŻYNIERÓW BUDOWNICTWA

ZAŚWIADCZENIE

Pan(i) **Gorbacz Jerzy**

82-400 Sztum Os Nad Jeziołem 9/17

jest członkiem

Pomorskiej Okręgowej Izby Inżynierów Budownictwa

o numerze ewidencyjnym POM/BT/1308/01

i posiada wymagane ubezpieczenie od odpowiedzialności cywilnej.

Niniejsze zaświadczenie jest ważne

od dnia 2009-01-01 do 2009-12-31


Gdańsk 2008-12-05 r.

POMORSKA OKRĘGOWA
IZBA INŻYNIERÓW BUDOWNICTWA
80-840 Gdańsk, al. Świętojeńska 43/44
(3) Tel. (0-58) 324-89-77
Fax (0-58) 301-44-98

PRZEWODNICZY RADY

Ryszard Trękosho

ZA ZGODNOŚĆ
Z ORYGINAŁEM

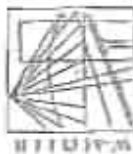

WATPOL
P O L S K A
I N Z Y N I E R O W
B U D O W N I C T W A

Okazywa (data)

29 stycznia 2009

Zaświadczenie nr 557/2009

Pan/Pani Roland Zarzycki

miejsce zamieszkania ul. Barłucha 2a

82-300 Elbląg
jest członkiem Wzrostu - Mazurskiej

Okręgowej Izby Inżynierów Budownictwa o numerze

evidencyjnym WAM / IS/3063/01

i posiada wymagane ubezpieczenie od odpowiedzialności cywilnej.

Niniejsze zaświadczenie jest ważne

od dnia 2009-02-01 do dnia 2009-07-31

PRZEWODNICZĄCY

Wzrostu - Mazurskiej Okręgowej Izby Inżynierów Budownictwa

mgr inż. Zdzisław Rinczowski

Podpisano przez: inż. Zdzisław Rinczowski (1) D-U. z 2009 r. (z 156 pkt. 1116 z am)

ZA ZGODNOŚĆ Z ORYGINAŁEM

Urząd Wojewódzki

w Elblągu

nr 1821/21/25

Elbląg, dnia 1993-03-25

DECYZJA O STwierdzeniu PRZECIWOŻENIA
ZASADNICZO DO PRACOWNIA SAMODIELNYCH
FUNKCJI INŻYNIERSTWA W BUDOWNICTWIE

na podstawie § 2 ust. 2 pkt 2, § 5 ust. 2, § 7 i § 13 ust. 1 pkt 4
lit. a i b rozporządzenia Ministra Gospodarki Terenowej i Ochrony
Środowiska z dnia 20 lutego 1975 r. w sprawie samodzielnych funk-
cji technicznych w budownictwie /Dz.U. Nr 6, poz. 46, z 1975 r. z
69, poz. 299 z dnia 03 sierpnia 1991 r./ s t a n i e r d z a § 1 9.

Jan Holand H A N D Y C Y I - k e c h n i k budowlany

urodzony dnia 28 listopada 1944 roku w Górze, wojew. elbląskie
posiada (czyli posiada) uprawnień do wykonywania ca-
łości (czyli części) budowlanych

- PRACOWNIA PRACOWNIA BUDOWY I ROBOTY -

w szczególności (czyli) inżynierskiej w zakresie instalacji
i sieci wodociągowych, kanalizacyjnych i gazowych.

Pan Holand H A N D Y C Y I - jest upoważniony do :

1. sporządzania projektów instalacji wodociągowych, kanalizacyj-
nych i gazowych oraz sieci wodociągowych, kanalizacyjnych i
gazowych udrożnienia terenu - o powierzchniach innych rozmiarach
niż konstrukcyjnych i schematach technicznych,
2. kierowania, nadzorowania i kontrolowania budowy i robót, kie-
rowania i kontrolowania wykonania konstrukcyjnych elementów
instalacji i sieci oraz oceniania i badania stanu techniczne-
go w zakresie instalacji wodociągowych, kanalizacyjnych i gazo-
wych oraz sieci wodociągowych, kanalizacyjnych i gazowych u-
drożnienia terenu - o powierzchniach innych rozmiarach konstruk-
cyjnych.

Jan Holand
H A N D Y C Y I
wzrostu - Mazurskiej

II. PROJEKT ZAGOSPODAROWANIA TERENU

1. Część opisowa
2. Część graficzna
 - plan orientacyjny
 - plan sytuacyjny z uzbrojeniem terenu skala 1:500
3. Uzgodnienia
 - Centralny Wodociąg Żuławski w Nowym Dworze Gdańskim
 - Zarząd Dróg Powiatowych w Nowym Dworze Gdańskim
 - Zakład Komunalny Związku Komunalnego „Mierzeja w Stegnie
 - Koncern „ENERGA” Rejon Energetyczny w Malborku
 - TP S.A. Pion Sieci Obszar w Gdańsku
- Właściciele działek
 - dz. Nr 316/3 Henryka i Ryszard Mrozek – Gliszczyński
 - dz. Nr 327/1 Jarosław Grudkowski , Zdzisław Grudkowski
 - dz. Nr 341/2 Gminna Spółdzielnia „Samopomoc Chłopska”
 - dz. Nr 343 Barbara i Janusz Fila
 - dz. Nr 345/2 Ewa i Andrzej Parafiniuk

1. CZĘŚĆ OPISOWA

do projektu zagospodarowania terenu

1. OPIS STANU ISTNIEJĄCEGO

Istniejąca droga gminna ulica Kanałowa w Sztutowie klasy L położona jest równolegle do i po prawej stronie głównej, przebiegającej przez miejscowość Sztutowo drogi - ulicy Gdańskiej (droga wojewódzka nr 501 Gdańsk – Piaski).

Droga gminna ul. Kanałowa przebiega od drogi powiatowej nr 2314G Sztutowo – Grochowo – Rybina do drogi gminnej wzdłuż rzeki Wisła Królewiecka do drogi powiatowej Rybina – Sztutowo.

Nawierzchnię istniejącej drogi stanowi na odcinku od km 0+000 do km 0+006,80 nawierzchnia z brukowca 17-19 cm , od km 0+006,80 do km 0+075,70 nawierzchnia z sześciokątnych płyt betonowych, na pozostałym odcinku od km 0+075,70 do km 0+424,39 nawierzchnia z drogowych płyt żelbetowych szerokości od 6,00 m do 7,5 m .

Stan techniczny i równość nawierzchni jest zły. Nawierzchnia z betonowych płyt na odcinku drogi jest popękana i wykruszona, w nawierzchni występują koleiny, droga nie posiada odwodnienia. Stan techniczny drogi o nawierzchni z płyt betonowych jest zły. Płyty są popękane, wystaje z płyt zbrojenie, pozapadane tworzą uskoki do 30 cm . W okresach jesienno – zimowych i dużych opadów atmosferycznych na drodze stoi woda z braku odwodnienia.

Droga na całym odcinku nie posiada odwodnienia.

Nawierzchnia ulicy Kanałowej w wielu miejscach jest zdeformowana od czynników ruchu i po przekopach, które zostały źle zagęszczone, bez należytych spadków podłużnych i poprzecznych, posiada liczne nierówności, które miejscami tworzą duże zagłębienia.

Celem projektu jest zwiększenie dostępności do terenów przeznaczonych pod inwestycje gospodarcze oraz poprawę bezpieczeństwa ruchu drogowego. Spowoduje to polepszenie warunków dojazdu oraz zwiększy atrakcyjność gospodarczą obszaru wsi przeznaczoną pod inwestycje gospodarcze .

Ulica Kanałowa na odcinku od km 0+000 do km 0+270 posiada odwodnienie powierzchniowe z odprowadzeniem wody na przyległy teren. Od km 0+270 istnieje kanalizacja deszczowa dla odwodnienia drogi i przyległego terenu. Przekrój rur kanalizacyjnych wynosi 200 mm . Stan techniczny kanalizacji zły. Rury są zamulone w 50 % przekroju i w wielu miejscach uszkodzone.

W psie drogowym umieszczone jest uzbrojenie niezwiązane z gospodarką drogową:

- kanalizacja sanitarna nie kolidująca z przebudową,
- sieć wodociągowa nie kolidująca z przebudową,
- kablowa sieć telekomunikacyjna i światłowodowa kolidująca z przebudową,
- kablowa sieć energetyczna,
- wewnętrzną napowietrzną sieć energetyczno – oświetleniową kolidującą z przebudową,

2. ZAKRES PRAC

Przedmiotem opracowania jest „Poprawa jakości terenów przeznaczonych pod inwestycje gospodarcze” w zakresie przebudowy gminnej drogi publicznej ul. Kanałowej wraz z infrastrukturą liniową i oświetleniem ulicznym zlokalizowanej na gruntach miejscowości Sztutowo gm. Sztutowo pow. nowodworski woj. pomorskie o łącznej długości 424,39 m”.

W tym celu konieczne jest wykonanie robót budowlanych drogowych poprzez :

- wykonaniu drogi o nawierzchni bitumicznej o łącznej długości 424,39 mb
- wykonanie chodników z miejscami postojowymi o nawierzchni z kostki betonowej ,
- wyznaczeniu przejść dla pieszych w ciągu ulicy Kanałowej i na skrzyżowaniu dla zwiększenia bezpieczeństwa mieszkańców i kierujących,
- wykonaniu odwodnienia drogi poprzez budowę studzienek ściekowych i 2-ch odcinków kanalizacji

- deszczowej z urządzeniami oczyszczającymi wody opadowe - osadnikiem i separatorem przed odprowadzeniem ich do systemu rowów melioracyjnych o łącznej długości 444,20 mb,
- przebudowaniu wjazdów na posesje z zastosowaniem nawierzchni z kostki betonowej,
- połączeniu istniejących zjazdów z projektowaną ulicą
- wykonaniu oświetlenia ulicznego na przebudowywanym odcinku drogi o 15 punktach świetlnych,
- przebudowie sieci wodociągowej polegającej na przebudowie wodociągu poza jezdnią o łącznej długości 206,10 mb
- wyprowadzeniu poza jezdnię przyłączy kanalizacji sanitarnej szt. 7 o długości 100,50 mb do przyszłościowego wykorzystania bez rozbiórki wybudowanej drogi,
- przebudowie kabli telekomunikacyjnych rozdzielczego kolidujących z drogą o długości 93 mb , przebudowę światłowodu OPTO o łącznej długości 188 mb, budowę rur osłonowych i rurociągu teletechnicznego o łącznej długości 188 mb ,
- przebudowie istniejących ogrodzeń o łącznej długości 238,30 mb,

Zakres przebudowy ulicy Kanałowej jest zgodny z decyzją o ustaleniu lokalizacji inwestycji celu publicznego wydanej przez Wójta Gminy Sztutowo oraz decyzją o środowiskowych.

1) Parametry techniczne i fizyczne projektowanej drogi

PARAMETRY TECHNICZNE

- klasa drogi	- droga gminna klasy L
- kategoria ruchu	- KR 3
- prędkość projektowa	- Vp = 30 km/h
- standard nawierzchni	- I
- długość drogi	- 424,39 mb
- szerokość jezdni	- 6,00 m
- szerokość chodnika	- 1,50 m
- szerokość opasek	- 0,30 m
- szerokość pobocza gruntowego	- od 0,50 m do 0,75 m
- dopuszczalny nacisk na oś	- 100 kN
- ilość miejsc postojowych	- 15 szt.

PARAMETRY FIZYCZNE

- długość projektowanej drogi	- 424,39 mb
- powierz. projektowanej jezdni	- 2 720,31 m ²
- powierzchnia chodników i opasek z kostki bet. grub. 6 cm	- 723,95 m ²
- powierzchnia miejsc postojowych z kostki bet. grub. 8 cm	- 187,20 m ²
- powierzchnia zjazdów z kostki bet. gr. 8 cm	- 277,42 m ²
- powierzchnia zjazdów z masy bitumicznej	- 16,00 m ²

2) Niweleta

Niweletę drogi zaprojektowano dostosowując wysokości do istniejących punktów stałych oraz aby zachować minimalne wymagane spadki podłużne.

3) Przekrój poprzeczny

Projektowana jezdnia w przekroju poprzecznym posiada szerokość 6,00m oraz spadek poprzeczny dwustronny i = 2 % .

4) Odwodnienie drogi

Zaprojektowano odwodnienie projektowanej ulicy Kanałowej poprzez system kanalizacji deszczowej ze zrzutem wód opadowych do okolicznych rowów melioracyjnych ze wstępnym ich podczyszczaniem. W związku z powyższym zaprojektowano dwa ciągi przewodów dzielące projektowaną ulicę na dwie zlewnie obejmujące obszary o powierzchniach $F=0.2$ ha. Rurociągi i studnie rewizyjne zaprojektowano tak, aby umożliwić odwodnienie terenów przyległych, a także podłączenie wpustów ulicznych odwadniających projektowaną drogę.

Pierwszy z projektowanych ciągów **długości 207,70 mb** odprowadzać będzie wody opadowe do istniejącego rowu melioracyjnego zlokalizowanego po zachodniej stronie projektowanej drogi z wylotem oznaczonym jako WL-1 na działce nr 466/3, natomiast drugi z projektowanych ciągów przewodów **długości ogółem 236,50 mb** odprowadzać będzie wody opadowe do istniejącego rowu melioracyjnego zlokalizowanego po wschodniej stronie projektowanej ulicy Kanałowej z wylotem oznaczonym jako WL-2 na działce nr 341/11.

Ogółem długość ciągów odwodnienia wynosi 444,20 mb .

Przed zrzutem ścieki deszczowe należy oczyścić z substancji ropopochodnych i zawiesiny mineralnej. W tym celu bezpośrednio przed wylotami ruropociągów do rowów melioracyjnych, na działkach nr 466/3 i 341/11, zaprojektowano osadniki zawiesiny mineralnej oraz separatory substancji ropopochodnych (po jednym na każdy wylot). Za separatorem substancji ropopochodnych zaprojektowano studnie rewizyjne w celu umożliwienia poboru próbek oczyszczonych ścieków deszczowych.

Wody opadowe z jezdni odprowadzać będzie 20 studni ściekowych usytuowanych przy krawędziach jezdni połączonych przykanalikami z ciągiem kanalizacji deszczowej.

Ogółem długość przykanalików wynosi 59,40 mb .

5) Oświetlenie drogi

Zgodnie z warunkami przyłączenia znak 372/W z dnia 09.04.2009 r. wydanymi przez ENERGIA - OPERATOR SA ODDZIAŁ ELBLĄG Rejon Energetyczny Malbork zaprojektowano oświetlenie drogowego przy ul. Kanałowej w Sztutowie.

Trasę projektowanej linii kablowej nn-0,4 kV oświetlenia drogowego zlokalizowano w pasie drogowym w miejscach bezpośrednio przyległych do drogi. Linie kablowe długości **492 mb** typu YAKXS 4x35 mm² układać na głębokości co najmniej 80 cm na 10 cm warstwie piasku, następnie przykryć 10 cm warstwą piasku oraz przykryć 15 cm warstwą ziemi rodzimej, a następnie ułożyć folię PCV koloru niebieskiego o grubości 0,5 mm .

Po wykopaniu rowu kablowego na jego dnie, wzdłuż trasy kabla należy ułożyć uziemienie poziome z bednarki FeZn 4x25 mm . Po ułożeniu bednarki wykonać podsypkę z piasku do ułożenia kabla. Złącze słupowe PEN należy połączyć z konstrukcją słupa za pomocą przewodu LgY 16 mm². Konstrukcję słupa należy połączyć bednarką FeZn 4x25 mm z uziemieniem poziomym za pomocą zacisków krzyżowych. Zaciski należy zakonserwować. Rezystancja uziemienia poziomego nie może przekraczać wartości $R \leq 5 \Omega$.

Do oświetlenia drogi zaprojektowano **15 punktów świetlnych** zlokalizowanych wzdłuż drogi. Punkty świetlne zamontować na słupach typu S-60 o długości 6 m. Słupy zamocować w fundamentach typu F-150

Jako punkty świetlne zastosować oprawy WLS 870 z źródłami światła HST 70W/E .

Zasilenie oświetlenia poprowadzić od istniejącego słupa 104/304 podłączenie do istniejącej na słupie skrzynki bezpiecznikowej typu KH 00 .

Przed całkowitym zasypaniem kabel zinwentaryzować geodezyjnie. Przy wejściu kabla do złączy słupowych oraz przy wejściu kabla na istniejący słup nr 104/304 pozostawić zapasy kabla.

Trasę sieci elektroenergetycznej nn-0,4 kV i lokalizację projektowanych słupów oświetleniowych pokazano na planie sytuacyjnym.

Na budowę oświetlenia ulicy Kanałowej opracowano projekt, będący integralną częścią projektu.

6) Grunty budowlane

Podłoże drogi stanowią gleby aluwialne i nanosy rzeczne, wysadzi nowe, z poziomem wody gruntowej 1,00 m. Grunty na tej podstawie zaliczono do grupy G2.

7) Ogrodzenia

W związku z projektowaną szerokością korpusu drogi projektuje się przebudowę 3 odcinków ogrodzenia z siatki stalowej na słupkach stalowych wysokość ogrodzenia 1,70 m. Łączna długość przestawianych odrodzeń wynosi 238,30 mb.

Lokalizację ogrodzeń przewidzianych do przestawienia pokazano na planie zagospodarowania.

8) Urządzenia obce

W ciągu projektowanej drogi gminnej ulicy Kanałowej w pasie drogowym zlokalizowane są urządzenia nie związane z gospodarką drogową:

Sieć telekomunikacyjna

W celu umożliwienia bezkolizyjnej przebudowy ulicy Kanałowej w Sztutowie zachodzi konieczność przebudowy istniejącego kabla światłowodowego wraz zasobnikami likwidacją dwóch zasobników zapasu doziemnego oraz przebudowę kabla rozdzielczego zasilającego abonentów TP S.A. na terenie SM Sztutowo.

Zakres rzeczowy przebudowy obejmuje:

Kanalizacja osłonowa i teletechniczna

- Budowa kanalizacji 1 otw. RPSW 110/5,0 o dł. 0,077 km i zakresie 0,077 km/otw.
- Budowa kanalizacji 1 otw. RPSW 110/6,3 o dł. 0,011 km i zakresie 0,011 km/otw.
- Łączna długość projektowanych rur osłonowych wynosi 0,088km i zawiera 0,088 km/otw.
- Budowa kanalizacji 1 otw. AROT A83PS fi 75 o dł. 0,018 km i zakresie 0,018 km/otw.
- Budowa kanalizacji 1 otw. AROT A110PS o dł. 0,036 km i zakresie 0,036 km/otw.
- Budowa kanalizacji kablowej 1 otw. HDPE 40/3,7 o dł. 0,050 km i zakresie 0,050 km/otw.
- Budowa kanalizacji wtórnej 1 otw. HDPE 32/2,9 o dł. 0,093 km i zakresie 0,093 km/otw.
- Łączna długość projektowanych rur osłonowych i rurociągu teletechnicznego wynosi 0,197km i zawiera 0,197 km/otw.

Budowa kabla telefonicznego rozdzielczego

- Budowa kabla telefonicznego w kanalizacji o dł. trasowej 0,093 km

Budowa kabla światłowodowego opto

- Budowa kabla opto w ziemi (rurociąg kablowy) o dł. trasowej 0,065 km
- Budowa kabla oprt w kanalizacji (kanalizacja wtórna) o dł. trasowej 0,093 km

- Budowa kabla opto na stelażu (zapas) o dł. trasowej 0,030 km

Łączna długość trasowa projektowanego kabla wynosi 0,188 km

Przebieg projektowanej trasy kabla rozdzielczego od istniejącej studni kablowej (*zlokalizowanej na działce 330/2*) do projektowanej studni kablowej SK-2 (*zlokalizowanej na działce 345/2*) w projektowanej kanalizacji teletechnicznej, pokazano na planie sytuacyjnym.

Przebieg projektowanej trasy kabla opto Z-XOTKtsd8J od projektowanej studni kablowej SKR-1 (*zlokalizowanej na działce 330/1, w miejscu istniejącego zasobnika zapasu doziemnego – zasobnik do likwidacji*) do projektowanej studni kablowej SK-2 (*zlokalizowanej na działce 345/2*) w istniejącej i projektowanej kanalizacji teletechnicznej, pokazano na planie sytuacyjnym.

Roboty ziemne poprzedzić przekopami próbnymi i wykonać sposobem ręcznym.

Naziemne elementy sieci telekomunikacyjnej – studnie należy wyregulować do poziomu chodników. Miejsce zabezpieczenia pokazano na planie sytuacyjnym.

Na przebudowę urządzeń telekomunikacyjnych opracowano projekt, który stanowi integralną część projektu budowlanego.

Wszystkie elementy przebudowy urządzeń telekomunikacyjnych należy zinwentaryzować.

Sieć energetyczna

W km 0+259,00 po prawej stronie przy zjeździe nr 11 istniejący słup linii rozdzielczej nn-0,4 kV koliduje z projektowaną przebudową. Przedmiotowy słup zgodnie z pismem n RE Malbork – pismo z dnia 07.05.2009.r zostanie przestawiony w ramach niniejszego zadania przez Rejon Energetyczny Malbork w odległości jednego m od krawężnika drogi w miejscu pokazanym na planie sytuacyjnym.

Sieć wodociągowa

Zgodnie z warunkami Centralnego Wodociągu Żuławskiego zaprojektowano przebudowę istniejącego wodociągu PE 63 zostanie przebudowana na całym odcinku aż do miejsca włączenia z istniejącym wodociągiem PE110 (węzeł W1) przebiegającym w przebudowywanej drodze gminnej. Podłączenie projektowanej sieci PE110 do istniejącej sieci wodociągowej PE110 nastąpi poprzez łączniki rurowo kołnierzowe DN100 dla PE.

Projektowana sieć wodociągowa prowadzona będzie wzdłuż ciągu komunikacyjnego jakim jest ulica Kanałowa, w chodniku oraz w pasie zieleni.

Długość projektowanej przebudowy wynosi 206,10 mb .

Na końcu projektowanej sieci wodociągowej oraz w jej najniższym punkcie (węzły W3, W4) zaprojektowano $\varnothing 80$, które oprócz zabezpieczenia p.poż spełniać będą rolę odmulacza oraz odpowietrzacza sieci.

Naziemne elementy sieci wodociągowej należy wyregulować do poziomu jezdni lub chodników.

Na przebudowę sieci wodociągowej opracowano projekt będący integralną częścią projektu budowlanego.

Sieć Kanalizacji sanitarnej

Zgodnie z Warunkami Zakładu Komunalnego MIERZEJA w Stegnie przy budowie ulicy Kanałowej należy wyprowadzić przykanaliki kanalizacji sanitarnej poza pas jezdni w celu umożliwienia przyszłościowego podłączenia przyległych działek do istniejącej kanalizacji sanitarnej.

Ilość projektowanych przyłączy 7 szt.

Włączenia projektowanych przykanalików należy wykonać poprzez istniejące studnie rewizyjne oznaczone w projekcie jako S1.0 o rzędnych 0,80/-0,44; S2.0 o rzędnych 0,60/-0,77 oraz S3.0 o rzędnych 0,73/-1,10.

Projektowane przykanaliki należy zakończyć studniami rewizyjnymi w ilości 5 szt. zlokalizowanymi poza pasem jezdni.

Projektowane studnie rewizyjne należy wykonać z kręgów żelbetowych $\varnothing 1200$ przykrytych płytą nadstudzienną oraz włazem żeliwnym typ ciężki, klasy D400 zgodny z PN-EN 124:2000. Podstawy (kinety) studni żelbetowych powinny być elementem monolitycznym, prefabrykowanym. Elementy prefabrykowane studni winny być wykonane z betonu klasy B-45 i łączone pomiędzy sobą za pomocą uszczelki z gumy surowej w przypadku połączeń na wrąb i pióro, a w pozostałych przypadkach przy pomocy uszczelki z gumy wulkanizowanej zgodnie z EN 681-1. Studnie wyposażać w stopnie żłazowe. Włączenie przewodów do studni wykonać w tulejach ochronnych jako szczelne.

Do wykonania przykanalików kanalizacji sanitarnej przyjęto rury z PVC 160x4,7 grubościenną gładką o ścianie litej, kielichowe z uszczelką wargową (nie dopuszcza się zastosowania rur z rdzeniem spienionym).

Łączna długość przykanalików wynosi 100,50 m .

Na budowę przyłączy kanalizacji sanitarnej opracowano projekt, który jest integralną częścią projektu budowlanego.

Naziemne elementy sieci kanalizacji sanitarnej należy wyregulować do poziomu jezdni lub chodników.

3. ROBOTY ZIEMNE

Roboty ziemne związane z wykonaniem kanalizacji deszczowej, przyłączy kanalizacji sanitarnej i sieci wodociągu wykonać mechanicznie. Roboty poprzedzić ręcznymi przekopami próbnymi w celu zabezpieczenia się przed ewentualną kolizją z urządzeniami obcymi nie zinwentaryzowanymi.

Zasypkę wykopów wykonać gruntem z wykopów i zagęścić do wskaźnika $J_s = 0,97$.

Roboty ziemne związane z wykonaniem koryta pod chodnik i jezdnię wykonać mechanicznie. Część gruntu zdjętą przed korytowaniem chodników wykorzystać do uformowania poboczy ziemnych. Roboty poprzedzić ręcznymi przekopami próbnymi w celu zabezpieczenia się przed ewentualną kolizją z urządzeniami obcymi nie zinwentaryzowanymi.

Zasypkę wykopów wykonać gruntem z wykopów i zagęścić do wskaźnika $J_s=0,97$.

Roboty związane z układaniem krawężnika, budową chodnika, należy poprzedzić ręcznymi przekopami próbnymi w celu zabezpieczenia się przed ewentualną kolizją z urządzeniami obcymi nie zinwentaryzowanymi.

Pobocza ziemne za obrzeżem chodnika, wykonać ręcznie z części gruntu uzyskanego z wykopów pod chodnik.

4. OCHRONA ŚRODOWISKA

Charakter prac projektowanych dla budowy jezdni i chodników oraz budowy odwodnienia, przebudowy sieci wodociągowej, budowy przyłączy kanalizacji sanitarnej, ulicy Kanałowej w Sztutowie nie przewiduje konieczności dokonania badań i oceny oddziaływania drogi na środowisko.

5. INFORMACJA DO PLANU BIOZ

OPIS TECHNICZNY

do informacji dotyczącej bezpieczeństwa i ochrony zdrowia, dla budowy ulicy Kanałowej w Sztutowie

1) zakres robót dla całego zamierzenia budowlanego oraz kolejność realizacji poszczególnych obiektów.

Zakres robót dla całego zamierzenia inwestycyjnego, polegającego na budowie ulicy Kanałowej w Sztutowie obejmuje realizację:

- budowa skrzyżowania z drogą powiatową nr 2314G Sztutowo – Łaszka – Rybina,
- budowa jezdni o nawierzchni asfaltowej na całym odcinku,
- budowa chodników i opasek na całej długości projektowanej budowy,
- budowa zjazdów na przyległe posesje,
- przestawienie ogrodzeń,
- budowa sieci kanalizacji deszczowej,
- budowa sieci oświetlenia ulicznego,
- usunięcie kolizji - przebudowa sieci wodociągowej,
- usunięcie kolizji – przebudowa sieci telekomunikacyjnej,
- usunięcie kolizji – budowa przyłączy kanalizacji sanitarnej

Kolejność realizacji poszczególnych obiektów będzie następująca:

- wykonanie odwodnienia ulicy wraz z wykonaniem wpustów ulicznych z odprowadzeniem wody po oczyszczeniu w urządzeniach do istniejących rowów melioracyjnych,
- usunięcie kolizji – przebudowa wodociągu,
- wykonanie przyłączy kanalizacji sanitarnej,

- wykonanie przebudowy sieci telekomunikacyjnej kolidujących z przebudową:
 - odkopanie istniejących linii kablowych kolidujących z projektowaną jezdnią
 - wykopanie rowów dla nowoprojektowanej trasy kabli telekomunikacyjnych
 - ułożenie kabli w rowach
 - założenie rur ochronnych na kablach krzyżujących się z projektowaną jezdnią
 - zasypianie rowów z ubiciem
 - ewentualne przełączenia kabli telekomunikacyjnych
- wykonanie robót drogowych,
- wykonanie oświetlenia ulicy kanałowej
- wykonanie ciągów pieszych,

2) wykaz istniejących obiektów budowlanych

- ulica Kanałowa
- sieć wodociągowa, kanalizacja sanitarna i deszczowa,
- sieci energetyczne,
- oświetlenie,
- sieci teletechniczne

3) elementy zagospodarowania działki lub terenu, które mogą stwarzać zagrożenie bezpieczeństwa i zdrowia ludzi;

- składowanie materiałów budowlanych przeznaczonych do wbudowania odbywać się będzie częściowo obrębie pasa drogowego a częściowo dowożone będą bezpośrednio od dostawcy na budowę i zużywane na bieżąco,
- wykonywanie wykopów – niebezpieczeństwo natrafienia na niezainwentaryzowane sieci podziemne.

4) przewidywane zagrożenia występujące podczas realizacji robót budowlanych, określające skalę i rodzaje zagrożeń oraz miejsce i czas ich występowania

- wejście osób postronnych na teren realizacji budowy – możliwość wypadku,
- możliwe okresowe zablokowanie ulicy Kanałowej,
- możliwe częściowe zawężenie nawierzchni jezdni drogi powiatowej nr 2314 G Sztutowo - Łaszka, oraz praca ludzi pod ruchem na drodze wojewódzkiej – możliwość wypadku,
- praca w wykopie w czasie wykonywania uzbrojenia terenu (możliwość wpadnięcia do rowu)
- prace w zasięgu maszyn drogowych – możliwość wypadku.

5) wskazanie sposobu prowadzenia instruktażu pracowników przed przystąpieniem do realizacji robót szczególnie niebezpiecznych

Ze względu na charakter warunków realizacji robót instruktaż ogólny musi być prowadzony przed przystąpieniem do pracy oraz instruktaż stanowiskowy osobny dla obsługi poszczególnych maszyn i urządzeń, które będą stosowane w trakcie budowy i musi obejmować następujące elementy:

INSTRUKTAŻ OGÓLNY OBEJMUJĄCY:

- Przekazanie pracownikom, jaki zakres i rodzaj robót będzie wykonywany w danym okresie, rozdział zadań i odpowiedzialności dla poszczególnych pracowników,
- Zapoznanie pracowników z zagrożeniami mogącymi występować podczas realizacji robót,
- Wyznaczenie stref zagrożeń,
- Zapoznanie pracowników z organizacją robót, oraz organizacją transportu materiałów i organizacją komunikacji,
- Sprawdzenie i uzupełnienie w miarę potrzeb wyposażenia pracowników w sprzęt ochrony osobistej, oraz odzież ochronną itp.
- Sprawdzenie sprawności i stanu technicznego sprzętu i narzędzi wykorzystywanych do wykonywania robót,
- Przeszkolenie pracowników w zakresie posługiwania się sprzętem i narzędziami (w miarę potrzeb dotyczyć to będzie pracowników, którzy po raz pierwszy będą używać danego sprzętu),
- Określenie zasad i sposobu zabezpieczenia terenu realizacji robót przed dostępem osób postronnych,
- Instruktaż w zakresie przestrzegania zasad bhp dotyczących realizacji robót i używania sprzętu budowlanego.

INSTRUKTAŻ STANOWISKOWY OBEJMUJE:

- Sprawdzenie i uzupełnienie w miarę potrzeb wyposażenia pracowników w niezbędny dla poszczególnych pracowników na danym stanowisku, sprzęt ochrony osobistej, oraz odzież ochronną itp.
 - Sprawdzenie sprawności i stanu technicznego sprzętu i narzędzi, wykorzystywanych do wykonywania robót na danym stanowisku, zapoznanie pracownika (pracowników) z instrukcją obsługi urządzenia, do którego obsługi został przydzielony,
 - Przeszkolenie pracowników w zakresie posługiwania się sprzętem i narzędziami ze szczególnym zwróceniem uwagi na prawidłowość ich użytkowania,
 - Instruktaż w zakresie przestrzegania zasad bhp dotyczących używania powierzonego do użytkowania sprzętu budowlanego oraz sposobu sprawdzania jego sprawności i zabezpieczeń przed narażeniem zdrowia i życia w trakcie jego obsługi
- 6) wskazanie środków technicznych i organizacyjnych, zapobiegających szczególnego zagrożenia zdrowia lub w ich sąsiedztwie, w tym zapewniających bezpieczną i sprawną komunikację, umożliwiającą szybką ewakuację na wypadek pożaru, awarii i innych zagrożeń**
- a) Środki techniczne:
 - Sprzęt ochrony indywidualnej.
 - Narzędzia i sprzęt budowlany (rusztowania, drabiny, betoniarka itp.) sprawny technicznie i wykorzystywany zgodnie z jego przeznaczeniem, instrukcja użytkowania i zasadami bhp.
 - Tablice informacyjne oraz barierki lub taśmy uniemożliwiające wejście osobom postronnym podczas wykonywania robót.
 - b) Środki organizacyjne:
 - Zabezpieczenie miejsca wykonywania robót przed dostępem osób postronnych, np. poprzez wygrodzenie miejsc robót folią białą-czerwoną,
 - W trakcie realizacji robót musi być zapewniona komunikacja – przejazd umożliwiający w każdej chwili ewakuację osób,
 - Ustalić z pracownikami harmonogram realizacji poszczególnych elementów robót i terminarzem wykonywania prac o szczególnym zagrożeniu bezpieczeństwa, aby uczulić ich, aby w tym okresie zachowali szczególną ostrożność przy wykonywaniu zagrożonych czynności.
 - Robót nie wykonywać po zmroku, ani w warunkach złej widoczności,
 - Nie wykonywać prac dźwigiem w pobliżu czynnych linii napowietrznych,
 - Pomiary elektryczne powinny wykonywać dwie osoby, w tym co najmniej jedna z uprawnieniami do wykonywania pomiarów.

UWAGA: Plan bezp. i ochrony zdrowia na budowie sporządza się, jeżeli:

- 1. w trakcie budowy wykonywany będzie przynajmniej jeden z rodzajów robót bud. wymienionych w ust 2 art. 21 ustawy Prawo Budowlane lub**
- 2. przewidywane roboty budowlane mają trwać dłużej niż 30 dni roboczych i jednocześnie będzie przy nich zatrudnionych, co najmniej 20 pracowników lub pracochłonność planowanych robót będzie przekraczać 500 osobodni.**

Przy projektowanym obiekcie występują okoliczności określone w Art 21 a Ustawy Prawo Budowlane i kierownik budowy jest zobowiązany do sporządzenia Planu BIOZ.

Projektował :

inż. Wincenty Kulbacki

uprawniony projektant, kierownik
budowy i robót w specjalności
konstrukcyjno-budowlanej bez ograniczeń
Nr 156/01/OL; 771/EL/84; 1138/EL/87


Elbląg, maj 2009 r.

2. CZĘŚĆ GRAFICZNA

1. Plan orientacyjny
2. Plan sytuacyjny z uzbrojeniem terenu skala 1: 500

PLAN ORIENTACYJNY

[illegible]

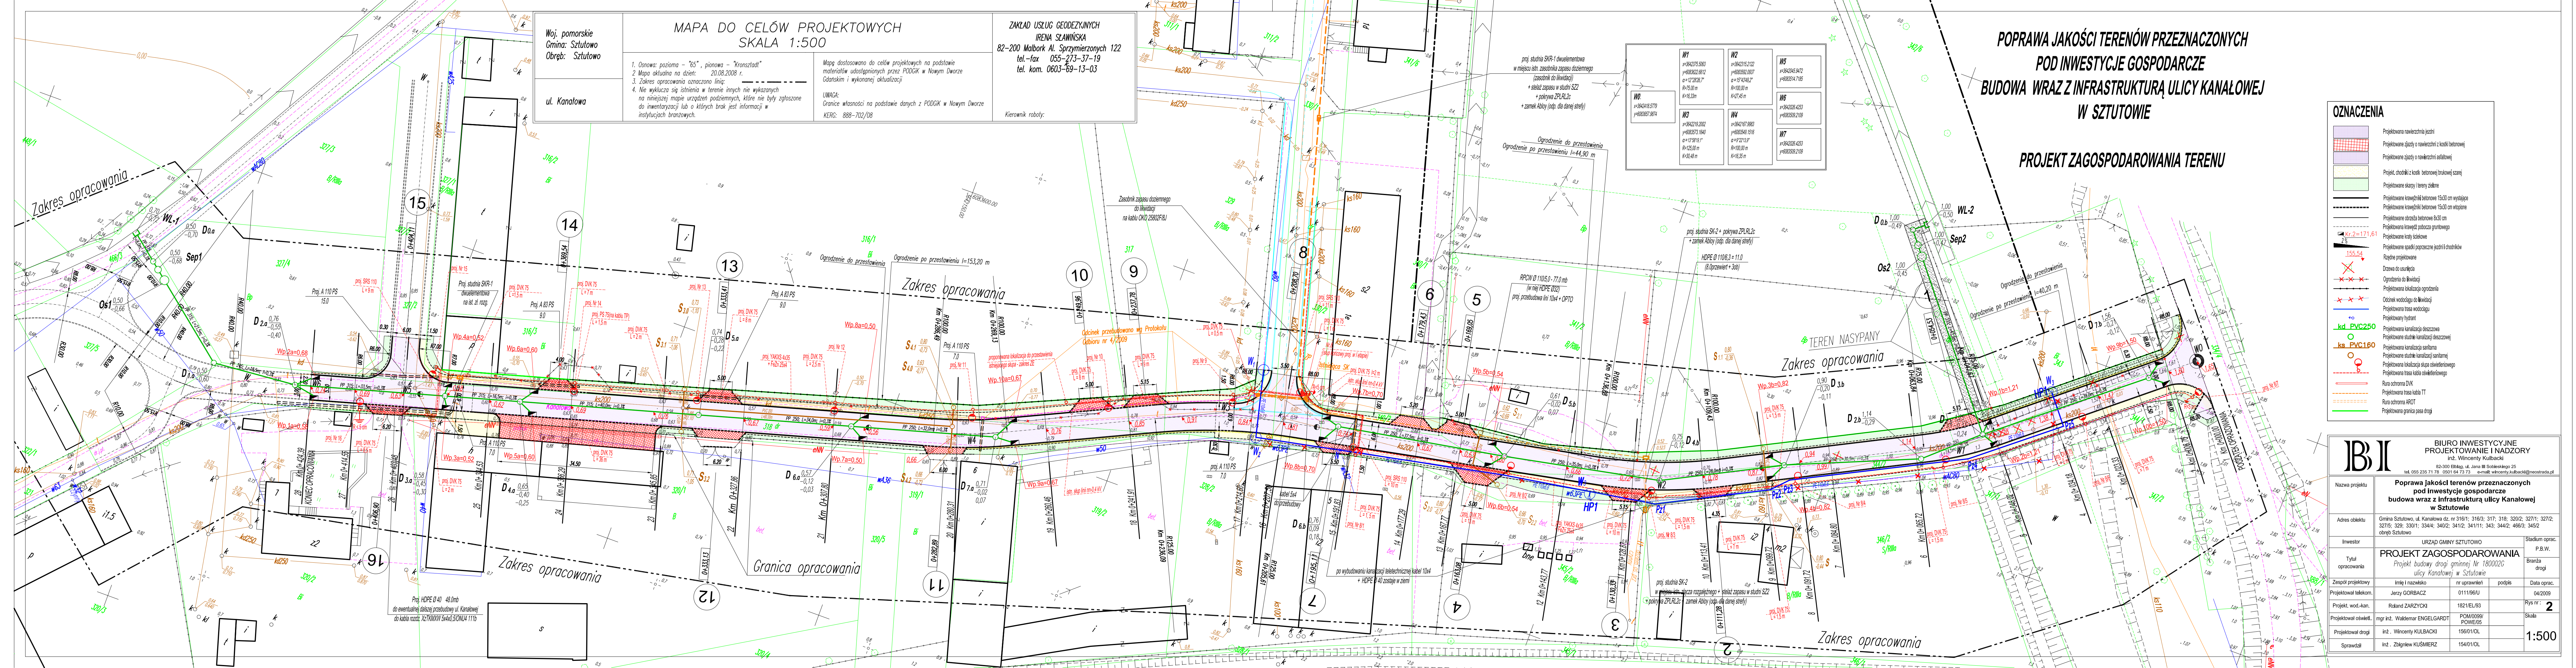

Woj. pomorskie
Gmina: Sztutowo
Obręb: Sztutowo

ul. Kanalcowa

MAPA DO CELÓW PROJEKTOWYCH
SKALA 1:500

1. Osnowa: pozioma – "65", pionowa – "Kronsztadt"
2. Mapa aktualna na dzień: 20.08.2008 r.
3. Zakres opracowania oznaczono linią:
4. Nie wyklucza się istnienia w terenie innych nie wykazanych na niniejszej mapie urządzeń podziemnych, które nie były zgłoszone do inwentaryzacji lub o których brak jest informacji w instytucjach branżowych.

Mapę dostosowano do celów projektowych na podstawie materiałów udostępnianych przez PODGK w Nowym Dworze Gdańskim i wykonanej aktualizacji

UWAGA:
Granice własności na podstawie danych z PODGK w Nowym Dworze

KERC: 888-702/08

ZAKŁAD USŁUG GEODEZYJNYCH
IRENA SŁAWIŃSKA
82-200 Malbork Al. Sprzymierzonych 122
tel.-fax 055-273-37-19
tel. kom. 0603-69-13-03

Kierownik robót:

POPRAWA JAKOŚCI TERENÓW PRZEZNACZONYCH
POD INWESTYCJE GOSPODARCZE
BUDOWA WRAZ Z INFRASTRUKTURĄ ULICY KANAŁOWEJ
W SZTUTOWIE

PROJEKT ZAGOSPODAROWANIA TERENU

OZNACZENIA

- Projektowana nawierzchnia jezdni
- Projektowane zjazdy o nawierzchni z kostki betonowej
- Projektowane zjazdy o nawierzchni asfaltowej
- Projekt, chodniki z kostki betonowej brukowej szarej
- Projektowane skłapy i tereny zielone
- Projektowane krawężniki betonowe 15x30 cm wystające
- Projektowane krawężniki betonowe 15x30 cm wtopione
- Projektowane chodniki betonowe 8x30 cm
- Projektowane krawężniki pobocza gruntowego
- Projektowane kraje siatkowe
- Projektowane spadki poprzeczne jezdni i chodników
- Różnice projektowane
- Drzewa do usunięcia
- Ogrodzenia do likwidacji
- Projektowana kładowa ogrodzenia
- Odcinek wodociągu do NAWIDAG
- Projektowana trasa wodociągu
- Projektowany hydrant
- Projektowana kanalizacja deszczowa
- Projektowane studnie kanalizacji deszczowej
- Projektowana kanalizacja sanitarne
- Projektowane studnie kanalizacji sanitarnej
- Projektowana lokalizacja słupa oświetleniowego
- Projektowana trasa kładowa oświetleniowego
- Rura ochronna DTK
- Rura ochronna AROT
- Projektowana granica pasa drogi

BI BIURO INWESTYCYJNE PROJEKTOWANIE I NADZORY inż. Wincenty Kulbacki 82-200 Elbląg, ul. Jana III Sobieskiego 25 tel. 055 235 71 78 0501 64 73 73 e-mail: wincenty.kulbacki@neostrada.pl			
Nazwa projektu	Poprawa jakości terenów przeznaczonych pod inwestycje gospodarcze budowa wraz z infrastrukturą ulicy Kanalcowej w Sztutowie		
Adres obiektu	Gmina Sztutowo, ul. Kanalcowa dz. nr 316/1; 316/3; 317; 318; 320/2; 327/1; 327/2; 327/5; 329; 330/1; 334/4; 340/2; 341/2; 341/11; 343; 344/2; 466/3; 345/2 obręb Sztutowo		
Investor	URZĄD GMINY SZTUTOWO		Stadium oprac.
Tytuł opracowania	PROJEKT ZAGOSPODAROWANIA Projekt budowy drogi gminnej Nr 180002G ulicy Kanalcowej w Sztutowie		P.B.W. 04/2009
Zespół projektowy	Imię i nazwisko	nr uprawnień	podpis
Projektował telekom.	Jerzy GORBAĆ	0111/96/U	
Projekt. wod.-kan.	Roland ZARZYCKI	1821/EL/93	
Projektował ośw.	mgr inż. Waldemar ENGELGARDT	POM/00099/POWE/05	
Projektował drogi	inż. Wincenty KULBACKI	156/01/OL	
Sprawdził	inż. Zbigniew KUŚMIERZ	154/01/OL	
			2
			Skala
			1:500

3. UZGODNIENIA

1. Zarząd Dróg Powiatowych w Nowym Dworze Gdańskim
2. TP S.A. Pion Sieci Obszar w Gdańsku
3. Koncern „ENERGA” Rejon Energetyczny w Malborku
4. Zakład Komunalny Związku Komunalnego „Mierzeja w Stegnie
5. Centralny Wodociąg Żuławski w Nowym Dworze Gdańskim
6. Właściciele działek
 - dz. Nr 316/3 Henryka i Ryszard Mrozek – Gliszczyński
 - dz. Nr 327/1 Jarosław Grudkowski , Zdzisław Grudkowski
 - dz. Nr 341/2 Gminna Spółdzielnia „Samopomoc Chłopska”
 - dz. Nr 343 Barbara i Janusz Fila
 - dz. Nr 345/2 Ewa i Andrzej Parafiniuk

ZDP-7-5404/11/2009

Nowy Dwór Gdański, dnia 31.03.2009 r.

Ciszek
P. Tęczyński
W. Winiarski
TP
B
DECYZJA

URZĄD GMINY w SZTUTOWIE
W P L Y N E Ł O
dnia 2009-04-02
podpis Skrzyszewski 11.5.2009

Na podstawie art. 19 ust 2 pkt 3 i art. 25 ust. 1 i ust. 2 ustawy z dnia 21 marca 1985 r. o drogach publicznych (jedn. tekst: Dz. U. z 2007 r. Nr 19, poz. 115) oraz art. 104 ustawy z dnia 14 czerwca 1960r - Kodeks Postępowania Administracyjnego (j.t.z 2000 r.Dz.U.Nr 98 poz.1071 z późn. zm.) oraz upoważnienia (Uchwały Nr 214/2009 z dnia 05 marca 2009 r. Zarządu Powiatu Nowodworskiego w sprawie upoważnienia dyrektora Zarządu Dróg Powiatowych w Nowym Dworze Gdańskim do załatwiania spraw w zakresie wynikającym z ustawy o drogach publicznych w imieniu Zarządu Powiatu w tym wydawania decyzji administracyjnych) po rozpatrzeniu wniosku z dnia 30.03.2009 r. złożonego przez **Urząd Gminy ul. Gdańska 55, 82-110 Sztutowo** w sprawie: uzgodnienia projektu budowlanego p.t. „Poprawa jakości terenów przeznaczonych pod inwestycje gospodarcze – przebudowa ul. Kanałowej w Sztutowie wraz z infrastrukturą”,

UZGADNIAM

projekt budowlany p.t. „Poprawa jakości terenów przeznaczonych pod inwestycje gospodarcze – przebudowa ul. Kanałowej w Sztutowie wraz z infrastrukturą” w zakresie robót w pasie drogowym drogi powiatowej nr 2314G Sztutowo – Łaszka – Groszkowo- Rybina w obrębie skrzyżowania, z następującymi warunkami:

1. Roboty w pasie drogowym drogi powiatowej nr 2314G Sztutowo – Łaszka – Groszkowo- Rybina należy wykonać zgodnie z projektem.
2. Przed przystąpieniem do robót należy przedłożyć w Zarządzie Dróg Powiatowych w Nowym Dworze Gdańskim zatwierdzony projekt organizacji ruchu na czas prowadzenia robót i zatwierdzony projekt docelowej organizacji ruchu.
3. Decyzja niniejsza zachowuje moc w terminie 24 miesięcy od daty uprawomocnienia się.
4. Decyzja niniejsza stanowi zgodnie z art. 32 ustawy Prawo budowlane podstawę do złożenia wniosku o pozwolenie na budowę oraz stanowi czasowe prawo do dysponowania nieruchomością na cele budowlane, zgodnie z art. 32 ust 4 ustawy z dnia 07 lipca 1994r. Prawo budowlane (t.j. Dz. U. z 2006 Nr 156, poz. 1118).

ZA ZGODNOŚĆ
Z ORYGINAŁEM

h

45

UZASADNIENIE

Zgodnie z art. 107 kpa odstępuje się od uzasadnienia decyzji, gdyż uwzględnia ona w całości żądania strony.


POUCZENIE

Od niniejszej decyzji służy stronie odwołanie do Samorządowego Kolegium Odwoławczego 80-824 Gdańsk, Podwałe Przedmiejskie 30 za pośrednictwem złożone w terminie 14 dni od dnia jej otrzymania.

Integralną część powyższej decyzji stanowi ponumerowany (ilość egz. 1) i opieczetowany pieczęcią ZDP Nowy Dwór Gdański załącznik rysunkowy.

Zezwolenie nie podlega opłacie skarbowej na podstawie art. 7 ust. 3 ustawy z dnia 16 listopada 2006 r. o opłacie skarbowej (Dz.U. Nr 225, poz. 1635).

z upoważnienia Zarządu Powiatu

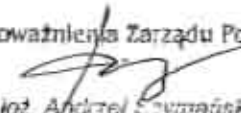
inż. Andrzej Czymarowski

Dyrektor

Zarządu Dróg Powiatowych

Otrzymują :

1. Urząd Gminy
ul. Gdańska 55, 82-100 Sztutowo
2. a/a


ZA ZGODNOŚĆ
Z ORYGINAŁEM

Potwierdzam odbiór decyzjidnia

32/6

CHRONIONYCH E ASTRUKTURA

Zespół Drog Funtusowych w Nowym Dworze Gdańskim
uzgodzić na ZDP-1 5404 11.12.2008
z dnia 31.03.2009 r. Ważny tylko z piśmem
BCZ w 2 liście 4

43



BI

BIURO INWESTYCYJNE
PROJEKTOWANIE I NADZORY

Inst. Wincenty Kulbaski

62-300 Białog, ul. Józefi Sobieskiego 25
tel. 065 253 71 76 0561 64 75 73 e-mail: wincenty.kulbaski@interia.pl

Nazwa obiektu	Droga gminna nr 180002G ulica Kanałowa w Sztutowie			
Adres obiektu	Powiat Nowodworski Gmina Sztutowo Ulica Kanałowa			
Opis obiektu	URZĄD GMINY SZTUTOWO			Stadium
Tytuł opracowania	PLAN SYTUACYJNY Projekt budowy drogi gminnej nr 180002G ulicy Kanałowej w Sztutowie			P.B.W. Droga
Zespół projektowy	mgr inż. Walczak	mgr inż. Kulbaski	Poczet	Data opracowania
Opracował	mgr inż. WALCZAK			03/2009
Projektował	mgr inż. KULBASKI	156/01/01		1
Sprawił	mgr inż. KULBASKI	154/01/01		Skala 1:500

Pracowania



1. *Agropyron* 23.11
 2. *Agropyron* 23.11
		BIURO INWESTYCYJNE PROJEKTOWANIE I NADZORY inż. Witoldy Kulbicki 63-009 Olesno, ul. Józefa Szefflera 25 tel. 064 225 71 70 0201 64 73 73 e-mail: w.kulbicki@wp.pl		
Nazwa projektu	Poprawa jakości terenów przeznaczonych pod inwestycje gospodarcze budowa wraz z infrastrukturą ulicy Kanalowej w Sztutowie			
Adres obiektu	Dmowa Sztutowo, ul. Kanalowa 22, nr 344/4, 344/5, 343, 34 1/2, 34 1/1, 34/2, 330/1, 318, 326, 317, 318/1, 316/3, 320/2, 32/52, 32/71 ul. Sztutowo			
Investor	URZĄD GMINY SZTUTOWO			Skala oprac.
Typ ograczenia	PLAN ZAGOSPODAROWANIA <i>Projekt budowy drogi gminnej nr 103300</i> <i>ul. Kanalowa w Sztutowie</i>			P.S.W.
				Skala 1:500
Zespół projektowy	inż. i architekt	inżynieria	projekt	Data oprac.
Projektant i wykonawca	Jacek GORBAČZ	0111880		04/2008
Projektant i wykonawca	Radosław JARZYCH	18212143		Km nr 2
Projektant i wykonawca	inż. inż. Waldemar ENCELSKARDT	POMACZKA POWER		Skala
Projektant i wykonawca	inż. Witoldy KULBICKI	1586143		1:500
Opis obiektu	inż. Zdzisław KULBICKI	1540103		

2A.260-1000
2 ORIGIN 1.5M

-47-

UZGODNIENIE Nr

22400

z dnia

11.05.2009r.

w zakresie kolizji z istniejącą siecią telekomunikacyjną TP

Przedłożony projekt:

*Przebudowa i zabezpieczenie sieci TP S.A. w miejscowości
SZTUTOWO w. KRONOWO*

Uzgadnia się na warunkach:

1. Istniejącą sieć telekomunikacyjną napowietrzną - podziemną, miejsca kolizji naniesiono orientacyjnie kolorem pomarańczowym : szczegółowy przebieg ustalić należy na podstawie przekopów kontrolnych, potwierdzonych wpisem do dziennika budowy.
2. Oznaczone miejsce kolizji / pkt. 1/ należy przenieść na wszystkie egzemplarze dokumentacji wraz z odpisem niniejszego uzgodnienia.
3. Wykonawca robót, co najmniej 7 dni przed ich rozpoczęciem , powinien powiadomić
**TELEKOMUNIKACJA POLSKA,
Pion Technicznej Obsługi Klienta
Rozwój i Gospodarka Zasobami Region Północny
Dział Zarządzania Zasobami Fizycznymi Sieci w Gdańsku
ul. Nowolipie 30
80-172 Gdańsk**
o przystąpieniu do pracy, w celu zabezpieczenia nadzoru ze strony użytkownika.
4. W strefie ochronnej sieci telekomunikacyjnej TP roboty ziemne prowadzić systemem ręcznym.
5. Zachować wymagane normami odległości w pionie i poziomie od poszczególnych elementów sieci telekomunikacyjnej TP
6. Kolizje z ciągami telekomunikacyjnymi TP podziemnymi rozwiązać w oparciu o obowiązujące normy i przed zasypaniem zgłosić do sprawdzenia technicznego.
7. Wszelkie uszkodzenia istniejącej sieci telekomunikacyjnej TP z racji prowadzenia robót należy usunąć kosztem i staraniem wykonawcy robót lub inwestora obiektu.
8. W przypadku natrafienia na nie zinwentaryzowaną sieć telekomunikacyjną TP , powiadomić niezwłocznie PTOK Region Północny (adres pkt.3, fax 058 320 33 22), w celu ustalenia sposobu zabezpieczenia i usunięcia kolizji.
Osoba do kontaktu: Wojciech Wohler, tel. 0 504 016 379

9. Inne ustalenia:

*Uzgadnia się przebiegi trasowe. Przed wydaniem pozwolenia na
budowę dostarczyć PN zatwierdzonej przez TP PTOK*

10. Uzgodnienie ważne jest 1 rok.

u Gdańsku w. Czerwony Dwór 25
Marcin Gabryśiewicz
Dział Zarządzania
Zasobami Fizycznymi Sieci

ZA ZGODNOŚĆ
Z GRYFEM

48



Telekomunikacja Polska
Plan Technicznej Obsługi Klienta
Rozwój i Gospodarka Zasobami Region Północny

ul. Nowolipska 30, 80-172 Olsztyn
tel.: (0 58) 320 20 20
fax: (0 58) 320 33 22
www.tp.pl

Gdańsk, 12 maj 2009r

Elbląskie Przedsiębiorstwo
Robót Telekomunikacyjnych Sp. z o.o.
ul. Polna 18
82-300 Elbląg

STTNREDU/384/09

Temat: zatwierdzenie projektu wykonawczego i budowlanego „Przebudowa i zabezpieczenie sieci telekomunikacyjnej TP S.A. w miejscowości Szutowo ul.Kanałowa”.

Szanowni Państwo,

Plan Technicznej Obsługi Klienta Region Północ Rozwój i Gospodarka Zasobami w Gdańsku w odpowiedzi na pismo z dnia 12.05.2009r przesyła po akceptacji rozwiązań na przebudowę sieci teletechnicznej TP ujętej w projektach:

- „Projekt budowlany – przebudowa i zabezpieczenie sieci telekomunikacyjnej TP S.A. w miejscowości Szutowo ul.Kanałowa”
- „Projekt wykonawczy – przebudowa i zabezpieczenie sieci telekomunikacyjnej TP S.A. w miejscowości Szutowo ul.Kanałowa”

Należy dostarczyć do TP S.A. jeden egzemplarz projektu wykonawczego i budowlanego uzupełnionego o dokumenty formalno-prawne do Działu Zarządzania Zasobami Fizycznymi Sieci w Elblągu ul.Polna 18.

Z poważaniem

Arkadiusz Ellwardt
Kierownik Działu Zarządzania Zasobami Fizycznymi Sieci w Gdańsku

Załączniki:

- Projekt budowlany - 7 egz.
- Projekt wykonawczy – 4 egz

ZA ZGODNOŚĆ
Z ORYGINAŁEM



norma kodu: jeżeli proszę wysłać
ISO 9001:2001

Elbląskie Przedsiębiorstwo Robót Telekomunikacyjnych Sp. z o.o.

82 – 300 Elbląg ul. Polna 18

NIP 578 – 11 – 28 – 883

Działamy zgodnie z PN EN ISO 9001:2001

EGL Nr: 046/09/BI

Telekomunikacja Polska SA
Plan Techniczny Obsługi Klienta
Rozwój Gospodarki Zarządzani Region Pomorski
Dział Zamówienia Zakupów Poczty
ul. Czarna 25, 80-376 Gdańsk

PROJEKT

Stadium: **Budowlany**

Miejscowość: **Sztutowo**

Obiekt: **SZT/ONU4**

Temat: **Przebudowa i zabezpieczenie sieci telekomunikacyjnej
TP S.A. w miejscowości Sztutowo ul. Kanłowa**

Data wykonania: **07 maj 2009**

Inwestor: **Urząd Gminy Sztutowo**

Adres: **82-110 Sztutowo, ul. Gdańska 55**

Zamawiający: **Urząd Gminy Sztutowo
82-110 Sztutowo, ul. Gdańska 55**

Wykonawca:	Elbląskie Przedsiębiorstwo Robót Telekomunikacyjnych Sp. z o.o.	
Zespół projektowy	Imię i Nazwisko oraz nr uprawnień	
Autor projektu	Jerzy Gorbacz nr upr 0111/96/U (zarejestrowany w Pomorskiej Okręgowej Izbie Inżynierów Budownictwa o numerze ewidencyjnym POM/IE/1308/01) Lech Śledź - asystent projektanta	Podpis PROJEKTANT
Sprawdzający	mgr inż. Henryk Sobczak nr upr 0030/96/U (zarejestrowany w Warmińsko-Mazurskiej Okręgowej Izbie Inżynierów Budownictwa o numerze ewidencyjnym WAM/IE/2454/01)	

**ZA ZGODNOŚĆ
Z ORYGAŁEM**

Tel. (0-55) centrala 235-39-73, fax 235-51-00, dyrektor 235-23-90, e-mail: dyrektor@eprt.pl, www.eprt.pl

Tel. (0-55) dział projektów 230 83 22, kom 0 507 013 622, e-mail: lech@eprt.pl, www.eprt.pl

REGION 170299168, Nasze konto: Bank Millennium S.A. 19 1160 2202 0000 0000 6191 2846

Sąd Rejonowy w Olsztynie VIII Wydział Gospodarczy KRS nr 0000061675, kapitał zakładowy 250.600zł

-50-

Telekomunikacja Polska SA
Siedz. Siedz. Platform Usługowych Grupy TP
Departament Zasobów Sieciowych
Dział Gospodarki Zasobami w Gdańsku
ul. Gdyniańska 110, 80-246 Gdańsk

Mag. Nr 22637

uzgadniając projekt przebudowy
i zabezpieczenia kabli opto
wę przewodzących nowizacji.
Prace przy przebudowie wykonuje
pod nadzorem pracowników GZ TP SA.
Dokumentacja powyższa jest dostarczana
do TP SA Gdynia.

2009.05.12

Bożena Kwiakowska
Dział Gospodarki Zasobami w Gdańsku

Przebieg	
ETERY	
Skala 1 : 500	Projekt
Data opracowania 06.05.2009r	Założenia
	Opracowanie
	Sprawa
Rysunek 1	
Opis	

**POPRAWA JAKOŚCI TERENÓW PRZEZNACZONYCH
POD INWESTYCJE GOSPODARCZE
BUDOWA WRAZ Z INFRASTRUKTURĄ ULICY KANAŁOWEJ
W SZTUTOWIE**

PROJEKT ZAGOSPODAROWANIA TERENU

ZA ZGODNOŚĆ
Z ORYGINAŁEM



Energa
operator

T 055 272 25 09 F 055 272 39 46 www.energa-operator.pl

Malbork, dnia 10.04.2009r.

UZGODNIENIE Nr 147/09

w zakresie kolizji z istniejącą siecią elektroenergetyczną będącą własnością
ENERGA - OPERATOR SA ODDZIAŁ W ELBLĄGU
projektowanego obiektu:

PROJEKT OŚWIETLENIA ULICY KANAŁOWEJ.

Adres obiektu:

SZTUTOWO – ul.KANAŁOWA.

- I. Potwierdzono występowanie linii napowietrznych 0,4 kV oraz przyłączy napowietrznych 0,4kV naniesionych na mapie.
- II. Podziemne urządzenia elektroenergetyczne będące własnością ENERGA – OPERATOR SA **nie kolidują**.
- III. Uzgadnia się na warunkach:
 1. Przy wykonaniu robót napotkane urządzenia elektroenergetyczne traktować jako czynne (**pod napięciem – mogące grozić porażeniem**) i zachować warunki bezpieczeństwa.
 2. Koszta naprawy i poniesione straty przez ENERGA -OPERATOR SA w związku z uszkodzeniem urządzeń elektroenergetycznych podczas wykonawstwa robót pokrywa wykonawca lub inwestor obiektu.
 3. Oznaczone miejsca kolizji i zbliżeń należy przenieść na wszystkie egzemplarze dokumentacji.
 4. Do wszystkich egzemplarzy dokumentacji należy dołączyć odpis niniejszego uzgodnienia.
 5. Prace sprzętem mechanicznym w pobliżu czynnych napowietrznych urządzeń elektroenergetycznych wykonać zgodnie z Rozporządzeniem Ministra Infrastruktury – Dziennik Ustaw Nr 47, poz. 401 z dnia 6.02.2003r.
 6. Skrzyżowanie i zbliżenie projektowanego obiektu z liniami napowietrznymi rozwiązać zgodnie z PN-E-05100-1, 1998r. i N SEP-E-003.
 7. **Uzgodnienie ważne jest dwa lata.**
 8. Inne ustalenia:
 - **miejsce zaznaczone nr 1 – odsunąć się minimum 1m projektowanym kablem oświetleniowym od istniejącego stupa linii napowietrznej 0,4kV.**

SAMODZIELNY REFERENT
D/S DOKUMENTACJI

Ewa Kubicka

(podpis osoby uzgadniającej)

ZA ZGODNOŚĆ
Z ORYGINAŁEM

ENERGA-OPERATOR SA
Oddział w Elblągu
Rejon Energetyczny Malbork
Al. Wolności 49
82-200 Malbork

oddziel@elblag.energa.pl
www.energa-operator.pl


Sąd Rejonowy Gdańsk-Północ
VII Wydział Gospodarczy KRS
KRS 000033455

NIP 583-000-11-90
Regon 190276304-00029

Zarząd: Leszek Nowak - Prezes Zarządu, Dyktor Maciej, Jacek Szubski - Wiceprezes
Zarządu, Dyktor Zarządzający, Artur Resner - Wiceprezes Zarządu, Dyktor ds. Finansowych,
Ryszard Marek Gawęcki - Wiceprezes Zarządu

Dank Pekao SA, nr konta: 74 1240 5400 1111 0000 4816 4507
Kapitał zakładowy/akcyjny: 603 301 400 zł

12-

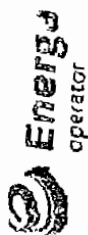

ENERGA OPERATOR SA
Oddział w Elblągu
Rejon Energetyczny Malbork
Al. Wojska Polskiego 49
02-200 Warszawa
T 22 62 27 27 25 03
F 22 62 27 27 25 03
K 52 62 27 27 25 03
NIP 583 000 715
REGON 14075604-0002

Lin. IV 114109 z 10.04.03
Tytuł: wodociąg
u zlepieńca.

SAMODZIELNY REFERENT
D/S DOKUMENTACJA


Ewa Kubicka

Początek projektu km 0+000

Zakres opracowania

ZA ZGODNOŚĆ
Z ORYGINAŁEM

AL 41125

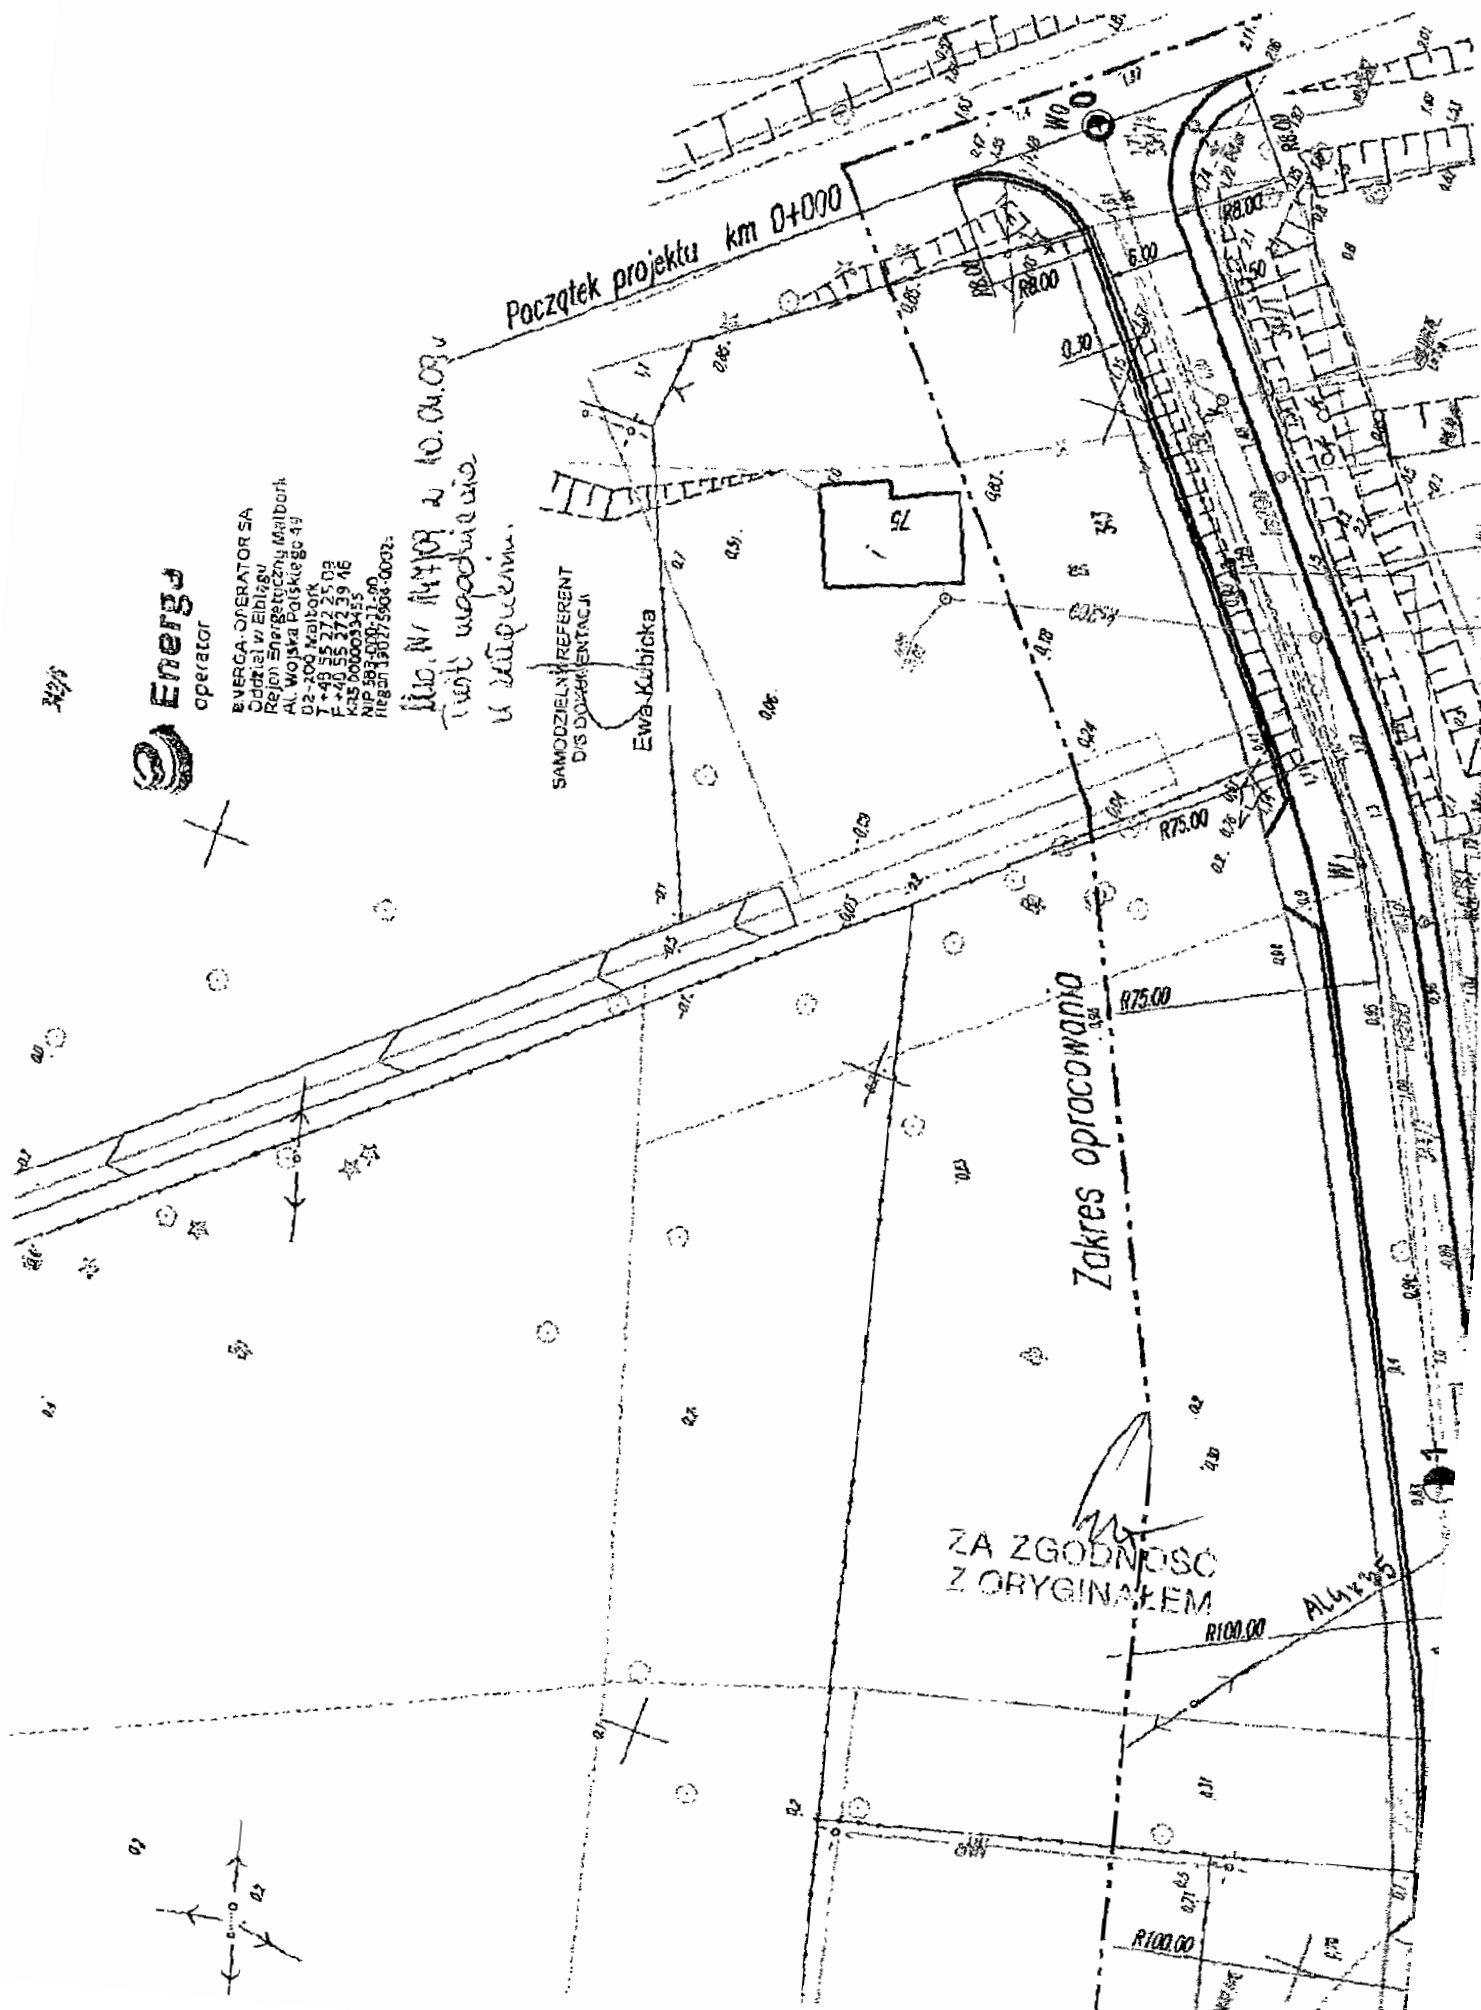

Przedsiębiorstwo Komunalne
„Mierzeja” Sp. z o.o.
ul. Gdanska 2 82-103 STEGNA
REG.220534702 NIP 579-21-53-413
KRS 0000298634, tel./fax 055 247-84-63

Przedsiębiorstwo Komunalne „Mierzeja” Sp. z o.o. w Stegna uzgadnia niniejszy projekt techniczny w zakresie urządzeń kanalizacyjnych z uwzględnieniem naniesionych uwag i poprawek. Koszty naprawy i straty poniesione przez P.K. „Mierzeja” na skutek ewentualnych uszkodzeń urządzeń kanalizacyjnych podczas wykonawstwa robót pokrywa wykonawca.

1. Wprowadzenie zmian w niniejszym projekcie wymaga uzgodnienia dodatkowego.
2. O rozpoczęciu i zakończeniu robót należy pisać pisemnie powołując P.K. „Mierzeja”

Numer uzgodnienia 37/05/09

Uwagi dodatkowe

..... nie dotyczy

Stegna, dnia 2009-05-15 podpis, **SPECJALISTA**
techniczno-inwestycyjny

Tomasz Gojewski

ZA ZGODNOŚĆ
Z ORYGINAŁEM

CENTRALNY WODOCIĄG ŻULAWSKI

SPÓŁKA Z O.O.

82-100 Nowy Dwór Gdański, ul. Warszawska 28A

tel./fax (055) 246-02-70, 246-02-72

REGON 162988920 NIP 77-2-202-42-13

*dot. Przebudowy sieci wodociągowej PE110
w ul. Komotowej m. Setutowo*

Centralny Wodociąg Żuławski Spółka z o.o. uzgadnia niniejsz
projekt techniczny w zakresie urządzeń wodociagowych i
kanalizacyjnych z uwzględnieniem naniesionych uwag i poprawek

1 Wprowadzenie zmiany w niniejszym projekcie wymaga
uzgodnienia dodatkowego.

2 O rozpoczęciu robót należy pisemnie powiadomić Centralny
Wodociąg Żuławski Spółka z o.o.

3 Uzgodnienie traci ważność 15.05.2010r.

Nr uzgodnienia 148/11 dnia 15.05.2009r.

[Stamp: CENTRALNY WODOCIĄG ŻULAWSKI]
[Signature]
[Stamp: 15.05.2010]

ZA ZGODNIENIEM
Z GŁÓWNYM

Henryka i Ryszard
Mrozek - Glinarzyński
ul. Żeleziana 106/1
82-110 Szutowo

Załącznik do Oświadczenia o posiadanym prawie
do dysponowania nieruchomością na cele budowlane

(nazwisko i imię, adres,)

OŚWIADCZENIE

Ja niżej podpisany (a) oświadczam, że wyrażam zgodę na wykonanie robót budowlanych -

budowy ul. Kanałowej w Szutowie

oraz

wyrażam zgodę z wejściem na teren działki 316/3 położonej w miejscowości
Szutowo, celem wykonania robót jak wyżej.

Mrozek - Glinarzyński Henryk AGE 828682
(nazwisko i imię) (nr dowodu osobistego)

Mrozek - Glinarzyński Henryk
(podpis czytelny)

Ryszard Mrozek - Glinarzyński AGE 128683
(nazwisko i imię) (nr dowodu osobistego)

Mrozek - Glinarzyński Ryszard
(podpis czytelny)

(nazwisko i imię)

(nr dowodu osobistego)

(podpis czytelny)

Miejscowość, dnia Szutowo 19.08.09

złożony w obecności: Ryszard G1/b

URZĄD GMINY
82-110 Szutowo

ZA WERNOŚĆ
Z ORYGINAŁEM

JAROSŁAW GRUDKOWSKI

ADAM GRUDKOWSKI

ul. OBOZOWA 93

82-110 52141040

(nazwisko imię, adres,)

Załącznik do Oświadczenia o posiadanym prawie
do dysponowania nieruchomością na cele budowlane

OŚWIADCZENIE

Ja niżej podpisany (a) oświadczam, że wyrażam zgodę na wykonanie robót budowlanych -

budowa drogi - ul. Kmiećska u Szutowie

oraz

wyrażam zgodę z wejściem na teren działki 327/1 położonej w miejscowości
Szutowo, celem wykonania robót jak wyżej.

Grudkowski Adam
(nazwisko imię)

AF2 380940
(nr dowodu osobistego)

Grudkowski Adam
(podpis czytelny)

Grudkowski Jarosław
(nazwisko imię)

AH1466564
(nr dowodu osobistego)

Grudkowski Jarosław
(podpis czytelny)

(nazwisko imię)

(nr dowodu osobistego)

(podpis czytelny)

ZA ZGODNOŚĆ
Z ORYGINAŁEM

Miejscowość, dnia 17.03.2008.

złożony w obecności: Renata Gile

URZĄD GMINY
82-110 52141040

-17-

OSWIADCZENIE
o posiadaniu praw
do dysponowania
nieruchomością na cele
budowlane

(nazwisko, imię, adres)

OŚWIADCZENIE

Ja niżej podpisany (X) oświadczam, że wyrażam zgodę na wykonanie robót budowlanych -

DZ 341/2 SZTUONO ul. KANAŁOWA

oraz

wyrażam zgodę z wejściem na teren działki 341/2 położonej w miejscowości
SZTUONO, celem wykonania robót jak wyżej.

PIETROK MARC
(nazwisko, imię)

AGA JAROSZ
(nr dowodu osobistego)

Marc Futek
(podpis czytelnik)

Świętokłowski Dymek ALR 891406
(nazwisko, imię) (nr dowodu osobistego)

Ryszard Świętokłowski
(podpis czytelnik)

(nazwisko, imię)

(nr dowodu osobistego)

(podpis czytelnik)

Miejscowość, dnia 23.03.2003

GMINNA STROGA 102 IELNIA
ul. Gdanska 47 81 060 347-82-74
82-100 STROGA
NIP 57 20-31-11 REGON 000873159

złożony w obecności:

ZA ZGODNOŚĆ
Z OŚWIADCZENIEM

Fila Janusz
Fila Barbara
32-100 Polny Puch Gd.
ul. Mościska 75

(nazwisko imię, adres,)

OŚWIADCZENIE

Ja niżej podpisany (a) oświadczam, że wyrażam zgodę na wykonanie robót budowlanych -

Budowa ul. Kamotowej w Sztutowie
w ramach projektu "Poprawa jakości
terenów przydrożnych pol. i m. st. g. gospodarcze
miej. ul. Kamotowej w Sztutowie"
oraz

wyrażam zgodę z wejściem na teren działki 343 położonej w miejscowości

Sztutowo, celem wykonania robót jak wyżej.

Fila Janusz
(nazwisko imię)

AIX 552386
(nr dowodu osobistego)

Fila Janusz
(podpis czytelny)

Fila Barbara
(nazwisko imię)

AJW 288891
(nr dowodu osobistego)

Fila Barbara
(podpis czytelny)

(nazwisko imię)

(nr dowodu osobistego)

(podpis czytelny)

Miejscowość, dnia 25.03.2009.

ZA ZGODNOŚĆ
Z ORYGINAŁEM

złożony w obecności : _____

TB-

Andrzej Panafiniuk
Ewa Panafiniuk
Szumsku Wieś 32
82-400 SZUM

(nazwisko imię, adres,)

OŚWIADCZENIE

Ja niżej podpisany (a) oświadczam, że wyrażam zgodę na wykonanie robót budowlanych -

Budowa ul. Kanałowej w Szutowie w ramach projektu
„Poprawa jakości terenów przeznaczonych pod inwestycje
gospodarcze przy ul. Kanałowej w Szutowie”

oraz

wyrażam zgodę z wejściem na teren działki.....345/2..... położonej w miejscowości
Szutowo....., celem wykonania robót jak wyżej.

Andrzej Panafiniuk
(nazwisko imię)

AJT 413129
(nr dowodu osobistego)

Andrzej Panafiniuk
(podpis czytelny)

Ewa Panafiniuk
(nazwisko imię)

.....
(nr dowodu osobistego)

Ewa Panafiniuk
(podpis czytelny)

.....
(nazwisko imię)

.....
(nr dowodu osobistego)

.....
(podpis czytelny)

Miejscowość, dnia 25.03.2009.....

złożony w obecności : Wincenty Kulbicki

inż. Wincenty Kulbicki
uprawniony projektant, kierownik budowy i robót
w specjalności konstrukcyjno-budowlanej
bez ograniczeń
upr. nr 156/01/0E1 771/EL/84; 1138/EL/87



STAROSTWO POWIATOWE w Nowym Dworze Gdańskim

GK.IV-6013/3/2009

p. Głob
B

Nowy Dwór Gdański 25-03-2009

dnia 2009-03-26

Urząd Gminy

Ul. Gdańska 55

82-110 Sztutowo

Dot. UZ.6422-3/09

W odpowiedzi na wniosek dot. wyrażenia zgody na wykonanie robót budowlanych z wejściem na teren działki nr 318 w Sztutowie uprzejmie informuję, że brak jest unormowań prawnych do wydania takiej zgody.

Działka nr 318 o pow. 0,1817 ha położona w Sztutowie na podstawie przepisów ustawy z dnia 10 maja 1990r. -Przepisy wprowadzające ustawę o samorządzie terytorialnym i ustawę o pracownikach samorządowych (Dz. U. 32, poz. 191, późn., zm.) stała się, z mocy prawa, z dniem 27 maja 1990r. własnością gminy Sztutowo, lecz co do której nie została wydana ostateczna decyzja potwierdzająca nabycia własności i zgodnie z art. 228 ustawy z dnia 21 sierpnia 1997 roku o gospodarce nieruchomościami nie jest ewidencjonowana w zasobie nieruchomości Skarbu Państwa.

Z up. Starosty

Ignacy Okon
Główny Wydział Zarządzania i Turystyki

ZA ZGODNOŚĆ
Z ORYGINAŁEM

82-100 Nowy Dwór Gdański, ul. Sikorskiego 23

Tel.: (55) 247-3671
e-mail: starostwo@no-wydworgdanskil.pl

Fax: (55) 247-3670
www.nowydworgdanskil.pl

-60-

Kierownik
Ogniwa Ruchu Drogowego
KPP w Nowym Dworze Gdańskim

ml. asp. Arkadiusz Swajda

Arkadiusz Swajda

ZA ZGODNOŚĆ
Z ORYGINAŁEM

he

III. PROJEKT DROGOWY

1. CZĘŚĆ OPISOWA

1. Opis techniczny
2. Załączniki
 - nr 1 – WYKAZ ZJAZDÓW
 - nr 2 – SPECYFIKACJE TECHNICZNE WYKONANIA I ODBIORU ROBÓT
 - nr 3 – PRZEDMIAR ROBÓT

2. CZĘŚĆ GRAFICZNA

- | | | |
|----|-------------------------|-------------------|
| 1. | Plan sytuacyjny | skala 1: 500 |
| 2. | Przekrój podłużny | skala 1: 50/500 |
| 3. | Przekroje poprzeczne | skala 1: 20/200 |
| 4. | Przekroje konstrukcyjne | skala 1: 50, 1:10 |

1. CZĘŚĆ OPISOWA

OPIS TECHNICZNY

DO PROJEKTU WYKONAWCZEGO

BUDOWY ULICY KANAŁOWEJ W STEGNIE

1. PODSTAWA OPRACOWANIA

- 1.1. Podstawą opracowania niniejszego projektu jest Umowa zawarta z Gminą Sztutowo na wykonanie dokumentacji projektowo-kosztorysowej projektu budowlanego „Poprawa jakości terenów przeznaczonych pod inwestycje gospodarcze” - Budowa ulicy Kanałowej w Sztutowie wraz z infrastrukturą”
- 1.2. Wypis i Wyrys z Miejscowego Planu Zagospodarowania Przestrzennego Wsi Sztutowo dla działek nr 316/1; 316/3; 317; 318; 320/2; 327/1; 327/2; 327/5; 329; 330/1; 334/4; 340/2; 341/2; 341/11; 343; 344/2; 466/3; 345/2 obręb Sztutowo
- 1.3. Decyzja Wójta Gminy Sztutowo o środowiskowych uwarunkowaniach zgody na realizację przedsięwzięcia.
- 1.4. Mapa sytuacyjno – wysokościowa w skali 1:500 do celów projektowych opracowana przez Zakład Usług Geodezyjnych Irena Sławińska Al. Sprzymierzonych 122, 82-200 Malbork .
- 1.5. Rozporządzenie Ministra Transportu i Gospodarki Morskiej z dnia 2 marca 1999 r. w sprawie warunków jakim powinny odpowiadać drogi publiczne i ich usytuowanie (Dz. U. Nr 43 z 1999 roku, poz. 430).
- 1.5. Uzgodnienia z administratorami urządzeń obcych.
- 1.6. Wizja oraz pomiary polowe w terenie.
- 1.7. Inne obowiązujące przepisy, normy i normatywy.

2. WARUNKI GRUNTOWO-WODNE

Podłoże drogi stanowią gleby aluwialne i nanosy rzeczne, wysadzi nowe, z poziomem wody gruntowej 1,00 m . Grunty na tej podstawie zaliczono do grupy G2.

3. PARAMETRY PROJEKTOWANEJ DROGI

PARAMETRY TECHNICZNE

- | | |
|------------------------|------------------------|
| - klasa drogi | - droga gminna klasy L |
| - kategoria ruchu | - KR 3 |
| - prędkość projektowa | - Vp = 30 km/h |
| - standard nawierzchni | - I |
| - długość drogi | - 424,39 mb |
| - szerokość jezdni | - 6,00 m |

- szerokość chodnika	- 1,50 m
- szerokość opasek	- 0,30 m
- szerokość pobocza gruntowego	- od 0,50 m do 0,75 m
- dopuszczalny nacisk na oś	- 100 kN
- ilość miejsc postojowych	- 15 szt.

PARAMETRY FIZYCZNE

- długość projektowanej drogi	- 424,39 mb
- powierz. projektowanej jezdni	- 2 720,31 m ²
- powierzchnia chodników i opasek z kostki bet. grub. 6 cm	- 723,95 m ²
- powierzchnia miejsc postojowych z kostki bet. grub. 8 cm	- 187,20 m ²
- powierzchnia zjazdów z kostki bet. gr. 8 cm	- 277,42 m ²
- powierzchnia zjazdów z masy bitumicznej	- 16,00 m ²

4. STAN PROJEKTOWANY

4.1 Przebieg drogi w planie

Drogę zaprojektowano w istniejącym pasie drogowym, którego szerokość jest niewystarczająca do wykonania drogi w normatywnej szerokości. Wobec powyższego teren drogi poszerzono z prawej strony poszerzonym o pas szerokości od 3,00 do 4,00 m. Poszerzenie drogi zastosowano na działkach 343; 341/11; 341/2; 329; 317; 316/1; 316/3; 327/1. Na zajęcie działek uzyskano zgody właścicieli.

Do zaprojektowania drogi w planie zastosowano 5 odcinków prostych. Załamania osi wyokrąglono czterema łukami poziomymi. Zastosowano kolejno łuki o promieniach $R=75,0$ m ; $R=100,0$ m ; $R=125,0$ m ; $R=100,0$ m .

Zjazdy na posesje wykonano w formie trapezów ze skosami 1:1 na długości do granicy pasa drogi. Wzdłuż drogi bezpośrednio przy krawężnikach usytuowano chodniki o szerokości 1,50 m i opaski o szerokości 0,30 m .

Przebieg drogi w planie ilustruje plan sytuacyjny części rysunkowej.

4.2 Przekrój normalny

Jezdnia:

- warstwa ścieralna BA	grub. 5 cm
- warstwa wiążąca BA	grub. 8 cm
- podbudowa KŁSM	grub. 25 cm
- wzmocnienie podłoża KNSC 5,0 MPa	grub. 15 cm
- warstwa odsączająca z piasku	grub. 15 cm
- warstwa separacyjna – geowłóknina	
- podsypka piaskowa	grub. 5 cm

Miejsca postojowe:

- betonowa kostka brukowa	grub. 8 cm
- podsypka cementowo-piaskowa 1:4	grub. 3 cm
- podbudowa KŁSM	grub. 25 cm
- wzmocnienie podłoża KNSC 5,0 MPa	grub. 15 cm
- warstwa odsączająca z piasku	grub. 15 cm
- warstwa separacyjna – geowłóknina	
- podsypka piaskowa	grub. 5 cm

Chodniki i opaski:

- | | |
|-----------------------------------|---|
| - betonowa kostka brukowa szara | grub. 6 cm pasem na chodniku szer. 40 cm koloru czerwonego od strony krawężnika |
| - podsypka cementowo-piaskowa 1:4 | grub. 3 cm |
| - podbudowa betonowa B-7,5 | grub. 7 cm |
| - warstwa odsączająca z piasku | grub. 10 cm |

Zjazdy z kostki brukowej:

- | | |
|------------------------------------|-------------|
| - betonowa kostka brukowa czerwona | grub. 8 cm |
| - podsypka cementowo-piaskowa 1:4 | grub. 3 cm |
| - podbudowa KŁSM | grub. 20 |
| - warstwa odsączająca z piasku | grub. 10 cm |

Zjazdy z masy bitumicznej:**Zjazd nr 15**

- | | |
|-------------------------------------|-------------|
| - warstwa ścieralna BA | grub. 5 cm |
| - warstwa wiążąca BA | grub. 8 cm |
| - podbudowa KŁSM | grub. 25 cm |
| - wzmocnienie podłoża KNSC 5,0 MPa | grub. 15 cm |
| - warstwa odsączająca z piasku | grub. 15 cm |
| - warstwa separacyjna – geowłóknina | |
| - podsypka piaskowa | grub. 5 cm |

Zjazd z drogi powiatowej

- | | |
|--------------------------------|-------------|
| - warstwa ścieralna BA | grub. 4 cm |
| - warstwa wiążąca BA | grub. 4 cm |
| - podbudowa KŁSM | grub. 25 cm |
| - warstwa odsączająca z piasku | grub. 15 cm |

Załącznikiem graficznym ilustrującym konstrukcję nawierzchni są przekroje konstrukcyjne zamieszczone w części rysunkowej.

4.3 Niweleta

Na podstawie analizy sytuacyjno-wysokościowej mapy w skali 1:500 sporządzonej dla celów projektowych oraz wizji w terenie stwierdza się, że niweleta istniejącej drogi usytuowana jest w poziomie przyległego terenu.

Z uwagi na wyrównanie istniejącej nawierzchni oraz ułożenie nowej warstwy jezdnej niweletę drogi zaprojektowano dostosowując wysokości do istniejących punktów stałych oraz przy zachowaniu spadków podłużnych dla odwodnienia ulicy.

Zaprojektowano spadki podłużne o wartościach $i=0,78\%$; $i=0,38\%$; $i=0,49\%$; $i=0,42\%$; $i=0,53\%$ gwarantujące prawidłowy spływ wód opadowych.

Załącznikiem graficznym projektowanej niwelety drogi jest profil podłużny drogi.

4.4 Skrzyżowania i zjazdy

Początkiem opracowania jest krawędź istniejącej jezdni drogi powiatowej nr 2314 G Sztutowo – Łaszka – Rybina nawierzchni bitumicznej. Krawędzie jezdni na podłączeniu do drogi wyokrąglono łukami $R=8,0$ m.

Na pozostałych zjazdach mających charakter skrzyżowań z zastosowano promienie łuków:

km 0+208,70 ul. Kanałowa ciąg pieszo-jezdni $R=8,0$ m,

km 0+404,11 – zjazd nr 15 $R_1=7,0$ m ; $R_2=6,0$ m

Na przebudowywanym odcinku zaprojektowano 16 zjazdów z czego dwa zjazdy o nawierzchni bitumicznej i 14 zjazdów o nawierzchni z betonowej kostki brukowej koloru czerwonego.

Na zjazdach indywidualnych nr 1; 2; 3; 4; 5; 6; 7; 9; 10; 11; 12; 13; 14; 16 projektuje się konstrukcję :

- betonowa kostka brukowa czerwona grub. 8 cm
- podsypka cementowo-piaskowa 1:4 grub. 3 cm
- podbudowa KŁSM grub. 20
- warstwa odsączająca z piasku grub. 10 cm

Zjazd ukształtowany ukosami 1:1.

Na zjazdach nr 15; 8; oraz zjazd z drogi powiatowej projektuje się konstrukcję :

- warstwa ścieralna BA grub. 4 cm
- warstwa wiążąca BA grub. 4 cm
- podbudowa KŁSM grub. 25 cm
- warstwa odsączająca z piasku grub. 15 cm

Rozmieszczenie i wymiary zjazdów pokazano na planie sytuacyjnym.

Na wysokości działki 320/1 posesja nr 6a pozostawiono istniejącą zatokę z miejscami postojowymi w ilości 15 szerokości 2,50m i długości 6,00 m . Istniejącą nawierzchnię zatoki postojowej należy dostosować do ustawionego krawężnika. Na miejscach postojowych zastosować spadek poprzeczny $i=1\%$.

Na zatoce postojowej projektuje się konstrukcję :

- betonowa kostka brukowa grub. 8 cm
- podsypka cementowo-piaskowa 1:4 grub. 3 cm
- podbudowa KŁSM grub. 25 cm
- wzmocnienie podłoża KNSC 5,0 MPa grub. 15 cm
- warstwa odsączająca z piasku grub. 15 cm
- warstwa separacyjna – geowłóknin
- podsypka piaskowa grub. 5 cm

4.5 Odwodnienie

Zaprojektowano powierzchniowe odwodnienie jezdni poprzez nadanie odpowiednich spadków podłużnych i poprzecznych jezdni i chodników z odprowadzeniem wód opadowych do projektowanej kanalizacji deszczowej.

4.6 Krawężniki

Na przebudowywanym odcinku ulicy zaprojektowano przekrój uliczny.

Zaprojektowano obramienie lewej krawędzi jezdni krawężnikami betonowymi 15x30 cm ustawionymi na ławie z oporem z betonu B-15. Światło krawężnika wynosi 10 cm .

Spoiny krawężników i obrzeży wypełnić zaprawą cementową mrozoodporną.

4.7 Chodniki

Wzdłuż ulicy Kanałowej naprzemiennie po obu stronach drogi, zaprojektowany został chodnik z kostki brukowej betonowej grub. 6 cm na podsypce cementowo-piaskowej M-15 grub. 3 cm, podbudowie betonowej B 7,5 grub. 15 cm . Szerokość chodnika wynosi 1.50 m. Zewnętrzna krawędź chodnika została obramiona obrzeżem betonowym 8x30 cm na ławie z betonu B- 15, wystawionym 3 cm ponad powierzchnię chodnika. Chodnik posiadają spadek poprzeczny w kierunku jezdni o wartości 2 %.

Chodnik został zaprojektowany z kostki koloru szarego z pasem szerokości 40 cm od strony krawężnika koloru czerwonego.

W miejscach, gdzie nie występuje chodnik zaprojektowano opaskę z kostki brukowej betonowej grub. 6 cm na podsypce cementowo-piaskowej M-15 grub. 3 cm, podbudowie betonowej B 7,5 grub. 15 cm . Zewnętrzna krawędź opaski została obramiona obrzeżem betonowym 8x30 cm na ławie z betonu B- 15, wystawionym 3 cm ponad powierzchnię opaski.

W miejscach przejść dla pieszych projektowanego chodnika światło krawężnika opuścić do wysokości 2 cm nad poziomem jezdni. Obniżenie krawężnika wykonać poprzez rampę na długości 1,50 m.

Na chodniku i opasce projektuje się konstrukcję :

- | | | |
|-----------------------------------|-------------|--|
| - betonowa kostka brukowa szara | grub. 6 cm | pasem na chodniku szer. 40 cm koloru czerwonego od strony krawężnika |
| - podsypka cementowo-piaskowa 1:4 | grub. 3 cm | |
| - podbudowa betonowa B-7,5 | grub. 7 cm | |
| - warstwa odsączająca z piasku | grub. 10 cm | |

Chodnik i opaskę w planie pokazano na planie sytuacyjnym stanowiącym załącznik części rysunkowej. Konstrukcję chodnika pokazano na przekrojach konstrukcyjnych.

4.8 Urządzenia obce

W ciągu projektowanej ulicy Kanałowej w pasie drogowym zlokalizowane są urządzenia:

Sieć telekomunikacyjna

Ponieważ istniejąca sieć teletechniczną w obrębie przebiegu ulicy Kanałowej koliduje z drogą na usunięcie kolizji został opracowany projekt, który zawiera rozwiązania techniczne umożliwiające wykonanie robot .

Naziemne elementy sieci telekomunikacyjnej – studnie należy wyregulować do poziomu chodników

Sieć wodociągowa i kanalizacyjna

W obrębie projektowanej ulicy Kanałowej istnieje sieć wodociągowa i kanalizacja sanitarna. Ponieważ istniejąca sieć wodociągowa koliduje z drogą na usunięcie kolizji został opracowany projekt, który zawiera rozwiązania techniczne umożliwiające wykonanie robot .

Na sieci kanalizacji sanitarnej zaprojektowano wykonanie przyłączy kanalizacyjnych z wyprowadzeniem ich poza jezdnię, tak by w razie konieczności włączenia nie trzeba by było rozkopywać wykonanej jezdni.

Naziemne elementy sieci wodociągowej i naziemne elementy sieci kanalizacji sanitarnej należy wyregulować do poziomu jezdni lub chodników.

4.9 Roboty ziemne i rozbiórkowe

Roboty ziemne związane z wykonaniem koryta pod chodnik i jezdnię poprzedzić przekopami kontrolnymi w celu zlokalizowania ewentualnego uzbrojenia podziemnego niezainwentaryzowanego i niewykazanego na mapie do celów projektowych.

Roboty rozbiórkowe prowadzić sukcesywnie w miarę postępu robót. Materiały z rozbiórki nadające się do ponownego wbudowania należy złożyć w miejsc wskazanym przez urząd Gminy w Sztutowie. Materiały nienadające się do ponownego użycia wywieźć i zutylizować.

Materiałami z rozbiórki są:

- brukowiec z rozbiórki skrzyżowania w km 0+000,
- płyty betonowe trykinka,
- żelbetowe płyty drogowe 3,00 x120 i 1,50,
- żelbetowe płyty drogowe wielootworowe typu YOMB,
- betonowe krawężniki 15x30,
- betonowe płyty chodnikowe 50x50x7 cm,
- siatka ogrodzeniowa ze słupkami,
- bramy na posesje – do ponownego wbudowania

W ciągu drogi znajduje się 11 drzew, które kolidują z projektowaną budową ulicy Kanałowej.

Drzewa należy usunąć. Doły po karpach należy po ze skarpowaniu i zagęszczeniu do wskaźnika $J_s = 0,97$ zasypać gruntem piaszczystym i zagęścić do wskaźnika $J_s = 0,97$. Drewno nadające się do

wykorzystane przekazać na potrzeby Urzędu Gminy w Sztutowie. Gałęzie pozostałe z wycinki zutylizować w rozdrabniaczach. Karpy należy wywieźć i zutylizować.

Przed wykonaniem nasypów lub wykopów należy zdjąć wierzchnią warstwę gruntu – humus i wykorzystać do uformowania poboczy ziemnych.

Nasypy wykonać z gruntu piaszczystego. Nasypy po uformowaniu winne być zagęszczane do wskaźnika $J_s=0,97$.

Pobocza ziemne za obrzeżem chodnika, wykonać ręcznie z części gruntu uzyskanego z wykopów pod chodnik i skrzyżowania. Powierzchnie poboczy i skarp przykryć warstwą 10 cm humusu i obsiać trawą.

W ramach robót ziemnych projektuje się odtworzenie (odmulenie) rowu melioracyjnego na działce nr 341/11 na długości 172 m. Urobek wydobyty z rowu wywieźć i zutylizować.

4.10 Ogrodzenia

Projektuje się przestawienie lub budowę ogrodzeń:

1. Ogrodzenie na odcinku wzdłuż działki nr 343 należy rozebrać. Ustawienie nowego ogrodzenia z siatki stalowej ocynkowanej 50x50x3,2 mm na słupkach stalowych ocynkowanych obetonowanych. Wysokość ogrodzenia 1,70 m.
2. Ogrodzenie wzdłuż działki nr 341/2 należy rozebrać. Ustawienie nowego ogrodzenia z siatki stalowej ocynkowanej 50x50x3,2 mm na słupkach stalowych ocynkowanych obetonowanych. Wysokość ogrodzenia 1,70 m. Rozebraną bramę wjazdową zamontować ponownie.
3. Ogrodzenie wzdłuż działki nr 329; 317 i 316/1 należy rozebrać. Ustawienie nowego ogrodzenia z siatki stalowej ocynkowanej 50x50x3,2 mm na słupkach stalowych ocynkowanych obetonowanych. Wysokość ogrodzenia 1,70 m. Rozebrane bramy wjazdowe na działki nr 329 i 317 zamontować poownie. Dodatkowo należy wykonać bramę wjazdową na działkę nr 316/1.

Materiały złomowe z rozbiórki ogrodzenia zdać na składowisko złomu.

4.11 Oznakowanie

Oznakowanie pionowe

Projektuje się oznakowanie pionowe:

- **A-7** „ustęp pierwszeństwa” - sztuk 1 na skrzyżowaniu z drogą powiatową nr 2314 G Sztutowo – Łaszka – Rybina - wymiana istniejącego na nowy

- **D-6** „przejście dla pieszych” – 2 przejścia znaków 4 szt.

Miejsce ustawienia znaków pokazano na planie sytuacyjnym.

Do oznakowania pionowego użyć znaków z grupy: średniej - małej.

Dla zapewnienia widoczności na lico znaku należy zastosować folię odblaskową typu 1.

Wysokość umieszczenia znaków od poziomu terenu winna wynosić 2,2 m, zachowując jednocześnie skrajnię poziomą dla pojazdów.

Oznakowanie poziome

Oznakowano przejścia dla pieszych szt. 2 $P-10 = 12,00 \text{ m}^2 \times 2 = 24,00 \text{ m}^2$. Schemat oznakowania pokazano na planie sytuacyjnym. Sumaryczna powierzchnia oznakowania poziomego **24,00 m²**.

Oznakowanie poziome wykonać jako powłokę cienkowarstwową nałożoną natryskiem o grubości 0,3–0,8 mm. Do wykonania oznakowania poziomego użyć farby rozpuszczalnikowej typu HS, białej o okresie trwałości 3 lata.

Zestawienie znaków drogowych

Znaki pionowe

- D-6 „przejście dla pieszych”	- średni	szt. 4
- A-7 „ustąp pierwszeństwa”	- średni	szt. 1

Znaki poziome

- P-10 „przejście dla pieszych”	- 12,00 m2 x 2 = 24,00 m2
---------------------------------	---------------------------

Projektował :

inż. Wincenty Kulbacki

uprawniony projektant, kierownik
budowy i robót w specjalności
konstrukcyjno-budowlanej bez ograniczeń
Nr 156/01/OL; 771/EL/84; 1138/EL/87

Elbląg, Maj 2009 r.

WYKAZ ZJAZDÓW

Nr zjazdu	Lokalizacja zjazdu km	Szerokość zjazdu m	Powierzchnia nawierzchni m ²	Rodzaj nawierzchni	Strona drogi
1	2	3	4	5	6
1	0+054,53	5,15	17,08	kostka brukowa betonowa gr 8cm	prawa
2	0+111,32	4,35	15,97	kostka brukowa betonowa gr 8cm	lewa
3	0+130,33	5,15	21,92	kostka brukowa betonowa gr 8cm	lewa
4	0+163,08	5,00	34,07	kostka brukowa betonowa gr 8cm	lewa
5	0+169,08	5,00	19,08	kostka brukowa betonowa gr 8cm	prawa
6	0+179,43	5,20	16,90	kostka brukowa betonowa gr 8cm	prawa
7	0+190,11	5,50	14,22	kostka brukowa betonowa gr 8cm	lewa
9	0+237,78	5,15	16,79	kostka brukowa betonowa gr 8cm	prawa
10	0+249,96	5,00	18,27	kostka brukowa betonowa gr 8cm	prawa
11	0+282,99	6,00	21,87	kostka brukowa betonowa gr 8cm	prawa
12	0+333,13	6,20	31,95	kostka brukowa betonowa gr 8cm	lewa
13	0+333,41	5,00	19,50	kostka brukowa betonowa gr 8cm	prawa
14	0+369,54	4,00	14,06	kostka brukowa betonowa gr 8cm	prawa
16	0+406,90	6,20	14,85	kostka brukowa betonowa gr 8cm	lewa
Suma powierzchni zjazdów			277,43		

Objętości robót ziemnych (bilans ogólny)

Znak * oznacza, że grunt nie nadaje się do zużycia na miejscu.


Pikietaż		Pole przekroju		Objętość		Zużycie na miejscu	Nadmiar objętości		Suma od początku	
		wykopy	nasypy	wykopy	nasypy		wykopy	nasypy	wykopy	nasypy
km	m	m ²	m ²	m ³	m ³	m ³	m ³	m ³	m ³	m ³
0	0,00	16,87	0,00	73,35	0,42	*	73,35	0,42	0,00	0,00
0	6,70	5,03	0,13	79,06	2,81	*	79,06	2,81	72,93	
0	23,33	4,48	0,21	53,11	3,12	*	53,11	3,12	149,18	
0	34,18	5,31	0,36	63,01	4,12	*	63,01	4,12	199,17	
0	48,02	3,79	0,23	64,74	6,25	*	64,74	6,25	258,06	
0	65,72	3,52	0,47	72,85	6,44	*	72,85	6,44	316,54	
0	84,80	4,12	0,20	26,39	2,57	*	26,39	2,57	382,96	
0	91,72	3,51	0,54	31,44	2,71	*	31,44	2,71	406,78	
0	99,72	4,35	0,13	58,76	1,25	*	58,76	1,25	435,51	
0	113,41	4,23	0,05	64,86	2,40	*	64,86	2,40	493,01	
0	128,87	4,16	0,26	64,75	3,65	*	64,75	3,65	555,48	
0	143,77	4,53	0,23	105,83	2,97	*	105,83	2,97	616,58	
0	167,77	4,29	0,02	40,72	1,20	*	40,72	1,20	719,44	
0	177,29	4,27	0,23	65,47	1,68	*	65,47	1,68	758,97	
0	191,83	4,74	0,00	59,25	1,95	*	59,25	1,95	822,76	
0	207,50	2,83	0,25	27,00	1,29	*	27,00	1,29	880,06	
0	214,60	4,78	0,11	124,23	3,59	*	124,23	3,59	905,77	
0	241,91	4,32	0,15	81,59	2,64	*	81,59	2,64	1026,40	
0	260,46	4,48	0,14	89,83	1,39	*	89,83	1,39	1105,35	
0	280,31	4,57	0,00	125,62	0,22	*	125,62	0,22	1193,79	
0	307,80	4,57	0,01	85,42	0,49	*	85,42	0,49	1319,20	
0	327,86	3,95	0,04	67,83	0,77	*	67,83	0,77	1404,12	
0	345,85	3,59	0,05	105,02	1,00	*	105,02	1,00	1471,18	
0	366,29	6,69	0,05	110,70	0,44	*	110,70	0,44	1575,20	
0	384,53	5,45	0,00	95,73	0,00	*	95,73	0,00	1685,46	
0	403,48	4,65	0,00	53,02	0,00	*	53,02	0,00	1781,19	
0	414,55	4,93	0,00	54,95	0,00	*	54,95	0,00	1834,21	
0	424,39	6,24	0,00						1889,16	
Sumy:				1944,51	55,35	0,00	1944,51	55,35		

Sprawdzenie: $1944,51 - 55,35 = 1889,16 = 1944,51 - 55,35$
 $1944,51 - 1944,51 = 0,00 = 55,35 - 55,35$


Powierzchnia skarp w wykopie: strona lewa = 0,00 , strona prawa = 0,00 , suma = 0,00

Powierzchnia skarp w nasypie: strona lewa = 0,00 , strona prawa = 0,00 , suma = 0,00

Objętości międzyprzekrojowe wykopów i nasypów:

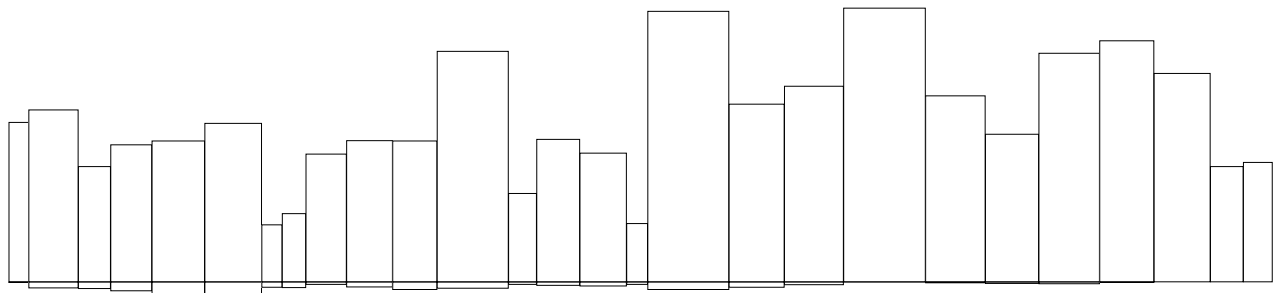


Sumy objętości wykopów i nasypów od przekroju początkowego : (bilans = 1889,16)

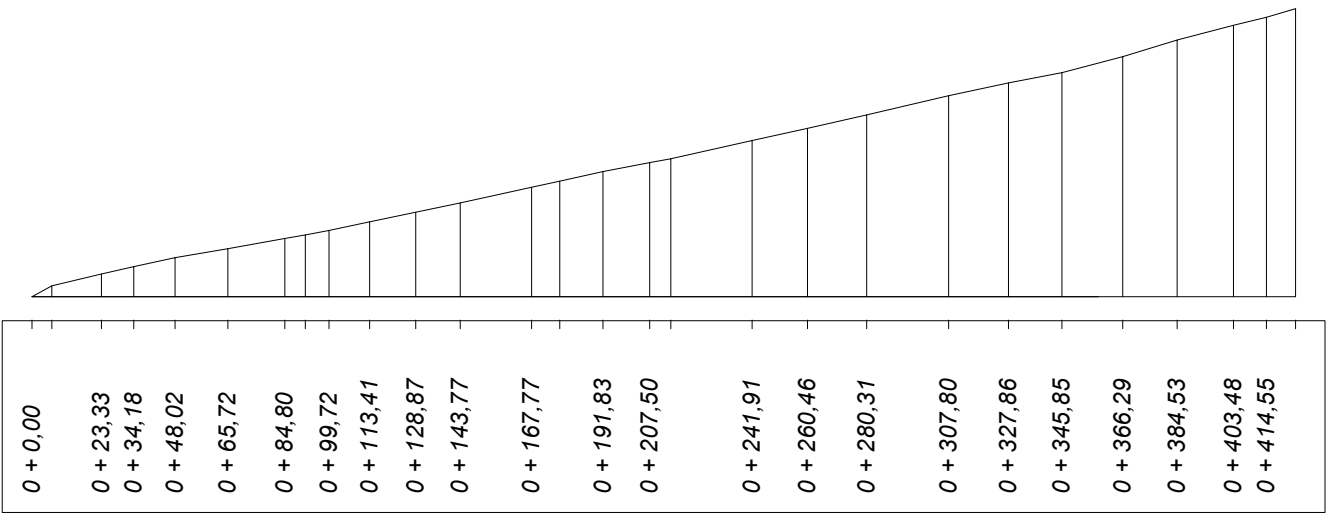

2. Część graficzna

- | | |
|----------------------------|------------------|
| 1. plan sytuacyjny | skala 1: 500 |
| 2. przekrój podłużny | skala 1: 50/500 |
| 3. przekroje poprzeczne | skala 1: 25/250 |
| 4. przekroje konstrukcyjne | skala 1: 50, 1:5 |

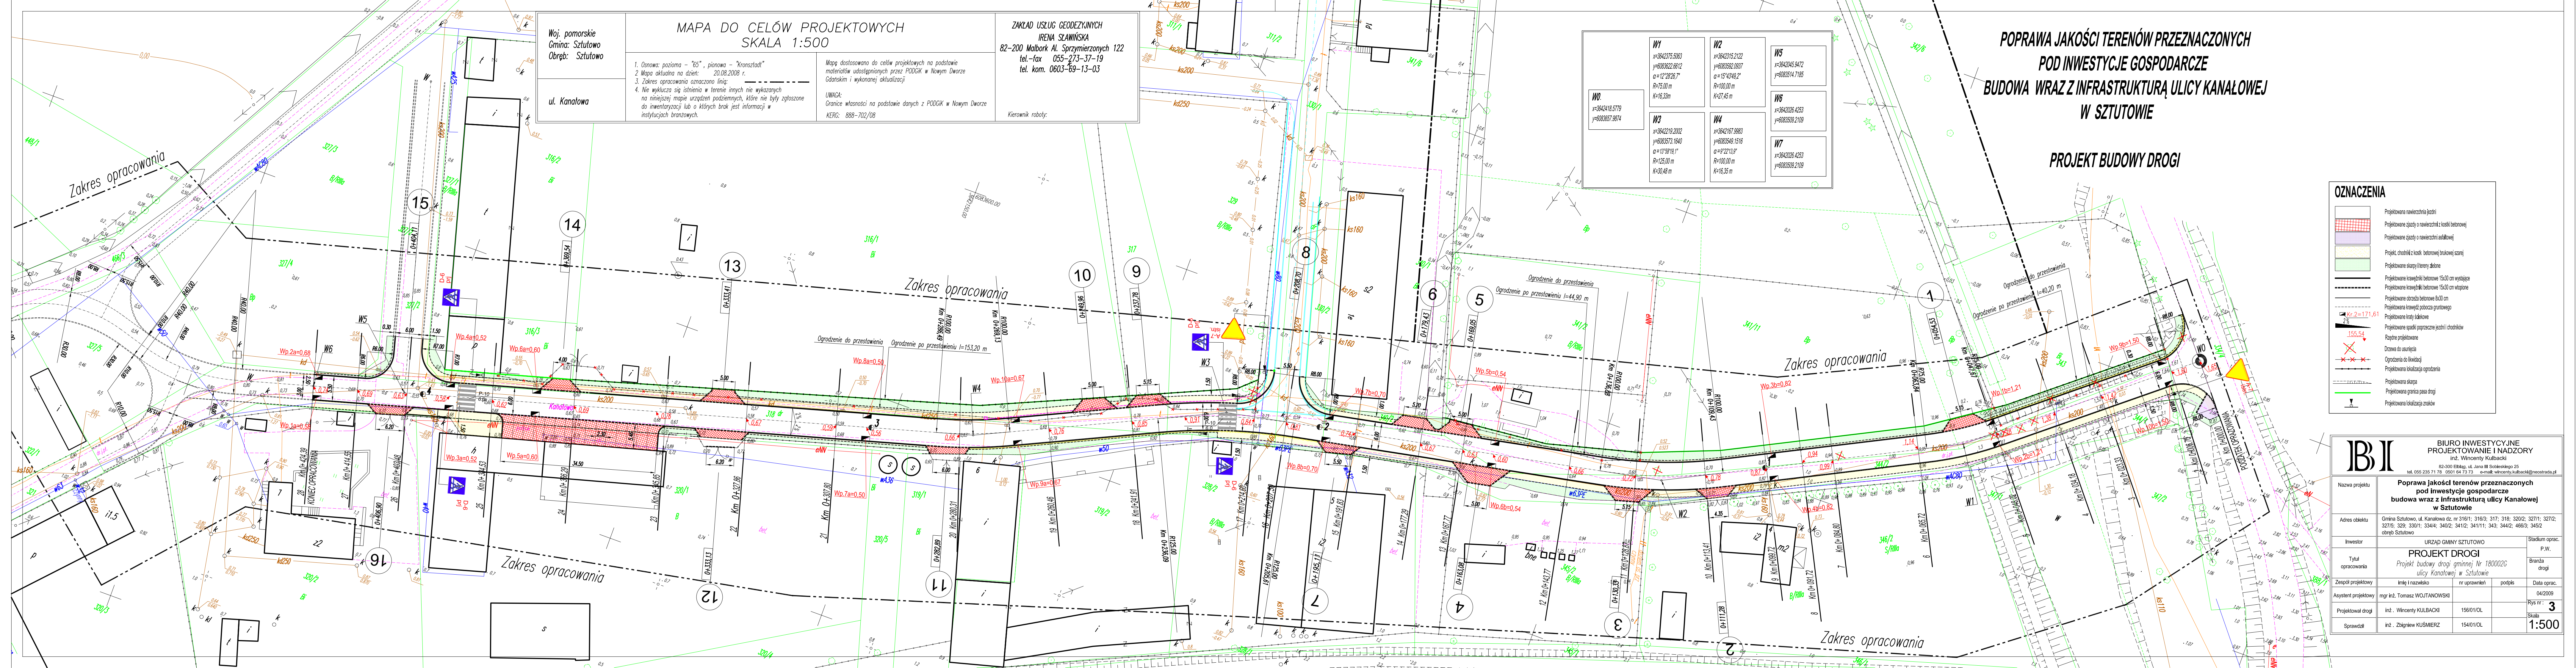

Woj. pomorskie
Gmina: Sztutowo
Obręb: Sztutowo

ul. Kanłowa

MAPA DO CELÓW PROJEKTOWYCH
SKALA 1:500

1. Osnowa: pozioma – "65", pionowa – "Kronsztadt"

2. Mapa aktualna na dzień: 20.08.2008 r.

3. Zakres opracowania oznaczono linią: ---

4. Nie wyklucza się istnienia w terenie innych nie wykazanych na niniejszej mapie urządzeń podziemnych, które nie były zgłoszone do inwentaryzacji lub o których brak jest informacji w instytucjach branżowych.

Mapę dostosowano do celów projektowych na podstawie materiałów udostępnionych przez PODGIK w Nowym Dworze Gdańskim i wykonanej aktualizacji

UWAGA:
Granice własności na podstawie danych z PODGIK w Nowym Dworze KERG: 888–702/08

ZAKŁAD USŁUG GEODEZYJNYCH
IRENA SŁAWIŃSKA
82–200 Malbork Al. Sprzymierzonych 122
tel.-fax 055–273–37–19
tel. kom. 0603–69–13–03

Kierownik roboty:

POPRAWA JAKOŚCI TERENÓW PRZEZNACZONYCH
POD INWESTYCJE GOSPODARCZE
BUDOWA WRAZ Z INFRASTRUKTURĄ ULICY KANALOWEJ
W SZTUTOWIE

PROJEKT BUDOWY DROGI

OZNACZENIA

Projektowana nawierzchnia jezdni

Projektowane zjazdy o nawierzchni z kostki betonowej

Projektowane zjazdy o nawierzchni asfaltowej

Projekt chodnika z kostki betonowej brukowej szaryj

Projektowane skłapy i tereny zielone

Projektowane krawężniki betonowe 15x30 cm wystające

Projektowane krawężniki betonowe 15x30 cm wtopione

Projektowane obrzeża betonowe 8x30 cm

Projektowane krawężniki pobocza gruntowego

Projektowane kraty ściekowe

Projektowane spadki poprzeczne jezdni i chodników

Różnice projektowane

Drzewa do usunięcia

Ogródnictwo do likwidacji

Projektowane lokalizacje ogródnictwa

Projektowana skłapy

Projektowana granica pasa drogi

Projektowana lokalizacja znaków

BIURO INWESTYCYJNE
PROJEKTOWANIE I NADZORY
inż. Wincenty Kulbacki

82-300 Elbląg, ul. Jana III Sobieskiego 25
tel. 055 235 71 78 0501 64 73 73 e-mail: wincenty.kulbacki@neostrada.pl

Nazwa projektu

Adres obiektu

Inwestor

Tytuł opracowania

Zespół projektowy

Asystent projektowy

Projektował drogi

Sprawił

Poprawa jakości terenów przeznaczonych
pod inwestycje gospodarcze
budowa wraz z infrastrukturą ulicy Kanłowej
w Sztutowie

Gmina Sztutowo, ul. Kanłowa dz. nr 316/1; 316/3; 317; 318; 320/2; 327/1; 327/2;
327/5; 329; 330/1; 334/4; 340/2; 341/2; 341/11; 343; 344/2; 466/3; 345/2
obręb Sztutowo

URZĄD GMINY SZTUTOWO

Projekt budowy drogi gminnej Nr 180002G
ulicy Kanłowej w Sztutowie

imię i nazwisko
mgr inż. Tomasz WOJTANOWSKI

nr uprawnień
156/01/OL

podpis


Data oprac.
04/2009


Rys nr:
3


Skala
1:500

Stadium oprac.
P.W.

Branża
drogi

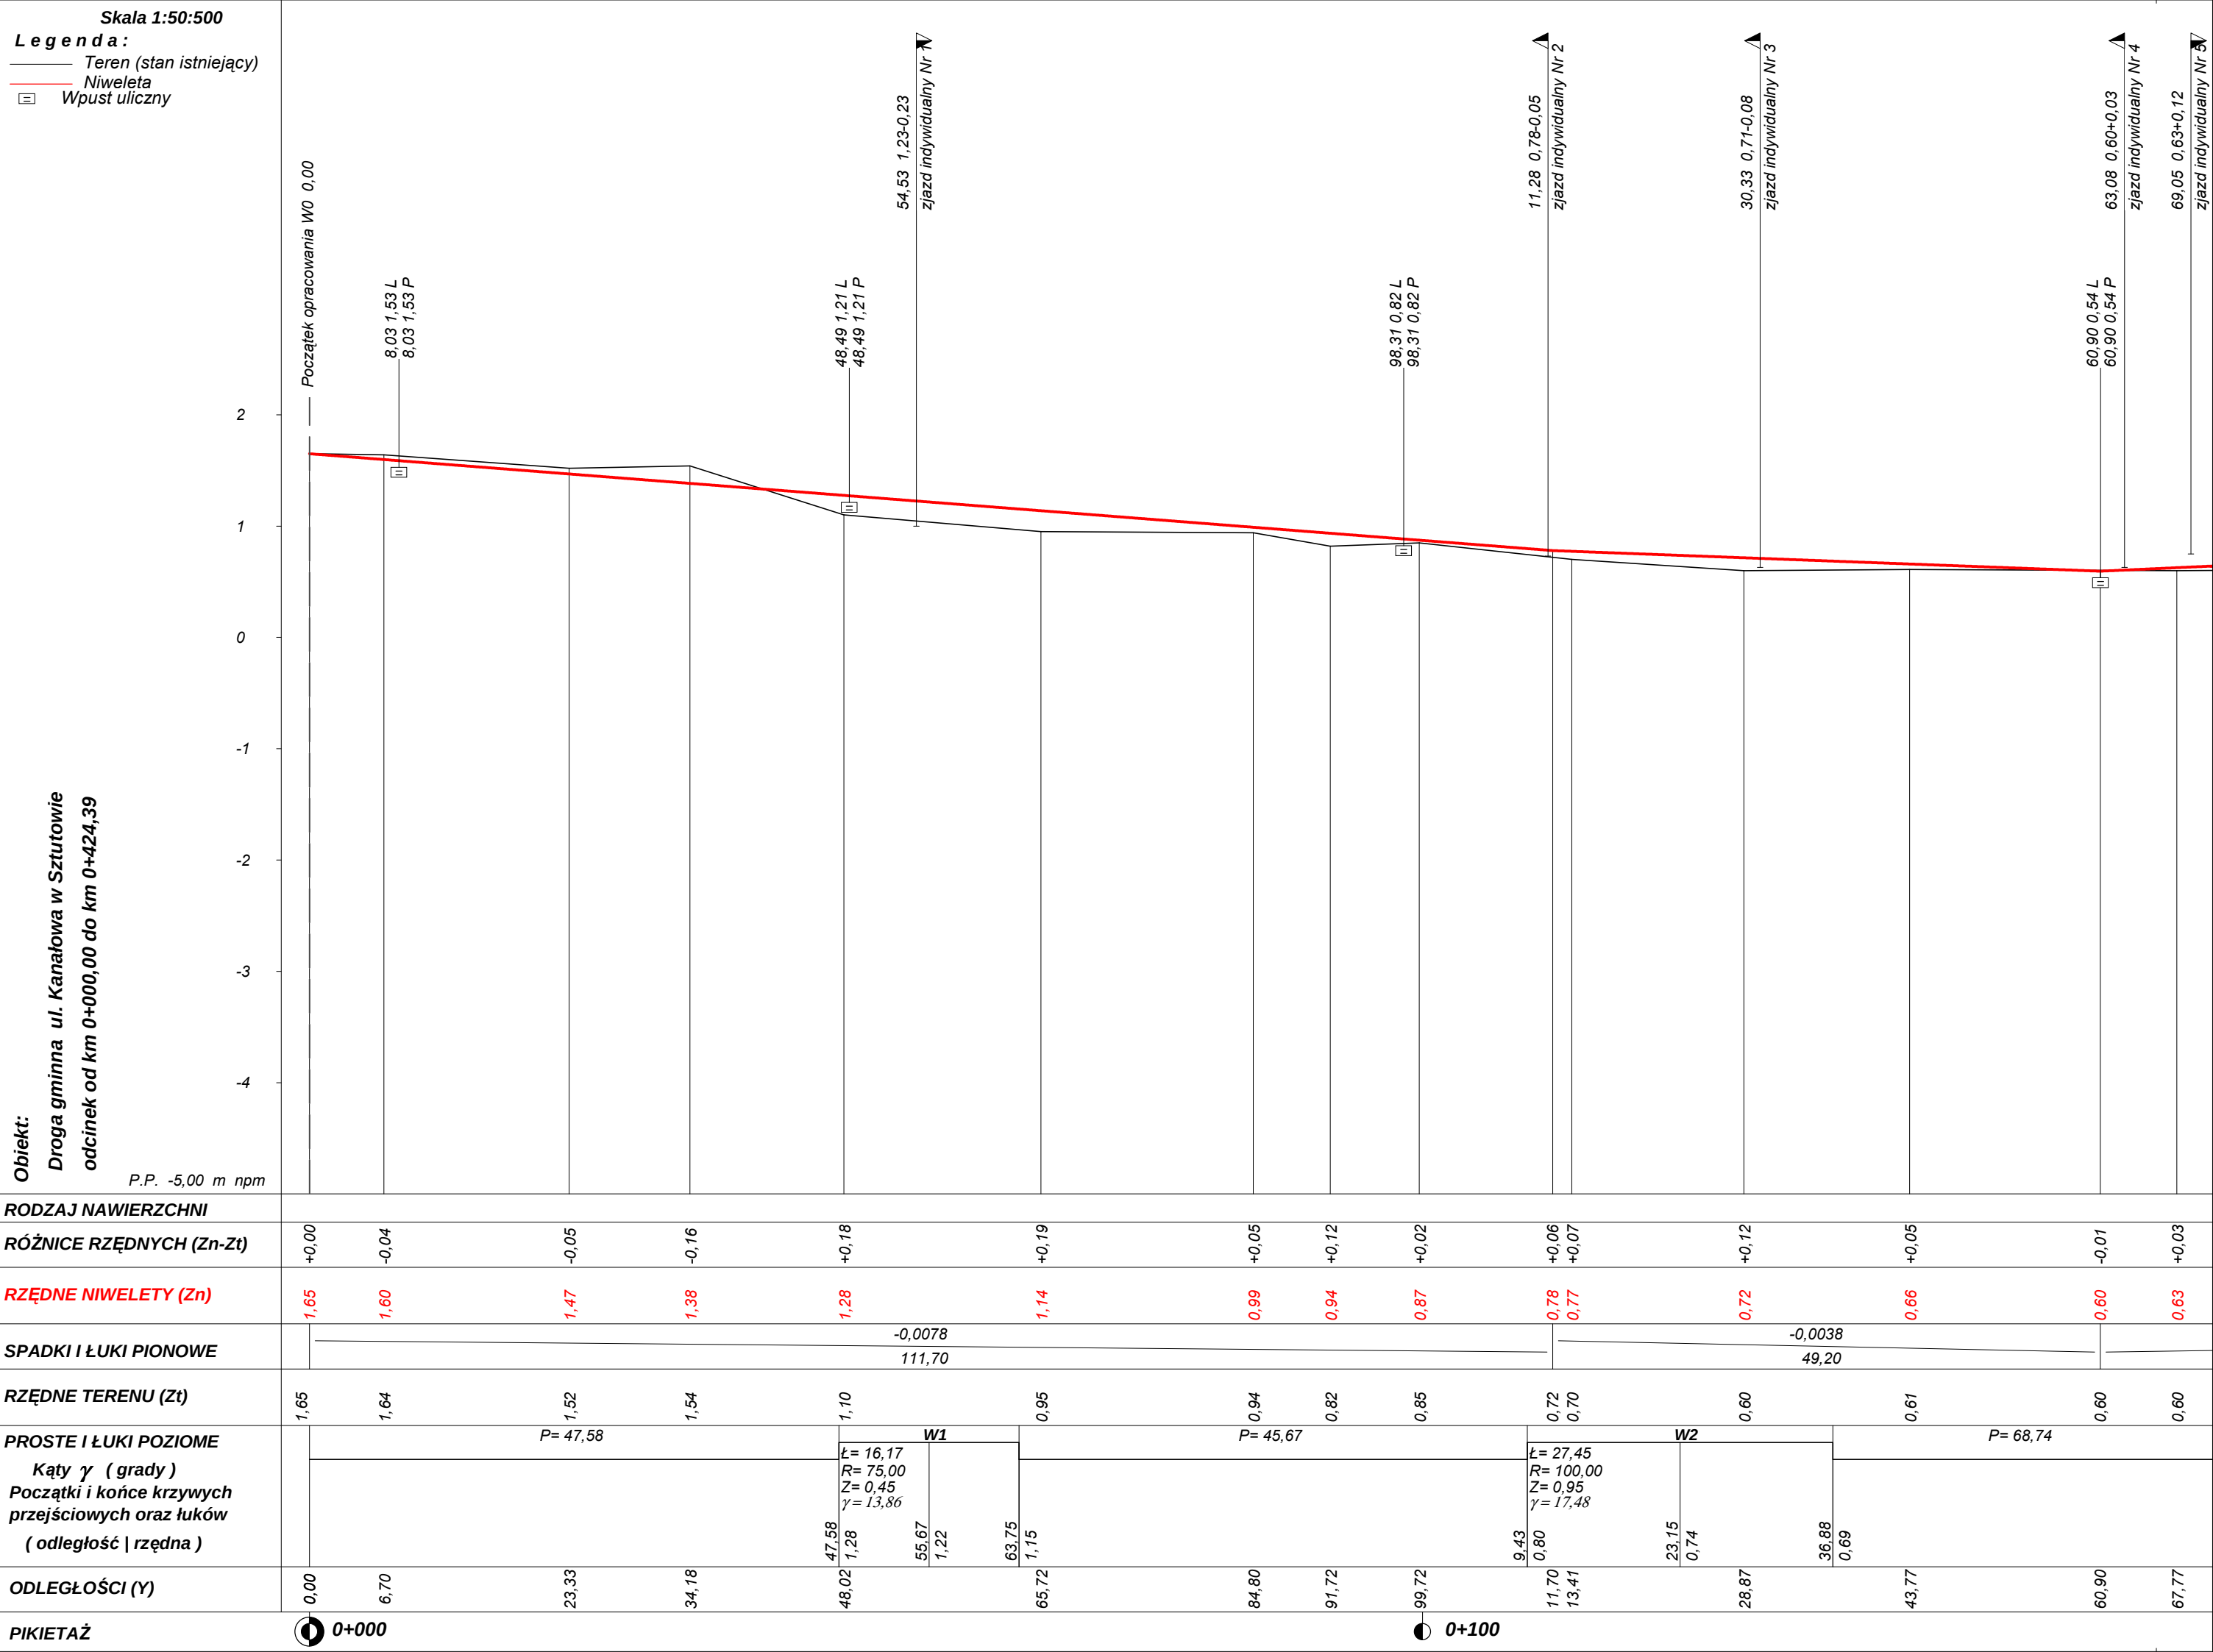


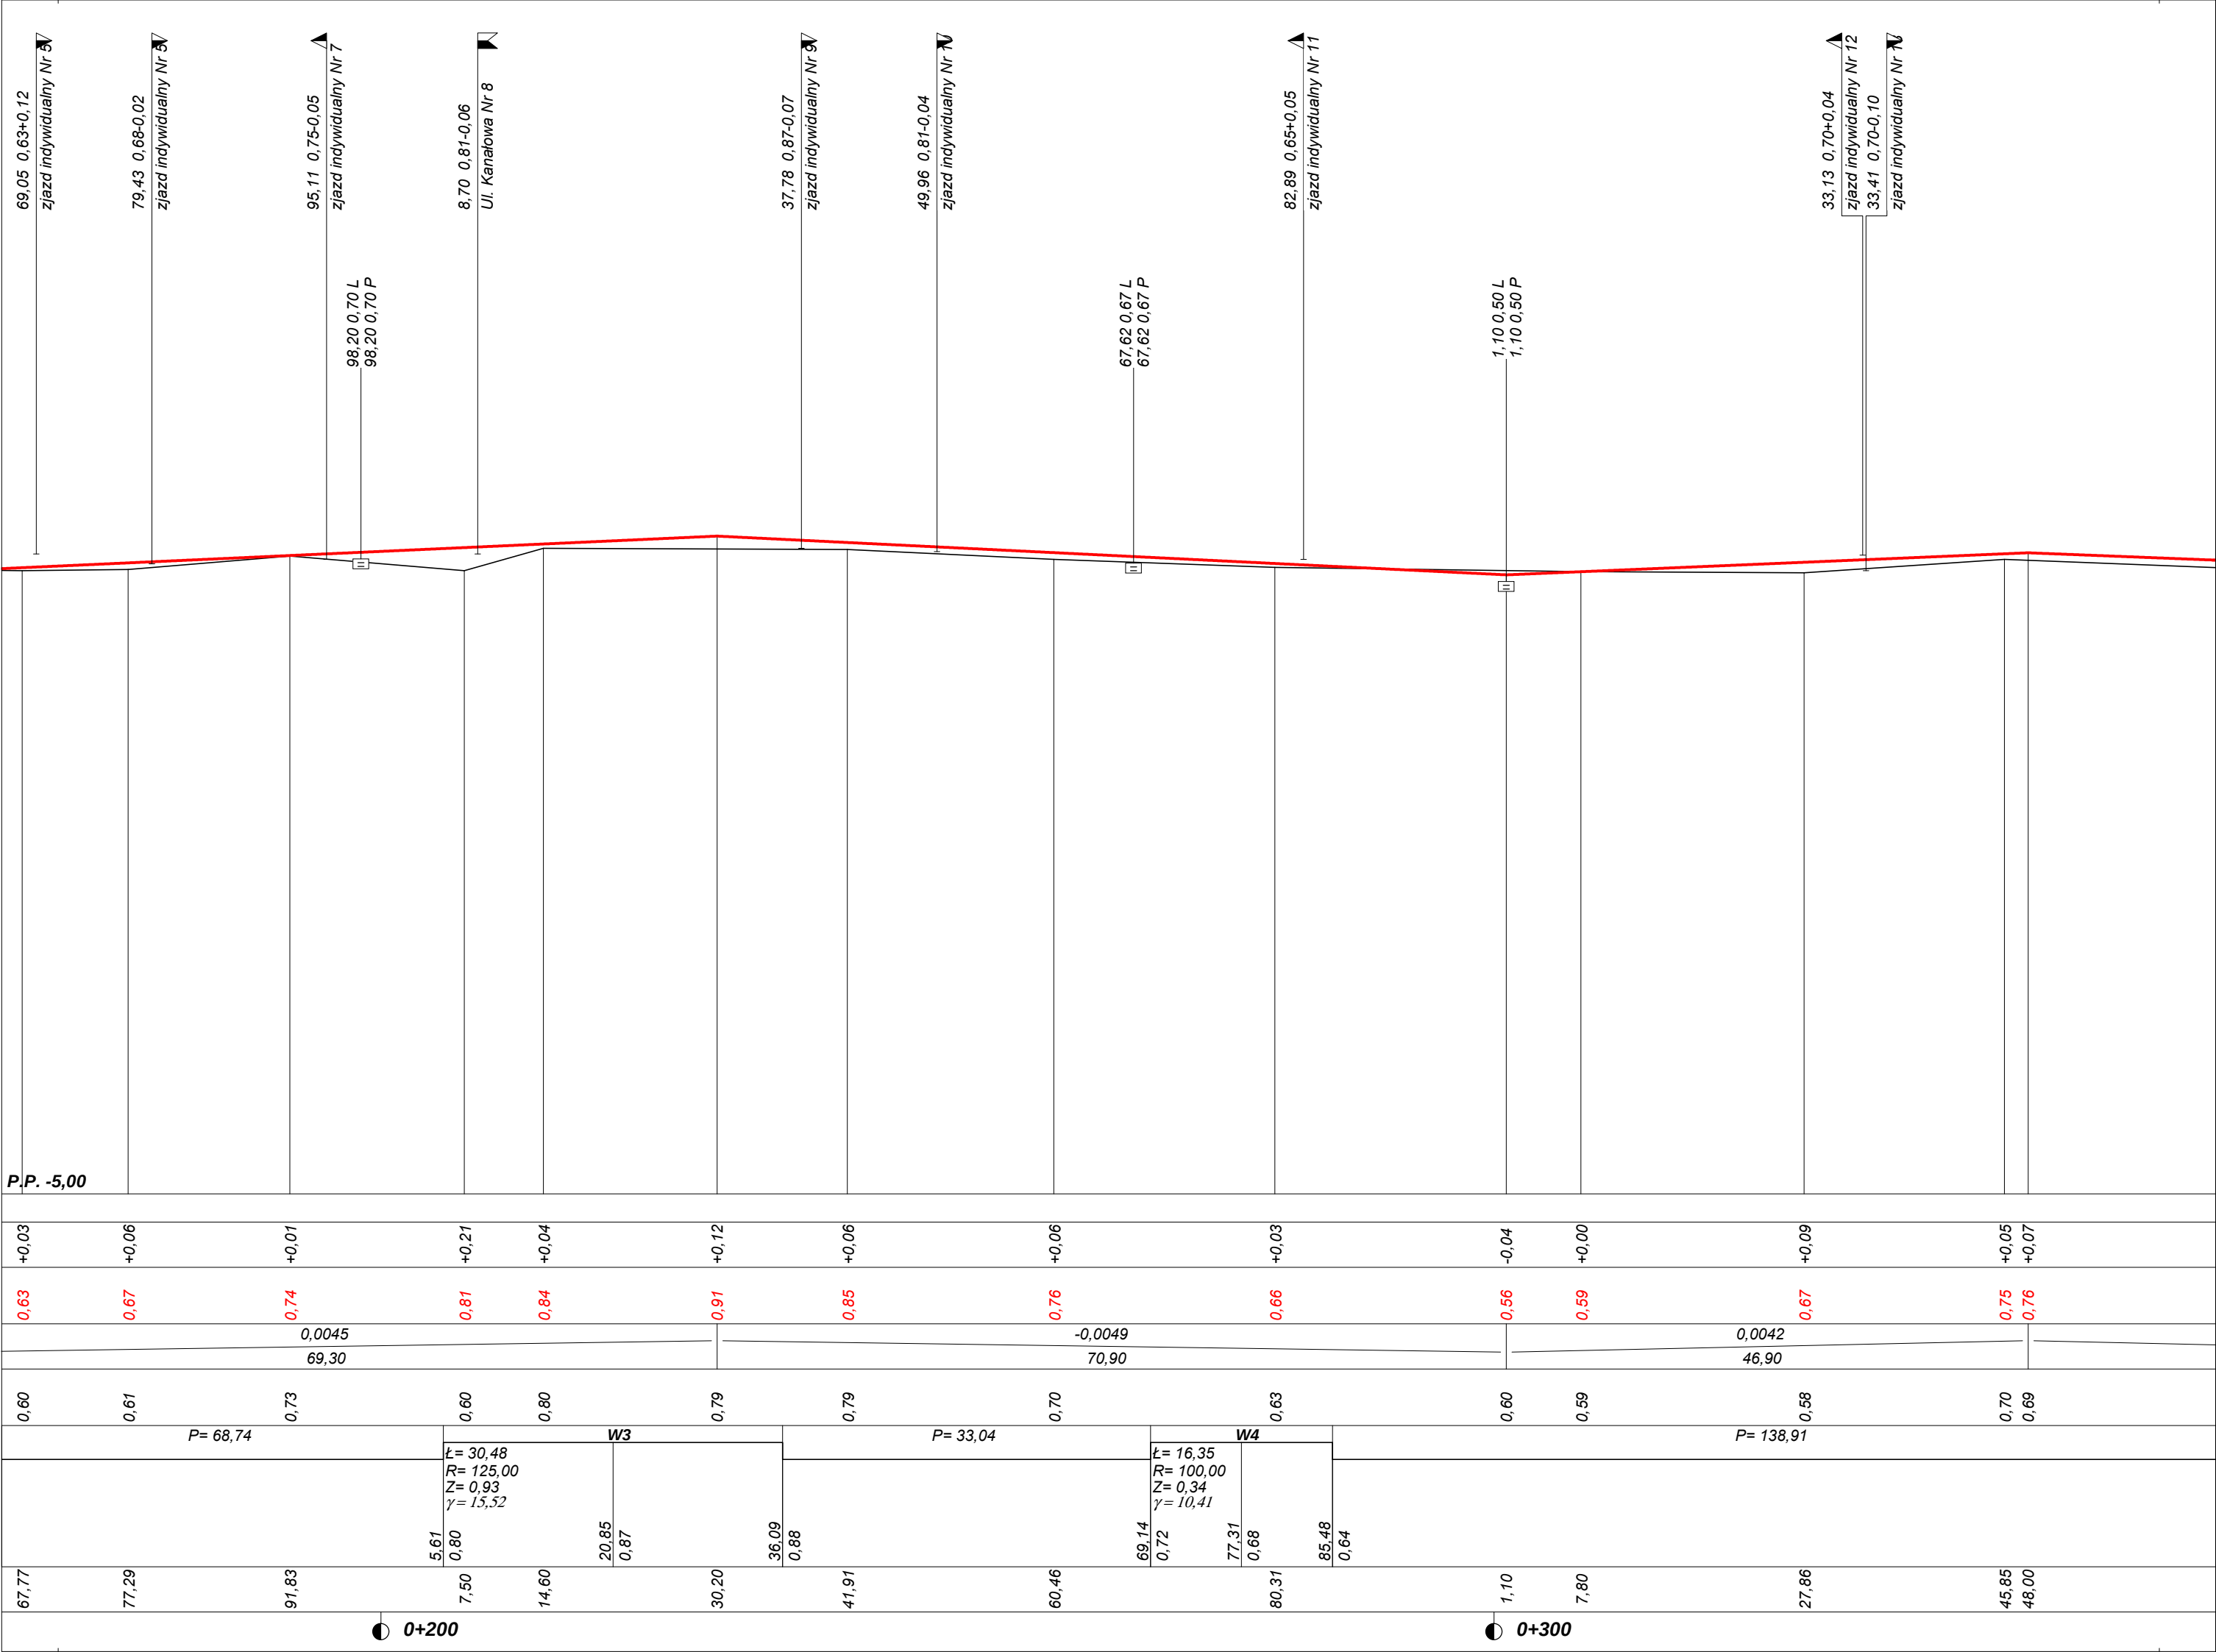

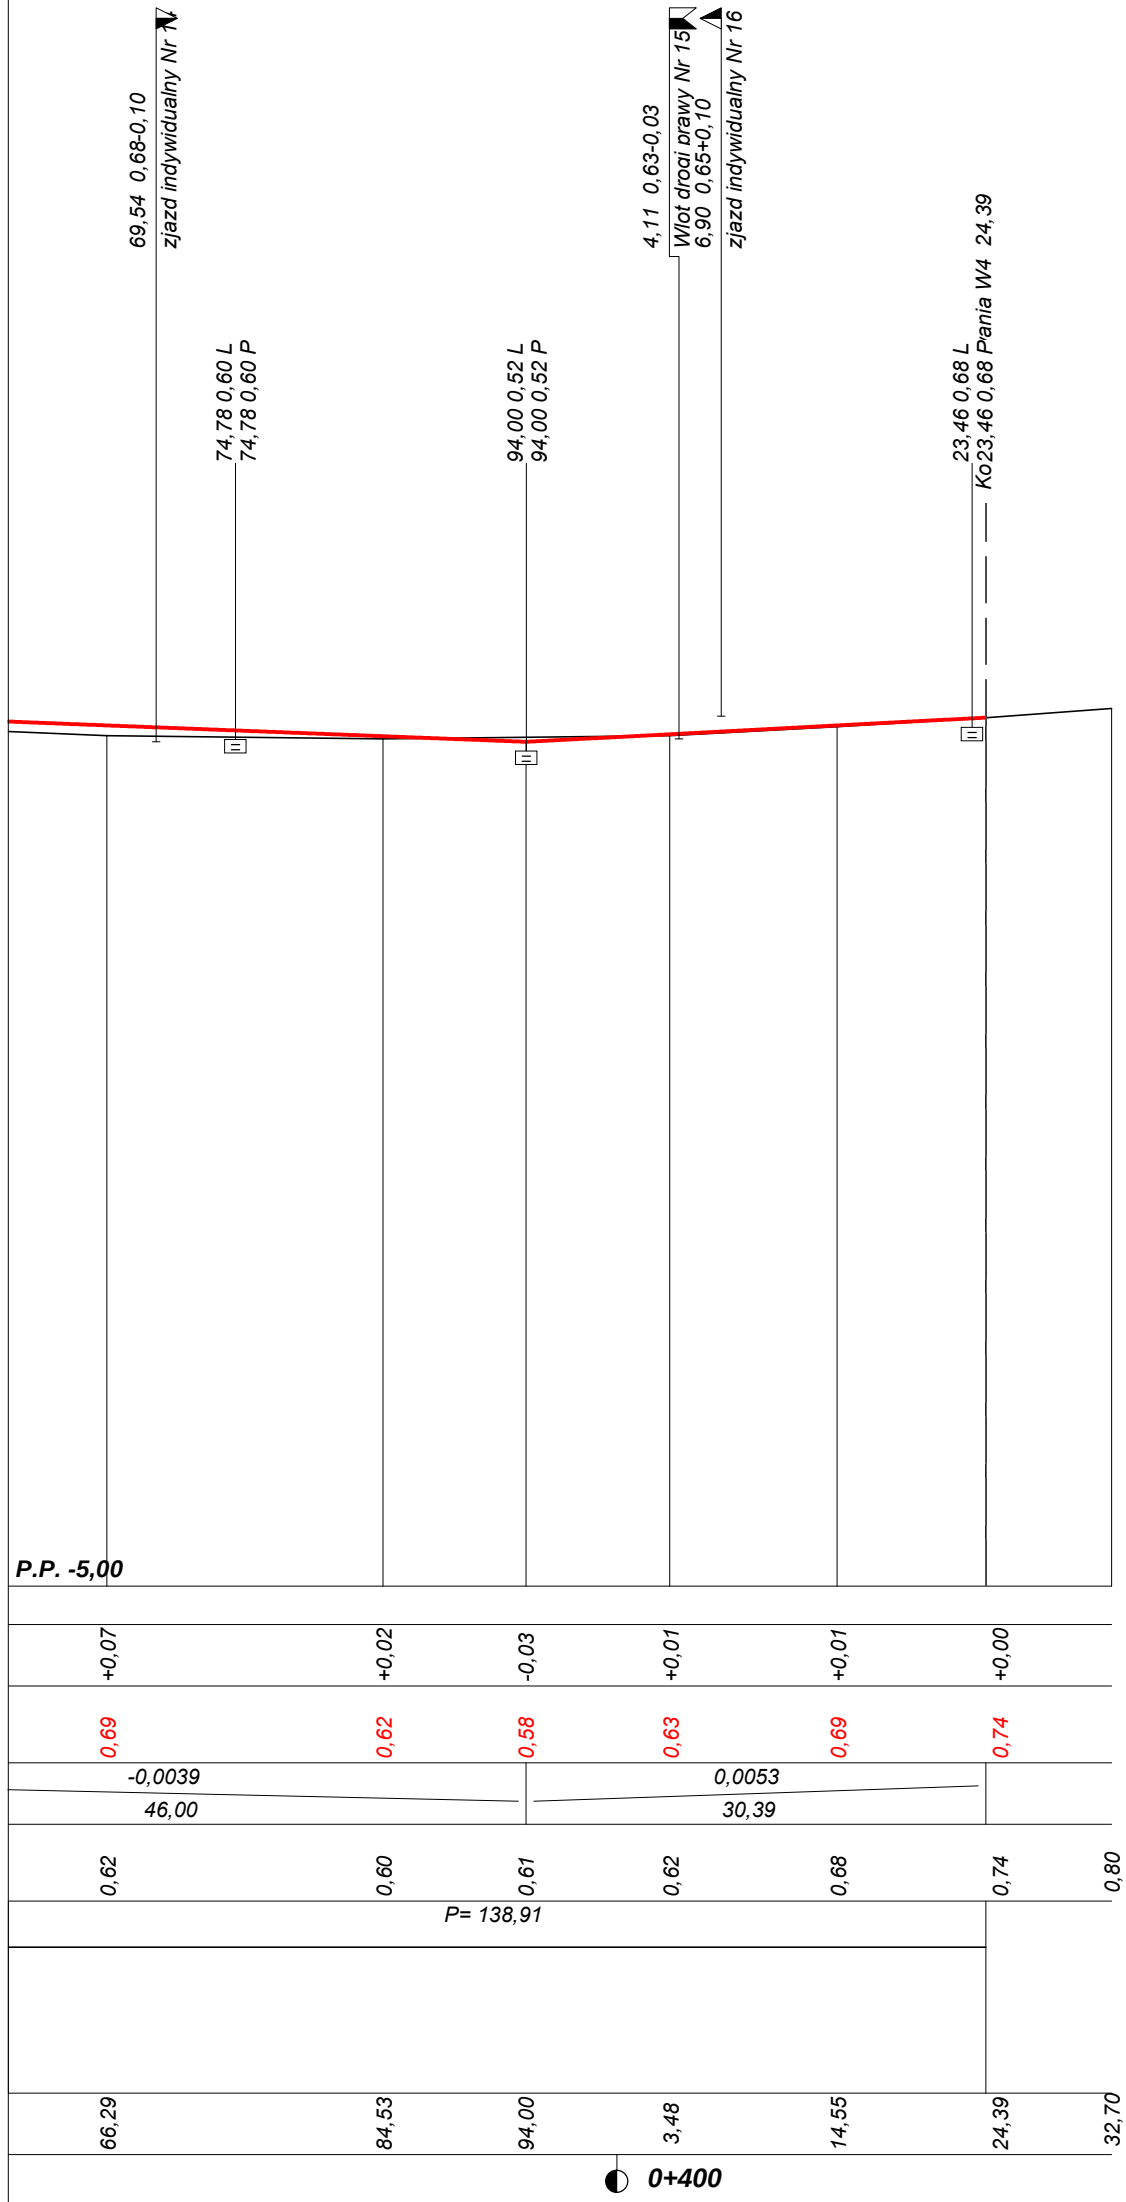


PROJEKT PRZEBUDOWY ULICY ZALEWOWEJ W KĄTACH RYBACKICH			
Wykonawca	Biuro Inwestycyjne Projektowanie i Nadzory inż. Wincenty Kulbacki, 82-300 Elbląg, ul. Jana III Sobieskiego 25, tel. (055) 235-71-78		
Inwestor	Gmina Sztutowo ul. Gdańska 55, 82-110 Sztutowo	Umowa	
Obiekt	Droga gminna ul. Kanałowa w Sztutowie odcinek od km 0+000,00 do km 0+424,39		
Nazwa rysunku	Przekrój podłużny		Rysunek nr
Opracował	mgr inż. Tomasz Wojtanowski		Załączników
Projektował	inż. Wincenty KULBACKI	156/01/OL	Skala 1:50:500
Sprawdził	inż. Zbigniew Kuśmierz	154/01/OL	Data 19.05.2009 r.


Skala 1 : 50 : 100 **Lokalizacja: 0 + 000,00** wykop 16,87 nasyp 0,00

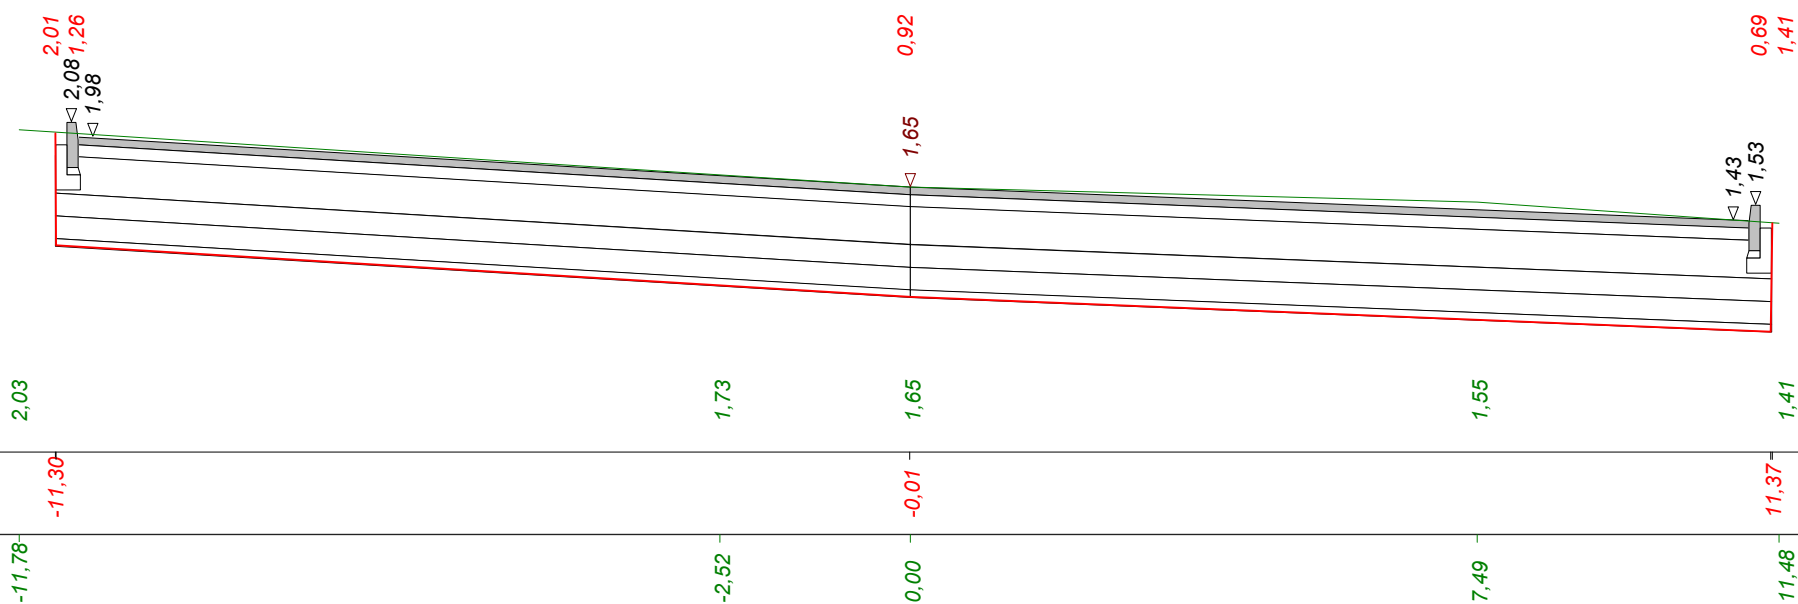

Skala 1 : 50 : 100 **Lokalizacja: 0 + 006,70** wykop 5,03 nasyp 0,13

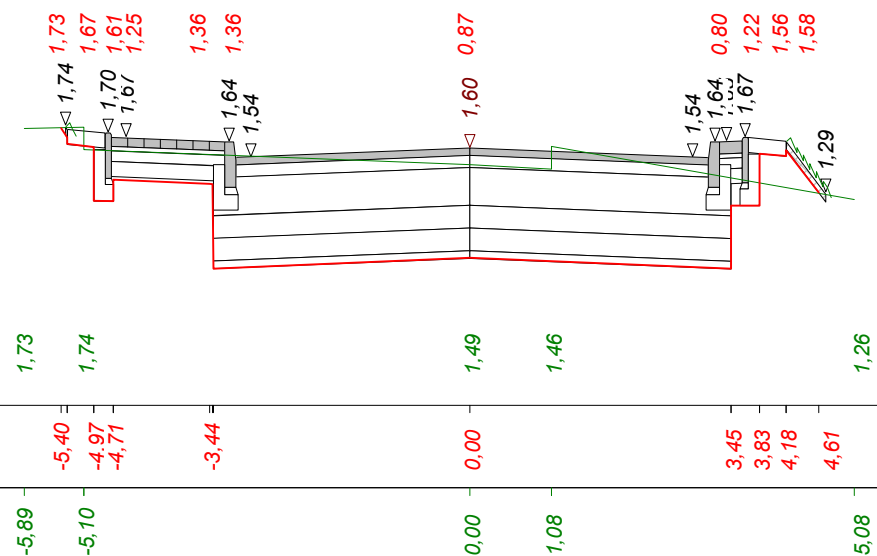


Skala 1 : 50 : 100 Lokalizacja: 0 + 048,02 wykop 3,79 nasyp 0,23

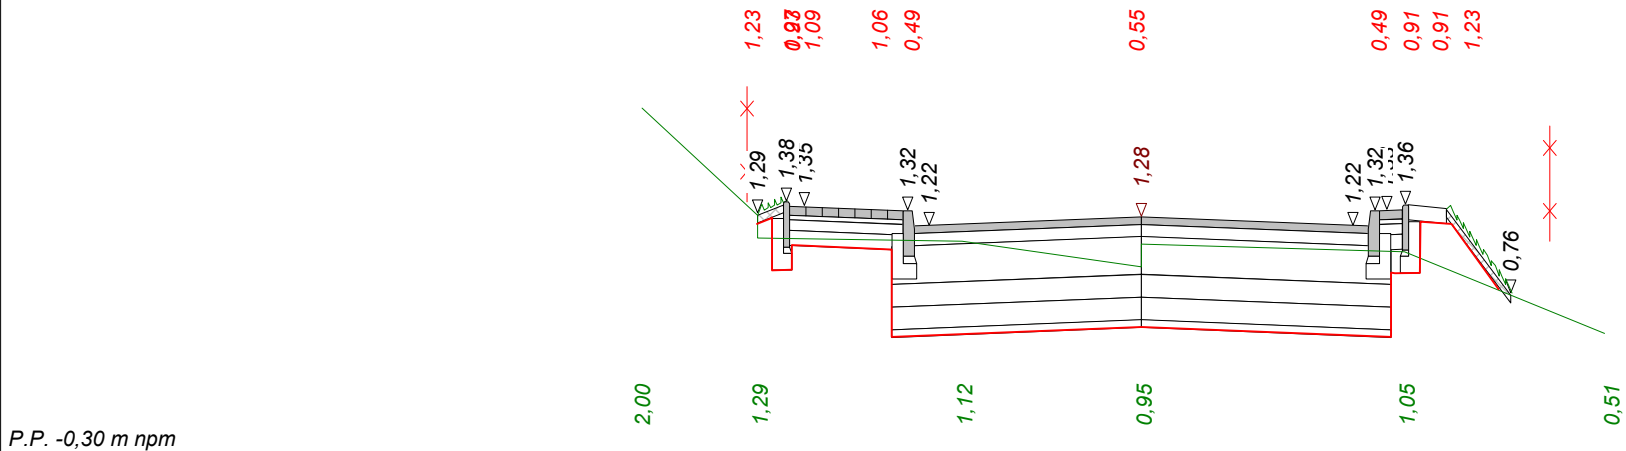


P.P. -0,30 m npm

Skala 1 : 50 : 100 Lokalizacja: 0 + 065,72 wykop 3,52 nasyp 0,47

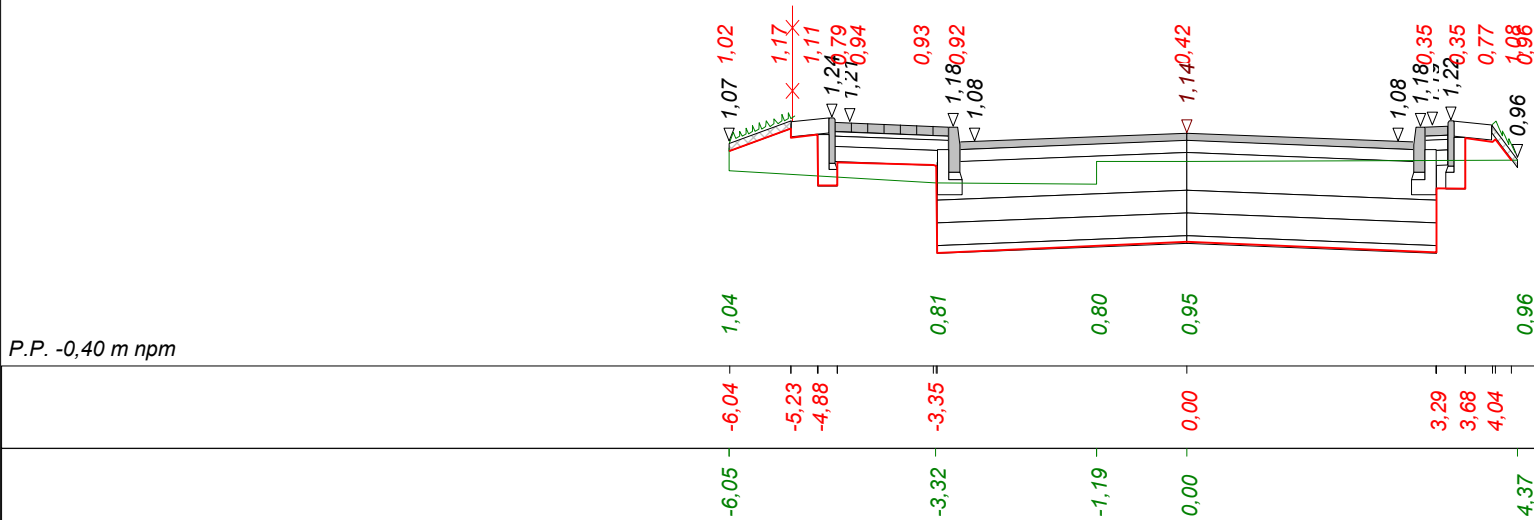


P.P. -0,40 m npm


Skala 1 : 50 : 100 **Lokalizacja: 0 + 084,80** wykop 4,12 nasyp 0,20

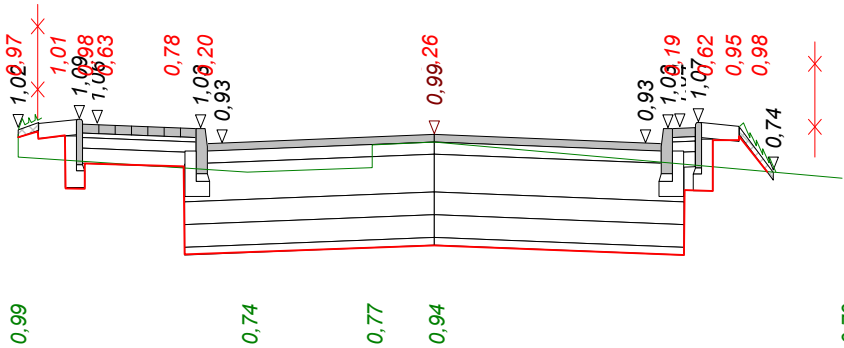


P.P. -0,60 m npm

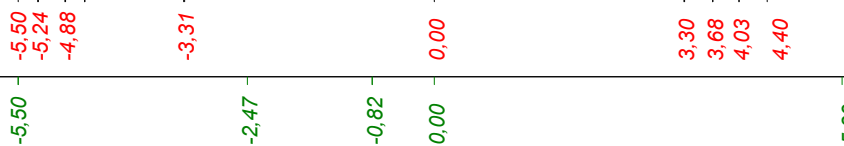


Skala 1 : 50 : 100 **Lokalizacja: 0 + 091,72** wykop 3,51 nasyp 0,54

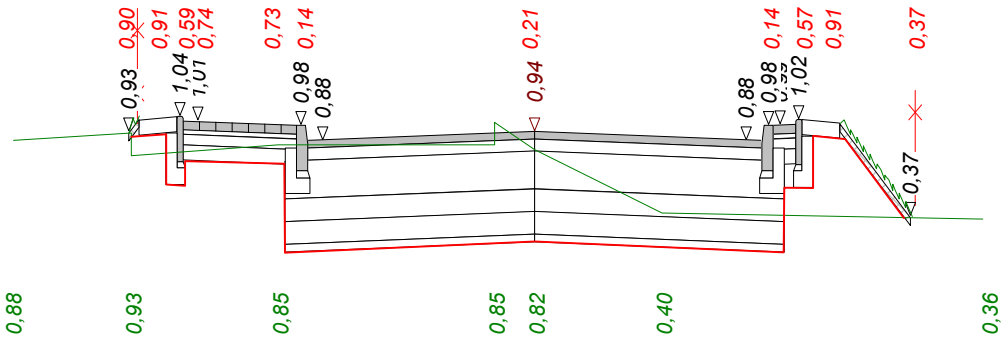


P.P. -0,60 m npm

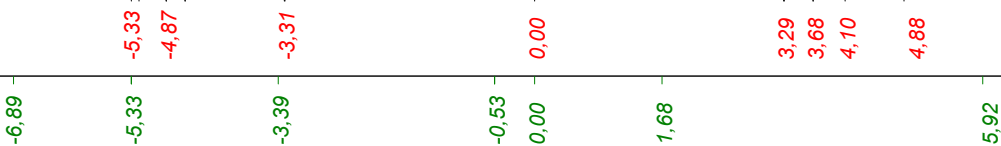


Skala 1 : 50 : 100 **Lokalizacja: 0 + 128,87** wykop 4,16 nasyp 0,26

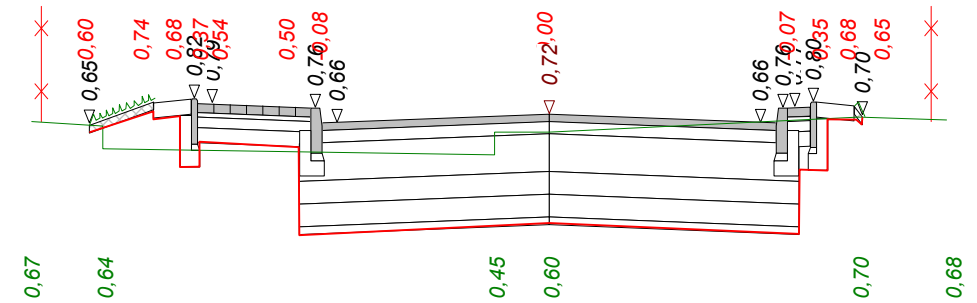


P.P. -0,70 m npm

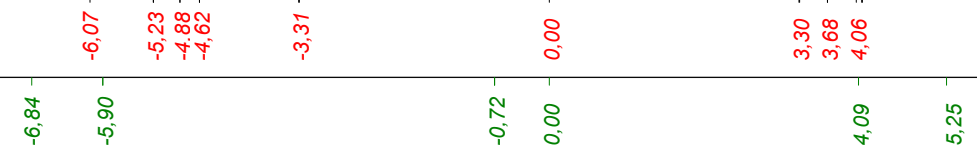


Skala 1 : 50 : 100 **Lokalizacja: 0 + 141,77** wykop 4,53 nasyp 0,23

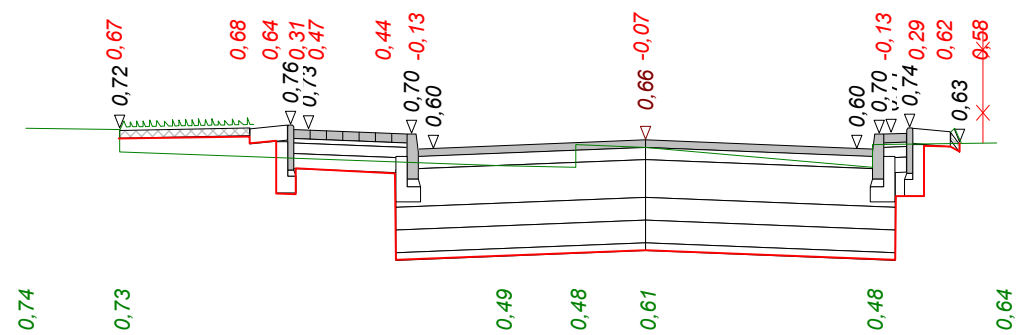

P.P. -0,80 m npm

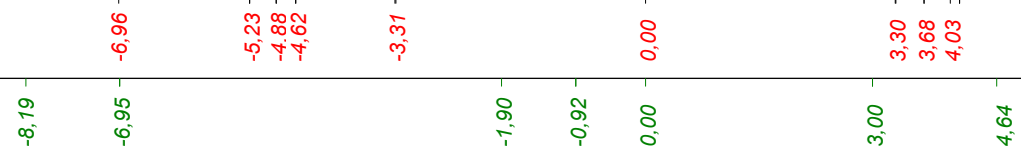


Skala 1 : 50 : 100 Lokalizacja: 0 + 167,77 wykop 4,29 nasyp 0,02

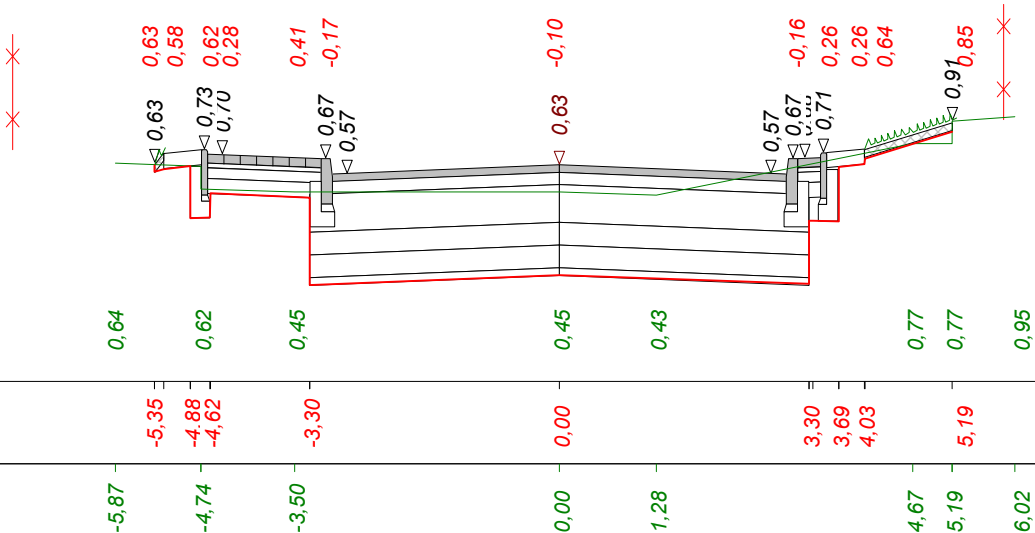


P.P. -0,80 m npm

Skala 1 : 50 : 100 Lokalizacja: 0 + 177,29 wykop 4,27 nasyp 0,23

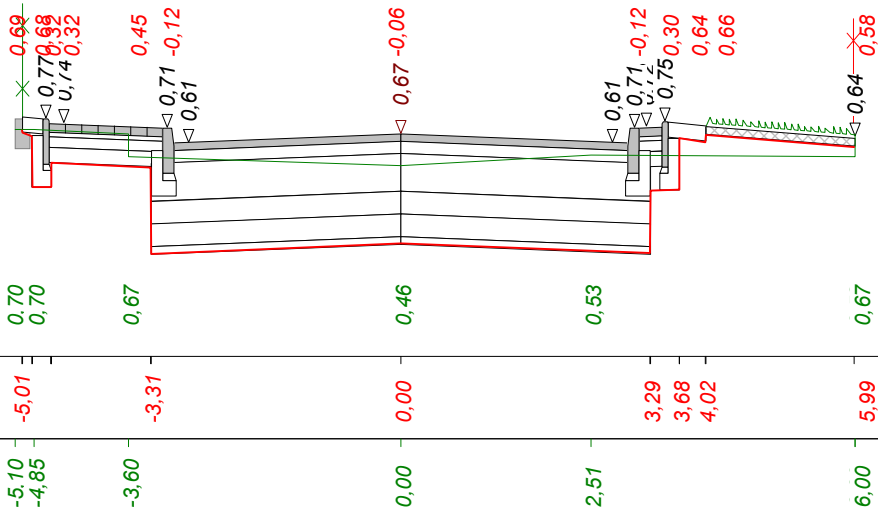


P.P. -0,80 m npm


Skala 1 : 50 : 100 **Lokalizacja: 0 + 191,83** wykop 4,74 nasyp 0,00

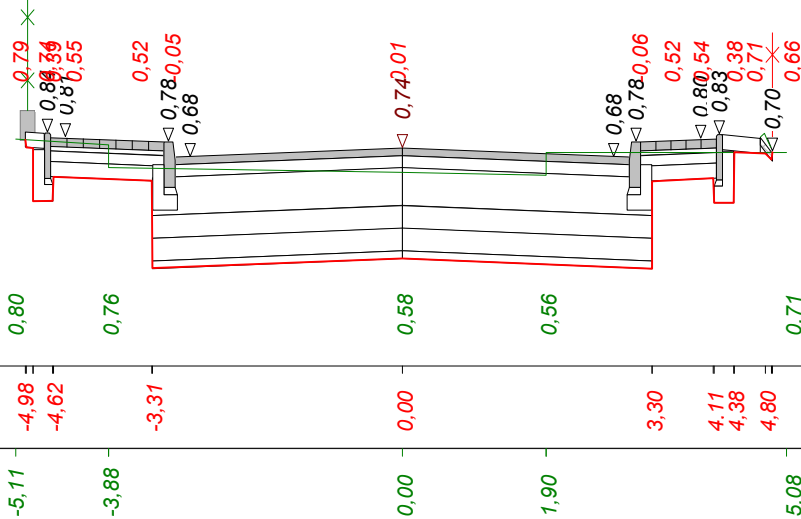

Skala 1 : 50 : 100 **Lokalizacja: 0 + 207,50** wykop 2,83 nasyp 0,25

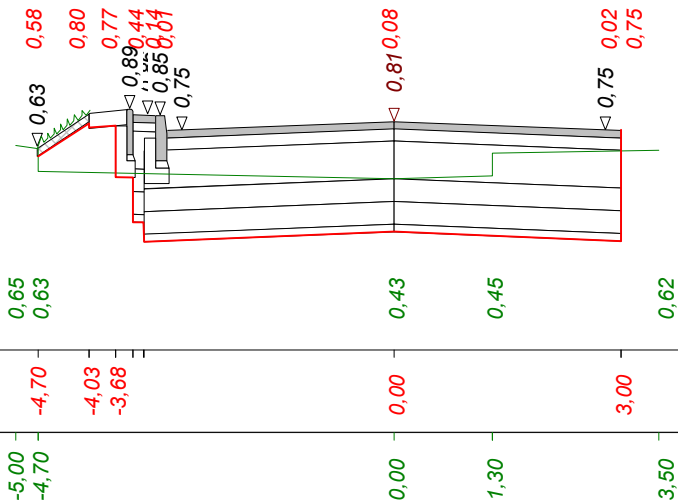


Skala 1 : 50 : 100 Lokalizacja: 0 + 260,46 wykop 4,48 nasyp 0,14

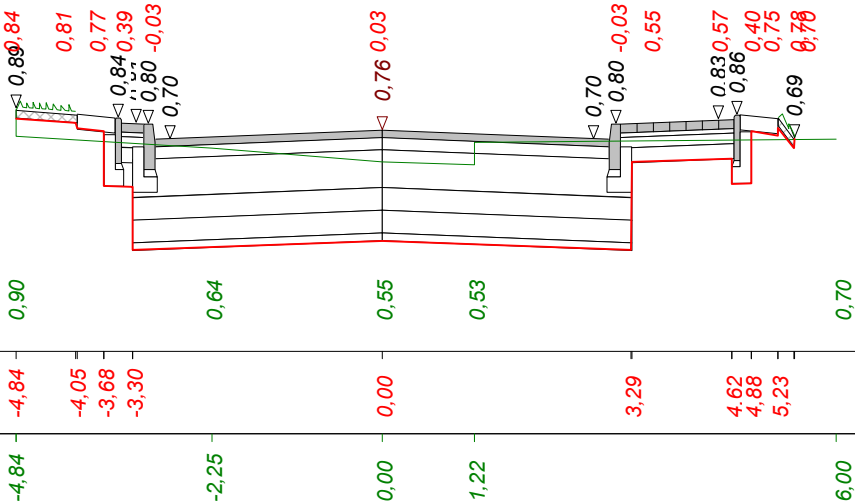


P.P. -0,70 m npm


Skala 1 : 50 : 100 Lokalizacja: 0 + 280,31 wykop 4,57 nasyp 0,00

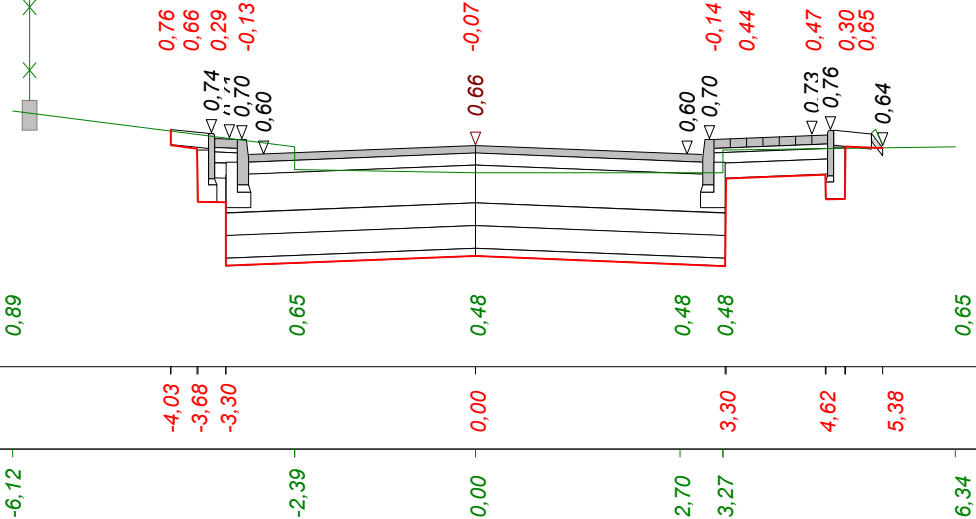


P.P. -0,80 m npm

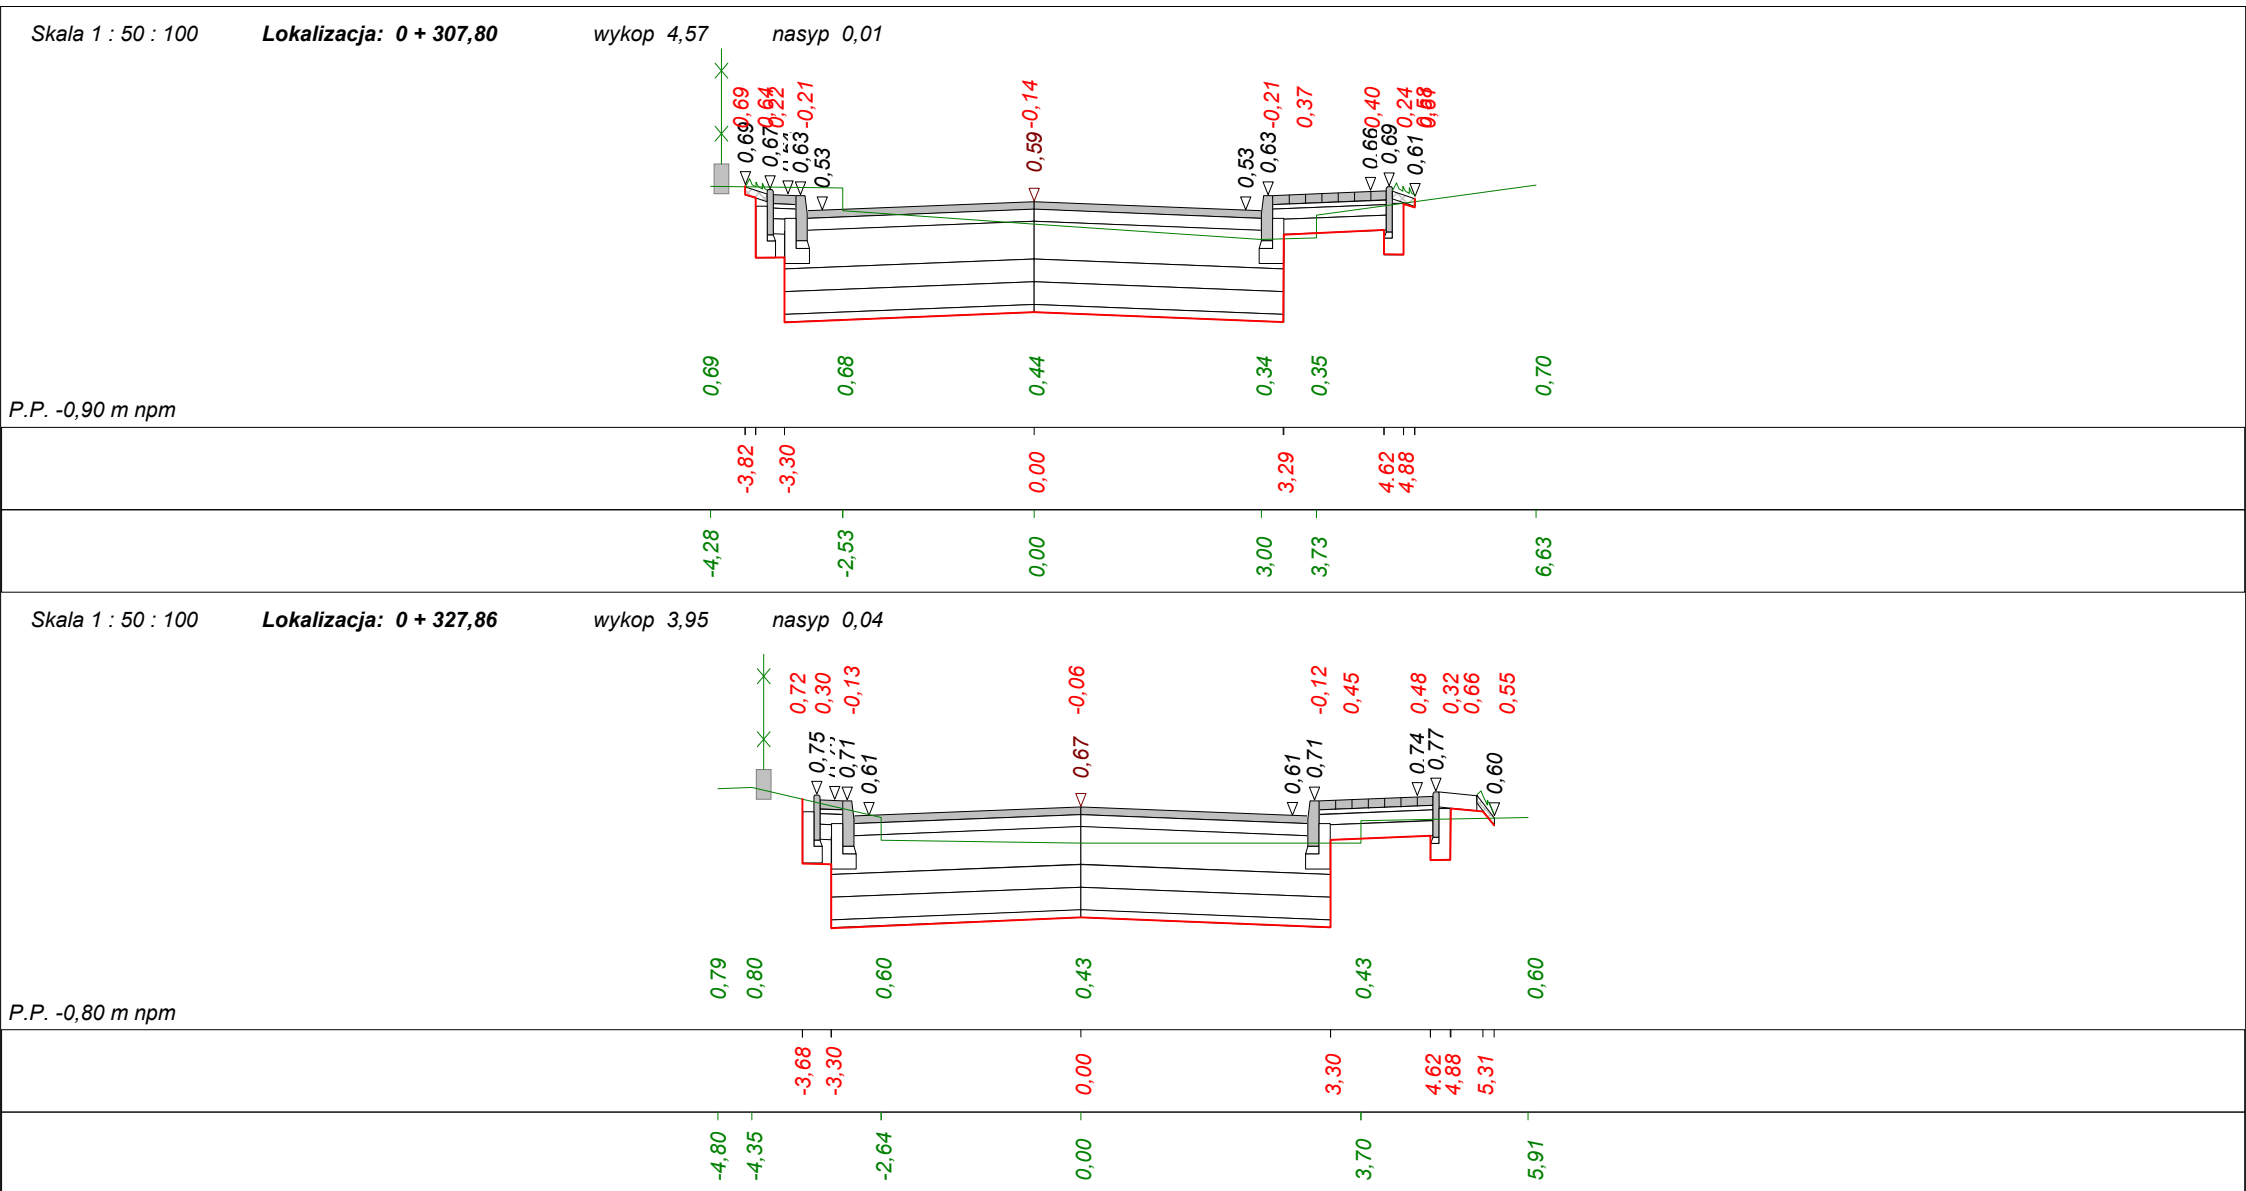


Skala 1 : 50 : 100 **Lokalizacja: 0 + 345,85** wykop 3,59 nasyp 0,05

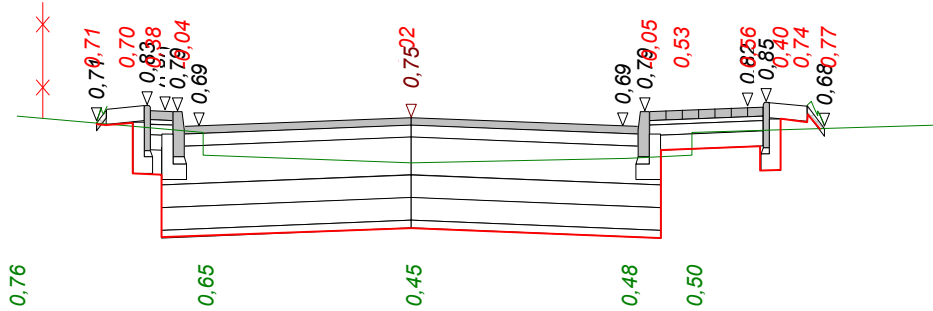

Skala 1 : 50 : 100 **Lokalizacja: 0 + 366,29** wykop 6,69 nasyp 0,05

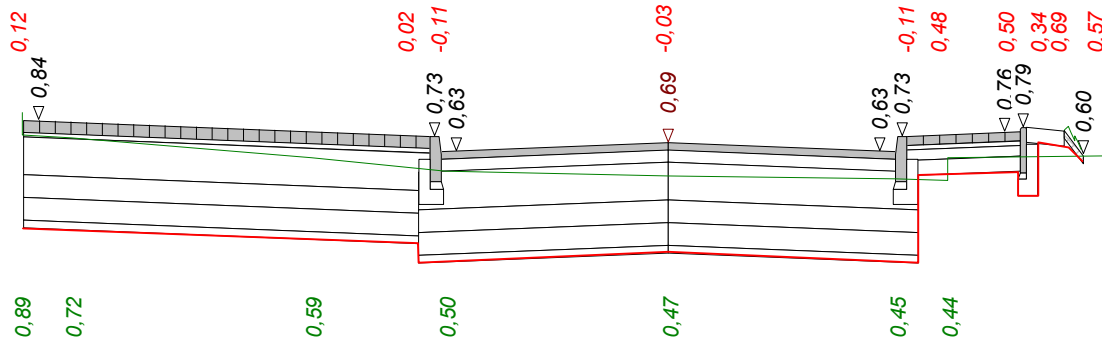


Skala 1 : 50 : 100 **Lokalizacja: 0 + 384,53** wykop 5,45 nasyp 0,00

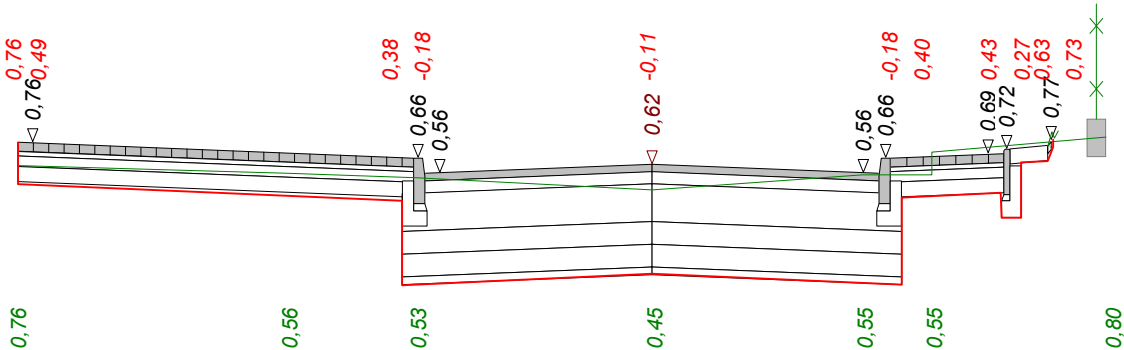


P.P. -0,80 m npm



Skala 1 : 50 : 100 **Lokalizacja: 0 + 403,48** wykop 4,65 nasyp 0,00

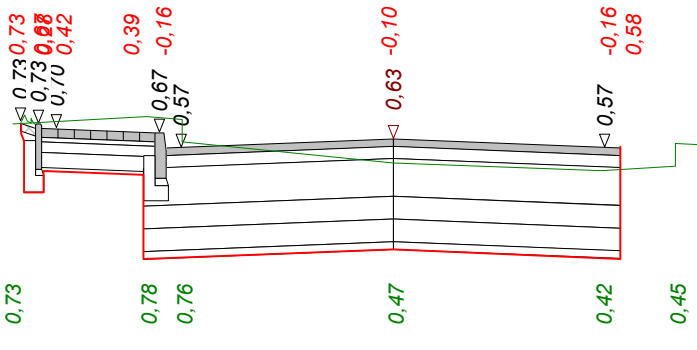

P.P. -0,80 m npm

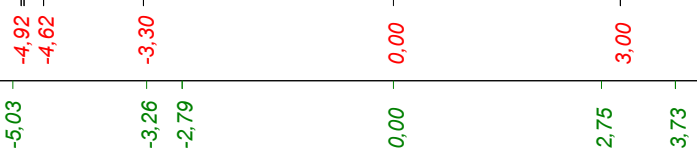


Skala 1 : 50 : 100


Lokalizacja: 0 + 414,55

wykop 4,93

nasyp 0,00

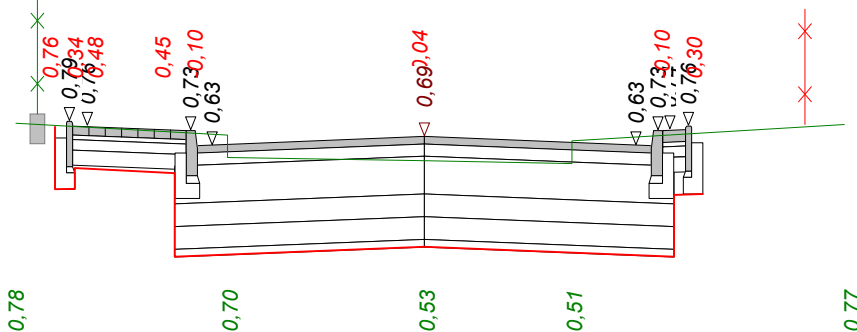

P.P. -0,80 m npm

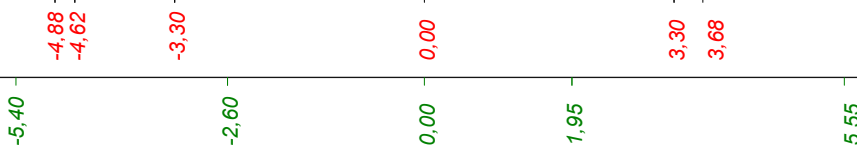


Skala 1 : 50 : 100

Lokalizacja: 0 + 424,39

wykop 6,24

nasyp 0,00

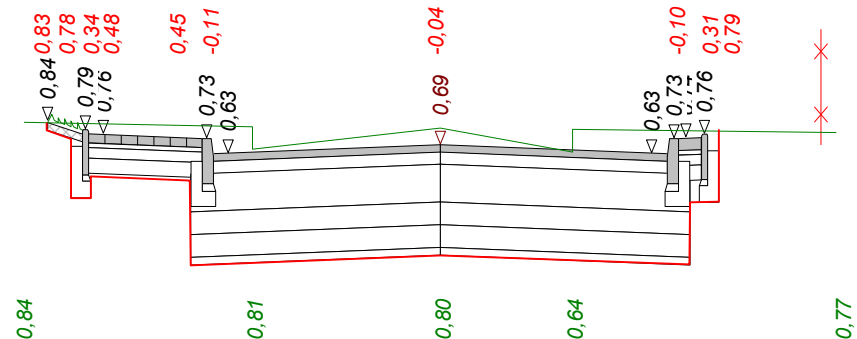


P.P. -0,80 m npm



Wykonawca	Biuro Inwestycyjne Projektowanie i Nadzory inż. Wincenty Kulbacki, 82-300 Elbląg, ul. Jana III Sobieskiego 25, tel. (055) 235-71-78			
Inwestor	Gmina Sztutowo ul. Gdańska 55, 82-110 Sztutowo		Umowa	
Obiekt	Droga gminna ul. Kanałowa w Sztutowie odcinek od km 0+000,00 do km 0+424,39			
Nazwa rysunku	Przekroje poprzeczne		Rysunek nr 5	
Opracował	inż. Tomasz Wojtanowski			Załączników
Projektował	inż. Wincenty KULBACKI	Uprawnienia 156/01/OL		Skala 1:50:100
Sprawdził	inż. Zbigniew Kuśmierz	Uprawnienia 154/01/OL		Data 01.05.2009 r.


PRZEKROJE NORMALNE
skala 1:50
PRZEKRÓJ A-A

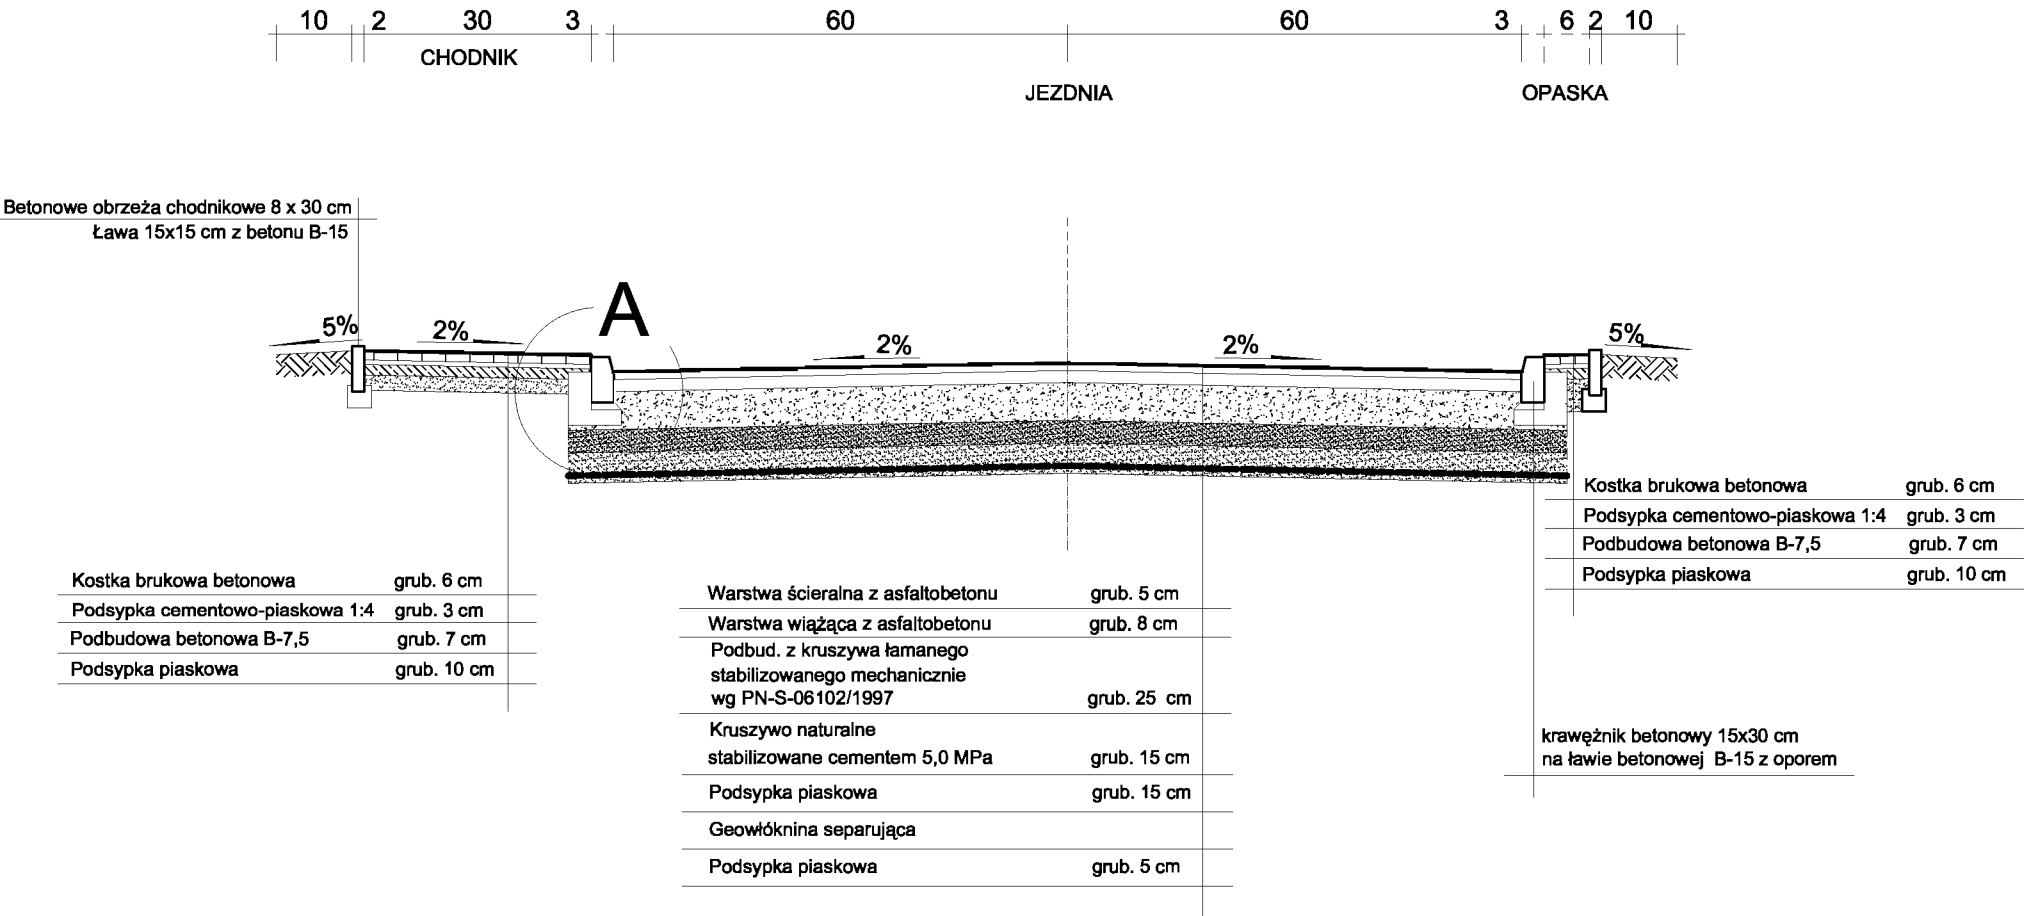

BIURO INWESTYCYJNE PROJEKTOWANIE I NADZORY inż. Wincenty Kulbacki 82-300 Elbląg, ul. Jana III Sobieskiego 25 tel. 055 235 71 78 0501 64 73 73 e-mail: wincenty.kulbacki@neostrada.pl				
Nazwa projektu	Poprawa jakości terenów przeznaczonych pod inwestycje gospodarcze budowa wraz z infrastrukturą ulicy Kanałowej w Sztutowie			
Adres obiektu	Gmina Sztutowo, ul. Kanałowa dz. nr 316/1; 316/3; 317; 318; 320/2; 327/1; 327/2; 327/5; 329; 330/1; 334/4; 340/2; 341/2; 341/11; 343; 344/2; 466/3; 345/2 obręb Sztutowo			
Inwestor	GMINA SZTUTOWO			Stadium oprac. P.B.W.
Tytuł opracowania	PRZEKROJE KONSTRUKCYJNE Projekt budowy drogi gminnej Nr 180002G ulicy Kanałowej w Sztutowie			Branża drogi
Zespół projektowy	imię i nazwisko	nr uprawnień	podpis	Data oprac.
Opracował	mgr inż. Tomasz WOJTANOWSKI			05/2009
Projektował drogi	inż. Wincenty KULBACKI	156/01/OL		Rys nr : 6/1
Sprawdził	inż. Zbigniew KUŚMIERZ	154/01/OL		Skala 1:50


PRZEKROJE NORMALNE
skala 1:50

PRZEKRÓJ B-B

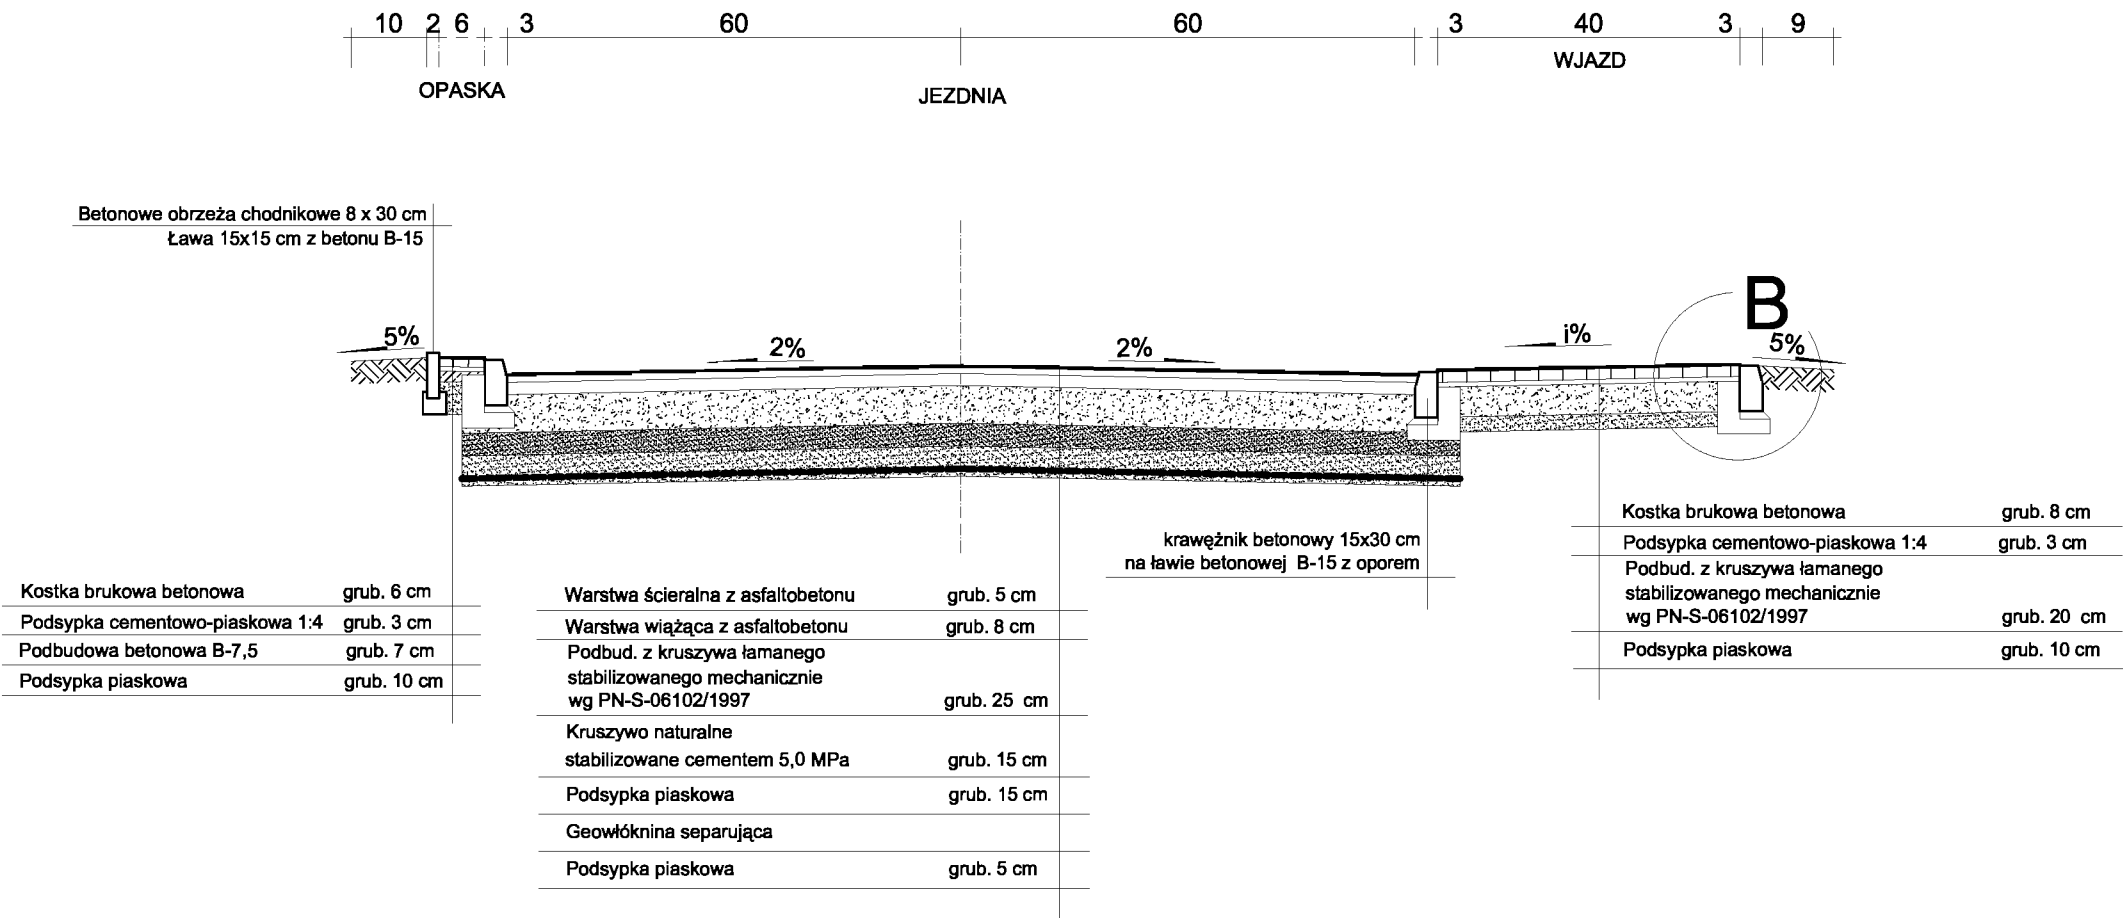

BI BIURO INWESTYCYJNE PROJEKTOWANIE I NADZORY inż. Wincenty Kulbacki 82-300 Elbląg, ul. Jana III Sobieskiego 25 tel. 055 235 71 78 0501 64 73 73 e-mail: wincenty.kulbacki@neostrada.pl				
Nazwa projektu	Poprawa jakości terenów przeznaczonych pod inwestycje gospodarcze budowa wraz z infrastrukturą ulicy Kanałowej w Sztutowie			
Adres obiektu	Gmina Sztutowo, ul. Kanałowa dz. nr 316/1; 316/3; 317; 318; 320/2; 327/1; 327/2; 327/5; 329; 330/1; 334/4; 340/2; 341/2; 341/11; 343; 344/2; 466/3; 345/2 obręb Sztutowo			
Inwestor	GMINA SZTUTOWO			Stadium oprac. P.B.W.
Tytuł opracowania	PRZEKROJE KONSTRUKCYJNE Projekt budowy drogi gminnej Nr 180002G ulicy Kanałowej w Sztutowie			Branża drogi
Zespół projektowy	imię i nazwisko	nr uprawnień	podpis	Data oprac.
Opracował	mgr inż. Tomasz WOJTANOWSKI			05/2009
Projektował drogi	inż. Wincenty KULBACKI	156/01/OL		Rys nr : 6/2
Sprawdził	inż. Zbigniew KUŚMIERZ	154/01/OL		Skala 1:50


PRZEKROJE NORMALNE
skala 1:50
PRZEKRÓJ C-C

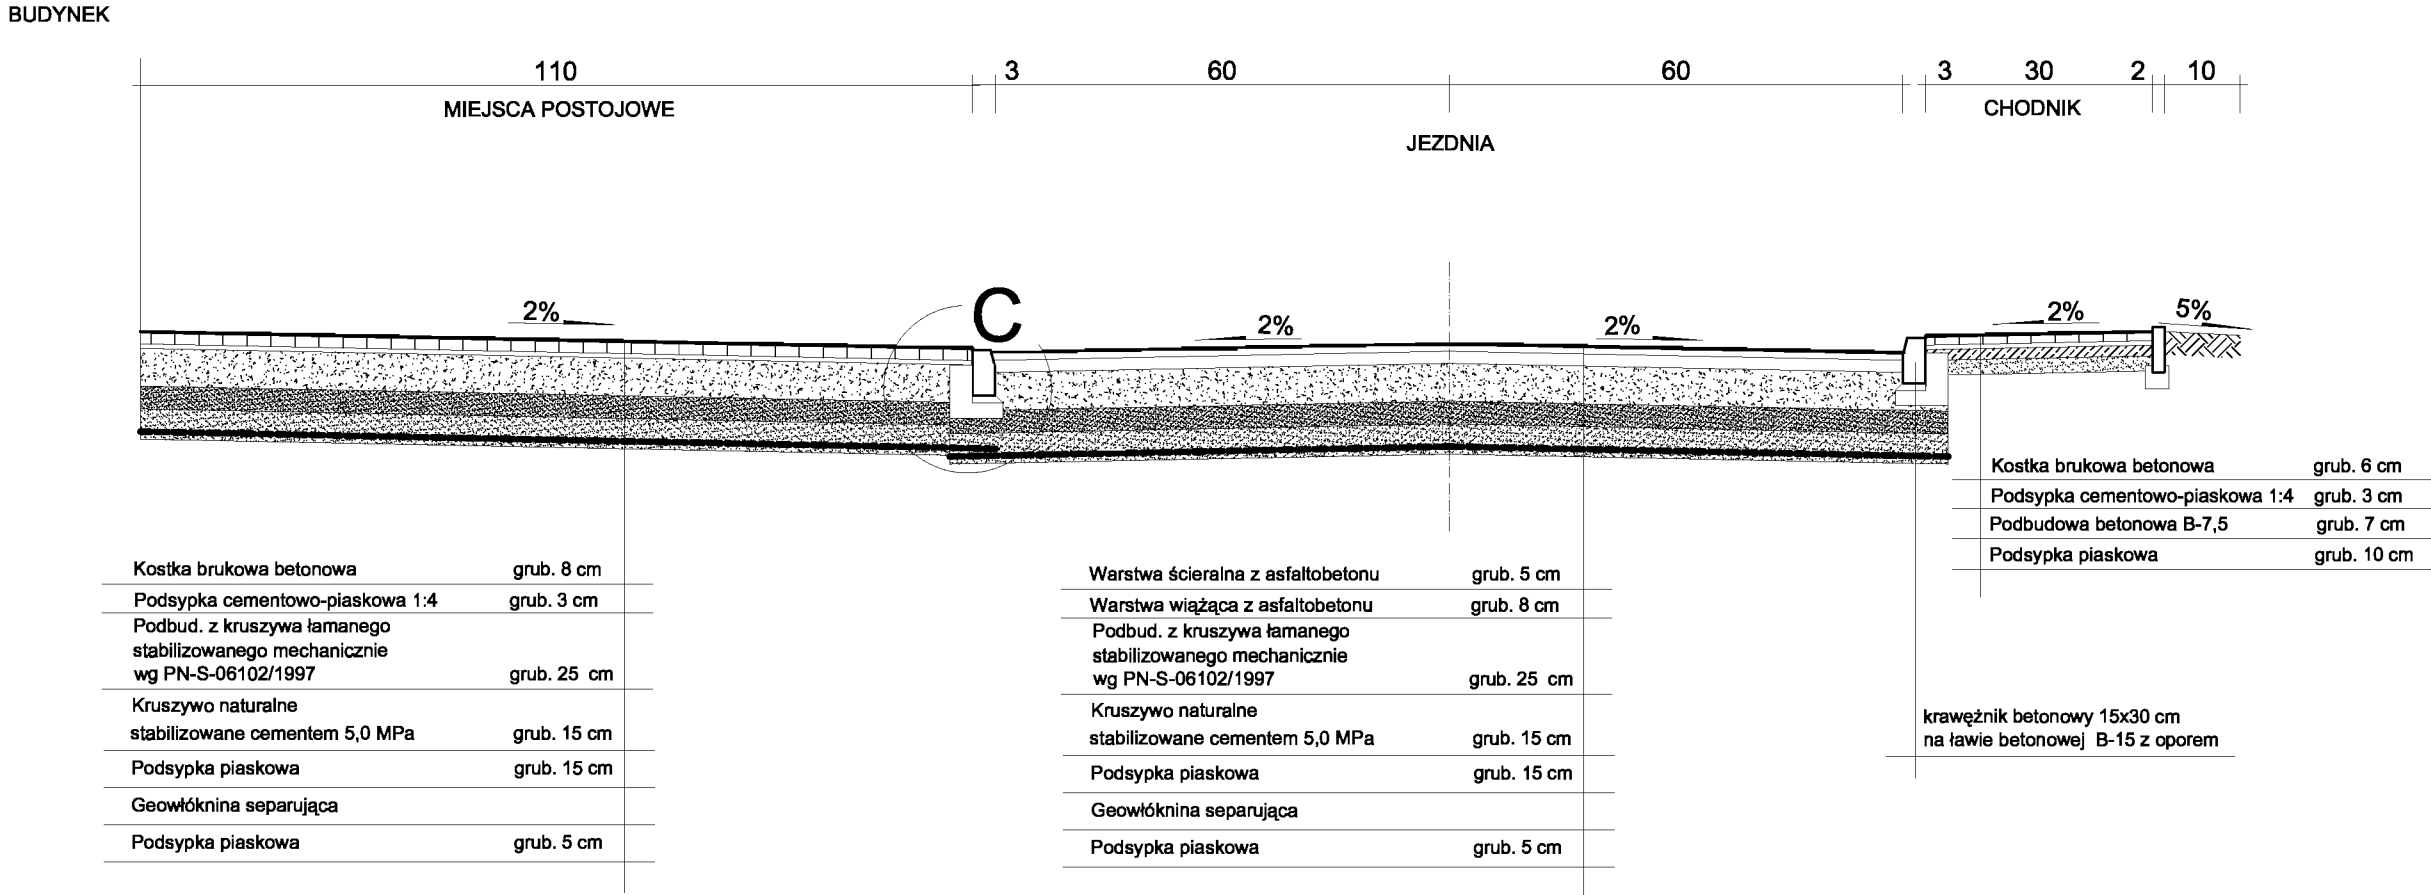

BIURO INWESTYCYJNE PROJEKTOWANIE I NADZORY inż. Wincenty Kulbacki 82-300 Elbląg, ul. Jana III Sobieskiego 25 tel. 055 235 71 78 0501 64 73 73 e-mail: wincenty.kulbacki@neostrada.pl				
Nazwa projektu	Poprawa jakości terenów przeznaczonych pod inwestycje gospodarcze budowa wraz z infrastrukturą ulicy Kanałowej w Sztutowie			
Adres obiektu	Gmina Sztutowo, ul. Kanałowa dz. nr 316/1; 316/3; 317; 318; 320/2; 327/1; 327/2; 327/5; 329; 330/1; 334/4; 340/2; 341/2; 341/11; 343; 344/2; 466/3; 345/2 obręb Sztutowo			
Inwestor	GMINA SZTUTOWO			Stadium oprac. P.B.W.
Tytuł opracowania	PRZEKROJE KONSTRUKCYJNE Projekt budowy drogi gminnej Nr 180002G ulicy Kanałowej w Sztutowie			Branża drogi
Zespół projektowy	imię i nazwisko	nr uprawnień	podpis	Data oprac.
Opracował	mgr inż. Tomasz WOJTANOWSKI			05/2009
Projektował drogi	inż. Wincenty KULBACKI	156/01/OL		Rys nr : 6/3
Sprawdził	inż. Zbigniew KUŚMIERZ	154/01/OL		Skala 1:50


PRZEKROJE NORMALNE
skala 1:10

SZCZEGÓŁ A

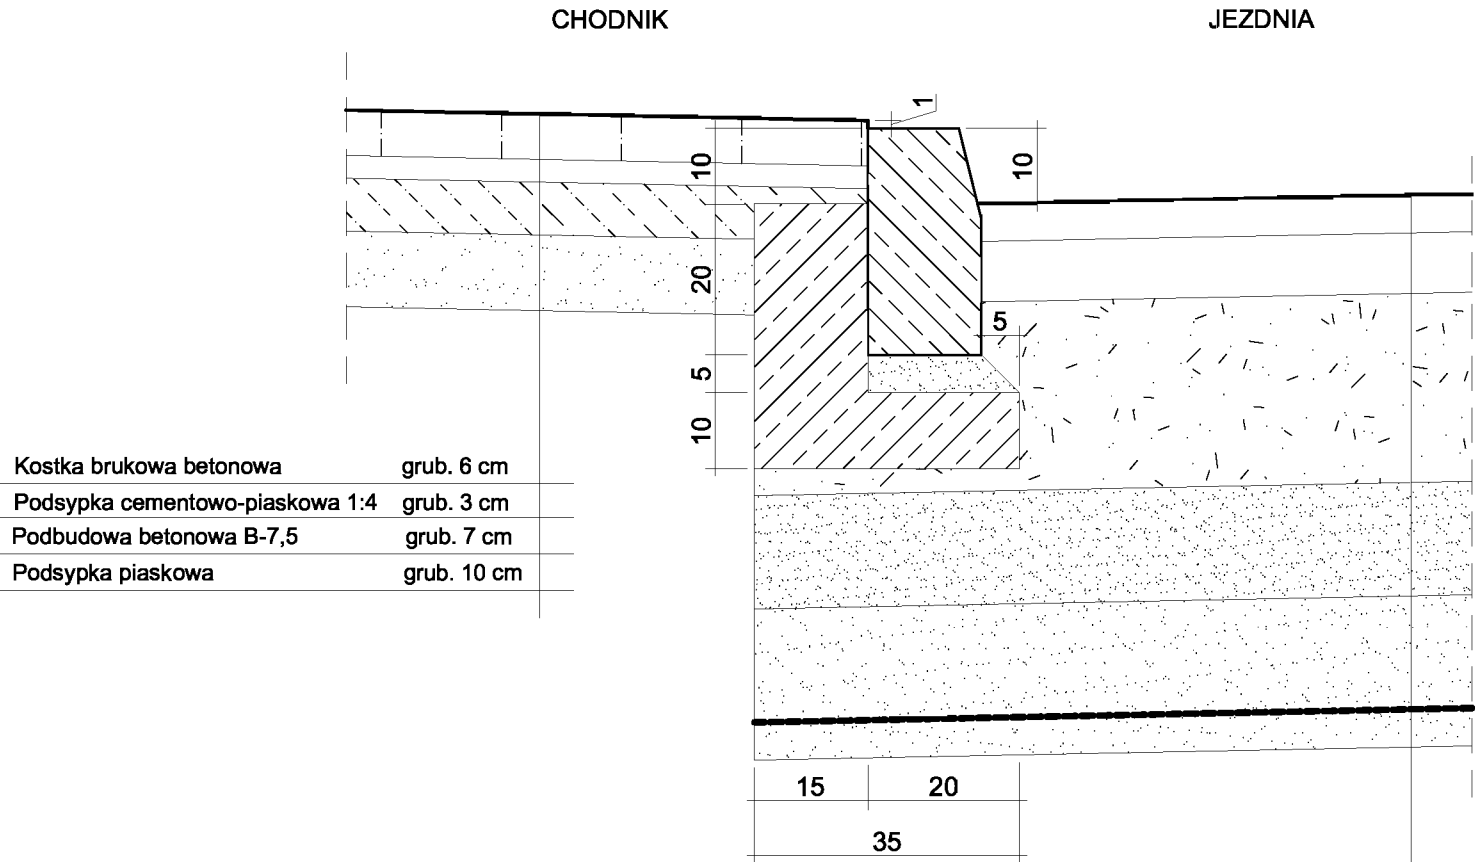

Warstwa ścieralna z asfaltobetonu	grub. 5 cm
Warstwa wiążąca z asfaltobetonu	grub. 8 cm
Podbud. z kruszywa łamanego stabilizowanego mechanicznie wg PN-S-06102/1997	grub. 25 cm
Kruszywo naturalne stabilizowane cementem 5,0 MPa	grub. 15 cm
Podsypka piaskowa	grub. 15 cm
Geowłóknina separująca	
Podsypka piaskowa	grub. 5 cm

SZCZEGÓŁ B

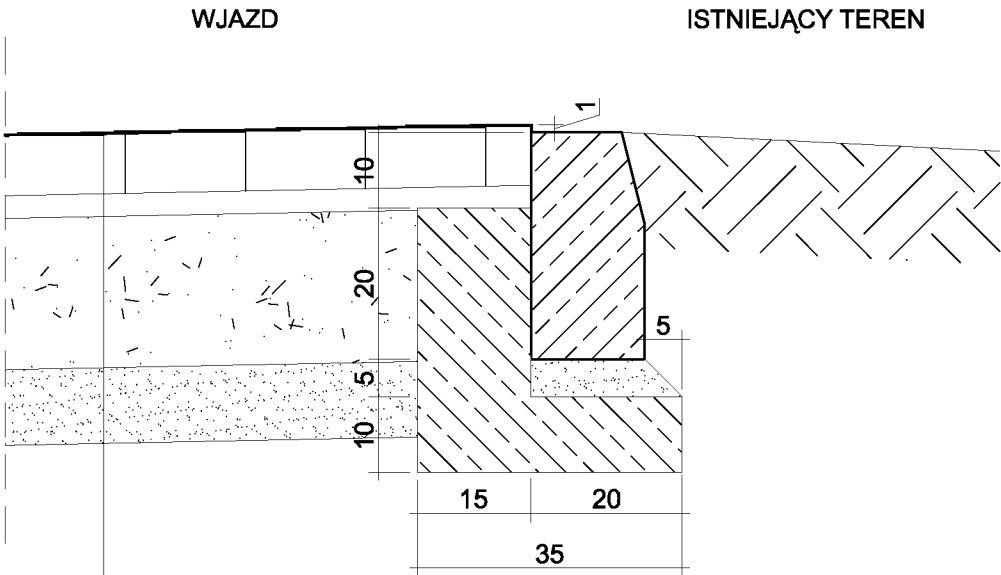


Kostka brukowa betonowa	grub. 8 cm
Podsypka cementowo-piaskowa 1:4	grub. 3 cm
Podbud. z kruszywa łamanego stabilizowanego mechanicznie wg PN-S-06102/1997	grub. 20 cm
Podsypka piaskowa	grub. 10 cm

BI BIURO INWESTYCYJNE PROJEKTOWANIE I NADZORY inż. Wincenty Kulbacki 82-300 Elbląg, ul. Jana III Sobieskiego 25 tel. 055 235 71 78 0501 64 73 73 e-mail: wincenty.kulbacki@neostrada.pl				
Nazwa projektu	Poprawa jakości terenów przeznaczonych pod inwestycje gospodarcze budowa wraz z infrastrukturą ulicy Kanałowej w Sztutowie			
Adres obiektu	Gmina Sztutowo, ul. Kanałowa dz. nr 316/1; 316/3; 317; 318; 320/2; 327/1; 327/2; 327/5; 329; 330/1; 334/4; 340/2; 341/2; 341/11; 343; 344/2; 466/3; 345/2 obręb Sztutowo			
Inwestor	GMINA SZTUTOWO			Stadium oprac. P.B.W.
Tytuł opracowania	PRZEKROJE KONSTRUKCYJNE Projekt budowy drogi gminnej Nr 180002G ulicy Kanałowej w Sztutowie			Branża drogi
Zespół projektowy	imię i nazwisko	nr uprawnień	podpis	Data oprac.
Opracował	mgr inż. Tomasz WOJTANOWSKI			05/2009
Projektował drogi	inż. Wincenty KULBACKI	156/01/OL		Rys nr : 6/4
Sprawdził	inż. Zbigniew KUŚMIERZ	154/01/OL		Skala 1:50

PRZEKROJE NORMALNE
skala 1:10

SZCZEGÓŁ C

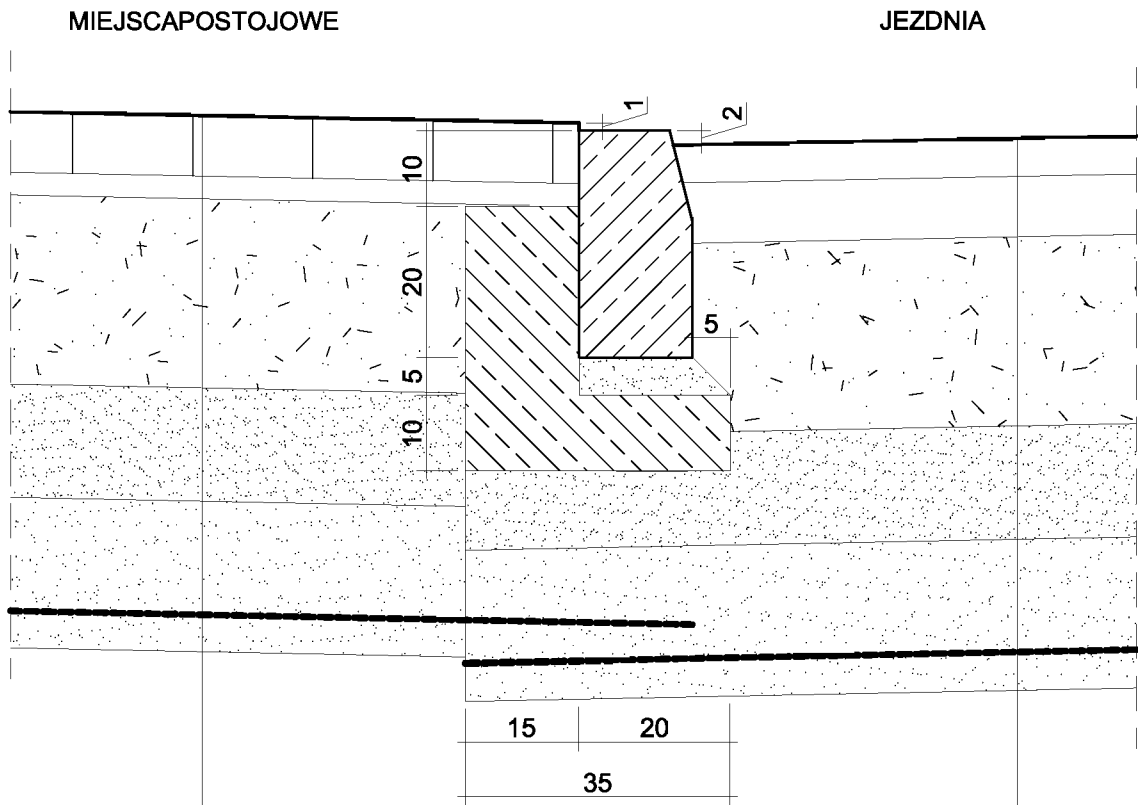

Kostka brukowa betonowa	grub. 8 cm
Podsypka cementowo-piaskowa 1:4	grub. 3 cm
Podbud. z kruszywa łamanego stabilizowanego mechanicznie wg PN-S-06102/1997	grub. 25 cm
Kruszywo naturalne stabilizowane cementem 5,0 MPa	grub. 15 cm
Podsypka piaskowa	grub. 15 cm
Geowłóknina separująca	
Podsypka piaskowa	grub. 5 cm

Warstwa ścieralna z asfaltobetonu	grub. 5 cm
Warstwa wiążąca z asfaltobetonu	grub. 8 cm
Podbud. z kruszywa łamanego stabilizowanego mechanicznie wg PN-S-06102/1997	grub. 25 cm
Kruszywo naturalne stabilizowane cementem 5,0 MPa	grub. 15 cm
Podsypka piaskowa	grub. 15 cm
Geowłóknina separująca	
Podsypka piaskowa	grub. 5 cm

IBI BIURO INWESTYCYJNE PROJEKTOWANIE I NADZORY inż. Wincenty Kulbacki 82-300 Elbląg, ul. Jana III Sobieskiego 25 tel. 055 235 71 78 0501 64 73 73 e-mail: wincenty.kulbacki@neostrada.pl				
Nazwa projektu	Poprawa jakości terenów przeznaczonych pod inwestycje gospodarcze budowa wraz z infrastrukturą ulicy Kanałowej w Sztutowie			
Adres obiektu	Gmina Sztutowo, ul. Kanałowa dz. nr 316/1; 316/3; 317; 318; 320/2; 327/1; 327/2; 327/5; 329; 330/1; 334/4; 340/2; 341/2; 341/11; 343; 344/2; 466/3; 345/2 obręb Sztutowo			
Inwestor	GMINA SZTUTOWO			Stadium oprac. P.B.W.
Tytuł opracowania	PRZEKROJE KONSTRUKCYJNE <i>Projekt budowy drogi gminnej Nr 180002G ulicy Kanałowej w Sztutowie</i>			Branża drogi
Zespół projektowy	imię i nazwisko	nr uprawnień	podpis	Data oprac.
Opracował	mgr inż. Tomasz WOJTANOWSKI			05/2009
Projektował drogi	inż. Wincenty KULBACKI	156/01/OL		Rys nr : 6/5
Sprawdził	inż. Zbigniew KUŚMIERZ	154/01/OL		Skala 1:50