



PE-POLSKA sp. z o.o. sp. k.
Al. Grunwaldzka 19/23
80-236 Gdańsk
www.pe-polska.pl
tel. (+48) 58 73 27 906,
fax (+48) 58 73 27 916

EGZ. NR	1	2	3	4	5
---------	---	---	---	---	---

PROJEKT BUDOWLANY

OBIEKT UL. BUKOWA W SZTUTOWIE
ADRES ul. BUKOWA, GMINA SZTUTOWO,
MIEJSCOWOŚĆ SZTUTOWO
działki o nr ewid.: 180/59, 195/27, 178
INWESTOR GMINA SZTUTOWO
UL. GDAŃSKA 55
82-110 SZTUTOWO
BRANŻA WIELOBRANŻOWY
NAZWA
OPRACOWANIA PRZEBUDOWA DROGI GMINNEJ
NR 180039G, ULICA BUKOWA
W SZTUTOWIE

Wspólny Słownik Zamówień CPV

Branża drogowa	Branża sanitarna	Branża elektryczna	Branża telekomunikacyjna
Grupa robót 45230000-8	Grupa robót 45230000-8	Grupa robót 45230000-8	Grupa robót 45230000-8
Klasa robót 45233000-9	Klasa robót 45332000-3	Klasa robót 45311000-0	Klasa robót 45311000-0
Kategoria robót 45233310-1	Kategoria robót 45332300-6	Kategoria robót 45311000-1	Kategoria robót 45314100-2

Zgodnie z art. 20 ust. 4 z dn. 7 lipca 1994r. - Prawo Budowlane (Dz. U. z 2010 r. nr 243 poz. 1623 z późniejszymi zmianami), oświadczamy, że projekt obiektu budowlanego jw. sporządziłam/em zgodnie z obowiązującymi przepisami oraz zasadami wiedzy technicznej. Dokumentacja jest kompletna w rozumieniu celu, któremu ma służyć.

Wyszczególnienie	Imię i nazwisko	Uprawnienia	Podpis
Opracował -branża drogowa	inż. Tomasz Klimek	-----	
Projektant -branża drogowa	inż. Zbigniew Mysza	POM/0080/POOD/09	
Sprawdzający-branża drogowa	inż. Tomasz Komar	POM/0240/PWOD/08	
Opracował – branża elektryczna	Piotr WIELWSKI	-----	
Projektant – branża elektryczna	Ryszard MAJEWSKI	POM/0012/PWOE/07	
Sprawdzający - branża elektryczna	Piotr BURKHARDT	POM/0148/POO/06	
Opracował – branża telekomunikacyjna	Piotr WIELEWSKI	-----	
Projektant – branża telekomunikacyjna	Leszek MROZOWSKI	1893/00/U	
Sprawdzający - branża telekomunikacyjna	Lech KAFEMAN	POM/0145/PWOT/06	
Opracowała – branża sanitarna	mgr inż. Maria DURTAN	-----	
Projektant – branża sanitarna	mgr inż. Paweł SIEKANOWICZ	POM/0141/POOS//04	
Sprawdzający – branża sanitarna	mgr inż. Tomasz SIEKANOWICZ	SLK/0248/POOS/03	

GDAŃSK STYCZEŃ 2011

SPIS ZAWARTOŚCI PROJEKTU BUDOWLANEGO

I. DOKUMENTY FORMALNO – PRAWNE

1. Oświadczenia projektantów
2. Decyzje o nadaniu uprawnień
 - projektant branża drogowa
 - sprawdzający branża drogowa
 - projektant branża elektryczna
 - sprawdzający branża elektryczna
 - projektant branża telekomunikacyjna
 - sprawdzający branża telekomunikacyjna
 - projektant branża sanitarna
 - sprawdzający branża sanitarna
3. Zaświadczenia o członkostwie W-M OIIB
 - projektant branża drogowa
 - sprawdzający branża drogowa
 - projektant branża elektryczna
 - sprawdzający branża elektryczna
 - projektant branża telekomunikacyjna
 - sprawdzający branża telekomunikacyjna
 - projektant branża sanitarna
 - sprawdzający branża sanitarna
4. Decyzja środowiskowa
5. Warunki techniczne
6. Uzgodnienia

II. BRANŻA DROGOWA

III. BRANŻA ELEKTRYCZNA

IV. BRANŻA TELEKOMUNIKACYJNA

V. BRANŻA SANITARNA WOD-KAN

I. DOKUMENTY FORMALNO – PRAWNE

1. Oświadczenia projektantów

OŚWIADCZENIA (na podstawie art.20 ust.4 Prawa Budowlanego)

Projekt sporządzono zgodnie z obowiązującymi przepisami
oraz zasadami wiedzy technicznej.

Branża Drogowa

Projektant	mgr inż. Zbigniew MYSZA	upr. proj. POM/0080/POOM/09
Sprawdzający	mgr inż. Tomasz KOMAR	upr. proj. POM/0240/PWOD/08

Branża elektryczna

Projektant	Ryszard MAJEWSKI	POM/0012/PWOE/07
Sprawdzający	Piotr BURKHARDT	POM/0148/POOE/06

Branża telekomunikacyjna

Projektant	Leszek MROZOWSKI	1893/00/U
Sprawdzający	Lech KAFEMAN	POM/0145/PWOT/06

Branża Sanitarna

Projektant	mgr inż. Paweł SIEKANOWICZ	POM/0141/POOS/04
Sprawdzający	mgr inż. Tomasz SIEKANOWICZ	SLK/0248/POOS/03

2. Decyzja o nadaniu uprawnień

- projektant (branża drogowa)

POMORSKA OKRĘGOWA
IZBA INŻYNIERÓW BUDOWNICTWA
80-840 Gdańsk, ul. Św. Józefa 43-44
t. (0-58) 324-80-77
f. (0-58) 301-44-98

Gdańsk, dnia 28 maja 2009 r.

syg. akt 80/POM/OKK/09

DECYZJA

Na podstawie art. 24 ust. 1 pkt 2 ustawy z dnia 15 grudnia 2000 r. o samorządach zawodowych architektów, inżynierów budownictwa oraz urbanistów /Dz.U. z 2001 r. Nr 5 poz. 42, ze zm./, art. 12 ust. 3, art. 13 ust. 1 pkt 1, art. 14 ust. 1 pkt 2a ustawy z dnia 07 lipca 1994 r. Prawo budowlane /tekst jednolity Dz. U. z 2006 r. Nr 156, poz. 1118/, § 6 pkt 1 i 2, § 11 ust. 1 pkt 1, § 15, § 18 ust. 1 pkt 1 i 2 rozporządzenia Ministra Transportu i Budownictwa z dnia 28 kwietnia 2006 r. w sprawie samodzielnych funkcji technicznych w budownictwie /Dz. U. z 2006 r. Nr 83 poz. 578, ze zm./ oraz art. 104 Kodeksu postępowania administracyjnego /t.j. Dz.U. z 2000 r. Nr 98, poz. 1071 ze zm./

Okręgowa Komisja Kwalifikacyjna
stwierdza, że:

Pan ZBIGNIEW MYŚA
magister inżynier
urodzona dnia 29.07.1980 r. w Gdańsku

uzyskał
UPRAWNIENIA BUDOWLANE
numer ewidencyjny: POM/0080/POOD/09

do projektowania bez ograniczeń w specjalności drogowej

UZASADNIENIE

W związku z uwzględnieniem w całości żądania strony, na podstawie art. 107 § 4 K.p.a. odstępuje się od uzasadnienia decyzji. Zakres nadanych uprawnień budowlanych wskazano na odwrocie decyzji.

Pouczenie

Od niniejszej decyzji służy odwołanie do Krajowej Komisji Kwalifikacyjnej Polskiej Izby Inżynierów Budownictwa w Warszawie, za pośrednictwem Pomorskiej Okręgowej Izby Inżynierów Budownictwa w terminie 14 dni od daty jej doręczenia.

Skład orzekający Okręgowej Komisji Kwalifikacyjnej:

PRZEWODNICZĄCY
Okręgowej Komisji Kwalifikacyjnej

Ryszard Kolasa

WICEPRZEWODNICZĄCY
Okręgowej Komisji Kwalifikacyjnej

Leszek Niedostatkiwicz

CZŁONEK
Okręgowej Komisji Kwalifikacyjnej

Ziemowit Suligowski



Otrzymują:

1. Pan Zbigniew Myśa
- 80-175 Gdańsk, ul. Źródlana 10
2. Okręgowa Rada Izby
3. Główny Inspektor Nadzoru Budowlanego
4. s/a

Pan Zbigniew Mysza upoważniony jest do:

- I.** Na podstawie art. 12 ust.1 pkt 1, art. 13 ust. 4 ustawy Prawo budowlane, w specjalności drogowej, bez ograniczeń do:
 - a) projektowania, sprawdzania projektów architektoniczno-budowlanych i sprawowania nadzoru autorskiego,
 - b) sprawowania kontroli technicznej utrzymania obiektów budowlanych.

- II.** Na podstawie § 18 ust. 1 pkt 1 i 2 powołanego na wstępie rozporządzenia Ministra Transportu i Budownictwa z dnia 28 kwietnia 2006 r. w sprawie samodzielnych funkcji technicznych w budownictwie /Dz. U. z 2006 r. Nr 83 poz. 578, ze zm./, uprawnienia niniejsze uprawniają do projektowania obiektu budowlanego związanego z obiektem budowlanym, takim jak:
 - a) droga, w rozumieniu przepisów o drogach publicznych, z wyłączeniem drogowych obiektów inżynierskich oprócz przepustów;
 - b) droga dla ruchu i postoju statków powietrznych oraz przepust.

- III.** Na podstawie § 15 w/w rozporządzenia, niniejsze uprawnienia do projektowania w specjalności drogowej uprawniają do sporządzania projektu zagospodarowania działki lub terenu, w zakresie tej specjalności.

- sprawdzający (branża drogowa)

POMORSKA OKRĘGOWA
IZBA INŻYNIERÓW BUDOWNICTWA
80-840 Gdańsk, ul. Świętojańska 43/44
Tel. (0-58) 324-89-77
Fax (0-58) 301-44-98

Gdańsk, dnia 4 grudnia 2008 r.

syg. akt 79/POM/OKK/08

DECYZJA

Na podstawie art. 24 ust. 1 pkt 2 ustawy z dnia 15 grudnia 2000 r. o samorządach zawodowych architektów, inżynierów budownictwa oraz urbanistów /Dz.U. z 2001 r. Nr 5 poz. 42, ze zm./, art. 12 ust. 3, art. 13 ust. 1 pkt 1 i 2, art. 14 ust. 1 pkt 2a ustawy z dnia 07 lipca 1994 r. Prawo budowlane /tekst jednolity Dz. U. z 2006 r. Nr 156, poz. 1118/, § 6 pkt 1 i 2, § 11 ust. 1 pkt 1, § 15, § 18 ust. 1 pkt 1 i 2 rozporządzenia Ministra Transportu i Budownictwa z dnia 28 kwietnia 2006 r. w sprawie samodzielnych funkcji technicznych w budownictwie /Dz. U. z 2006 r. Nr 83 poz. 578, ze zm./ oraz art. 104 Kodeksu postępowania administracyjnego /t.j. Dz.U. z 2000 r. Nr 98, poz. 1071 ze zm./

Okręgowa Komisja Kwalifikacyjna
stwierdza, że:

Pan **TOMASZ KOMAR**
magister inżynier
urodzony dnia 15.02.1977 r. w Cidyni

uzyskał
UPRAWNIENIA BUDOWLANE
numer ewidencyjny: POM/0240/PWOD/08

do projektowania i kierowania robotami budowlanymi bez ograniczeń
w specjalności drogowej

UZASADNIENIE

W związku z uwzględnieniem w całości żądania strony, na podstawie art. 107 § 4 K.p.a. odstępuje się od uzasadnienia decyzji. Zakres nadanych uprawnień budowlanych wskazano na odwołanie decyzji.

Powinno

Od niniejszej decyzji służy odwołanie do Krajowej Komisji Kwalifikacyjnej Polskiej Izby Inżynierów Budownictwa w Warszawie, za pośrednictwem Pomorskiej Okręgowej Izby Inżynierów Budownictwa w terminie 14 dni od daty jej doręczenia.

Skład orzekający Okręgowej Komisji Kwalifikacyjnej:



PRZEWODNICZĄCY
Okręgowej Komisji Kwalifikacyjnej

Ryszard Kolasa

WICEPRZEWODNICZĄCY
Okręgowej Komisji Kwalifikacyjnej

Leszek Niedostatkiwicz

CZŁONEK
Okręgowej Komisji Kwalifikacyjnej

Ziemowit Suligowski

Otrzymują:

1. Pan Tomasz Komar
- 83-112 Lebiszewo, ul. Sambora 10
2. Okręgowa Rada Izby
3. Główny Inspektor Nadzoru Budowlanego
4. a/a

- projektant branża elektryczna

POMORSKA OKRĘGOWA
IZBA INŻYNIERÓW BUDOWNICTWA
80-840 Gdańsk, ul. Świętojańska 40/44
(3) Tel. (0-58) 324-89-77
Fax (0-58) 301-44-98

Gdańsk, dnia 2 lipca 2007 r

Syg. akt 11/POM/OKK/07

DECYZJA

Na podstawie art. 24 ust.1 pkt 2 ustawy z dnia 15 grudnia 2000 r. o samorządach zawodowych architektów, inżynierów budownictwa oraz urbanistów /Dz.U. z 2001 r. Nr 5 poz. 42, ze zm./, art. 12 ust. 3, art.13 ust.1 pkt 1 i 2, art. 14 ust. 1 pkt 5 ustawy z dnia 07 lipca 1994 r. Prawo budowlane /tekst jednolity Dz. U. z 2006 r. Nr 156, poz. 1118/, § 6 pkt 1 i 2, § 11 ust.1 pkt 1, § 15, § 24 ust. 1 pkt 1 rozporządzenia Ministra Transportu i Budownictwa z dnia 28 kwietnia 2006 r. w sprawie samodzielnych funkcji technicznych w budownictwie /Dz. U. z 2006 r. Nr 83 poz. 578/ oraz art. 104 Kodeksu postępowania administracyjnego /t.j. Dz.U. z 2000 r. Nr 98, poz.1071 ze zm./

Okręgowa Komisja Kwalifikacyjna
stwierdza, że:

Pan **RYSZARD MAJEWSKI**
magister inżynier
urodzony dnia 30.12.1956 r w Gdyni

uzyskał
UPRAWNIENIA BUDOWLANE

numer ewidencyjny: POM/0012/PWOE/07

do projektowania i kierowania robotami budowlanymi bez ograniczeń
w specjalności instalacyjnej w zakresie sieci, instalacji i urządzeń elektrycznych
i elektroenergetycznych

UZASADNIENIE

W związku z uwzględnieniem w całości żądania strony, na podstawie art. 107 § 4 K.p.a. odstępuje się od uzasadnienia decyzji. Zakres nadanych uprawnień budowlanych wskazano na odwrocie decyzji.

Pouczenie

Od niniejszej decyzji służy odwołanie do Krajowej Komisji Kwalifikacyjnej Polskiej Izby Inżynierów Budownictwa w Warszawie, za pośrednictwem Pomorskiej Okręgowej Izby Inżynierów Budownictwa w terminie 14 dni od daty jej doręczenia.

Skład orzekający Okręgowej Komisji Kwalifikacyjnej:

PRZEWODNICZĄCY
Okręgowej Komisji Kwalifikacyjnej

Ryszard Kolasa

WICEPRZEWODNICZĄCY
Okręgowej Komisji Kwalifikacyjnej

Leszek Niedostatkiwicz

CZŁONEK
Okręgowej Komisji Kwalifikacyjnej

Ziemowit Suligowski



Otrzymują:

1. Pan Ryszard Majewski
81-366 Gdynia, ul. Abrahama 26/3
2. Okręgowa Rada Izby
3. Główny Inspektor Nadzoru Budowlanego

4 a/a

Pan Ryszard Majewski upoważniony jest do:

I. Na podstawie art. 12 ust.1 pkt 1 i 2, art. 13 ust. 3 i 4 ustawy Prawo budowlane, w specjalności instalacyjnej w zakresie sieci, instalacji i urządzeń elektrycznych i elektroenergetycznych, bez ograniczeń do:

- a) projektowania, sprawdzania projektów architektoniczno-budowlanych i sprawowania nadzoru autorskiego,
- b) kierowania budową lub innymi robotami budowlanymi,
- c) kierowania wytwarzaniem konstrukcyjnych elementów budowlanych oraz nadzoru i kontroli technicznej wytwarzania tych elementów,
- d) wykonywania nadzoru inwestorskiego,
- e) sprawowania kontroli technicznej utrzymania obiektów budowlanych z zastrzeżeniem art. 62 ust. 5 ustawy.

II. Na podstawie § 15 oraz § 24 ust. 1 powołanego na wstępie rozporządzenia Ministra Transportu i Budownictwa z dnia 28 kwietnia 2006 r. w sprawie samodzielnych funkcji technicznych w budownictwie /Dz. U. z 2006 r. Nr 83 poz. 578/, uprawnienia niniejsze uprawniają do:

- 1) sporządzania projektu zagospodarowania działki lub terenu, w zakresie specjalności niniejszych uprawnień (§ 15),
- 2) projektowania obiektu budowlanego i kierowania robotami budowlanymi związanymi z obiektem budowlanym, takim jak: sieci, instalacje i urządzenia elektryczne i elektroenergetyczne, w tym kolejowe, trolejbusowe i tramwajowe sieci trakcyjne wraz z urządzeniami do zasilania i sterowania (§ 24 ust. 1).

- sprawdzający branża elektryczna

POMORSKA OKRĘGOWA
RADA INŻYNIERÓW BUDOWNICTWA
80-840 Gdańsk, ul. Świętojańska 42/44
tel. (0-58) 824-89-77
fax (0-58) 801-44-98

Gdańsk, dnia 21 grudnia 2006 r.

syg. akt 211/POM/OKK/06

DECYZJA

Na podstawie art. 24 ust.1 pkt 2 ustawy z dnia 15 grudnia 2000 r. o samorządach zawodowych architektów, inżynierów budownictwa oraz urbanistów /Dz.U. z 2001 r. Nr 5 poz. 42, ze zm./, art. 12 ust. 3, art.13 ust.1 pkt 1, art. 14 ust. 1 pkt 5 ustawy z dnia 07 lipca 1994 r. Prawo budowlane /tekst jednolity Dz. U. z 2006 r. Nr 156, poz. 1118/, § 6 pkt 1 i 2, § 11 ust.1 pkt 1, § 15, § 24 ust. 1 pkt 1 rozporządzenia Ministra Transportu i Budownictwa z dnia 28 kwietnia 2006 r. w sprawie samodzielnych funkcji technicznych w budownictwie /Dz. U. z 2006 r. Nr 83 poz. 578/ oraz art. 104 Kodeksu postępowania administracyjnego /t.j. Dz.U. z 2000 r. Nr 98, poz.1071 ze zm./

Okręgowa Komisja Kwalifikacyjna
stwierdza, że:

Pan PIOTR BURKHARDT
magister inżynier
urodzony dnia 30.05.1977 r w Elblągu

uzyskał
UPRAWNIENIA BUDOWLANE
numer ewidencyjny: POM/0148/POOE/06

do projektowania bez ograniczeń w specjalności
w specjalności instalacyjnej w zakresie sieci, instalacji i urządzeń elektrycznych
i elektroenergetycznych

UZASADNIENIE

W związku z uwzględnieniem w całości żądania strony, na podstawie art. 107 § 4 K.p.a. odstępuje się od uzasadnienia decyzji. Zakres nadanych uprawnień budowlanych wskazano na odwrocie decyzji.

Pouczenie

Od niniejszej decyzji służy odwołanie do Krajowej Komisji Kwalifikacyjnej Polskiej Izby Inżynierów Budownictwa w Warszawie, za pośrednictwem Pomorskiej Okręgowej Izby Inżynierów Budownictwa w terminie 14 dni od daty jej doręczenia.

Skład orzekający Okręgowej Komisji Kwalifikacyjnej:

PRZEWODNICZĄCY
Okręgowej Komisji Kwalifikacyjnej

Ryszard Kołasa

WICEPRZEWODNICZĄCY
Okręgowej Komisji Kwalifikacyjnej

Leszek Niedostatkiwicz

CZŁONEK
Okręgowej Komisji Kwalifikacyjnej

Ziemowit Suligowski



Otrzymują:

1. Pan Piotr Burkhardt
80-427 Gdańsk, ul. Kościuszki 118 b/4
2. Okręgowa Rada Izby
3. Główny Inspektor Nadzoru Budowlanego
- 4.a/a

Warszawa, dnia 03.03.2000 r.

Państwowa Inspekcja
Telekomunikacyjna i Poczta
Główny Inspektor

L.dz.GI / DBL / 963 / 2000

DECYZJA Nr 1893/00/U

Pan Leszek Mrozowski
urodzony dnia 11.04.1964 r. w Krakowie

Na podstawie art.104 ustawy z dnia 14 czerwca 1960 r. – kodeks postępowania administracyjnego (jednolity tekst – Dz.U. z 1980 r. Nr 9, poz.26 i Nr 27, poz.111 z późniejszymi zmianami) w związku z § 11 rozporządzenia Ministra Łączności z dnia 10 Października 1995 r., w sprawie samodzielnych funkcji technicznych w budownictwie telekomunikacyjnym po rozpatrzeniu wniosku z dnia 06.09.1999 r. w sprawie nadania uprawnień budowlanych w telekomunikacji oraz przeprowadzenia postępowania kwalifikacyjnego i egzaminu

**nadaje Panu
uprawnienia budowlane w telekomunikacji**

do projektowania i kierowania
w specjalnościach instalacyjnych
w telekomunikacji przewodowej wraz z infrastrukturą towarzyszącą
w zakresie linii, instalacji i urządzeń liniowych oraz stacyjnych

Pouczenie

Od niniejszej decyzji służy stronie odwołanie do Ministra Łączności
na podstawie Głównego Inspektora PITIP, w terminie 14 dni od
daty jej doręczenia (art.127 § 1 i 2, art.129 § 1 i 2 Kpa)





GLÓWNY INSPEKTOR
NADZORU BUDOWLANEGO

Warszawa, 2007-03-09

DRS-INS-600.13*/07

DECYZJA

Na podstawie art. 88a ust. 1 pkt 3 lit. a ustawy z dnia 7 lipca 1994 r. Prawo budowlane (tekst jednolity Dz. U. z 2006 r. Nr 156, poz. 1118 z późn. zm.) oraz art. 104 § 1 i § 2 ustawy z dnia 14 czerwca 1960 r. Kodeks postępowania administracyjnego (tekst jednolity Dz. U. z 2000 r. Nr 98, poz. 1071 z późn. zm.).

LECH KAFEMAN

mgr inżynier

uprawniony na mocy decyzji

Okręgowej Komisji Kwalifikacyjnej Pomorskiej Okręgowej Izby Inżynierów Budownictwa
z dnia 21 grudnia 2006 r. sygn. akt I/POM/OKK/06

- na ewidencyjny uprawnienie: POM/0145/PWOT/06 -

do wykonywania samodzielnych funkcji technicznych w budownictwie

w specjalności telekomunikacyjnej

obejmującej projektowanie i kierowanie robotami budowlanymi

bez ograniczeń

w zakresie określonym w powyższej decyzji

został wpisany

DO CENTRALNEGO REJESTRU OSÓB POSIADAJĄCYCH UPRAWNIENIA BUDOWLANE
pod pozycją 1590/07/U/C

Decyzja niniejsza płać niezgłaszająca w całości zadania strony, zgodnie z art. 107 § 4 Kpa nie wymaga uzasadnienia.

Niniejsza decyzja jest ostateczna. W związku z powyższym, w oparciu o art. 12 ust. 7 ustawy Prawo budowlane stanowi podstawę do wykonywania samodzielnych funkcji technicznych w budownictwie.

Strona może w terminie 14 dni od daty doręczenia decyzji wystąpić na podstawie art. 127 § 3 Kpa ośn stanowić do uchwały Naczelnego Sądu Administracyjnego z dnia 9.12.1996r., sygn. akt OPS 1/96 z wnioskiem o pozorne rozpatrzenie sprawy.



z upoważnienia
GLÓWNEGO INSPEKTORA NADZORU BUDOWLANEGO
SPRUCH TRZYMANTU REJSTROWI WARSZAWA

Gregorz Ziomek
Gregorz Ziomek

Chodzi o:

1. Pan Lech Kafeman
ul. Jana Dąbrowskiego 8c/3
61-263 Głuchów
2. Pomorska Okręgowa Izba
Inżynierów Budownictwa
3. a.s. (AMR)



**GŁÓWNY INSPEKTOR
NADZORU BUDOWLANEGO**

IR/INN/600/89/05

Warszawa, 2005-02-05

DECYZJA

Na podstawie art. 88 a ust. 1 pkt 3 lit. a ustawy z dnia 7 lipca 1994 r. Prawo budowlane (tekst jednolity Dz. U. z 2003 r. Nr 207, poz. 2016 z późn. zm.) oraz art. 104 § 1 i § 2 ustawy z dnia 14 czerwca 1960 r. Kodeks postępowania administracyjnego (tekst jednolity Dz. U. z 2000 r. Nr 98, poz. 1071 z późn. zm.).

PAWEŁ SIEKANOWICZ

mgr inżynier

uprawniony na mocy decyzji

Okręgowej Komisji Kwalifikacyjnej Pomorskiej Okręgowej Izby Inżynierów Budownictwa
z dnia 10.12.2004 r. sygn. akt 228/POM/OKK/04, nr ewidencyjny POM/0141/POOS/04

do wykonywania samodzielnej funkcji technicznej w budownictwie
w specjalności instalacyjnej w zakresie sieci, instalacji i urządzeń
ciepłowniczych, wentylacyjnych, gazowych, wodociagowych i kanalizacyjnych
obejmującej projektowanie
bez ograniczeń

upoważniającej do:

- projektowania, sprawdzania projektów budowlanych w specjalności objętej niniejszymi uprawnieniami i sprawowania nadzoru autorskiego,
- sprawowania kontroli technicznej utrzymania obiektów budowlanych z zastrzeżeniem art. 62 ust. 5 ustawy Prawo budowlane,

stanowiącej podstawę do sporządzania projektów zagospodarowania działki i terenu w w/w specjalności, jeżeli całość problematyki jest przedstawiona w projekcie zagospodarowania działki lub terenu zgodnie z art. 34 ust. 3b ustawy Prawo budowlane,

nie obejmującej działalności zawodowej w zakresie projektowania i budowy:

- instalacji urządzeń technicznych służących do utrzymania ruchu i transportu kolejowego,
- urządzeń transportowych linowych i linowo-terenowych służących do publicznego przewozu osób w celach turystyczno-sportowych.

został wpisany

DO CENTRALNEGO REJESTRU OSÓB POSIADAJĄCYCH UPRAWNIENIA BUDOWLANE
pod pozycją 621/05/U/C

Decyzja niniejsza jako uwzględniająca w całości żądania strony, zgodnie z art. 107 § 4 Kpa nie wymaga uzasadnienia.

Niniejsza decyzja jest ostateczna. W związku z powyższym, w oparciu o art. 12 ust. 7 ustawy Prawo budowlane stanowi podstawę do wykonywania samodzielnych funkcji technicznych w budownictwie.

Strona może w terminie 14 dni od daty doręczenia decyzji wystąpić, na podstawie art. 127 § 3 Kpa oraz stosownie do uchwały Naczelnego Sądu Administracyjnego z dnia 9.12.1996 r., sygn. akt OPS 4/96, z wnioskiem o ponowne rozpatrzenie sprawy.

Otrzymują:

- 1/ Pan mgr inż. Paweł Siekanowicz
ul. Chłopska 10 i/2
80-399 Gdańsk
- 2/ Pomorska Okręgowa
Izba Inżynierów Budownictwa
- 3/ aaMPI



Główny Inspektor Nadzoru Budowlanego
NACZELNIK
BIURO CENTRALNYCH REJESTRÓW
OSÓB POSIADAJĄCYCH UPRAWNIENIA BUDOWLANE
Grzegorz Figiel

Za zgodność z oryginałem



GLÓWNY INSPEKTOR
NADZORU BUDOWLANEGO

Warszawa, 2004-05-04

OZ/TNN/4610/1460/04

DECYZJA

Na podstawie art. 88a ust. 1 pkt 3 lit. a ustawy z dnia 7 lipca 1994 r. Prawo budowlane (t.j. Dz. U. z 2003 r. Nr 207, poz. 2016 z późn. zm.) oraz art. 104 § 1 i § 2 ustawy z dnia 14 czerwca 1960 r. Kodeks postępowania administracyjnego (t.j. Dz. U. z 2000 r. Nr 98, poz. 1071 z późn. zm.),

mgr inż. Tomasz Siekanowicz

uprawniony na mocy decyzji

Śląskiej Okręgowej Komisji Kwalifikacyjnej Izby Inżynierów Budownictwa
z dnia 11-12-2003 r. znak SLK/OKK/7131/0248/03

nr ewidencyjny uprawnień: SLK/0248/POOS/03

do wykonywania samodzielnej funkcji technicznej w budownictwie
w specjalności instalacyjnej w zakresie sieci, instalacji i urządzeń
ciepłych, wentylacyjnych, gazowych, wodociagowych i kanalizacyjnych
obejmującej projektowanie
bez ograniczeń do:

- projektowania, sprawdzania projektów budowlanych w specjalności objętej niniejszymi uprawnieniami i sprawowania nadzoru autorskiego,
 - sprawowania kontroli technicznej utrzymania obiektów budowlanych,
- uprawnienia stanowią również podstawę do sporządzania projektów zagospodarowania działki i terenu w w/w specjalności
- uprawnienia nie obejmują działalności zawodowej w zakresie projektowania i budowy:
- instalacji urządzeń technicznych służących do utrzymania ruchu i transportu kolejowego,
 - urządzeń transportowych linowych i linowo-terenowych służących do publicznego przewozu osób w celach turystyczno-sportowych

zostaje wpisany do Centralnego Rejestru Osób Posiadających Uprawnienia Budowlane
pod pozycją 1677/04/U/C

UZASADNIENIE

Decyzja Śląskiej Okręgowej Komisji Kwalifikacyjnej Izby Inżynierów Budownictwa z dnia 11-12-2003 r. znak SLK/OKK/7131/0248/03, w przedmiocie nadania Panu Tomaszowi Siekanowiczowi uprawnień budowlanych do wykonywania samodzielnej funkcji technicznej w budownictwie w specjalności instalacyjnej w zakresie sieci, instalacji i urządzeń ciepłych, wentylacyjnych, gazowych, wodociagowych i kanalizacyjnych obejmującej projektowanie bez ograniczeń, stała się ostateczna. Z uwagi na powyższe orzeczone jak w sentencji.

Zgodnie z art. 127 ust. 7 ustawy Prawo budowlane ostateczna decyzja o wpisie stanowi podstawę do wykonywania samodzielnych funkcji technicznych w budownictwie.

Niniejsza decyzja jest ostateczna.

Zgodnie z art. 127 § 3 Kpa oraz stosownie do uchwały NSA z dnia 9.12.1996 r., sygn. akt OPS 4/96, strona może w terminie 14 dni od daty doręczenia decyzji wystąpić z wnioskiem o ponowne rozpatrzenie sprawy.

Odrzucając

1. Pan Tomasz Siekanowicz
ul. Cieszyńska 28
44-105 Gliwice
2. Śląska Okręgowa Izba
Inżynierów Budownictwa
3. a/a (AMR)



GLÓWNY INSPEKTOR NADZORU BUDOWLANEGO
NACZELNIK WYDZIAŁU CENTRALNYCH REJESTRÓW
DEPARTAMENTU UPRAWNIENI
I ODPORZĘDZALNOŚCI

Grzegorz Figiel

Za zgodność z oryginałem

3. Zaświadczenie o członkostwie POIIB

- projektant branża drogowa

POMORSKA OKRĘGOWA IZBA INŻYNIERÓW BUDOWNICTWA

ZAŚWIADCZENIE

Pan(i) **Mysza Zbigniew**
80-175 Gdańsk ul. Źródłana 10

jest członkiem

Pomorskiej Okręgowej Izby Inżynierów Budownictwa
o numerze ewidencyjnym POM/BD/0249/09
i posiada wymagane ubezpieczenie od odpowiedzialności cywilnej.
Niniejsze zaświadczenie jest ważne
od dnia 2010-08-01 do 2011-01-31

Gdańsk 2010-02-01 r.

POMORSKA OKRĘGOWA
IZBA INŻYNIERÓW BUDOWNICTWA
80-840 Gdańsk, ul. Świętejśka 43/44
(3) Tel. (0-58) 324-80-77
Fax (0-58) 301-44-98

PRZEWODNICZĄCY RADY

Ryszard Trpkosko

- sprawdzający (branża drogowa)

POMORSKA OKRĘGOWA IZBA INŻYNIERÓW BUDOWNICTWA

ZAŚWIADCZENIE

Pan(i) **Komar Tomasz**
83-112 Lubiszewo ul. Sambora 10

jest członkiem

Pomorskiej Okręgowej Izby Inżynierów Budownictwa
o numerze ewidencyjnym POM/BD/0099/09
i posiada wymagane ubezpieczenie od odpowiedzialności cywilnej.
Niniejsze zaświadczenie jest ważne
od dnia 2010-03-01 do 2011-02-28

Gdańsk 2010-02-04 r.

POMORSKA OKRĘGOWA
IZBA INŻYNIERÓW BUDOWNICTWA
80-840 Gdańsk, ul. Świętojańska 42/44
tel. (0-58) 824-80-77
fax (0-58) 801-44-88

PRZEWODNICZĄCY RADY
Ryszard Trzasko

- projektant branża elektryczna

POMORSKA OKRĘGOWA IZBA INŻYNIERÓW BUDOWNICTWA

ZAŚWIADCZENIE

Pan(i) **Majewski Ryszard Eugeniusz**
84-230 Rumia ul. Warzywna 3

jest członkiem

Pomorskiej Okręgowej Izby Inżynierów Budownictwa

o numerze ewidencyjnym POM/IE/0459/08

i posiada wymagane ubezpieczenie od odpowiedzialności cywilnej.

Niniejsze zaświadczenie jest ważne
od dnia 2010-01-01 do 2010-12-31

Gdańsk 2009-12-18 r.

POMORSKA OKRĘGOWA
IZBA INŻYNIERÓW BUDOWNICTWA
80-540 Gdańsk, ul. Śmigły 16a
tel. (0-58) 324-89-77
fax (0-58) 321-44-02

PRZEWODNICZĄCY RĄDY
Ryszard Trzasko
Ryszard Trzasko

– sprawdzający branża elektryczna

POMORSKA OKRĘGOWA IZBA INŻYNIERÓW BUDOWNICTWA

ZAŚWIADCZENIE

Pan(i) **Burkhardt Piotr**
80-427 Gdańsk ul. Kościuszki 118 B/4

jest członkiem

Pomorskiej Okręgowej Izby Inżynierów Budownictwa
o numerze ewidencyjnym POM/IE/0093/07
i posiada wymagane ubezpieczenie od odpowiedzialności cywilnej.
Niniejsze zaświadczenie jest ważne
od dnia 2010-03-01 do 2011-02-28

Gdańsk 2010-02-02 r.

POMORSKA OKRĘGOWA
IZBA INŻYNIERÓW BUDOWNICTWA
80-840 Gdańsk, ul. Świętojańska 43/44
(3) Tel. (0-58) 324-80-77
Fax (0-58) 301-44-98

PRZEWODNICZĄCY RADY
Ryszard Urlikosko

– projektant branża telekomunikacyjna

POMORSKA OKRĘGOWA IZBA INŻYNIERÓW BUDOWNICTWA

ZAŚWIADCZENIE

Pan(i) **Mrozowski Leszek**
81-526 Gdynia, ul. Świerkowa 43/5

jest członkiem

Pomorskiej Okręgowej Izby Inżynierów Budownictwa
o numerze ewidencyjnym POM/BT/0624/04
i posiada wymagane ubezpieczenie od odpowiedzialności cywilnej.
Niniejsze zaświadczenie jest ważne
od dnia 2010-11-01 do 2011-10-31

Gdańsk 2010-11-15 r.

POMORSKA OKRĘGOWA
IZBA INŻYNIERÓW BUDOWNICTWA
82-500 Gdańsk, ul. Świerkowa 4, 44
(t) tel. (0-58) 524-60-77
Fax (0-58) 507-44-58

PRZEWODNICZĄCY RADY

Ryszard Kolas

POMORSKA OKRĘGOWA IZBA INŻYNIERÓW BUDOWNICTWA

ZAŚWIADCZENIE

Pan(i) **Kafeman Lech**
81-263 Gdynia ul. J.Dantyszka 8e/3

jest członkiem

Pomorskiej Okręgowej Izby Inżynierów Budownictwa

o numerze ewidencyjnym POM/BT/0068/07

i posiada wymagane ubezpieczenie od odpowiedzialności cywilnej.

Niniejsze zaświadczenie jest ważne

od dnia 2010-03-01 do 2011-02-28

Gdańsk 2010-01-13 r.

POMORSKA OKRĘGOWA
IZBA INŻYNIERÓW BUDOWNICTWA
80-840 Gdańsk, ul. Świętojańska 43/44
tel. (0-58) 624-69-77
fax (0-58) 601-44-98

PRZEWODNICZĄCY RADY
Ryszard Prokorski

— projektant branża sanitarna wod-kan

POMORSKA OKRĘGOWA IZBA INŻYNIERÓW BUDOWNICTWA

ZAŚWIADCZENIE

Pan(i) **Siekanowicz Paweł Aleksander**
80-299 Gdańsk - Osowa ul. Do Jaru 2 A Nowy Świat

jest członkiem

Pomorskiej Okręgowej Izby Inżynierów Budownictwa

o numerze ewidencyjnym POM/IS/0089/05

i posiada wymagane ubezpieczenie od odpowiedzialności cywilnej.

Niniejsze zaświadczenie jest ważne

od dnia 2010-02-01 do 2011-01-31


Gdańsk 2010-01-15 r.

POMORSKA OKRĘGOWA
IZBA INŻYNIERÓW BUDOWNICTWA
80-840 Gdańsk, ul. Świeńcowa 4C, 44
(2) Tel. (0-58) 324-80-77
Fax (0-58) 301-44-98

PRZEWODNICZĄCY RADY
Ryszard Dymosko

Za zgodność z oryginałem

– sprawdzający branża sanitarna wod-kan

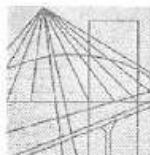

Ś L Ą S K A
O K R Ę G O W A
I Z B A
I N Ż Y N I E R Ó W
B U D O W N I C T W A

Katowice, 28 grudnia 2009 r.

Pani/Pan **Tomasz Siekanowicz**
ul. Cieszyńska 28
44-105 Gliwice

ZAŚWIADCZENIE

Pani/Pan **Siekanowicz Tomasz**

jest członkiem Śląskiej Okręgowej Izby Inżynierów

Budownictwa o numerze ewidencyjnym **SLK/IS/1471/03**

i posiada wymagane ubezpieczenie od odpowiedzialności
cywilnej.

Niniejsze zaświadczenie jest ważne do dnia 31.12.2010 r.

Za zgodność z oryginałem

40-026 KATOWICE, ul. Podgórna 4, tel./fax: (032) 255 45 52; (032) 608 07 22; www.oib.katowice.pl

4. Decyzja środowiskowa

Wf 1462/1465/06650
Gdańsk, dnia 20.08.2010 r.



**REGIONALNY DYREKTOR
OCHRONY ŚRODOWISKA
W GDAŃSKU**

RDOŚ-22-WOO-6671/796-1/10/JP/im
Za dowodem doręczenia

Postanowienie

Na podstawie art. 123 ustawy z dnia 14 czerwca 1960r – Kodeks postępowania administracyjnego (Dz. U. z 2000r Nr 98, poz. 1071 ze zm.) w związku z art. 64 ust 1 pkt. 1, a także ust. 3 i 4 ustawy z dnia 3 października 2008 r. o udostępnianiu informacji o środowisku i jego ochronie, udziale społeczeństwa w ochronie środowiska oraz o ocenach oddziaływania na środowisko (Dz. U. Nr 199, poz. 1227 ze zm.),

po przeanalizowaniu wniosku Wójta Gminy Sztutowo znak DGA.7624-13/10 z dnia 03.08.2010 r. o wydanie opinii w sprawie konieczności przeprowadzenia oceny oddziaływania przedsięwzięcia na środowisko, wraz z załączoną dokumentacją, w tym kartą informacyjną przedsięwzięcia,

postanawiam

wyrazić opinię o braku potrzeby przeprowadzenia oceny oddziaływania na środowisko dla planowanego przedsięwzięcia polegającego na budowie dróg gminnych: nr 1800044 G - ul. Lipowej, nr 1800038 G - ul. Słonecznej oraz na przebudowie drogi gminnej nr 1800039 G - ul. Bukowej w Sztutowie.

Uzasadnienie

W dniu 09.08.2010 r., do Regionalnego Dyrektora Ochrony Środowiska w Gdańsku, wpłynął wniosek Wójta Gminy Sztutowo znak DGA.7624-13/10 z dnia 03.08.2010 r. o wyrażenie opinii dotyczącej obowiązku przeprowadzenia oceny oddziaływania na środowisko dla przedsięwzięcia polegającego na budowie dróg gminnych: nr 1800044 G - ul. Lipowej, nr 1800038 G - ul. Słonecznej oraz na przebudowie drogi gminnej nr 1800039 G - ul. Bukowej w Sztutowie.

Do powyższego pisma załączone były następujące załączniki:

1. Wniosek Inwestora o wydanie decyzji o środowiskowych uwarunkowaniach dla przedsięwzięcia j.w. z dnia 10.06.2010 r. - kserokopia potwierdzona za zgodność z oryginałem;
2. Karta informacyjna przedsięwzięcia-oryginał;
3. Wypisy i wyrisy z ewidencji.

Zgodnie z art. 64 ust. 1 pkt. 1 ustawy z dnia 3 października 2008 r. o udostępnianiu informacji o środowisku i jego ochronie, udziale społeczeństwa w ochronie środowiska oraz o ocenach oddziaływania na środowisko (Dz. U. Nr 199, poz. 1227 ze zm.), regionalny dyrektor ochrony środowiska wydaje opinię dotyczącą obowiązku lub braku obowiązku przeprowadzenia oceny oddziaływania przedsięwzięcia na środowisko dla planowanych przedsięwzięć mogących potencjalnie znacząco oddziaływać na środowisko, o których mowa w art. 59 ust. 1 pkt. 2 w/w ustawy. Rodzaje tych przedsięwzięć określone są w § 3 Rozporządzenia Rady Ministrów z dnia 9 listopada 2004 r. w sprawie określenia rodzajów przedsięwzięć mogących znacząco oddziaływać na środowisko oraz szczegółowych uwarunkowań związanych z kwalifikowaniem przedsięwzięcia do sporządzenia raportu o oddziaływaniu na środowisko (Dz. U. Nr 257 poz. 2573 ze zm.). Opinia ta uzyskiwana jest w procedurze wydawania decyzji o środowiskowych uwarunkowaniach, której wydanie następuje przed uzyskaniem jednej z decyzji wymienionych w art. 72 ust. 1 w/w ustawy. Opinię co do potrzeby przeprowadzenia oceny oddziaływania przedsięwzięcia na środowisko wydaje się uwzględniając łącznie uwarunkowania, o których mowa w art. 63 ust. 1 w/w ustawy.

Regionalny Dyrektor Ochrony Środowiska w Gdańsku, po dokonaniu analizy przedłożonej dokumentacji, w tym karty informacyjnej przedsięwzięcia stwierdził, że:

1. Przedmiotem inwestycji jest budowa dróg gminnych: nr 1800044 G - ul. Lipowej, nr 1800038 G - ul. Słonecznej oraz na przebudowa drogi gminnej nr 1800039 G - ul. Bukowej w Sztutowie. Prace budowlane polegać będą na wykonaniu drogi o nawierzchni z kostki betonowej typu polbruk, wykonanie chodników o nawierzchni z kostki betonowej typu polbruk, wykonanie odwodnienia drogi poprzez budowę kanalizacji deszczowej z wpustami ulicznymi oraz z oczyszczaniem wód opadowych przed odprowadzaniem ich do rowów melioracyjnych, przebudowanie wjazdów na posesje, przebudowanie skrzyżowań z ulicami z zastosowaniem kostki brukowej, przebudowie i osłonięciu kabli energetycznych kolidujących z przebudową drogi.

2. Zgodnie z § 3 ust. 1 pkt. 56 Rozporządzenia Rady Ministrów z dnia 09 listopada 2004 r. w sprawie określenia rodzajów przedsięwzięć mogących znacząco oddziaływać na środowisko oraz szczegółowych uwarunkowań związanych z kwalifikowaniem przedsięwzięcia do sporządzenia raportu o oddziaływaniu na środowisko (Dz. U. Nr 257, poz. 2573 ze zm.) - „drogi publiczne o nawierzchni utwardzonej, niewymienione w § 2 ust. 1 pkt. 29 i 30, z wyłączeniem ich remontu i przedsięwzięć polegających na budowie, przebudowie, montażu, remoncie lub rozbiórce: zjazdu z drogi publicznej, przejazdu drogowego, pasa postojowego, pasa dzielącego, pasa pobocza, chodnika, ścieżki rowerowej, konstrukcji oporowej, przepustu, kładki oraz obiektów i urządzeń wyposażenia technicznego dróg”, należy do przedsięwzięć mogących potencjalnie znacząco oddziaływać na środowisko oraz mogących wymagać sporządzenia raportu oddziaływania na środowisko.

3. Przedmiotowa inwestycja znajduje się poza obszarem Natura 2000. Najbliżej położone są:

- ok. 705 m na północny – wschód „Zalew Wiślany i Mierzeja Wiślana” PLH 280007,
- ok. 3,7 km na wschód „Zalew Wiślany” PLB 280010.

Przedsięwzięcie zlokalizowane jest ok. 1,2 km na południowy zachód od Parku Krajobrazowego Mierzeja Wiślana oraz ok. 2,2 km na południowy zachód od rezerwatu przyrody Kąty Rybackie.

Z uwagi na położenie w centrum miejscowości Sztutowo, poza obszarami Natura 2000, oraz ograniczenie inwestycji do przebudowy istniejących dróg, nie zachodzą przesłanki, aby realizacja inwestycji spowodowała utratę lub fragmentację siedlisk przyrodniczych oraz siedlisk gatunków, objętych ochroną w ramach obszarów ww. Natura 2000. Również znaczne odległości od pozostałych obszarów chronionych upoważniają do stwierdzenia braku konieczności przeprowadzenia oceny oddziaływania na elementy przyrodnicze.

Analizując łącznie uwarunkowania określone w art. 63 ust. 1 ww. ustawy oraz informacje zawarte w karcie informacyjnej przedsięwzięcia tut. organ uznał, iż z uwagi na:

- rodzaj i charakterystykę przedsięwzięcia – przedmiotem inwestycji jest budowa dróg gminnych: nr 1800044 G - ul. Lipowej, nr 1800038 G - ul. Słonecznej oraz na przebudowa drogi gminnej nr 1800039 G - ul. Bukowej w Sztutowie;
- usytuowanie przedsięwzięcia - planowana inwestycja znajduje się w centrum miejscowości Sztutowo, poza granicami obszarów Natura 2000;
- rodzaj i skalę oddziaływania - na etapie realizacji przedsięwzięcia dojdzie do różnych form oddziaływań na środowisko lecz będą one miały zasięg lokalny i większość z nich ustąpi po zakończeniu robót budowlanych. Na etapie eksploatacji przedsięwzięcia oddziaływanie na środowisko oraz jego komponenty będzie ograniczone do minimum, gdyż nie spowoduje ono fizycznych zmian na danym terenie – nie zmieni jego warunków topograficznych ani hydrologicznych. Podczas fazy budowy, likwidacji czy eksploatacji nie będą wykorzystywane naturalne zasoby środowiska, a zwłaszcza te nieodnawialne bądź ograniczone. Realizacja przedsięwzięcia nie będzie wymagała wykorzystania, zagospodarowania jak również wytwarzania substancji czy materiałów, które w jakikolwiek sposób mogłyby zaszkodzić środowisku oraz jego elementom. Na etapie realizacji przedsięwzięcia występować będą przekształcenia terenu, tylko w zakresie niezbędnym do realizacji inwestycji. Ponadto inwestycja nie będzie powodowała emisji substancji do atmosfery ani też nie będzie źródłem emisji energii. Krótkotrwałą uciążliwością związaną z fazą realizacji inwestycji będzie emisja hałasu, która ustanie niezwłocznie po zakończeniu prac. Rozpatrywane przedsięwzięcie nie będzie źródłem skażenia gleby lub wody. Ze względu na charakter inwestycji, nie wystąpi możliwość kumulacji oddziaływań z planowanymi bądź istniejącymi rodzajami działalności w okolicy.

nie będzie konieczne przeprowadzenie oceny oddziaływania przedsięwzięcia na środowisko.

Mając powyższe na uwadze postanowiono jak we wstępie.



Na postanowienie niniejsze nie przysługuje zażalenie.

Regionalny Dyrektor
Ochrony Środowiska
w Gdańsku
[Signature]

WÓJT GMINY
SZTUTOWO

Wobec nie wniesienia odwołania-zażalenia
w przepisowym terminie decyzja jest
prawomocna.
Sztutowo dn. 09.10.2010 r.

WÓJT
Stanisław Kochanowski

DGA.7624-13/10

Sztutowo, dnia 16.09.2010r.

Wm. 21.09.2010

DECYZJA o środowiskowych uwarunkowaniach

Na podstawie art. 75 ust. 1 pkt. 4 w związku z art. 71 ust. 2 pkt. 2 oraz art. 84 i art. 85 ust. 1 ustawy z dnia 03 października 2008r. o udostępnianiu informacji o środowisku i jego ochronie, udziale społeczeństwa w ochronie środowiska oraz o ocenach oddziaływania na środowisko (Dz.U. Nr 199, poz. 1227 ze zm.) a także § 3 ust. 1 pkt 56 rozporządzenia Rady Ministrów z dnia 9 listopada 2004r. w sprawie określenia rodzajów przedsięwzięć mogących znacząco oddziaływać na środowisko oraz szczegółowych uwarunkowań związanych z kwalifikowaniem przedsięwzięcia do sporządzenia raportu o oddziaływaniu na środowisko (Dz. U. Nr 257 poz. 2573 ze zm.), w związku z art. 104 ustawy z dnia 14 czerwca 1960r. Kodeks postępowania administracyjnego (t.j. Dz.U. z 2000r. Nr 98, poz. 1071 ze zm.), po rozpatrzeniu wniosku o wydanie decyzji o środowiskowych uwarunkowaniach złożonego przez PE-POLSKA sp. z o. o. sp. k., ul. Grunwaldzka 417/107, 80-309 Gdańsk działającego na rzecz Gminy Sztutowo, ul. Gdańska 55, 82-110 Sztutowo z dnia 10.06.2010r. (data wpływu 17.06.2010r.) wpisanego do publicznie dostępnego wykazu karta A nr 2010/A/0016

działając w oparciu o:

1. kartę informacyjną przedsięwzięcia, zawierającą informacje, o których mowa w art. 3 ust. 1 pkt. 5 ustawy z dnia 03 października 2008r. o udostępnianiu informacji o środowisku i jego ochronie, udziale społeczeństwa w ochronie środowiska oraz o ocenach oddziaływania na środowisko;
2. poświadczoną przez właściwy organ kopię mapy ewidencyjnej obejmującej teren, na którym będzie realizowane przedsięwzięcie, wraz z terenem działek sąsiednich

orzekam

1. stwierdzić brak potrzeby przeprowadzenia oceny oddziaływania na środowisko dla przedsięwzięcia pn.: „Budowa dróg gminnych: nr 180044 G- ul. Lipowej, nr 180038 G - ul. Słonecznej oraz przebudowa drogi gminnej nr 180039 G- ul. Bukowej w Sztutowie”, gm. Sztutowo pow. nowodworski, woj. Pomorskie, realizowanego przez Gminę Sztutowo, ul. Gdańska 55, 82-110 Sztutowo.
2. uczynić charakterystykę przedsięwzięcia załącznikiem Nr 1 do niniejszej decyzji i kartę informacyjną przedsięwzięcia załącznikiem Nr 2 do niniejszej decyzji.

Uzasadnienie

W dniu 17.06.2010r. na wniosek PE-POLSKA sp. z o. o. sp. k., ul. Grunwaldzka 417/107, 80-309 Gdańsk, działającego na rzecz Gminy Sztutowo, ul. Gdańska 55, 82-110 Sztutowo, zostało wszczęte postępowanie administracyjne w sprawie wydania decyzji o środowiskowych uwarunkowaniach dla przedsięwzięcia pn.: „Budowa dróg gminnych: nr 180044 G- ul. Lipowej, nr 180038 G - ul. Słonecznej oraz przebudowa drogi gminnej nr 180039 G- ul. Bukowej w Sztutowie”, gm. Sztutowo pow. nowodworski, woj. Pomorskie.

Przedsięwzięcie zrealizowane zostanie na działkach Nr : 156/3; 156/4; 156/6; 156/10; 157/3; 155/2; 157/4; 146/1; 145/1; 156/9; 156/8; 179/24; 139/2; 142/12; 157/2; 179/19; 179/20; 180/4; 180/5; 195/10; 195/16; 281/2; 281/3; 281/4; 179/28; 180/59; 195/27; 178- obręb Sztutowo.

Wniosek był kompletny. Zgodnie z art. 74 ustawy z dnia 03 października 2008r. o udostępnianiu informacji o środowisku i jego ochronie, udziale społeczeństwa w ochronie środowiska oraz o ocenach oddziaływania na środowisko do wniosku dołączono:

1. kartę informacyjną przedsięwzięcia;
2. poświadczoną przez właściwy organ kopię mapy ewidencyjnej obejmującej przewidywany teren na którym będzie realizowane przedsięwzięcie, oraz obejmującej obszar, na który będzie oddziaływać przedsięwzięcie;
3. wypis z ewidencji gruntów obejmujący przewidywany teren, na którym będzie realizowane przedsięwzięcie oraz obejmujący obszar, na który będzie oddziaływać przedsięwzięcie.

Informację o wniosku umieszczono w publicznie dostępnym wykazie danych o dokumentach zawierających informacje o środowisku i jego ochronie, prowadzonym przez Wójta Gminy Sztutowo, na stronie http://www.ekoportal.pl/jetspeed/portal/portal/wykaz_menu.psml, karta A nr 2010/A/0016.

Strony zostały zawiadomione o wszczęciu postępowania w sprawie wydania decyzji o środowiskowych uwarunkowania w formie obwieszczenia, które zostało wywieszone na tablicy ogłoszeń, w miejscu realizacji inwestycji oraz zamieszczone w BIP Urzędu Gminy w Sztutowie

http://bip_sztutowo.bipgmina.pl/wiadomosci/lista/116/informacja_o_srodowisku.

Zgodnie z § 3 ust. 1 pkt. 56 Rozporządzenia Rady Ministrów z dnia 09 listopada 2004r. w sprawie określenia rodzaju przedsięwzięć mogących znacząco oddziaływać na środowisko oraz szczegółowych uwarunkowań związanych z kwalifikowaniem przedsięwzięcia do sporządzenia raportu o oddziaływaniu na środowisko (Dz.U. Nr 257, poz. 2573 ze zm.), w zw. z art. 173 ww. ustawy, przedsięwzięcia zostały zakwalifikowane jako: 1) drogi publiczne o nawierzchni utwardzonej nie wymienione w §2 ust. 1 pkt. 29 i 30 ww. rozporządzenia, z wyłączeniem ich remontu i przedsięwzięć polegających na budowie, przebudowie, montażu, remoncie lub rozbiórce zjazdu z drogi publicznej, przejazdu drogowego, pasa postojowego, pasa dzielącego, pobocza, chodnika, ścieżki rowerowej, konstrukcji oporowej, przepustu, kładki oraz obiektów i urządzeń wyposażenia technicznego dróg i posiadają status „przedsięwzięć mogących potencjalnie znacząco oddziaływać na środowisko”, dla których przeprowadzenie oceny oddziaływania na środowisko może być wymagane.

W związku z powyższym, na podstawie art. 71 ust. 2 pkt. 2, realizacja przedsięwzięcia wymaga uzyskania decyzji o środowiskowych uwarunkowaniach.

Stosownie do treści art. 59 ust. 1 pkt. 2 ustawy z dnia 03 października 2008r. o udostępnianiu informacji o środowisku i jego ochronie, udziale społeczeństwa w ochronie środowiska oraz o ocenach oddziaływania na środowisko, realizacja planowanych przedsięwzięć mogących potencjalnie znacząco oddziaływać na środowisko wymaga przeprowadzenia oceny oddziaływania na środowisko, jeżeli obowiązek przeprowadzenia tej oceny został stwierdzony na podstawie art. 63 ust. 1. Wydanie niniejszej decyzji, jest wymagane zgodnie z art. 72 ust. 1 pkt. 10 ww. ustawy przed wydaniem decyzji o zezwoleniu na realizację inwestycji drogowej wydawanej na podstawie ustawy z dnia 10 kwietnia 2003r.

o szczególnych zasadach przygotowania i realizacji inwestycji w zakresie dróg publicznych (Dz.U. Nr 80 poz. 721 ze zm.).

Biorąc pod uwagę rodzaj i lokalizację przedsięwzięcia organem właściwym do wydania decyzji w niniejszej sprawie jest zgodnie z art. 75 ust. 1 pkt 4 ww. ustawy Wójt Gminy Sztutowo.

W myśl art. 59 ust. 1 pkt. 2 i art. 64 ust.1 ustawy z dnia 3 października 2008r. o udostępnianiu informacji o środowisku i jego ochronie, udziale społeczeństwa w ochronie środowiska oraz o ocenach oddziaływania na środowisko (Dz. U. Nr 199, poz. 1227 ze zm.) organ prowadzący postępowanie w sprawie wydania decyzji o środowiskowych uwarunkowaniach postanawia o obowiązku przeprowadzenia oceny oddziaływania przedsięwzięcia na środowisko po zasięgnięciu opinii Regionalnego Dyrektora Ochrony Środowiska i organu Państwowej Inspekcji Sanitarnej, o którym mowa w art. 78, w przypadku przedsięwzięć wymagających decyzji, o których mowa w art. 72 ust. 1 pkt. 1-3, 10, 11, 13 i 15.

W związku z powyższym, Wójt Gminy Sztutowo zwrócił się do Państwowego Powiatowego Inspektora Sanitarnego w Nowym Dworze Gdańskim oraz do Regionalnego Dyrektora Ochrony Środowiska w Gdańsku, pismem DGA.7624-13/10 z dnia 03.08.2010r. o wyrażenie opinii, co do potrzeby przeprowadzenia oceny oddziaływania przedsięwzięcia na środowisko, a w przypadku stwierdzenia takiej potrzeby – o określenia zakresu raportu o oddziaływaniu przedsięwzięcia na środowisko dla przedmiotowej inwestycji.

Państwowy Powiatowy Inspektor Sanitarny w Nowym Dworze Gdańskim, opinią sanitarną SE.ZN-80/491/36/MR/3617/10 z dnia 09.08.2010r. uznał, że dla ww. przedsięwzięcia nie ma potrzeby przeprowadzenia oceny oddziaływania na środowisko oraz sporządzenia raportu o oddziaływaniu przedsięwzięcia na środowisko. Regionalny Dyrektor Ochrony Środowiska w Gdańsku postanowieniem RDOŚ-22-WOO-6671/796-1/10/JP/im z dnia 20.08.2010r. wydał opinię o braku potrzeby przeprowadzania oceny oddziaływania przedmiotowego przedsięwzięcia na środowisko na etapie postępowania zmierzającego do wydania decyzji o środowiskowych uwarunkowaniach. W opinii Regionalnego Dyrektora Ochrony Środowiska planowane przedsięwzięcie nie będzie znacząco oddziaływać na siedliska przyrodnicze i siedliska gatunków chronionych w najbliższej położonych obszarach Natura 2000, ponieważ projektowana inwestycja znajduje się poza tymi obszarami oraz pozostałymi obszarami chronionymi. Inwestycja nie spowoduje większego natężenia ruchu drogowego, a poprzez zastosowanie nowoczesnych urządzeń chroniących środowisko przyczyni się do poprawy warunków korzystania z dróg.

Na podstawie uwarunkowań zawartych w art. 63 ust. 1 ustawy z dnia 3 października 2008r. o udostępnieniu informacji o środowisku i jego ochronie, udziale społeczeństwa w ochronie środowiska oraz ocenach oddziaływania na środowisko, organ zważył i ustalił co następuje:

Inwestycja dotyczy budowy dróg gminnych nr 180044 G- ul. Lipowej, nr 180038 G - ul. Słonecznej oraz przebudowy drogi gminnej nr 180039 G- ul. Bukowej w Sztutowie, klasy „D”.

Początek drogi gminnej ulicy Lipowej w Sztutowie stanowi w km 0+000 skrzyżowanie z ulicą Krótką zlokalizowane jest po jej zachodniej stronie. Miejsce to nie stanowi problemów ze względu na ograniczoną widoczność jest więc bezpiecznym skrzyżowaniem. Koniec drogi gminnej ul. Lipowej stanowi skrzyżowanie z ul. Słoneczną, drogi w tym miejscu przecinają się pod kątem 90°.

Początek drogi gminnej ulicy Słonecznej w Sztutowie stanowi w km 0+000 skrzyżowanie z ulicą Krótką zlokalizowane jest po jej zachodniej stronie. Koniec drogi gminnej

ul. Słonecznej stanowi skrzyżowanie z ul. Lipową oraz zawrotka.

Początek drogi gminnej ulicy Bukowej w Sztutowie stanowi w km 0+000 skrzyżowanie z ulicą Krótką i zlokalizowana jest po jej wschodniej stronie. Koniec drogi gminnej ul. Bukowej stanowi skrzyżowanie z drogą gminną ul. Słoneczną oraz dwie zawrotki.

Drogi zaprojektowano po istniejącym śladzie dawnych dróg utwardzonych płytami drogowymi.

Dla projektowanego przebiegu dróg w planie niezbędnie jest ustalenie pasa drogowego, przyjęto że po obu stronach granicę pasa będzie stanowiła dotychczasowa granica pomiędzy zabudowaniami mieszkalnymi.

Powierzchnia terenu zajętego pod inwestycję wynosi 9375m².

Ujemne, nieznaczne oddziaływanie na środowisko może występować jedynie w fazie realizacji przedsięwzięcia podczas pracy ciężkiego sprzętu. Jednak z uwagi na skalę i rozmiar prowadzonych prac budowlanych oraz wielkość zajmowanego terenu pod inwestycję, należy uznać, że realizacja przedsięwzięcia nie spowoduje negatywnego oddziaływania na środowisko. W bezpośrednim sąsiedztwie przedsięwzięcia nie będą realizowane inne projekty, stąd nie zachodzi zagrożenie nakładania się negatywnych oddziaływań kilku inwestycji na środowisko naturalne. Wykonanie przedmiotowej inwestycji nie będzie naruszać zasobów naturalnych, gdyż w jej obrębie nie stwierdzono występowania zasobów naturalnych.

Projekt nie będzie wymagał użycia dużej ilości surowców, wody, materiałów, paliw i energii i nie spowoduje naruszenia głównych elementów środowiska. W trakcie realizacji przedsięwzięcia nastąpi krótkotrwały wzrost emisji zanieczyszczeń do środowiska w postaci pyłów w wyniku prowadzonych robót ziemnych, spalin z urządzeń drogowych oraz poziomu emitowanego hałasu związanych z pracą sprzętu budowlanego, nie przekraczających dopuszczalnych wartości. Przy zastosowaniu obowiązujących przepisów BHP oraz przepisów branżowych realizacja przedsięwzięcia nie będzie stanowiła zagrożenia dla środowiska i jako całość nie będzie zakłócać estetyki otaczającego krajobrazu. Uznać należy, że wskazane powyżej oddziaływania nie wprowadzą istotnych i znaczących zmian w środowisku.

Budowa i przebudowa dróg gminnych, o wskazanych we wniosku parametrach, nie zalicza się również do zakładów stwarzających zagrożenie wystąpienia poważnych awarii.

Planowane przedsięwzięcie nie występuje na obszarach wodno – błotnych, innych obszarach o płytkim zaleganiu wód podziemnych, obszarach wybrzeży, obszarach górskich i leśnych, w strefie ochronnej ujęć wód i obszarach ochronnych zbiorników wód śródlądowych, obszarach o krajobrazie mającym znaczenie historyczne, kulturowe lub archeologiczne. W bliskim sąsiedztwie nie występują również obszary przylegające do jezior, uzdrowiska i obszary ochrony uzdrowiskowej, bądź obszary, na których standardy jakości środowiska zostały przekroczone. Lokalizacja, rodzaj i rozmiar przedsięwzięcia wyklucza możliwość jego transgranicznego oddziaływania na środowisko.

Przedsięwzięcie uporządkuje gospodarkę wodami opadowymi z terenu pasa drogowego. Bezpośrednie oddziaływania będą miały charakter lokalny, ograniczą się do terenu i okresu prowadzenia prac związanych z realizacją przedmiotowej inwestycji.

W związku z wielkością terenu inwestycji, ograniczonego budynkami mieszkalnymi, nie istnieje prawdopodobieństwo oddziaływania na elementy przyrodnicze położone poza granicami pasa drogowego, o których mowa w art. 63 ust. 1 pkt 1 i 2. Głównymi oddziaływaniami związanymi z realizacją inwestycji będą uciążliwości związane z hałasem,

emisją spalin, pyłów i wibracji pochodzących z maszyn i urządzeń wykorzystanych w procesie inwestycyjnym.

Mając na uwadze funkcję obszaru objętego inwestycją, jedyne oddziaływanie o stałym charakterze będzie wywołane hałasem generowanym przez poruszające się po jego terenie pojazdy mechaniczne. Mając na uwadze to, że jego wielkość dostosowana jest do funkcji przyległego terenu nie będzie on stanowił znacznej uciążliwości środowiskowej. W odniesieniu do planowanych prac budowlanych oddziaływanie na środowisko i ludzi będzie miało charakter krótkotrwały, odwracalny, powodując jedynie chwilowy wzrost zanieczyszczeń pyłowych, hałasu oraz spalin.

Lokalizacja budowy i przebudowy dróg nie wskazuje znaczącego negatywnego oddziaływania na obszary chronione z uwagi na nie występowanie w tym rejonie gatunków roślin i zwierząt lub innych siedlisk przyrodniczych objętych ochroną w rozumieniu ustawy z dnia 16 kwietnia 2004r. o ochronie przyrody (Dz.U. Nr 92, poz. 880 ze zm.). Przedmiotowe przedsięwzięcie, usytuowane jest w granicach otuliny Parku Krajobrazowego „Mierzeja Wiślana”, który został ustanowiony na podstawie Rozporządzenia Nr 56/06 Wojewody Pomorskiego z dnia 15 maja 2006r. w sprawie Parku Krajobrazowego Mierzeja Wiślana (Dz. Urz. Woj. Pom. Nr 58 poz. 1193 ze zmianami). Projektowane przedsięwzięcie nie będzie miało jednak wpływu na walory krajobrazowe, dobra materialne i kulturowe parku, jego faunę i florę.

Planowane zamierzenie znajduje się w centrum miejscowości Sztutowo, poza granicami obszarów europejskiej sieci Natura 2000. Najbliżej położony jest specjalny obszar ochrony siedlisk „Zalew Wiślany i Mierzeja Wiślana”, znajdujący się ok. 705 m na północny-wschód od planowanego przedsięwzięcia oraz obszar specjalnej ochrony ptaków „Zalew Wiślany” – ok. 3,7 km na wschód od planowanego przedsięwzięcia.

Z uwagi na rodzaj, charakter inwestycji, położenie poza obszarami Natura 2000, w terenie zwartej zabudowy wsi Sztutowo, nie jest możliwe aby realizacja przedsięwzięcia mogła oddziaływać na ww. obszary Natura 2000. Tym samym nie spowoduje utraty, ani fragmentacji chronionych siedlisk przyrodniczych i siedlisk gatunków ptaków. Inwestycja nie wpływa ani w sposób bezpośredni ani pośredni na zachowanie siedlisk i gatunków we właściwym stanie ochrony. Z uwagi na istniejące odległości od obszarów Natura 2000, jak też zakres inwestycji ograniczony do budowy i przebudowy dróg gminnych klasy „D”, nie ma podstaw przypuszczać, aby realizacja inwestycji mogła wpłynąć w sposób istotny na funkcjonowanie ww. ostoi. Ponadto realizacja projektu nie spowoduje nawet pośrednio zmiany warunków ekologicznych ostoi. Tym samym projektowane zainwestowanie nie pogorszy stanu ochrony siedlisk przyrodniczych, nie zaburzy integralności poszczególnych obszarów Natura 2000, ani sieci Natura 2000 jako całości.

W związku z powyższym, po przeanalizowaniu stanowisk organów opiniujących i informacji zawartych w karcie informacyjnej przedsięwzięcia, kierując się skalą, usytuowaniem i rodzajem inwestycji, uwzględniając możliwości zagrożenia dla środowiska, w tym zdrowie ludzi, zasadne jest odstąpienie od obowiązku przeprowadzenia oceny oddziaływania przedsięwzięcia na środowisko.

Opinia taka została wyrażona w postanowieniu Wójta Gminy Sztutowo DGA.7624-13/10 z dnia 16.09.2010r., stwierdzającym brak potrzeby przeprowadzenia oceny oddziaływania na środowisko dla przedsięwzięcia pn.: „Budowa dróg gminnych: nr 180044 G- ul. Lipowej, nr 180038 G - ul. Słonecznej oraz przebudowa drogi gminnej nr 180039 G- ul. Bukowej w Sztutowie”, gm. Sztutowo pow. nowodworski, woj. Pomorskie.

Informacja o wydaniu ww. postanowienia została umieszczona w publicznie dostępnym wykazie danych o dokumentach zawierających informacje o środowisku i jego ochronie, prowadzonym przez Wójta Gminy Sztutowo http://www.ekoportal.pl/jetspeed/portal/portal/wykaz_menu.psmi, karta B nr 2010/B/0024.

Na zawiadomienie o wszczęciu postępowania w powyższej sprawie, strony w postępowaniu nie wniosły żadnych uwag, zastrzeżeń, wniosków.

Biorąc powyższe pod uwagę, zgodnie z art. 84 ustawy z dnia 03 października 2008r. o udostępnianiu informacji o środowisku i jego ochronie, udziale społeczeństwa w ochronie środowiska oraz o ocenach oddziaływania na środowisko, Wójt Gminy Sztutowo stwierdził brak potrzeby przeprowadzenia oceny oddziaływania przedmiotowego przedsięwzięcia na środowisko oraz uczynił charakterystykę całego przedsięwzięcia oraz kartę informacyjną przedsięwzięcia załącznikami do niniejszej decyzji.

Pouczenie

1. Od decyzji służy stronom odwołanie do Samorządowego Kolegium Odwoławczego w Gdańsku, za pośrednictwem Wójta Gminy Sztutowo, w terminie 14 dni od daty doręczenia niniejszej decyzji.
2. Decyzję o środowiskowych uwarunkowaniach dołącza się do wniosku o wydanie decyzji, o których mowa w art. 72 ust. 1 pkt. 1-15 ustawy z dnia 3 października 2008 r. o udostępnianiu informacji o środowisku i jego ochronie, udziale społeczeństwa w ochronie środowiska oraz o ocenach oddziaływania na środowisko (Dz. U. Nr 199, poz. 1227 ze zm.); wniosek ten powinien być złożony nie później niż przed upływem czterech lat od dnia, w którym decyzja o środowiskowych uwarunkowaniach stała się ostateczna. Termin ten może ulec wydłużeniu o dwa lata, jeżeli realizacja planowanego przedsięwzięcia przebiega etapowo oraz nie zmieniły się warunki określone w niniejszej decyzji.

Informację o wydaniu niniejszej decyzji umieszczono w publicznie dostępnym wykazie danych o dokumentach zawierających informacje o środowisku i jego ochronie, prowadzonym przez Wójta Gminy Sztutowo - http://www.ekoportal.pl/jetspeed/portal/portal/wykaz_menu.psmi, karta B nr 2010/B/0025.



WÓJT
Stanisław Kochanowski

Otrzymują:

1. PE-POLSKA sp. z o. o. sp.k., ul. Grunwaldzka 417/107, 80-309 Gdańsk
 2. Strony postępowania w drodze obwieszczenia:
 - a) tablica ogłoszeń
 - b) BIP Urzędu Gminy Sztutowo
http://bip_sztutowo.bipgmina.pl/wiadomosci/lista/116/informacja_o_srodowisku
 3. Wójt Gminy Sztutowo + a/a Urząd Gminy w Sztutowie ul Gdańska 55, 82-110 Sztutowo
- Do wiadomości:
1. Regionalny Dyrektor Ochrony Środowiska w Gdańsku, ul. Chmielna 54/57, 80-748 Gdańsk
 2. Państwowy Powiatowy Inspektor Sanitarny ul. Morska 1, 82-100 Nowy Dwór

Postanowienie

Na podstawie art. 123 ustawy z dnia 14 czerwca 1960 r. Kodeks postępowania administracyjnego (t.j.Dz.U. z 2000r. nr 98 poz. 1071 ze zm.), w związku z art. 63 ust. 2 ustawy z dnia 03 października 2008r. o udostępnieniu informacji o środowisku i jego ochronie, udziale społeczeństwa w ochronie środowiska oraz o ocenach oddziaływania na środowisko (Dz.U. Nr 199, poz. 1227 ze zm.) i art. 123 ustawy z dnia 14 czerwca 1960r. Kodeks postępowania administracyjnego (t.j. Dz.U. z 2000r. Nr 98, poz. 1071 ze zm.) po zasięgnięciu opinii:

- Regionalnego Dyrektora Środowiska w Gdańsku - postanowienie RDOŚ-22-WOO-6671/796-1/10/JP/im z dnia 20.08.2010 r. (data wpływu 25.08.2010 r.)
- Państwowego Powiatowego Inspektora Sanitarnego w Nowym Dworze Gdańskim - postanowienie SE.ZN-80/491/36/MR/3617/10 z dnia 09.08.2010r. (data wpływu 10.08.2010r.)

postanawiam

stwierdzić brak potrzeby przeprowadzenia oceny oddziaływania na środowisko dla przedsięwzięcia pn.: „Budowa dróg gminnych: nr 180044 G- ul. Lipowej, nr 180038 G - ul. Słonecznej oraz przebudowa drogi gminnej nr 180039 G- ul. Bukowej w Sztutowie”, gm. Sztutowo pow. nowodworski, woj. pomorskie, realizowanego przez Gminę Sztutowo, ul. Gdańska 55, 82-110 Sztutowo.

Uzasadnienie

W dniu 17.06.2010r. na wniosek PE-POLSKA sp. z o. o. sp. k., ul. Grunwaldzka 417/107, 80-309 Gdańsk, działającego na rzecz Gminy Sztutowo, ul. Gdańska 55, 82-110 Sztutowo, zostało wszczęte postępowanie administracyjne w sprawie wydania decyzji o środowiskowych uwarunkowaniach dla przedsięwzięcia pn.: „Budowa dróg gminnych: nr 180044 G- ul. Lipowej, nr 180038 G - ul. Słonecznej oraz przebudowa drogi gminnej nr 180039 G- ul. Bukowej w Sztutowie”.

Przedsięwzięcie zrealizowane zostanie na działkach Nr : 156/3; 156/4; 156/6; 156/10; 157/3; 155/2; 157/4; 146/1; 145/1; 156/9; 156/8; 179/24; 139/2; 142/12; 157/2; 179/19; 179/20; 180/4; 180/5; 195/10; 195/16; 281/2; 281/3; 281/4; 179/28; 180/59; 195/27; 178- obręb Sztutowo.

Celem realizacji inwestycji jest poprawa stanu technicznego zdeformowanej i w wielu miejscach uszkodzonej nawierzchni, co przyczynić się ma do zwiększenia bezpieczeństwa ruchu kołowego jak i pieszego, zwłaszcza dla okolicznych mieszkańców.

Realizacja przedmiotowego zadania pośrednio przyczyni się także do obniżenia uciążliwości hałasowej.

Informację o wniosku umieszczono w publicznie dostępnym wykazie danych o dokumentach zawierających informacje o środowisku i jego ochronie, prowadzonym przez Wójta Gminy Sztutowo, na stronie http://www.ekoportal.pl/jetspeed/portal/portal/wykaz_menu.psmi, karta A nr 2010/A/0016.

Zgodnie z § 3 ust. 1 pkt. 56 Rozporządzenia Rady Ministrów z dnia 09 listopada 2004r. w sprawie określenia rodzaju przedsięwzięć mogących znacząco oddziaływać na środowisko oraz szczegółowych uwarunkowań związanych z kwalifikowaniem przedsięwzięcia do sporządzenia raportu o oddziaływaniu na środowisko (Dz.U. Nr 257, poz. 2573 ze zm.), w zw. z art. 173 ww. ustawy, przedsięwzięcia zostały zakwalifikowane jako: 1) drogi publiczne o nawierzchni utwardzonej nie wymienione w §2 ust. 1 pkt. 29 i 30 ww. rozporządzenia, z wyłączeniem ich remontu i przedsięwzięć polegających na budowie, przebudowie, montażu, remoncie lub rozbiorce zjazdu z drogi publicznej, przejazdu drogowego, pasa postojowego, pasa dzielącego, pobocza, chodnika, ścieżki rowerowej, konstrukcji oporowej, przepustu, kładki oraz obiektów i urządzeń wyposażenia technicznego dróg i posiadają status „przedsięwzięć mogących potencjalnie znacząco oddziaływać na środowisko”, dla których przeprowadzenie oceny oddziaływania na środowisko może być wymagane.

W związku z powyższym, na podstawie art. 71 ust. 2 pkt. 2, realizacja przedsięwzięcia wymaga uzyskania decyzji o środowiskowych uwarunkowaniach.

Stosownie do treści art. 59 ust. 1 pkt. 2 ww. ustawy realizacja planowanych przedsięwzięć mogących potencjalnie znacząco oddziaływać na środowisko wymaga przeprowadzenia oceny oddziaływania na środowisko, jeżeli obowiązek przeprowadzenia tej oceny został stwierdzony na podstawie art. 63 ust. 1

W myśl przywołanego powyżej przepisu i art. 64 ust.1 ustawy z dnia 3 października 2008r. o udostępnianiu informacji o środowisku i jego ochronie, udziale społeczeństwa w ochronie środowiska oraz o ocenach oddziaływania na środowisko (Dz. U. Nr 199, poz. 1227 ze zm.) organ prowadzący postępowanie w sprawie wydania decyzji o środowiskowych uwarunkowaniach postanawia o obowiązku przeprowadzenia oceny oddziaływania przedsięwzięcia na środowisko po zasięgnięciu opinii Regionalnego Dyrektora Ochrony Środowiska i organu Państwowej Inspekcji Sanitarnej, o którym mowa w art. 78, w przypadku przedsięwzięć wymagających decyzji, o których mowa w art. 72 ust. 1 pkt 1-3, 10, 11, 13 i 15. Postanowienie wydaje się również, jeżeli organ nie stwierdzi potrzeby przeprowadzenia oceny oddziaływania przedsięwzięcia na środowisko.

Biorąc pod uwagę rodzaj i lokalizację przedsięwzięcia organem właściwym do wydania decyzji w niniejszej sprawie jest zgodnie z art. 75 ust. 1 pkt 4 ww. ustawy Wójt Gminy Sztutowo.

W związku z powyższym, Wójt Gminy Sztutowo zwrócił się do Państwowego Powiatowego Inspektora Sanitarnego w Nowym Dworze Gdańskim oraz do Regionalnego Dyrektora Ochrony Środowiska w Gdańsku, pismem DGA.7624-13/10 z dnia 03.08.2010r.

o wyrażenie opinii, co do potrzeby przeprowadzenia oceny oddziaływania przedsięwzięcia na środowisko, a w przypadku stwierdzenia takiej potrzeby – o określenia zakresu raportu o oddziaływaniu przedsięwzięcia na środowisko dla przedmiotowej inwestycji.

Państwowy Powiatowy Inspektor Sanitarny w Nowym Dworze Gdańskim, opinią sanitarną SE.ZN-80/491/36/MR/3617/10 z dnia 09.08.2010r. uznał, że dla ww. przedsięwzięcia nie ma potrzeby przeprowadzenia oceny oddziaływania na środowisko oraz sporządzenia raportu o oddziaływaniu przedsięwzięcia na środowisko. Regionalny Dyrektor Ochrony Środowiska w Gdańsku postanowieniem RDOŚ-22-WOO-6671/796-1/10/JP/im z dnia 20.08.2010r. wydał opinię o braku potrzeby przeprowadzania oceny oddziaływania przedmiotowego przedsięwzięcia na środowisko na etapie postępowania zmierzającego do wydania decyzji o środowiskowych uwarunkowaniach. W opinii Regionalnego Dyrektora Ochrony Środowiska planowane przedsięwzięcie nie będzie znacząco oddziaływać na siedliska przyrodnicze i siedliska gatunków chronionych w najbliższej położonych obszarach Natura 2000, ponieważ projektowana inwestycja znajduje się poza tymi obszarami oraz pozostałymi obszarami chronionymi. Inwestycja nie spowoduje większego natężenia ruchu drogowego, a poprzez zastosowanie nowoczesnych urządzeń chroniących środowisko przyczyni się do poprawy warunków korzystania z dróg.

Na podstawie uwarunkowań zawartych w art. 63 ust. 1 ustawy z dnia 3 października 2008r. o udostępnieniu informacji o środowisku i jego ochronie, udziale społeczeństwa w ochronie środowiska oraz ocenach oddziaływania na środowisko, zebranego materiału oraz na podstawie opinii w/w organów uznać należy, że nie jest wymagane przeprowadzenie oceny oddziaływania na środowisko przedmiotowego przedsięwzięcia.

Inwestycja dotyczy budowy dróg gminnych nr 180044 G- ul. Lipowej, nr 180038 G - ul. Słonecznej oraz przebudowy drogi gminnej nr 180039 G- ul. Bukowej w Sztutowie, klasy „D”.

Początek drogi gminnej ulicy Lipowej w Sztutowie stanowi w km 0+000 skrzyżowanie z ulicą Krótką zlokalizowane jest po jej zachodniej stronie. Miejsce to nie stanowi problemów ze względu na ograniczoną widoczność jest więc bezpiecznym skrzyżowaniem. Koniec drogi gminnej ul. Lipowej stanowi skrzyżowanie z ul. Słoneczną, drogi w tym miejscu przecinają się pod kątem 90°.

Początek drogi gminnej ulicy Słonecznej w Sztutowie stanowi w km 0+000 skrzyżowanie z ulicą Krótką zlokalizowane jest po jej zachodniej stronie. Koniec drogi gminnej ul. Słonecznej stanowi skrzyżowanie z ul. Lipową oraz zawrotka.

Początek drogi gminnej ulicy Bukowej w Sztutowie stanowi w km 0+000 skrzyżowanie z ulicą Krótką i zlokalizowana jest po jej wschodniej stronie. Koniec drogi gminnej ul. Bukowej stanowi skrzyżowanie z drogą gminną ul. Słoneczną oraz dwie zawrotki.

Drogi zaprojektowano po istniejącym śladzie dawnych dróg utwardzonych płytami drogowymi.

Dla projektowanego przebiegu dróg w planie niezbędnie jest ustalenie pasa drogowego, przyjęto że po obu stronach granicę pasa będzie stanowiła dotychczasowa granica pomiędzy zabudowaniami mieszkalnymi.

Powierzchnia terenu zajętego pod inwestycję wynosi 9375m².

Na terenie planowanego przedsięwzięcia nie występuje starodrzew oraz inne drzewa objęte specjalną ochroną. W pasie drogowym nie przewiduje się nasadzeń drzew oraz wykonania trawników.

Budowa dróg gminnych ul. Lipowej i ul. Słonecznej oraz przebudowa drogi gminnej ul. Bukowej w Sztutowie polega na:

- wykonaniu dróg o nawierzchni z kostki betonowej typu „polbruk”
- wykonanie chodników o nawierzchni z kostki betonowej typu „polbruk”
- wykonaniu odwodnienia drogi poprzez budowę spustów ulicznych podłączonych do skrzynek rozsączających
- przebudowaniu wjazdów na posesje z zastosowaniem nawierzchni z kostki betonowej typu „polbruk”
- przebudowaniu skrzyżowań z ulicami z zastosowaniem nawierzchni z kostki betonowej typu „polbruk”
- przebudowie i osłonięciu kabli energetycznych kolidujących z przebudową drogi.

Projektowany zakres prac obejmuje głównie roboty drogowe, z niewielkim udziałem robót rozbiórkowych i ziemnych oraz wykończeniowych. Znaczna większość robót zostanie wykonana przy użyciu sprzętu mechanicznego. Nie przewiduje się organizacji specjalnego placu budowy. Możliwość korzystania z wymaganych prawem obiektów socjalnych zapewni wykonawca w ramach własnych.

Ujemne, nieznaczne oddziaływanie na środowisko może występować jedynie w fazie realizacji przedsięwzięcia podczas pracy ciężkiego sprzętu. Jednak z uwagi na skalę i rozmiar prowadzonych prac budowlanych oraz wielkość zajmowanego terenu pod inwestycję, należy uznać, że realizacja przedsięwzięcia nie spowoduje negatywnego oddziaływania na środowisko. W bezpośrednim sąsiedztwie przedsięwzięcia nie będą realizowane inne projekty, stąd nie zachodzi zagrożenie nakładania się negatywnych oddziaływań kilku inwestycji na środowisko naturalne. Wykonanie przedmiotowej inwestycji nie będzie naruszać zasobów naturalnych, gdyż w jej obrębie nie stwierdzono występowania zasobów naturalnych.

Projekt nie będzie wymagał użycia dużej ilości surowców, wody, materiałów, paliw oraz energii i nie spowoduje naruszenia głównych elementów środowiska. W trakcie realizacji przedsięwzięcia nastąpi krótkotrwały wzrost emisji zanieczyszczeń do środowiska w postaci pyłów w wyniku prowadzonych robót ziemnych, spalin z urządzeń drogowych oraz poziomu emitowanego hałasu związanych z pracą sprzętu budowlanego, nie przekraczających dopuszczalnych wartości. Przy zastosowaniu obowiązujących przepisów BHP oraz przepisów branżowych realizacja przedsięwzięcia nie będzie stanowiła zagrożenia dla środowiska i jako całość nie będzie zakłócać estetyki otaczającego krajobrazu. Uznać należy, że wskazane powyżej oddziaływania nie wprowadzą istotnych i znaczących zmian w środowisku.

Budowa i przebudowa dróg gminnych, o wskazanych we wniosku parametrach, nie zalicza się również do zakładow stwarzających zagrożenie wystąpienia poważnych awarii.

Planowane przedsięwzięcie nie występuje na obszarach wodno – błotnych, innych obszarach o płytkim zaleganiu wód podziemnych, obszarach wybrzeży, obszarach górskich i leśnych, w strefie ochronnej ujęć wód i obszarach ochronnych zbiorników wód śródlądowych, obszarach o krajobrazie mającym znaczenie historyczne, kulturowe lub archeologiczne. W bliskim sąsiedztwie nie występują również obszary przylegające do jezior, uzdrowiska i obszary ochrony uzdrowiskowej, bądź obszary, na których standardy jakości środowiska zostały przekroczone. Lokalizacja, rodzaj i rozmiar przedsięwzięcia wyklucza możliwość jego transgranicznego oddziaływania na środowisko.

Przedsięwzięcie uporządkuje gospodarkę wodami opadowymi z terenu pasa drogowego. Bezpośrednie oddziaływania będą miały charakter lokalny, ograniczą się do terenu i okresu prowadzenia prac związanych z realizacją przedmiotowej inwestycji.

W związku z wielkością terenu inwestycji, ograniczonego budynkami mieszkalnymi, nie istnieje prawdopodobieństwo oddziaływania na elementy przyrodnicze położone poza granicami pasa drogowego, o których mowa w art. 63 ust. 1 pkt 1 i 2. Głównymi oddziaływaniami związanymi z realizacją inwestycji będą uciążliwości związane z hałasem, emisją spalin, pyłów i wibracji pochodzących z maszyn i urządzeń wykorzystanych w procesie inwestycyjnym.

Mając na uwadze funkcję obszaru objętego inwestycją, jedyne oddziaływanie o stałym charakterze będzie wywołane hałasem generowanym przez poruszające się po jego terenie pojazdy mechaniczne. Za względu na to, że jego wielkość dostosowana jest do funkcji przyległego terenu nie będzie on stanowić znacznej uciążliwości środowiskowej. Krótkoterminowym oddziaływaniem cechować się będzie faza realizacji przedsięwzięcia, przez którą nastąpią okresowe zmiany w komunikacji na odcinku drogi gminnej. W odniesieniu do planowanych prac budowlanych oddziaływanie na środowisko i ludzi będzie miało charakter krótkotrwały, odwracalny, powodując jedynie chwilowy wzrost zanieczyszczeń pyłowych, hałasu oraz spalin.

Lokalizacja budowy i przebudowy dróg nie wskazuje znaczącego negatywnego oddziaływania na obszary chronione z uwagi na nie występowanie w tym rejonie gatunków roślin i zwierząt lub innych siedlisk przyrodniczych objętych ochroną w rozumieniu ustawy z dnia 16 kwietnia 2004r. o ochronie przyrody (Dz.U. Nr 92, poz. 880 ze zm.). Przedmiotowe przedsięwzięcie, usytuowane jest w granicach otuliny Parku Krajobrazowego „Mierzeja Wiślana”, który został ustanowiony na podstawie Rozporządzenia Nr 56/06 Wojewody Pomorskiego z dnia 15 maja 2006r. w sprawie Parku Krajobrazowego Mierzeja Wiślana (Dz. Urz. Woj. Pom. Nr 58 poz. 1193 ze zmianami). Projektowane przedsięwzięcie nie będzie miało jednak wpływu na walory krajobrazowe, dobra materialne i kulturowe parku, jego faunę i florę.

Planowane zamierzenie znajduje się w centrum miejscowości Sztutowo, poza granicami obszarów europejskiej sieci Natura 2000. Najbliżej położony jest specjalny obszar ochrony siedlisk „Zalew Wiślany i Mierzeja Wiślana”, znajdujący się ok. 705 m na północny-wschód od planowanego przedsięwzięcia oraz obszar specjalnej ochrony ptaków „Zalew Wiślany” – ok. 3,7 km na wschód od planowanego przedsięwzięcia.

Z uwagi na rodzaj, charakter inwestycji, położenie poza obszarami Natura 2000, w terenie zwartej zabudowy wsi Sztutowo, nie jest możliwe aby realizacja przedsięwzięcia mogła oddziaływać na ww. obszary Natura 2000. Tym samym nie spowoduje utraty, ani fragmentacji chronionych siedlisk przyrodniczych i siedlisk gatunków ptaków. Inwestycja nie wpływa ani w sposób bezpośredni ani pośredni na zachowanie siedlisk i gatunków we właściwym stanie ochrony. Z uwagi na istniejące odległości od obszarów Natura 2000, jak też zakres inwestycji ograniczony do budowy i przebudowy dróg gminnych klasy „D”, nie ma podstaw przypuszczać, aby realizacja inwestycji mogła wpłynąć w sposób istotny na funkcjonowanie ww. ostoi. Ponadto realizacja projektu nie spowoduje nawet pośrednio zmiany warunków ekologicznych ostoi. Tym samym projektowane zainwestowanie nie pogorszy stanu ochrony siedlisk przyrodniczych, nie zaburzy integralności poszczególnych obszarów Natura 2000, ani sieci Natura 2000 jako całości.

W związku z powyższym, po przeanalizowaniu stanowisk organów opiniujących i informacji zawartych w karcie informacyjnej przedsięwzięcia, kierując się skalą, usytuowaniem i rodzajem inwestycji, uwzględniając możliwe zagrożenia dla środowiska, w tym zdrowie ludzi, zasadne jest odstąpienie od obowiązku przeprowadzenia oceny oddziaływania przedsięwzięcia na środowisko.

Biorąc powyższe pod uwagę postanowiono jak w sentencji.

Postanowienie jest ostateczne i nie przysługuje na nie zażalenie.

Informację o wydaniu niniejszego postanowienia umieszczono w publicznie dostępnym wykazie danych o dokumentach zawierających informacje o środowisku i jego ochronie, prowadzonym przez Wójta Gminy Sztutowo http://www.ekoportal.pl/jetspeed/portal/portal/wykaz_menu.psmi, karta B nr 2010/B/0024.

W Ó J T
Stanisław Kochanowski

Otrzymują:

- ① PE-POLSKA sp. z o. o. sp.k., ul. Grunwaldzka 417/107, 80-309 Gdańsk
 2. Strony postępowania w drodze obwieszczenia:
 - a) tablica ogłoszeń
 - b) BIP Urzędu Gminy Sztutowo
http://bip_sztutowo.bipgmina.pl/wiadomosci/lista/116/informacja_o_srodowisku
 3. Wójt Gminy Sztutowo + a/a Urząd Gminy w Sztutowie ul. Gdańska 55, 82-110 Sztutowo
- Do wiadomości:
1. Regionalny Dyrektor Ochrony Środowiska w Gdańsku, ul. Chmielna 54/57, 80-748 Gdańsk
 2. Państwowy Powiatowy Inspektor Sanitarny ul. Morska 1, 82-100 Nowy Dwór

Wójt
Sztutowo
26.06.10

DGA.7624-7/10

Sztutowo, dnia 29.06.2010r.

DECYZJA
o umorzeniu postępowania

Na podstawie art.105 §1 i 2 ustawy z dnia 14 czerwca 1960r. kodeks postępowania administracyjnego (Dz. U. z 2000 r. Nr 98 poz.1071 ze zmianami) oraz w związku z art. 75 ust. 1 pkt. 4 ustawy z dnia 03 października 2008r. o udostępnianiu informacji o środowisku i jego ochronie, udziale społeczeństwa w ochronie środowiska oraz ocenach oddziaływania na środowisko (Dz. U. z 2008r Nr 199, poz. 1227 ze zm.)

umarzam postępowanie DGA.7624-7/10, wszczęte w dniu 11.03.2010r., z wniosku inwestora - Gmina Sztutowo, ul. Gdańska 55, 82-110 Sztutowo, w imieniu której występuje pełnomocnik: PE-POLSKA sp. z o. o. sp. k., ul. Grunwaldzka 417/107, 80-309 Gdańsk, zostało wszczęte postępowanie administracyjne w sprawie wydania decyzji o środowiskowych uwarunkowaniach dla przedsięwzięcia pn: „Przebudowa ul. Bukowej w Sztutowie”, gm. Sztutowo pow. nowodworski, woj. pomorskie, na działkach nr : 180/59; 195/27; 178 położonych w miejscowości Sztutowo, gm. Sztutowo, woj. pomorskie.

UZASADNIENIE

O umorzenie postępowania w powyższej sprawie, wystąpił z pismem z dnia 10-06-2010 roku (data wpływu 17-06-2010r.) pełnomocnik: PE-POLSKA sp. z o. o. sp. k.

Organ administracji publicznej może umorzyć postępowanie, jeżeli wystąpi o to strona na której żądanie postępowanie zostało wszczęte.

Przychylając się do prośby wnioskodawcy postanowiono jak w sentencji niniejszej decyzji.

Informację o wniosku umieszczono w publicznie dostępnym wykazie danych o dokumentach zawierających informacje o środowisku i jego ochronie, prowadzonym przez Wójta Gminy Sztutowo, na stronie http://www.ekoportal.pl/jetspeed/portal/portal/wykaz_menu.psmi, karta A nr 2010/A/0014.

Pouczenie

Od niniejszej decyzji służy stronom odwołanie do Samorządowego Kolegium Odwoławczego w Gdańsku ul. Podwale Przedmiejskie 30 za pośrednictwem Wójta Gminy Sztutowo w terminie 14 dni od dnia jej doręczenia.

Informację o wydaniu niniejszej decyzji umieszczono w publicznie dostępnym wykazie danych o dokumentach zawierających informacje o środowisku i jego ochronie, prowadzonym przez Wójta Gminy Sztutowo - http://www.ekoportal.pl/jetspeed/portal/portal/wykaz_menu.psmi, karta B nr 2010/B/0016.



WÓJT
Stanisław Kochanowski

Otrzymują:

1. PE-POLSKA sp. z o. o. sp.k., ul. Grunwaldzka 417/107, 80-309 Gdańsk

2. Strony postępowania w drodze obwieszczenia

a) tablica ogłoszeń

b) BIP Urzędu Gminy Sztutowo http://bazagmin.pl/bip_sztutowo/wladomosci/lista/4/komunikaty

3. a/a

Do wiadomości:

1. Regionalny Dyrektor Ochrony Środowiska w Gdańsku, ul. Chmielna 54/57, 80-748 Gdańsk

2. Państwowy Powiatowy Inspektor Sanitarny w Nowym Dworze Gdańskim, ul. Morska1, 82-100 Nowy Dwór Gdański

5. WARUNKI TECHNICZNE

Umowa Nr 62/429K/2010
o przebudowę urządzeń elektroenergetycznych

zawarta w dniu 28.10.2010 roku w Elblągu, pomiędzy **ENERGA-OPERATOR SA** z siedzibą w Gdańsku przy ul. Marynarki Polskiej 130 – Oddział w Elblągu ul. Elektryczna 20, wpisanym do Krajowego Rejestru Sądowego - Rejestru Przedsiębiorców przez Sąd Rejonowy Gdańsk-Północ w Gdańsku, VII Wydział Gospodarczy Krajowego Rejestru Sądowego pod numerem KRS 0000033455, NIP 563-000-11-90, kapitałem zakładowym/wpłaconym w całości w wysokości 603301400,-zł, REGON 190275904 zwanym dalej **"Przedsiębiorstwem Energetycznym" lub „Stroną”** reprezentowanym przez:

..... Holima Łokucijewska PROKURENT.....
..... Janusz Pijetelski DYREKTOR ds. TECHNICZNYCH.....

a

Urząd Gminy Sztutowo
z siedzibą/zamieszkałym w **82-100 Sztutowo, ul. Gdańska 55**
wpisanym do Krajowego Rejestru Sądowego - Rejestru Przedsiębiorców przez Sąd Rejonowy Wydział Gospodarczy Krajowego Rejestru Sądowego pod numerem KRS:¹
zwanym dalej **„Wnioskodawcą” lub „Stroną”** w imieniu, którego działają:
STANISŁAW KOCHANOWSKI - KRZYŻ. GMINY SZTUTOWO.....

§ 1

Przedsiębiorstwo energetyczne oświadcza, że jest właścicielem urządzeń elektroenergetycznych, których przebieg/lokalizację zaznaczono na mapie terenowej stanowiącej załącznik nr 1 do wniosku o usunięcie kolizji. Urządzenia elektroenergetyczne zostały wybudowane zgodnie z właściwymi przepisami prawa. Urządzenia elektroenergetyczne są sprawne technicznie i służą do zasilania w energię elektryczną okolicznych odbiorców.

§ 2

1. Wnioskodawca oświadcza, że zamierza zrealizować zadanie inwestycyjne pod nazwą **rozbudowa drogi ulicy Bukowej w Sztutowie na działce/działkach nr 178, 180/59, 195/27**, gruntu położonej na obszarze, o którym mowa w § 1. Planowana inwestycja koliduje z urządzeniami elektroenergetycznymi wskazanymi w §1 w sposób uniemożliwiający jej realizację zgodnie z przepisami prawa budowlanego i energetycznego.

2. Dla przedmiotowego zadania inwestycyjnego Wnioskodawca uzyskał decyzję o lokalizacji inwestycji celu publicznego/decyzję o ustaleniu warunków zabudowy¹ nr z dnia Decyzja ta, zgodnie z art. 63 ust. 2 ustawy z dnia 27 marca 2003 roku o planowaniu i zagospodarowaniu przestrzennym (Dz.U.Nr 80 z 2003 r., poz. 717 ze zm.), nie rodzi jednak praw do terenu oraz nie narusza prawa własności i uprawnień osób trzecich.

¹ Niepotrzebne skreślić.

1/4

§ 3

Strony zgodnie ustalają, że w celu umożliwienia Wnioskodawcy realizacji inwestycji, o której mowa w § 2, konieczna jest przebudowa urządzeń elektroenergetycznych opisanych w § 1 polegająca na:

- zdemontować kolidujące słupy linii napowietrznej nN 0,4kV, wybudować w nowej lokalizacji, przyłączyć odpowiednio linię główną i przyłącza,
- kolidujące złącze kablowe 0,4kV zdemontować, wybudować w nowej lokalizacji, przyłączyć odpowiednio linie kablowe,
- linie kablowe w miejscach krzyżowania z drogami i podjazdami odpowiednio zabezpieczyć w taki sposób aby została usunięta kolizja, o której mowa w § 2.

§ 4

Do obowiązków Wnioskodawcy należy:

1. Wykonanie dokumentacji projektowej przebudowy we własnym zakresie i uzgodnienie go z Przedsiębiorstwem Energetycznym oraz pozyskanie zezwoleń właścicieli gruntów, na których konieczna będzie budowa urządzeń elektroenergetycznych niezbędnych do zasilania istniejących obiektów. Z wnioskami o warunki lokalizacji inwestycji celu publicznego/wypis i wyrys z miejscowego planu zagospodarowania przestrzennego oraz pozwolenie na budowę wystąpi Wnioskodawca w imieniu Przedsiębiorstwa energetycznego, które będzie adresatem uzyskanych decyzji administracyjnych. Projekt budowlany (wraz z przedmiarem robót i kosztorysem inwestorskim) zostanie przekazany Przedsiębiorstwu energetycznemu w ilości 3 egzemplarzy.

Wnioskodawca zobowiązuje się do ustanowienia nieodpłatnej służebności przesyłu na rzecz ENERGIA-OPERATOR SA Oddział w Elblągu na działkach, przez które mają przebiegać przedmiotowe linie napowietrzne/kablowe nN i na których ma być usytuowane złącze kablowe, w formie aktu notarialnego podpisanego przed datą przekazania projektu budowlanego. Służebność ma polegać na prawie do konserwacji, modernizacji, remontów i eksploatacji sieci elektroenergetycznej Przedsiębiorstwa Energetycznego w obrębie działek Wnioskodawcy.

2. Wskazanie podmiotu, który winien dokonać przebudowy urządzeń elektroenergetycznych w, ze wskazanym podmiotem zostanie zawarta odrębna umowa na wykonanie usunięcia kolizji.

§ 5

1. W zamian za stworzenie możliwości zrealizowania przez Wnioskodawcę planowanej inwestycji, poprzez przebudowę urządzeń elektroenergetycznych przez Przedsiębiorstwo energetyczne w sposób opisany w § 3, Wnioskodawca zobowiązuje się zapłacić temu przedsiębiorstwu opłatę za usunięcie kolizji w wysokości rzeczywistych nakładów poniesionych w związku z realizacją przebudowy. Przedsiębiorstwo Energetyczne dokonało analizy możliwości przebudowy urządzeń elektroenergetycznych, o których mowa w § 1 i na podstawie średnich cen na budowę typowych elementów sieci, sporządziło wycenę wstępną przebudowy tych urządzeń w myśl § 3, zgodnie z którą koszt netto rzeczzonej przebudowy wynosi około 60000 zł. Wycena nie stanowi ostatecznej wysokości opłaty za usunięcie kolizji – jest jedynie ogólnym szacunkiem wstępnym.

2. Przedsiębiorstwo Energetyczne zleci wykonie prac związanych z usunięciem kolizji, o której mowa w § 2 ust. 1, podmiotowi wskazanemu przez Wnioskodawcę (§ 4 ust. 2) pod warunkiem, że przedmiotowy podmiot posiada stosowne uprawnienia do wykonywania robót budowlanych związanych z budową urządzeń elektroenergetycznych.

3. W przypadku, gdy Wnioskodawca nie wskaże podmiotu, który wykona prace związane z usunięciem kolizji w terminie nakażonym w § 4 ust. 2, Przedsiębiorstwo Energetyczne wybierze ten podmiot we własnym zakresie.

§ 6

Rozliczenie między stronami nastąpi w ten sposób, że Wnioskodawca zapłaci na rzecz Przedsiębiorstwa energetycznego ostateczną wartość opłaty za usunięcie kolizji wynikającą z kosztorysu końcowego, określoną w protokole końcowym w terminie wskazanym na fakturze końcowej, przy czym do wartości opłaty za usunięcie kolizji podlegającej rozliczeniu, zostanie doliczony podatek VAT w wysokości 22% a kwota. Na łączną kwotę, zostanie wystawiona faktura końcowa po podpisaniu bezusterkowego protokołu końcowego.

§ 7

1. Wpłata, o której mowa w § 6, będzie dokonywana przez Wnioskodawcę przelewem na rachunek bankowy Przedsiębiorstwa energetycznego prowadzony w Banku Pekao SA:

nr 74 1240 5400 1111 0000 4916 4507

2. Za dzień zapłaty uznaje się dzień uznania przez bank wpływu na rachunek Przedsiębiorstwa energetycznego.

3. Strony oświadczają, że dla celów przedmiotowego podatku posiadają następujące NIP:

Przedsiębiorstwo energetyczne NIP 583 000 11 90

Wnioskodawca (wypełnia plattnik podatku VAT) NIP

§ 8

Przedsiębiorstwo energetyczne zobowiązuje się dokonać przebudowy urządzeń elektroenergetycznych według uzgodnionego projektu po pozyskaniu ostatecznej decyzji o pozwoleniu na budowę (o ile uzyskanie takiej decyzji było wymagane przepisami prawa), w terminie 6 miesięcy od daty dokonania wpłaty przez Wnioskodawcę zaliczki określonej w § 6 ust. 1. Realizacja prac będących przedmiotem umowy niniejszej następuje z chwilą podpisania bezusterkowego protokołu odbioru końcowego.

§ 9

1. W razie uchybienia terminom płatności określonym w §8, Wnioskodawca zapłaci Przedsiębiorstwu Energetycznemu należne odsetki ustawowe od kwoty brutto niezapłaconej w terminie, za każdy dzień opóźnienia.

2. Za zwłokę w realizacji przebudowy urządzeń elektroenergetycznych Przedsiębiorstwo Energetyczne zapłaci Wnioskodawcy karę umowną w wysokości odsetek ustawowych liczonych od wartości brutto przebudowy, za każdy dzień zwłoki.

§ 10

1. Każda zmiana niniejszej umowy może być dokonywana jedynie na piśmie w formie aneksu pod rygorem nieważności.

2. W sprawach nieuregulowanych w umowie mają zastosowanie przepisy kodeksu cywilnego.
3. Umowę sporządzono w dwóch jednakowo brzmiących egzemplarzach, po jednym dla każdej ze stron.

Za Przedsiębiorstwo Energetyczne:

Za Wnioskodawcę:

Dyrektor
[Signature]
Zdzisław Pijalski

Dyrektor
[Signature]
Halina Kozłowska

WÓJT
[Signature]
Stanisław Kochanowski

WÓJT GMINY
SZTUTOWO

Energa
operator
ENERGA - OPERATOR SA
ul. Rynek 10
01-200 Warszawa
T +48 22 234 25 11
F +48 22 234 25 11
KRS 0000071455
NIP 514 000 13 60
Regon 140219004-00008

[Signature]



Telekomunikacja Polska
Pion Technicznej Obsługi Klienta
Rozwój i Gospodarka Zasobami Region Północny

ul. Nowolipie 30, 80-172 Gdańsk
tel.: (0 58) 320 20 20
fax: (0 58) 320 33 22
www.tp.pl

Gdańsk, 19 marca 2010r.

PE – POLSKA sp. z o.o. sp. k.
ul. Kościuszki 6
80-461 GDAŃSK

STTNREDU/236/10

Temat: wytyczne techniczne – usunięcie kolizji z projektowaną przebudową ul. Bukowa, ul. Leśna, ul. Lipowa, ul. Słoneczna w miejscowości Sztutowo

Szanowni Państwo,

w odpowiedzi na Państwa pismo z dnia 12.03.2010 TP S.A. Pion Technicznej Obsługi Klienta, Rozwój i Gospodarka Zasobami Region Północ przesyła wytyczne techniczne na przebudowę i zabezpieczenie sieci telekomunikacyjnej kolidującej z projektowaną przebudową ul. Bukowa, ul. Leśna, ul. Lipowa, ul. Słoneczna w miejscowości Sztutowo

I. Kolizje w ul. Bukowej

Przebudować poza obszar projektowanej jezdni i wjazdów następujące kable

- kable sieci miejscowej rozdzielnice:
 - XzTKMXpw 5x4x0,5/SZT/ONU4 02/0404P
 - XzTKMXpw 25x4x0,5/SZT/ONU4 02/0407P
 - XzTKMXpw 5x4x0,5/SZT/ONU4 02/0808P
 - XzTKMXpw 25x4x0,5/SZT/ONU4 02/0408Pprzestawić słupek kablowy
- kable sieci miejscowej abonenckie:
 - XzTKMXpw 3x2x0,5/SZT/ONU4 02/0806/001 ul. Bukowa 31
 - XzTKMXpw 3x2x0,5/SZT/ONU4 02/0808/001 ul. Bukowa 5
 - XzTKMXpw 3x2x0,5/SZT/ONU4 02/0808/002 ul. Bukowa 7

II. Kolizje w ul. Lipowej

Przebudować poza obszar projektowanej ul. Lipowej istniejącą studnię rozdzielczą nr SZT/O4/8A/1 wraz z kanalizacją 1- otworową oraz kable ziemne,

- kable sieci miejscowej rozdzielnice:
 - XzTKMXpw 5x4x0,5/SZT/ONU4 03/0505P
 - XzTKMXpw 15x4x0,5/SZT/ONU4 03/0507P
 - XzTKMXpw 10x4x0,5/SZT/ONU4 03/0506K
 - XzTKMXpw 5x4x0,5/SZT/ONU4 03/0707Pprzestawić słupek kablowy

Telekomunikacja Polska Spółka Akcyjna z siedzibą i adresami w Warszawie (00-105) przy ulicy Twardej 15, wpisana do Rejestru Przedsiębiorców prowadzonego przez Sąd Rejonowy dla m.st. Warszawy, XI Wydział Gospodarczy Krajowego Rejestru Sądowego, KRS 000010681, REGON 142103784, NIP 525-02-60-995, z siedzibą w siedzibie kapitału zakładowym wynoszącym 4 108 219 723 zł

- XzTKMXpw 5x4x0,5/SZT/ONU4 03/0606L przestawić słupek kablowy

• kable sieci miejscowej abonencie:

- XzTKMXpw 3x2x0,5/SZT/ONU4 03/0505/001	ul. Lipowa 12
- XzTKMXpw 3x2x0,5/SZT/ONU4 03/0707/001	ul. Lipowa 7
- XzTKMXpw 3x2x0,5/SZT/ONU4 03/0707/002	ul. Lipowa 9
- XzTKMXpw 3x2x0,5/SZT/ONU4 03/0606L/001	ul. Lipowa 1
- XzTKMXpw 3x2x0,5/SZT/ONU4 03/0606L/002	ul. Lipowa 3
- XzTKMXpw 3x2x0,5/SZT/ONU4 03/0606L/003	ul. Lipowa 2
- XzTKMXpw 3x2x0,5/SZT/ONU4 03/0606L/004	ul. Lipowa 4

III. Koliduje w ul. Słonecznej

Przebudować poza obszar projektowanej ul. Słonecznej istniejącą studnię rozdzielczą nr SZT/O4/9A/1 wraz z kanalizacją 1- otworową oraz kable ziemne.

• kable sieci miejscowej rozdzielcze:

- XzTKMXpw 5x4x0,5/SZT/ONU4 03/0101P	przestawić słupek kablowy
- XzTKMXpw 5x4x0,5/SZT/ONU4 03/0202P	przestawić słupek kablowy
- XzTKMXpw 5x4x0,5/SZT/ONU4 03/0303P	przestawić słupek kablowy
- XzTKMXpw 5x4x0,5/SZT/ONU4 03/0404P	przestawić słupek kablowy
- XzTKMXpw 5x4x0,5/SZT/ONU4 02/1010P	przestawić słupek kablowy

• kable sieci miejscowej abonencie:

- XzTKMXpw 3x2x0,5/SZT/ONU4 03/0202/001	ul. Słoneczna 31
- XzTKMXpw 3x2x0,5/SZT/ONU4 03/0101/001	ul. Słoneczna 27
- XzTKMXpw 3x2x0,5/SZT/ONU4 02/1010/001	ul. Słoneczna 2
- XzTKMXpw 3x2x0,5/SZT/ONU4 02/1010/002	ul. Słoneczna 1
- XzTKMXpw 3x2x0,5/SZT/ONU4 02/1010/003	ul. Krótka 3
- XzTKMXpw 3x2x0,5/SZT/ONU4 03/0404/001	ul. Słoneczna 4
- XzTKMXpw 3x2x0,5/SZT/ONU4 03/0404/002	ul. Słoneczna 6

IV. Koliduje w ul. Leśnej

Przebudować poza obszar projektowanej jezdni i wjazdów następujące kable

- XzTKMXpw 5x4x0,5/SZT/1A 07/0101K

Na przebudowę należy opracować dokumentację projektową zgodną z wymogami obowiązującej ustawy „Prawo budowlane” oraz branżowy projekt wykonawczy uwzględniający:

- Zakres i sposób przebudowy bądź zabezpieczenia istniejącej infrastruktury teletechnicznej.
- Instrukcję i harmonogram przebudowy.
- Dokumentację należy wykonać zgodnie z normami Telekomunikacji Polskiej S.A. oraz uzgodnić z Działem Zarządzania Zasobami Fizycznymi Sieci w Gdańsku (ul. Czerwony Dwór 25).

Przebudowę należy zaprojektować i zrealizować zgodnie z wymogami Rozporządzenia Ministra Infrastruktury z dnia 26 października 2005 r. w sprawie warunków technicznych, jakim powinny odpowiadać telekomunikacyjne obiekty budowlane i ich usytuowanie oraz wiedzą techniczną i sztuką budowlaną.

Szczegóły techniczne dotyczące kolidującej infrastruktury TP S.A., niezbędne do opracowania dokumentacji projektowej branży telekomunikacyjnej, możliwe są do uzyskania przez projektanta działającego w imieniu inwestora, w trybie roboczym w Dziale Zarządzania Zasobami Fizycznymi Sieci w Elblągu (ul. Polna 16).

Telekomunikacja Polska Spółka Akcyjna z siedzibą i adresem w Warszawie (00-105) przy ulicy Teatralnej 18, wpisana do Rejestru Przedsiębiorców prowadzonego przez Sąd Rejonowy dla m.st. Warszawy XII Wydział Gospodarczy Krajowego Rejestru Sądowego pod numerem 0000970861, REGON 012100754, NIP 526-02-50-895, z polskim w/walidatorem kapitału zakładowym wynoszącym 1 106 318 722 zł

Dokumentacja projektowa części telekomunikacyjnej powinna zostać sporządzona przez osobę posiadającą uprawnienia budowlane do projektowania infrastruktury telekomunikacyjnej oraz podlega uzgodnieniu z TP S.A. w Dziale Zarządzania Zasobami Fizycznymi Sieci w Gdańsku.

Koszty opracowania dokumentacji projektowej oraz przebudowy ponosi Inwestor. Jednocześnie Inwestor ponosi odpowiedzialność za ewentualne straty wynikłe z tytułu awarii związanych z przebudową.

Rozpoczęcie prac przy i na urządzeniach telekomunikacyjnych będących własnością TP S.A. musi być poprzedzone podpisaniem protokołu przejęcia placu budowy, w którym TP S.A. m.in. wyznacza upoważnionych przedstawicieli TP S.A., celem koordynowania prowadzonych prac budowlanych (sprawowanie nadzoru właścicielskiego).

Roboty budowlano – montażowe należy zlecić wyłącznie firmie specjalizującej się w robotach teletechnicznych, która posiada:

- certyfikat jakości z serii ISO 9000 w zakresie budowy i utrzymania sieci i linii telekomunikacyjnych,
- udokumentowane doświadczenie w wykonywaniu prac o podobnym zakresie rzeczowym,
- referencje za okres ostatniego roku TP S.A. lub Partnera Technicznego TP S.A. utrzymującego i eksploatującego infrastrukturę TP S.A. na danym terenie – strzale utrzymaniowej.

W przypadku odkrycia w trakcie robót ziemnych urządzeń telekomunikacyjnych nie naniesionych na planie, należy je zabezpieczyć i powiadomić przedstawiciela TP S.A. nadzorującego prace.

O terminie rozpoczęcia robót, co najmniej na 5 dni przed ich planowanym rozpoczęciem, należy powiadomić TP S.A. Pion Technicznej Obsługi Klienta, Rozwój i Gospodarka Zasobami Region Północ, Dział Zarządzania Zasobami Fizycznymi Sieci w Gdańsku (ul. Czerwony Dwór 25).

Inwestor zobowiązany jest do pisemnego zgłoszenia robót budowlanych ulegających zakryciu bądź zanikających celem ich sprawdzenia lub odbioru w obecności przedstawicieli Inwestora i Wykonawcy oraz przedstawicieli TP S.A. Pion Technicznej Obsługi Klienta.

Warunkiem rozpoczęcia prac dotyczących odbioru będzie dostarczenie do TP S.A. Pion Technicznej Obsługi Klienta, Rozwój i Gospodarka Zasobami Region Północ, Dział Zarządzania Zasobami Fizycznymi Sieci w Gdańsku, na co najmniej 3 dni przed planowanym terminem ich rozpoczęcia, oryginalnego egzemplarza geodezyjnej inwentaryzacji powykonawczej, sporządzonej zgodnie z obowiązującymi w tej materii przepisami oraz branżowej dokumentacji powykonawczej.

Niniejsze wytyczne techniczne ważne są do dnia 18.03.2011.

Z poważaniem


Arkadiusz Ellwardt
Kierownik Działu Zarządzania Zasobami Fizycznymi Sieci w Gdańsku

Do wiadomości:

1. SPRINT Sp. z o.o.
ul. Budowlanych 64E, 80-298 Gdańsk

ŻALNY WODOCIĄG ŻUŁAWSKI
SPÓŁKA Z O.O.
ul. Nowy Dwór Gdański, w Warszawie 28A
tel. (055) 246-02-70, 246-02-72
e-mail: 192398520 NIP 520-202-42-13

dot. przebudowy ul. Bulwarowej m. Sektora
ok. nr 185/27, 180/59

Prekladanje ul. Belionej u zgradiono s ulazom:

1. Na etapie realizacji w/w inwestycji należy bezzwłocznie wypracować do pracodawcy projekt przebudowy i nie posiadających zakładu w wodę, przyjąć wody o średnicy min 32 PE PN10 o ciśnieniu.
Wzajemnie do istn. wodociągu wylewnie poprzez manometr DN2/PE pod. Atk. Amico.
Przejście przyjąć pod ulicą wylotową w rurze osłonowej. Przyjąć do. dużej: 195/16, 180/18, 180/17, 180/15, 180/13, 180/12, 195/11, 180/10.
2. Istn. ustrójnie sieci wodociągowej dostosować do poziomu proj. manometru drogi na analizie.
3. Prace prowadzić pod nadzorem pracownika Służby Elektrycznej w tym: Prace Elektryczne.

N. Durov / *Adelphi* 30.03.2010v.

1774 1780. 85/10

SPECJALISTA
ds. gospodarki wodno-ściekowej

ds. gospodarki wodno-ściekowej
mgr inż. *Joanna Zielińska*

Przedsiębiorstwo Komunalne
„Mierzeja” Sp. z o.o.
ul. Gdańska 2 82-103 STEGNA
REG.220534702 NIP 579-21-53-413
KRS 0000298634, tel./fax 055 247-84-63

Stegna 2010-03-26

Inwestor:
Urząd Gminy Sztutowo
Ul.Gdańska 55
82-110 Sztutowo

Wnioskodawca:
PE - POLSKA Sp. z o.o.
Ul. Kościuszki 6
80-451 Gdańsk

WARUNKI TECHNICZNE

Przebudowy dróg na terenie Gminy Sztutowo.

Przedsiębiorstwo Komunalne „Mierzeja” Sp. z o.o. w odpowiedzi na wniosek złożony w dniu 15 marca 2010 r. informuje, że w przypadku wykonania nawierzchni utwardzonej dróg w rejonie ulic Leśnej, Bukowej, Lipowej, Słonecznej w Sztutowie należy:

1. W ulicy Lipowej dokonać wyprowadzeń fi 160 PCV sieci kanalizacyjnej z kolektora głównego PCV 200 do następujących działek:
- 146/1, 179/10, 179/24;
2. W ulicy Bukowej dokonać wyprowadzeń fi 160 PCV sieci kanalizacyjnej z kolektora głównego PCV 200 do następujących działek:
- 195/16, 195/31, 180/8, 180/17, 180/27, 180/28, 180/49, 180/50, 180/51, 180/53;
3. W ulicy Leśnej dokonać wyprowadzeń fi 160 PCV sieci kanalizacyjnej z kolektora głównego PCV 200 do następujących działek:
- 20/3, 21/3, 21/4, 21/5, 23, 55/15, 54/2, 56/2, 56/3;
4. W ulicy Słonecznej dokonać wyprowadzeń fi 160 PCV sieci kanalizacyjnej z kolektora głównego PCV 200 do następujących działek:
- 179/13, 195/11, 195/13, 195/14, 195/15, 195/16, 180/9, 180/10, 180/13, 180/14;

Wykonanie podejść do działek zaślepić korkami PCV. W przypadku braku studzienki rewizyjnej umożliwiającej bezpośrednie włączenie działki, studnię rewizyjną należy wbudować w istniejący kolektor.

Niwelację studni do poziomu jezdni wykonać przy użyciu prefabrykowanych elementów studziennych o średnicy zgodnej z wjazdem studni.

5. Termin ważności warunków przyłączenia wynosi 2 lata od daty wydania.

6. Nie wyrażamy zgody na odprowadzanie wód opadowych do sieci kanalizacyjnej.

7. W oparciu o powyższe warunki należy opracować projekt techniczny urządzeń kanalizacyjnych dla w/w obiektu i przedłożyć do uzgodnienia w Przedsiębiorstwie Komunalnym „Mierzeja” Sp. z o.o.

8. Po wykonaniu robót budowlanych należy dokonać powykonawczego pomiaru geodezyjnego dostarczając jeden egz. pomiarów do protokołu odbioru.

9. Niniejsze warunki nie rodzą praw do terenu oraz nie naruszają prawa własności osób trzecich.

UWAGI DODATKOWE:

1. W sprawach dotyczących warunków technicznych można kontaktować się :
z Tomaszem Gajewskim tel. 055 247-84-63
2. Niniejsze warunki techniczne muszą być bezwzględnie załączone do projektu technicznego urządzeń kanalizacyjnych.
3. Integralną część niniejszych warunków stanowi wniosek o podanie warunków technicznych.

SPECJALISTA
ds. techniczno-inwestycyjnych

Tomasz Gajewski

6. UZGODNIENIA

STAROSTWO POWIATOWE
KOORDYNACJA UZGADNIANIA DOKUMENTACJI
PROJEKTOWEJ
82-100 NOWY DWÓR GDAŃSKI
UL. SIKORSKIEGO 23
TEL.: 55-247-46-98

PE-POLSKA SP.ZOO.SP.K. NIP: 584-266-95-45
80-236 Gdańsk ul. Grunwaldzka 19-23

Ważność: - z dnia: 2011.02.10
Wniosek nr ZUD-24/2011 z dnia 2011.02.21

OPINIA

Na podstawie art. 28 ust.1 ustawy z dnia 17 maja 1989 r. - Prawo geodezyjne i kartograficzne (Dz. U. z 2000 r. Nr 100, poz. 1086 i Nr 120, poz. 1268), § 11 ust 1 rozporządzenia Ministra Rozwoju Regionalnego i Budownictwa z dnia 2 kwietnia 2001 r. w sprawie geodezyjnej ewidencji sieci uzbrojenia terenu oraz zespołów uzgadniania dokumentacji projektowej (Dz. U. z 2001 r. Nr 38, poz. 455) oraz Zarządzenia Starosty Nowodworskiego z dnia 30 czerwca 2003 r. Nr 48/2003 - Zespół Uzgadniania Dokumentacji Projektowej

UZGADNIA

BUDOWA UL.BUKOWEJ, Sztutowo, dz.: 178, 180/59, 195/27

Lokalizacja obiektu: Sztutowo, dz.: 178, 180/59, 195/27

Inwestor realizowanego obiektu: GMINA SZTUTOWO
82-110 Sztutowo ul. Gdańska 55

UWAGI I ZALECENIA do opinii WG. ZUD-24/2011

1. Uzgodnienie zachowuje ważność przez okres 3 lat od dnia wydania.
2. Uzgodnienie traci ważność gdy inwestor lub organ administracji architektoniczno-budowlanej a także organ nadzoru budowlanego powiadomi o utracie ważności, zmianie lub uchyleniu decyzji:
 - o warunkach zabudowy i zagospodarowania terenu wydanej przed dniem 11 lipca 2003 r., o warunkach zabudowy, o ustaleniu lokalizacji inwestycji celu publicznego, o zatwierdzeniu projektu budowlanego, o pozwoleniu na budowę.
3. Przed wejściem w teren należy uzyskać zgodę właścicieli gruntów na ułożenie przewodów uzbrojenia podziemnego na ich nieruchomościach.
4. Inwestorzy są obowiązani do zapewnienia wyznaczenia przez jednostki uprawnione do wykonywania prac geodezyjnych, usytuowania w terenie obiektów budowlanych wymagających pozwolenia na budowę.
5. Po zrealizowaniu niniejszego obiektu, należy zlecić uprawnionej jednostce wykonawstwa geodezyjnego inwentaryzację powykonawczą (w przypadku przewodów podziemnych przed ich zasypaniem).
6. Inne uwagi i zalecenia wynikające z protokołu posiedzenia ZUDP:

Bez uwag.

Z up. Starosty
PRZEWODNICZĄCY
Zespołu Uzgadniania Dokumentacji Projektowej

(Przewodniczący Zespołu Uzgadniania
Dokumentacji Projektowej)

URZĄD GMINY
82-110 w Sztutowie
woj. pomorskie


Zgodność Gdpsu - Wytyczne
z oryginałem stwierdzam
Sztutowo, dnia 8.04.2011 r.
podpis i pieczęć

W. O. J. T.

Stanisław Kochanowski

ROSTA NOWODWORSKI
ul. Władysława Sikorskiego 23
100 Nowy Dwór Gdański

ROŚ.6341.10.2011

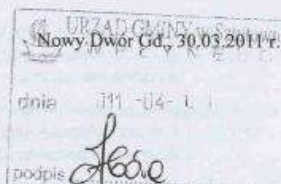

DECYZJA

Na podstawie art. 37 pkt 2, art. 122 ust. 1 pkt 1 i 3, art. 123 ust. 2, art. 127 ust. 1, 3 i 5, art. 140 ust. 1 ustawy z 18 lipca 2001 r. - Prawo wodne (t. j. Dz. U. z 2005 r. Nr 239, poz. 2019 z późn. zm.) oraz art. 104 ustawy z dnia 14 czerwca 1960 r. - Kodeks postępowania administracyjnego (t.j. Dz. U. z 2001 r. Nr 98, poz. 1071 z późn. zm.) po rozpatrzeniu wniosku Wójta Gminy Sztutowo, z upoważnienia którego działa Pan Michał Zasada, właściciel firmy PE-POLSKA Sp. z o.o. Sp. k. z siedzibą w Gdańsku, ul. Grunwaldzka 19/23, w sprawie udzielenia pozwolenia wodnoprawnego na odprowadzanie wód opadowych z terenu projektowanej drogi gminnej nr 180039G - ul. Bukowej w Sztutowie oraz wykonanie urządzeń wodnych (skrzynek rozsączających) służących do wprowadzania wód opadowych do ziemi

orzeka się:

1. Udziela się Gminie Sztutowo, w imieniu której na podstawie udzielonego pełnomocnictwa działa Pan Michał Zasada, właściciel firmy PE-POLSKA Sp. z o.o. Sp. k. z siedzibą w Gdańsku, pozwolenia wodnoprawnego na odprowadzanie do ziemi wód opadowych z terenu projektowanej drogi gminnej nr 180039G - ul. Bukowej w Sztutowie wpustem:
 - a) nr 1 i 2 ze zlewni o powierzchni całkowitej $F_{cał} = 0,07$ ha i zredukowanej $F_{zred} = 0,0595$ ha w ilości obliczeniowej $Q = 7,74$ l/s przy natężeniu odpływu 130 l/s, poprzez zespół 60 skrzynek rozsączających;
 - b) nr 3 ze zlewni o powierzchni całkowitej $F_{cał} = 0,028$ ha i zredukowanej $F_{zred} = 0,0238$ ha w ilości obliczeniowej $Q = 3,094$ l/s przy natężeniu odpływu 130 l/s, poprzez zespół 24 skrzynek rozsączających;
 - c) nr 4 ze zlewni o powierzchni całkowitej $F_{cał} = 0,026$ ha i zredukowanej $F_{zred} = 0,0221$ ha w ilości obliczeniowej $Q = 2,87$ l/s przy natężeniu odpływu 130 l/s, poprzez zespół 22 skrzynek rozsączających;
 - d) nr 5 ze zlewni o powierzchni całkowitej $F_{cał} = 0,0375$ ha i zredukowanej $F_{zred} = 0,0319$ ha w ilości obliczeniowej $Q = 4,14$ l/s przy natężeniu odpływu 130 l/s, poprzez zespół 32 skrzynek rozsączających;
 - e) nr 6 ze zlewni o powierzchni całkowitej $F_{cał} = 0,0375$ ha i zredukowanej $F_{zred} = 0,0319$ ha w ilości obliczeniowej $Q = 4,14$ l/s przy natężeniu odpływu 130 l/s, poprzez zespół 32 skrzynek rozsączających;
 - f) nr 7 ze zlewni o powierzchni całkowitej $F_{cał} = 0,0305$ ha i zredukowanej $F_{zred} = 0,0259$ ha w ilości obliczeniowej $Q = 3,37$ l/s przy natężeniu odpływu 130 l/s, poprzez zespół 26 skrzynek rozsączających;
 - g) nr 8 ze zlewni o powierzchni całkowitej $F_{cał} = 0,0295$ ha i zredukowanej $F_{zred} = 0,0251$ ha w ilości obliczeniowej $Q = 3,26$ l/s przy natężeniu odpływu 130 l/s, poprzez zespół 25 skrzynek rozsączających;
 - h) nr 9 ze zlewni o powierzchni całkowitej $F_{cał} = 0,0305$ ha i zredukowanej $F_{zred} = 0,0259$ ha w ilości obliczeniowej $Q = 3,37$ l/s przy natężeniu odpływu 130 l/s, poprzez zespół 26 skrzynek rozsączających;
 - i) nr 10 ze zlewni o powierzchni całkowitej $F_{cał} = 0,0315$ ha i zredukowanej $F_{zred} = 0,0268$ ha w ilości obliczeniowej $Q = 3,48$ l/s przy natężeniu odpływu 130 l/s, poprzez zespół 27 skrzynek rozsączających;

URZĄD GMINY
110 w Sztutowie
woj. pomorskie

zastrzeżenie - Wykonanie
z oryginałem
8.04.2011
miejsc i niezgod

WÓJT
Stanisław Kochanowski

- j) nr 11 ze zlewni o powierzchni całkowitej $F_{\text{cal}} = 0,028$ ha i zredukowanej $F_{\text{red}} = 0,0238$ ha w ilości obliczeniowej $Q = 3,094$ l/s przy natężeniu odpływu 130 l/s, poprzez zespół 24 skrzynek rozsączających;
- k) nr 12 ze zlewni o powierzchni całkowitej $F_{\text{cal}} = 0,028$ ha i zredukowanej $F_{\text{red}} = 0,0238$ ha w ilości obliczeniowej $Q = 3,094$ l/s przy natężeniu odpływu 130 l/s, poprzez zespół 24 skrzynek rozsączających;
- l) nr 13 ze zlewni o powierzchni całkowitej $F_{\text{cal}} = 0,028$ ha i zredukowanej $F_{\text{red}} = 0,0238$ ha w ilości obliczeniowej $Q = 3,094$ l/s przy natężeniu odpływu 130 l/s, poprzez zespół 24 skrzynek rozsączających;
- m) nr 14 ze zlewni o powierzchni całkowitej $F_{\text{cal}} = 0,028$ ha i zredukowanej $F_{\text{red}} = 0,0238$ ha w ilości obliczeniowej $Q = 3,094$ l/s przy natężeniu odpływu 130 l/s, poprzez zespół 24 skrzynek rozsączających;

o stężeniach zanieczyszczeń nie przekraczających następujących wartości:

zawiesiny ogólne – 100 mg/l,
węglowodory ropopochodne – 15 mg/l.

2. Udziela się Gminie Sztutowo, w imieniu której na podstawie udzielonego pełnomocnictwa działa Pan Michał Zasada, właściciel firmy PE-POLSKA Sp. z o.o. Sp. k. z siedzibą w Gdańsku, pozwolenia wodnoprawnego na wykonanie urządzeń wodnych (13 zespołów skrzynek rozsączających) służących do wprowadzania wód opadowych do ziemi z terenu drogi gminnej nr 180039G – ul. Bukowej w Sztutowie:

- a) zespół skrzynek nr 1 przy wpuście nr 1 i 2 składający się z 60 skrzynek rozsączających o objętości całkowitej $12,36 \text{ m}^3$ zlokalizowany na działce nr 180/59 w km 0+004.00 – 0+013.90 odcinka 1 drogi;
- b) zespół skrzynek nr 2 przy wpuście nr 3 składający się z 24 skrzynek rozsączających o objętości całkowitej $4,94 \text{ m}^3$ zlokalizowany na działce nr 180/59 w km 0+121.65 – 0+127.65 odcinka 1 drogi;
- c) zespół skrzynek nr 3 przy wpuście nr 4 składający się z 22 skrzynek rozsączających o objętości całkowitej $4,53 \text{ m}^3$ zlokalizowany na działce nr 180/59 w km 0+170.97 – 0+181.97 odcinka 1 drogi;
- d) zespół skrzynek nr 4 przy wpuście nr 5 składający się z 32 skrzynek rozsączających o objętości całkowitej $6,59 \text{ m}^3$ zlokalizowany na działce nr 180/59 w km 0+013.30 – 0+026.30 odcinka 2 drogi;
- e) zespół skrzynek nr 5 przy wpuście nr 6 składający się z 32 skrzynek rozsączających o objętości całkowitej $6,59 \text{ m}^3$ zlokalizowany na działce nr 180/59 w km 0+040.45 – 0+049.45 odcinka 2 drogi;
- f) zespół skrzynek nr 6 przy wpuście nr 7 składający się z 26 skrzynek rozsączających o objętości całkowitej $5,35 \text{ m}^3$ zlokalizowany na działce nr 180/59 w km 0+075.45 – 0+087.45 odcinka 2 drogi;
- g) zespół skrzynek nr 7 przy wpuście nr 8 składający się z 25 skrzynek rozsączających o objętości całkowitej $5,15 \text{ m}^3$ zlokalizowany na działce nr 180/59 w km 0+100.60 – 0+112.50 odcinka 2 drogi;
- h) zespół skrzynek nr 8 przy wpuście nr 9 składający się z 26 skrzynek rozsączających o objętości całkowitej $5,35 \text{ m}^3$ zlokalizowany na działce nr 180/59 w km 0+136.90 – 0+142.90 odcinka 2 drogi;
- i) zespół skrzynek nr 9 przy wpuście nr 10 składający się z 27 skrzynek rozsączających o objętości całkowitej $5,56 \text{ m}^3$ zlokalizowany na działce nr 180/59 w km 0+190.23 – 0+193.23 odcinka 2 drogi;

URZĄD GMINY
82-110 w Sztutowie
woj. pomorskie

godność Odpisu – Wpisać
z oryginału w załączniku
Sztutowo, dnia 8.09.2011
miejsc i odcinek

WOJŚĆ
Stanisław Kochanowski

- j) zespół skrzynek nr 10 przy wpuszcie nr 11 składający się z 24 skrzynek rozsączających o objętości całkowitej 4,94 m³, zlokalizowany na działce nr 195/27 w km 0+004.27 – 0+012.27 odcinka 3 drogi;
 - k) zespół skrzynek nr 11 przy wpuszcie nr 12 składający się z 24 skrzynek rozsączających o objętości całkowitej 4,94 m³, zlokalizowany na działce nr 195/27 w km 0+025.39 – 0+033.39 odcinka 3 drogi;
 - l) zespół skrzynek nr 12 przy wpuszcie nr 13 składający się z 24 skrzynek rozsączających o objętości całkowitej 4,94 m³, zlokalizowany na działce nr 195/27 w km 0+082.15 – 0+095.15 odcinka 3 drogi;
 - m) zespół skrzynek nr 13 przy wpuszcie nr 14 składający się z 24 skrzynek rozsączających o objętości całkowitej 4,94 m³, zlokalizowany na działce nr 195/27 w km 0+114.58 – 0+117.08 odcinka 3 drogi.
3. Zobowiązuje się Stronę do:
- prawidłowej eksploatacji urządzeń oczyszczających;
 - utrzymania urządzeń wodnych w dobrym stanie technicznym.
4. Pozwolenie wodnoprawne określone w punkcie 1 niniejszej decyzji udziela się Stronie do dnia **30.03.2021 r.**
5. Pozwolenie wodnoprawne na wykonanie urządzeń wodnych wygasa, jeżeli inwestor nie rozpocznie wykonywania tych urządzeń w terminie 2 lat od dnia, w którym decyzja na ich wykonanie stanie się ostateczna.
6. Pozwolenie wodnoprawne nie rodzi praw do nieruchomości i urządzeń wodnych koniecznych do jego realizacji oraz nie narusza prawa własności i uprawnień osób trzecich przysługujących wobec tych nieruchomości i urządzeń.

UZASADNIENIE

Gmina Sztutowo, w imieniu której działa Pan Michał Zasada, właściciel firmy PE-POLSKA Sp. z o.o. Sp. k. z siedzibą w Gdańsku, wystąpił z wnioskiem z dnia 09.03.2011 r. znak: 00040/2011/2151 w sprawie udzielenia pozwolenia wodnoprawnego na odprowadzanie wód opadowych z terenu drogi gminnej nr 180039G - ul. Bukowej w Sztutowie oraz wykonanie urządzeń wodnych (6 zespołów skrzynek rozsączających) służących do wprowadzania wód opadowych do ziemi.

Do wniosku Strona dołączyła operat wodnoprawny wykonany przez PE-POLSKA Sp. z o.o. Sp. k. z siedzibą w Gdańsku, ul. Grunwaldzka 19/23 i w oparciu o zawarte w nim dane ustalono co następuje:

1. Wody opadowe z terenu drogi gminnej nr 180039G - ul. Bukowej w Sztutowie wprowadzane będą do gruntu, poprzez skrzynki rozsączające, po wcześniejszym oczyszczeniu w osadnikach wpustów ulicznych, studzienkach rewizyjnych z osadnikami i wkładkami filtracyjnymi. Każda ze zlewni wyposażona będzie w odpowiednio dobrany do wielkości spływu zespół skrzynek rozsączających.
2. Odpływ wód opadowych z terenu odwadnianego odbywał się będzie w sposób grawitacyjny w związku z czym projekt nie przewiduje zaistnienia sytuacji awaryjnych wymagających szczególnych działań. Warunkiem powyższego jest właściwa eksploatacja urządzeń oczyszczających, utrzymanie dobrego stanu technicznego wpustów i osadników oraz zespołu skrzynek rozsączających. W przypadku wycieku na drogę substancji niebezpiecznych (np. substancji ropopochodnych, chemikaliów) zarządca drogi niezwłocznie powiadomi odpowiednią służbę, celem ograniczenia rozprzestrzeniania się zanieczyszczeń oraz uniknięcia skażenia wód i gleby.

URZĄD GMINY
82-110 w Sztutowie
wol. pomorskie

Łącznie Odbioru - Wyciągu
z oryginałem (z uzasadnieniem)
Sztutowo, dnia 8.07.2011 r.
Michał Zasada

W O J T
Stanisław Kochanowski

3. Inwestycja położona jest w otulinie Parku Krajobrazowego „Mierzeja Wiślana”, poza granicami obszarów europejskich sieci Natura 2000. Najbliżej położony jest specjalny obszar chroniony siedlisk „Zalew Wiślany i Mierzeja Wiślana” PLH 220007, znajdujący się ok. 750 m na północnywschód od planowanego przedsięwzięcia oraz obszar specjalnej ochrony ptaków „Zalew Wiślany” PLB 220010 – ok. 3,7 km na wschód od planowanego przedsięwzięcia. Przedsięwzięcie posiada decyzję o środowiskowych uwarunkowaniach z dnia 16.09.2010 r. znak: DGA.7624-13/10 wydaną przez Wójta Gminy Sztutowo.

Z przedłożonego opracowania wynika, że przedmiotowa inwestycja z uwagi na swój rozmiar i zastosowane urządzenia nie będzie miała negatywnego wpływu na środowisko.

Biorąc powyższe pod uwagę orzeczono jak w sentencji.

Od niniejszej decyzji służy Stronie odwołanie do Dyrektora Regionalnego Zarządu Gospodarki Wodnej w Gdańsku, za pośrednictwem Starosty Nowodworskiego, w terminie 14 dni od daty otrzymania.



Z up. STAROSTY

mgr Krystyna Damszel-Podsiadły
Kierownik Wydziału Rolnictwa i Ochrony Środowiska

Otrzymują:

1. Pan Michał Zasada
PE-POLSKA Sp. z o.o. Sp. k.
ul. Grunwaldzka 19/23, 80-236 Gdańsk
2. Urząd Gminy
ul. Gdańska 55, 82-110 Sztutowo
3. RZGW
ul. Rogaczewskiego 9/19, 80-804 Gdańsk
4. a/a

Do wiadomości:

1. WIOŚ
Trakt Św. Wojciecha 293, 80-001 Gdańsk-Lipce

Zwolnienie z opłaty skarbowej na podstawie art. 7 pkt 2 ustawy z dnia 16.11.2006 r. o opłacie skarbowej (Dz. U. Nr 225, poz. 1535 z późn. zm.)

URZĄD GMINY
82-110 w Sztutowie
woj. pomorskie

godność i data - Wójta
z oryginałem starosty
Sztutowo, data 8.04.2011
podpis i pieczęć

WÓJT

Stanisław Kochanowski



Pomorska Spółka Gazownictwa sp. z o.o.
Oddział Zakład Gazowniczy w Gdańsku
ul. Wałowa 41/43, 80-858 Gdańsk
tel. 058 325 81 01, faks 058 301 79 83

Dział Przyłączenia

tel. (58) 325 81 80
fax (58) 325 81 88
ewa.gosk@gdansk.psgaz.pl

Wasz znak:

Nasz znak: EZ/ 63 /2011



Urząd Gminy Sztutowo
ul. Gdańska 55
82-110 Sztutowo

Gdańsk, 10-03-2011

Dot.: m. Sztutowo ul. Leśna, Bukowa Lipowa

W odpowiedzi na pismo nr 00039/2011/2074 (datowane 24.02.2011r.) dotyczące przebudowy ulic Leśnej, Bukowej, Lipowej w m. Sztutowo niniejszym informujemy, że Pomorska Spółka Gazownictwa sp. z o.o. w roku 2011 nie ma w planach budowy sieci gazowej w pasach drogowych w/w ulic.

URZĄD GMINY
w Sztutowie
g. pomorskie

Zgodność Odpisu - Wydruk
z oryginałem stwierdzam
Sztutowo, dnia 8.03.2011
podatki nie ma

ZASTĘPCA DYREKTORA
ds. Eksploatacji

Piotr Łanparski

W A S T
Stanisław Kucharski

Telekomunikacja Polska SA
Pion Technicznej Obsługi Klienta
Dział Zarządzania Zasobami Sieci 3 - Gdańsk
ul. Nowolipie 30, 80-172 Gdańsk

UZGODNIENIE Nr 1903

z dnia 28.01.2011r.

Dotyczy:

Przebudowa i zabezpieczenie sieci TP S.A.
kolodziejca - pios. ul. Bukowa w m. Sztutowo

Przedłożony projekt uzgadnia się na następujących warunkach:


- Istniejącą sieć telekomunikacyjną podziemną / nadziemną, będącą własnością TP, zaznaczono na mapie sytuacyjno – wysokościowej kolorem pomarańczowym (z symbolem – TP).
- Odkryte w trakcie prowadzenia prac, podziemne elementy infrastruktury telekomunikacyjnej TP nie zinwentaryzowane geodezyjnie, należy zabezpieczyć i niezwłocznie powiadomić TP, w celu określenia sposobu usunięcia kolizji.
Osoba do kontaktu: Wojciech Wohlt, tel. 504 016 379; fax 55 272 56 03
- Wykonawca z 7-dniowym wyprzedzeniem, musi pisemnie powiadomić Telekomunikację Polską S.A., Pion Technicznej Obsługi Klienta, Region Operacyjnego Utrzymywania Sieci i Usług w Olsztynie, Dział Zarządzania Zasobami Sieci, 80-172 Gdańsk, ul. Nowolipie 30, fax 58 320 33 22, o zamiarze rozpoczęcia prac, podając jednocześnie numer powyższego Uzgodnienia.
- Podczas prowadzenia prac:
 - w pobliżu urządzeń TP prace ziemne należy prowadzić ręcznie, z zachowaniem szczególnej ostrożności, przy skrzyżowaniach i zbliżeniach z urządzeniami TP S.A. zachować odległości wynikające z polskich i branżowych norm.
 - w razie odkrycia urządzeń telekomunikacyjnych należy je zabezpieczyć przed uszkodzeniem i osiadaniami ziemi. Skrzyżowania i zbliżenia należy wykonać zgodnie z wymaganiami Rozporządzenia Ministra Infrastruktury z 26.10.2005, a przed zasypaniem urządzeń, w celu stwierdzenia poprawności wykonania prac i braku uszkodzeń na urządzeniach TP, należy skontaktować się z pracownikiem TP wymienionym w punkcie 2.
 - przed rozpoczęciem prac ziemnych, ustalić głębokość ułożenia podziemnej infrastruktury TP metodą przekopu próbnego. W szczególnych przypadkach prace ziemne prowadzić pod nadzorem pracownika TP,
 - przy niwelacji terenu doprowadzić do zachowania normatywnej głębokości dla infrastruktury TP,
 - dokonać regulacji ram i pokryw studni kablowych do poziomu wyznaczonego przez projektowane rzędnę. Koszty związane z regulacją, wymianą i naprawą uszkodzonych elementów studni oraz innych urządzeń telekomunikacyjnych podczas prowadzonych prac ponosi inwestor,
 - w miejscach skrzyżowań oraz na planowanych wjazdach, na infrastrukturze TP zastosować osłonowe, dwudzielne rury Arota lub inne trwałe zabezpieczenie.
- TP zobowiązuje Inwestora i Wykonawcę robót do prowadzenia prac w sposób wykluczający możliwość uszkodzenia naszych urządzeń i powstania awarii sieci telekomunikacyjnej oraz pokrycia wszelkich kosztów związanych z powstaniem awarii sieci telekomunikacyjnej na skutek prowadzenia tych prac,
- Zakończenie zadania inwestycyjnego wymaga zgłoszenia do TP w celu sprawdzenia prawidłowości wykonania prac. Kontakt zgodnie z punktem 2.
- Ze względu na możliwość wystąpienia zmian w zasobach infrastruktury telekomunikacyjnej na obszarze objętym projektem, niniejsze Uzgodnienie ważne jest 24 miesiące od daty jego wydania.

8. Inne ustalenia:

Wymaga zatwierdzenia w Pion TOK
ul. Czerwony Dąb 26 Gdańsk
p. A. Ehlhardt.

Marcin Gabryślewicz
Dział Zarządzania Zasobami Sieci
Gdańsk

Imię i nazwisko

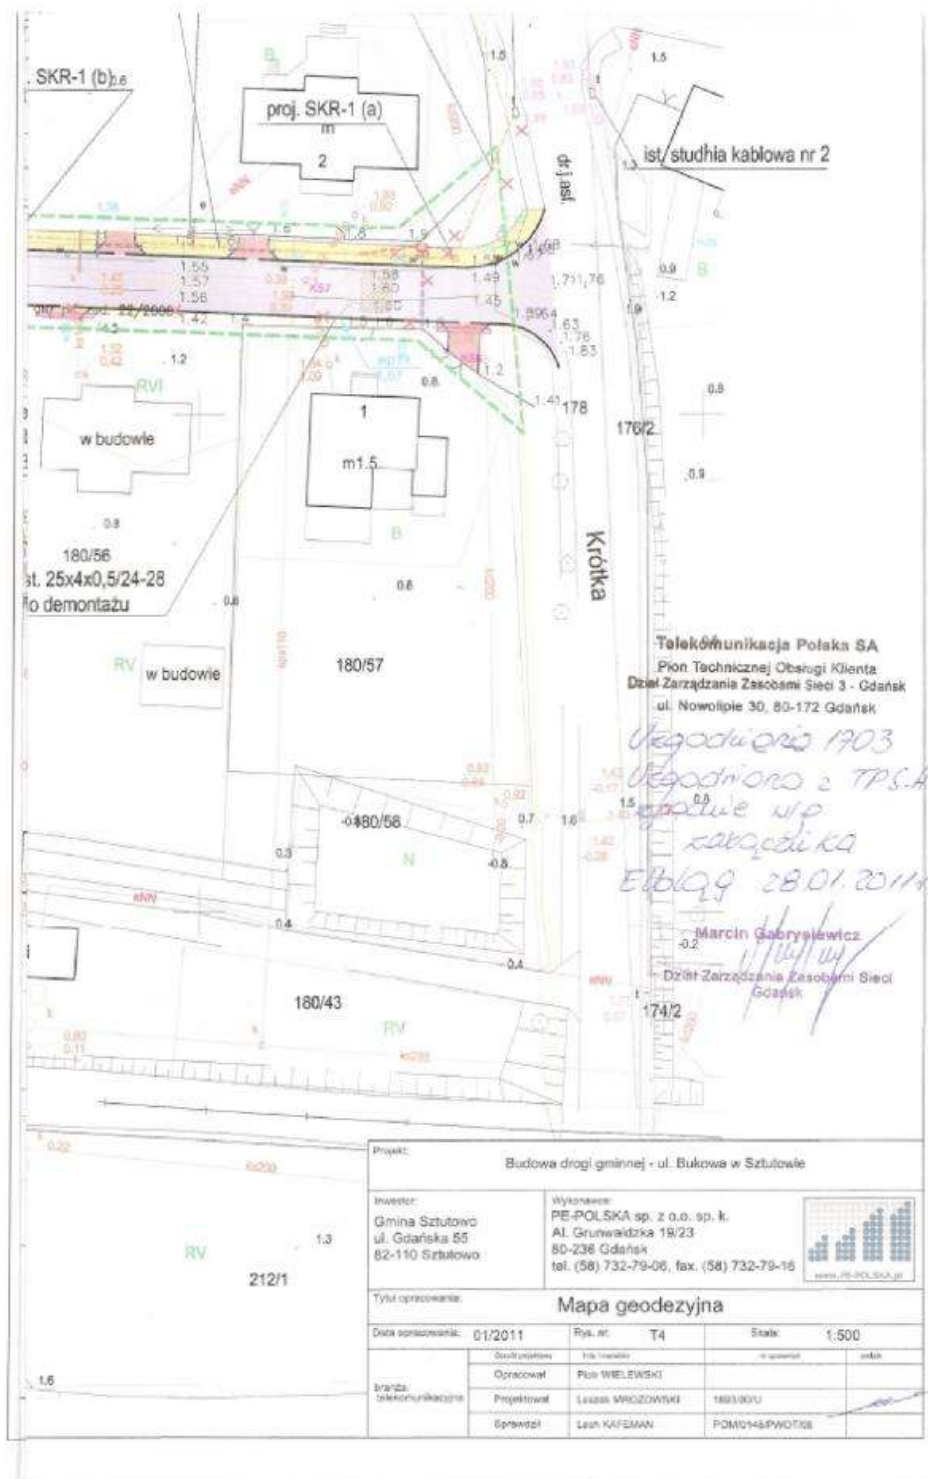



Telekomunikacja Polska
Pion Technicznej Obsługi Klienta
Region Operacyjnego Utrzymania Sieci i Usług w Olsztynie
Wydział Zarządzania Zasobami Sieci

ul. Nowolipie 30, 80-172 Gdańsk
tel.: (0 58) 329 15 80
fax: (0 58) 320 33 22
www.tp.pl

Gdańsk, 01 luty 2011r.

PE-Polska sp. z o.o. sp. k.
ul. Grunwaldzka 19-23
80-236 Gdańsk

Numer pisma: TOTNSCU/62/2011

Temat: zatwierdzenie projektu – „Przebudowa sieci telekomunikacyjnej ul.Bukowa w Sztutowie”

Szanowni Państwo,

Pion Technicznej Obsługi Klienta, Region Operacyjnego Utrzymania Sieci i Usług w Olsztynie, Dział Zarządzania zasobami Sieci w Gdańsku w odpowiedzi na pismo z 21.01.2011 odsyła projekt budowlano wykonawczy:

„Przebudowa sieci telekomunikacyjnej ul.Bukowa w Sztutowie”
po zatwierdzeniu koncepcji przebudowy naszej sieci.

Równocześnie informujemy, że rozpoczęcie prac przy i na urządzeniach telekomunikacyjnych będących własnością TP musi być poprzedzone podpisaniem protokołu przejęcia placu budowy.

Z poważaniem

Arkadiusz Eliwardt
Kierownik Działu Zarządzania Zasobami Sieci w Gdańsku

Załączniki:

- Projekt budowlano wykonawczy - 1 egz.

- branża sanitarna wod-kan.

CENTRALNY WODOCIAŁ ŻUŁAWSKI
SPÓŁKA Z O.O.

ul. 100 Nowy Dwór Gdański, w Warszawie 38A
tel./fax (055) 248-02-71, 248-02-72
REGON 19298820 NIP 14-202-42-13

Podpisano przez: mgr inż. J. Zielińska
Adres: *Schulzowa 2, 05-110 Żuławki*
Centralny Wodociąg Żułowski Spółka z o.o. uzgadnia lokalizację przedmiotowego obiektu. Inwentaryzacja nie wykazuje kolizji z obiektem w zakresie urządzeń wod-kan. W przypadku wykrycia urządzeń wod-kan nie objętych inwentaryzacją należy powiadomić Centralny Wodociąg Żułowski Spółka z o.o. Ewentualna przebudowa urządzeń na koszt inwestora. Poniższe uzgodnienie nie zwalnia z obowiązku uzyskania pisemnego zapewnienia dostawy wody i odprowadzania ścieków.
Lp. *246/V* data *30.07.200* podpis *[podpis]*

SPECJALISTA
dla gospodarki wodno-ściekowej

[podpis]
mgr inż. Joanna Zielińska

Przedsiębiorstwo Komunalne
„Mierzeja” Sp. z o.o.
ul. Gdańska 2, 82-103 STEGNA
REG. 220534702 NIP 579-21-53-413
KRS 0000298634, tel./fax 055 247-64-43

Przedsiębiorstwo Komunalne „Mierzeja” Sp. z o.o. w Stegnej zgodnie z niniejszym projektem technicznym w zakresie urządzeń kanalizacyjnych z uwzględnieniem nawiązanych usług i poprawek, kosztu robót i siły personelu przez P.K. „Mierzeja” na służbę eksploatacyjną urządzeń kanalizacyjnych podczas wykonywania robót niniejszym zgłoszenia.

1. Wykonanie robót w ramach projektu wymaga uwzględnienia dodatkowego.
2. O rozpoznaniu i zmianie robót należy pisać osobno pismem do P.K. „Mierzeja”

Numer uzgodnienia 53/07/12

Uwagi dodatkowe 6.1. 227

Stegna, dnia 24-07-07 ds. **SPECJALISTA**
Tomasz Gajewski

– BRANŻA ELEKTRYCZNA



Energa

operator

ENERGA-OPERATOR SA

Oddział w Elblągu

Regon Dystrybucji w Malborku

Al. Wolność Falskiego 49

82-200 Malbork

T +48 55 272 22 35

F +48 55 272 22 38

KRS 0000219455

GOP 563-000-11-90

Regon 250977-00000000

Nr uzgodnienia 16/111 z dnia 01.02.2011
ważne w terminie ważności warunków przyłączenia.

Uzgodniono na etapie projektowania zgodnie z umową
WPI 52, 429K/2010 z dnia 28.10.2010

- ~~trasy projektowanej sieci elektroenergetycznej oraz lokalizację~~
przebudowa linii napowietrznej 0,4 kV z T-5234
w Sztutowie ul. Bukowa
- ~~schemat zasilania elektroenergetycznego projektowanej sieci~~
w powiązaniu z istniejącą siecią
- ~~skład pomiarowo-mierzonych dla odbiorcy(ów)~~

Dokumentacja podlega końcowemu sprawdzeniu w ENERGA-OPERATOR
(RE Malbork) w zakresie zgodności z UMOWĄ oddział w Elblągu
UWAGI DODATKOWE RE MALBORK:

Dyrektor
do Dystrybucji

Andrzej Kubicki



PE-POLSKA sp. z o.o. sp. k.
Al. Grunwaldzka 19/23
80-236 Gdańsk
www.pe-polska.pl
tel. (+48) 58 73 27 906,
fax (+48) 58 73 27 916

EGZ. NR	1	2	3	4	5
---------	---	---	---	---	---

II. BRANŻA DROGOWA

OBIEKT **UL. BUKOWA W SZTUTOWIE**

ADRES **ul. BUKOWA, GMINA SZTUTOWO,**
MIEJSCOWOŚĆ SZTUTOWO

INWESTOR **GMINA SZTUTOWO**
UL. GDAŃSKA 55
82-110 SZTUTOWO

NAZWA
OPRACOWANIA **PRZEBUDOWA DROGI GMINNEJ**
NR 180039G, ULICA BUKOWA
W SZTUTOWIE

Wspólny Słownik Zamówień CPV
grupa robót 45230000-8
klasa robót 45233000-9
kategoria robót 45233310-1

Zgodnie z art. 20 ust. 4 z dn. 7 lipca 1994r. - Prawo Budowlane (Dz. U. z 2010 r. nr 243 poz. 1623 z późniejszymi zmianami), oświadczamy, że projekt obiektu budowlanego jw. sporządziłam/em zgodnie z obowiązującymi przepisami oraz zasadami wiedzy technicznej. Dokumentacja jest kompletna w rozumieniu celu, któremu ma służyć.

Zespół projektowy	Imię i nazwisko	Uprawnienia	Podpis
Opracował	inż. Tomasz Klimek	-----	
Projektant	inż. Zbigniew Mysza	upr. POM/0080/POOD/09	
Sprawdzający	inż. Tomasz Komar	Upr. POM/0240/PWOD/08	

Gdańsk, styczeń 2011

SPIS ZAWARTOŚCI PROJEKTU BUDOWLANEGO

BRANŻA DROGOWA

CZĘŚĆ OPISOWA

1. Przedmiot i zakres opracowania
2. Materiały wyjściowe do opracowania projektu
3. Opis stanu istniejącego
4. Zakres prac
5. Warunki gruntowo – wodne
6. Parametry projektowanej drogi
7. Stan projektowany
 - 7.1 Przebieg drogi w planie
 - 7.2 Niweleta
 - 7.3 Odwodnienie
 - 7.4 Zjazdy
 - 7.5 Chodniki
 - 7.6 Krawężniki
 - 7.7 Obrzeża betonowe
 - 7.8 Zadrzewienie
 - 7.9 Roboty ziemne
 - 7.10 Organizacja ruchu
8. Informacja do planu BIOZ

CZĘŚĆ GRAFICZNA

- | | |
|---|------------------|
| - rys. Nr 1.1 – plan sytuacyjny | skala 1 : 500 |
| - rys. Nr 2.1 – profil podłużny | skala 1 : 50/500 |
| - rys. Nr 2.2 – profil podłużny | skala 1 : 50/500 |
| - rys. Nr 2.3 – profil podłużny | skala 1 : 50/500 |
| - rys. Nr 3.1 – przekroje konstrukcyjne | skala 1 : 50/10 |
| - rys. Nr 3.2 – przekroje konstrukcyjne | skala 1 : 50/10 |
| - rys. Nr 3.3 – przekroje konstrukcyjne | skala 1 : 50/10 |

- | | |
|---|------------------|
| - rys. Nr 3.4 – przekroje konstrukcyjne | skala 1 : 50/10 |
| - rys. Nr 4.1 – przekroje poprzeczne | skala 1 : 50/100 |
| - rys. Nr 4.2 – przekroje poprzeczne | skala 1 : 50/100 |
| - rys. Nr 4.3 – przekroje poprzeczne | skala 1 : 50/100 |

ZAŁĄCZNIKI

- zał. nr 1 – parametry łuków poziomych
- zał. nr 2 – bilans robót ziemnych
- zał. nr 3 – stan władania
- zał. nr 4 – dokumentacja geotechniczna
- zał. nr 5 – wykaz zjazdów i skrzyżowań

CZĘŚĆ OPISOWA

1. Przedmiot i zakres opracowania

Przedmiotem opracowania jest przebudowa drogi gminnej nr 180039G - ulicy Bukowej w Sztutowie, o długości 574,83 m.

przebudowa polega na:

- wykonaniu nowej nawierzchni z betonowej kostki brukowej, przystosowanej do przeniesienia obciążenia ruchem KR2, szerokości 5,50 m.
- wykonaniu chodnika z betonowej kostki brukowej.
- wykonaniu wjazdów na posesje z zastosowaniem nawierzchni z betonowej kostki brukowej
- wykonaniu dwóch zawrotek z betonowej kostki brukowej
- wykonaniu odwodnienia drogi i kanalizacji deszczowej
- przebudowa obejmuje również opracowanie organizacji ruchu mającej na celu poprawę bezpieczeństwa

2. Materiały wyjściowe do opracowania projektu

Niniejszy projekt opracowano na podstawie:

- zlecenia Wójta gminy Sztutowo
- mapy do celów projektowych w skali 1:500
- wizji i pomiarów uzupełniających wykonane przez zespół projektowy;
- rozporządzenia Ministra Transportu i Gospodarki Morskiej z dnia 2 marca 1999 r. w sprawie warunków technicznych, jakim powinny odpowiadać drogi publiczne i ich usytuowanie;
- wytycznych projektowania dróg
- uzgodnień z inwestorem
- uzgodnień z administratorami urządzeń obcych;
- innych obowiązujących norm, normatywów i przepisów.
- ustalenia Miejscowego Planu Zagospodarowania Przestrzennego uchwalonego uchwałą nr V/26/07 Rady Gminy Sztutowo w dniu 12.04.2007 roku, ogłoszonego w Dzienniku Urzędowym Województwa Pomorskiego z dnia 8 czerwca 2007r. Nr 105, poz. 1711.

3. Opis stanu istniejącego

Istniejąca droga gminna - ulica Bukowa w Sztutowie znajduje się w pobliżu ulic Krótkiej oraz Słonecznej wraz z bocznymi odnogami, jej łączna długość to 574,83 m.

W liniach rozgraniczających pasa drogowego ulicy znajduje się:

- sieć wodociągowa;
- sieć kanalizacyjna sanitarna;

- kable telefoniczne i teletechniczne;
- kable energetyczne;
- gazociąg (projektowany);

Stan techniczny ulicy Bukowej jest zły. Istniejąca nawierzchnia drogi to płyty żelbetowe na długości ok. 540 mb oraz 2 zawrotki utwardzone kamieniem, żwirem i szlaką, długość ok. 30 mb. występują liczne wyboje. Istniejąca droga nie posiada systemu odwodnienia, w związku z czym podczas deszczu rozmywane jest pobocze i powstają liczne zastoiska wody opadowej.

Ruch odbywający się tą drogą jest ruchem lekkim. Użytkownikami są głównie mieszkańcy przyległych terenów. Celem projektu jest zatem polepszenie warunków bytowych mieszkańców oraz poprawa bezpieczeństwa ruchu drogowego.

Projektowana przebudowa nie wykracza poza teren istniejącego pasa drogowego.

4. Zakres prac

Na ulicy Bukowej projektuje się rozebranie w całości istniejącej nawierzchni z płyt betonowych oraz wykonanie nawierzchni z betonowej kostki brukowej.

Na podstawie rozporządzenia Ministra Transportu i Gospodarki Morskiej z dnia 2 marca 1999 r. w sprawie warunków technicznych jakim powinny odpowiadać drogi publiczne i ich usytuowanie (Dz. U. Nr 43 poz. 430), warunków gruntowo-wodnych oraz warunków i uzgodnień z branżami uzbrojenia podziemnego projektuje się dla ruchu KR2 następującą konstrukcję nawierzchni, przy założeniu dwudziestoletniego okresu eksploatacji po budowie:

Konstrukcja nawierzchni jezdni:

- | | |
|--|--------|
| - warstwa ścieralna z betonowej kostki brukowej | 8 cm, |
| - podsypka cementowa-piaskowa 1:4 | 3 cm, |
| - podbudowa z kruszywa łamanego stabilizowanego mechanicznie | 20 cm. |
| - grunt rodzimy zagęszczony do $I_D = 1,0$ | |

Projektuje się wykonanie chodników o szerokości 2,0 m. Konstrukcję nawierzchni chodników podano poniżej.

Chodniki:

- | | |
|--|--------|
| - warstwa ścieralna z betonowej kostki brukowej | 6 cm, |
| - podsypka cementowa-piaskowa 1:4 | 3 cm, |
| - podbudowa z kruszywa łamanego stabilizowanego mechanicznie | 15 cm. |
| - grunt rodzimy zagęszczony do $I_D = 1,0$ | |

W zakres projektu wchodzi również wykonanie zjazdów do posesji o następującej konstrukcji:

Konstrukcja nawierzchni zjazdów:

- | | |
|---|-------|
| - warstwa ścieralna z betonowej kostki brukowej | 8 cm, |
|---|-------|

- podsypka cementowa-piaskowa 1:4 3 cm,
- podbudowa z kruszywa łamanego stabilizowanego mechanicznie 20 cm.
- grunt rodzimy zagęszczony do $I_s = 1,0$

5. Warunki gruntowo – wodne

Na podstawie przeprowadzonych badań stwierdzono, że w podłożu badanego terenu występują grunty niespoiste, pochodzenia morskiego. Woda gruntowa występuje w postaci swobodnego zwierciadła na rzędnych od ok -0,05 do -0,70 (głębokość 1,40 – 1,70 m ppt). W podłożu projektowanej drogi występują grunty nośne nadające się do bezpośredniego posadowienia. Powierzchniowe warstwy nasypów oraz lokalnie występujących piasków z domieszkami humusu należy traktować jako słabonośne i należy je usunąć, a drogę posadowić na piaskach. Dokumentacja geotechniczna stanowi załącznik do niniejszego opracowania.

6. Parametry projektowanej drogi

Parametry techniczne

- Klasa drogi	droga gminna klasy L (lokalna),
- Kategoria ruchu	KR2
- Prędkość projektowa	V _{pr} = 30 km/h,
- Dopuszczalny nacisk na oś	100 kN/oś
- Długość projektowanej drogi	0+574,83 m.
- Szerokość jezdni	od 4,0 5,50 m
- Szerokość chodników	2m
- Skrzyżowania	4 szt..
- Powierzchniowy zakres robót drogowych:	
Powierzchnia nawierzchni jezdni	3278,5565 m ²
Powierzchnia chodników	829,657 m ²
Powierzchnia zjazdów polbrukowych	219,9604 m ² – 36 szt.

$$\Sigma = 4328,1739 \text{ m}^2$$

Zestawienie długości projektowanych krawężników oraz obrzeży:

- krawężnik prosty 15x30x100cm	866,75 mb
- krawężnik prosty zatopiony 15x22x100cm	179,56 mb
- krawężnik na łuku 15x30x100cm	81,47 mb
- krawężnik ukośny (przejściowy) 15x22/30x100 cm	46,00 mb
- obrzeże betonowe proste 8x30x100cm	661,84 mb
- obrzeże betonowe na łuku 8x30x100cm	19,51 mb

Obmiaru powierzchni dokonano elektronicznie.

7. Stan projektowany

7.1. Przebieg drogi w planie.

Projektowany odcinek drogi biegnie od ulicy Krótkiej do ulicy Słonecznej wraz z dwoma odnogami. Ul. Bukowa składa się z trzech odcinków. Skrzyżowania między nimi znajdują się w km 0+131,61, kąt przecięcia ulic- 91,017°, oraz w km 0+168,82, kąt przecięcia ulic- 89,595°.

Załamania osi drogi wyokrąglono łukami. Podstawowe parametry łuków podano poniżej:

Łuk 1: km. 0+082,334 – 0+097,702

- długość łuku 15,360 m.
- promień łuku 9,500 m.
- kąt zwrotu trasy 102,9810 g
- strzałka łuku 4,261 m.
- współrzędne wierzchołka W1

x=3641373,5475
y=6084000,0200

Na skrzyżowaniach zastosowano promienie skrętu od 6 do 8 m. Przebieg drogi w planie ilustruje rysunek 1 i 2 części graficznej.

7.2. Niweleta.

Wysokościowo nawierzchnia projektowanej drogi została dowiązana do istniejących punktów stałych, ulic przecinających się z ulicą Bukową oraz wjazdów na posesję.

W przekroju podłużnym zaprojektowano spadki w granicach od 0,3% do 1,32%. Załamanie niwelety w km 0+078,22 zostało wyokrąglone łukiem o promieniu 800 m. pozostałe załamania niwelety nie wymagają wyokrąglania łukami pionowymi.

Załącznikiem graficznym do projektowanej niwelety jest profil podłużny (rys. 3) wykonany dla osi projektowanej drogi. Podano na nim wysokości istniejących zjazdów, rzędne terenu, rzędne projektowanej niwelety, projektowanych wpustów oraz parametry łuków poziomych.

7.3. Odwodnienie.

Brak jest istniejącej kanalizacji deszczowej i rowów melioracyjnych wzdłuż projektowanej drogi. Dzięki nadaniu odpowiednich spadków, wody opadowe będą odprowadzone do nowych wpustów, których rozmieszczenie przedstawiono na planie sytuacyjnym (rys. 1) oraz przekroju podłużnym (rys. 3), a następnie będą odprowadzane do skrzynek retencyjno- rozsączających. Opis odwodnienia stanowi załącznik do projektu.

7.4. Zjazdy.

Na odcinku drogi przewidzianym do przebudowy znajduje się 36 zjazdów do posesji.

Nawierzchnie zjazdów planuje się przebudować stosując nawierzchnie z betonowej kostki brukowej. Konstrukcja nawierzchni zjazdów została opisana w punkcie 4.

7.5. Chodniki

Szerokość projektowanego chodnika wynosi 2,00m. Na chodnikach zaprojektowano jednostronne spadki poprzeczne $i=2\%$ w kierunku jezdni. Chodniki ograniczono obrzeżem betonowym 8x30 cm ustawionym na ławie z chudego betonu, obniżonym 2 cm względem powierzchni chodnika po stronie jezdni, a podwyższonym 2 cm po stronie przeciwnej.

Niweleta chodnika poprowadzona jest zgodnie z niweletą jezdni. W miejscach usytuowania bram na posesje wykonać zlicowanie chodnika i obrzeża z nawierzchnią posesji. Przy połączeniu nowo projektowanego chodnika z chodnikiem istniejącym należy dowieźć się wysokościowo. Konstrukcja nawierzchni chodników została opisana w punkcie 4.

7.6. Krawężniki

Na przebudowywanym odcinku drogi zaprojektowano przekrój uliczny.

Zastosowano krawężniki betonowe 15x30x100 cm ustawione na ławie z oporem z betonu B15. Światło krawężnika wynosi 12 cm.. W miejscach zjazdu na posesję zastosowano niski krawężnik 15x22x100 cm ustawiony na ławie z betonu B15, światło takiego krawężnika to 2 cm. Połączenie krawężników niskiego i wysokiego wykonano przy użyciu krawężnika skośnego 15x22/30x100 cm. Spoiny krawężników i obrzeży należy wypełnić zaprawą klejową mrozoodporną.

7.7. Obrzeża betonowe

Na przebudowywanym odcinku drogi zaprojektowano obrzeże betonowe 8x30x100 cm ustawione na posypce cementowo-piaskowej gr. 5cm, na ławie z oporem z betonu C12/15. Obrzeża zastosowano jako ograniczające chodnik od strony posesji przyległych do projektowanej drogi (światło obrzeża wynosi 2 cm), oraz ograniczające zjazdy: od strony chodników oraz posesji (światło obrzeża wynosi 0cm).

7.8. Zadrzewienie.

W projektowanym pasie drogowym nie występują żadne drzewa ani krzewy.

7.9. Roboty ziemne.

Zasadnicze roboty ziemne związane z wykonywaniem koryta należy wykonać mechanicznie. Nasypy należy formować i zagęszczać warstwami o grubości 20-30 cm., zgodnie z wymaganiami PN-S-02205:.. Bilans robót przedstawiono w

załączniku niniejszego opisu technicznego.

Roboty związane z układaniem krawężnika, budową chodników i zjazdów należy poprzedzić ręcznymi przekopami kontrolnymi w celu zabezpieczenia przed ewentualną kolizją z urządzeniami obcymi nie zinwentaryzowanymi.

7.10. Organizacja ruchu.

Projekt organizacji ruchu stanowi odrębną część opracowania.

Opracował :	inż. Tomasz Klimek
Projektował :	inż. Zbigniew Mysza upr. POM/0080/POOD/09
Sprawdził :	inż. Tomasz Komar upr. POM/0240/PWOD/08

Gdańsk, styczeń 2011 r.

INFORMACJA
DOTYCZĄCA BEZPIECZEŃSTWA
I OCHRONY ZDROWIA

ZAWARTOŚĆ OPRACOWANIA

- 1. STRONA TYTUŁOWA**
- 2. OPIS TECHNICZNY**

OPIS TECHNICZNY

INFORMACJI DOTYCZĄCEJ BEZPIECZEŃSTWA OCHRONY ZDROWIA, DLA

PRZEBUDOWY DROGI GMINNEJ ULICY BUKOWEJ W SZTUTOWIE

1) zakres robót dla całego zamierzenia budowlanego oraz kolejność realizacji poszczególnych obiektów.

Zakres robót dla całego zamierzenia inwestycyjnego obejmuje:

- demontaż istniejącego oznakowania pionowego, kolidującego z inwestycją
- rozbiórkę istniejącej nawierzchni (żelbetowych płyt)
- roboty ziemne pod wykonanie nowej konstrukcji nawierzchni
- ustawienie krawężników, obrzeży
- wykonanie nowej nawierzchni jezdni
- budowę chodników
- wprowadzenie nowej organizacji ruchu ustawienie oznakowania pionowego
- roboty wykończeniowe

Kolejność realizacji poszczególnych obiektów będzie następująca:

1. Prace pomiarowe
2. Wykonanie wykopów pod projektowaną nawierzchnię
- Wykonanie odwodnienia drogi:
 - wykonanie wykopów
 - ustwienie skrzynek rozsączających.
 - budowa studni rewizyjnych
 - budowa studzienek ściekowych kanalizacji deszczowej wraz z wpustami ulicznymi
- Ustawienie krawężników i obrzeży betonowych na ławach betonowych
3. Wykonanie nowej nawierzchni z betonowej kostki brukowej
 - zagęszczenie gruntu
 - wykonanie podbudowy z KSŁM
 - wykonanie podsypki cementowo-piaskowej
 - ułożenie betonowej kostki brukowej

- wykonanie oznakowania pionowego
- roboty wykończeniowe

2) wykaz istniejących obiektów budowlanych

W pasie objętym robotami nie występują kubaturowe obiekty budowlane.

Istniejące obiekty drogowe oraz sieci uzbrojenia technicznego:

- sieć wodociągowa;
- sieć kanalizacyjna sanitarna;
- kable telefoniczne i teletechniczne;
- kable energetyczne;
- projektowany gazociąg

3) elementy zagospodarowania działki lub terenu, które mogą stwarzać zagrożenie bezpieczeństwa i zdrowia ludzi:

- roboty prowadzone w strefie czynnych linii telekomunikacyjnych,
- roboty prowadzone w strefie czynnych linii energetycznych i roboty prowadzone bezpośrednio na tych liniach,
- roboty wykonywane w pobliżu wodociągu i roboty prowadzone bezpośrednio na tych liniach,
- wysokie nasypy korpusu drogowego
- czynny ruch kołowy oraz zachowania ciągłość ruchu pieszego
- głębokie wykopy
- korytowanie pod nowe konstrukcje drogowe

4) przewidywane zagrożenia występujące podczas realizacji robót budowlanych

- wejście osób postronnych na teren realizacji budowy – możliwość wypadku,
- przebywanie oraz praca w zasięgu sprzętu mechanicznego: koparki, samochody samowyladowcze, spycharki, walce samojezdne, dźwigi itp. – możliwość wypadku
- wykonywanie wykopów, umacnianie ścian, odwadnianie dna wykopów oraz rozbiórki obudowy wykopów i ostateczne zasypywanie wykopów – możliwość przysypania osób przebywających w wykopach oraz wpadnięcia osób przebywających w pobliżu.
- wykonywanie wykopów – niebezpieczeństwo natrafienia na niezainwentaryzowane sieci podziemne energetyczne,
- wykonywanie wykopów w gruntach silnie nawodnionych, w razie niedokładnego lub niewłaściwego odwodnienia wykopu albo niestaranego wykonania obudowy i zabezpieczenia dna wykopu woda podziemna może powodować zawalenie się wykopu i przysypanie osób przebywających w wykopie,

- podnoszone lub opuszczane materiały do wbudowania – możliwość przygnięcia,
- prace prowadzone sprzętem zmechanizowanym w obrębie sieci napowietrznej - możliwość porażenia prądem operatorów sprzętu jak również ludzi przebywających w pobliżu,
- czynny ruch kołowy -zagrożenie dla pieszych oraz pracowników przebywających bezpośrednio na drodze,
- upadki elementów z wysokości -upuszczenie materiałów i narzędzi z wysokości,
- zetknięcie z ostrymi i wystającymi częściami maszyn, narzędzi i materiałów - skaleczenia, stłuczenia o wystające części maszyn i urządzeń,
- nadmierny hałas,
- drgania i wibracje - przy obsłudze zagęszczarek i wibratorów,
- prace w wymuszonej pozycji - m. in. przy układaniu nawierzchni z betonowej kostki brukowej,
- prace związane z przemieszczaniem ręcznym i dźwiganiem ciężarów,
- przeciążenie sprzętu zmechanizowanego,
- brak osłon zapobiegających wypadkom przy ruchomych częściach mechanizmów,
- używanie nieodpowiednich - nie atestowanych, zużytych, zniszczonych zawiesi,

5) sposób prowadzenia instruktażu pracowników przed przystąpieniem do realizacji robót szczególnie niebezpiecznych

Ze względu na charakter warunków realizacji robót instruktaż ogólny musi być prowadzony przed przystąpieniem do pracy oraz instruktaż stanowiskowy osobny dla obsługi poszczególnych maszyn i urządzeń, które będą stosowane w trakcie budowy i musi obejmować następujące elementy:

INSTRUKTAŻ OGÓLNY

obejmujący:

- Przekazanie pracownikom, jaki zakres i rodzaj robót będzie wykonywany w danym okresie, rozdział zadań i odpowiedzialności dla poszczególnych pracowników,
- Zapoznanie pracowników z zagrożeniami mogącymi występować podczas realizacji robót,
- Wyznaczenie stref zagrożeń,
- Zapoznanie pracowników z organizacją robót, oraz organizacją transportu materiałów i organizacją komunikacji,

- Sprawdzenie i uzupełnienie w miarę potrzeb wyposażenia pracowników w sprzęt ochrony osobistej, oraz odzież ochronną itp.
- Sprawdzenie sprawności i stanu technicznego sprzętu i narzędzi wykorzystywanych do wykonywania robót,
- Przeszkolenie pracowników w zakresie posługiwania się sprzętem i narzędziami (dotyczyć to będzie pracowników, którzy po raz pierwszy będą używać danego sprzętu),
- Określenie zasad i sposobu zabezpieczenia terenu realizacji robót przed dostępem osób postronnych,
- Instruktaż w zakresie przestrzegania zasad bhp dotyczących realizacji robót i używania sprzętu budowlanego.

INSTRUKTAŻ STANOWISKOWY

Który obejmuje:

- Sprawdzenie i uzupełnienie w miarę potrzeb wyposażenia pracowników w niezbędny dla poszczególnych pracowników na danym stanowisku, sprzęt ochrony osobistej, oraz odzież ochronną itp.
- Sprawdzenie sprawności i stanu technicznego sprzętu i narzędzi, wykorzystywanych do wykonywania robót na danym stanowisku, zapoznanie pracownika (pracowników) z instrukcją obsługi urządzenia, do którego obsługi został przydzielony,
- Przeszkolenie pracowników w zakresie posługiwania się sprzętem i narzędziami ze szczególnym zwróceniem uwagi na prawidłowość ich użytkowania,
- Instruktaż w zakresie przestrzegania zasad bhp dotyczących używania powierzonego do użytkowania sprzętu budowlanego oraz sposobu sprawdzania jego sprawności i zabezpieczeń przed narażeniem zdrowia i życia w trakcie jego obsługi,

Instruktaż stanowiskowy przeprowadza osoba kierująca pracownikami, wyznaczona przez pracodawcę, posiadająca odpowiednie kwalifikacje oraz doświadczenie zawodowe a także przeszkolenie w zakresie metod prowadzenia instruktażu.

Pracownicy dopuszczeni do robót w wykopach głębokich i na wysokości winni zostać zapoznani z planem „BIOZ” i pouczeni o konieczności stosowania środków ochrony osobistej oraz bezwzględnym przestrzeganiu przepisów bezpieczeństwa i higieny pracy.

Operatorzy sprzętu budowlanego muszą posiadać specjalistyczne uprawnienia.

Na budowie powinna znajdować się osoba przeszkolona w zakresie udzielania pierwszej pomocy, wyposażona w apteczkę oraz dysponująca telefonem na pogotowie ratunkowe i policję.

Wszystkie prace należy prowadzić pod nadzorem osób posiadających stosowne uprawnienia budowlane do kierowania robotami budowlanymi i montażowymi.

- **Środki techniczne i organizacyjne, zapobiegające niebezpieczeństwom wynikającym z wykonywania robót budowlanych w strefach szczególnego zagrożenia zdrowia lub w ich sąsiedztwie, w tym zapewniających bezpieczną i sprawną komunikację, umożliwiającą szybką ewakuację na wypadek pożaru, awarii i innych zagrożeń**
- a) **Środki techniczne:**
- 6) Zagospodarowanie placu i zaplecza budowy zgodnie z obowiązującymi przepisami i normami.
 - 7) W pomieszczeniu kierownika budowy zlokalizowany będzie punkt pierwszej pomocy z apteczką i będzie odpowiednio oznakowany.
 - 8) Sprzęt ochrony indywidualnej.
 - 9) Narzędzia i sprzęt budowlany (rusztowania, drabiny, dźwig itp.) atestowany, sprawny technicznie i wykorzystywany zgodnie z jego przeznaczeniem, instrukcją użytkowania i zasadami bhp.
 - 10) Tablice informacyjne oraz wygrodenienie strefy prowadzenia robót poprzez bariery lub taśmy uniemożliwiające wejście osobom postronnym podczas wykonywania robót.
- b) **Środki organizacyjne:**
1. Zabezpieczenie miejsca wykonywania robót przed dostępem osób postronnych, np. poprzez wygrodenienie miejsc robót folią białą-czerwoną, oraz odpowiednie oznakowanie.
 2. Ustalić z pracownikami harmonogram realizacji poszczególnych elementów robót i terminarzem wykonywania prac o szczególnym zagrożeniu bezpieczeństwa, aby uczulić ich, aby w tym okresie zachowali szczególną ostrożność przy wykonywaniu zagrożonych czynności,
 3. Robót nie wykonywać po zmroku, ani w warunkach złej widoczności,
 4. Nie wykonywać prac dźwigiem w pobliżu czynnych linii napowietrznych,
 5. Prace związane bezpośrednio z inwestycją będą prowadzone wg projektu organizacji ruchu na czas budowy,
 6. Zapewnienie bezpiecznej i sprawnej komunikacji w obrębie budowy,
 7. Zapewnienie możliwie szybkiej ewakuacji w przypadku pożaru, awarii lub innych zagrożeń.

UWAGA: Plan bezpieczeństwa i ochrony zdrowia na budowie sporządza się, jeżeli:

1. w trakcie budowy wykonywany będzie przynajmniej jeden z rodzajów robót bud. wymienionych w ust 2 art. 21 ustawy Prawo Budowlane lub
2. przewidywane roboty budowlane mają trwać dłużej niż 30 dni roboczych i jednocześnie będzie przy nich zatrudnionych, co najmniej 20 pracowników lub pracochłonność planowanych robót będzie przekraczać 500 osobodni.

Przy projektowanym obiekcie występują okoliczności określone w Art. 21 a Ustawy Prawo Budowlane i Kierownik budowy jest zobowiązany do sporządzenia Planu BIOZ

Opracował :	inż. Tomasz Klimek
Projektował :	inż. Zbigniew Mysza upr. POM/0080/POOD/09
Sprawdził :	inż. Tomasz Komar upr. POM/0240/PWOD/08

Gdańsk, styczeń 2011 r.

PRZEBUDOWA DROGI GMINNEJ NR 180039G,
ULICA BUKOWA W SZTUTOWIE

CZĘŚĆ GRAFICZNA

-	rys. Nr 1.1 – plan sytuacyjny	skala 1 : 500
-	rys. Nr 2.1 – profil podłużny	skala 1 : 50/500
-	rys. Nr 2.2 – profil podłużny	skala 1 : 50/500
-	rys. Nr 2.3 – profil podłużny	skala 1 : 50/500
-	rys. Nr 3.1 – przekroje konstrukcyjne	skala 1 : 50/10
-	rys. Nr 3.2 – przekroje konstrukcyjne	skala 1 : 50/10
-	rys. Nr 3.3 – przekroje konstrukcyjne	skala 1 : 50/10
-	rys. Nr 3.4 – przekroje konstrukcyjne	skala 1 : 50/10
-	rys. Nr 4.1 – przekroje poprzeczne	skala 1 : 50/100
-	rys. Nr 4.2 – przekroje poprzeczne	skala 1 : 50/100
-	rys. Nr 4.3 – przekroje poprzeczne	skala 1 : 50/100

PRZEBUDOWA DROGI GMINNEJ NR 180039G,
ULICA BUKOWA W SZTUTOWIE

PLAN SYTUACYJNY

RYSUNEK 1.1

skala 1 : 500

PRZEBUDOWA DROGI GMINNEJ NR 180039G,
ULICA BUKOWA W SZTUTOWIE

PROFIL PODŁUŻNY

RYSUNEK 2.1
RYSUNEK 2.2
RYSUNEK 2.3

skala 1 : 50/500

PRZEBUDOWA DROGI GMINNEJ NR 180039G,
ULICA BUKOWA W SZTUTOWIE

PRZEKROJE KONSTRUKCYJNE

RYSUNEK 3.1
RYSUNEK 3.2
RYSUNEK 3.3
RYSUNEK 3.4

skala 1 : 50

PRZEBUDOWA DROGI GMINNEJ NR 180039G,
ULICA BUKOWA W SZTUTOWIE

PRZEKROJE POPRZECZNE

RYSUNEK 4.1
RYSUNEK 4.2
RYSUNEK 4.3

skala 1 : 50/100