

Morze Bałtyckie

Projekt **Przebudowa drogi gminnej nr 180039G**

ul. Bukowa w Szulowie

Inwestor:
Wój Gminy Szulowo
ul. Gdańska 55
82-110 Szulowo

Wykonawca:
PE-POI S.A. sp. z o.o. sp. k.
Al. Gwemalitzka 18/23
80-506 Gdańsk
tel.(058) 732-79-08, fax.(058) 732-79-16

Wzrost opracowania:

Plan orientacyjny

Data opracowania:

10/2010

Skala:

1:10000

Wzrost:

1:1

Wzrost:

1:10000


Wzrost:


1:1


Wzrost:

1:10000

Wzrost:	1:1	Wzrost:	1:10000
Wzrost:	1:1	Wzrost:	1:10000
Wzrost:	1:1	Wzrost:	1:10000

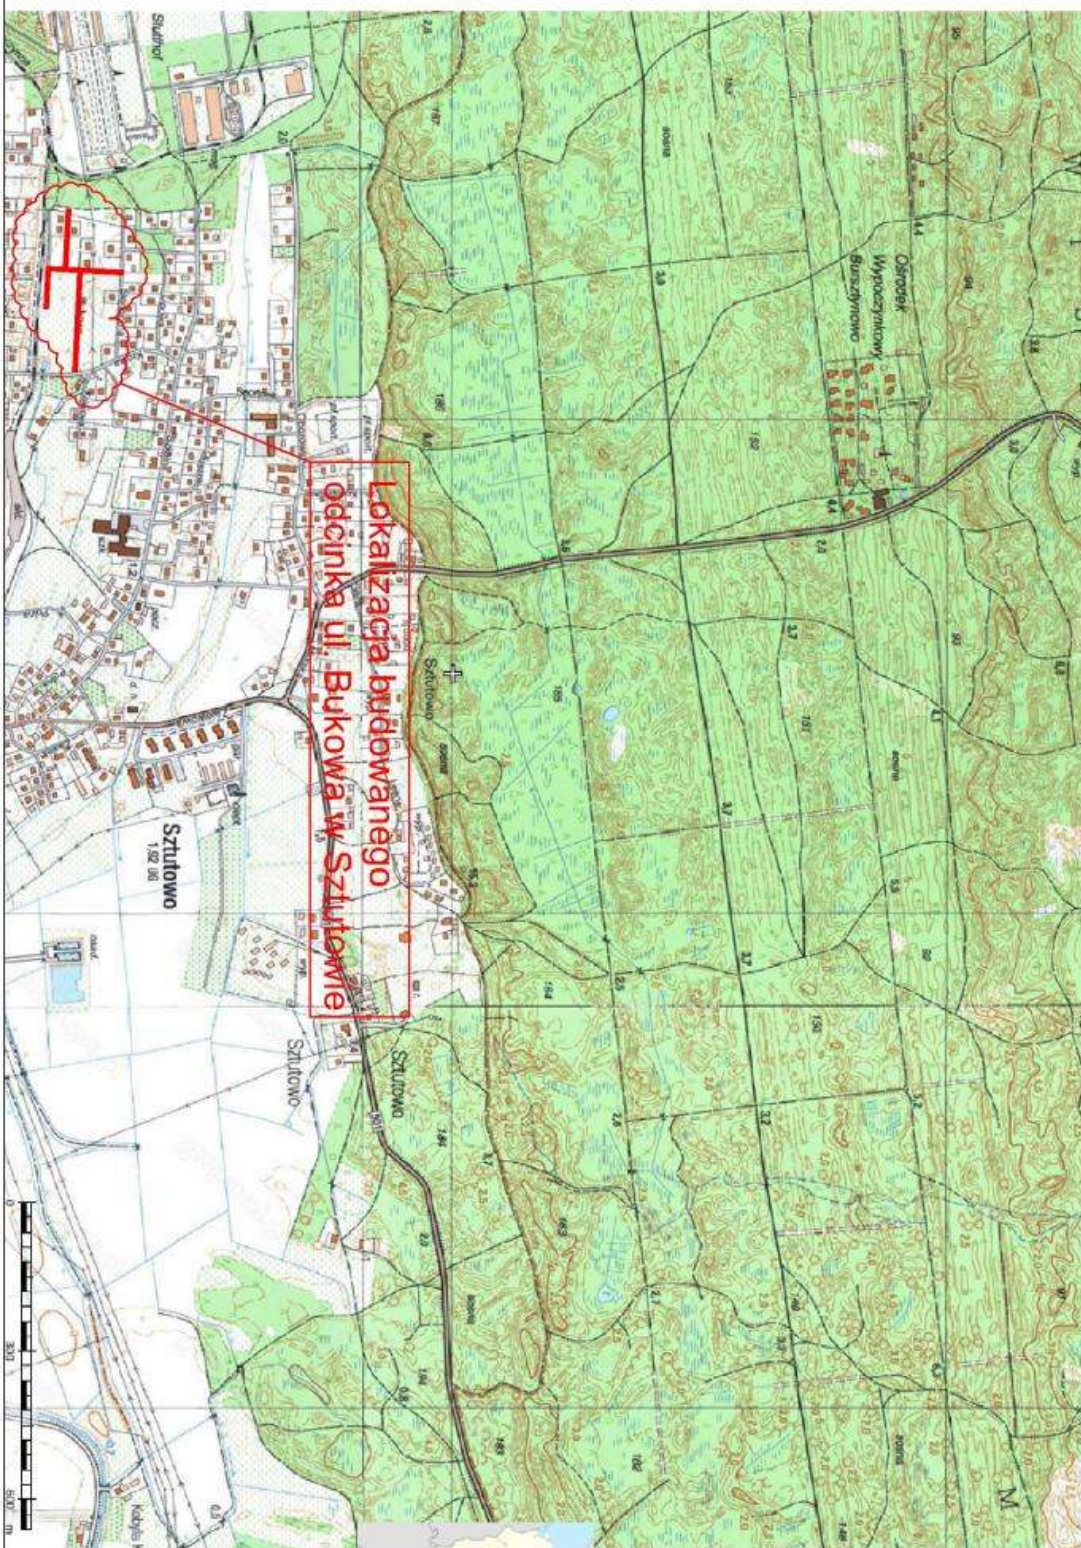

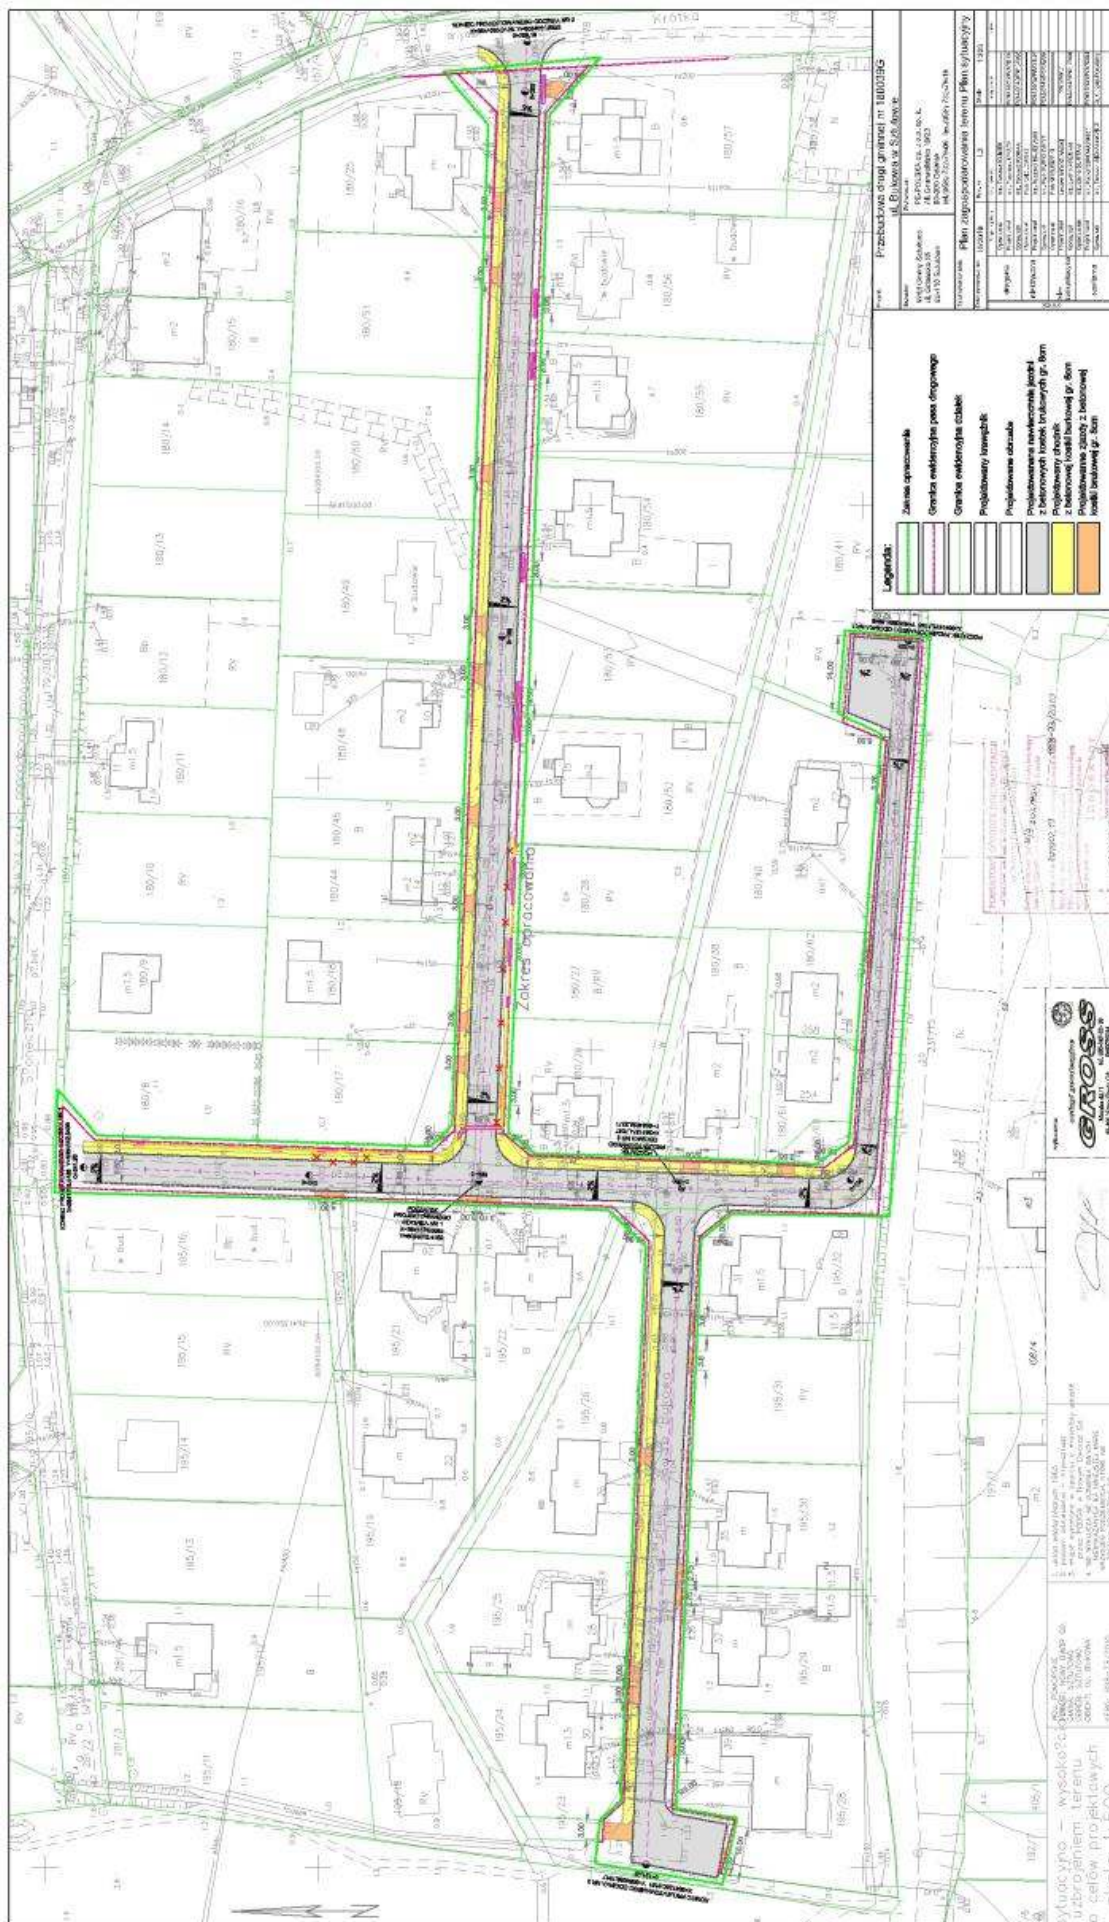[illegible]

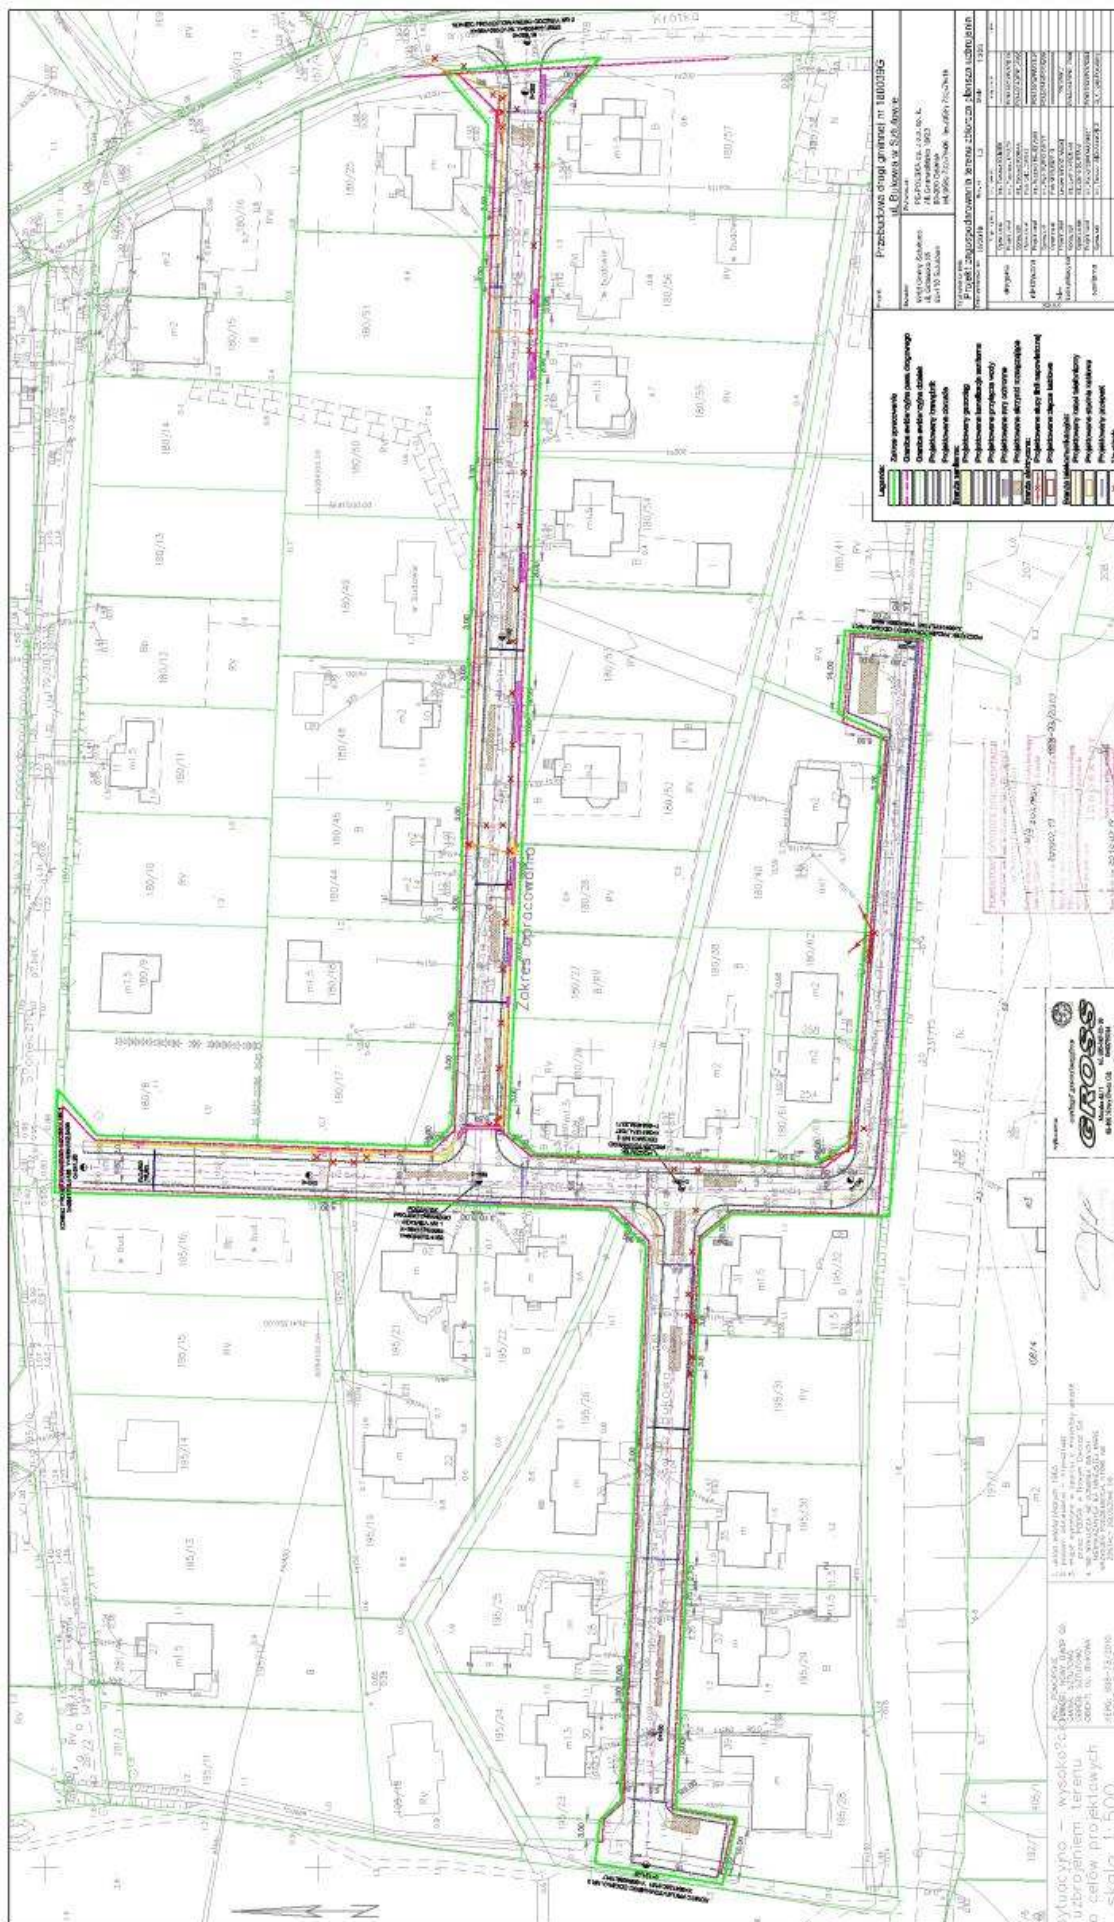[illegible]

Wytuczyno – wysokość ukształtowania terenu
uzbrojeniem terenu
o celów projektowych
skala: 1:500

PRZEBUDOWA DROGI GMINNEJ NR 180039G, ULICA BUKOWA
W SZTUTOWIE

ZAŁĄCZNIK 1
STAN WŁASNOŚCIOWO-EWIDENCYJNY



PE-POLSKA sp. z o.o. sp. k.
Al. Grunwaldzka 19/23
80-236 Gdańsk
www.pe-polska.pl
tel. (+48) 58 73 27 906,
fax (+48) 58 73 27 916

EGZ. NR	1	2	3	4	5
---------	---	---	---	---	---

PROJEKT ZAGOSPODAROWANIA TERENU

OBIEKT UL. BUKOWA W SZTUTOWIE

ADRES ul. BUKOWA, GMINA SZTUTOWO,
MIEJSCOWOŚĆ SZTUTOWO
działki o nr ewid.: 180/59, 195/27, 178

INWESTOR GMINA SZTUTOWO
UL. GDAŃSKA 55
82-110 SZTUTOWO

BRANŻA WIELOBRANŻOWY

**NAZWA
OPRACOWANIA** PRZEBUDOWA DROGI GMINNEJ
NR 180039G, ULICA BUKOWA
W SZTUTOWIE

Wspólny Słownik Zamówień CPV

Branża drogowa	Branża sanitarna	Branża elektryczna	Branża telekomunikacyjna
Grupa robót 45230000-8	Grupa robót 45230000-8	Grupa robót 45230000-8	Grupa robót 45230000-8
Klasa robót 45233000-9	Klasa robót 45332000-3	Klasa robót 45311000-0	Klasa robót 45311000-0
Kategoria robót 45233310-1	Kategoria robót 45332300-6	Kategoria robót 45311000-1	Kategoria robót 45314100-2

zgodnie z art. 20 ust. 4 z dn. 7 lipca 1994r. - Prawo Budowlane (Dz. U. z 2010 r. nr 243 poz. 1623 z późniejszymi zmianami), oświadczamy, że projekt obiektu budowlanego j.w. sporządziłam/em zgodnie z obowiązującymi przepisami oraz zasadami wiedzy technicznej. Dokumentacja jest kompletna w rozumieniu celu, któremu ma służyć.

Wyszczególnienie	Imię i nazwisko	Uprawnienia	Podpis
Opracował -branża drogowa	inż. Tomasz Klimek	-----	
Projektant -branża drogowa	inż. Zbigniew Mysza	POM/0080/POOD/09	
Sprawdzający-branża drogowa	inż. Tomasz Komar	POM/0240/PWOD/08	
Opracował – branża elektryczna	Piotr WIELWSKI	-----	
Projektant – branża elektryczna	Ryszard MAJEWSKI	POM/0012/PWOW/07	
Sprawdzający - branża elektryczna	Piotr BURKHARDT	POM/0148/POO/06	
Opracował – branża telekomunikacyjna	Piotr WIELEWSKI	-----	
Projektant – branża telekomunikacyjna	Leszek MROZOWSKI	1893/00/U	
Sprawdzający - branża telekomunikacyjna	Lech KAFEMAN	POM/0145/PWOT/06	
Opracowała – branża sanitarna	inż. Maria DURTAN	-----	
Projektant – branża sanitarna	mgr inż. Paweł SIEKANOWICZ	POM/0141/POOS//04	
Sprawdzający – branża sanitarna	mgr inż. Tomasz SIEKANOWICZ	SLK/0248/POOS/03	

GDĄSK STYCZEŃ 2011

SPIS ZAWARTOŚCI PROJEKTU ZAGOSPODAROWANIA TERENU

I. DOKUMENTY FORMALNO – PRAWNE

1. Oświadczenia projektantów
2. Decyzje o nadaniu uprawnień
 - projektant branża drogowa
 - sprawdzający branża drogowa
 - projektant branża elektryczna
 - sprawdzający branża elektryczna
 - projektant branża telekomunikacyjna
 - sprawdzający branża telekomunikacyjna
 - projektant branża wod-kan.
 - sprawdzający branża wod-kan.
3. Zaświadczenia o członkostwie W-M OIIB
 - projektant branża drogowa
 - sprawdzający branża drogowa
 - projektant branża elektryczna
 - sprawdzający branża elektryczna
 - projektant branża telekomunikacyjna
 - sprawdzający branża telekomunikacyjna
 - projektant branża wod-kan.
 - sprawdzający branża wod-kan.
4. Decyzja środowiskowa
5. Warunki techniczne
6. Uzgodnienia

II. PROJEKT ZAGOSPODAROWANIA TERENU

CZĘŚĆ OPISOWA

1. Informacje ogólne – stan istniejący
 - 1.1 Przedmiot i zakres opracowania projektu
 - 1.2 Materiały wyjściowe do opracowania projektu

- 1.3 Inwestor
- 1.4 Lokalizacja
- 1.5 Stan własnościowo-ewidencyjny
- 1.6 Uwarunkowania planistyczne, Miejscowy Plan Zagospodarowania, ustalenia Decyzji, o ustaleniu warunków zabudowy
- 1.7 Uwarunkowania komunikacyjne
- 1.8 Uzbrojenie terenu
- 1.9 Stan istniejący
- 1.10 Zadrzewienie
- 1.11 Warunki gruntowo-wodne
- 2. Zagospodarowanie terenu – stan projektowany
 - 2.1 Stan projektowany
 - 2.2 Układ komunalizacyjny
 - 2.3 Rozbiórki
 - 2.4 Bilans powierzchni
 - 2.5 Wycinka drzew
 - 2.6 Uzbrojenie terenu

CZĘŚĆ GRAFICZNA

rys nr 1.1 – Plan orientacyjny	skala 1:10 000
rys. nr 1.2 – Plan zagospodarowania terenu	
Plan orientacyjny	skala 1 : 500
rys. nr 1.3 – Plan zagospodarowania terenu	
Zbiorcza plansza uzbrojenia terenu	skala 1 : 500

Załącznik:

Złącznik nr 1 - Stan Własnościowo-Ewidencyjny

I. DOKUMENTY FORMALNO – PRAWNE

1. Oświadczenia projektantów

OŚWIADCZENIA (na podstawie art.20 ust.4 Prawa Budowlanego)

Projekt sporządzono zgodnie z obowiązującymi przepisami
oraz zasadami wiedzy technicznej.

Branża Drogowa

Projektant	mgr inż. Zbigniew MYSZA	upr. proj. POM/0080/POOM/09
Sprawdzający	mgr inż. Tomasz KOMAR	upr. proj. POM/0240/PWOD/08

Branża elektryczna

Projektant	Ryszard MAJEWSKI	POM/0012/PWOE/07
Sprawdzający	Piotr BURKHARDT	POM/0148/POOE/06

Branża telekomunikacyjna

Projektant	Leszek MROZOWSKI	1893/00/U
Sprawdzający	Lech KAFEMAN	POM/0145/PWOT/06

Branża Sanitarna

Projektant	mgr inż. Paweł SIEKANOWICZ	POM/0141/POOS/04
Sprawdzający	mgr inż. Tomasz SIEKANOWICZ	SLK/0248/POOS/03

Gdańsk 2011

2. Decyzja o nadaniu uprawnień

- projektant (branża drogowa)

POMORSKA OKRĘGOWA
IZBA INŻYNIERÓW BUDOWNICTWA
80-840 Gdańsk, ul. Świętojańska 43-44
t) Tel. (0-58) 824-82-77
Fax (0-58) 803-44-08

Gdańsk, dnia 28 maja 2009 r.

syg. akt 80/POM/OKK/09

DECYZJA

Na podstawie art. 24 ust.1 pkt 2 ustawy z dnia 15 grudnia 2000 r. o samorządach zawodowych architektów, inżynierów budownictwa oraz urbanistów /Dz.U. z 2001 r. Nr 5 poz. 42, ze zm./, art. 12 ust. 3, art.13 ust.1 pkt 1, art. 14 ust. 1 pkt 2a ustawy z dnia 07 lipca 1994 r. Prawo budowlane /tekst jednolity Dz. U. z 2006 r. Nr 156, poz. 1118/, § 6 pkt 1 i 2, § 11 ust. 1 pkt 1, § 15, § 18 ust. 1 pkt 1 i 2 rozporządzenia Ministra Transportu i Budownictwa z dnia 28 kwietnia 2006 r. w sprawie samodzielnych funkcji technicznych w budownictwie /Dz. U. z 2006 r. Nr 83 poz. 578, ze zm./ oraz art. 104 Kodeksu postępowania administracyjnego /t.j. Dz.U. z 2000 r. Nr 98, poz.1071 ze zm./

Okręgowa Komisja Kwalifikacyjna
stwierdza, że:

Pan ZBIGNIEW MYSZA
magister inżynier
urodzona dnia 29.07.1980 r. w Gdańsku

uzyskał
UPRAWNIENIA BUDOWLANE
numer ewidencyjny: POM/0080/POOD/09

do projektowania bez ograniczeń w specjalności drogowej

UZASADNIENIE

W związku z uwzględnieniem w całości żądania strony, na podstawie art. 107 § 4 K.p.a. odstępuje się od uzasadnienia decyzji. Zakres nadanych uprawnień budowlanych wskazano na odwrocie decyzji.

Pouczenie

Od niniejszej decyzji służy odwołanie do Krajowej Komisji Kwalifikacyjnej Polskiej Izby Inżynierów Budownictwa w Warszawie, za pośrednictwem Pomorskiej Okręgowej Izby Inżynierów Budownictwa w terminie 14 dni od daty jej doręczenia.

Skład orzekający Okręgowej Komisji Kwalifikacyjnej:

PRZEWODNICZĄCY
Okręgowej Komisji Kwalifikacyjnej

Ryszard Kolasa

WICEPRZEWODNICZĄCY
Okręgowej Komisji Kwalifikacyjnej

Leszek Niedostatkiwicz

CZŁONEK
Okręgowej Komisji Kwalifikacyjnej

Ziemowit Suligowski



Otrzymują:

1. Pan Zbigniew Mysza
80-175 Gdańsk, ul. Żródlana 10
2. Okręgowa Rada Izby
3. Główny Inspektor Nadzoru Budowlanego
4. a/a

Pan Zbigniew Mysza upoważniony jest do:

I. Na podstawie art. 12 ust.1 pkt 1, art. 13 ust. 4 ustawy Prawo budowlane, w specjalności drogowej, bez ograniczeń do:

- a) projektowania, sprawdzania projektów architektoniczno-budowlanych i sprawowania nadzoru autorskiego,
- b) sprawowania kontroli technicznej utrzymania obiektów budowlanych.

II. Na podstawie § 18 ust. 1 pkt 1 i 2 powołanego na wstępie rozporządzenia Ministra Transportu i Budownictwa z dnia 28 kwietnia 2006 r. w sprawie samodzielnych funkcji technicznych w budownictwie (Dz. U. z 2006 r. Nr 83 poz. 578, ze zm.), uprawnienia niniejsze uprawniają do projektowania obiektu budowlanego związanego z obiektem budowlanym, takim jak:

- a) droga, w rozumieniu przepisów o drogach publicznych, z wyłączeniem drogowych obiektów inżynierskich oprócz przepustów;
- b) droga dla ruchu i postoju statków powietrznych oraz przepust.

III. Na podstawie § 15 w/w rozporządzenia, niniejsze uprawnienia do projektowania w specjalności drogowej uprawniają do sporządzania projektu zagospodarowania działki lub terenu, w zakresie tej specjalności.

- sprawdzający (branża drogowa)

POMORSKA OKRĘGOWA
IZBA INŻYNIERÓW BUDOWNICTWA
80-840 Gdańsk, ul. Świętojańska 43/44
tel. (0-58) 324-69-77
fax (0-58) 301-44-98

Gdańsk, dnia 4 grudnia 2008 r.

syg. akt 79/POM/OKK/08

DECYZJA

Na podstawie art. 24 ust.1 pkt 2 ustawy z dnia 15 grudnia 2000 r. o samorządach zawodowych architektów, inżynierów budownictwa oraz urbanistów /Dz.U. z 2001 r. Nr 5 poz. 42, ze zm./, art. 12 ust. 3, art.13 ust.1 pkt 1 i 2, art. 14 ust. 1 pkt 2a ustawy z dnia 07 lipca 1994 r. Prawo budowlane /tekst jednolity Dz. U. z 2006 r. Nr 156, poz. 1118/, § 6 pkt 1 i 2, § 11 ust. 1 pkt 1, § 15, § 18 ust. 1 pkt 1 i 2 rozporządzenia Ministra Transportu i Budownictwa z dnia 28 kwietnia 2006 r. w sprawie samodzielnych funkcji technicznych w budownictwie /Dz. U. z 2006 r. Nr 83 poz. 578, ze zm./ oraz art. 104 Kodeksu postępowania administracyjnego /t.j. Dz.U. z 2000 r. Nr 98, poz.1071 ze zm./

Okręgowa Komisja Kwalifikacyjna
stwierdza, że:

Pan **TOMASZ KOMAR**
magister inżynier
urodzony dnia 15.02.1977 r. w Gdyni

uzyskał
UPRAWNIENIA BUDOWLANE
numer ewidencyjny: **POM/0240/PWOD/08**

do projektowania i kierowania robotami budowlanymi bez ograniczeń
w specjalności drogowej

UZASADNIENIE

W związku z uwzględnieniem w całości żądania strony, na podstawie art. 107 § 4 K.p.a. odstępuje się od uzasadnienia decyzji. Zakres nadanych uprawnień budowlanych wskazano na odwrócie decyzji.

Pouczenie

Od niniejszej decyzji służy odwołanie do Krajowej Komisji Kwalifikacyjnej Polskiej Izby Inżynierów Budownictwa w Warszawie, za pośrednictwem Pomorskiej Okręgowej Izby Inżynierów Budownictwa w terminie 14 dni od daty jej doręczenia.

Skład orzekający Okręgowej Komisji Kwalifikacyjnej:



PRZEWODNICZĄCY
Okręgowej Komisji Kwalifikacyjnej
Ryszard Kolasa

WICEPRZEWODNICZĄCY
Okręgowej Komisji Kwalifikacyjnej
Łeżek Niedostatkiwicz

CZŁONEK
Okręgowej Komisji Kwalifikacyjnej
Ziemowit Suligowski

Otrzymują:
1. Pan Tomasz Komar
83-112 Łobiszewo, ul. Samboza 10
2. Okręgowa Rada Izby
3. Główny Inspektor Nadzoru Budowlanego
4.a/a

- projektant branża elektryczna

POMORSKA OKRĘGOWA
IZBA INŻYNIERÓW BUDOWNICTWA
80-840 Gdańsk, ul. Świętojańska 40/44
(3) tel. (0-58) 324-89-77
Fax (0-58) 301-44-98

Gdańsk, dnia 2 lipca 2007 r

Syg. akt 11/POM/OKK/07

DECYZJA

Na podstawie art. 24 ust.1 pkt 2 ustawy z dnia 15 grudnia 2000 r. o samorządach zawodowych architektów, inżynierów budownictwa oraz urbanistów /Dz.U. z 2001 r. Nr 5 poz. 42, ze zm./, art. 12 ust. 3, art.13 ust.1 pkt 1 i 2, art. 14 ust. 1 pkt 5 ustawy z dnia 07 lipca 1994 r. Prawo budowlane /tekst jednolity Dz. U. z 2006 r. Nr 156, poz. 1118/, § 6 pkt 1 i 2, § 11 ust.1 pkt 1, § 15, § 24 ust. 1 pkt 1 rozporządzenia Ministra Transportu i Budownictwa z dnia 28 kwietnia 2006 r. w sprawie samodzielnych funkcji technicznych w budownictwie /Dz. U. z 2006 r. Nr 83 poz. 578/ oraz art. 104 Kodeksu postępowania administracyjnego /t.j. Dz.U. z 2000 r. Nr 98, poz.1071 ze zm./

Okręgowa Komisja Kwalifikacyjna
stwierdza, że:

Pan RYSZARD MAJEWSKI
magister inżynier
urodzony dnia 30.12.1956 r w Gdyni

uzyskał
UPRAWNIENIA BUDOWLANE

numer ewidencyjny: POM/0012/PWOE/07

**do projektowania i kierowania robotami budowlanymi bez ograniczeń
w specjalności instalacyjnej w zakresie sieci, instalacji i urządzeń elektrycznych
i elektroenergetycznych**

UZASADNIENIE

W związku z uwzględnieniem w całości żądania strony, na podstawie art. 107 § 4 K.p.a. odstępuje się od uzasadnienia decyzji. Zakres nadanych uprawnień budowlanych wskazano na odwozie decyzji.

Pouczenie

Od niniejszej decyzji służy odwołanie do Krajowej Komisji Kwalifikacyjnej Polskiej Izby Inżynierów Budownictwa w Warszawie, za pośrednictwem Pomorskiej Okręgowej Izby Inżynierów Budownictwa w terminie 14 dni od daty jej doręczenia.

Skład orzekający Okręgowej Komisji Kwalifikacyjnej:

PRZEWODNICZĄCY
Okręgowej Komisji Kwalifikacyjnej

Ryszard Kolasa

WICEPRZEWODNICZĄCY
Okręgowej Komisji Kwalifikacyjnej

Leszek Niedostatkiwicz

CZŁONEK
Okręgowej Komisji Kwalifikacyjnej

Ziemowit Suligowski



Otrzymują:

1. Pan Ryszard Majewski
81-366 Gdynia, ul. Abrahama 26/3
2. Okręgowa Rada Izby
3. Główny Inspektor Nadzoru Budowlanego

Pan Ryszard Majewski upoważniony jest do:

I. Na podstawie art. 12 ust.1 pkt 1 i 2, art. 13 ust. 3 i 4 ustawy Prawo budowlane, w specjalności instalacyjnej w zakresie sieci, instalacji i urządzeń elektrycznych i elektroenergetycznych, bez ograniczeń do:

- a) projektowania, sprawdzania projektów architektoniczno-budowlanych i sprawowania nadzoru autorskiego,
- b) kierowania budową lub innymi robotami budowlanymi,
- c) kierowania wytwarzaniem konstrukcyjnych elementów budowlanych oraz nadzoru i kontroli technicznej wytwarzania tych elementów,
- d) wykonywania nadzoru inwestorskiego,
- e) sprawowania kontroli technicznej utrzymania obiektów budowlanych z zastrzeżeniem art. 62 ust. 5 ustawy.

II. Na podstawie § 15 oraz § 24 ust. 1 powołanego na wstępie rozporządzenia Ministra Transportu i Budownictwa z dnia 28 kwietnia 2006 r. w sprawie samodzielnych funkcji technicznych w budownictwie /Dz. U. z 2006 r. Nr 83 poz. 578/, uprawnienia niniejsze uprawniają do:

- 1) sporządzania projektu zagospodarowania działki lub terenu, w zakresie specjalności niniejszych uprawnień (§ 15),
- 2) projektowania obiektu budowlanego i kierowania robotami budowlanymi związanymi z obiektem budowlanym, takim jak: sieci, instalacje i urządzenia elektryczne i elektroenergetyczne, w tym kolejowe, trolejbusowe i tramwajowe sieci trakcyjne wraz z urządzeniami do zasilania i sterowania (§ 24 ust. 1).

- sprawdzający branża elektryczna

POMORSKA OKRĘGOWA
IZBA INŻYNIERÓW BUDOWNICTWA
80-940 Gdańsk, ul. Świętojańska 40/44
tel. (0-58) 324-89-77
fax (0-58) 301-44-98

Gdańsk, dnia 21 grudnia 2006 r.

syg. akt 211/POM/OKK/06

DECYZJA

Na podstawie art. 24 ust.1 pkt 2 ustawy z dnia 15 grudnia 2000 r. o samorządach zawodowych architektów, inżynierów budownictwa oraz urbanistów /Dz.U. z 2001 r. Nr 5 poz. 42, ze zm./, art. 12 ust. 3, art.13 ust.1 pkt 1, art. 14 ust. 1 pkt 5 ustawy z dnia 07 lipca 1994 r. Prawo budowlane /tekst jednolity Dz. U. z 2006 r. Nr 156, poz. 1118/, § 6 pkt 1 i 2, § 11 ust.1 pkt 1, § 15, § 24 ust. 1 pkt 1 rozporządzenia Ministra Transportu i Budownictwa z dnia 28 kwietnia 2006 r. w sprawie samodzielnych funkcji technicznych w budownictwie /Dz. U. z 2006 r. Nr 83 poz. 578/ oraz art. 104 Kodeksu postępowania administracyjnego /t.j. Dz.U. z 2000 r. Nr 98, poz.1071 ze zm./

Okręgowa Komisja Kwalifikacyjna
stwierdza, że:

Pan PIOTR BURKHARDT
magister inżynier
urodzony dnia 30.05.1977 r w Elblągu

uzyskał
UPRAWNIENIA BUDOWLANE
numer ewidencyjny: POM/0148/POOE/06

do projektowania bez ograniczeń w specjalności
w specjalności instalacyjnej w zakresie sieci, instalacji i urządzeń elektrycznych
i elektroenergetycznych

UZASADNIENIE

W związku z uwzględnieniem w całości żądania strony, na podstawie art. 107 § 4 K.p.a. odstępuje się od uzasadnienia decyzji. Zakres nadanych uprawnień budowlanych wskazano na odwrocie decyzji.

Pouczenie

Od niniejszej decyzji służy odwołanie do Krajowej Komisji Kwalifikacyjnej Polskiej Izby Inżynierów Budownictwa w Warszawie, za pośrednictwem Pomorskiej Okręgowej Izby Inżynierów Budownictwa w terminie 14 dni od daty jej doręczenia.

Skład orzekający Okręgowej Komisji Kwalifikacyjnej:



PRZEWODNICZĄCY
Okręgowej Komisji Kwalifikacyjnej

Ryszard Kolaś

WICEPRZEWODNICZĄCY
Okręgowej Komisji Kwalifikacyjnej

Leszek Niedostatkiwicz

CZŁONEK
Okręgowej Komisji Kwalifikacyjnej

Ziemowit Suligowski

Otrzymują:
1. Pan Piotr Burkhardt
80-427 Gdańsk, ul. Kościuszki 118 b/4
2. Okręgowa Rada Izby
3. Główny Inspektor Nadzoru Budowlanego
4. a/a

projektant branża telekomunikacyjna

Warszawa, dnia 03.03.2000 r.

**Państwowa Inspekcja
Telekomunikacyjna i Poczta
Główny Inspektor**

L.dz.GI/DBL / 963 /2000

DECYZJA Nr 1893/00/U

Pan Leszek Mrozowski
urodzony dnia 11.04.1964 r. w Krnkowie

Na podstawie art.104 ustawy z dnia 14 czerwca 1960 r. – kodeks postępowania administracyjnego (jednolity tekst – Dz.U. z 1980 r. Nr 9, poz.26 i Nr 27, poz.111 z późniejszymi zmianami) w związku z § 11 rozporządzenia Ministra Łączności z dnia 10 Października 1995 r., w sprawie samodzielnych funkcji technicznych w budownictwie telekomunikacyjnym po rozpatrzeniu wniosku z dnia 06.09.1999 r. w sprawie nadania uprawnień budowlanych w telekomunikacji oraz przeprowadzenia postępowania kwalifikacyjnego i egzaminu:

**nadaje Panu
uprawnienia budowlane w telekomunikacji**

do projektowania i kierowania
w specjalnościach instalacyjnych
w telekomunikacji przewodowej wraz z infrastrukturą towarzyszącą
w zakresie linii, instalacji i urządzeń liniowych oraz stacyjnych

Pouczenie

Od niniejszej decyzji służy stronie odwołanie do Ministra Łączności
za pośrednictwem Głównego Inspektora PITiP, w terminie 14 dni od
daty tej decyzji (art.127 § 1 i 2, art.129 § 1 i 3 Kpa)





GLÓWNY INSPEKTOR
NADZORU BUDOWLANEGO

Warszawa, 2007-05-29

1385 /NN, 400.137.07

DECYZJA

Na podstawie art. 88a ust. 1 pkt 3 lit. a ustawy z dnia 7 lipca 1994 r. Prawo budowlane (tekst jednolity Dz. U. z 2006 r. Nr 156, poz. 1118 z późn. zm.) oraz art. 104 § 1 i § 2 ustawy z dnia 14 czerwca 1960 r. Kodeks postępowania administracyjnego (tekst jednolity Dz. U. z 2000 r. Nr 98, poz. 1071 z późn. zm.),

LECH KAFEMAN

inż. inżynier

uprawniony na mocy decyzji

Okręgowej Komisji Kwalifikacyjnej Pomorskiej Okręgowej Izby Inżynierów Budownictwa

z dnia 21 grudnia 2006 r., sygn. akt 1/POM/OKK/06

- nr ewidencyjny uprawnień: POM/0145/PWOI/06 -

do wykonywania samodzielnej funkcji technicznej w budownictwie
w specjalności telekomunikacyjnej

obejmującej projektowanie i kierowanie robotami budowlanymi
bez ograniczeń

w zakresie określonym w powyższej decyzji

został wpisany

DO CENTRALNEGO REJESTRU OSÓB POSIADAJĄCYCH UPRAWNIENIA BUDOWLANE
pod pozycją 1596/07/U/C

Decyzja niniejsza jako niezaskarżona w całości zadania strony, zgodnie z art. 107 § 4 Kpa nie wymaga uzasadnienia.

Niniejsza decyzja jest ostateczna. W związku z powyższym, w oparciu o art. 12 ust. 7 ustawy Prawo budowlane strona podstawy do wykonywania samodzielnych funkcji technicznych w budownictwie.

Strona może w terminie 14 dni od daty doręczenia decyzji wystąpić na podstawie art. 137 § 3 Kpa oraz stosownie do uchwały Naczelnego Sądu Administracyjnego z dnia 9.12.1996r., sygn. akt OPS 1/96 z wnioskiem o ponowne rozpoznanie sprawy.



z upoważnienia
GLÓWNEGO INSPEKTORA NADZORU BUDOWLANEGO
BRANŻY TELEKOMUNIKACYJNEJ
Grzegorz Janicki
Grzegorz Janicki

Otrzymał:

1. Pan Lech Kafeman
ul. Józefa Dąbrowskiego 86-3
81-263 Gdansk
2. Pomorska Okręgowa Izba
Inżynierów Budownictwa
3. z. z. (AMR)



GLÓWNY INSPEKTOR
NADZORU BUDOWLANEGO

IR/INN/600/89/05

Warszawa, 2005-02-05

DECYZJA

Na podstawie art. 88 a ust. 1 pkt 3 lit. a ustawy z dnia 7 lipca 1994 r. Prawo budowlane (tekst jednolity Dz. U. z 2003 r. Nr 207, poz. 2016 z późn. zm.) oraz art. 104 § 1 i § 2 ustawy z dnia 14 czerwca 1960 r. Kodeks postępowania administracyjnego (tekst jednolity Dz. U. z 2000 r. Nr 98, poz. 1071 z późn. zm.),

PAWEŁ SIEKANOWICZ

mgr inżynier

uprawniony na mocy decyzji

Okręgowej Komisji Kwalifikacyjnej Pomorskiej Okręgowej Izby Inżynierów Budownictwa
z dnia 10.12.2004 r. sygn. akt 228/POM/OKK/04, nr ewidencyjny POM/0141/POOS/04

do wykonywania samodzielnej funkcji technicznej w budownictwie
w specjalności instalacyjnej w zakresie sieci, instalacji i urządzeń
ciepłotnych, wentylacyjnych, gazowych, wodociągowych i kanalizacyjnych
obejmującej projektowanie
bez ograniczeń

upoważniającej do:

- projektowania, sprawdzania projektów budowlanych w specjalności objętej niniejszymi uprawnieniami i sprawowania nadzoru autorskiego,
- sprawowania kontroli technicznej utrzymania obiektów budowlanych z zastrzeżeniem art. 62 ust. 5 ustawy Prawo budowlane,

stanowiącej podstawę do sporządzania projektów zagospodarowania działki i terenu w w/w specjalności, jeżeli całość problematyki jest przedstawiona w projekcie zagospodarowania działki lub terenu zgodnie z art. 34 ust. 3b ustawy Prawo budowlane,

nie obejmującej działalności zawodowej w zakresie projektowania i budowy:

- instalacji urządzeń technicznych służących do utrzymania ruchu i transportu kolejowego,
- urządzeń transportowych linowych i linowo-terenowych służących do publicznego przewozu osób w celach turystyczno-sportowych.

został wpisany

DO CENTRALNEGO REJESTRU OSÓB POSIADAJĄCYCH UPRAWNIENIA BUDOWLANE
pod pozycją 621/05/U/C

Decyzja niniejsza jako uwzględniająca w całości żądania strony, zgodnie z art. 107 § 4 Kpa nie wymaga uzasadnienia.

Niniejsza decyzja jest ostateczna. W związku z powyższym, w oparciu o art. 12 ust. 7 ustawy Prawo budowlane stanowi podstawę do wykonywania samodzielnych funkcji technicznych w budownictwie.

Strona może w terminie 14 dni od daty doręczenia decyzji wystąpić, na podstawie art. 127 § 3 Kpa oraz stosownie do uchwały Naczelnego Sądu Administracyjnego z dnia 9.12.1996 r., sygn. akt OPS 4/96, z wnioskiem o ponowne rozpatrzenie sprawy.

Otrzymują:

1. Pan mgr inż. Paweł Siekanowicz
ul. Chłopska 10 i/2
80-399 Gdańsk
2. Pomorska Okręgowa
Izba Inżynierów Budownictwa
3. aaMPI



Przewodniczący
Gdańskiego Rejestru Izby Nadzoru Budowlanego
NACZELNIK
BIURO CENTRALNYCH REJESTRÓW
URZĘDNIKA WYKONAWCZEGO I REJESTR
Grzegorz Figiel

Za zgodność z oryginałem



GLÓWNY INSPEKTOR
NADZORU BUDOWLANEGO

Warszawa, 2004-05-04

OZ/TNN/4610/1460/04

DECYZJA

Na podstawie art. 88a ust. 1 pkt 3 lit. a ustawy z dnia 7 lipca 1994 r. Prawo budowlane (t.j. Dz. U. z 2003 r. Nr 207, poz. 2016 z późn. zm.) oraz art. 104 § 1 i § 2 ustawy z dnia 14 czerwca 1960 r. Kodeks postępowania administracyjnego (t.j. Dz. U. z 2000 r. Nr 98, poz. 1071 z późn. zm.),

mgr inż. Tomasz Siekanowicz

uprawniony na mocy decyzji

Śląskiej Okręgowej Komisji Kwalifikacyjnej Izby Inżynierów Budownictwa
z dnia 11-12-2003 r. znak SLK/OKK/7131/0248/03

nr ewidencyjny uprawnień: SLK/0248/POOS/03

do wykonywania samodzielnej funkcji technicznej w budownictwie
w specjalności instalacyjnej w zakresie sieci, instalacji i urządzeń
ciepłych, wentylacyjnych, gazowych, wodociągowych i kanalizacyjnych
obejmującej projektowanie
bez ograniczeń do:

- projektowania, sprawdzania projektów budowlanych w specjalności objętej niniejszymi uprawnieniami i sprawowania nadzoru autorskiego,
- sprawowania kontroli technicznej utrzymania obiektów budowlanych,

uprawnienia stanowią również podstawę do sporządzania projektów zagospodarowania działki i terenu w w/w specjalności

uprawnienia nie obejmują działalności zawodowej w zakresie projektowania i budowy:

- instalacji urządzeń technicznych służących do utrzymania ruchu i transportu kolejowego,
- urządzeń transportowych linowych i linowo-terenowych służących do publicznego przewozu osób w celach turystyczno-sportowych

zostaje wpisany do Centralnego Rejestru Osób Posiadających Uprawnienia Budowlane
pod pozycją 1677/04/U/C

UZASADNIENIE

Decyzja Śląskiej Okręgowej Komisji Kwalifikacyjnej Izby Inżynierów Budownictwa z dnia 11-12-2003 r. znak SLK/OKK/7131/0248/03, w przedmiocie nadania Panu Tomaszowi Siekanowiczowi uprawnień budowlanych do wykonywania samodzielnej funkcji technicznej w budownictwie w specjalności instalacyjnej w zakresie sieci, instalacji i urządzeń ciepłych, wentylacyjnych, gazowych, wodociągowych i kanalizacyjnych obejmującej projektowanie bez ograniczeń, stała się ostateczna. Z uwagi na powyższe orzeczono jak w sentencji.

Zgodnie z art. 12 ust. 7 ustawy Prawo budowlane ostateczna decyzja o wpisie stanowi podstawę do wykonywania samodzielnych funkcji technicznych w budownictwie.

Niniejsza decyzja jest ostateczna.

Zgodnie z art. 127 § 3 Kpa oraz stosownie do uchwały NSA z dnia 9.12.1996 r., sygn. akt OPS 4/96, strona może w terminie 14 dni od daty doręczenia decyzji wystąpić z wnioskiem o ponowne rozpatrzenie sprawy.

OSTATKOWA

1. Pan Tomasz Siekanowicz
ul. Cieszyńska 28
44-105 Gliwice
2. Śląska Okręgowa Izba
Inżynierów Budownictwa
3. x/a (AMR)



z upoważnienia
GŁÓWNEGO INSPEKTORA NADZORU BUDOWLANEGO
NACZELNIK WYDZIAŁU CENTRALNYCH REJESTRÓW
DEPARTAMENTU UPRAWNIEN
I ODPOWIEDALNOŚCI ZAWODOWEJ
Grzegorz Figiel

Za zgodność z oryginałem

3. Zaświadczenie o członkostwie POIIB

- projektant branża drogowa

POMORSKA OKRĘGOWA IZBA INŻYNIERÓW BUDOWNICTWA

ZAŚWIADCZENIE

Pan(i) **Mysza Zbigniew**
80-175 Gdańsk ul. Źródłana 10

jest członkiem

Pomorskiej Okręgowej Izby Inżynierów Budownictwa
o numerze ewidencyjnym POM/BD/0249/09
i posiada wymagane ubezpieczenie od odpowiedzialności cywilnej.
Niniejsze zaświadczenie jest ważne
od dnia 2010-08-01 do 2011-01-31

Gdańsk 2010-02-01 r.

POMORSKA OKRĘGOWA
IZBA INŻYNIERÓW BUDOWNICTWA
80-840 Gdańsk, ul. Świętejdzka 43/44
(*) Tel. (0-58) 324-82-77
Fax (0-58) 301-44-08

PRZEWODNICZĄCY RADY
Ryszard Trykowski

- sprawdzający (branża drogowa)

POMORSKA OKRĘGOWA IZBA INŻYNIERÓW BUDOWNICTWA

ZAŚWIADCZENIE

Pan(i) **Komar Tomasz**
83-112 Lubiszewo ul. Sambora 10

jest członkiem

Pomorskiej Okręgowej Izby Inżynierów Budownictwa
o numerze ewidencyjnym POM/BD/0099/09
i posiada wymagane ubezpieczenie od odpowiedzialności cywilnej.
Niniejsze zaświadczenie jest ważne
od dnia 2010-03-01 do 2011-02-28

Gdańsk 2010-02-04 r.

POMORSKA OKRĘGOWA
IZBA INŻYNIERÓW BUDOWNICTWA
80-840 Gdańsk, ul. Świeża 42/44
tel. (0-58) 304-80-77
fax (0-58) 301-44-98

PRZEWODNICZĄCY RADY
Ryszard Trzasko

- projektant branża elektryczna

POMORSKA OKRĘGOWA IZBA INŻYNIERÓW BUDOWNICTWA

ZAŚWIADCZENIE

Pan(i) **Majewski Ryszard Eugeniusz**
84-230 Rumia ul. Warzywna 3

jest członkiem

Pomorskiej Okręgowej Izby Inżynierów Budownictwa
o numerze ewidencyjnym POM/IE/0459/08
i posiada wymagane ubezpieczenie od odpowiedzialności cywilnej.
Niniejsze zaświadczenie jest ważne
od dnia 2010-01-01 do 2010-12-31

Gdańsk 2009-12-18 r.

POMORSKA OKRĘGOWA
IZBA INŻYNIERÓW BUDOWNICTWA
10-640 Gdańsk, ul. Św. Józefa 2
tel. (0-58) 301-44-77
fax (0-58) 301-44-00

PRZEDSIĘDZĄCY RADY

Ryszard Tyjaosko

- sprawdzający branża elektryczna

POMORSKA OKRĘGOWA IZBA INŻYNIERÓW BUDOWNICTWA

ZAŚWIADCZENIE

Pan(i) **Burkhardt Piotr**
80-427 Gdańsk ul. Kościuszki 118 B/4

jest członkiem

Pomorskiej Okręgowej Izby Inżynierów Budownictwa

o numerze ewidencyjnym POM/IE/0093/07

i posiada wymagane ubezpieczenie od odpowiedzialności cywilnej.

Niniejsze zaświadczenie jest ważne

od dnia 2010-03-01 do 2011-02-28

Gdańsk 2010-02-02 r.

POMORSKA OKRĘGOWA
IZBA INŻYNIERÓW BUDOWNICTWA
80-840 Gdańsk, ul. Świętojańska 43,44
(3) Tel. (0-58) 324-69-77
Fax (0-58) 301-44-98

PRZEWODNICZĄCY RADY
Ryszard Urzysko

- projektant branża telekomunikacyjna

POMORSKA OKRĘGOWA IZBA INŻYNIERÓW BUDOWNICTWA

ZAŚWIADCZENIE

Pan(i) **Mrozowski Leszek**
81-526 Gdynia ul. Świerkowa 43/6

jest członkiem

Pomorskiej Okręgowej Izby Inżynierów Budownictwa
o numerze ewidencyjnym POM/BT/0624/04
i posiada wymagane ubezpieczenie od odpowiedzialności cywilnej.
Niniejsze zaświadczenie jest ważne
od dnia 2010-11-01 do 2011-10-31

Gdańsk 2010-11-15 r.

POMORSKA OKRĘGOWA
IZBA INŻYNIERÓW BUDOWNICTWA
80-540 Gdańsk, ul. Świerkowa 4, 44
t. 58-517 50 40 00-277
f. 58-517 50 40 44-618

PRZEWODNICZĄCY RADY

Ryszard Kosiński

- sprawdzający branża telekomunikacyjna

POMORSKA OKRĘGOWA IZBA INŻYNIERÓW BUDOWNICTWA

ZAŚWIADCZENIE

Pan(i) **Kafeman Lech**
81-263 Gdynia ul. J.Dantyszka 8e/3

jest członkiem

Pomorskiej Okręgowej Izby Inżynierów Budownictwa

o numerze ewidencyjnym POM/BT/0068/07

i posiada wymagane ubezpieczenie od odpowiedzialności cywilnej.

Niniejsze zaświadczenie jest ważne
od dnia 2010-03-01 do 2011-02-28

Gdańsk 2010-01-13 r.

POMORSKA OKRĘGOWA
IZBA INŻYNIERÓW BUDOWNICTWA
80-840 Gdańsk, ul. Świętojańska 43/44
(t) tel. (0-58) 524-09-77
Fax (0-58) 521-44-98

PRZEWODNICZĄCY RADY

Ryszard Prokorski

- projektant branża sanitarna wod-kan

POMORSKA OKRĘGOWA IZBA INŻYNIERÓW BUDOWNICTWA

ZAŚWIADCZENIE

Pan(i) **Siekanowicz Paweł Aleksander**
80-299 Gdańsk - Osowa ul. Do Jaru 2 A Nowy Świat

jest członkiem

Pomorskiej Okręgowej Izby Inżynierów Budownictwa

o numerze ewidencyjnym POM/IS/0089/05

i posiada wymagane ubezpieczenie od odpowiedzialności cywilnej.

Niniejsze zaświadczenie jest ważne

od dnia 2010-02-01 do 2011-01-31

Gdańsk 2010-01-15 r.


POMORSKA OKRĘGOWA
IZBA INŻYNIERÓW BUDOWNICTWA
80-840 Gdańsk, al. Świebodzka 42, 44
(t) Tel. (0-58) 824-80-77
Fax (0-58) 801-44-98

PRZEDKŁADAM

Ryszard Ujwosko

Za zgodność z oryginałem

- sprawdzający branża sanitarna wod-kan

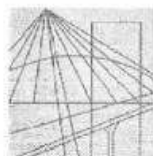

Ś L Ą S K A
O K R Ę G O W A
I Z B A
I N Ż Y N I E R Ó W
B U D O W N I C T W A

Katowice, 28 grudnia 2009 r.

Pani/Pan **Tomasz Siekanowicz**
ul. Cieszyńska 28
44-105 Gliwice

ZAŚWIADCZENIE

Pani/Pan **Siekanowicz Tomasz**

jest członkiem Śląskiej Okręgowej Izby Inżynierów

Budownictwa o numerze ewidencyjnym **SLK/IS/1471/03**

i posiada wymagane ubezpieczenie od odpowiedzialności
cywilnej.

Niniejsze zaświadczenie jest ważne do dnia 31.12.2010 r.

Za zgodność z oryginałem

40-026 KATOWICE, ul. Podgórna 4, tel./fax: 032 255 45 52; 032 608 07 22; www.oib.katowice.pl

4. Decyzja środowiskowa

nr 1462/1000
1465/00000

Gdańsk, dnia 20.08.2010 r.



**REGIONALNY DYREKTOR
OCHRONY ŚRODOWISKA
W GDAŃSKU**

RDOŚ-22-WOO-6671/796-1/10/JP/im
Za dowodem doręczenia

Postanowienie

Na podstawie art. 123 ustawy z dnia 14 czerwca 1960r – Kodeks postępowania administracyjnego (Dz. U. z 2000r Nr 98, poz. 1071 ze zm.) w związku z art. 64 ust 1 pkt. 1, a także ust. 3 i 4 ustawy z dnia 3 października 2008 r. o udostępnianiu informacji o środowisku i jego ochronie, udziale społeczeństwa w ochronie środowiska oraz o ocenach oddziaływania na środowisko (Dz. U. Nr 199, poz. 1227 ze zm.),

po przeanalizowaniu wniosku Wójta Gminy Sztutowo znak DGA.7624-13/10 z dnia 03.08.2010 r. o wydanie opinii w sprawie konieczności przeprowadzenia oceny oddziaływania przedsięwzięcia na środowisko, wraz z załączoną dokumentacją, w tym kartą informacyjną przedsięwzięcia,

postanawiam

wyrazić opinię o braku potrzeby przeprowadzenia oceny oddziaływania na środowisko dla planowanego przedsięwzięcia polegającego na budowie dróg gminnych: nr 1800044 G - ul. Lipowej, nr 1800038 G - ul. Słonecznej oraz na przebudowie drogi gminnej nr 1800039 G - ul. Bukowej w Sztutowie.

Uzasadnienie

W dniu 09.08.2010 r., do Regionalnego Dyrektora Ochrony Środowiska w Gdańsku, wpłynął wniosek Wójta Gminy Sztutowo znak DGA.7624-13/10 z dnia 03.08.2010 r. o wyrażenie opinii dotyczącej obowiązku przeprowadzenia oceny oddziaływania na środowisko dla przedsięwzięcia polegającego na budowie dróg gminnych: nr 1800044 G - ul. Lipowej, nr 1800038 G - ul. Słonecznej oraz na przebudowie drogi gminnej nr 1800039 G - ul. Bukowej w Sztutowie.

Do powyższego pisma załączone były następujące załączniki:

Strona 1 z 4 Postanowienie nr RDOŚ-22-WOO-6671/796-1/10/JP/im

1. Wniosek Inwestora o wydanie decyzji o środowiskowych uwarunkowaniach dla przedsięwzięcia j.w. z dnia 10.06.2010 r. - kserokopia potwierdzona za zgodność z oryginałem;
2. Karta informacyjna przedsięwzięcia-oryginał;
3. Wypisy i wyrysy z ewidencji.

Zgodnie z art. 64 ust. 1 pkt. 1 ustawy z dnia 3 października 2008 r. o udostępnianiu informacji o środowisku i jego ochronie, udziale społeczeństwa w ochronie środowiska oraz o ocenach oddziaływania na środowisko (Dz. U. Nr 199, poz. 1227 ze zm.), regionalny dyrektor ochrony środowiska wydaje opinię dotyczącą obowiązku lub braku obowiązku przeprowadzenia oceny oddziaływania przedsięwzięcia na środowisko dla planowanych przedsięwzięć mogących potencjalnie znacząco oddziaływać na środowisko, o których mowa w art. 59 ust. 1 pkt. 2 w/w ustawy. Rodzaje tych przedsięwzięć określone są w § 3 Rozporządzenia Rady Ministrów z dnia 9 listopada 2004 r. w sprawie określenia rodzajów przedsięwzięć mogących znacząco oddziaływać na środowisko oraz szczegółowych uwarunkowań związanych z kwalifikowaniem przedsięwzięcia do sporządzenia raportu o oddziaływaniu na środowisko (Dz. U. Nr 257 poz. 2573 ze zm.). Opinia ta uzyskiwana jest w procedurze wydawania decyzji o środowiskowych uwarunkowaniach, której wydanie następuje przed uzyskaniem jednej z decyzji wymienionych w art. 72 ust. 1 w/w ustawy. Opinię co do potrzeby przeprowadzenia oceny oddziaływania przedsięwzięcia na środowisko wydaje się uwzględniając łącznie uwarunkowania, o których mowa w art. 63 ust. 1 w/w ustawy.

Regionalny Dyrektor Ochrony Środowiska w Gdańsku, po dokonaniu analizy przedłożonej dokumentacji, w tym karty informacyjnej przedsięwzięcia stwierdził, że:

1. Przedmiotem inwestycji jest budowa dróg gminnych: nr 1800044 G - ul. Lipowej, nr 1800038 G - ul. Słonecznej oraz na przebudowa drogi gminnej nr 1800039 G - ul. Bukowej w Sztutowie. Prace budowlane polegać będą na wykonaniu drogi o nawierzchni z kostki betonowej typu polbruk, wykonanie chodników o nawierzchni z kostki betonowej typu polbruk, wykonanie odwodnienia drogi poprzez budowę kanalizacji deszczowej z wpustami ulicznymi oraz z oczyszczaniem wód opadowych przed odprowadzaniem ich do rowów melioracyjnych, przebudowanie wjazdów na posesje, przebudowanie skrzyżowań z ulicami z zastosowaniem kostki brukowej, przebudowie i osłonięciu kabli energetycznych kolidujących z przebudową drogi.

2. Zgodnie z § 3 ust.1 pkt. 56 Rozporządzenia Rady Ministrów z dnia 09 listopada 2004 r. w sprawie określenia rodzajów przedsięwzięć mogących znacząco oddziaływać na środowisko oraz szczegółowych uwarunkowań związanych z kwalifikowaniem przedsięwzięcia do sporządzenia raportu o oddziaływaniu na środowisko (Dz. U. Nr 257, poz. 2573 ze zm.) - „drogi publiczne o nawierzchni utwardzonej, niewymienione w § 2 ust. 1 pkt. 29 i 30, z wyłączeniem ich remontu i przedsięwzięć polegających na budowie, przebudowie, montażu, remoncie lub rozbiórce: zjazdu z drogi publicznej, przejazdu drogowego, pasa postojowego, pasa dzielącego, pasa pobocza, chodnika, ścieżki rowerowej, konstrukcji oporowej, przepustu, kładki oraz obiektów i urządzeń wyposażenia technicznego dróg”, należy do przedsięwzięć mogących potencjalnie znacząco oddziaływać na środowisko oraz mogących wymagać sporządzenia raportu oddziaływania na środowisko.

3. Przedmiotowa inwestycja znajduje się poza obszarem Natura 2000 . Najbliżej położone są:

- ok. 705 m na północny – wschód „Zalew Wiślany i Mierzeja Wiślana” PLH 280007,
- ok. 3,7 km na wschód „Zalew Wiślany” PLB 280010.

Przedsięwzięcie zlokalizowane jest ok. 1,2 km na południowy zachód od Parku Krajobrazowego Mierzeja Wiślana oraz ok. 2,2 km na południowy zachód od rezerwatu przyrody Kąty Rybackie.

Z uwagi na położenie w centrum miejscowości Sztutowo, poza obszarami Natura 2000, oraz ograniczenie inwestycji do przebudowy istniejących dróg, nie zachodzą przesłanki, aby realizacja inwestycji spowodowała utratę lub fragmentację siedlisk przyrodniczych oraz siedlisk gatunków, objętych ochroną w ramach obszarów ww. Natura 2000. Również znaczne odległości od pozostałych obszarów chronionych upoważniają do stwierdzenia braku konieczności przeprowadzenia oceny oddziaływania na elementy przyrodnicze.

Analizując łącznie uwarunkowania określone w art. 63 ust. 1 ww. ustawy oraz informacje zawarte w karcie informacyjnej przedsięwzięcia tut. organ uznał, iż z uwagi na:

- rodzaj i charakterystykę przedsięwzięcia – przedmiotem inwestycji jest budowa dróg gminnych: nr 1800044 G - ul. Lipowej, nr 1800038 G - ul. Słonecznej oraz na przebudowa drogi gminnej nr 1800039 G - ul. Bukowej w Sztutowie;
- usytuowanie przedsięwzięcia - planowana inwestycja znajduje się w centrum miejscowości Sztutowo, poza granicami obszarów Natura 2000;
- rodzaj i skalę oddziaływania - na etapie realizacji przedsięwzięcia dojdzie do różnych form oddziaływań na środowisko lecz będą one miały zasięg lokalny i większość z nich ustąpi po zakończeniu robót budowlanych. Na etapie eksploatacji przedsięwzięcia oddziaływanie na środowisko oraz jego komponenty będzie ograniczone do minimum, gdyż nie spowoduje ono fizycznych zmian na danym terenie – nie zmieni jego warunków topograficznych ani hydrologicznych. Podczas fazy budowy, likwidacji czy eksploatacji nie będą wykorzystywane naturalne zasoby środowiska, a zwłaszcza te nieodnawialne bądź ograniczone. Realizacja przedsięwzięcia nie będzie wymagała wykorzystania, zagospodarowania jak również wytwarzania substancji czy materiałów, które w jakikolwiek sposób mogłyby zaszkodzić środowisku oraz jego elementom. Na etapie realizacji przedsięwzięcia występować będą przekształcenia terenu, tylko w zakresie niezbędnym do realizacji inwestycji. Ponadto inwestycja nie będzie powodowała emisji substancji do atmosfery ani też nie będzie źródłem emisji energii. Krótkotrwałą uciążliwością związaną z fazą realizacji inwestycji będzie emisja hałasu, która ustanie niezwłocznie po zakończeniu prac. Rozpatrywane przedsięwzięcie nie będzie źródłem skażenia gleby lub wody. Ze względu na charakter inwestycji, nie wystąpi możliwość kumulacji oddziaływań z planowanymi bądź istniejącymi rodzajami działalności w okolicy.

nie będzie konieczne przeprowadzenie oceny oddziaływania przedsięwzięcia na środowisko.

Mając powyższe na uwadze postanowiono jak we wstępie.



Na postanowienie niniejsze nie przysługuje zażalenie.

Regionalny Dyrektor
Ochrony Środowiska
w Gdańsku
(Mann) [Signature]

WÓJT GMINY
SZTUTOWO

Wobec nie wniesienia odwołania-zażalenia
w przewidzianym terminie decyzja jest
prawomocna.

Sztutowo dn. 09.10.2010 r.

WÓJT

Stanisław Kochanowski

DGA.7624-13/10

Sztutowo, dnia 16.09.2010r.

Wn. 24.09.2010

DECYZJA o środowiskowych uwarunkowaniach

Na podstawie art. 75 ust. 1 pkt. 4 w związku z art. 71 ust. 2 pkt. 2 oraz art. 84 i art. 85 ust. 1 ustawy z dnia 03 października 2008r. o udostępnianiu informacji o środowisku i jego ochronie, udziale społeczeństwa w ochronie środowiska oraz o ocenach oddziaływania na środowisko (Dz.U. Nr 199, poz. 1227 ze zm.) a także § 3 ust. 1 pkt 56 rozporządzenia Rady Ministrów z dnia 9 listopada 2004r. w sprawie określenia rodzajów przedsięwzięć mogących znacząco oddziaływać na środowisko oraz szczegółowych uwarunkowań związanych z kwalifikowaniem przedsięwzięcia do sporządzenia raportu o oddziaływaniu na środowisko (Dz. U. Nr 257 poz. 2573 ze zm.), w związku z art. 104 ustawy z dnia 14 czerwca 1960r. Kodeks postępowania administracyjnego (t.j. Dz.U. z 2000r. Nr 98, poz. 1071 ze zm.), po rozpatrzeniu wniosku o wydanie decyzji o środowiskowych uwarunkowaniach złożonego przez PE-POLSKA sp. z o. o. sp. k., ul. Grunwaldzka 417/107, 80-309 Gdańsk działającego na rzecz Gminy Sztutowo, ul. Gdańska 55, 82-110 Sztutowo z dnia 10.06.2010r. (data wpływu 17.06.2010r.) wpisanego do publicznie dostępnego wykazu karta A nr 2010/A/0016

działając w oparciu o:

1. kartę informacyjną przedsięwzięcia, zawierającą informacje, o których mowa w art. 3 ust. 1 pkt. 5 ustawy z dnia 03 października 2008r. o udostępnianiu informacji o środowisku i jego ochronie, udziale społeczeństwa w ochronie środowiska oraz o ocenach oddziaływania na środowisko;
2. poświadczoną przez właściwy organ kopię mapy ewidencyjnej obejmującej teren, na którym będzie realizowane przedsięwzięcie, wraz z terenem działek sąsiednich

orzekam

1. stwierdzić brak potrzeby przeprowadzenia oceny oddziaływania na środowisko dla przedsięwzięcia pn.: „Budowa dróg gminnych: nr 180044 G- ul. Lipowej, nr 180038 G - ul. Słonecznej oraz przebudowa drogi gminnej nr 180039 G- ul. Bukowej w Sztutowie”, gm. Sztutowo pow. nowodworski, woj. Pomorskie, realizowanego przez Gminę Sztutowo, ul. Gdańska 55, 82-110 Sztutowo.
2. uczynić charakterystykę przedsięwzięcia załącznikiem Nr 1 do niniejszej decyzji i kartę informacyjną przedsięwzięcia załącznikiem Nr 2 do niniejszej decyzji.

Uzasadnienie

W dniu 17.06.2010r. na wniosek PE-POLSKA sp. z o. o. sp. k., ul. Grunwaldzka 417/107, 80-309 Gdańsk, działającego na rzecz Gminy Sztutowo, ul. Gdańska 55, 82-110 Sztutowo, zostało wszczęte postępowanie administracyjne w sprawie wydania decyzji o środowiskowych uwarunkowaniach dla przedsięwzięcia pn.: „Budowa dróg gminnych: nr 180044 G- ul. Lipowej, nr 180038 G - ul. Słonecznej oraz przebudowa drogi gminnej nr 180039 G- ul. Bukowej w Sztutowie”, gm. Sztutowo pow. nowodworski, woj. Pomorskie.

Przedsięwzięcie zrealizowane zostanie na działkach Nr : 156/3; 156/4; 156/6; 156/10; 157/3; 155/2; 157/4; 146/1; 145/1; 156/9; 156/8; 179/24; 139/2; 142/12; 157/2; 179/19; 179/20; 180/4; 180/5; 195/10; 195/16; 281/2; 281/3; 281/4; 179/28; 180/59; 195/27; 178- obręb Sztutowo.

Wniosek był kompletny. Zgodnie z art. 74 ustawy z dnia 03 października 2008r. o udostępnianiu informacji o środowisku i jego ochronie, udziale społeczeństwa w ochronie środowiska oraz o ocenach oddziaływania na środowisko do wniosku dołączono:

1. kartę informacyjną przedsięwzięcia;
2. poświadczoną przez właściwy organ kopię mapy ewidencyjnej obejmującej przewidywany teren na którym będzie realizowane przedsięwzięcie, oraz obejmującej obszar, na który będzie oddziaływać przedsięwzięcie;
3. wypis z ewidencji gruntów obejmujący przewidywany teren, na którym będzie realizowane przedsięwzięcie oraz obejmujący obszar, na który będzie oddziaływać przedsięwzięcie.

Informację o wniosku umieszczono w publicznie dostępnym wykazie danych o dokumentach zawierających informacje o środowisku i jego ochronie, prowadzonym przez Wójta Gminy Sztutowo, na stronie http://www.ekoportal.pl/jetspeed/portal/portal/wykaz_menu.psm1, karta A nr 2010/A/0016.

Strony zostały zawiadomione o wszczęciu postępowania w sprawie wydania decyzji o środowiskowych uwarunkowania w formie obwieszczenia, które zostało wywieszone na tablicy ogłoszeń, w miejscu realizacji inwestycji oraz zamieszczone w BIP Urzędu Gminy w Sztutowie

http://bip_sztutowo.bipgmina.pl/wiadomosci/lista/116/informacja_o_srodowisku.

Zgodnie z § 3 ust. 1 pkt. 56 Rozporządzenia Rady Ministrów z dnia 09 listopada 2004r. w sprawie określenia rodzaju przedsięwzięć mogących znacząco oddziaływać na środowisko oraz szczegółowych uwarunkowań związanych z kwalifikowaniem przedsięwzięcia do sporządzenia raportu o oddziaływaniu na środowisko (Dz.U. Nr 257, poz. 2573 ze zm.), w zw. z art. 173 ww. ustawy, przedsięwzięcia zostały zakwalifikowane jako: 1) drogi publiczne o nawierzchni utwardzonej nie wymienione w §2 ust. 1 pkt. 29 i 30 ww. rozporządzenia, z wyłączeniem ich remontu i przedsięwzięć polegających na budowie, przebudowie, montażu, remoncie lub rozbiórce zjazdu z drogi publicznej, przejazdu drogowego, pasa postojowego, pasa dzielącego, pobocza, chodnika, ścieżki rowerowej, konstrukcji oporowej, przepustu, kładki oraz obiektów i urządzeń wyposażenia technicznego dróg i posiadają status „przedsięwzięć mogących potencjalnie znacząco oddziaływać na środowisko”, dla których przeprowadzenie oceny oddziaływania na środowisko może być wymagane.

W związku z powyższym, na podstawie art. 71 ust. 2 pkt. 2, realizacja przedsięwzięcia wymaga uzyskania decyzji o środowiskowych uwarunkowaniach.

Stosownie do treści art. 59 ust. 1 pkt. 2 ustawy z dnia 03 października 2008r. o udostępnianiu informacji o środowisku i jego ochronie, udziale społeczeństwa w ochronie środowiska oraz o ocenach oddziaływania na środowisko, realizacja planowanych przedsięwzięć mogących potencjalnie znacząco oddziaływać na środowisko wymaga przeprowadzenia oceny oddziaływania na środowisko, jeżeli obowiązek przeprowadzenia tej oceny został stwierdzony na podstawie art. 63 ust. 1. Wydanie niniejszej decyzji, jest wymagane zgodnie z art. 72 ust. 1 pkt. 10 ww. ustawy przed wydaniem decyzji o zezwoleniu na realizację inwestycji drogowej wydawanej na podstawie ustawy z dnia 10 kwietnia 2003r.

o szczególnych zasadach przygotowania i realizacji inwestycji w zakresie dróg publicznych (Dz.U. Nr 80 poz. 721 ze zm.).

Biorąc pod uwagę rodzaj i lokalizację przedsięwzięcia organem właściwym do wydania decyzji w niniejszej sprawie jest zgodnie z art. 75 ust. 1 pkt 4 ww. ustawy Wójt Gminy Sztutowo.

W myśl art. 59 ust. 1 pkt. 2 i art. 64 ust.1 ustawy z dnia 3 października 2008r. o udostępnianiu informacji o środowisku i jego ochronie, udziale społeczeństwa w ochronie środowiska oraz o ocenach oddziaływania na środowisko (Dz. U. Nr 199, poz. 1227 ze zm.) organ prowadzący postępowanie w sprawie wydania decyzji o środowiskowych uwarunkowaniach postanawia o obowiązku przeprowadzenia oceny oddziaływania przedsięwzięcia na środowisko po zasięgnięciu opinii Regionalnego Dyrektora Ochrony Środowiska i organu Państwowej Inspekcji Sanitarnej, o którym mowa w art. 78, w przypadku przedsięwzięć wymagających decyzji, o których mowa w art. 72 ust. 1 pkt. 1-3, 10, 11, 13 i 15.

W związku z powyższym, Wójt Gminy Sztutowo zwrócił się do Państwowego Powiatowego Inspektora Sanitarnego w Nowym Dworze Gdańskim oraz do Regionalnego Dyrektora Ochrony Środowiska w Gdańsku, pismem DGA.7624-13/10 z dnia 03.08.2010r. o wyrażenie opinii, co do potrzeby przeprowadzenia oceny oddziaływania przedsięwzięcia na środowisko, a w przypadku stwierdzenia takiej potrzeby – o określenia zakresu raportu o oddziaływaniu przedsięwzięcia na środowisko dla przedmiotowej inwestycji.

Państwowy Powiatowy Inspektor Sanitarny w Nowym Dworze Gdańskim, opinią sanitarną SE.ZN-80/491/36/MR/3617/10 z dnia 09.08.2010r. uznał, że dla ww. przedsięwzięcia nie ma potrzeby przeprowadzenia oceny oddziaływania na środowisko oraz sporządzenia raportu o oddziaływaniu przedsięwzięcia na środowisko. Regionalny Dyrektor Ochrony Środowiska w Gdańsku postanowieniem RDOŚ-22-WOO-6671/796-1/10/JP/im z dnia 20.08.2010r. wydał opinię o braku potrzeby przeprowadzania oceny oddziaływania przedmiotowego przedsięwzięcia na środowisko na etapie postępowania zmierzającego do wydania decyzji o środowiskowych uwarunkowaniach. W opinii Regionalnego Dyrektora Ochrony Środowiska planowane przedsięwzięcie nie będzie znacząco oddziaływać na siedliska przyrodnicze i siedliska gatunków chronionych w najbliższej położonych obszarach Natura 2000, ponieważ projektowana inwestycja znajduje się poza tymi obszarami oraz pozostałymi obszarami chronionymi. Inwestycja nie spowoduje większego natężenia ruchu drogowego, a poprzez zastosowanie nowoczesnych urządzeń chroniących środowisko przyczyni się do poprawy warunków korzystania z dróg.

Na podstawie uwarunkowań zawartych w art. 63 ust. 1 ustawy z dnia 3 października 2008r. o udostępnieniu informacji o środowisku i jego ochronie, udziale społeczeństwa w ochronie środowiska oraz ocenach oddziaływania na środowisko, organ zważył i ustalił co następuje:

Inwestycja dotyczy budowy dróg gminnych nr 180044 G- ul. Lipowej, nr 180038 G - ul. Słonecznej oraz przebudowy drogi gminnej nr 180039 G- ul. Bukowej w Sztutowie, klasy „D”.

Początek drogi gminnej ulicy Lipowej w Sztutowie stanowi w km 0+000 skrzyżowanie z ulicą Krótką zlokalizowane jest po jej zachodniej stronie. Miejsce to nie stanowi problemów ze względu na ograniczoną widoczność jest więc bezpiecznym skrzyżowaniem. Koniec drogi gminnej ul. Lipowej stanowi skrzyżowanie z ul. Słoneczną, drogi w tym miejscu przecinają się pod kątem 90°.

Początek drogi gminnej ulicy Słonecznej w Sztutowie stanowi w km 0+000 skrzyżowanie z ulicą Krótką zlokalizowane jest po jej zachodniej stronie. Koniec drogi gminnej

ul. Słonecznej stanowi skrzyżowanie z ul. Lipową oraz zawrotka.

Początek drogi gminnej ulicy Bukowej w Sztutowie stanowi w km 0+000 skrzyżowanie z ulicą Krótką i zlokalizowana jest po jej wschodniej stronie. Koniec drogi gminnej ul. Bukowej stanowi skrzyżowanie z drogą gminną ul. Słoneczną oraz dwie zawrotki.

Drogi zaprojektowano po istniejącym śladzie dawnych dróg utwardzonych płytami drogowymi.

Dla projektowanego przebiegu dróg w planie niezbędnie jest ustalenie pasa drogowego, przyjęto że po obu stronach granicę pasa będzie stanowiła dotychczasowa granica pomiędzy zabudowaniami mieszkalnymi.

Powierzchnia terenu zajętego pod inwestycję wynosi 9375m².

Ujemne, nieznaczne oddziaływanie na środowisko może występować jedynie w fazie realizacji przedsięwzięcia podczas pracy ciężkiego sprzętu. Jednak z uwagi na skalę i rozmiar prowadzonych prac budowlanych oraz wielkość zajmowanego terenu pod inwestycję, należy uznać, że realizacja przedsięwzięcia nie spowoduje negatywnego oddziaływania na środowisko. W bezpośrednim sąsiedztwie przedsięwzięcia nie będą realizowane inne projekty, stąd nie zachodzi zagrożenie nakładania się negatywnych oddziaływań kilku inwestycji na środowisko naturalne. Wykonanie przedmiotowej inwestycji nie będzie naruszać zasobów naturalnych, gdyż w jej obrębie nie stwierdzono występowania zasobów naturalnych.

Projekt nie będzie wymagał użycia dużej ilości surowców, wody, materiałów, paliw i energii i nie spowoduje naruszenia głównych elementów środowiska. W trakcie realizacji przedsięwzięcia nastąpi krótkotrwały wzrost emisji zanieczyszczeń do środowiska w postaci pyłów w wyniku prowadzonych robót ziemnych, spalin z urządzeń drogowych oraz poziomu emitowanego hałasu związanych z pracą sprzętu budowlanego, nie przekraczających dopuszczalnych wartości. Przy zastosowaniu obowiązujących przepisów BHP oraz przepisów branżowych realizacja przedsięwzięcia nie będzie stanowiła zagrożenia dla środowiska i jako całość nie będzie zakłócać estetyki otaczającego krajobrazu. Uznać należy, że wskazane powyżej oddziaływania nie wprowadzą istotnych i znaczących zmian w środowisku.

Budowa i przebudowa dróg gminnych, o wskazanych we wniosku parametrach, nie zalicza się również do zakładów stwarzających zagrożenie wystąpienia poważnych awarii.

Planowane przedsięwzięcie nie występuje na obszarach wodno – błotnych, innych obszarach o płytkim zaleganiu wód podziemnych, obszarach wybrzeży, obszarach górskich i leśnych, w strefie ochronnej ujęć wód i obszarach ochronnych zbiorników wód śródlądowych, obszarach o krajobrazie mającym znaczenie historyczne, kulturowe lub archeologiczne. W bliskim sąsiedztwie nie występują również obszary przylegające do jezior, uzdrowiska i obszary ochrony uzdrowiskowej, bądź obszary, na których standardy jakości środowiska zostały przekroczone. Lokalizacja, rodzaj i rozmiar przedsięwzięcia wyklucza możliwość jego transgranicznego oddziaływania na środowisko.

Przedsięwzięcie uporządkuje gospodarkę wodami opadowymi z terenu pasa drogowego. Bezpośrednie oddziaływania będą miały charakter lokalny, ograniczą się do terenu i okresu prowadzenia prac związanych z realizacją przedmiotowej inwestycji.

W związku z wielkością terenu inwestycji, ograniczonego budynkami mieszkalnymi, nie istnieje prawdopodobieństwo oddziaływania na elementy przyrodnicze położone poza granicami pasa drogowego, o których mowa w art. 63 ust. 1 pkt 1 i 2. Głównymi oddziaływaniami związanymi z realizacją inwestycji będą uciążliwości związane z hałasem,

emisją spalin, pyłów i wibracji pochodzących z maszyn i urządzeń wykorzystanych w procesie inwestycyjnym.

Mając na uwadze funkcję obszaru objętego inwestycją, jedyne oddziaływanie o stałym charakterze będzie wywołane hałasem generowanym przez poruszające się po jego terenie pojazdy mechaniczne. Mając na uwadze to, że jego wielkość dostosowana jest do funkcji przyległego terenu nie będzie on stanowił znacznej uciążliwości środowiskowej. W odniesieniu do planowanych prac budowlanych oddziaływanie na środowisko i ludzi będzie miało charakter krótkotrwały, odwracalny, powodując jedynie chwilowy wzrost zanieczyszczeń pyłowych, hałasu oraz spalin.

Lokalizacja budowy i przebudowy dróg nie wskazuje znaczącego negatywnego oddziaływania na obszary chronione z uwagi na nie występowanie w tym rejonie gatunków roślin i zwierząt lub innych siedlisk przyrodniczych objętych ochroną w rozumieniu ustawy z dnia 16 kwietnia 2004r. o ochronie przyrody (Dz.U. Nr 92, poz. 880 ze zm.). Przedmiotowe przedsięwzięcie, usytuowane jest w granicach otuliny Parku Krajobrazowego „Mierzeja Wiślana”, który został ustanowiony na podstawie Rozporządzenia Nr 56/06 Wojewody Pomorskiego z dnia 15 maja 2006r. w sprawie Parku Krajobrazowego Mierzeja Wiślana (Dz. Urz. Woj. Pom. Nr 58 poz. 1193 ze zmianami). Projektowane przedsięwzięcie nie będzie miało jednak wpływu na walory krajobrazowe, dobra materialne i kulturowe parku, jego faunę i florę.

Planowane zamierzenie znajduje się w centrum miejscowości Sztutowo, poza granicami obszarów europejskiej sieci Natura 2000. Najbliżej położony jest specjalny obszar ochrony siedlisk „Zalew Wiślany i Mierzeja Wiślana”, znajdujący się ok. 705 m na północny-wschód od planowanego przedsięwzięcia oraz obszar specjalnej ochrony ptaków „Zalew Wiślany” – ok. 3,7 km na wschód od planowanego przedsięwzięcia.

Z uwagi na rodzaj, charakter inwestycji, położenie poza obszarami Natura 2000, w terenie zwartej zabudowy wsi Sztutowo, nie jest możliwe aby realizacja przedsięwzięcia mogła oddziaływać na ww. obszary Natura 2000. Tym samym nie spowoduje utraty, ani fragmentacji chronionych siedlisk przyrodniczych i siedlisk gatunków ptaków. Inwestycja nie wpływa ani w sposób bezpośredni ani pośredni na zachowanie siedlisk i gatunków we właściwym stanie ochrony. Z uwagi na istniejące odległości od obszarów Natura 2000, jak też zakres inwestycji ograniczony do budowy i przebudowy dróg gminnych klasy „D”, nie ma podstaw przypuszczać, aby realizacja inwestycji mogła wpłynąć w sposób istotny na funkcjonowanie ww. ostoi. Ponadto realizacja projektu nie spowoduje nawet pośrednio zmiany warunków ekologicznych ostoi. Tym samym projektowane zainwestowanie nie pogorszy stanu ochrony siedlisk przyrodniczych, nie zaburzy integralności poszczególnych obszarów Natura 2000, ani sieci Natura 2000 jako całości.

W związku z powyższym, po przeanalizowaniu stanowisk organów opiniujących i informacji zawartych w karcie informacyjnej przedsięwzięcia, kierując się skalą, usytuowaniem i rodzajem inwestycji, uwzględniając możliwe zagrożenia dla środowiska, w tym zdrowie ludzi, zasadne jest odstąpienie od obowiązku przeprowadzenia oceny oddziaływania przedsięwzięcia na środowisko.

Opinia taka została wyrażona w postanowieniu Wójta Gminy Sztutowo DGA.7624-13/10 z dnia 16.09.2010r., stwierdzającym brak potrzeby przeprowadzenia oceny oddziaływania na środowisko dla przedsięwzięcia pn.: „Budowa dróg gminnych: nr 180044 G- ul. Lipowej, nr 180038 G - ul. Słonecznej oraz przebudowa drogi gminnej nr 180039 G- ul. Bukowej w Sztutowie”, gm. Sztutowo pow. nowodworski, woj. Pomorskie.

Informacja o wydaniu ww. postanowienia została umieszczona w publicznie dostępnym wykazie danych o dokumentach zawierających informacje o środowisku i jego ochronie, prowadzonym przez Wójta Gminy Sztutowo http://www.ekoportal.pl/jetspeed/portal/portal/wykaz_menu.psmi, karta B nr 2010/B/0024.

Na zawiadomienie o wszczęciu postępowania w powyższej sprawie, strony w postępowaniu nie wniosły żadnych uwag, zastrzeżeń, wniosków.

Biorąc powyższe pod uwagę, zgodnie z art. 84 ustawy z dnia 03 października 2008r. o udostępnianiu informacji o środowisku i jego ochronie, udziale społeczeństwa w ochronie środowiska oraz o ocenach oddziaływania na środowisko, Wójt Gminy Sztutowo stwierdził brak potrzeby przeprowadzenia oceny oddziaływania przedmiotowego przedsięwzięcia na środowisko oraz uczynił charakterystykę całego przedsięwzięcia oraz kartę informacyjną przedsięwzięcia załącznikami do niniejszej decyzji.

Pouczenie

1. Od decyzji służy stronom odwołanie do Samorządowego Kolegium Odwoławczego w Gdańsku, za pośrednictwem Wójta Gminy Sztutowo, w terminie 14 dni od daty doręczenia niniejszej decyzji.
2. Decyzję o środowiskowych uwarunkowaniach dołącza się do wniosku o wydanie decyzji, o których mowa w art. 72 ust. 1 pkt. 1-15 ustawy z dnia 3 października 2008 r. o udostępnianiu informacji o środowisku i jego ochronie, udziale społeczeństwa w ochronie środowiska oraz o ocenach oddziaływania na środowisko (Dz. U. Nr 199, poz. 1227 ze zm.); wniosek ten powinien być złożony nie później niż przed upływem czterech lat od dnia, w którym decyzja o środowiskowych uwarunkowaniach stała się ostateczna. Termin ten może ulec wydłużeniu o dwa lata, jeżeli realizacja planowanego przedsięwzięcia przebiega etapowo oraz nie zmieniły się warunki określone w niniejszej decyzji.

Informację o wydaniu niniejszej decyzji umieszczono w publicznie dostępnym wykazie danych o dokumentach zawierających informacje o środowisku i jego ochronie, prowadzonym przez Wójta Gminy Sztutowo - http://www.ekoportal.pl/jetspeed/portal/portal/wykaz_menu.psmi, karta B nr 2010/B/0025.



WÓJT
Stanisław Kochanowski

Otrzymują:

1. PE-POLSKA sp. z o. o. sp.k., ul. Grunwaldzka 417/107, 80-309 Gdańsk
 2. Strony postępowania w drodze obwieszczenia:
 - a) tablica ogłoszeń
 - b) BIP Urzędu Gminy Sztutowo
http://bip_sztutowo.bipgmina.pl/wiadomosci/lista/116/informacja_o_srodowisku
 3. Wójt Gminy Sztutowo + a/a Urząd Gminy w Sztutowie ul Gdańska 55, 82-110 Sztutowo
- Do wiadomości:
1. Regionalny Dyrektor Ochrony Środowiska w Gdańsku, ul. Chmielna 54/57, 80-748 Gdańsk
 2. Państwowy Powiatowy Inspektor Sanitarny ul. Morska 1, 82-100 Nowy Dwór

Postanowienie

Na podstawie art. 123 ustawy z dnia 14 czerwca 1960 r. Kodeks postępowania administracyjnego (t.j. Dz.U. z 2000r, nr 98 poz. 1071 ze zm.), w związku z art. 63 ust. 2 ustawy z dnia 03 października 2008r. o udostępnieniu informacji o środowisku i jego ochronie, udziale społeczeństwa w ochronie środowiska oraz o ocenach oddziaływania na środowisko (Dz.U. Nr 199, poz. 1227 ze zm.) i art. 123 ustawy z dnia 14 czerwca 1960r. Kodeks postępowania administracyjnego (t.j. Dz.U. z 2000r. Nr 98, poz. 1071 ze zm.) po zasięgnięciu opinii:

- Regionalnego Dyrektora Środowiska w Gdańsku - postanowienie RDOŚ-22-WOO-6671/796-1/10/IP/im z dnia 20.08.2010 r. (data wpływu 25.08.2010 r.)
- Państwowego Powiatowego Inspektora Sanitarnego w Nowym Dworze Gdańskim - postanowienie SE.ZN-80/491/36/MR/3617/10 z dnia 09.08.2010r. (data wpływu 10.08.2010r.)

postanawiam

stwierdzić brak potrzeby przeprowadzenia oceny oddziaływania na środowisko dla przedsięwzięcia pn.: „Budowa dróg gminnych: nr 180044 G- ul. Lipowej, nr 180038 G - ul. Słonecznej oraz przebudowa drogi gminnej nr 180039 G- ul. Bukowej w Sztutowie”, gm. Sztutowo pow. nowodworski, woj. pomorskie, realizowanego przez Gminę Sztutowo, ul. Gdańska 55, 82-110 Sztutowo.

Uzasadnienie

W dniu 17.06.2010r. na wniosek PE-POLSKA sp. z o. o. sp. k., ul. Grunwaldzka 417/107, 80-309 Gdańsk, działającego na rzecz Gminy Sztutowo, ul. Gdańska 55, 82-110 Sztutowo, zostało wszczęte postępowanie administracyjne w sprawie wydania decyzji o środowiskowych uwarunkowaniach dla przedsięwzięcia pn.: „Budowa dróg gminnych: nr 180044 G- ul. Lipowej, nr 180038 G - ul. Słonecznej oraz przebudowa drogi gminnej nr 180039 G- ul. Bukowej w Sztutowie”.

Przedsięwzięcie zrealizowane zostanie na działkach Nr : 156/3; 156/4; 156/6; 156/10; 157/3; 155/2; 157/4; 146/1; 145/1; 156/9; 156/8; 179/24; 139/2; 142/12; 157/2; 179/19; 179/20; 180/4; 180/5; 195/10; 195/16; 281/2; 281/3; 281/4; 179/28; 180/59; 195/27; 178- obręb Sztutowo.

Celem realizacji inwestycji jest poprawa stanu technicznego zdeformowanej i w wielu miejscach uszkodzonej nawierzchni, co przyczynić się ma do zwiększenia bezpieczeństwa ruchu kołowego jak i pieszego, zwłaszcza dla okolicznych mieszkańców.

Realizacja przedmiotowego zadania pośrednio przyczyni się także do obniżenia uciążliwości hałasowej.

Informację o wniosku umieszczono w publicznie dostępnym wykazie danych o dokumentach zawierających informacje o środowisku i jego ochronie, prowadzonym przez Wójta Gminy Sztutowo, na stronie http://www.ekoportal.pl/jetspeed/portal/portal/wykaz_menu.psmi, karta A nr 2010/A/0016.

Zgodnie z § 3 ust. 1 pkt. 56 Rozporządzenia Rady Ministrów z dnia 09 listopada 2004r. w sprawie określenia rodzaju przedsięwzięć mogących znacząco oddziaływać na środowisko oraz szczegółowych uwarunkowań związanych z kwalifikowaniem przedsięwzięcia do sporządzenia raportu o oddziaływaniu na środowisko (Dz.U. Nr 257, poz. 2573 ze zm.), w zw. z art. 173 ww. ustawy, przedsięwzięcia zostały zakwalifikowane jako: 1) drogi publiczne o nawierzchni utwardzonej nie wymienione w §2 ust. 1 pkt. 29 i 30 ww. rozporządzenia, z wyłączeniem ich remontu i przedsięwzięć polegających na budowie, przebudowie, montażu, remoncie lub rozbiórce zjazdu z drogi publicznej, przejazdu drogowego, pasa postojowego, pasa dzielącego, pobocza, chodnika, ścieżki rowerowej, konstrukcji oporowej, przepustu, kładki oraz obiektów i urządzeń wyposażenia technicznego dróg i posiadają status „przedsięwzięć mogących potencjalnie znacząco oddziaływać na środowisko”, dla których przeprowadzenie oceny oddziaływania na środowisko może być wymagane.

W związku z powyższym, na podstawie art. 71 ust. 2 pkt. 2, realizacja przedsięwzięcia wymaga uzyskania decyzji o środowiskowych uwarunkowaniach.

Stosownie do treści art. 59 ust. 1 pkt. 2 ww. ustawy realizacja planowanych przedsięwzięć mogących potencjalnie znacząco oddziaływać na środowisko wymaga przeprowadzenia oceny oddziaływania na środowisko, jeżeli obowiązek przeprowadzenia tej oceny został stwierdzony na podstawie art. 63 ust. 1

W myśl przywołanego powyżej przepisu i art. 64 ust.1 ustawy z dnia 3 października 2008r. o udostępnianiu informacji o środowisku i jego ochronie, udziale społeczeństwa w ochronie środowiska oraz o ocenach oddziaływania na środowisko (Dz. U. Nr 199, poz. 1227 ze zm.) organ prowadzący postępowanie w sprawie wydania decyzji o środowiskowych uwarunkowaniach postanawia o obowiązku przeprowadzenia oceny oddziaływania przedsięwzięcia na środowisko po zasięgnięciu opinii Regionalnego Dyrektora Ochrony Środowiska i organu Państwowej Inspekcji Sanitarnej, o którym mowa w art. 78, w przypadku przedsięwzięć wymagających decyzji, o których mowa w art. 72 ust. 1 pkt 1-3, 10, 11, 13 i 15. Postanowienie wydaje się również, jeżeli organ nie stwierdzi potrzeby przeprowadzenia oceny oddziaływania przedsięwzięcia na środowisko.

Biorąc pod uwagę rodzaj i lokalizację przedsięwzięcia organem właściwym do wydania decyzji w niniejszej sprawie jest zgodnie z art. 75 ust. 1 pkt 4 ww. ustawy Wójt Gminy Sztutowo.

W związku z powyższym, Wójt Gminy Sztutowo zwrócił się do Państwowego Powiatowego Inspektora Sanitarnego w Nowym Dworze Gdańskim oraz do Regionalnego Dyrektora Ochrony Środowiska w Gdańsku, pismem DGA.7624-13/10 z dnia 03.08.2010r.

o wyrażenie opinii, co do potrzeby przeprowadzenia oceny oddziaływania przedsięwzięcia na środowisko, a w przypadku stwierdzenia takiej potrzeby – o określenia zakresu raportu o oddziaływaniu przedsięwzięcia na środowisko dla przedmiotowej inwestycji.

Państwowy Powiatowy Inspektor Sanitarny w Nowym Dworze Gdańskim, opinią sanitarną SE.ZN-80/491/36/MR/3617/10 z dnia 09.08.2010r. uznał, że dla ww. przedsięwzięcia nie ma potrzeby przeprowadzenia oceny oddziaływania na środowisko oraz sporządzenia raportu o oddziaływaniu przedsięwzięcia na środowisko. Regionalny Dyrektor Ochrony Środowiska w Gdańsku postanowieniem RDOŚ-22-WOO-6671/796-1/10/JP/im z dnia 20.08.2010r. wydał opinię o braku potrzeby przeprowadzania oceny oddziaływania przedmiotowego przedsięwzięcia na środowisko na etapie postępowania zmierzającego do wydania decyzji o środowiskowych uwarunkowaniach. W opinii Regionalnego Dyrektora Ochrony Środowiska planowane przedsięwzięcie nie będzie znacząco oddziaływać na siedliska przyrodnicze i siedliska gatunków chronionych w najbliższej położonych obszarach Natura 2000, ponieważ projektowana inwestycja znajduje się poza tymi obszarami oraz pozostałymi obszarami chronionymi. Inwestycja nie spowoduje większego natężenia ruchu drogowego, a poprzez zastosowanie nowoczesnych urządzeń chroniących środowisko przyczyni się do poprawy warunków korzystania z dróg.

Na podstawie uwarunkowań zawartych w art. 63 ust. 1 ustawy z dnia 3 października 2008r. o udostępnieniu informacji o środowisku i jego ochronie, udziale społeczeństwa w ochronie środowiska oraz ocenach oddziaływania na środowisko, zebranego materiału oraz na podstawie opinii w/w organów uznać należy, że nie jest wymagane przeprowadzenie oceny oddziaływania na środowisko przedmiotowego przedsięwzięcia.

Inwestycja dotyczy budowy dróg gminnych nr 180044 G- ul. Lipowej, nr 180038 G- ul. Słonecznej oraz przebudowy drogi gminnej nr 180039 G- ul. Bukowej w Sztutowie, klasy „D”.

Początek drogi gminnej ulicy Lipowej w Sztutowie stanowi w km 0+000 skrzyżowanie z ulicą Krótką zlokalizowane jest po jej zachodniej stronie. Miejsce to nie stanowi problemów ze względu na ograniczoną widoczność jest więc bezpiecznym skrzyżowaniem. Koniec drogi gminnej ul. Lipowej stanowi skrzyżowanie z ul. Słoneczną, drogi w tym miejscu przecinają się pod kątem 90°.

Początek drogi gminnej ulicy Słonecznej w Sztutowie stanowi w km 0+000 skrzyżowanie z ulicą Krótką zlokalizowane jest po jej zachodniej stronie. Koniec drogi gminnej ul. Słonecznej stanowi skrzyżowanie z ul. Lipową oraz zawrotka.

Początek drogi gminnej ulicy Bukowej w Sztutowie stanowi w km 0+000 skrzyżowanie z ulicą Krótką i zlokalizowana jest po jej wschodniej stronie. Koniec drogi gminnej ul. Bukowej stanowi skrzyżowanie z drogą gminną ul. Słoneczną oraz dwie zawrotki.

Drogi zaprojektowano po istniejącym śladzie dawnych dróg utwardzonych płytami drogowymi.

Dla projektowanego przebiegu dróg w planie niezbędnie jest ustalenie pasa drogowego, przyjęto że po obu stronach granicę pasa będzie stanowiła dotychczasowa granica pomiędzy zabudowaniami mieszkalnymi.

Powierzchnia terenu zajętego pod inwestycję wynosi 9375m².

Na terenie planowanego przedsięwzięcia nie występuje starodrzew oraz inne drzewa objęte specjalną ochroną. W pasie drogowym nie przewiduje się nasadzeń drzew oraz wykonania trawników.

Budowa dróg gminnych ul. Lipowej i ul. Słonecznej oraz przebudowa drogi gminnej ul. Bukowej w Sztutowie polega na:

- wykonaniu dróg o nawierzchni z kostki betonowej typu „polbruk”
- wykonanie chodników o nawierzchni z kostki betonowej typu „polbruk”
- wykonaniu odwodnienia drogi poprzez budowę spustów ulicznych podłączonych do skrzynek rozsączających
- przebudowaniu wjazdów na posesje z zastosowaniem nawierzchni z kostki betonowej typu „polbruk”
- przebudowaniu skrzyżowań z ulicami z zastosowaniem nawierzchni z kostki betonowej typu „polbruk”
- przebudowie i osłonięciu kabli energetycznych kolidujących z przebudową drogi.

Projektowany zakres prac obejmuje głównie roboty drogowe, z niewielkim udziałem robót rozbiórkowych i ziemnych oraz wykończeniowych. Znaczna większość robót zostanie wykonana przy użyciu sprzętu mechanicznego. Nie przewiduje się organizacji specjalnego placu budowy. Możliwość korzystania z wymaganych prawem obiektów socjalnych zapewni wykonawca w ramach własnych.

Ujemne, nieznaczne oddziaływanie na środowisko może występować jedynie w fazie realizacji przedsięwzięcia podczas pracy ciężkiego sprzętu. Jednak z uwagi na skalę i rozmiar prowadzonych prac budowlanych oraz wielkość zajmowanego terenu pod inwestycję, należy uznać, że realizacja przedsięwzięcia nie spowoduje negatywnego oddziaływania na środowisko. W bezpośrednim sąsiedztwie przedsięwzięcia nie będą realizowane inne projekty, stąd nie zachodzi zagrożenie nakładania się negatywnych oddziaływań kilku inwestycji na środowisko naturalne. Wykonanie przedmiotowej inwestycji nie będzie naruszać zasobów naturalnych, gdyż w jej obrębie nie stwierdzono występowania zasobów naturalnych.

Projekt nie będzie wymagał użycia dużej ilości surowców, wody, materiałów, paliw oraz energii i nie spowoduje naruszenia głównych elementów środowiska. W trakcie realizacji przedsięwzięcia nastąpi krótkotrwały wzrost emisji zanieczyszczeń do środowiska w postaci pyłów w wyniku prowadzonych robót ziemnych, spalin z urządzeń drogowych oraz poziomu emitowanego hałasu związanych z pracą sprzętu budowlanego, nie przekraczających dopuszczalnych wartości. Przy zastosowaniu obowiązujących przepisów BHP oraz przepisów branżowych realizacja przedsięwzięcia nie będzie stanowiła zagrożenia dla środowiska i jako całość nie będzie zakłócać estetyki otaczającego krajobrazu. Uznać należy, że wskazane powyżej oddziaływania nie wprowadzą istotnych i znaczących zmian w środowisku.

Budowa i przebudowa dróg gminnych, o wskazanych we wniosku parametrach, nie zalicza się również do zakładów stwarzających zagrożenie wystąpienia poważnych awarii.

Planowane przedsięwzięcie nie występuje na obszarach wodno – błotnych, innych obszarach o płytkim zaleganiu wód podziemnych, obszarach wybrzeży, obszarach górskich i leśnych, w strefie ochronnej ujęć wód i obszarach ochronnych zbiorników wód śródlądowych, obszarach o krajobrazie mającym znaczenie historyczne, kulturowe lub archeologiczne. W bliskim sąsiedztwie nie występują również obszary przylegające do jezior, uzdrowiska i obszary ochrony uzdrowiskowej, bądź obszary, na których standardy jakości środowiska zostały przekroczone. Lokalizacja, rodzaj i rozmiar przedsięwzięcia wyklucza możliwość jego transgranicznego oddziaływania na środowisko.

Przedsięwzięcie uporządkuje gospodarkę wodami opadowymi z terenu pasa drogowego. Bezpośrednie oddziaływania będą miały charakter lokalny, ograniczą się do terenu i okresu prowadzenia prac związanych z realizacją przedmiotowej inwestycji.

W związku z wielkością terenu inwestycji, ograniczonego budynkami mieszkalnymi, nie istnieje prawdopodobieństwo oddziaływania na elementy przyrodnicze położone poza granicami pasa drogowego, o których mowa w art. 63 ust. 1 pkt 1 i 2. Głównymi oddziaływaniami związanymi z realizacją inwestycji będą uciążliwości związane z hałasem, emisją spalin, pyłów i wibracji pochodzących z maszyn i urządzeń wykorzystanych w procesie inwestycyjnym.

Mając na uwadze funkcję obszaru objętego inwestycją, jedyne oddziaływanie o stałym charakterze będzie wywołane hałasem generowanym przez poruszające się po jego terenie pojazdy mechaniczne. Za względu na to, że jego wielkość dostosowana jest do funkcji przyległego terenu nie będzie on stanowił znacznej uciążliwości środowiskowej. Krótkoterminowym oddziaływaniem cechować się będzie faza realizacji przedsięwzięcia, przez którą nastąpią okresowe zmiany w komunikacji na odcinku drogi gminnej. W odniesieniu do planowanych prac budowlanych oddziaływanie na środowisko i ludzi będzie miało charakter krótkotrwały, odwracalny, powodując jedynie chwilowy wzrost zanieczyszczeń pyłowych, hałasu oraz spalin.

Lokalizacja budowy i przebudowy dróg nie wskazuje znaczącego negatywnego oddziaływania na obszary chronione z uwagi na nie występowanie w tym rejonie gatunków roślin i zwierząt lub innych siedlisk przyrodniczych objętych ochroną w rozumieniu ustawy z dnia 16 kwietnia 2004r. o ochronie przyrody (Dz.U. Nr 92, poz. 880 ze zm.). Przedmiotowe przedsięwzięcie, usytuowane jest w granicach otuliny Parku Krajobrazowego „Mierzeja Wiślana”, który został ustanowiony na podstawie Rozporządzenia Nr 56/05 Wojewody Pomorskiego z dnia 15 maja 2006r. w sprawie Parku Krajobrazowego Mierzeja Wiślana (Dz. Urz. Woj. Pom. Nr 58 poz. 1193 ze zmianami). Projektowane przedsięwzięcie nie będzie miało jednak wpływu na walory krajobrazowe, dobra materialne i kulturowe parku, jego faunę i florę.

Planowane zamierzenie znajduje się w centrum miejscowości Sztutowo, poza granicami obszarów europejskiej sieci Natura 2000. Najbliżej położony jest specjalny obszar ochrony siedlisk „Zalew Wiślany i Mierzeja Wiślana”, znajdujący się ok. 705 m na północno-wschód od planowanego przedsięwzięcia oraz obszar specjalnej ochrony ptaków „Zalew Wiślany” – ok. 3,7 km na wschód od planowanego przedsięwzięcia.

Z uwagi na rodzaj, charakter inwestycji, położenie poza obszarami Natura 2000, w terenie zwartej zabudowy wsi Sztutowo, nie jest możliwe aby realizacja przedsięwzięcia mogła oddziaływać na ww. obszary Natura 2000. Tym samym nie spowoduje utraty, ani fragmentacji chronionych siedlisk przyrodniczych i siedlisk gatunków ptaków. Inwestycja nie wpływa ani w sposób bezpośredni ani pośredni na zachowanie siedlisk i gatunków we właściwym stanie ochrony. Z uwagi na istniejące odległości od obszarów Natura 2000, jak też zakres inwestycji ograniczony do budowy i przebudowy dróg gminnych klasy „D”, nie ma podstaw przypuszczać, aby realizacja inwestycji mogła wpłynąć w sposób istotny na funkcjonowanie ww. ostoi. Ponadto realizacja projektu nie spowoduje nawet pośrednio zmiany warunków ekologicznych ostoi. Tym samym projektowane zainwestowanie nie pogorszy stanu ochrony siedlisk przyrodniczych, nie zaburzy integralności poszczególnych obszarów Natura 2000, ani sieci Natura 2000 jako całości.

W związku z powyższym, po przeanalizowaniu stanowisk organów opiniujących i informacji zawartych w karcie informacyjnej przedsięwzięcia, kierując się skalą, usytuowaniem i rodzajem inwestycji, uwzględniając możliwego zagrożenia dla środowiska, w tym zdrowie ludzi, zasadne jest odstąpienie od obowiązku przeprowadzenia oceny oddziaływania przedsięwzięcia na środowisko.

Biorąc powyższe pod uwagę postanowiono jak w sentencji.

Postanowienie jest ostateczne i nie przysługuje na nie zażalenie.

Informację o wydaniu niniejszego postanowienia umieszczono w publicznie dostępnym wykazie danych o dokumentach zawierających informacje o środowisku i jego ochronie, prowadzonym przez Wójta Gminy Sztutowo http://www.ekoportal.pl/jetspeed/portal/portal/wykaz_menu.psmi, karta B nr 2010/B/0024.

W G J T
Stanisław Kochanowski

Otrzymują:

1. PE-POLSKA sp. z o. o. sp.k., ul. Grunwaldzka 417/107, 80-309 Gdańsk
 2. Strony postępowania w drodze obwieszczenia:
 - a) tablica ogłoszeń
 - b) BIP Urzędu Gminy Sztutowo
http://bip_sztutowo.bipgmina.pl/wiadomosci/lista/116/informacja_o_srodowisku
 3. Wójt Gminy Sztutowo + a/a Urząd Gminy w Sztutowie ul Gdańska 55, 82-110 Sztutowo
- Do wiadomości:
1. Regionalny Dyrektor Ochrony Środowiska w Gdańsku, ul. Chmielna 54/57, 80-748 Gdańsk
 2. Państwowy Powiatowy Inspektor Sanitarny ul. Morska 1, 82-100 Nowy Dwór

DGA.7624 -7/10

Sztutowo, dnia 29.06.2010r.

DECYZJA
o umorzeniu postępowania

Na podstawie art.105 §1 i 2 ustawy z dnia 14 czerwca 1960r. kodeks postępowania administracyjnego (Dz. U. z 2000 r. Nr 98 poz.1071 ze zmianami) oraz w związku z art. 75 ust. 1 pkt. 4 ustawy z dnia 03 października 2008r. o udostępnianiu informacji o środowisku i jego ochronie, udziale społeczeństwa w ochronie środowiska oraz ocenach oddziaływania na środowisko (Dz. U. z 2008r Nr 199, poz. 1227 ze zm.)

umarzam postępowanie DGA.7624-7/10, wszczęte w dniu 11.03.2010r., z wniosku inwestora - Gmina Sztutowo, ul. Gdańska 55, 82-110 Sztutowo, w imieniu której występuje pełnomocnik: PE-POLSKA sp. z o. o. sp. k., ul. Grunwaldzka 417/107, 80-309 Gdańsk, zostało wszczęte postępowanie administracyjne w sprawie wydania decyzji o środowiskowych uwarunkowaniach dla przedsięwzięcia pn: „Przebudowa ul. Bukowej w Sztutowie”, gm. Sztutowo pow. nowodworski, woj. pomorskie, na działkach nr : 180/59; 195/27; 178 położonych w miejscowości Sztutowo, gm. Sztutowo, woj. pomorskie.

UZASADNIENIE

O umorzenie postępowania w powyższej sprawie, wystąpił z pismem z dnia 10-06-2010 roku (data wpływu 17-06-2010r.) pełnomocnik: PE-POLSKA sp. z o. o. sp. k.

Organ administracji publicznej może umorzyć postępowanie, jeżeli wystąpi o to strona na której żądanie postępowanie zostało wszczęte.

Przychylając się do prośby wnioskodawcy postanowiono jak w sentencji niniejszej decyzji.

Informację o wniosku umieszczono w publicznie dostępnym wykazie danych o dokumentach zawierających informacje o środowisku i jego ochronie, prowadzonym przez Wójta Gminy Sztutowo, na stronie http://www.ekoportal.pl/jetspeed/portal/portal/wykaz_menu.psmi, karta A nr 2010/A/0014.

Pouczenie

Od niniejszej decyzji służy stronom odwołanie do Samorządowego Kolegium Odwoławczego w Gdańsku ul. Podwałe Przedmiejskie 30 za pośrednictwem Wójta Gminy Sztutowo w terminie 14 dni od dnia jej doręczenia.

Informację o wydaniu niniejszej decyzji umieszczono w publicznie dostępnym wykazie danych o dokumentach zawierających informacje o środowisku i jego ochronie, prowadzonym przez Wójta Gminy Sztutowo - http://www.ekoportal.pl/jetspeed/portal/portal/wykaz_menu.psmi, karta B nr 2010/B/0016.



WÓJT
Stanisław Kochanowski

Otrzymują:

1. PE-POLSKA sp. z o. o. sp.k., ul. Grunwaldzka 417/107, 80-309 Gdańsk

2. Strony postępowania w drodze obwieszczenia

a) tablica ogłoszeń

b) BIP Urzędu Gminy Sztutowo http://bip.gmin.pl/bip_sztutowo/wiadomosci/lista/4/komunikaty

3. a/a

Do wiadomości:

1. Regionalny Dyrektor Ochrony Środowiska w Gdańsku, ul. Chmielna 54/57, 80-748 Gdańsk

2. Państwowy Powiatowy Inspektor Sanitarny w Nowym Dworze Gdańskim, ul. Morska 1, 82-100 Nowy Dwór Gdański

5. WARUNKI TECHNICZNE

Umowa Nr 52/4295/2010
o przebudowę urządzeń elektroenergetycznych

zawarta w dniu 28.10.2010 roku w Elblągu, pomiędzy **ENERGA-OPERATOR SA** z siedzibą w Gdańsku przy ul. Marynarki Polskiej 130 – Oddział w Elblągu ul. Elektryczna 20, wpisanym do Krajowego Rejestru Sądowego - Rejestru Przedsiębiorców przez Sąd Rejonowy Gdańsk-Północ w Gdańsku, VII Wydział Gospodarczy Krajowego Rejestru Sądowego pod numerem KRS 0000033455, NIP 563-000-11-90, kapitałem zakładowym/wpłaconym w całości w wysokości 603301400,-zł, REGON 190275904 zwanym dalej „Przedsiębiorstwem Energetycznym” lub „Stroną” reprezentowanym przez:

..... Halina Łokucijewska PROKURENT.....
..... Janusz Fijałkowski DYREKTOR ds. TECHNICZNYCH.....

a

Urząd Gminy Sztutowo
z siedzibą¹/zamieszkałym w **82-100 Sztutowo, ul. Gdańska 55**
wpisanym do Krajowego Rejestru Sądowego - Rejestru Przedsiębiorców przez Sąd Rejonowy Wydział Gospodarczy Krajowego Rejestru Sądowego pod numerem KRS:¹

zwanym dalej „Wnioskodawcą” lub „Stroną” w imieniu, którego działają:
STANISŁAW KUCHANOWSKI - WÓJT GMINY SZTUTOWO

§ 1

Przedsiębiorstwo energetyczne oświadcza, że jest właścicielem urządzeń elektroenergetycznych, których przebieg/okalizacja - zaznaczono na mapie terenowej stanowiącej załącznik nr 1 do wniosku o usunięcie kolizji. Urządzenia elektroenergetyczne zostały wybudowane zgodnie z właściwymi przepisami prawa. Urządzenia elektroenergetyczne są sprawne technicznie i służą do zasilania w energię elektryczną okolicznych odbiorców.

§ 2

1. Wnioskodawca oświadcza, że zamierza zrealizować zadanie inwestycyjne pod nazwą **rozbudowa drogi ulicy Bukowej w Sztutowie na działce/działkach nr 178, 180/59, 195/27**, gruntu położonej na obszarze, o którym mowa w § 1. Planowana inwestycja koliduje z urządzeniami elektroenergetycznymi wskazanymi w §1 w sposób uniemożliwiający jej realizację zgodnie z przepisami prawa budowlanego i energetycznego.

2. Dla przedmiotowego zadania inwestycyjnego Wnioskodawca uzyskał decyzję o *lokalizacji inwestycji celu publicznego/decyzję o ustaleniu warunków zabudowy*¹ nr, z dnia Decyzja ta, zgodnie z art. 63 ust. 2 ustawy z dnia 27 marca 2003 roku o planowaniu i zagospodarowaniu przestrzennym (Dz.U.Nr 80 z 2003 r., poz. 717 ze zm.), nie rodzi jednak praw do terenu oraz nie narusza prawa własności i uprawnień osób trzecich.

¹ Niepotrzebne skreślić.

1/4

§ 3

Strony zgodnie ustalają, że w celu umożliwienia Wnioskodawcy realizacji inwestycji, o której mowa w § 1 konieczna jest przebudowa urządzeń elektroenergetycznych opisanych w § 1 polegająca na:

- zdemontować kolidujące słupy linii napowietrznej nN 0,4kV, wybudować w nowej lokalizacji przyłączyć odpowiednio linie główną i przyłącza,
- kolidujące złącze kablowe 0,4kV zdemontować, wybudować w nowej lokalizacji, przyłączyć odpowiednio linie kablowe,
- linie kablowe w miejscach krzyżowania z drogami i podjazdami odpowiednio zabezpieczyć w taki sposób aby została usunięta kolizja, o której mowa w § 2.

§ 4

Do obowiązków Wnioskodawcy należy:

1. Wykonanie dokumentacji projektowej przebudowy we własnym zakresie i uzgodnienie go z Przedsiębiorstwem Energetycznym oraz pozyskanie zezwoleń właścicieli gruntów, na których konieczna będzie budowa urządzeń elektroenergetycznych niezbędnych do zasilania istniejących obiektów.. wnioskami o warunki lokalizacji inwestycji celu publicznego/wypis i wyrys z miejscowego planu zagospodarowania przestrzennego oraz pozwolenie na budowę wystąpi Wnioskodawca w imieniu Przedsiębiorstwa energetycznego, które będzie adresem uzyskanych decyzji administracyjnych. Projekt budowlany (wraz z przedmiarem robót i kosztorysem inwestorskim) zostanie przekazany Przedsiębiorstwu energetycznemu w ilości 3 egzemplarzy.

Wnioskodawca zobowiązuje się do ustanowienia nieodpłatnej służebności przesytu na rzecz ENERG/ OPERATOR SA Oddział w Elblągu na działkach, przez które mają przebiegać przedmiotowe linie napowietrzne/kablowe nN i na których ma być usytuowane złącze kablowe, w formie aktu notarialnego podpisanego przed datą przekazania projektu budowlanego. Służebność ma polegać na prawie do konserwacji, modernizacji, remontów i eksploatacji sieci elektroenergetycznej Przedsiębiorstwa Energetycznego w obrębie działek Wnioskodawcy.

2. Wskazanie podmiotu, który winien dokonać przebudowy urządzeń elektroenergetycznych w, z wskazanym podmiotem zostanie zawarta odrębna umowa na wykonanie usunięcia kolizji.

§ 5

1. W zamian za stworzenie możliwości zrealizowania przez Wnioskodawcę planowanej inwestycji, poprzez przebudowę urządzeń elektroenergetycznych przez Przedsiębiorstwo energetyczne w sposób opisany w § 3. Wnioskodawca zobowiązuje się zapłacić temu przedsiębiorstwu opłatę za usunięcie kolizji o wysokości rzeczywistych nakładów poniesionych w związku z realizacją przebudowy. Przedsiębiorstwo Energetyczne dokonało analizy możliwości przebudowy urządzeń elektroenergetycznych, o których mowa w § 1 i na podstawie średnich cen na budowę typowych elementów sieci, sporządziło wycenę wstępnej przebudowy tych urządzeń w myśl § 3, zgodnie z którą koszt netto rzeczony przebudowy wynosi ok. **60000 zł**. Wycena nie stanowi ostatecznej wysokości opłaty za usunięcie kolizji – jest jedynie ogólnym szacunkiem wstępnym.

2. Przedsiębiorstwo Energetyczne zrealizuje prace związane z usunięciem kolizji, o której mowa w § 2 ust. 1, podmiotowi wskazanemu przez Wnioskodawcę (§ 4 ust. 2) pod warunkiem, że przedmiotowy podmiot posiada stosowne uprawnienia do wykonywania robót budowlanych związanych z budową urządzeń elektroenergetycznych.

3. W przypadku, gdy Wnioskodawca nie wskaże podmiotu, który wykona prace związane z usunięciem kolizji w terminie naczynym w § 4 ust. 2, Przedsiębiorstwo Energetyczne wybierze ten podmiot we własnym zakresie.

§ 6

Rozliczenie między stronami nastąpi w ten sposób, że Wnioskodawca zapłaci na rzecz Przedsiębiorstwa energetycznego ostateczną wartość opłaty za usunięcie kolizji wynikającą z kosztorysu końcowego, określoną w protokole końcowym w terminie wskazanym na fakturze końcowej, przy czym do wartości opłaty za usunięcie kolizji podlegającej rozliczeniu, zostanie doliczony podatek VAT w wysokości 22% a kwota. Na łączną kwotę, zostanie wystawiona faktura końcowa po podpisaniu bezusterkowego protokołu końcowego.

§ 7

1. Wpłata, o której mowa w § 6, będzie dokonywana przez Wnioskodawcę przelewem na rachunek bankowy Przedsiębiorstwa energetycznego prowadzony w Banku Pekao SA:

nr 74 1240 5400 1111 0000 4916 4507

2. Za dzień zapłaty uznaje się dzień uznania przez bank wpływu na rachunek Przedsiębiorstwa energetycznego.

3. Strony oświadczają, że dla celów przedmiotowego podatku posiadają następujące NIP:

Przedsiębiorstwo energetyczne NIP 583 000 11 90

Wnioskodawca (wypełnia plakat podatku VAT) NIP

§ 8

Przedsiębiorstwo energetyczne zobowiązuje się dokonać przebudowy urządzeń elektroenergetycznych według uzgodnionego projektu po pozyskaniu ostatecznej decyzji o pozwoleniu na budowę (o ile uzyskanie takiej decyzji było wymagane przepisami prawa), w terminie 6 miesięcy od daty dokonania wpłaty przez Wnioskodawcę zaliczki określonej w § 6 ust. 1. Realizacja prac będących przedmiotem umowy niniejszej następuje z chwilą podpisania bezusterkowego protokołu odbioru końcowego.

§ 9

1. W razie uchybienia terminom płatności określonym w § 6, Wnioskodawca zapłaci Przedsiębiorstwu Energetycznemu należne odsetki ustawowe od kwoty brutto niezapłaconej w terminie, za każdy dzień opóźnienia.

2. Za zwłokę w realizacji przebudowy urządzeń elektroenergetycznych Przedsiębiorstwo Energetyczne zapłaci Wnioskodawcy karę umowną w wysokości odsetek ustawowych liczonych od wartości brutto przebudowy, za każdy dzień zwłoki.

§ 10


1. Każda zmiana niniejszej umowy może być dokonywana jedynie na piśmie w formie aneksu pod rygorem nieważności.




2. W sprawach nieuregulowanych w umowie mają zastosowanie przepisy kodeksu cywilnego.
3. Umowę sporządzono w dwóch jednakowo brzmiących egzemplarzach, po jednym dla każdej ze stron.

Za Przedsiębiorstwo Energetyczne:

Za Wnioskodawcę:

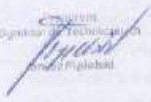
Dyrektor Techniczny
Piotr Piątek

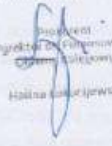
Dyrektor Finansowy
Halina Kuczyńska

 **Energa**
energa
ENERGA - DOKTOR SA
Dzielnia w Energin
ul. Energa 10
02-300 Warszawa
T 40 55 214 32 22
F 40 55 214 32 22
KRS 000031450
NIP 581 000 41 98
REGON 14012964-00028


WÓJT
Stanisław Kochanowski

**WÓJT GMINY
SZTUTOWO**





Telekomunikacja Polska
Pion Technicznej Obsługi Klienta
Rozwój i Gospodarka Zasobami Region Północny
ul. Nowolipie 30, 80-172 Gdańsk
tel.: (0 58) 320 23 20
fax: (0 58) 320 33 22
www.tp.pl

Gdańsk, 19 marca 2010r.

PE – POLSKA sp. z o.o. sp. k.
ul. Kościuszki 6
80-451 GDAŃSK

STTNREDU/236/10

Temat: wytyczne techniczne – usunięcie kolizji z projektowaną przebudową ul. Bukowa, ul. Leśna, ul. Lipowa, ul. Słoneczna w miejscowości Sztutowo

Szanowni Państwo,

w odpowiedzi na Państwa pismo z dnia 12.03.2010 TP S.A. Pion Technicznej Obsługi Klienta, Rozwój i Gospodarka Zasobami Region Północny przesyła wytyczne techniczne na przebudowę i zabezpieczenie sieci telekomunikacyjnej kolidującej z projektowaną przebudową ul. Bukowa, ul. Leśna, ul. Lipowa, ul. Słoneczna w miejscowości Sztutowo

I. Kolizje w ul. Bukowej

Przebudować poza obszar projektowanej jezdni i wjazdów następujące kable

- kable sieci miejscowej rozdzielczo:
 - XzTKMXpw 5x4x0,5/SZT/ONU4 02/0404P
 - XzTKMXpw 25x4x0,5/SZT/ONU4 02/0407P
 - XzTKMXpw 5x4x0,5/SZT/ONU4 02/0608P przestawić słupek kablowy
 - XzTKMXpw 25x4x0,5/SZT/ONU4 02/0408P
- kable sieci miejscowej abonenckie:
 - XzTKMXpw 3x2x0,5/SZT/ONU4 02/0605/001 ul.Bukowa 31
 - XzTKMXpw 3x2x0,5/SZT/ONU4 02/0608/001 ul.Bukowa 5
 - XzTKMXpw 3x2x0,5/SZT/ONU4 02/0608/002 ul.Bukowa 7

II. Kolizje w ul. Lipowej

Przebudować poza obszar projektowanej ul. Lipowej istniejącą studnię rozdzielczą nr SZT/C4/8A/1 wraz z kanalizacją 1- otworową oraz kable doziemne.

- kable sieci miejscowej rozdzielczo:
 - XzTKMXpw 5x4x0,5/SZT/ONU4 03/0505P
 - XzTKMXpw 15x4x0,5/SZT/ONU4 03/0507P
 - XzTKMXpw 10x4x0,5/SZT/ONU4 03/0508K
 - XzTKMXpw 5x4x0,5/SZT/ONU4 03/0707P przestawić słupek kablowy

Telekomunikacja Polska Spółka Akcyjna z siedzibą i zarządkiem w Warszawie (00-105) przy ulicy Towarowej 15, wpisana do Rejestru Przedsiębiorców prowadzonego przez Sąd Rejonowy dla M. St. Warszawy, XII Wydział Gospodarczy Krajowego Rejestru Sądowego pod numerem 000050881, REGON 141210284, NIP 525-02-90-991, z podległym w części kapitału, zwanym w tym dokumencie 100 000 000 zł

- XzTKMXpw 5x4x0,5/SZT/ONU4 03/0606L przestawić słupki kablowy

• kable sieci miejscowej abonentów:

- XzTKMXpw 3x2x0,5/SZT/ONU4 03/0505/001	ul. Lipowa 12
- XzTKMXpw 3x2x0,5/SZT/ONU4 03/0707/001	ul. Lipowa 7
- XzTKMXpw 3x2x0,5/SZT/ONU4 03/0707/002	ul. Lipowa 9
- XzTKMXpw 3x2x0,5/SZT/ONU4 03/0606L/001	ul. Lipowa 1
- XzTKMXpw 3x2x0,5/SZT/ONU4 03/0606L/002	ul. Lipowa 3
- XzTKMXpw 3x2x0,5/SZT/ONU4 03/0606L/003	ul. Lipowa 2
- XzTKMXpw 3x2x0,5/SZT/ONU4 03/0606L/004	ul. Lipowa 4

III. Koliduje w ul. Słonecznej

Przebudować poza obszar projektowanej ul. Słonecznej istniejącą studnię rozdzielczą nr SZT/O4/6A/1 wraz z kanalizacją 1 - otworową oraz kable ziemne.

• kable sieci miejscowej rozdzielcze:

- XzTKMXpw 5x4x0,5/SZT/ONU4 03/0101P	przestawić słupki kablowy
- XzTKMXpw 5x4x0,5/SZT/ONU4 03/0202P	przestawić słupki kablowy
- XzTKMXpw 5x4x0,5/SZT/ONU4 03/0303P	przestawić słupki kablowy
- XzTKMXpw 5x4x0,5/SZT/ONU4 03/0404P	przestawić słupki kablowy
- XzTKMXpw 5x4x0,5/SZT/ONU4 02/1010P	przestawić słupki kablowy

• kable sieci miejscowej abonentów:

- XzTKMXpw 3x2x0,5/SZT/ONU4 03/0202/001	ul. Słoneczna 31
- XzTKMXpw 3x2x0,5/SZT/ONU4 03/0101/001	ul. Słoneczna 27
- XzTKMXpw 3x2x0,5/SZT/ONU4 02/1010/001	ul. Słoneczna 2
- XzTKMXpw 3x2x0,5/SZT/ONU4 02/1010/002	ul. Słoneczna 1
- XzTKMXpw 3x2x0,5/SZT/ONU4 02/1010/003	ul. Krótka 3
- XzTKMXpw 3x2x0,5/SZT/ONU4 03/0404/001	ul. Słoneczna 4
- XzTKMXpw 3x2x0,5/SZT/ONU4 03/0404/002	ul. Słoneczna 6

IV. Koliduje w ul. Leśnej

Przebudować poza obszar projektowanej jezdni i wjazdów następujące kable

- XzTKMXpw 5x4x0,5/SZT/1A 07/0101K

Na przebudowę należy opracować dokumentację projektową zgodną z wymogami obowiązującej ustawy „Prawo budowlane” oraz branżowy projekt wykonawczy uwzględniający:

- Zakres i sposób przebudowy bądź zabezpieczenia istniejącej infrastruktury teletechnicznej;
- Instrukcje i harmonogram przebudowy;
- Dokumentację należy wykonać zgodnie z normami Telekomunikacji Polskiej S.A. oraz uzgodnić z Działem Zarządzania Zasobami Fizycznymi Sieci w Gdańsku (ul. Czerwony Dwór 25).

Przebudowę należy zaprojektować i zrealizować zgodnie z wymogami Rozporządzenia Ministra Infrastruktury z dnia 26 października 2005 r. w sprawie warunków technicznych, jakim powinny odpowiadać telekomunikacyjne obiekty budowlane i ich usytuowanie oraz wiedzą techniczną i sztuką budowlaną.

Szczegóły techniczne dotyczące kolidującej infrastruktury TP S.A., niezbędne do opracowania dokumentacji projektowej branży telekomunikacyjnej, możliwe są do uzyskania przez projektanta działającego w imieniu inwestora, w trybie roboczym w Dziale Zarządzania Zasobami Fizycznymi Sieci w Elblągu (ul. Polna 18).

Telekomunikacja Polska Spółka Akcyjna z siedzibą i kwaterą w Warszawie (00-105) oraz ulicy Twardej 16, wpisana do Rejestru Przedsiębiorców prowadzonego przez Sąd Rejonowy dla m.st. Warszawy XII Księża Oleśnicka Krajowego Rejestru Sądowego pod numerem 0000010481; REGON 015160794, NIP 525-00-55-990; z siedzibą w Łodzi kapitału zakładowego wynoszącym 4 106 513 722 zł

Dokumentacja projektowa części telekomunikacyjnej powinna zostać sporządzona przez osobę posiadającą uprawnienia budowlane do projektowania infrastruktury telekomunikacyjnej oraz podlega uzgodnieniu z TP S.A. w Dziale Zarządzania Zasobami Fizycznymi Sieci w Gdańsku.

Koszty opracowania dokumentacji projektowej oraz przebudowy ponosi Inwestor. Jednocześnie Inwestor ponosi odpowiedzialność za ewentualne straty wynikłe z tytułu awarii związanych z przebudową.

Rozpoczęcie prac przy i na urządzeniach telekomunikacyjnych będących własnością TP S.A. musi być poprzedzone podpisaniem protokołu przejęcia placu budowy, w którym TP S.A. m.in. wyznacza upoważnionych przedstawicieli TP S.A., celem koordynowania prowadzonych prac budowlanych (sprawowanie nadzoru właścicielskiego).

Roboty budowlane – montażowe należy zlecić wyłącznie firmie specjalizującej się w robotach teletechnicznych, która posiada:

- certyfikat jakości z serii ISO 9000 w zakresie budowy i utrzymania sieci i linii telekomunikacyjnych,
- udokumentowane doświadczenie w wykonywaniu prac o podobnym zakresie rzeczowym,
- referencje za okres ostatniego roku TP S.A. lub Partnera Technicznego TP S.A. utrzymującego i eksploatującego infrastrukturę TP S.A. na danym terenie – strefie utrzymaniowej.

W przypadku odkrycia w trakcie robót ziemnych urządzeń telekomunikacyjnych nie naniesionych na planie, należy je zabezpieczyć i powiadomić przedstawiciela TP S.A. nadzorującego prace.

O terminie rozpoczęcia robót, co najmniej na 5 dni przed ich planowanym rozpoczęciem, należy powiadomić TP S.A. Pion Technicznej Obsługi Klienta, Rozwój i Gospodarka Zasobami Region Północ, Dział Zarządzania Zasobami Fizycznymi Sieci w Gdańsku (ul. Czerwony Dwór 25).

Inwestor zobowiązany jest do pisemnego zgłoszenia robót budowlanych ulegających zakryciu bądź zanikających celem ich sprawdzenia lub odbioru w obecności przedstawicieli Inwestora i Wykonawcy oraz przedstawicieli TP S.A. Pion Technicznej Obsługi Klienta.

Warunkiem rozpoczęcia prac dotyczących odbioru będzie dostarczenie do TP S.A. Pion Technicznej Obsługi Klienta, Rozwój i Gospodarka Zasobami Region Północ, Dział Zarządzania Zasobami Fizycznymi Sieci w Gdańsku, na co najmniej 3 dni przed planowanym terminem ich rozpoczęcia, oryginalnego egzemplarza geodezyjnej inwentaryzacji powykonawczej, sporządzonej zgodnie z obowiązującymi w tej materii przepisami oraz branżowej dokumentacji powykonawczej.

Niniejsze wytyczne techniczne ważne są do dnia 18.03.2011.

Z poważaniem


Arkadiusz Ellwardt
Kierownik Działu Zarządzania Zasobami Fizycznymi Sieci w Gdańsku

Do wiadomości:

1. SPRINT Sp. z o.o.
ul. Budowlanych 84E, 80-298 Gdańsk

BRANŻA SANITARNA wod-kan

WALNY WODOCIĄG ŻULAWSKI
SPÓŁKA Z O.O.
ul. Nowy Dwór Gdański, pl. Warszawski 28A
ul. 73, (055) 246-02-70, 246-02-72
REGON 142998920 NIP 170-202-42-13

dot. przebudowy ul. Żulawskiej w m. Sztutowo
dz. nr 195/27, 180/53

Przebudowę ul. Żulawskiej uzgodniono z uwagami:

1. W celu efektywnej realizacji w/w inwestycji należy bezwzględnie wyprzedać do gruntu posesję nieruchomości i nie posiadających zakwaterowania w wodę, przyjąć wody o średnicy min 32 PE PN10 i zastąpić.
Wyznaczyć do istn. wodociągu wykonanie poprzez montaż d. 112 PE pod. Akwizycja.
Przebieg przyjąć pod ulicą wpływając w ramach osłonięcia. Skrycie dot. kwater: 195/16, 180/13, 180/17, 180/51, 180/53, 180/27, 180/28, 195/01, 180/52
2. Istn. ustrójnie sieci wodociągowej dostosować do poziomu proj. mierzalni drogi oraz uwzględnić.
3. Proce prowadzić pod nadzorem pracowników Sztutowa Elektryczny w Dworku Gdańskim

N. Dworki Gdańskie 30.09.2010.

Nr uzp. 85/V

SPECJALISTA
ds. gospodarki wodno-ściekowej
Joanna Zielińska
mgr inż. Joanna Zielińska

BRANŻA SANITARNA wod-kan

Przedsiębiorstwo Komunalne
„Mierzeja” Sp. z o.o.
ul. Gdańska 2 82-103 STEGNA
REG.220534702 NIP 579-21-53-413
KRS 0000298634, tel./fax 055 247-84-63

Stegna 2010-03-26

Inwestor:
Urząd Gminy Sztutowo
Ul. Gdańska 55
82-110 Sztutowo

Wnioskodawca:
PE - POLSKA Sp. z o.o.
Ul. Kościuszki 6
80-451 Gdańsk

WARUNKI TECHNICZNE

Przebudowy dróg na terenie Gminy Sztutowo.

Przedsiębiorstwo Komunalne „Mierzeja” Sp. z o.o. w odpowiedzi na wniosek złożony w dniu 15 marca 2010 r. informuje, że w przypadku wykonania nawierzchni utwardzonej dróg w rejonie ulic Leśnej, Bukowej, Lipowej, Słonecznej w Sztutowie należy:

1. W ulicy Lipowej dokonać wyprowadzeń fi 160 PCV sieci kanalizacyjnej z kolektora głównego PCV 200 do następujących działek:
- 146/1, 179/10, 179/24;
2. W ulicy Bukowej dokonać wyprowadzeń fi 160 PCV sieci kanalizacyjnej z kolektora głównego PCV 200 do następujących działek:
- 195/16, 195/31, 180/8, 180/17, 180/27, 180/28, 180/49, 180/50, 180/51, 180/53;
3. W ulicy Leśnej dokonać wyprowadzeń fi 160 PCV sieci kanalizacyjnej z kolektora głównego PCV 200 do następujących działek:
- 20/3, 21/3, 21/4, 21/5, 23, 55/15, 54/2, 56/2, 56/3;
4. W ulicy Słonecznej dokonać wyprowadzeń fi 160 PCV sieci kanalizacyjnej z kolektora głównego PCV 200 do następujących działek:
- 179/13, 195/11, 195/13, 195/14, 195/15, 195/16, 180/9, 180/10, 180/13, 180/14;

Wykonanie podejść do działek zaślepić korkami PCV. W przypadku braku studzienki rewizyjnej umożliwiającej bezpośrednie włączenie działki, studnię rewizyjną należy wbudować w istniejący kolektor.

Niwelację studni do poziomu jezdni wykonać przy użyciu prefabrykowanych elementów studziennych o średnicy zgodnej z włączem studni.

5. Termin ważności warunków przyłączenia wynosi 2 lata od daty wydania.

6. Nie wyrażamy zgody na odprowadzanie wód opadowych do sieci kanalizacyjnej.

7. W oparciu o powyższe warunki należy opracować projekt techniczny urządzeń kanalizacyjnych dla w/w obiektu i przedłożyć do uzgodnienia w Przedsiębiorstwie Komunalnym „Mierzeja” Sp. z o.o.

8. Po wykonaniu robót budowlanych należy dokonać powykonawczego pomiaru geodezyjnego dostarczając jeden egz. pomiarów do protokołu odbioru.

9. Niniejsze warunki nie rodzą praw do terenu oraz nie naruszają prawa własności osób trzecich.

UWAGI DODATKOWE:

1. W sprawach dotyczących warunków technicznych można kontaktować się :
z Tomaszem Gajewskim tel. 055 247-84-63
2. Niniejsze warunki techniczne muszą być bezwzględnie załączone do projektu technicznego urządzeń kanalizacyjnych.
3. Integralną część niniejszych warunków stanowi wniosek o podanie warunków technicznych.

SPECJALISTA
ds. techniczno-inwestycyjnych

Tomasz Gajewski

6. UZGODNIENIA

STAROSTWO POWIATOWE
KOORDYNACJA UZGADNIANIA DOKUMENTACJI
PROJEKTOWEJ
82-100 NOWY DWÓR GDAŃSKI
UL. SIKORSKIEGO 23
TEL.: 55-247-46-98

PE-POLSKA SP.ZOO.SP.K. NIP: 584-266-95-45
60-236 Gdańsk ul. Grunwaldzka 19-23

Wasz znak: - z dnia: 2011.02.10
Wniosek nr ZUD-24/2011 z dnia 2011.02.21

OPINIA

Na podstawie art. 28 ust.1 ustawy z dnia 17 maja 1989 r. - Prawo geodezyjne i kartograficzne (Dz. U. z 2000 r. Nr 100, poz. 1086 i Nr 120, poz. 1268), § 11 ust 1 rozporządzenia Ministra Rozwoju Regionalnego i Budownictwa z dnia 2 kwietnia 2001 r. w sprawie geodezyjnej ewidencji sieci uzbrojenia terenu oraz zespołów uzgadniania dokumentacji projektowej (Dz. U. z 2001 r. Nr 38, poz. 455) oraz Zarządzenia Starosty Nowodworskiego z dnia 30 czerwca 2003 r. Nr 48/2003 - Zespół Uzgadniania Dokumentacji Projektowej

UZGADNIA

BUDOWA UL.BUKOWEJ, Sztutowo, dz.: 178, 180/59, 195/27

Lokalizacja obiektu: Sztutowo, dz.: 178, 180/59, 195/27

Inwestor realizowanego obiektu: GMINA SZTUTOWO
82-110 Sztutowo ul. Gdańska 55

UWAGI I ZALECENIA do opinii WG. ZUD-24/2011

1. Uzgodnienie zachowuje ważność przez okres 3 lat od dnia wydania.
2. Uzgodnienie traci ważność gdy inwestor lub organ administracji architektoniczno-budowlanej a także organ nadzoru budowlanego powiadomią o utracie ważności, zmianie lub uchyleniu decyzji.
 - o warunkach zabudowy i zagospodarowania terenu wydanej przed dniem 11 lipca 2003 r., o warunkach zabudowy, o ustaleniu lokalizacji inwestycji celu publicznego, o zatwierdzeniu projektu budowlanego, o pozwoleniu na budowę.
3. Przed wejściem w teren należy uzyskać zgodę właścicieli gruntów na ułożenie przewodów uzbrojenia podziemnego na ich nieruchomościach.
4. Inwestorzy są obowiązani do zapewnienia wyznaczenia przez jednostki uprawnione do wykonywania prac geodezyjnych, usytuowania w terenie obiektów budowlanych wymagających pozwolenia na budowę.
5. Po zrealizowaniu niniejszego obiektu, należy zlecić uprawnionej jednostce wykonawstwa geodezyjnego inwentaryzację powykonawczą (w przypadku przewodów podziemnych przed ich zasypaniem).
6. Inne uwagi i zalecenia wynikające z protokołu posiedzenia ZUDP:

Bez uwag.

Z up. Starosty
PRZEWODNICZĄCY
Zespołu Uzgadniania Dokumentacji Projektowej

/Przewodniczący Zespołu Uzgadniania
Dokumentacji Projektowej/

URZĄD GMINY
82-110 w Sztutowie
wój. pomorskie


Zgodność Opis - Wykazu
z oryginałem stwierdzam
Sztutowo, dnia 8.02.2011 r.
podpis i pieczęć

WÓJT

Andrzej Kwiechowski

ROŚ.6341.10.2011

DECYZJA

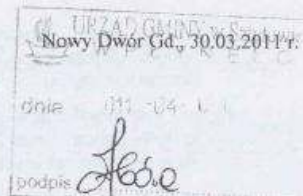

Na podstawie art. 37 pkt 2, art. 122 ust. 1 pkt 1 i 3, art. 123 ust. 2, art. 127 ust. 1, 3 i 5, art. 140 ust. 1 ustawy z 18 lipca 2001 r. - Prawo wodne (t.j. Dz. U. z 2005 r. Nr 239, poz. 2019 z późn. zm.) oraz art. 104 ustawy z dnia 14 czerwca 1960 r. - Kodeks postępowania administracyjnego (t.j. Dz. U. z 2001 r. Nr 98, poz. 1071 z późn. zm.) po rozpatrzeniu wniosku Wójta Gminy Sztutowo, z upoważnienia którego działa Pan Michał Zasada, właściciel firmy PE-POLSKA Sp. z o.o. Sp. k. z siedzibą w Gdańsku, ul. Grunwaldzka 19/23, w sprawie udzielenia pozwolenia wodnoprawnego na odprowadzanie wód opadowych z terenu projektowanej drogi gminnej nr 180039G - ul. Bukowej w Sztutowie oraz wykonanie urządzeń wodnych (skrzynek rozsączających) służących do wprowadzania wód opadowych do ziemi

orzeka się:

1. Udziela się Gminie Sztutowo, w imieniu której na podstawie udzielonego pełnomocnictwa działa Pan Michał Zasada, właściciel firmy PE-POLSKA Sp. z o.o. Sp. k. z siedzibą w Gdańsku, pozwolenia wodnoprawnego na odprowadzanie do ziemi wód opadowych z terenu projektowanej drogi gminnej nr 180039G - ul. Bukowej w Sztutowie wpustem:
 - a) nr 1 i 2 ze zlewni o powierzchni całkowitej $F_{\text{cał.}} = 0,07$ ha i zredukowanej $F_{\text{zred.}} = 0,0595$ ha w ilości obliczeniowej $Q = 7,74$ l/s przy natężeniu odpływu 130 l/s, poprzez zespół 60 skrzynek rozsączających;
 - b) nr 3 ze zlewni o powierzchni całkowitej $F_{\text{cał.}} = 0,028$ ha i zredukowanej $F_{\text{zred.}} = 0,0238$ ha w ilości obliczeniowej $Q = 3,094$ l/s przy natężeniu odpływu 130 l/s, poprzez zespół 24 skrzynek rozsączających;
 - c) nr 4 ze zlewni o powierzchni całkowitej $F_{\text{cał.}} = 0,026$ ha i zredukowanej $F_{\text{zred.}} = 0,0221$ ha w ilości obliczeniowej $Q = 2,87$ l/s przy natężeniu odpływu 130 l/s, poprzez zespół 22 skrzynek rozsączających;
 - d) nr 5 ze zlewni o powierzchni całkowitej $F_{\text{cał.}} = 0,0375$ ha i zredukowanej $F_{\text{zred.}} = 0,0319$ ha w ilości obliczeniowej $Q = 4,14$ l/s przy natężeniu odpływu 130 l/s, poprzez zespół 32 skrzynek rozsączających;
 - e) nr 6 ze zlewni o powierzchni całkowitej $F_{\text{cał.}} = 0,0375$ ha i zredukowanej $F_{\text{zred.}} = 0,0319$ ha w ilości obliczeniowej $Q = 4,14$ l/s przy natężeniu odpływu 130 l/s, poprzez zespół 32 skrzynek rozsączających;
 - f) nr 7 ze zlewni o powierzchni całkowitej $F_{\text{cał.}} = 0,0305$ ha i zredukowanej $F_{\text{zred.}} = 0,0259$ ha w ilości obliczeniowej $Q = 3,37$ l/s przy natężeniu odpływu 130 l/s, poprzez zespół 26 skrzynek rozsączających;
 - g) nr 8 ze zlewni o powierzchni całkowitej $F_{\text{cał.}} = 0,0295$ ha i zredukowanej $F_{\text{zred.}} = 0,0251$ ha w ilości obliczeniowej $Q = 3,26$ l/s przy natężeniu odpływu 130 l/s, poprzez zespół 25 skrzynek rozsączających;
 - h) nr 9 ze zlewni o powierzchni całkowitej $F_{\text{cał.}} = 0,0305$ ha i zredukowanej $F_{\text{zred.}} = 0,0259$ ha w ilości obliczeniowej $Q = 3,37$ l/s przy natężeniu odpływu 130 l/s, poprzez zespół 26 skrzynek rozsączających;
 - i) nr 10 ze zlewni o powierzchni całkowitej $F_{\text{cał.}} = 0,0315$ ha i zredukowanej $F_{\text{zred.}} = 0,0268$ ha w ilości obliczeniowej $Q = 3,48$ l/s przy natężeniu odpływu 130 l/s, poprzez zespół 27 skrzynek rozsączających;

URZĄD GMINY
92-110 Sztutowo
woj. pomorskie

Podpisano: 30.03.2011
z ograniczonym upoważnieniem
Sztutowo, dnia 30.03.2011
podpis i pieczęć

Woj. P
Stanisław Kosiński

536

- j) nr 11 ze zlewni o powierzchni całkowitej $F_{\text{cat}} = 0,028$ ha i zredukowanej $F_{\text{zred}} = 0,0238$ ha w ilości obliczeniowej $Q = 3,094$ l/s przy natężeniu odpływu 130 l/s, poprzez zespół 24 skrzynek rozsączających;
- k) nr 12 ze zlewni o powierzchni całkowitej $F_{\text{cat}} = 0,028$ ha i zredukowanej $F_{\text{zred}} = 0,0238$ ha w ilości obliczeniowej $Q = 3,094$ l/s przy natężeniu odpływu 130 l/s, poprzez zespół 24 skrzynek rozsączających;
- l) nr 13 ze zlewni o powierzchni całkowitej $F_{\text{cat}} = 0,028$ ha i zredukowanej $F_{\text{zred}} = 0,0238$ ha w ilości obliczeniowej $Q = 3,094$ l/s przy natężeniu odpływu 130 l/s, poprzez zespół 24 skrzynek rozsączających;
- m) nr 14 ze zlewni o powierzchni całkowitej $F_{\text{cat}} = 0,028$ ha i zredukowanej $F_{\text{zred}} = 0,0238$ ha w ilości obliczeniowej $Q = 3,094$ l/s przy natężeniu odpływu 130 l/s, poprzez zespół 24 skrzynek rozsączających;

o stężeniach zanieczyszczeń nie przekraczających następujących wartości:
zawiesiny ogólne – 100 mg/l,
węglowodory ropopochodne – 15 mg/l.

2. Udziela się Gminie Sztutowo, w imieniu której na podstawie udzielonego pełnomocnictwa działa Pan Michał Zasada, właściciel firmy PE-POLSKA Sp. z o.o. Sp. k. z siedzibą w Gdańsku, pozwolenia wodnoprawnego na wykonanie urządzeń wodnych (13 zespołów skrzynek rozsączających) służących do wprowadzania wód opadowych do ziemi z terenu drogi gminnej nr 180039G – ul. Bukowej w Sztutowie:

- a) zespół skrzynek nr 1 przy wpuście nr 1 i 2 składający się z 60 skrzynek rozsączających o objętości całkowitej $12,36 \text{ m}^3$ zlokalizowany na działce nr 180/59 w km 0+004.00 – 0+013.90 odcinka 1 drogi;
- b) zespół skrzynek nr 2 przy wpuście nr 3 składający się z 24 skrzynek rozsączających o objętości całkowitej $4,94 \text{ m}^3$, zlokalizowany na działce nr 180/59 w km 0+121.65 – 0+127.65 odcinka 1 drogi;
- c) zespół skrzynek nr 3 przy wpuście nr 4 składający się z 22 skrzynek rozsączających o objętości całkowitej $4,53 \text{ m}^3$, zlokalizowany na działce nr 180/59 w km 0+170.97 – 0+181.97 odcinka 1 drogi;
- d) zespół skrzynek nr 4 przy wpuście nr 5 składający się z 32 skrzynek rozsączających o objętości całkowitej $6,59 \text{ m}^3$, zlokalizowany na działce nr 180/59 w km 0+013.30 – 0+026.30 odcinka 2 drogi;
- e) zespół skrzynek nr 5 przy wpuście nr 6 składający się z 32 skrzynek rozsączających o objętości całkowitej $6,59 \text{ m}^3$, zlokalizowany na działce nr 180/59 w km 0+040.45 – 0+049.45 odcinka 2 drogi;
- f) zespół skrzynek nr 6 przy wpuście nr 7 składający się z 26 skrzynek rozsączających o objętości całkowitej $5,35 \text{ m}^3$, zlokalizowany na działce nr 180/59 w km 0+075.45 – 0+087.45 odcinka 2 drogi;
- g) zespół skrzynek nr 7 przy wpuście nr 8 składający się z 25 skrzynek rozsączających o objętości całkowitej $5,15 \text{ m}^3$, zlokalizowany na działce nr 180/59 w km 0+100.60 – 0+112.50 odcinka 2 drogi;
- h) zespół skrzynek nr 8 przy wpuście nr 9 składający się z 26 skrzynek rozsączających o objętości całkowitej $5,35 \text{ m}^3$ zlokalizowany na działce nr 180/59 w km 0+136.90 – 0+142.90 odcinka 2 drogi;
- i) zespół skrzynek nr 9 przy wpuście nr 10 składający się z 27 skrzynek rozsączających o objętości całkowitej $5,56 \text{ m}^3$, zlokalizowany na działce nr 180/59 w km 0+190.23 – 0+193.23 odcinka 2 drogi;

URZĄD GMINY
82-110 w Sztutowie
sekcja

Zgodnie z opinią
z opiniami świadczącym
Sztutowo, dnia 8.04.2011
podpis i pieczęć

WÓJT
Stanisław Kucharski

- j) zespół skrzynek nr 10 przy wpuszczu nr 11 składający się z 24 skrzynek rozsączających o objętości całkowitej 4,94 m³, zlokalizowany na działce nr 195/27 w km 0+004.27 – 0+012.27 odcinka 3 drogi;
 - k) zespół skrzynek nr 11 przy wpuszczu nr 12 składający się z 24 skrzynek rozsączających o objętości całkowitej 4,94 m³, zlokalizowany na działce nr 195/27 w km 0+025.39 – 0+033.39 odcinka 3 drogi;
 - l) zespół skrzynek nr 12 przy wpuszczu nr 13 składający się z 24 skrzynek rozsączających o objętości całkowitej 4,94 m³, zlokalizowany na działce nr 195/27 w km 0+082.15 – 0+095.15 odcinka 3 drogi;
 - m) zespół skrzynek nr 13 przy wpuszczu nr 14 składający się z 24 skrzynek rozsączających o objętości całkowitej 4,94 m³, zlokalizowany na działce nr 195/27 w km 0+114.58 – 0+117.08 odcinka 3 drogi.
3. Zobowiązuje się Stronę do:
- prawidłowej eksploatacji urządzeń oczyszczających;
 - utrzymania urządzeń wodnych w dobrym stanie technicznym.
4. Pozwolenie wodnoprawne określone w punkcie 1 niniejszej decyzji udziela się Stronie do dnia **30.03.2021 r.**
5. Pozwolenie wodnoprawne na wykonanie urządzeń wodnych wygasa, jeżeli inwestor nie rozpocznie wykonywania tych urządzeń w terminie 2 lat od dnia, w którym decyzja na ich wykonanie stanie się ostateczna.
6. Pozwolenie wodnoprawne nie rodzi praw do nieruchomości i urządzeń wodnych koniecznych do jego realizacji oraz nie narusza prawa własności i uprawnień osób trzecich przysługujących wobec tych nieruchomości i urządzeń.

UZASADNIENIE

Gmina Sztutowo, w imieniu której działa Pan Michał Zasada, właściciel firmy PE-POLSKA Sp. z o.o. Sp. k. z siedzibą w Gdańsku, wystąpił z wnioskiem z dnia 09.03.2011 r. znak: 00040/2011/2151 w sprawie udzielenia pozwolenia wodnoprawnego na odprowadzanie wód opadowych z terenu drogi gminnej nr 180039G - ul. Bukowej w Sztutowie oraz wykonanie urządzeń wodnych (6 zespołów skrzynek rozsączających) służących do wprowadzania wód opadowych do ziemi.

Do wniosku Strona dołączyła operat wodnoprawny wykonany przez PE-POLSKA Sp. z o.o. Sp. k. z siedzibą w Gdańsku, ul. Grunwaldzka 19/23 i w oparciu o zawarte w nim dane ustalono co następuje:

1. Wody opadowe z terenu drogi gminnej nr 180039G - ul. Bukowej w Sztutowie wprowadzane będą do gruntu, poprzez skrzynki rozsączające, po wcześniejszym oczyszczeniu w osadnikach wpustów ulicznych, studzienkach rewizyjnych z osadnikami i wkładkami filtracyjnymi. Każda ze zlewni wyposażona będzie w odpowiednio dobrany do wielkości spływu zespół skrzynek rozsączających.
2. Odpływ wód opadowych z terenu odwadnianego odbywał się będzie w sposób grawitacyjny w związku z czym projekt nie przewiduje zaistnienia sytuacji awaryjnych wymagających szczególnych działań. Warunkiem powyższego jest właściwa eksploatacja urządzeń oczyszczających, utrzymanie dobrego stanu technicznego wpustów i osadników oraz zespołu skrzynek rozsączających. W przypadku wycieku na drogę substancji niebezpiecznych (np. substancji ropopochodnych, chemikaliów) zarządca drogi niezwłocznie powiadomi odpowiednie służby, celem ograniczenia rozprzestrzeniania się zanieczyszczeń oraz uniknięcia skażenia wód i gleby.

URZĄD GMINY
82-110 w Sztutowie
wol. pomorskie

Wniosek Chłopa - W.
z oryginału Sztutowo
Sztutowo, dnia 8.04.2011 r.
podpis i pieczęć

WÓJ

Stanisław Kucharski

3. Inwestycja położona jest w otulinie Parku Krajobrazowego „Mierzeja Wiślana”, poza granicami obszarów europejskich sieci Natura 2000. Najbliżej położony jest specjalny obszar chroniony siedlisk „Zalew Wiślany i Mierzeja Wiślana” PLH 220007, znajdujący się ok. 750 m na północnywschód od planowanego przedsięwzięcia oraz obszar specjalnej ochrony ptaków „Zalew Wiślany” PLB 220010 – ok. 3,7 km na wschód od planowanego przedsięwzięcia. Przedsięwzięcie posiada decyzję o środowiskowych uwarunkowaniach z dnia 16.09.2010 r. znak: DGA.7624-13/10 wydaną przez Wójta Gminy Sztutowo.

Z przedłożonego opracowania wynika, że przedmiotowa inwestycja z uwagi na swój rozmiar i zastosowane urządzenia nie będzie miała negatywnego wpływu na środowisko.

Biorąc powyższe pod uwagę orzeczono jak w sentencji.

Od niniejszej decyzji służy Stronie odwołanie do Dyrektora Regionalnego Zarządu Gospodarki Wodnej w Gdańsku, za pośrednictwem Starosty Nowodworskiego, w terminie 14 dni od daty otrzymania.



Z up. STAROSTY
[Signature]
mgr Krystyna Damszel-Podsiadły
Kierownik Wydziału Rolnictwa i Ochrony Środowiska

Otrzymują:

1. Pan Michał Zasada
PE-POLSKA Sp. z o.o. Sp. k.
ul. Grunwaldzka 19/23, 80-236 Gdańsk
2. Urząd Gminy
ul. Gdańska 55, 82-110 Sztutowo
3. RZGW
ul. Rogaczewskiego 9/19, 80-804 Gdańsk
4. a/a

Do wiadomości:

1. WIOŚ
Trakt Św. Wojciecha 293, 80-001 Gdańsk-Lipce

Zwolnienie z opłaty skarbowej na podstawie art. 7 pkt 2 ustawy z dnia 16.11.2006 r. o opłacie skarbowej (Dz.U. Nr 225, poz. 1535 z późn. zm.)

URZĄD GMINY
82-110 w Sztutowie
woj. pomorskie

Zgodność Orzeczenia - Wydziału
z oryginałem Skarbowym
Sztutowo, data 8.04.2011
notariusz

WÓJT
[Signature]
Stanisław Kochanowski



Pomorska Spółka Gazownictwa sp. z o.o.
Oddział Zakład Gazowniczy w Gdańsku
ul. Wałowa 41/43, 80-858 Gdańsk
tel. 058 325 81 01, faks 058 301 79 83

Dział Przyłączania

tel. (58) 325 81 80
fax (58) 325 81 88
ewa.gosk@gdansk.psgaz.pl

Wasz znak:

Nasz znak: EZ/ 63 /2011

P. Gosk
Tamara B
18.03.2011



Urząd Gminy Sztutowo
ul. Gdańska 55
82-110 Sztutowo

Gdańsk, 10-03-2011

Dot.: m. Sztutowo ul. Leśna, Bukowa Lipowa

W odpowiedzi na pismo nr 00039/2011/2074 (datowane 24.02.2011r.) dotyczące przebudowy ulic Leśnej, Bukowej, Lipowej w m. Sztutowo niniejszym informujemy, że Pomorska Spółka Gazownictwa sp. z o.o. w roku 2011 nie ma w planach budowy sieci gazowej w pasach drogowych w/w ulic.

URZĄD GMINY
w Sztutowie
pomorskie

Zgodność Odmu - Wzrost
z oryginałami stwierdzam
Sztutowo, dnia 8.03.2011
podpis i pieczęć

ZASTĘPCA DYREKTORA
ds. Eksploatacji

Piotr Lamparski

W. D. J. T.
Stanisław Kochanowski

- BRANŻA TELEKOMUNIKACYJNA

UZGODNIENIE Nr 1903

z dnia 28.01.2011r.

Telekomunikacja Polska SA
Pion Technicznej Obsługi Klienta
Dział Zarządzania Zasobami Sieci 3 - Gdańsk
ul. Nowolipie 30, 80-172 Gdańsk

Dotyczy:

Przebudowa i zabezpieczenie sieci TP S.A.
kolizyjnego z pol. ul. Bykowskiej z m. Sztutowo

Przedłożony projekt uzgadnia się na następujących warunkach:

1. Istniejącą sieć telekomunikacyjną podziemną / nadziemną, będącą własnością TP, zaznaczone na mapie sytuacyjno - wysokościowej kolorem pomarańczowym (z symbolem - TP).
2. Odkryte w trakcie prowadzenia prac, podziemne elementy infrastruktury telekomunikacyjnej TP nie zinwentaryzowane geodezyjnie, należy zabezpieczyć i niezwłocznie powiadomić TP, w celu określenia sposobu usunięcia kolizji.

Osoba do kontaktu: Wojciech Wohliert, tel. 504 015 379; fax 55 272 55 03

3. Wykonawca z 7-dniowym wyprzedzeniem, musi pisemnie powiadomić Telekomunikację Polską S.A., Pion Technicznej Obsługi Klienta, Region Operacyjnego Utrzymywania Sieci i Usług w Olsztynie, Dział Zarządzania Zasobami Sieci, 80-172 Gdańsk, ul. Nowolipie 30, fax 55 320 33 22, o zamiarze rozpoczęcia prac, podając jednocześnie numer powyższego Uzgodnienia.

4. Podczas prowadzenia prac:

- w pobliżu urządzeń TP prace ziemne należy prowadzić ręcznie, z zachowaniem szczególnej ostrożności, przy skrzyżowaniach i zbliżeniach z urządzeniami TP S.A. zachować odległości wynikające z polskich i branżowych norm.
- w razie odkrycia urządzeń telekomunikacyjnych należy je zabezpieczyć przed uszkodzeniem i osłanianiem ziemi. Skrzyżowania i zbliżenia należy wykonać zgodnie z wymaganiami Rozporządzenia Ministra Infrastruktury z 26.10.2005, a przed zasypianiem urządzeń, w celu stwierdzenia poprawności wykonania prac i braku uszkodzeń na urządzeniach TP, należy skontaktować się z pracownikiem TP wymienionym w punkcie 2.
- przed rozpoczęciem prac ziemnych, ustalić głębokość ułożenia podziemnej infrastruktury TP metodą przekopu próbnego. W szczególnych przypadkach prace ziemne prowadzić pod nadzorem pracownika TP.
- przy niwelacji terenu doprowadzić do zachowania normatywnej głębokości dla infrastruktury TP.
- dokonać regulacji ram i pokryw studni kablowych do poziomu wyznaczonego przez projektowane rzędne. Koszty związane z regulacją, wymianą i naprawą uszkodzonych elementów studni oraz innych urządzeń telekomunikacyjnych podczas prowadzonych prac ponosi Inwestor.
- w miejscach skrzyżowań oraz na planowanych wjazdach, na infrastrukturze TP zastosować osłonowe, dwudzielne rury Arota lub inne trwałe zabezpieczenie.


5. TP zobowiązuje Inwestora i Wykonawcę robót do prowadzenia prac w sposób wykluczający możliwość uszkodzenia naszych urządzeń i powstania awarii sieci telekomunikacyjnej oraz pokrycia wszelkich kosztów związanych z powstawaniem awarii sieci telekomunikacyjnej na skutek prowadzenia tych prac.
6. Zakończenie zadania inwestycyjnego wymaga zgłoszenia do TP w celu sprawdzenia prawidłowości wykonania prac. Kontakt zgodnie z punktem 2.
7. Ze względu na możliwość wystąpienia zmian w zasobach infrastruktury telekomunikacyjnej na obszarze objętym projektem, niniejsze Uzgodnienie ważne jest 24 miesiące od daty jego wydania.

8. Inne ustalenia:

Wymaga zatwierdzenia w Pion TOK
ul. Czerwony Dmowski 25 Gdańsk
p. A. Ehlhardt.

Marcin Kąkol
Dział Zarządzania Zasobami Sieci
Gdańsk

Imię i nazwisko

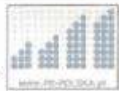

PE-Polska sp. z o.o. sp. k.
ul. Grunwaldzka 19-23
80-238 Gdańsk

Numer plasma: TOTNSCU/62/2011

Temat: zatwierdzenie projektu – „Przebudowa sieci telekomunikacyjnej ul. Bukowa w Sztutowie”

Szanowni Państwo,

Pion Technicznej Obsługi Klienta, Region Operacyjnego Utrzymania Sieci i Usług w Olsztynie, Dział Zarządzania zasobami Sieci w Gdańsku w odpowiedzi na pismo z 21.01.2011 odsyła projekt budowlano wykonawczy:

„Przebudowa sieci telekomunikacyjnej ul. Bukowa w Sztutowie”
po zatwierdzeniu koncepcji przebudowy naszej sieci.

Równocześnie informujemy, że rozpoczęcie prac przy i na urządzeniach telekomunikacyjnych będących własnością TP musi być poprzedzone podpisaniem protokołu przejęcia placu budowy.

Z poważaniem

Arkadiusz Eliwardt
Kierownik Działu Zarządzania Zasobami Sieci w Gdańsku

Załącznik:

- Projekt budowlano wykonawczy - 1 egz.

- branża sanitarna wod-

CENTRALNY WODOCIĄG ŻUŁAWSKI
SPÓŁKA Z O.O.

ul. 1000 Nowy Dwór Gdański w Warszawie 26A
tel./fax (055) 246-02-71, 246-02-72
REGON 192898920 NIP 14-202-42-13

Adresat: Podwydział drogi gminnej - Piłyżycowice
Adres: Podwydział drogi gminnej - Piłyżycowice
Centralny Wodociąg Żułowski Spółka z o.o. uzgadnia lokalizację przedmiotowego obiektu. Inwentaryzacja nie wykazuje kolizji z obiektem w zakresie urządzeń wod.-kan. A przypadku wykrycia urządzeń wod.-kan. nie objętych inwentaryzacją należy powiadomić Centralny Wodociąg Żułowski Spółka z o.o. Ewentualna przebudowa urządzeń na koszt inwestora. Poniższe uzgodnienie nie zwalnia z obowiązku uzyskania pisemnego zapewnienia dostawy wody i odprowadzania ścieków.

l.p. 246/10 data 30.07.200 podpis

SPECJALISTA
(dla gospodarki wodno-ściekowej)

Kelma
mgr inż. Joanna Zielińska

Przedsiębiorstwo Komunalne
„Mierzeja” Sp. z o.o.
ul. Gdańska 2 82-103 STEGNA
REG. 220534702 NIP 579-21-53-413
KRS 0000298634, tel./fax 055 247-54-43

Przedsiębiorstwo Komunalne „Mierzeja” Sp. z o.o. w Stegnej zaprosza niżej
opisanej techniczny w zakresie projektowania i wykonania
inwestycyjnych i eksploatacyjnych, Kwalifikacji i staży projektanta przez
P.K. „Mierzeja” na stanowisko projektanta i wykonawcy robót budowlanych podana
wykonawstwa robót budowlanych.

1. Wykonanie projektu i wykonanie robót budowlanych.
2. O rozporządzenia i wykonanie robót budowlanych i innych pracach z P.K. „Mierzeja”

Numer zgłoszenia 53/07/12

Uwagi dodatkowe 602-229

.....

Stegna, dnia 2007-07-07 podpisano

SPECJALISTA
techniczny i wykonawca
Tomasz Gajewski

- BRANŻA ELEKTRYCZNA



Energa

operator
ENERGA-OPERATOR SA
Oddział w Elblągu
Region Dystrybucji w Malborku
Al. Wolności Polskiego 49
82-200 Malbork
T: +48 22 222 22 35
F: +48 22 222 22 36
KRS 000031475
NIP 501-600-11-40
Regon 140911111

Nr uzgodnienia 16/11 z dnia 01.02.2011
ważne w terminie ważności warunków przyłączenia.

Uzgodniono na etapie projektowania zgodnie z UMOWĄ
nr 581 429K/2010 z dnia 28.10.2010

- trasę projektowanej sieci elektroenergetycznej oraz lokalizację
przebudowy linii napowietrznej 0,4 kV z T-5234
ul. Sztutowe ul. Bukowa

- schemat zasilania elektroenergetycznego projektowanej sieci
w powiązaniu z istniejącą siecią

~~układ pomiarowo rozliczeniowy dla odbiorcy(ów)~~

Dokumentacja podlega końcowemu sprawdzeniu w ENERGA-OPERATOR
(RE Malbork) w zakresie zgodności z UMOWĄ oddział w Elblągu

UWAGI DODATKOWE RE MALBORK:

Dyrektor
do Dystrybucji

Andrzej Kubiccki

II. PROJEKT ZAGOSPODAROWANIA TERENU

CZĘŚĆ OPISOWA

1. Informacje ogólne – stan istniejący

1.1 Przedmiot i zakres opracowania projektu

Przedmiotem opracowania jest przebudowa drogi gminnej nr 180039G - ulicy Bukowej w Sztutowie, o długości 574,83 m.

przebudowa polega na:

- wykonaniu nowej nawierzchni z betonowej kostki brukowej, przystosowanej do przeniesienia obciążenia ruchem KR2, szerokości 5,50 m.
- wykonaniu chodnika z betonowej kostki brukowej.
- wykonaniu wjazdów na posesję z zastosowaniem nawierzchni z betonowej kostki brukowej
- wykonaniu dwóch zawrotek z betonowej kostki brukowej
- wykonaniu odwodnienia drogi i kanalizacji deszczowej
- budowa obejmuje również opracowanie organizacji ruchu mającej na celu poprawę bezpieczeństwa

1.2 Materiały wyjściowe do opracowania projektu

Niniejszy projekt opracowano na podstawie:

- zlecenia Wójta gminy Sztutowo
- mapy do celów projektowych w skali 1:500
- wizji i pomiarów uzupełniających wykonane przez zespół projektowy;
- rozporządzenia Ministra Transportu i Gospodarki Morskiej z dnia 2 marca 1999 r. w sprawie warunków technicznych, jakim powinny odpowiadać drogi publiczne i ich usytuowanie;
- wytycznych projektowania dróg
- uzgodnień z inwestorem
- uzgodnień z administratorami urządzeń obcych;
- Miejskowy Plan Zagospodarowania Przestrzennego uchwalony uchwałą nr VI/26/07 Rady Gminy Sztutowo w dniu 12.04.2007 roku, ogłoszony w Dzienniku Urzędowym Województwa Pomorskiego z dnia 8 czerwca 2007r. Nr 105, poz. 1711.
- innych obowiązujących norm, normatywów i przepisów.

1.3 Inwestor

Gmina Sztutowo, ul. Gdańska 55, 82-110 Sztutowo

1.4 Lokalizacja

Inwestycja znajduje się w województwie pomorskim, powiat nowodworski,

gmina Sztutowo, Sztutowo, ul. Leśna, dz. nr ew.: 180/59, 195/27, 178.

1.5 Stan własnościowo-ewidencyjny

Stan zgodny z Załącznikiem nr 1 (Stan własnościowo-ewidencyjny), który znajduje się na końcu opracowania.

1.6 Uwarunkowania planistyczne, Miejscowy Plan Zagospodarowania, ustalenia Decyzji, o ustaleniu warunków zabudowy

Dla danej inwestycji istnieje Miejscowy Plan Zagospodarowania Przestrzennego uchwalony uchwałą nr V/26/07 Rady Gminy Sztutowo w dniu 12.04.2007 roku, ogłoszony w Dzienniku Urzędowym Województwa Pomorskiego z dnia 8 czerwca 2007r. Nr 105, poz. 1711.

Ustalenia:

- inwestycja znajduje się na działce o funkcji drogi dojazdowej zgodnie z MPZP (KDD)
- wokół działki na której przebiega inwestycja znajdują się: tereny przeznaczone pod zabudowę jednorodzinną

Zgodnie z § 23 MPZP pkt. 5).

KDD – ulice dojazdowe, stanowiące połączenie podstawowego układu komunikacyjny miejscowości Sztutowo z terenami zabudowanymi, do nich należą ulice oznaczone na rysunku planu symbolem DKK, obowiązują:

- a) szerokość pasa drogowego zgodnie z obowiązującymi przepisami szczególnymi w w miarę możliwości terenowych, dla nowych ulic zgodnie z rysunkiem planu,
- b) szerokość jezdni dostosowana do przenoszonego obciążenia ruchem,
- c) w pasie drogowym chodnik dla pieszych,
- d) ulica oświetlona światłem elektrycznym.

1.7 Uwarunkowania komunikacyjne

Istniejąca droga gminna nr 180039G - ulica Bukowa w Sztutowie, Krzyżuje się z ul. Krótką na wschodzie oraz skrzyżowanie z ul. Słoneczną na północy.

1.8 Uzbrojenie terenu

W liniach rozgraniczających pas drogowy ulicy znajduje się:

- sieć wodociągowa;
- sieć kanalizacyjna sanitarna;
- kable telefoniczne i teletechniczne;
- kable energetyczne;
- gazociąg;

1.9 Istniejące zagospodarowanie terenu

Stan techniczny ulicy Leśnej jest zły. Istniejąca nawierzchnia drogi to płyty żelbetowe na długości ok.90mb oraz droga polna utwardzona kamieniem, żwirem i szlaką, długość ok.540mb. Występują liczne wyboje. Istniejąca droga nie posiada systemu odwodnienia, w związku z czym podczas deszczu rozmywane jest pobocze i powstają liczne zastoiska wody opadowej.

Ruch odbywający się tą drogą jest ruchem lekkim. Użytkownikami są głównie mieszkańcy przyległych terenów. Celem projektu jest zatem polepszenie warunków bytowych mieszkańców oraz poprawa bezpieczeństwa ruchu drogowego kierujących oraz pieszych.

1.10 Zadrzewienie

W projektowanym pasie drogowym nie występują drzewa.

1.11 Warunki gruntowo-wodne

Zgodnie z dokumentacją geologiczną (marzec 2010 roku) opracowaną przez p. Eryka Lamparskiego nr upr. CUG 070609:

- teren badań położony jest w miejscowości Sztutowo. Pod względem morfologicznym stanowi fragment mierzei nadmorskiej.
- w podłożu terenu badań występują grunty niespoiste, pochodzenia morskiego. Grunty holoceniskie występują lokalnie w strefie

przypowierzchniowej i stanowią je głównie nasypy niekontrolowane (piaski próchnicze).

- woda gruntowa w rejonie badań występuje w postaci swobodnego zwierciadła na rzędnych od (głębokość 1,40m ppt – 1,70 m ppt.)

Charakterystyka geotechniczna gruntów:

Uwzględniając genezę, stan i rodzaj gruntów wydzielono następujące warstwy geotechniczne:

- **Warstwa geotechniczna Ia** – obejmuje piaski drobne luźne $I_d=0.30$
- **Warstwa geotechniczna Ib** – obejmuje piaski drobne i pylaste średniozagęszczone $I_d=0.45$

Wnioski Geotechniczne:

- w podłożu projektowanej drogi występują grunty nośne warstwa **Ia** oraz **Ib** nadające się do bezpośredniego posadowienia.
Powierzchniowe warstwy nasypów należy traktować jako słabonośne.
- nasypy oraz lokalnie występujące piaski z domieszkami humusu należy usunąć (ze względu na ich wysadzinowy charakter), a drogi posadzić na piaskach.
- występujące w biegu drogi grunty rodzime zaliczono do grupy nośności G1 (prócz nasypów i lokalnych piasków próchniczych i z domieszkami humusu, które należą do kategorii G3), a więc możliwe jest wykonanie dróg na gruntach rodzimych, po ich uprzednim, ewentualnym dogęszczeniu.
- prace ziemne należy wykonywać starannie i najlepiej w sprzyjających warunkach pogodowych.
- warunki wodne dotyczą okresu badań tj. 03.2010. Stan wód gruntowych może ulegać wahaniom zależnym od pór roku, stan wody w znajdujących się w pobliżu drogi zbiornikach, oraz ilość opadów.
- głębokość przemarzania gruntu na danym obszarze wg. NP-81/B-03020 wynosi $h_z = 1.0m$.

2.0 Zagospodarowanie terenu – stan projektowany

2.1 Stan projektowany

Parametry techniczne

– Klasa drogi	droga gminna klasy L (lokalna),
– Kategoria ruchu	KR2
– Prędkość projektowa	V _{pr} = 30 km/h,
– Dopuszczalny nacisk na oś	100 kN/oś
– Długość projektowanej drogi	0+574,83 m.
– Szerokość jezdni	od 4,0 5,50 m
– Szerokość chodników	2m
– Skrzyżowania	4 szt..

Na podstawie rozporządzenia Ministra Transportu i Gospodarki Morskiej z dnia 2 marca 1999 r. w sprawie warunków technicznych jakim powinny odpowiadać drogi publiczne i ich usytuowanie (Dz. U. Nr 43 poz.430), warunków gruntowo-wodnych oraz warunków i uzgodnień z branżami uzbrojenia podziemnego projektuje się dla ruchu KR2 następującą konstrukcję nawierzchni, przy założeniu dwudziestoletniego okresu eksploatacji po budowie:

Konstrukcja nawierzchni jezdni:

- | | |
|--|--------|
| – warstwa ścieralna z betonowej kostki brukowej | 8 cm, |
| – podsypka cementowa-piaskowa 1:4 | 3 cm, |
| – podbudowa z kruszywa łamanego stabilizowanego mechanicznie | 20 cm. |
| – grunt rodzimy zagęszczony do I _s = 1,0 | |

Projektuje się wykonanie chodników o szerokości 2,0 m. Konstrukcję nawierzchni chodników podano poniżej.

Chodniki:

- | | |
|--|--------|
| – warstwa ścieralna z betonowej kostki brukowej | 6 cm, |
| – podsypka cementowa-piaskowa 1:4 | 3 cm, |
| – podbudowa z kruszywa łamanego stabilizowanego mechanicznie | 15 cm. |
| – grunt rodzimy zagęszczony do I _s = 1,0 | |

W zakres projektu wchodzi również wykonanie zjazdów do posesji o następującej konstrukcji:

Konstrukcja nawierzchni zjazdów:

- | | |
|--|--------|
| – warstwa ścieralna z betonowej kostki brukowej | 8 cm, |
| – podsypka cementowa-piaskowa 1:4 | 3 cm, |
| – podbudowa z kruszywa łamanego stabilizowanego mechanicznie | 20 cm. |

- grunt rodzimy zagęszczony do $I_s = 1,0$

Projektowana przebudowa ^{nie}wykracza poza teren istniejącego pasa drogowego.

WOJT
Mieczysław Kochanowski

2.2 Rozbiórki

Na ulicy Leśnej projektuje się rozebranie w całości istniejącej nawierzchni z płyt żelbetowych $0,15 \times (1,25 \text{ do } 1,50) \times 3,00\text{m}$, długości ok. 540 mb, oraz utwardzenia nawierzchni kamieniem, żwirem i szlakią.

2.3 Bilans powierzchni

Obmiaru powierzchni dokonano elektronicznie.

Powierzchniowy zakres robót drogowych:

Powierzchnia nawierzchni jezdni	3278,5565 m ²
Powierzchnia chodników	829,657 m ²
Powierzchnia zjazdów polbrukowych	219,9604 m ² – 36 szt.

$\Sigma = 4328,1739 \text{ m}^2$

2.4 Wycinka drzew

W projektowanym pasie drogowym nie występują drzewa kolidujące z projektowaną drogą.

2.5 Odwodnienie

Dzięki nadaniu odpowiednich spadków, wody opadowe będą odprowadzone do nowych wpustów, których rozmieszczenie przedstawiono na planie orientacyjnym (rys. 1.1), a następnie będą odprowadzane do skrzynek retencyjno- rozszczepiających.

2.6 Uzbrojenie terenu

W liniach rozgraniczających pas drogowy ulicy znajduje się:

- sieć wodociągowa;
- sieć kanalizacyjna sanitarna;
- kable telefoniczne i teletechniczne;
- kable energetyczne;
- gazociąg;

2.7 Informacje i dane o charakterystyce i cechach istniejących i przewidywanych zagrożeń dla środowiska

Wójt Gminy Sztutowo wydał decyzję o środowiskowych uwarunkowaniach nr DGA.7624-13/10 z dnia 16.09.2010 roku, w której stwierdza brak potrzeby przeprowadzenia oceny oddziaływania na środowisko dla planowanego przedsięwzięcia przebudowy ulicy Bukowej w Sztutowie.

Ujemne, nieznaczne oddziaływanie na środowisko może występować jedynie w fazie realizacji przedsięwzięcia podczas pracy ciężkiego sprzętu. Jednak z uwagi na skalę i rozmiar prowadzonych prac budowlanych oraz wielkość zajmowanego terenu pod inwestycję, należy uznać, że realizacja przedsięwzięcia nie spowoduje negatywnego oddziaływania na środowisko. W bezpośrednim sąsiedztwie przedsięwzięcia nie będą realizowane inne projekty, stąd nie zachodzi zagrożenie nakładania się negatywnych oddziaływań kilku inwestycji na środowisko naturalne. Wykonanie przedmiotowej inwestycji nie będzie naruszać zasobów naturalnych, gdyż w jej obrębie nie stwierdzono występowania zasobów naturalnych.

Projekt nie będzie wymagał użycia dużej ilości surowców, wody, materiałów, paliw i oraz energii i nie spowoduje naruszenia głównych elementów środowiska. W trakcie realizacji przedsięwzięcia nastąpi krótkotrwały wzrost emisji zanieczyszczeń do środowiska w postaci pyłów w wyniku prowadzonych robót ziemnych, spalin z urządzeń drogowych oraz poziomu emitowanego hałasu związanych z pracą sprzętu budowlanego, nie przekraczających dopuszczalnych wartości. Przy zastosowaniu obowiązujących przepisów BHP oraz przepisów branżowych realizacja przedsięwzięcia nie będzie stanowiła zagrożenia dla środowiska i jako całość nie będzie zakłócać estetyki otaczającego krajobrazu. Uznać należy, że wskazane powyżej oddziaływania nie wprowadzą istotnych i znaczących zmian w środowisku.

Opracował :	inż. Tomasz Klimek
Projektował :	inż. Zbigniew Mysza upr. POM/0080/POOD/09
Sprawdził :	inż. Tomasz Komar upr. POM/0240/PWOD/08

Gdańsk, styczeń 2011

PRZEBUDOWA DROGI GMINNEJ NR 180039G,
ULICA BUKOWA W SZTUTOWIE

CZĘŚĆ GRAFICZNA

rys nr 1.1 – Plan orientacyjny	skala 1:10 000
rys. nr 1.2 – Plan zagospodarowania terenu	
Plan orientacyjny	skala 1 : 500
rys. nr 1.3 – Plan zagospodarowania terenu	
Zbiorcza plansza uzbrojenia terenu	skala 1 : 500

STAROSTWO POWIATOWE
w NOWYM DWORZE GDAŃSKIM

ul. Sikorskiego 23

82-100 NOWY DWÓR GDAŃSKI

(nazwa organu wydającego dokument)

Województwo: pomorskie

Powiat: nowodworski

Jednostka ewidencyjna: Sztutowo [221005_2]

Obręb ewidencyjny: Sztutowo [Nr 0006]

WYPIS Z REJESTRU GRUNTÓW

sporządzono dnia: 02.03.2010 08:10:44

Nr jednostki rejestrowej: G.391

Osoby: 1

Udział Forma władania	Dane osoby fizycznej / instytucji
1/1 właściciel	GMINA SZTUTOWO REGON: 170747951 NIP: - siedziba: 82-110 Sztutowo ul. Gdańska 55

Działki ewidencyjne: 3

Arkusz	Nr działki	Położenie	Powierzchnia [ha]	Użytek lub klasa		Nr KW lub inne dokumenty
				Rodzaj	Pow [ha]	
5	178	Sztutowo	0.10	dr	0.10	KW 41129 (SR w Malborku - IX ZWKW w NDG)
Identyfikator: 221005_2.0006.178						
4	180/59	Sztutowo ul. Bukowa	0.3931	dr	0.3931	GD2M/00043044/9
Identyfikator: 221005_2.0006.180/59						
4	195/27	Sztutowo	0.1493	dr	0.1493	GD2M/00045099/3
Identyfikator: 221005_2.0006.195/27						
		Razem powierzchnia działek:	0.6424	ha		
		Słownie:	sześćdziesiąt cztery ary dwadzieścia cztery metry kwadratowe			

UWAGA: W jednostce znajdują się jeszcze inne działki.

DOKUMENT SŁUŻY DO CELÓW
INFORMACYJNYCH

Oznaczenia klas i użytków

dr - Drogi

(pieczęć urzędowa)

(imię i nazwisko osoby reprezentującej organ)
data i podpis

STAROSTWO POWIATOWE
w NOWYM DWORZIE GDAŃSKIM
ul. Sikorskiego 23
82-100 NOWY DWÓR GDAŃSKI

Województwo: pomorskie
Powiat: nowodworski
Jedn. ewidencyjna: Sztutowo [221005_2]

WYPIS UPROSZCZONY Z REJESTRU GRUNTÓW

sporządzono dnia: 02.03.2010 08:13:46

Obręb	Ark.	Nr działki	JR	Pow. [ha]	Użytek lub klasa		Nr KW lub inne dokumenty	Adres lub położenie
					Rodzaj	Pow. [ha]		
Forma władania i udział		Osoba i adres						
Sztutowo [Nr 0006]	4	179/20	391	0.1374	dr	0.1374	GD2M/00045099/3	Sztutowo
1/1 właściciel	GMINA SZTUTOWO siedziba: 82-110 Sztutowo ul. Gdańska 55							
Sztutowo [Nr 0006]	4	180/8	605	0.0702	RV	0.0702	KW 42992 (SR w Malborku - IX ZWKW w NDG)	Sztutowo
1/1 właściciel	Mikołajczyk Kontek Alicja Ewa (Edward Helena) zam. 02-138 Warszawa ul. Płasia 2/40							
Sztutowo [Nr 0006]	4	180/17	600	0.0713	RV	0.0713	KW 53976 (SR w Malborku - IX ZWKW w NDG)	ul. Bukowa 18
1/1 właściciel	Mironiński Mirosław Bogdan (Wacław Emilia) zam. 02-922 Warszawa ul. Nałęczowska 62/72							
Sztutowo [Nr 0006]	4	180/18	598	0.0791	RV	0.0791	KW 51513 (SR w Malborku - IX ZWKW w NDG)	ul. Bukowa 16
↑ Uwagi:	Decyzja Urzędu Rejonowego GG.VI-6014-2/22/97 z 1997-07-04 wyłączono z produkcji rolnej 0.0200ha.							
współność ustawowa 1/1 właściciel	Beck Krzysztof Piotr (Artur Władysława) zam. Warszawa ul. Fortowa 11 Beck Elżbieta Maria (Ignacy Jadwiga) zam. Warszawa ul. Złota 62/23							
Sztutowo [Nr 0006]	4	180/26	435	0.0677	RV W B	0.0523 0.0051 0.0103	KW 45919 (SR w Malborku - IX ZWKW w NDG)	ul. Bukowa 21
↑ Uwagi:	Decyzją Starosty Nowodworskiego GK.III-7223-1/73/2000 z 2000-07-10 wyłączono z produkcji rolnej dz.nr.180/26 o pow 103m2 pod budowę budynku mieszkalnego.							
współność ustawowa 1/1 właściciel	Krysiak Zbigniew Włodzimierz (Stefan Janina) zam. 02-591 Warszawa ul. Stefana Batorego 37/153 Krysiak Urszula Elżbieta (Ryszard Genowefa) zam. 02-591 Warszawa ul. Stefana Batorego 37/153							
Sztutowo [Nr 0006]	4	180/38	812	0.0773	W B	0.0085 0.0688	KW 801 (SR w Malborku - IX ZWKW w NDG)	ul. Bukowa 23
współność ustawowa 1/1 właściciel	Piotrolaj Zygmunt (Stanisław Stanisława) zam. 82-300 Elbląg ul. Warmińska 23 Piotrolaj Regina (Jan Jadwiga) zam. 82-300 Elbląg ul. Warmińska 23							
Sztutowo [Nr 0006]	4	180/40	799	0.1187	W B	0.0088 0.1099	KW 322 (SR w Malborku - IX ZWKW w NDG)	ul. Bukowa 27
1/1 właściciel	Szramka Ryszard (Franciszek Stefania) zam. 82-110 Sztutowo ul. Gdańska 25a							
Sztutowo [Nr 0006]	4	180/41	9	0.1048	RV RVI W	0.0626 0.0340 0.0082	KW 1748 (SR w Malborku - IX ZWKW w NDG) Akt Notarialny 9522/207	ul. Bukowa 29
↑ Uwagi:	decyzją GK.III-7223-1/152/2008 wyłączono działkę z produkcji rolnej (Decyzja przy zmianie 389/2007)							
współność ustawowa 1/1 właściciel	Kraiński Jarosław (Henryk Maria) zam. 82-300 Elbląg ul. Żeglarska 76 Kraińska Anna (Marian Wera) zam. 82-300 Elbląg ul. Kopernika 12/6							
Sztutowo [Nr 0006]	4	180/59	391	0.3931	dr	0.3931	GD2M/00043044/9	Sztutowo ul. Bukowa
1/1 właściciel	GMINA SZTUTOWO siedziba: 82-110 Sztutowo ul. Gdańska 55							
Sztutowo [Nr 0006]	4	180/61	870	0.0315	B	0.0315	GD2M/00002307/2 Akt Notarialny 5466/2006	ul. Bukowa
współność ustawowa 1/1	Puła Mirosław Władysław (Władysław Maria) zam. 82-300 Elbląg ul. Słowackiego 21A							

Sporządził(a): Beata Rodak

Obręb	Ark.	Nr działki	JR	Pow. [ha]	Użytek lub klasa		Nr KW lub inne dokumenty	Adres lub położenie
					Rodzaj	Pow. [ha]		
Forma władania i udział		Osoba i adres						
właściciel	Puta Małgorzata (Józef Regina) zam. 82-300 Elbląg ul. Słowackiego 21A							
Sztutowo [Nr 0006]	4	180/62	811	0.0356	B	0.0356	KW 802 (SR w Malborku - IX ZWKW w NDG)	ul. Bukowa
współność ustawowa 1/1 właściciel	Ziókowski Leszek (Kazimierz Stefania) zam. 82-300 Elbląg ul. Sadowa 83/3 Ziókowska Alina (Józef Wanda) zam. 82-300 Elbląg ul. Sadowa 83/3							
Sztutowo [Nr 0006]	4	195/16	188	0.0922	Bp	0.0922	KW 47987 (SR w Malborku - IX ZWKW w NDG)	Sztutowo
współność ustawowa 1/1 właściciel	Chętnik Tomasz (Lech Halina) zam. 82-400 Sztum ul. Osiedle Sierakowskich 2a/2 koresp. 82-300 Elbląg ul. Konopnickiej 2A/25 Chętnik Dorota Agnieszka (Wacław Maria) zam. 82-300 Elbląg ul. Konopnickiej 2A/25							
Sztutowo [Nr 0006]	4	195/20	391	0.0128	dr	0.0128	GD2M/00045099/3	Sztutowo
1/1 właściciel	GMINA SZTUTOWO siedziba: 82-110 Sztutowo ul. Gdańska 55							
Sztutowo [Nr 0006]	4	195/21	18	0.0751	B	0.0751	KW 43475 (SR w Malborku - IX ZWKW w NDG)	ul. Bukowa 20
↑ Uwagi:	Decyzją Wójta Gminy Sztutowo Nr.7212-9/93 z 1993-12-22 wyłączono z produkcji część działki o pow.260 m2.							
współność ustawowa 1/1 właściciel	Tyburski Robert Sławomir (Tadeusz Krystyna) zam. 82-110 Sztutowo ul. Bukowa 20 Tyburska Iwona Joanna (Wojciech Halina) zam. 82-110 Sztutowo ul. Bukowa 20							
Sztutowo [Nr 0006]	4	195/22	542	0.0866	W B	0.0118 0.0748	KW 46485 (SR w Malborku - IX ZWKW w NDG)	ul. Bukowa 24
↑ Uwagi:	Decyzją Urzędu Rejonowego w Elblągu GG.IV-6014-2/44/96 z 1996-09-26 jako grunty pochodzenia mineralnego wyłączone z produkcji z przeznaczeniem pod budowę domu mieszkalnego.							
współność ustawowa 1/1 właściciel	Szlendak Jarosław (Stanisław Barbara) zam. 82-300 Elbląg ul. Cicha 15 Szafranska-Szlendak Marzena Elżbieta (Józef Lucjanna) zam. 82-300 Elbląg ul. Cicha 15							
↑ Uwagi:	Dział IV ; hipoteka kaucyjna do kwoty 412.050,00 złotych na rzecz BRE Bank S.A z siedzibą w Warszawie Oddział Bankowości Detalicznej w Łodzi Regon 001254524 tytułem zabezpieczenia spłaty kredytu wraz z odsetkami i kosztami. Termin spłaty wierzytelności 10.05.2034r.							
Sztutowo [Nr 0006]	4	195/23	391	0.0061	dr	0.0061	GD2M/00045099/3	Sztutowo
1/1 właściciel	GMINA SZTUTOWO siedziba: 82-110 Sztutowo ul. Gdańska 55							
Sztutowo [Nr 0006]	4	195/24	445	0.0707	W B	0.0063 0.0644	KW 47053 (SR w Malborku - IX ZWKW w NDG)	ul. Bukowa 30
współność ustawowa 1/1 właściciel	Skrzek Piotr Wiesław (Mieczysław Teresa) zam. 82-110 Sztutowo ul. Bukowa 30 Skrzek Katarzyna (Jan Genowefa) zam. 82-110 Sztutowo ul. Bukowa 30							
Sztutowo [Nr 0006]	4	195/25	19	0.0848	W B	0.0059 0.0789	KW 48731 (SR w Malborku - IX ZWKW w NDG)	ul. Bukowa 28
↑ Uwagi:	Decyzją Wójta Gminy Sztutowo 7212-1/94 z 1994-03-21 wyłączono z produkcji rolnej 0.0153ha.							
współność ustawowa 1/1 właściciel do dnia 2093-03-09	Łosiński Jan (Władysław Bronisława) zam. 82-110 Sztutowo ul. Bukowa 28 Łosińska Grażyna (Stanisław Aurele) zam. 82-110 Sztutowo ul. Bukowa 28							
Sztutowo [Nr 0006]	4	195/26	543	0.1080	W B	0.0139 0.0941	KW 43381 (SR w Malborku - IX ZWKW w NDG)	ul. Bukowa 26
↑ Uwagi:	Decyzją Urzędu Rejonowego w Elblągu GG.IV-6014-2/43/96 z 1996-09-26 jako grunty pochodzenia mineralnego wyłączone z produkcji z przeznaczeniem pod budowę domu mieszkalnego.							
współność ustawowa 1/1 właściciel	Baranowski Roman Jan (Jan Zofia) zam. 81-412 Gdynia ul. Kasztelańska 7 Baranowska Halina (Lucjan Marianna) zam. 81-412 Gdynia ul. Kasztelańska 7							
Sztutowo [Nr 0006]	4	195/28	20	0.1097	B	0.1097	KW 43905 (SR w Malborku - IX ZWKW w NDG)	ul. Bukowa 39

Obręb	Ark.	Nr działki	JR	Pow. [ha]	Użytek lub klasa		Nr KW lub inne dokumenty	Adres lub położenie
					Rodzaj	Pow. [ha]		
Forma władania i udział		Osoba i adres						
↑ Uwagi:		Decyzją Wójta Gminy Sztutowo 7212-3/94 z 1994-140-10 wyłączono z produkcji rolniej 0.0353ha. Decyzją Starosty Nowodworskiego GK-III-7223-1/61/2003 z 2003-08-18 wyłączono z produkcji rolniej 0.1097ha.						
wspólność ustawowa 1/1 właściciel		Piórko Zdzisław Edward (Felix Michałina) zam. 82-110 Sztutowo ul. Gdańska 1B Piórko Krystyna (Marian Leokadia) zam. 82-110 Sztutowo ul. Gdańska 1B						
Sztutowo [Nr 0006]	4	195/29	21	0.0795	B	0.0795	KW 43475 (SR w Malborku - IX ZWKW w NDG)	ul. Bukowa 37
↑ Uwagi:		Decyzją Wójta Gminy Sztutowo Nr.7212-10/93 z 1993-12-22 wyłączono z produkcji,						
wspólność ustawowa 1/1 właściciel		Łapiński Robert (Henryk Jolanta) zam. 82-110 Sztutowo ul. Bukowa 37 Łapińska Beata (Zbigniew Krystyna) zam. 82-110 Sztutowo ul. Bukowa 37						
Sztutowo [Nr 0006]	4	195/30	23	0.0764	B	0.0764	KW 41828 (SR w Malborku - IX ZWKW w NDG)	ul. Bukowa 35
↑ Uwagi:		Decyzją Wójta Gminy Sztutowo Nr.7212-11/93 z 1993-12-22 wyłączono z produkcji część działki o pow.247 m2.						
wspólność ustawowa 1/1 właściciel		Jaworski Sławomir Bogusław (Józef Małgorzata) zam. 82-110 Sztutowo ul. Bukowa 35 Jaworska Małgorzata Joanna (Ludwik Eizbieta) zam. 82-110 Sztutowo ul. Bukowa 35						
Sztutowo [Nr 0006]	4	195/31	22	0.0754	RV	0.0754	KW 43927 (SR w Malborku - IX ZWKW w NDG)	ul. Bukowa 33
↑ Uwagi:		Decyzją Wójta Gminy Sztutowo nr.7212-12/93 z 1993-12-22 wyłączono z produkcji część działki o pow. 0,0247 ha						
1/1 właściciel		Gašiorowski Zenon Henryk (Edward Marta) zam. 82-110 Sztutowo ul. Zalewowa 2						
Sztutowo [Nr 0006]	4	195/32	436	0.0744	B	0.0744	KW 47110 (SR w Malborku - IX ZWKW w NDG)	ul. Bukowa 31
↑ Uwagi:		Decyzją Wójta Gminy Sztutowo 7212-7/94 z 1994-10-24 wyłączono z produkcji rolniej 0.0135ha						
wspólność ustawowa 1/1 właściciel		Łyczak Roman Krzysztof (Marian Stanisława) zam. Grochowo li 1 Łyczak Grażyna Teresa (Michał Eizbieta) zam. Grochowo li 1						
Sztutowo [Nr 0006]	4	231/15	393	0.5980	Tk	0.5980	GD2M/00055115/5	Sztutowo
1/1 właściciel		POWIAT NOWODWORSKI siedziba: 82-100 Nowy Dwór Gdański ul. Sikorskiego 23						

Ilość działek na wypisie: 25

Suma powierzchni działek: 2.7364 ha

DOKUMENT SŁUŻY DO CELÓW
INFORMACYJNYCH
