



PE-POLSKA sp. z o.o. sp. k.
Al. Grunwaldzka 19/23
80-236 Gdańsk
www.pe-polska.pl
tel. 58 73 27 906,
fax 58 73 27 916

EGZ. NR	1	2	3	4	5
---------	---	---	---	---	---

PROJEKT ZAGOSPODAROWANIA TERENU

OBIEKT UL. LIPOWA W SZTUTOWIE

ADRES ul. LIPOWA, GMINA SZTUTOWO,
MIEJSCOWOŚĆ SZTUTOWO

działki o nr ewid. 145/1, 146/1, 155/2, 156/3, 156/4, 156/6,
156/8, 156/9, 156/10, 157/3, 157/4, 179/24, 181/4

INWESTOR GMINA SZTUTOWO
UL. GDAŃSKA 55
82-110 SZTUTOWO

BRANŻA WIELOBRANŻOWY

**NAZWA
OPRACOWANIA** BUDOWA DROGI GMINNEJ
NR 180044 G, ULICA LIPOWA
W SZTUTOWIE

Wspólny Słownik Zamówień CPV

Branża drogowa	Branża sanitarna	Branża elektryczna	Branża telekomunikacyjna
Grupa robót 45230000-8	Grupa robót 45230000-8	Grupa robót 45230000-8	Grupa robót 45230000-8
Klasa robót 45233000-9	Klasa robót 45332000-3	Klasa robót 45311000-0	Klasa robót 45311000-0
Kategoria robót 45233310-1	Kategoria robót 45332300-6	Kategoria robót 45311000-1	Kategoria robót 45314100-2

Zgodnie z art. 20 ust. 4 z dn. 7 lipca 1994r. - Prawo Budowlane (Dz. U. z 2010 r. nr 243 poz. 1623 z późniejszymi zmianami), oświadczamy, że projekt obiektu budowlanego jw. sporządziłam/em zgodnie z obowiązującymi przepisami oraz zasadami wiedzy technicznej. Dokumentacja jest kompletna w rozumieniu celu, któremu ma służyć.

Wyszczególnienie	Imię i nazwisko	Uprawnienia	Podpis
Opracował -branża drogowa	inż. Tomasz Klimek	-----	
Projektant -branża drogowa	inż. Zbigniew Mysza	POM/0080/POOD/09	
Sprawdzający-branża drogowa	inż. Tomasz Komar	POM/0240/PWOD/08	
Opracował – branża elektryczna	Inż. Piotr WIELWSKI	-----	
Projektant – branża elektryczna	Ryszard MAJEWSKI	POM/0012/PWOE/07	
Sprawdzający - branża elektryczna	Piotr BURKHARDT	POM/0148/POO/06	
Opracował – branża telekomunikacyjna	Piotr WIELEWSKI	-----	
Projektant – branża telekomunikacyjna	Leszek MROZOWSKI	1893/00/U	
Sprawdzający - branża telekomunikacyjna	Lech KAFEMAN	POM/0145/PWOT/06	
Opracowała – branża sanitarna	Maria DURTAN	-----	
Projektant – branża sanitarna	inż. Paweł SIEKANOWICZ	POM/0141/POOS/04	
Sprawdzający - branża sanitarna	inż. Tomasz SIEKANOWICZ	SLK/0248/POOS/03	

GDAŃSK STYCZEŃ 2011

SPIS ZAWARTOŚCI PROJEKTU ZAGOSPODAROWANIA TERENU

I. DOKUMENTY FORMALNO – PRAWNE

1. Oświadczenia projektantów
2. Decyzje o nadaniu uprawnień
 - projektant branża drogowa
 - sprawdzający branża drogowa
 - projektant branża elektryczna
 - sprawdzający branża elektryczna
 - projektant branża telekomunikacyjna
 - sprawdzający branża telekomunikacyjna
 - projektant branża sanitarna
 - sprawdzający branża sanitarna
3. Zaświadczenia o członkostwie W-M OIIB
 - projektant branża drogowa
 - sprawdzający branża drogowa
 - projektant branża elektryczna
 - sprawdzający branża elektryczna
 - projektant branża telekomunikacyjna
 - sprawdzający branża telekomunikacyjna
 - projektant branża sanitarna
 - sprawdzający branża sanitarna
4. Decyzja środowiskowa
5. Warunki techniczne
6. Uzgodnienia

II. PROJEKT ZAGOSPODAROWANIA TERENU

CZĘŚĆ OPISOWA

1. Informacje ogólne – stan istniejący
 - 1.1 Przedmiot i zakres opracowania projektu
 - 1.2 Materiały wyjściowe do opracowania projektu

- 1.3 Inwestor
- 1.4 Lokalizacja
- 1.5 Stan własnościowo-ewidencyjny
- 1.6 Uwarunkowania planistyczne, Miejscowy Plan Zagospodarowania, ustalenia Decyzji, o ustaleniu warunków zabudowy
- 1.7 Uwarunkowania komunikacyjne
- 1.8 Uzbrojenie terenu
- 1.9 Stan istniejący
- 1.10 Zadrzewienie
- 1.11 Warunki gruntowo-wodne
- 2. Zagospodarowanie terenu – stan projektowany
 - 2.1 Stan projektowany
 - 2.2 Układ komunikacyjny
 - 2.3 Rozbiórki
 - 2.4 Bilans powierzchni
 - 2.5 Wycinka drzew
 - 2.6 Uzbrojenie terenu

CZĘŚĆ GRAFICZNA

rys nr 1.1 – Plan orientacyjny	skala 1:10 000
rys. nr 1.2 – Plan zagospodarowania terenu	
Plan orientacyjny	skala 1 : 500
rys. nr 1.3 – Plan zagospodarowania terenu	
Zbiorcza plansza uzbrojenia terenu	skala 1 : 500

Załącznik:

Złącznik nr 1 – Stan Własnościowo-Ewidencyjny

I. DOKUMENTY FORMALNO – PRAWNE

. Oświadczenia projektantów

OŚWIADCZENIA (na podstawie art.20 ust.4 Prawa Budowlanego)

Projekt sporządzono zgodnie z obowiązującymi przepisami
oraz zasadami wiedzy technicznej.

Branża Drogowa

Projektant	mgr inż. Zbigniew MYSZA	upr. proj. POM/0080/POOM/09
Sprawdzający	mgr inż. Tomasz KOMAR	upr. proj. POM/0240/PWOD/08

Branża elektryczna

Projektant	Ryszard MAJEWSKI	POM/0012/PWOE/07
Sprawdzający	Piotr BURKHARDT	POM/0148/POOE/06

Branża telekomunikacyjna

Projektant	Leszek MROZOWSKI	1893/00/U
Sprawdzający	Lech KAFEMAN	POM/0145/PWOT/06

Branża Sanitarna

Projektant	mgr inż. Paweł SIEKANOWICZ	POM/0141/POOS/04
Sprawdzający	mgr inż. Tomasz SIEKANOWICZ	SLK/0248/POOS/03

Gdańsk 2011

2. Decyzja o nadaniu uprawnień

- projektant (branża drogowa)

POMORSKA OKRĘGOWA
IZBA INŻYNIERÓW BUDOWNICTWA
80-840 Gdańsk, ul. Świętojańska 43/44
Tel. (0-58) 824-89-77
Fax (0-58) 801-44-98

Gdańsk, dnia 28 maja 2009 r.

syg. akt 80/POM/OKK/09

DECYZJA

Na podstawie art. 24 ust.1 pkt 2 ustawy z dnia 15 grudnia 2000 r. o samorządach zawodowych architektów, inżynierów budownictwa oraz urbanistów /Dz.U. z 2001 r. Nr 5 poz. 42, ze zm./, art. 12 ust. 3, art.13 ust.1 pkt 1, art. 14 ust. 1 pkt 2a ustawy z dnia 07 lipca 1994 r. Prawo budowlane /tekst jednolity Dz. U. z 2006 r. Nr 156, poz. 1118/, § 6 pkt 1 i 2, § 11 ust. 1 pkt 1, § 15, § 18 ust. 1 pkt 1 i 2 rozporządzenia Ministra Transportu i Budownictwa z dnia 28 kwietnia 2006 r. w sprawie samodzielnych funkcji technicznych w budownictwie /Dz. U. z 2006 r. Nr 83 poz. 578, ze zm./ oraz art. 104 Kodeksu postępowania administracyjnego /t.j. Dz.U. z 2000 r. Nr 98, poz.1071 ze zm./

Okręgowa Komisja Kwalifikacyjna
stwierdza, że:

Pan ZBIGNIEW MYŚZA
magister inżynier
urodzona dnia 29.07.1980 r. w Gdańsku

uzyskał
UPRAWNIENIA BUDOWLANE
numer ewidencyjny: POM/0080/POOD/09

do projektowania bez ograniczeń w specjalności drogowej

UZASADNIENIE

W związku z uwzględnieniem w całości żądania strony, na podstawie art. 107 § 4 K.p.a. odstępuje się od uzasadnienia decyzji. Zakres nadanych uprawnień budowlanych wskazano na odwrocie decyzji.

Pouczenie

Od niniejszej decyzji służy odwołanie do Krajowej Komisji Kwalifikacyjnej Polskiej Izby Inżynierów Budownictwa w Warszawie, za pośrednictwem Pomorskiej Okręgowej Izby Inżynierów Budownictwa w terminie 14 dni od daty jej doręczenia.

Skład orzekający Okręgowej Komisji Kwalifikacyjnej:

PRZEWODNICZĄCY
Okręgowej Komisji Kwalifikacyjnej

Ryszard Kolasa

WICEPRZEWODNICZĄCY
Okręgowej Komisji Kwalifikacyjnej

Leszek Niedostatkiwicz

CZŁONEK
Okręgowej Komisji Kwalifikacyjnej

Ziemowit Suligowski



Otrzymują:

1. Pan Zbigniew Mysza
80-175 Gdańsk, ul. Żródlana 10
2. Okręgowa Rada Izby
3. Główny Inspektor Nadzoru Budowlanego
4. a/a

Pan Zbigniew Mysza upoważniony jest do:

I. Na podstawie art. 12 ust.1 pkt 1, art. 13 ust. 4 ustawy Prawo budowlane, w specjalności drogowej, bez ograniczeń do:

- a) projektowania, sprawdzania projektów architektoniczno-budowlanych i sprawowania nadzoru autorskiego,
- b) sprawowania kontroli technicznej utrzymania obiektów budowlanych.

II. Na podstawie § 18 ust. 1 pkt 1 i 2 powołanego na wstępie rozporządzenia Ministra Transportu i Budownictwa z dnia 28 kwietnia 2006 r. w sprawie samodzielnych funkcji technicznych w budownictwie /Dz. U. z 2006 r. Nr 83 poz. 578, ze zm./, uprawnienia niniejsze uprawniają do projektowania obiektu budowlanego związanego z obiektem budowlanym, takim jak:

- a) droga, w rozumieniu przepisów o drogach publicznych, z wyłączeniem drogowych obiektów inżynierskich oprócz przepustów;
- b) droga dla ruchu i postoju statków powietrznych oraz przepust.

III. Na podstawie § 15 w/w rozporządzenia, niniejsze uprawnienia do projektowania w specjalności drogowej uprawniają do sporządzania projektu zagospodarowania działki lub terenu, w zakresie tej specjalności.

POMORSKA OKRĘGOWA
IZBA INŻYNIERÓW BUDOWNICTWA
80-840 Gdańsk, ul. Świętojańska 43/44
(t) Tel. (0-58) 924-89-77
Fax (0-58) 301-44-98

Gdańsk, dnia 4 grudnia 2008 r.

syg. akt 79/POM/OKK/08

DECYZJA

Na podstawie art. 24 ust.1 pkt 2 ustawy z dnia 15 grudnia 2000 r. o samorządach zawodowych architektów, inżynierów budownictwa oraz urbanistów /Dz.U. z 2001 r. Nr 5 poz. 42, ze zm./, art. 12 ust. 3, art.13 ust.1 pkt 1 i 2, art. 14 ust. 1 pkt 2a ustawy z dnia 07 lipca 1994 r. Prawo budowlane /tekst jednolity Dz. U. z 2006 r. Nr 156, poz. 1118/, § 6 pkt 1 i 2, § 11 ust. 1 pkt 1, § 15, § 18 ust. 1 pkt 1 i 2 rozporządzenia Ministra Transportu i Budownictwa z dnia 28 kwietnia 2006 r. w sprawie samodzielnych funkcji technicznych w budownictwie /Dz. U. z 2006 r. Nr 83 poz. 578, ze zm./ oraz art. 104 Kodeksu postępowania administracyjnego /t.j. Dz.U. z 2000 r. Nr 98, poz.1071 ze zm./

Okręgowa Komisja Kwalifikacyjna
stwierdza, że:

Pan TOMASZ KOMAR
magister inżynier
urodzony dnia 15.02.1977 r. w Gdyni

uzyskał
UPRAWNIENIA BUDOWLANE
numer ewidencyjny: POM/0240/PWOD/08

**do projektowania i kierowania robotami budowlanymi bez ograniczeń
w specjalności drogowej**

UZASADNIENIE

W związku z uwzględnieniem w całości żądania strony, na podstawie art. 107 § 4 K.p.a. odstępuje się od uzasadnienia decyzji. Zakres nadanych uprawnień budowlanych wskazano na odwołanie decyzji.

Pouczenie

Od niniejszej decyzji służy odwołanie do Krajowej Komisji Kwalifikacyjnej Polskiej Izby Inżynierów Budownictwa w Warszawie, za pośrednictwem Pomorskiej Okręgowej Izby Inżynierów Budownictwa w terminie 14 dni od daty jej doręczenia.

Skład orzekający Okręgowej Komisji Kwalifikacyjnej:



PRZEWODNICZĄCY
Okręgowej Komisji Kwalifikacyjnej

Ryszard Kolasa

WICEPRZEWODNICZĄCY
Okręgowej Komisji Kwalifikacyjnej

Leszek Niedostatkiewicz

CZŁONEK
Okręgowej Komisji Kwalifikacyjnej

Ziemowit Suligowski

Otrzymują:

1. Pan Tomasz Komar
83-112 Lubiszewo, ul. Sambora 10
2. Okręgowa Rada Izby
3. Główny Inspektor Nadzoru Budowlanego
4. a/a

POMORSKA OKRĘGOWA
IZBA INŻYNIERÓW BUDOWNICTWA
80-840 Gdańsk, ul. Świętojańska 42/44
(2) Tel. (0-58) 324-89-77
Fax (0-58) 301-44-98

Gdańsk, dnia 2 lipca 2007 r

Syg. akt 11/POM/OKK/07

DECYZJA

Na podstawie art. 24 ust.1 pkt 2 ustawy z dnia 15 grudnia 2000 r. o samorządach zawodowych architektów, inżynierów budownictwa oraz urbanistów /Dz.U. z 2001 r. Nr 5 poz. 42, ze zm./, art. 12 ust. 3, art.13 ust.1 pkt 1 i 2, art. 14 ust. 1 pkt 5 ustawy z dnia 07 lipca 1994 r. Prawo budowlane /tekst jednolity Dz. U. z 2006 r. Nr 156, poz. 1118/, § 6 pkt 1 i 2, § 11 ust.1 pkt 1, § 15, § 24 ust. 1 pkt 1 rozporządzenia Ministra Transportu i Budownictwa z dnia 28 kwietnia 2006 r. w sprawie samodzielnych funkcji technicznych w budownictwie /Dz. U. z 2006 r. Nr 83 poz. 578/ oraz art. 104 Kodeksu postępowania administracyjnego /t.j. Dz.U. z 2000 r. Nr 98, poz.1071 ze zm./

Okręgowa Komisja Kwalifikacyjna
stwierdza, że:

Pan RYSZARD MAJEWSKI
magister inżynier
urodzony dnia 30.12.1956 r w Gdyni

uzyskał
UPRAWNIENIA BUDOWLANE

numer ewidencyjny: POM/0012/PWOE/07

**do projektowania i kierowania robotami budowlanymi bez ograniczeń
w specjalności instalacyjnej w zakresie sieci, instalacji i urządzeń elektrycznych
i elektroenergetycznych**

UZASADNIENIE

W związku z uwzględnieniem w całości żądania strony, na podstawie art. 107 § 4 K.p.a. odstępuje się od uzasadnienia decyzji. Zakres nadanych uprawnień budowlanych wskazano na odwrocie decyzji.

Pouczenie

Od niniejszej decyzji służy odwołanie do Krajowej Komisji Kwalifikacyjnej Polskiej Izby Inżynierów Budownictwa w Warszawie, za pośrednictwem Pomorskiej Okręgowej Izby Inżynierów Budownictwa w terminie 14 dni od daty jej doręczenia.

Skład orzekający Okręgowej Komisji Kwalifikacyjnej:

PRZEWODNICZĄCY
Okręgowej Komisji Kwalifikacyjnej

Ryszard Kołasa

WICEPRZEWODNICZĄCY
Okręgowej Komisji Kwalifikacyjnej

Leszek Niedostatkiwicz

CZŁONEK
Okręgowej Komisji Kwalifikacyjnej

Ziemowit Suligowski



Otrzymują:

1. Pan Ryszard Majewski
81-366 Gdynia, ul. Abrahama 26/3
2. Okręgowa Rada Izby
3. Główny Inspektor Nadzoru Budowlanego

4 a/a

Pan Ryszard Majewski upoważniony jest do:

I. Na podstawie art. 12 ust.1 pkt 1 i 2, art. 13 ust. 3 i 4 ustawy Prawo budowlane, w specjalności instalacyjnej w zakresie sieci, instalacji i urządzeń elektrycznych i elektroenergetycznych, bez ograniczeń do:

- a) projektowania, sprawdzania projektów architektoniczno-budowlanych i sprawowania nadzoru autorskiego,
- b) kierowania budową lub innymi robotami budowlanymi,
- c) kierowania wytwarzaniem konstrukcyjnych elementów budowlanych oraz nadzoru i kontroli technicznej wytwarzania tych elementów,
- d) wykonywania nadzoru inwestorskiego,
- e) sprawowania kontroli technicznej utrzymania obiektów budowlanych z zastrzeżeniem art. 62 ust. 5 ustawy.

II. Na podstawie § 15 oraz § 24 ust. 1 powołanego na wstępie rozporządzenia Ministra Transportu i Budownictwa z dnia 28 kwietnia 2006 r. w sprawie samodzielnych funkcji technicznych w budownictwie /Dz. U. z 2006 r. Nr 83 poz. 578/, uprawnienia niniejsze uprawniają do:

- 1) sporządzania projektu zagospodarowania działki lub terenu, w zakresie specjalności niniejszych uprawnień (§ 15),
- 2) projektowania obiektu budowlanego i kierowania robotami budowlanymi związanymi z obiektem budowlanym, takim jak: sieci, instalacje i urządzenia elektryczne i elektroenergetyczne, w tym kolejowe, trolejbusowe i tramwajowe sieci trakcyjne wraz z urządzeniami do zasilania i sterowania (§ 24 ust. 1).

- sprawdzający branża elektryczna

POMORSKA OKRĘGOWA
RADA INŻYNIERÓW BUDOWNICTWA
80-840 Gdańsk, ul. Świątogańska 40/44
(33) Tel. (0-58) 324-89-77
Fax (0-58) 301-44-98

Gdańsk, dnia 21 grudnia 2006 r.

syg. akt 211/POM/OKK/06

DECYZJA

Na podstawie art. 24 ust.1 pkt 2 ustawy z dnia 15 grudnia 2000 r. o samorządach zawodowych architektów, inżynierów budownictwa oraz urbanistów /Dz.U. z 2001 r. Nr 5 poz. 42, ze zm./, art. 12 ust. 3, art.13 ust.1 pkt 1, art. 14 ust. 1 pkt 5 ustawy z dnia 07 lipca 1994 r. Prawo budowlane /tekst jednolity Dz. U. z 2006 r. Nr 156, poz. 1118/, § 6 pkt 1 i 2, § 11 ust.1 pkt 1, § 15, § 24 ust. 1 pkt 1 rozporządzenia Ministra Transportu i Budownictwa z dnia 28 kwietnia 2006 r. w sprawie samodzielnych funkcji technicznych w budownictwie /Dz. U. z 2006 r. Nr 83 poz. 578/ oraz art. 104 Kodeksu postępowania administracyjnego /t.j. Dz.U. z 2000 r. Nr 98, poz.1071 ze zm./

Okręgowa Komisja Kwalifikacyjna
stwierdza, że:

Pan PIOTR BURKHARDT
magister inżynier
urodzony dnia 30.05.1977 r w Elblągu

uzyskał
UPRAWNIENIA BUDOWLANE
numer ewidencyjny: POM/0148/POOE/06

do projektowania bez ograniczeń w specjalności
w specjalności instalacyjnej w zakresie sieci, instalacji i urządzeń elektrycznych
i elektroenergetycznych

UZASADNIENIE

W związku z uwzględnieniem w całości żądania strony, na podstawie art. 107 § 4 K.p.a. odstępuje się od uzasadnienia decyzji. Zakres nadanych uprawnień budowlanych wskazano na odwrocie decyzji.

Pouczenie

Od niniejszej decyzji służy odwołanie do Krajowej Komisji Kwalifikacyjnej Polskiej Izby Inżynierów Budownictwa w Warszawie, za pośrednictwem Pomorskiej Okręgowej Izby Inżynierów Budownictwa w terminie 14 dni od daty jej doręczenia.

Skład orzekający Okręgowej Komisji Kwalifikacyjnej:

PRZEWODNICZĄCY
Okręgowej Komisji Kwalifikacyjnej

Ryszard Kolasa
Ryszard Kolasa

WICEPRZEWODNICZĄCY
Okręgowej Komisji Kwalifikacyjnej

Leszek Niedostatkiwicz
Leszek Niedostatkiwicz

CZŁONEK
Okręgowej Komisji Kwalifikacyjnej

Ziemowit Suligowski
Ziemowit Suligowski



Otrzymują:

1. Pan Piotr Burkhardt
80-427 Gdańsk, ul. Kościuszki 118 b/4
2. Okręgowa Rada Izby
3. Główny Inspektor Nadzoru Budowlanego
4. a/a

Warszawa, dnia 03.03.2000 r.

**Państwowa Inspekcja
Telekomunikacyjna i Poczta
Główny Inspektor**

L.dz.GI/DBL/ 963 /2000

DECYZJA Nr 1893/00/U

Pan Leszek Mrozowski
urodzony dnia 11.04.1964 r. w Krakowie

Na podstawie art.104 ustawy z dnia 14 czerwca 1960 r. – kodeks postępowania administracyjnego (jednolity tekst – Dz.U. z 1980 r. Nr 9, poz.26 i Nr 27, poz.111 z późniejszymi zmianami) w związku z § 11 rozporządzenia Ministra Łączności z dnia 10 Października 1995 r., w sprawie samodzielnych funkcji technicznych w budownictwie telekomunikacyjnym po rozpatrzeniu wniosku z dnia 06.09.1999 r. w sprawie nadania uprawnień budowlanych w telekomunikacji oraz przeprowadzenia postępowania kwalifikacyjnego i egzaminu

**nadaje Panu
uprawnienia budowlane w telekomunikacji**

do projektowania i kierowania
w specjalnościach instalacyjnych
w telekomunikacji przewodowej wraz z infrastrukturą towarzyszącą
w zakresie linii, instalacji i urządzeń liniowych oraz stacyjnych

Pouczenie

Od niniejszej decyzji służy stronie odwołanie do Ministra Łączności za pośrednictwem Głównego Inspektora PTTiP, w terminie 14 dni od daty jej doręczenia (art.127 § 1 i 2, art.129 § 1 i 2 Kpa)





Warszawa, 2007-03-07

1385-TNN, 600 137/07

DECYZJA

Na podstawie art. 88a ust. 1 pkt 3 lit. a ustawy z dnia 7 lipca 1994 r. Prawo budowlane (tekst jednolity Dz. U. z 2006 r. Nr 156, poz. 1118 z późn. zm.) oraz art. 104 § 1 i § 2 ustawy z dnia 14 czerwca 1960 r. Kodeks postępowania administracyjnego (tekst jednolity Dz. U. z 2000 r. Nr 98, poz. 1071 z późn. zm.).

LECH KAFEMAN

mgr inżynier

uprawniony na mocy decyzji

Okręgowej Komisji Kwalifikacyjnej Pomorskiej Okręgowej Izby Inżynierów Budownictwa

z dnia 21 grudnia 2006 r. sygn. akt 1/POM/OKK/06

- nr ewidencyjny uprawnień: POM/0145/PWOT/06 -

do wykonywania samodzielnych funkcji technicznej w budownictwie

w specjalności telekomunikacyjnej

obejmującej projektowanie i kierowanie robotami budowlanymi

bez ograniczeń

w zakresie określonym w powyższej decyzji

został wpisany

DO CENTRALNEGO REJESTRU OSÓB POSIADAJĄCYCH UPRAWNIENIA BUDOWLANE
pod pozycją 1590/07/U/C

Decyzja niniejsza jako uwzględniająca w całości żądania strony, zgodnie z art. 107 § 4 Kpa nie wymaga uzasadnienia.

Niniejsza decyzja jest ostateczna. W związku z powyższym, w oparciu o art. 12 ust. 7 ustawy Prawo budowlane stanowiąca podstawę do wykonywania samodzielnych funkcji technicznych w budownictwie.

Strona może w terminie 14 dni od daty doręczenia decyzji wystąpić na podstawie art. 127 § 3 Kpa oraz stosownie do uchwały Naczelnego Sądu Administracyjnego z dnia 9.12.1996r., sygn. akt OPS 1/96 z wnioskiem o ponowne rozpatrzenie sprawy.



z upoważnienia
GŁÓWNEGO INSPEKTORA NADZORU BUDOWLANEGO
mgr inż. Grzegorz Ziomek

Odstąpienie

1. Pan Lech Kafeman,
ul. Jana Dantyszka 8c, 3
81-263 Gdynia;
2. Pomorska Okręgowa Izba
Inżynierów Budownictwa
3. w a (AMR)



**GŁÓWNY INSPEKTOR
NADZORU BUDOWLANEGO**

IR/INN/600/89/05

Warszawa, 2005-02-05

DECYZJA

Na podstawie art. 88 a ust. 1 pkt 3 lit. a ustawy z dnia 7 lipca 1994 r. Prawo budowlane (tekst jednolity Dz. U. z 2003 r. Nr 207, poz. 2016 z późn. zm.) oraz art. 104 § 1 i § 2 ustawy z dnia 14 czerwca 1960 r. Kodeks postępowania administracyjnego (tekst jednolity Dz. U. z 2000 r. Nr 98, poz. 1071 z późn. zm.),

PAWEŁ SIEKANOWICZ
mgr inżynier

uprawniony na mocy decyzji

Okręgowej Komisji Kwalifikacyjnej Pomorskiej Okręgowej Izby Inżynierów Budownictwa
z dnia 10.12.2004 r. sygn. akt 228/POM/OKK/04, nr ewidencyjny POM/0141/POOS/04

do wykonywania samodzielnej funkcji technicznej w budownictwie
w specjalności instalacyjnej w zakresie sieci, instalacji i urządzeń
ciepłnych, wentylacyjnych, gazowych, wodociągowych i kanalizacyjnych
obejmującej projektowanie
bez ograniczeń

upoważniającej do:

- projektowania, sprawdzania projektów budowlanych w specjalności objętej niniejszymi uprawnieniami i sprawowania nadzoru autorskiego,
- sprawowania kontroli technicznej utrzymania obiektów budowlanych z zastrzeżeniem art. 62 ust. 5 ustawy Prawo budowlane,

stanowiącej podstawę do sporządzania projektów zagospodarowania działki i terenu w w/w specjalności, jeżeli całość problematyki jest przedstawiona w projekcie zagospodarowania działki lub terenu zgodnie z art. 34 ust. 3b ustawy Prawo budowlane,

nie obejmującej działalności zawodowej w zakresie projektowania i budowy:

- instalacji urządzeń technicznych służących do utrzymania ruchu i transportu kolejowego,
- urządzeń transportowych linowych i linowo-terenowych służących do publicznego przewozu osób w celach turystyczno-sportowych.

**został wpisany
DO CENTRALNEGO REJESTRU OSÓB POSIADAJĄCYCH UPRAWNIENIA BUDOWLANE
pod pozycją 621/05/U/C**

Decyzja niniejsza jako uwzględniająca w całości żądania strony, zgodnie z art. 107 § 4 Kpa nie wymaga uzasadnienia.

Niniejsza decyzja jest ostateczna. W związku z powyższym, w oparciu o art. 12 ust. 7 ustawy Prawo budowlane stanowi podstawę do wykonywania samodzielnych funkcji technicznych w budownictwie.

Strona może w terminie 14 dni od daty doręczenia decyzji wystąpić, na podstawie art. 127 § 3 Kpa oraz stosownie do uchwały Naczelnego Sądu Administracyjnego z dnia 9.12.1996 r., sygn. akt OPS 4/96, z wnioskiem o ponowne rozpatrzenie sprawy.

Otrzymują:

1. Pan mgr inż. Paweł Siekanowicz
ul. Chłopska 10 i/2
80-399 Gdańsk
2. Pomorska Okręgowa
Izba Inżynierów Budownictwa
3. aaMPl



Grzegorz Figiel
NACZELNIK
BIURO CENTRALNYCH REJESTRÓW
DEPARTAMENT INFRASTRUKTURY I REJESTRÓW

Za zgodność z oryginałem



GLÓWNY INSPEKTOR
NADZORU BUDOWLANEGO

Warszawa, 2004-05-04

OZ/INN/4610/1460/04

DECYZJA

Na podstawie art. 88a ust. 1 pkt 3 lit. a ustawy z dnia 7 lipca 1994 r. Prawo budowlane (t.j. Dz. U. z 2003 r. Nr 207, poz. 2016 z późn. zm.) oraz art. 104 § 1 i § 2 ustawy z dnia 14 czerwca 1960 r. Kodeks postępowania administracyjnego (t.j. Dz. U. z 2000 r. Nr 98, poz. 1071 z późn. zm.),

mgr inż. Tomasz Siekanowicz

uprawniony na mocy decyzji

**Śląskiej Okręgowej Komisji Kwalifikacyjnej Izby Inżynierów Budownictwa
z dnia 11-12-2003 r. znak SLK/OKK/7131/0248/03**

nr ewidencyjny uprawnień: SLK/0248/POOS/03

**do wykonywania samodzielnej funkcji technicznej w budownictwie
w specjalności instalacyjnej w zakresie sieci, instalacji i urządzeń
ciepłnych, wentylacyjnych, gazowych, wodociagowych i kanalizacyjnych
obejmującej projektowanie
bez ograniczeń do:**

- projektowania, sprawdzania projektów budowlanych w specjalności objętej niniejszymi uprawnieniami i sprawowania nadzoru autorskiego,
- sprawowania kontroli technicznej utrzymania obiektów budowlanych,

uprawnienia stanowią również podstawę do sporządzania projektów zagospodarowania działki i terenu w w/w specjalności

uprawnienia nie obejmują działalności zawodowej w zakresie projektowania i budowy:

- instalacji urządzeń technicznych służących do utrzymania ruchu i transportu kolejowego,
- urządzeń transportowych linowych i linowo-terenowych służących do publicznego przewozu osób w celach turystyczno-sportowych

**zostaje wpisany do Centralnego Rejestru Osób Posiadających Uprawnienia Budowlane
pod pozycją 1677/04/U/C**

UZASADNIENIE

Decyzja Śląskiej Okręgowej Komisji Kwalifikacyjnej Izby Inżynierów Budownictwa z dnia 11-12-2003 r. znak SLK/OKK/7131/0248/03, w przedmiocie nadania Panu Tomaszowi Siekanowiczowi uprawnień budowlanych do wykonywania samodzielnej funkcji technicznej w budownictwie w specjalności instalacyjnej w zakresie sieci, instalacji i urządzeń ciepłych, wentylacyjnych, gazowych, wodociagowych i kanalizacyjnych obejmującej projektowanie bez ograniczeń, stała się ostateczna. Z uwagi na powyższe orzeczono jak w sentencji.

Zgodnie z art. 12 ust. 7 ustawy Prawo budowlane ostateczna decyzja o wpisie stanowi podstawę do wykonywania samodzielnych funkcji technicznych w budownictwie.

Niniejsza decyzja jest ostateczna.

Zgodnie z art. 127 § 3 Kpa oraz stosownie do uchwały NSA z dnia 9.12.1996 r., sygn. akt OPS 4/96, strona może w terminie 14 dni od daty doręczenia decyzji wystąpić z wnioskiem o ponowne rozpatrzenie sprawy.

Otrzymują:

1. Pan Tomasz Siekanowicz
ul. Cieszyńska 28
44-105 Gliwice
2. Śląska Okręgowa Izba
Inżynierów Budownictwa
3. a/a (AMR)



Z LUDZKIM SYGNATUREM
GLÓWNEGO INSPEKTORA NADZORU BUDOWLANEGO
NACZELNIK WYDZIAŁU CENTRALNYCH REJESTRÓW
DEPARTAMENTU UPRAWNIEN
I ODPÓWIEDZIALNOŚCI ZAWODOWEJ
Grzegorz Figiel

Za zgodność z oryginałem

3. Zaświadczenie o członkostwie POIIB

POMORSKA OKRĘGOWA IZBA INŻYNIERÓW BUDOWNICTWA

ZAŚWIADCZENIE

Pan(i) **Mysza Zbigniew**
80-175 Gdańsk ul. Źródłana 10

jest członkiem

Pomorskiej Okręgowej Izby Inżynierów Budownictwa
o numerze ewidencyjnym POM/BD/0249/09
i posiada wymagane ubezpieczenie od odpowiedzialności cywilnej.
Niniejsze zaświadczenie jest ważne
od dnia 2011-02-01 do 2011-07-31

Gdańsk 2011-01-14 r.

POMORSKA OKRĘGOWA
IZBA INŻYNIERÓW BUDOWNICTWA
80-840 Gdańsk, ul. Świętojańska 4C, 44
(3) Tel. (0-58) 324-89-77
Fax (0-58) 301-44-98

PRZEWODNICZĄCY RADY



Ryszard Kolasa

- sprawdzający (branża drogowa)

POMORSKA OKRĘGOWA IZBA INŻYNIERÓW BUDOWNICTWA

Z A Ś W I A D C Z E N I E

Pan(i) **Komar Tomasz**
83-112 Lubiszewo ul. Sambora 10

jest członkiem

Pomorskiej Okręgowej Izby Inżynierów Budownictwa
o numerze ewidencyjnym POM/BD/0099/09
i posiada wymagane ubezpieczenie od odpowiedzialności cywilnej.
Niniejsze zaświadczenie jest ważne
od dnia 2010-03-01 do 2011-02-28

Gdańsk 2010-02-04 r.

POMORSKA OKRĘGOWA
IZBA INŻYNIERÓW BUDOWNICTWA
80-840 Gdańsk, ul. Świętojańska 42/44
(2) tel. (0-58) 334-80-77
fax (0-58) 301-44-98

PRZEWODNICZĄCY RADY
Ryszard Trzasko

POMORSKA OKRĘGOWA IZBA INŻYNIERÓW BUDOWNICTWA

ZAŚWIADCZENIE

Pan(i) **Majewski Ryszard Eugeniusz**
84-230 Rumia ul. Warzywna 3

jest członkiem

Pomorskiej Okręgowej Izby Inżynierów Budownictwa

o numerze ewidencyjnym POM/IE/0459/08

i posiada wymagane ubezpieczenie od odpowiedzialności cywilnej.

Niniejsze zaświadczenie jest ważne

od dnia 2010-01-01 do 2010-12-31

Gdańsk 2009-12-18 r.

POMORSKA OKRĘGOWA
IZBA INŻYNIERÓW BUDOWNICTWA
80-640 Gdańsk, ul. Św. Rocha 4, 11
(3) Tel. (0-58) 304-89-77
Fax (0-58) 304-44-03

PRZEWODNICZĄCY RADY

Ryszard Trzaskosko

- sprawdzający branża elektryczna

POMORSKA OKRĘGOWA IZBA INŻYNIERÓW BUDOWNICTWA

ZAŚWIADCZENIE

Pan(i) **Burkhardt Piotr**
80-427 Gdańsk ul. Kościuszki 118 B/4

jest członkiem

Pomorskiej Okręgowej Izby Inżynierów Budownictwa

o numerze ewidencyjnym POM/IE/0093/07

i posiada wymagane ubezpieczenie od odpowiedzialności cywilnej.

Niniejsze zaświadczenie jest ważne

od dnia 2010-03-01 do 2011-02-28

Gdańsk 2010-02-02 r.

POMORSKA OKRĘGOWA
IZBA INŻYNIERÓW BUDOWNICTWA
80-840 Gdańsk, ul. Świętojańska 43/44
(3) Tel. (0-58) 324-89-77
Fax (0-58) 301-44-98

PRZEWODNICZĄCY RADY

Ryszard Dąbko

POMORSKA OKRĘGOWA IZBA INŻYNIERÓW BUDOWNICTWA

ZAŚWIADCZENIE

Pan(i) **Mrozowski Leszek**
81-526 Gdynia ul. Świerkowa 43/6

jest członkiem

Pomorskiej Okręgowej Izby Inżynierów Budownictwa

o numerze ewidencyjnym POM/BT/0624/04

i posiada wymagane ubezpieczenie od odpowiedzialności cywilnej.

Niniejsze zaświadczenie jest ważne

od dnia 2010-11-01 do 2011-10-31

Gdańsk 2010-11-15 r.

POMORSKA OKRĘGOWA
IZBA INŻYNIERÓW BUDOWNICTWA
80-545 Gdańsk, ul. Świerkowa 4, 43
(t) Tel. (58) 334-09-77
Fax (58) 331-44-58

PRZEWODNICZĄCY RADY

Ryszard Kolas

POMORSKA OKRĘGOWA IZBA INŻYNIERÓW BUDOWNICTWA


ZAŚWIADCZENIE

Pan(i) **Kafeman Lech**
81-263 Gdynia ul. J. Dantyszka 8e/3

jest członkiem

Pomorskiej Okręgowej Izby Inżynierów Budownictwa
o numerze ewidencyjnym POM/BT/0068/07
i posiada wymagane ubezpieczenie od odpowiedzialności cywilnej.
Niniejsze zaświadczenie jest ważne
od dnia 2009-03-01 do 2010-02-28

Gdańsk 2009-02-02 r.

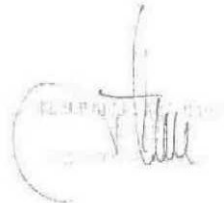

- projektant branża sanitarna wod-kan

POMORSKA OKRĘGOWA IZBA INŻYNIERÓW BUDOWNICTWA

ZAŚWIADCZENIE

Pan(i) **Siekanowicz Paweł Aleksander**
80-299 Gdańsk - Osowa ul. Do Jaru 2 A Nowy Świat

jest członkiem

Pomorskiej Okręgowej Izby Inżynierów Budownictwa
o numerze ewidencyjnym POM/IS/0089/05
i posiada wymagane ubezpieczenie od odpowiedzialności cywilnej.
Niniejsze zaświadczenie jest ważne
od dnia 2010-02-01 do 2011-01-31


Gdańsk 2010-01-15 r.

POMORSKA OKRĘGOWA
IZBA INŻYNIERÓW BUDOWNICTWA
80-840 Gdańsk, ul. Świętojańska 43.44
(3) tel. (0-58) 324-69-77
Fax (0-58) 301-44-98

PRZEWODNICZĄCY RADY

Ryszard Trybicki
Ryszard Trybicki

Za zgodność z oryginałem

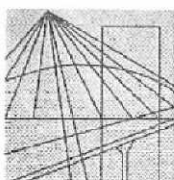

Ś L Ą S K A
O K R Ę G O W A
I Z B A
I N Ż Y N I E R Ó W
B U D O W N I C T W A

Katowice, 28 grudnia 2009 r.

Pani/Pan **Tomasz Siekanowicz**
ul. Cieszyńska 28
44-105 Gliwice

ZAŚWIADCZENIE

Pani/Pan **Siekanowicz Tomasz**
jest członkiem Śląskiej Okręgowej Izby Inżynierów
Budownictwa o numerze ewidencyjnym **SLK/IS/1471/03**
i posiada wymagane ubezpieczenie od odpowiedzialności
cywilnej.
Niniejsze zaświadczenie jest ważne do dnia 31.12.2010 r.

Za zgodność z oryginałem

40-026 KATOWICE, ul. Podgórna 4, tel./fax: 032 255 45 52; 032 608 07 22; www.oib.katowice.pl

4. Decyzja środowiskowa

Wn 17102 / 1000
1465 / 06.10.10

Gdańsk, dnia 20.08.2010 r.



**REGIONALNY DYREKTOR
OCHRONY ŚRODOWISKA
W GDAŃSKU**

RDOŚ-22-WOO-6671/796-1/10/JP/im
Za dowodem doręczenia

Postanowienie

Na podstawie art. 123 ustawy z dnia 14 czerwca 1960r – Kodeks postępowania administracyjnego (Dz. U. z 2000r Nr 98, poz. 1071 ze zm.) w związku z art. 64 ust 1 pkt. 1, a także ust. 3 i 4 ustawy z dnia 3 października 2008 r. o udostępnianiu informacji o środowisku i jego ochronie, udziale społeczeństwa w ochronie środowiska oraz o ocenach oddziaływania na środowisko (Dz. U. Nr 199, poz. 1227 ze zm.),

po przeanalizowaniu wniosku Wójta Gminy Sztutowo znak DGA.7624-13/10 z dnia 03.08.2010 r. o wydanie opinii w sprawie konieczności przeprowadzenia oceny oddziaływania przedsięwzięcia na środowisko, wraz z załączoną dokumentacją, w tym kartą informacyjną przedsięwzięcia,

postanawiam

wyrazić opinię o braku potrzeby przeprowadzenia oceny oddziaływania na środowisko dla planowanego przedsięwzięcia polegającego na budowie dróg gminnych: nr 1800044 G - ul. Lipowej, nr 1800038 G - ul. Słonecznej oraz na przebudowie drogi gminnej nr 1800039 G - ul. Bukowej w Sztutowie.

Uzasadnienie

W dniu 09.08.2010 r., do Regionalnego Dyrektora Ochrony Środowiska w Gdańsku, wpłynął wniosek Wójta Gminy Sztutowo znak DGA.7624-13/10 z dnia 03.08.2010 r. o wyrażenie opinii dotyczącej obowiązku przeprowadzenia oceny oddziaływania na środowisko dla przedsięwzięcia polegającego na budowie dróg gminnych: nr 1800044 G - ul. Lipowej, nr 1800038 G - ul. Słonecznej oraz na przebudowie drogi gminnej nr 1800039 G - ul. Bukowej w Sztutowie.

Do powyższego pisma załączone były następujące załączniki:

Strona 1 z 4 Postanowienie nr RDOŚ-22-WOO-6671/796-1/10/JP/im

1. Wniosek Inwestora o wydanie decyzji o środowiskowych uwarunkowaniach dla przedsięwzięcia j.w. z dnia 10.06.2010 r. - kserokopia potwierdzona za zgodność z oryginałem;
2. Karta informacyjna przedsięwzięcia-oryginał;
3. Wypisy i wyrysy z ewidencji.

Zgodnie z art. 64 ust. 1 pkt. 1 ustawy z dnia 3 października 2008 r. o udostępnianiu informacji o środowisku i jego ochronie, udziale społeczeństwa w ochronie środowiska oraz o ocenach oddziaływania na środowisko (Dz. U. Nr 199, poz. 1227 ze zm.), regionalny dyrektor ochrony środowiska wydaje opinię dotyczącą obowiązku lub braku obowiązku przeprowadzenia oceny oddziaływania przedsięwzięcia na środowisko dla planowanych przedsięwzięć mogących potencjalnie znacząco oddziaływać na środowisko, o których mowa w art. 59 ust. 1 pkt. 2 w/w ustawy. Rodzaje tych przedsięwzięć określone są w § 3 Rozporządzenia Rady Ministrów z dnia 9 listopada 2004 r. w sprawie określenia rodzajów przedsięwzięć mogących znacząco oddziaływać na środowisko oraz szczegółowych uwarunkowań związanych z kwalifikowaniem przedsięwzięcia do sporządzenia raportu o oddziaływaniu na środowisko (Dz. U. Nr 257 poz. 2573 ze zm.). Opinia ta uzyskiwana jest w procedurze wydawania decyzji o środowiskowych uwarunkowaniach, której wydanie następuje przed uzyskaniem jednej z decyzji wymienionych w art. 72 ust. 1 w/w ustawy. Opinię co do potrzeby przeprowadzenia oceny oddziaływania przedsięwzięcia na środowisko wydaje się uwzględniając łącznie uwarunkowania, o których mowa w art. 63 ust. 1 w/w ustawy.

Regionalny Dyrektor Ochrony Środowiska w Gdańsku, po dokonaniu analizy przedłożonej dokumentacji, w tym karty informacyjnej przedsięwzięcia stwierdził, że:

1. Przedmiotem inwestycji jest budowa dróg gminnych: nr 1800044 G - ul. Lipowej, nr 1800038 G - ul. Słonecznej oraz na przebudowa drogi gminnej nr 1800039 G - ul. Bukowej w Sztutowie. Prace budowlane polegać będą na wykonaniu drogi o nawierzchni z kostki betonowej typu polbruk, wykonanie chodników o nawierzchni z kostki betonowej typu polbruk, wykonanie odwodnienia drogi poprzez budowę kanalizacji deszczowej z wpustami ulicznymi oraz z oczyszczaniem wód opadowych przed odprowadzaniem ich do rowów melioracyjnych, przebudowanie wjazdów na posesje, przebudowanie skrzyżowań z ulicami z zastosowaniem kostki brukowej, przebudowie i osłonięciu kabli energetycznych kolidujących z przebudową drogi.

2. Zgodnie z § 3 ust.1 pkt. 56 Rozporządzenia Rady Ministrów z dnia 09 listopada 2004 r. w sprawie określenia rodzajów przedsięwzięć mogących znacząco oddziaływać na środowisko oraz szczegółowych uwarunkowań związanych z kwalifikowaniem przedsięwzięcia do sporządzenia raportu o oddziaływaniu na środowisko (Dz. U. Nr 257, poz. 2573 ze zm.) - „drogi publiczne o nawierzchni utwardzonej, niewymienione w § 2 ust. 1 pkt. 29 i 30, z wyłączeniem ich remontu i przedsięwzięć polegających na budowie, przebudowie, montażu, remoncie lub rozbiórce: zjazdu z drogi publicznej, przejazdu drogowego, pasa postojowego, pasa dzielącego, pasa pobocza, chodnika, ścieżki rowerowej, konstrukcji oporowej, przepustu, kładki oraz obiektów i urządzeń wyposażenia technicznego dróg”, należy do przedsięwzięć mogących potencjalnie znacząco oddziaływać na środowisko oraz mogących wymagać sporządzenia raportu oddziaływania na środowisko.

3. Przedmiotowa inwestycja znajduje się poza obszarem Natura 2000. Najbliżej położone są:

- ok. 705 m na północny – wschód „Zalew Wiślany i Mierzeja Wiślana” PLH 280007,
- ok. 3,7 km na wschód „Zalew Wiślany” PLB 280010.

Przedsięwzięcie zlokalizowane jest ok. 1,2 km na południowy zachód od Parku Krajobrazowego Mierzeja Wiślana oraz ok. 2,2 km na południowy zachód od rezerwatu przyrody Kąty Rybackie.

Z uwagi na położenie w centrum miejscowości Sztutowo, poza obszarami Natura 2000, oraz ograniczenie inwestycji do przebudowy istniejących dróg, nie zachodzą przesłanki, aby realizacja inwestycji spowodowała utratę lub fragmentację siedlisk przyrodniczych oraz siedlisk gatunków, objętych ochroną w ramach obszarów ww. Natura 2000. Również znaczne odległości od pozostałych obszarów chronionych upoważniają do stwierdzenia braku konieczności przeprowadzenia oceny oddziaływania na elementy przyrodnicze.

Analizując łącznie uwarunkowania określone w art. 63 ust. 1 ww. ustawy oraz informacje zawarte w karcie informacyjnej przedsięwzięcia tut. organ uznał, iż z uwagi na:

- rodzaj i charakterystykę przedsięwzięcia – przedmiotem inwestycji jest budowa dróg gminnych: nr 1800044 G - ul. Lipowej, nr 1800038 G - ul. Słonecznej oraz na przebudowa drogi gminnej nr 1800039 G - ul. Bukowej w Sztutowie;
- usytuowanie przedsięwzięcia - planowana inwestycja znajduje się w centrum miejscowości Sztutowo, poza granicami obszarów Natura 2000;
- rodzaj i skalę oddziaływania - na etapie realizacji przedsięwzięcia dojdzie do różnych form oddziaływań na środowisko lecz będą one miały zasięg lokalny i większość z nich ustąpi po zakończeniu robót budowlanych. Na etapie eksploatacji przedsięwzięcia oddziaływanie na środowisko oraz jego komponenty będzie ograniczone do minimum, gdyż nie spowoduje ono fizycznych zmian na danym terenie – nie zmieni jego warunków topograficznych ani hydrologicznych. Podczas fazy budowy, likwidacji czy eksploatacji nie będą wykorzystywane naturalne zasoby środowiska, a zwłaszcza te nieodnawialne bądź ograniczone. Realizacja przedsięwzięcia nie będzie wymagała wykorzystania, zagospodarowania jak również wytwarzania substancji czy materiałów, które w jakikolwiek sposób mogłyby zaszkodzić środowisku oraz jego elementom. Na etapie realizacji przedsięwzięcia występować będą przekształcenia terenu, tylko w zakresie niezbędnym do realizacji inwestycji. Ponadto inwestycja nie będzie powodowała emisji substancji do atmosfery ani też nie będzie źródłem emisji energii. Krótkotrwałą uciążliwością związaną z fazą realizacji inwestycji będzie emisja hałasu, która ustanie niezwłocznie po zakończeniu prac. Rozpatrywane przedsięwzięcie nie będzie źródłem skażenia gleby lub wody. Ze względu na charakter inwestycji, nie wystąpi możliwość kumulacji oddziaływań z planowanymi bądź istniejącymi rodzajami działalności w okolicy.

nie będzie konieczne przeprowadzenie oceny oddziaływania przedsięwzięcia na środowisko.

Mając powyższe na uwadze postanowiono jak we wstępie.



Na postanowienie niniejsze nie przysługuje zażalenie.

Regionalny Dyrektor
Ochrony Środowiska
w Gdańsku
Hanna...

Przedsięwzięcie zrealizowane zostanie na działkach Nr : 156/3; 156/4; 156/6; 156/10; 157/3; 155/2; 157/4; 146/1; 145/1; 156/9; 156/8; 179/24; 139/2; 142/12; 157/2; 179/19; 179/20; 180/4; 180/5; 195/10; 195/16; 281/2; 281/3; 281/4; 179/28; 180/59; 195/27; 178- obręb Sztutowo.

Wniosek był kompletny. Zgodnie z art. 74 ustawy z dnia 03 października 2008r. o udostępnianiu informacji o środowisku i jego ochronie, udziale społeczeństwa w ochronie środowiska oraz o ocenach oddziaływania na środowisko do wniosku dołączono:

1. kartę informacyjną przedsięwzięcia;
2. poświadczoną przez właściwy organ kopię mapy ewidencyjnej obejmującej przewidywany teren na którym będzie realizowane przedsięwzięcie, oraz obejmującej obszar, na który będzie oddziaływać przedsięwzięcie;
3. wypis z ewidencji gruntów obejmujący przewidywany teren, na którym będzie realizowane przedsięwzięcie oraz obejmujący obszar, na który będzie oddziaływać przedsięwzięcie.

Informację o wniosku umieszczono w publicznie dostępnym wykazie danych o dokumentach zawierających informacje o środowisku i jego ochronie, prowadzonym przez Wójta Gminy Sztutowo, na stronie http://www.ekoportal.pl/jetspeed/portal/portal/wykaz_menu.psml, karta A nr 2010/A/0016.

Strony zostały zawiadomione o wszczęciu postępowania w sprawie wydania decyzji o środowiskowych uwarunkowania w formie obwieszczenia, które zostało wywieszone na tablicy ogłoszeń, w miejscu realizacji inwestycji oraz zamieszczone w BIP Urzędu Gminy w Sztutowie

http://bip_sztutowo.bipgmina.pl/wiadomosci/lista/116/informacja_o_srodowisku.

Zgodnie z § 3 ust. 1 pkt. 56 Rozporządzenia Rady Ministrów z dnia 09 listopada 2004r. w sprawie określenia rodzaju przedsięwzięć mogących znacząco oddziaływać na środowisko oraz szczegółowych uwarunkowań związanych z kwalifikowaniem przedsięwzięcia do sporządzenia raportu o oddziaływaniu na środowisko (Dz.U. Nr 257, poz. 2573 ze zm.), w zw. z art. 173 ww. ustawy, przedsięwzięcia zostały zakwalifikowane jako: 1) drogi publiczne o nawierzchni utwardzonej nie wymienione w §2 ust. 1 pkt. 29 i 30 ww. rozporządzenia, z wyłączeniem ich remontu i przedsięwzięć polegających na budowie, przebudowie, montażu, remoncie lub rozbiórce zjazdu z drogi publicznej, przejazdu drogowego, pasa postojowego, pasa dzielącego, pobocza, chodnika, ścieżki rowerowej, konstrukcji oporowej, przepustu, kładki oraz obiektów i urządzeń wyposażenia technicznego dróg i posiadają status „przedsięwzięć mogących potencjalnie znacząco oddziaływać na środowisko”, dla których przeprowadzenie oceny oddziaływania na środowisko może być wymagane.

W związku z powyższym, na podstawie art. 71 ust. 2 pkt. 2, realizacja przedsięwzięcia wymaga uzyskania decyzji o środowiskowych uwarunkowaniach.

Stosownie do treści art. 59 ust. 1 pkt. 2 ustawy z dnia 03 października 2008r. o udostępnianiu informacji o środowisku i jego ochronie, udziale społeczeństwa w ochronie środowiska oraz o ocenach oddziaływania na środowisko, realizacja planowanych przedsięwzięć mogących potencjalnie znacząco oddziaływać na środowisko wymaga przeprowadzenia oceny oddziaływania na środowisko, jeżeli obowiązek przeprowadzenia tej oceny został stwierdzony na podstawie art. 63 ust. 1. Wydanie niniejszej decyzji, jest wymagane zgodnie z art. 72 ust. 1 pkt. 10 ww. ustawy przed wydaniem decyzji o zezwoleniu na realizację inwestycji drogowej wydawanej na podstawie ustawy z dnia 10 kwietnia 2003r.

o szczególnych zasadach przygotowania i realizacji inwestycji w zakresie dróg publicznych (Dz.U. Nr 80 poz. 721 ze zm.).

Biorąc pod uwagę rodzaj i lokalizację przedsięwzięcia organem właściwym do wydania decyzji w niniejszej sprawie jest zgodnie z art. 75 ust. 1 pkt 4 ww. ustawy Wójt Gminy Sztutowo.

W myśl art. 59 ust. 1 pkt. 2 i art. 64 ust.1 ustawy z dnia 3 października 2008r. o udostępnianiu informacji o środowisku i jego ochronie, udziale społeczeństwa w ochronie środowiska oraz o ocenach oddziaływania na środowisko (Dz. U. Nr 199, poz. 1227 ze zm.) organ prowadzący postępowanie w sprawie wydania decyzji o środowiskowych uwarunkowaniach postanawia o obowiązku przeprowadzenia oceny oddziaływania przedsięwzięcia na środowisko po zasięgnięciu opinii Regionalnego Dyrektora Ochrony Środowiska i organu Państwowej Inspekcji Sanitarnej, o którym mowa w art. 78, w przypadku przedsięwzięć wymagających decyzji, o których mowa w art. 72 ust. 1 pkt. 1-3, 10, 11, 13 i 15.

W związku z powyższym, Wójt Gminy Sztutowo zwrócił się do Państwowego Powiatowego Inspektora Sanitarnego w Nowym Dworze Gdańskim oraz do Regionalnego Dyrektora Ochrony Środowiska w Gdańsku, pismem DGA.7624-13/10 z dnia 03.08.2010r. o wyrażenie opinii, co do potrzeby przeprowadzenia oceny oddziaływania przedsięwzięcia na środowisko, a w przypadku stwierdzenia takiej potrzeby – o określenia zakresu raportu o oddziaływaniu przedsięwzięcia na środowisko dla przedmiotowej inwestycji.

Państwowy Powiatowy Inspektor Sanitarny w Nowym Dworze Gdańskim, opinią sanitarną SE.ZN-80/491/36/MR/3617/10 z dnia 09.08.2010r. uznał, że dla ww. przedsięwzięcia nie ma potrzeby przeprowadzenia oceny oddziaływania na środowisko oraz sporządzenia raportu o oddziaływaniu przedsięwzięcia na środowisko. Regionalny Dyrektor Ochrony Środowiska w Gdańsku postanowieniem RDOŚ-22-WOO-6671/796-1/10/JP/im z dnia 20.08.2010r. wydał opinię o braku potrzeby przeprowadzania oceny oddziaływania przedmiotowego przedsięwzięcia na środowisko na etapie postępowania zmierzającego do wydania decyzji o środowiskowych uwarunkowaniach. W opinii Regionalnego Dyrektora Ochrony Środowiska planowane przedsięwzięcie nie będzie znacząco oddziaływać na siedliska przyrodnicze i siedliska gatunków chronionych w najbliższej położonych obszarach Natura 2000, ponieważ projektowana inwestycja znajduje się poza tymi obszarami oraz pozostałymi obszarami chronionymi. Inwestycja nie spowoduje większego natężenia ruchu drogowego, a poprzez zastosowanie nowoczesnych urządzeń chroniących środowisko przyczyni się do poprawy warunków korzystania z dróg.

Na podstawie uwarunkowań zawartych w art. 63 ust. 1 ustawy z dnia 3 października 2008r. o udostępnieniu informacji o środowisku i jego ochronie, udziale społeczeństwa w ochronie środowiska oraz ocenach oddziaływania na środowisko, organ zważył i ustalił co następuje:

Inwestycja dotyczy budowy dróg gminnych nr 180044 G- ul. Lipowej, nr 180038 G - ul. Słonecznej oraz przebudowy drogi gminnej nr 180039 G- ul. Bukowej w Sztutowie, klasy „D”.

Początek drogi gminnej ulicy Lipowej w Sztutowie stanowi w km 0+000 skrzyżowanie z ulicą Krótką zlokalizowane jest po jej zachodniej stronie. Miejsce to nie stanowi problemów ze względu na ograniczoną widoczność jest więc bezpiecznym skrzyżowaniem. Koniec drogi gminnej ul. Lipowej stanowi skrzyżowanie z ul. Słoneczną, drogi w tym miejscu przecinają się pod kątem 90°.

Początek drogi gminnej ulicy Słonecznej w Sztutowie stanowi w km 0+000 skrzyżowanie z ulicą Krótką zlokalizowane jest po jej zachodniej stronie. Koniec drogi gminnej

ul. Słonecznej stanowi skrzyżowanie z ul. Lipową oraz zawrotka.

Początek drogi gminnej ulicy Bukowej w Sztutowie stanowi w km 0+000 skrzyżowanie z ulicą Krótką i zlokalizowana jest po jej wschodniej stronie. Koniec drogi gminnej ul. Bukowej stanowi skrzyżowanie z drogą gminną ul. Słoneczną oraz dwie zawrotki.

Drogi zaprojektowano po istniejącym śladzie dawnych dróg utwardzonych płytami drogowymi.

Dla projektowanego przebiegu dróg w planie niezbędnie jest ustalenie pasa drogowego, przyjęto że po obu stronach granicę pasa będzie stanowiła dotychczasowa granica pomiędzy zabudowaniami mieszkalnymi.

Powierzchnia terenu zajętego pod inwestycję wynosi 9375m².

Ujemne, nieznaczne oddziaływanie na środowisko może występować jedynie w fazie realizacji przedsięwzięcia podczas pracy ciężkiego sprzętu. Jednak z uwagi na skalę i rozmiar prowadzonych prac budowlanych oraz wielkość zajmowanego terenu pod inwestycję, należy uznać, że realizacja przedsięwzięcia nie spowoduje negatywnego oddziaływania na środowisko. W bezpośrednim sąsiedztwie przedsięwzięcia nie będą realizowane inne projekty, stąd nie zachodzi zagrożenie nakładania się negatywnych oddziaływań kilku inwestycji na środowisko naturalne. Wykonanie przedmiotowej inwestycji nie będzie naruszać zasobów naturalnych, gdyż w jej obrębie nie stwierdzono występowania zasobów naturalnych.

Projekt nie będzie wymagał użycia dużej ilości surowców, wody, materiałów, paliw i energii i nie spowoduje naruszenia głównych elementów środowiska. W trakcie realizacji przedsięwzięcia nastąpi krótkotrwały wzrost emisji zanieczyszczeń do środowiska w postaci pyłów w wyniku prowadzonych robót ziemnych, spalin z urządzeń drogowych oraz poziomu emitowanego hałasu związanych z pracą sprzętu budowlanego, nie przekraczających dopuszczalnych wartości. Przy zastosowaniu obowiązujących przepisów BHP oraz przepisów branżowych realizacja przedsięwzięcia nie będzie stanowiła zagrożenia dla środowiska i jako całość nie będzie zakłócać estetyki otaczającego krajobrazu. Uznać należy, że wskazane powyżej oddziaływania nie wprowadzą istotnych i znaczących zmian w środowisku.

Budowa i przebudowa dróg gminnych, o wskazanych we wniosku parametrach, nie zalicza się również do zakładów stwarzających zagrożenie wystąpienia poważnych awarii.

Planowane przedsięwzięcie nie występuje na obszarach wodno – błotnych, innych obszarach o płytkim zaleganiu wód podziemnych, obszarach wybrzeży, obszarach górskich i leśnych, w strefie ochronnej ujęć wód i obszarach ochronnych zbiorników wód śródlądowych, obszarach o krajobrazie mającym znaczenie historyczne, kulturowe lub archeologiczne. W bliskim sąsiedztwie nie występują również obszary przylegające do jezior, uzdrowiska i obszary ochrony uzdrowiskowej, bądź obszary, na których standardy jakości środowiska zostały przekroczone. Lokalizacja, rodzaj i rozmiar przedsięwzięcia wyklucza możliwość jego transgranicznego oddziaływania na środowisko.

Przedsięwzięcie uporządkuje gospodarkę wodami opadowymi z terenu pasa drogowego. Bezpośrednie oddziaływania będą miały charakter lokalny, ograniczą się do terenu i okresu prowadzenia prac związanych z realizacją przedmiotowej inwestycji.

W związku z wielkością terenu inwestycji, ograniczonego budynkami mieszkalnymi, nie istnieje prawdopodobieństwo oddziaływania na elementy przyrodnicze położone poza granicami pasa drogowego, o których mowa w art. 63 ust. 1 pkt 1 i 2. Głównymi oddziaływaniami związanymi z realizacją inwestycji będą uciążliwości związane z hałasem,

emisją spalin, pyłów i wibracji pochodzących z maszyn i urządzeń wykorzystanych w procesie inwestycyjnym.

Mając na uwadze funkcję obszaru objętego inwestycją, jedyne oddziaływanie o stałym charakterze będzie wywołane hałasem generowanym przez poruszające się po jego terenie pojazdy mechaniczne. Mając na uwadze to, że jego wielkość dostosowana jest do funkcji przyległego terenu nie będzie on stanowił znacznej uciążliwości środowiskowej. W odniesieniu do planowanych prac budowlanych oddziaływanie na środowisko i ludzi będzie miało charakter krótkotrwały, odwracalny, powodując jedynie chwilowy wzrost zanieczyszczeń pyłowych, hałasu oraz spalin.

Lokalizacja budowy i przebudowy dróg nie wskazuje znaczącego negatywnego oddziaływania na obszary chronione z uwagi na nie występowanie w tym rejonie gatunków roślin i zwierząt lub innych siedlisk przyrodniczych objętych ochroną w rozumieniu ustawy z dnia 16 kwietnia 2004r. o ochronie przyrody (Dz.U. Nr 92, poz. 880 ze zm.). Przedmiotowe przedsięwzięcie, usytuowane jest w granicach otuliny Parku Krajobrazowego „Mierzeja Wiślana”, który został ustanowiony na podstawie Rozporządzenia Nr 56/06 Wojewody Pomorskiego z dnia 15 maja 2006r. w sprawie Parku Krajobrazowego Mierzeja Wiślana (Dz. Urz. Woj. Pom. Nr 58 poz. 1193 ze zmianami). Projektowane przedsięwzięcie nie będzie miało jednak wpływu na walory krajobrazowe, dobra materialne i kulturowe parku, jego faunę i florę.

Planowane zamierzenie znajduje się w centrum miejscowości Sztutowo, poza granicami obszarów europejskiej sieci Natura 2000. Najbliżej położony jest specjalny obszar ochrony siedlisk „Zalew Wiślany i Mierzeja Wiślana”, znajdujący się ok. 705 m na północny-wschód od planowanego przedsięwzięcia oraz obszar specjalnej ochrony ptaków „Zalew Wiślany” – ok. 3,7 km na wschód od planowanego przedsięwzięcia.

Z uwagi na rodzaj, charakter inwestycji, położenie poza obszarami Natura 2000, w terenie zwartej zabudowy wsi Sztutowo, nie jest możliwe aby realizacja przedsięwzięcia mogła oddziaływać na ww. obszary Natura 2000. Tym samym nie spowoduje utraty, ani fragmentacji chronionych siedlisk przyrodniczych i siedlisk gatunków ptaków. Inwestycja nie wpływa ani w sposób bezpośredni ani pośredni na zachowanie siedlisk i gatunków we właściwym stanie ochrony. Z uwagi na istniejące odległości od obszarów Natura 2000, jak też zakres inwestycji ograniczony do budowy i przebudowy dróg gminnych klasy „D”, nie ma podstaw przypuszczać, aby realizacja inwestycji mogła wpłynąć w sposób istotny na funkcjonowanie ww. ostoj. Ponadto realizacja projektu nie spowoduje nawet pośrednio zmiany warunków ekologicznych ostoj. Tym samym projektowane zainwestowanie nie pogorszy stanu ochrony siedlisk przyrodniczych, nie zaburzy integralności poszczególnych obszarów Natura 2000, ani sieci Natura 2000 jako całości.

W związku z powyższym, po przeanalizowaniu stanowisk organów opiniujących i informacji zawartych w karcie informacyjnej przedsięwzięcia, kierując się skalą, usytuowaniem i rodzajem inwestycji, uwzględniając możliwe zagrożenia dla środowiska, w tym zdrowie ludzi, zasadne jest odstąpienie od obowiązku przeprowadzenia oceny oddziaływania przedsięwzięcia na środowisko.

Opinia taka została wyrażona w postanowieniu Wójta Gminy Sztutowo DGA.7624-13/10 z dnia 16.09.2010r., stwierdzającym brak potrzeby przeprowadzenia oceny oddziaływania na środowisko dla przedsięwzięcia pn.: „Budowa dróg gminnych: nr 180044 G- ul. Lipowej, nr 180038 G - ul. Słonecznej oraz przebudowa drogi gminnej nr 180039 G- ul. Bukowej w Sztutowie”, gm. Sztutowo pow. nowodworski, woj. Pomorskie.

Informacja o wydaniu ww. postanowienia została umieszczona w publicznie dostępnym wykazie danych o dokumentach zawierających informacje o środowisku i jego ochronie, prowadzonym przez Wójta Gminy Sztutowo http://www.ekoportal.pl/jetspeed/portal/portal/wykaz_menu.psm1, karta B nr 2010/B/0024.

Na zawiadomienie o wszczęciu postępowania w powyższej sprawie, strony w postępowaniu nie wniosły żadnych uwag, zastrzeżeń, wniosków.

Biorąc powyższe pod uwagę, zgodnie z art. 84 ustawy z dnia 03 października 2008r. o udostępnianiu informacji o środowisku i jego ochronie, udziale społeczeństwa w ochronie środowiska oraz o ocenach oddziaływania na środowisko, Wójt Gminy Sztutowo stwierdził brak potrzeby przeprowadzenia oceny oddziaływania przedmiotowego przedsięwzięcia na środowisko oraz uczynił charakterystykę całego przedsięwzięcia oraz kartę informacyjną przedsięwzięcia załącznikami do niniejszej decyzji.

Pouczenie

1. Od decyzji służy stronom odwołanie do Samorządowego Kolegium Odwoławczego w Gdańsku, za pośrednictwem Wójta Gminy Sztutowo, w terminie 14 dni od daty doręczenia niniejszej decyzji.
2. Decyzję o środowiskowych uwarunkowaniach dołącza się do wniosku o wydanie decyzji, o których mowa w art. 72 ust. 1 pkt. 1-15 ustawy z dnia 3 października 2008 r. o udostępnianiu informacji o środowisku i jego ochronie, udziale społeczeństwa w ochronie środowiska oraz o ocenach oddziaływania na środowisko (Dz. U. Nr 199, poz. 1227 ze zm.); wniosek ten powinien być złożony nie później niż przed upływem czterech lat od dnia, w którym decyzja o środowiskowych uwarunkowaniach stała się ostateczna. Termin ten może ulec wydłużeniu o dwa lata, jeżeli realizacja planowanego przedsięwzięcia przebiega etapowo oraz nie zmieniły się warunki określone w niniejszej decyzji.

Informację o wydaniu niniejszej decyzji umieszczono w publicznie dostępnym wykazie danych o dokumentach zawierających informacje o środowisku i jego ochronie, prowadzonym przez Wójta Gminy Sztutowo - http://www.ekoportal.pl/jetspeed/portal/portal/wykaz_menu.psm1, karta B nr 2010/B/0025.



WÓJT
[Signature]
Stanisław Kochanowski

Otrzymują:

1. PE-POLSKA sp. z o. o. sp.k., ul. Grunwaldzka 417/107, 80-309 Gdańsk
 2. Strony postępowania w drodze obwieszczenia:
 - a) tablica ogłoszeń
 - b) BIP Urzędu Gminy Sztutowo
http://bip_sztutowo.bipgmina.pl/wiadomosci/lista/116/informacja_o_srodowisku
 3. Wójt Gminy Sztutowo + a/a Urząd Gminy w Sztutowie ul Gdańska 55, 82-110 Sztutowo
- Do wiadomości:
1. Regionalny Dyrektor Ochrony Środowiska w Gdańsku, ul. Chmielna 54/57, 80-748 Gdańsk
 2. Państwowy Powiatowy Inspektor Sanitarny ul. Morska 1, 82-100 Nowy Dwór

Postanowienie

Na podstawie art. 123 ustawy z dnia 14 czerwca 1960 r. Kodeks postępowania administracyjnego (t.j. Dz.U. z 2000r. nr 98 poz. 1071 ze zm.), w związku z art. 63 ust. 2 ustawy z dnia 03 października 2008r. o udostępnieniu informacji o środowisku i jego ochronie, udziale społeczeństwa w ochronie środowiska oraz o ocenach oddziaływania na środowisko (Dz.U. Nr 199, poz. 1227 ze zm.) i art. 123 ustawy z dnia 14 czerwca 1960r. Kodeks postępowania administracyjnego (t.j. Dz.U. z 2000r. Nr 98, poz. 1071 ze zm.) po zasięgnięciu opinii:

- Regionalnego Dyrektora Środowiska w Gdańsku - postanowienie RDOŚ-22-WOO-6671/796-1/10/JP/lm z dnia 20.08.2010 r. (data wpływu 25.08.2010 r.)
- Państwowego Powiatowego Inspektora Sanitarnego w Nowym Dworze Gdańskim – postanowienie SE.ZN-80/491/36/MR/3617/10 z dnia 09.08.2010r. (data wpływu 10.08.2010r.)

postanawiam

stwierdzić brak potrzeby przeprowadzenia oceny oddziaływania na środowisko dla przedsięwzięcia pn.: „Budowa dróg gminnych: nr 180044 G- ul. Lipowej, nr 180038 G - ul. Słonecznej oraz przebudowa drogi gminnej nr 180039 G- ul. Bukowej w Sztutowie”, gm. Sztutowo pow. nowodworski, woj. pomorskie, realizowanego przez Gminę Sztutowo, ul. Gdańska 55, 82-110 Sztutowo.

Uzasadnienie

W dniu 17.06.2010r. na wniosek PE-POLSKA sp. z o. o. sp. k., ul. Grunwaldzka 417/107, 80-309 Gdańsk, działającego na rzecz Gminy Sztutowo, ul. Gdańska 55, 82-110 Sztutowo, zostało wszczęte postępowanie administracyjne w sprawie wydania decyzji o środowiskowych uwarunkowaniach dla przedsięwzięcia pn.: „Budowa dróg gminnych: nr 180044 G- ul. Lipowej, nr 180038 G - ul. Słonecznej oraz przebudowa drogi gminnej nr 180039 G- ul. Bukowej w Sztutowie”.

Przedsięwzięcie zrealizowane zostanie na działkach Nr : 156/3; 156/4; 156/6; 156/10; 157/3; 155/2; 157/4; 146/1; 145/1; 156/9; 156/8; 179/24; 139/2; 142/12; 157/2; 179/19; 179/20; 180/4; 180/5; 195/10; 195/16; 281/2; 281/3; 281/4; 179/28; 180/59; 195/27; 178- obręb Sztutowo.

Celem realizacji inwestycji jest poprawa stanu technicznego zdeformowanej i w wielu miejscach uszkodzonej nawierzchni, co przyczynić się ma do zwiększenia bezpieczeństwa ruchu kołowego jak i pieszego, zwłaszcza dla okolicznych mieszkańców.

Realizacja przedmiotowego zadania pośrednio przyczyni się także do obniżenia uciążliwości hałasowej.

Informację o wniosku umieszczono w publicznie dostępnym wykazie danych o dokumentach zawierających informacje o środowisku i jego ochronie, prowadzonym przez Wójta Gminy Sztutowo, na stronie http://www.ekoportal.pl/jetspeed/portal/portal/wykaz_menu.psm1, karta A nr 2010/A/0016.

Zgodnie z § 3 ust. 1 pkt. 56 Rozporządzenia Rady Ministrów z dnia 09 listopada 2004r. w sprawie określenia rodzaju przedsięwzięć mogących znacząco oddziaływać na środowisko oraz szczegółowych uwarunkowań związanych z kwalifikowaniem przedsięwzięcia do sporządzenia raportu o oddziaływaniu na środowisko (Dz.U. Nr 257, poz. 2573 ze zm.), w zw. z art. 173 ww. ustawy, przedsięwzięcia zostały zakwalifikowane jako: 1) drogi publiczne o nawierzchni utwardzonej nie wymienione w §2 ust. 1 pkt. 29 i 30 ww. rozporządzenia, z wyłączeniem ich remontu i przedsięwzięć polegających na budowie, przebudowie, montażu, remoncie lub rozbiórce zjazdu z drogi publicznej, przejazdu drogowego, pasa postojowego, pasa dzielącego, pobocza, chodnika, ścieżki rowerowej, konstrukcji oporowej, przepustu, kładki oraz obiektów i urządzeń wyposażenia technicznego dróg i posiadają status „przedsięwzięć mogących potencjalnie znacząco oddziaływać na środowisko”, dla których przeprowadzenie oceny oddziaływania na środowisko może być wymagane.

W związku z powyższym, na podstawie art. 71 ust. 2 pkt. 2, realizacja przedsięwzięcia wymaga uzyskania decyzji o środowiskowych uwarunkowaniach.

Stosownie do treści art. 59 ust. 1 pkt. 2 ww. ustawy realizacja planowanych przedsięwzięć mogących potencjalnie znacząco oddziaływać na środowisko wymaga przeprowadzenia oceny oddziaływania na środowisko, jeżeli obowiązek przeprowadzenia tej oceny został stwierdzony na podstawie art. 63 ust. 1.

W myśl przywołanego powyżej przepisu i art. 64 ust.1 ustawy z dnia 3 października 2008r. o udostępnianiu informacji o środowisku i jego ochronie, udziale społeczeństwa w ochronie środowiska oraz o ocenach oddziaływania na środowisko (Dz. U. Nr 199, poz. 1227 ze zm.) organ prowadzący postępowanie w sprawie wydania decyzji o środowiskowych uwarunkowaniach postanawia o obowiązku przeprowadzenia oceny oddziaływania przedsięwzięcia na środowisko po zasięgnięciu opinii Regionalnego Dyrektora Ochrony Środowiska i organu Państwowej Inspekcji Sanitarnej, o którym mowa w art. 78, w przypadku przedsięwzięć wymagających decyzji, o których mowa w art. 72 ust. 1 pkt 1-3, 10, 11, 13 i 15. Postanowienie wydaje się również, jeżeli organ nie stwierdzi potrzeby przeprowadzenia oceny oddziaływania przedsięwzięcia na środowisko.

Biorąc pod uwagę rodzaj i lokalizację przedsięwzięcia organem właściwym do wydania decyzji w niniejszej sprawie jest zgodnie z art. 75 ust. 1 pkt 4 ww. ustawy Wójt Gminy Sztutowo.

W związku z powyższym, Wójt Gminy Sztutowo zwrócił się do Państwowego Powiatowego Inspektora Sanitarnego w Nowym Dworze Gdańskim oraz do Regionalnego Dyrektora Ochrony Środowiska w Gdańsku, pismem DGA.7624-13/10 z dnia 03.08.2010r.

o wyrażenie opinii, co do potrzeby przeprowadzenia oceny oddziaływania przedsięwzięcia na środowisko, a w przypadku stwierdzenia takiej potrzeby – o określenia zakresu raportu o oddziaływaniu przedsięwzięcia na środowisko dla przedmiotowej inwestycji.

Państwowy Powiatowy Inspektor Sanitarny w Nowym Dworze Gdańskim, opinią sanitarną SE.ZN-80/491/36/MR/3617/10 z dnia 09.08.2010r. uznał, że dla ww. przedsięwzięcia nie ma potrzeby przeprowadzenia oceny oddziaływania na środowisko oraz sporządzenia raportu o oddziaływaniu przedsięwzięcia na środowisko. Regionalny Dyrektor Ochrony Środowiska w Gdańsku postanowieniem RDOŚ-22-WOO-6671/796-1/10/JP/im z dnia 20.08.2010r. wydał opinię o braku potrzeby przeprowadzania oceny oddziaływania przedmiotowego przedsięwzięcia na środowisko na etapie postępowania zmierzającego do wydania decyzji o środowiskowych uwarunkowaniach. W opinii Regionalnego Dyrektora Ochrony Środowiska planowane przedsięwzięcie nie będzie znacząco oddziaływać na siedliska przyrodnicze i siedliska gatunków chronionych w najbliższej położonych obszarach Natura 2000, ponieważ projektowana inwestycja znajduje się poza tymi obszarami oraz pozostałymi obszarami chronionymi. Inwestycja nie spowoduje większego natężenia ruchu drogowego, a poprzez zastosowanie nowoczesnych urządzeń chroniących środowisko przyczyni się do poprawy warunków korzystania z dróg.

Na podstawie uwarunkowań zawartych w art. 63 ust. 1 ustawy z dnia 3 października 2008r. o udostępnieniu informacji o środowisku i jego ochronie, udziale społeczeństwa w ochronie środowiska oraz ocenach oddziaływania na środowisko, zebranego materiału oraz na podstawie opinii w/w organów uznać należy, że nie jest wymagane przeprowadzenie oceny oddziaływania na środowisko przedmiotowego przedsięwzięcia.

Inwestycja dotyczy budowy dróg gminnych nr 180044 G- ul. Lipowej, nr 180038 G - ul. Słonecznej oraz przebudowy drogi gminnej nr 180039 G- ul. Bukowej w Sztutowie, klasy „D”.

Początek drogi gminnej ulicy Lipowej w Sztutowie stanowi w km 0+000 skrzyżowanie z ulicą Krótką zlokalizowane jest po jej zachodniej stronie. Miejsce to nie stanowi problemów ze względu na ograniczoną widoczność jest więc bezpiecznym skrzyżowaniem. Koniec drogi gminnej ul. Lipowej stanowi skrzyżowanie z ul. Słoneczną, drogi w tym miejscu przecinają się pod kątem 90°.

Początek drogi gminnej ulicy Słonecznej w Sztutowie stanowi w km 0+000 skrzyżowanie z ulicą Krótką zlokalizowane jest po jej zachodniej stronie. Koniec drogi gminnej ul. Słonecznej stanowi skrzyżowanie z ul. Lipową oraz zawrotka.

Początek drogi gminnej ulicy Bukowej w Sztutowie stanowi w km 0+000 skrzyżowanie z ulicą Krótką i zlokalizowana jest po jej wschodniej stronie. Koniec drogi gminnej ul. Bukowej stanowi skrzyżowanie z drogą gminną ul. Słoneczną oraz dwie zawrotki.

Drogi zaprojektowano po istniejącym śladzie dawnych dróg utwardzonych płytami drogowymi.

Dla projektowanego przebiegu dróg w planie niezbędne jest ustalenie pasa drogowego, przyjęto że po obu stronach granicę pasa będzie stanowiła dotychczasowa granica pomiędzy zabudowaniami mieszkalnymi.

Powierzchnia terenu zajętego pod inwestycję wynosi 9375m².

Na terenie planowanego przedsięwzięcia nie występuje starodrzew oraz inne drzewa objęte specjalną ochroną. W pasie drogowym nie przewiduje się nasadzeń drzew oraz wykonania trawników.

Budowa dróg gminnych ul. Lipowej i ul. Słonecznej oraz przebudowa drogi gminnej ul. Bukowej w Sztutowie polega na:

- wykonaniu dróg o nawierzchni z kostki betonowej typu „polbruk”
- wykonanie chodników o nawierzchni z kostki betonowej typu „polbruk”
- wykonaniu odwodnienia drogi poprzez budowę spustów ulicznych podłączonych do skrzynek rozszczepiających
- przebudowaniu wjazdów na posesje z zastosowaniem nawierzchni z kostki betonowej typu „polbruk”
- przebudowaniu skrzyżowań z ulicami z zastosowaniem nawierzchni z kostki betonowej typu „polbruk”
- przebudowie i osłonięciu kabli energetycznych kolidujących z przebudową drogi.

Projektowany zakres prac obejmuje głównie roboty drogowe, z niewielkim udziałem robót rozbiórkowych i ziemnych oraz wykończeniowych. Znaczna większość robót zostanie wykonana przy użyciu sprzętu mechanicznego. Nie przewiduje się organizacji specjalnego placu budowy. Możliwość korzystania z wymaganych prawem obiektów socjalnych zapewni wykonawca w ramach własnych.

Ujemne, nieznaczne oddziaływanie na środowisko może występować jedynie w fazie realizacji przedsięwzięcia podczas pracy ciężkiego sprzętu. Jednak z uwagi na skalę i rozmiar prowadzonych prac budowlanych oraz wielkość zajmowanego terenu pod inwestycję, należy uznać, że realizacja przedsięwzięcia nie spowoduje negatywnego oddziaływania na środowisko. W bezpośrednim sąsiedztwie przedsięwzięcia nie będą realizowane inne projekty, stąd nie zachodzi zagrożenie nakładania się negatywnych oddziaływań kilku inwestycji na środowisko naturalne. Wykonanie przedmiotowej inwestycji nie będzie naruszać zasobów naturalnych, gdyż w jej obrębie nie stwierdzono występowania zasobów naturalnych.

Projekt nie będzie wymagał użycia dużej ilości surowców, wody, materiałów, paliw oraz energii i nie spowoduje naruszenia głównych elementów środowiska. W trakcie realizacji przedsięwzięcia nastąpi krótkotrwały wzrost emisji zanieczyszczeń do środowiska w postaci pyłów w wyniku prowadzonych robót ziemnych, spalin z urządzeń drogowych oraz poziomu emitowanego hałasu związanych z pracą sprzętu budowlanego, nie przekraczających dopuszczalnych wartości. Przy zastosowaniu obowiązujących przepisów BHP oraz przepisów branżowych realizacja przedsięwzięcia nie będzie stanowiła zagrożenia dla środowiska i jako całość nie będzie zakłócać estetyki otaczającego krajobrazu. Uznać należy, że wskazane powyżej oddziaływania nie wprowadzą istotnych i znaczących zmian w środowisku.

Budowa i przebudowa dróg gminnych, o wskazanych we wniosku parametrach, nie zalicza się również do zakładów stwarzających zagrożenie wystąpienia poważnych awarii.

Planowane przedsięwzięcie nie występuje na obszarach wodno – błotnych, innych obszarach o płytkim zaleganiu wód podziemnych, obszarach wybrzeży, obszarach górskich i leśnych, w strefie ochronnej ujęć wód i obszarach ochronnych zbiorników wód śródlądowych, obszarach o krajobrazie mającym znaczenie historyczne, kulturowe lub archeologiczne. W bliskim sąsiedztwie nie występują również obszary przylegające do jezior, uzdrowiska i obszary ochrony uzdrowiskowej, bądź obszary, na których standardy jakości środowiska zostały przekroczone. Lokalizacja, rodzaj i rozmiar przedsięwzięcia wyklucza możliwość jego transgranicznego oddziaływania na środowisko.

Przedsięwzięcie uporządkuje gospodarkę wodami opadowymi z terenu pasa drogowego. Bezpośrednie oddziaływania będą miały charakter lokalny, ograniczą się do terenu i okresu prowadzenia prac związanych z realizacją przedmiotowej inwestycji.

W związku z wielkością terenu inwestycji, ograniczonego budynkami mieszkalnymi, nie istnieje prawdopodobieństwo oddziaływania na elementy przyrodnicze położone poza granicami pasa drogowego, o których mowa w art. 63 ust. 1 pkt 1 i 2. Głównymi oddziaływaniami związanymi z realizacją inwestycji będą uciążliwości związane z hałasem, emisją spalin, pyłów i wibracji pochodzących z maszyn i urządzeń wykorzystanych w procesie inwestycyjnym.

Mając na uwadze funkcję obszaru objętego inwestycją, jedyne oddziaływanie o stałym charakterze będzie wywołane hałasem generowanym przez poruszające się po jego terenie pojazdy mechaniczne. Za względu na to, że jego wielkość dostosowana jest do funkcji przyległego terenu nie będzie on stanowić znacznej uciążliwości środowiskowej. Krótkoterminowym oddziaływaniem cechować się będzie faza realizacji przedsięwzięcia, przez którą nastąpią okresowe zmiany w komunikacji na odcinku drogi gminnej. W odniesieniu do planowanych prac budowlanych oddziaływanie na środowisko i ludzi będzie miało charakter krótkotrwały, odwracalny, powodując jedynie chwilowy wzrost zanieczyszczeń pyłowych, hałasu oraz spalin.

Lokalizacja budowy i przebudowy dróg nie wskazuje znaczącego negatywnego oddziaływania na obszary chronione z uwagi na nie występowanie w tym rejonie gatunków roślin i zwierząt lub innych siedlisk przyrodniczych objętych ochroną w rozumieniu ustawy z dnia 16 kwietnia 2004r. o ochronie przyrody (Dz.U. Nr 92, poz. 880 ze zm.). Przedmiotowe przedsięwzięcie, usytuowane jest w granicach otuliny Parku Krajobrazowego „Mierzeja Wiśłana”, który został ustanowiony na podstawie Rozporządzenia Nr 56/06 Wojewody Pomorskiego z dnia 15 maja 2006r. w sprawie Parku Krajobrazowego Mierzeja Wiśłana (Dz. Urz. Woj. Pom. Nr 58 poz. 1193 ze zmianami). Projektowane przedsięwzięcie nie będzie miało jednak wpływu na walory krajobrazowe, dobra materialne i kulturowe parku, jego faunę i florę.

Planowane zamierzenie znajduje się w centrum miejscowości Sztutowo, poza granicami obszarów europejskiej sieci Natura 2000. Najbliżej położony jest specjalny obszar ochrony siedlisk „Zalew Wiślany i Mierzeja Wiśłana”, znajdujący się ok. 705 m na północny-wschód od planowanego przedsięwzięcia oraz obszar specjalnej ochrony ptaków „Zalew Wiślany” – ok. 3,7 km na wschód od planowanego przedsięwzięcia.

Z uwagi na rodzaj, charakter inwestycji, położenie poza obszarami Natura 2000, w terenie zwartej zabudowy wsi Sztutowo, nie jest możliwe aby realizacja przedsięwzięcia mogła oddziaływać na ww. obszary Natura 2000. Tym samym nie spowoduje utraty, ani fragmentacji chronionych siedlisk przyrodniczych i siedlisk gatunków ptaków. Inwestycja nie wpływa ani w sposób bezpośredni ani pośredni na zachowanie siedlisk i gatunków we właściwym stanie ochrony. Z uwagi na istniejące odległości od obszarów Natura 2000, jak też zakres inwestycji ograniczony do budowy i przebudowy dróg gminnych klasy „D”, nie ma podstaw przypuszczać, aby realizacja inwestycji mogła wpłynąć w sposób istotny na funkcjonowanie ww. ostoi. Ponadto realizacja projektu nie spowoduje nawet pośrednio zmiany warunków ekologicznych ostoi. Tym samym projektowane zainwestowanie nie pogorszy stanu ochrony siedlisk przyrodniczych, nie zaburzy integralności poszczególnych obszarów Natura 2000, ani sieci Natura 2000 jako całości.

W związku z powyższym, po przeanalizowaniu stanowisk organów opiniujących i informacji zawartych w karcie informacyjnej przedsięwzięcia, kierując się skalą, usytuowaniem i rodzajem inwestycji, uwzględniając możliwe zagrożenia dla środowiska, w tym zdrowie ludzi, zasadne jest odstąpienie od obowiązku przeprowadzenia oceny oddziaływania przedsięwzięcia na środowisko.

Biorąc powyższe pod uwagę postanowiono jak w sentencji.

Postanowienie jest ostateczne i nie przysługuje na nie zażalenie.

Informację o wydaniu niniejszego postanowienia umieszczono w publicznie dostępnym wykazie danych o dokumentach zawierających informacje o środowisku i jego ochronie, prowadzonym przez Wójta Gminy Sztutowo http://www.ekoportal.pl/jetspeed/portal/portal/wykaz_menu.phtml, karta B nr 2010/B/0024.

W Ó J T
Stanisław Kochanowski

Otrzymują:

- ① PE-POLSKA sp. z o. o. sp.k., ul. Grunwaldzka 417/107, 80-309 Gdańsk
 2. Strony postępowania w drodze obwieszczenia:
 - a) tablica ogłoszeń
 - b) BIP Urzędu Gminy Sztutowo
http://bip_sztutowo.bipgmina.pl/wiadomosci/lista/116/informacja_o_srodowisku
 3. Wójt Gminy Sztutowo + a/a Urząd Gminy w Sztutowie ul Gdańska 55, 82-110 Sztutowo
- Do wiadomości:
1. Regionalny Dyrektor Ochrony Środowiska w Gdańsku, ul. Chmielna 54/57, 80-748 Gdańsk
 2. Państwowy Powiatowy Inspektor Sanitarny ul. Morska 1, 82-100 Nowy Dwór

DECYZJA
o umorzeniu postępowania

Na podstawie art.105 §1 i 2 ustawy z dnia 14 czerwca 1960r. kodeks postępowania administracyjnego (Dz. U. z 2000 r. Nr 98 poz.1071 ze zmianami) oraz w związku z art. 75 ust. 1 pkt. 4 ustawy z dnia 03 października 2008r. o udostępnianiu informacji o środowisku i jego ochronie, udziale społeczeństwa w ochronie środowiska oraz ocenach oddziaływania na środowisko (Dz. U. z 2008r Nr 199, poz. 1227 ze zm.)

umarzam postępowanie DGA.7624-4/10, wszczęte w dniu 11.03.2010r., z wniosku inwestora - Gmina Sztutowo, ul. Gdańska 55, 82-110 Sztutowo, w imieniu której występuje pełnomocnik: PE-POLSKA sp. z o. o. sp. k., ul. Grunwaldzka 417/107, 80-309 Gdańsk, zostało wszczęte postępowanie administracyjne w sprawie wydania decyzji o środowiskowych uwarunkowaniach dla przedsięwzięcia pn: „Budowa ul. Lipowej w Sztutowie”, gm. Sztutowo pow. nowodworski, woj. pomorskie, na działkach nr : 156/3, 156/4, 156/6, 156/10, 157/3, 155/2, 157/4, 146/1, 145/1, 156/9, 156/8, 179/24 położonych w miejscowości Sztutowo, gm. Sztutowo, woj. pomorskie.

UZASADNIENIE

O umorzenie postępowania w powyższej sprawie, wystąpił z pismem z dnia 10-06-2010 roku (data wpływu 17-06-2010r.) pełnomocnik: PE-POLSKA sp. z o. o. sp. k.

Organ administracji publicznej może umorzyć postępowanie, jeżeli wystąpi o to strona na której żądanie postępowanie zostało wszczęte.

Przychylając się do prośby wnioskodawcy postanowiono jak w sentencji niniejszej decyzji.

Informację o wniosku umieszczono w publicznie dostępnym wykazie danych o dokumentach zawierających informacje o środowisku i jego ochronie, prowadzonym przez Wójta Gminy Sztutowo, na stronie http://www.ekoportal.pl/jetspeed/portal/portal/wykaz_menu.psmj, karta A nr 2010/A/0012.

Pouczenie

Od niniejszej decyzji służy stronom odwołanie do Samorządowego Kolegium Odwoławczego w Gdańsku ul. Podwale Przedmiejskie 30 za pośrednictwem Wójta Gminy Sztutowo w terminie 14 dni od dnia jej doręczenia.

Informację o wydaniu niniejszej decyzji umieszczono w publicznie dostępnym wykazie danych o dokumentach zawierających informacje o środowisku i jego ochronie, prowadzonym przez Wójta Gminy Sztutowo - http://www.ekoportal.pl/jetspeed/portal/portal/wykaz_menu.psmi, karta B nr 2010/B/0014.



WÓJT
Stanisław Kochanowski

Otrzymują:

1. PE-POLSKA sp. z o. o. sp.k., ul. Grunwaldzka 417/107, 80-309 Gdańsk
2. Ryszard Szymczak, ul. Zrębowa 3, 92-013 Łódź
3. Mirosława i Czesław Roczek, Natolin 47, 92-701 Natolin
4. Alina Sroka, ul. Wojska Polskiego 67A/4, 86-100 Świecie
5. Anastazja Romasiuk, ul. Szkolna 29, 82-110 Sztutowo
6. Maria i Krzysztof Wolscy, ul. Lipowa 8, 82-110 Sztutowo
7. Lidia Mamrzyńska-Hallmann, ul. Otwarta 72/1, 80-169 Gdańsk
8. Mirosław i Zdzisława Breyer, ul. Lipowa 4, 82-110 Sztutowo
9. Waldemar Mazur, ul. Pokorna 4/16, 82-300 Elbląg
10. Małgorzata i Józef Jaworscy, ul. Szkolna 23A, 82-110 Sztutowo
11. Bożena i Jerzy Przybojewscy, ul. Chelmek 2, 82-103 Słegna
12. Renata Głęb, Groszkowo 7/1, 82-110 Sztutowo
13. Maria i Zbigniew Olzak, ul. Lipowa 3, 82-110 Sztutowo
14. Kazimiera i Zdzisław Michnikowscy, ul. Różana 17, 34-300 Żywiec
15. Małgorzata i Zbigniew Warecha, ul. Piłsudskiego 11V/2, 82-300 Elbląg
16. Wójt Gminy Sztutowo + a/a Urząd Gminy w Sztutowie ul Gdańska 55, 82-110 Sztutowo

Do wiadomości:

1. Regionalny Dyrektor Ochrony Środowiska w Gdańsku, ul. Chmielna 54/57, 80-748 Gdańsk
2. Państwowy Powiatowy Inspektor Sanitarny w Nowym Dworze Gdańskim, ul. Morska 1, 82-100 Nowy Dwór Gdański

5. WARUNKI TECHNICZNE

– BRANŻA ELEKTRYCZNA

99.52/2010

Umowa Nr 55/473K/2010

o przebudowę urządzeń elektroenergetycznych

zawarta w dniu 28.10.2010 roku w 615 pgu, pomiędzy ENERGA-OPERATOR SA z siedzibą w Gdańsku przy ul. Marynarki Polskiej 130- Oddział w Elblągu ul. Elektryczna 20, wpisanym do Krajowego Rejestru Sądowego - Rejestru Przedsiębiorców przez Sąd Rejonowy Gdańsk-Północ w Gdańsku, VII Wydział Gospodarczy Krajowego Rejestru Sądowego pod numerem KRS 0000033455, zwanym dalej "Przedsiębiorstwem energetycznym" lub „Stroną” reprezentowanym przez:

Halina Łokucijewska PROKURENT

Janusz Fijałkowski DYREKTOR ds. TECHNICZNYCH

a

Urząd Gminy Sztutowo

z siedzibą/zamieszkałym w 82-100 Sztutowo, ul. Gdańska 55 wpisanym do Krajowego Rejestru Sądowego - Rejestru Przedsiębiorców przez Sąd Rejonowy Wydział Gospodarczy Krajowego Rejestru Sądowego pod numerem KRS:

zwanym dalej „Wnioskodawcą” lub „Stroną” w imieniu, którego działają:

STANISŁAW KOCHANOWSKI - WÓJT GMINY SZTUTOWO

§ 1

Przedsiębiorstwo energetyczne oświadcza, że jest właścicielem urządzeń elektroenergetycznych, których przebieg/lokalizację zaznaczono na mapie terenowej stanowiącej załącznik nr 1 do wniosku o usunięcie kolizji. Urządzenia elektroenergetyczne zostały wybudowane zgodnie z właściwymi przepisami prawa. Urządzenia elektroenergetyczne są sprawne technicznie i służą do zasilania w energię elektryczną odbiorców i oświetlenia ulic.

§ 2

1. Wnioskodawca oświadcza, że zamierza zrealizować zadanie inwestycyjne pod nazwą przebudowa drogi gminnej nr 180044G – ulica Lipowa w Sztutowie na działce/działkach nr 145/1, 146/1, 155/2, 156/3, 156/4, 156/6, 156/9, 156/10, 179/9, 179/10, 179/24, 179/28 gruntu położonej na obszarze, o którym mowa w § 1. Planowana inwestycja koliduje z urządzeniami elektroenergetycznymi wskazanymi w §1 w sposób uniemożliwiający jej realizację zgodnie z przepisami prawa budowlanego i energetycznego.

2. Dla przedmiotowego zadania inwestycyjnego Wnioskodawca uzyskał zezwolenie nr z dnia na realizację inwestycji w trybie ustawy 10 kwietnia 2003r. (Dz. U. nr 80 z dnia 10 maja 2003r. poz.721) o szczególnych zasadach przygotowania i realizacji inwestycji w zakresie dróg krajowych.

§ 3

Strony zgodnie ustalają, że w celu umożliwienia Wnioskodawcy realizacji inwestycji, o której mowa w § 2, konieczna jest przebudowa urządzeń elektroenergetycznych opisanych w § 1 polegająca na:

- zdemontować kolidujące słupy linii napowietrznej nN 0,4kV, wybudować w nowej lokalizacji, przyłączyć odpowiednio linię główną i przyłącza,
- linie kablowe w miejscach krzyżowania z drogami i podjazdami odpowiednio zabezpieczyć w taki sposób aby została usunięta kolizja, o której mowa w § 2 ust. 1;

§ 4

1. Wnioskodawca zobowiązuje się do wykonania obowiązków związanych z przygotowaniem do realizacji i realizacją inwestycji, o której mowa w § 3.
2. W ramach czynności, o których mowa w ust. 1, Wnioskodawca zawiera umowy jako ich strona i łączy zobowiązania wobec wszystkich uczestników procesu inwestycyjnego w takich granicach, jakie są niezbędne dla należytego przygotowania zadania i jego realizacji. W szczególności, do obowiązków Wnioskodawcy należy:
 - 1) dokonanie analizy możliwości przebudowy urządzeń elektroenergetycznych, z uwzględnieniem sugestii Przedsiębiorstwa energetycznego i sporządzenie kosztorysu wstępnego takiej przebudowy,
 - 2) wykonanie projektu budowlanego we własnym zakresie i uzgodnienie go z Przedsiębiorstwem energetycznym. Projekt budowlany zostanie przekazany Przedsiębiorstwu energetycznemu w ilości 3 egzemplarzy.
 - 3) ustanowienie służebności przesyłu na rzecz ENERGIA-OPERATOR SA Oddział w Elblągu na działkach, przez które mają przebiegać przedmiotowe linie elektroenergetyczne i przyłącza, w formie aktu notarialnego podpisanego przed datą przekazania projektu budowlanego. Służebność ma polegać na prawie do konserwacji, modernizacji, remontów i eksploatacji sieci elektroenergetycznej Przedsiębiorstwa Energetycznego w obrębie działek Wnioskodawcy.
 - 4) przeprowadzenie postępowania przetargowego na wybór wykonawcy zadania i zawarcie z nim umów na warunkach zgodnych z warunkami przetargowymi, obowiązującymi u Wnioskodawcy.
3. Dodatkowo, do obowiązków Wnioskodawcy, należy:
 - 1) uzgodnienie z Przedsiębiorstwem energetycznym harmonogramu robót oraz zgłaszanie wszelkich koniecznych wyłączeń w terminach określonych w ww. harmonogramie,
 - 2) wyznaczenie Inspektora Nadzoru,
 - 3) pisemne zawiadamianie Przedsiębiorstwa energetycznego o odbiorach częściowych i końcowych, nie później niż na 7 dni przed wyznaczonym terminem odbioru, celem umożliwienia Przedsiębiorstwu energetycznemu udziału w ww. odbiorach. Przedsiębiorstwo energetyczne będzie miało prawo zgłaszania pisemnych uwag w protokole odbioru do wykonanych prac oraz nakazania usunięcia wszelkich uchybień.
4. Protokół odbioru końcowego sporządzony przy udziale przedstawiciela Przedsiębiorstwa energetycznego stanowi jednocześnie protokół przekazania Przedsiębiorstwu energetycznemu zrealizowanej w ramach niniejszej umowy inwestycji.

§ 5

Do obowiązków Przedsiębiorstwa energetycznego należy:

- 1) uzgodnienie projektu budowlanego, o którym mowa w § 4 ust.2 pkt 2, o ile będzie wykonany zgodnie z właściwymi przepisami prawa oraz w oparciu o założenia projektowe, o których mowa w § 4 ust.2 pkt 1,
- 2) dokonywanie wszelkich koniecznych wyłączeń zgodnie z zaakceptowanym harmonogramem robót, o którym mowa w § 4 ust.3 pkt 1,
- 3) udział w odbiorach częściowych i odbiorze końcowym robót w wyznaczonych terminach w zgodzie z zapisami § 4 ust.3 pkt 3,
- 4) wyznaczenie koordynatora robót i koordynacja działań na placu budowy,
- 5) wskazanie miejsca składowania elementów z demontażu urządzeń elektroenergetycznych, o których mowa w § 1,
- 6) pełnienia funkcji dopuszczającego w stosunku do wykonawcy.

§ 6

1. Urządzenia wybudowane w wyniku usunięcia kolizji, zgodnie z postanowieniami zawartymi w § 3, będą stanowiły własność Przedsiębiorstwa energetycznego.
2. Przekazanie przez Wnioskodawcę urządzeń, przebudowanych w sposób opisany w § 3, Przedsiębiorstwu energetycznemu nastąpi nieodpłatnie, na podstawie protokołu odbioru końcowego spełniającego jednocześnie funkcję protokołu zdawczo-odbiorczego w myśl zapisów art. 32 ust. 5 ustawy o drogach publicznych (t.j. Dz. U. Nr 204 poz. 2066 z 2004 r.).

§ 7

Od wartości darowizny określonej w protokole zdawczo-odbiorczym, o którym mowa w § 6 ust.2, Przedsiębiorstwo energetyczne zapłaci podatek w wysokości określonej we właściwych przepisach.

§ 8

Wnioskodawca udziela Przedsiębiorstwu energetycznemu pięcioletniej gwarancji na przekazane urządzenia, o których mowa w § 6 ust. 2.

§ 9

1. W przypadku odstąpienia od umowy, gdy odstąpienie następuje po rozpoczęciu robót budowlanych, przez Wnioskodawcę albo odstąpienia od umowy przez Przedsiębiorstwo energetyczne z przyczyn leżących po stronie Wnioskodawcy, Wnioskodawca zapłaci Przedsiębiorstwu energetycznemu karę umowną w wysokości określonej w kosztorysie inwestorskim, o którym mowa w § 4 ust. 2 pkt 2,
2. W razie odstąpienia od umowy przez Przedsiębiorstwo energetyczne z przyczyn leżących po jego stronie, zapłaci ono na rzecz Wnioskodawcy karę umowną w wysokości określonej w kosztorysie inwestorskim, o którym mowa w § 4 ust. 2 pkt 2,
3. W przypadku niezrealizowania przez Wnioskodawcę, z winy Wnioskodawcy, robót w terminach określonych w harmonogramie robót, o którym mowa w § 4 ust.3 pkt 1, Wnioskodawca zapłaci Przedsiębiorstwu Energetycznemu karę umowną w wysokości strat spowodowanych

nieudostępnieniem energii i niezapełnieniem pewności zasilania odbiorcom Przedsiębiorstwa energetycznego, których obiekty zasilane są poprzez przebudowywane urządzenia.

§ 10

1. Każda zmiana niniejszej umowy może być dokonywana jedynie na piśmie w formie aneksu pod rygorem nieważności.
2. W sprawach nieuregulowanych w umowie mają zastosowanie przepisy kodeksu cywilnego.
3. Umowę sporządzono w dwóch jednakowo brzmiących egzemplarzach, po jednym dla każdej ze stron.


Za Przedsiębiorstwo energetyczne:


Dyrektor ds. Technicznych
Janusz Fijałkowski


Dyrektor ds. Technicznych
Halina Łopacińska

 Energinet
Spółka z ograniczoną odpowiedzialnością
ul. Dąbrowskiego 38
82-301 Białystok
T +80 95 234 54 11
F +80 95 234 54 11
NIP 606053401
KRS 0000000000
Regon 140078000-00000

Za Wnioskodawcę:

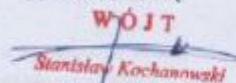WÓJT

Stanisław Kochanowski

**WÓJT GMINY
SZTUTOWO**



– BRANŻA TELEKOMUNIKACYJNA



Telekomunikacja Polska
Pion Technicznej Obsługi Klienta
Rozwój i Gospodarka Zasobami Region Północny

ul. Nowolipie 30, 80-172 Gdańsk
tel.: (0 58) 320 20 20
fax: (0 58) 320 33 22
www.tp.pl

Gdańsk, 19 marca 2010r.

PE – POLSKA sp. z o.o. sp. k.
ul. Kościuszki 6
80-451 GDAŃSK

STTNREDU/236/10

Temat: wytyczne techniczne – usunięcie kolizji z projektowaną przebudową ul. Bukowa, ul. Leśna, ul. Lipowa, ul. Słoneczna w miejscowości Sztutowo

Szanowni Państwo,

w odpowiedzi na Państwa pismo z dnia 12.03.2010 TP S.A. Pion Technicznej Obsługi Klienta, Rozwój i Gospodarka Zasobami Region Północ przesyła wytyczne techniczne na przebudowę i zabezpieczenie sieci telekomunikacyjnej kolidującej z projektowaną przebudową ul. Bukowa, ul. Leśna, ul. Lipowa, ul. Słoneczna w miejscowości Sztutowo

I. Kolizje w ul. Bukowej

Przebudować poza obszar projektowanej jezdni i wjazdów następujące kable

- kable sieci miejscowej rozdzielcze:
 - XzTKMXpw 5x4x0,5/SZT/ONU4 02/0404P
 - XzTKMXpw 25x4x0,5/SZT/ONU4 02/0407P
 - XzTKMXpw 5x4x0,5/SZT/ONU4 02/0808P
 - XzTKMXpw 25x4x0,5/SZT/ONU4 02/0408Pprzestawić słupek kablowy
- kable sieci miejscowej abonenckie:
 - XzTKMXpw 3x2x0,5/SZT/ONU4 02/0606/001 ul. Bukowa 31
 - XzTKMXpw 3x2x0,5/SZT/ONU4 02/0808/001 ul. Bukowa 5
 - XzTKMXpw 3x2x0,5/SZT/ONU4 02/0808/002 ul. Bukowa 7

II. Kolizje w ul. Lipowej

Przebudować poza obszar projektowanej ul. Lipowej istniejącą studnię rozdzielczą nr SZT/O4/BA/1 wraz z kanalizacją 1- otworową oraz kable ziemne.

- kable sieci miejscowej rozdzielcze:
 - XzTKMXpw 5x4x0,5/SZT/ONU4 03/0505P
 - XzTKMXpw 15x4x0,5/SZT/ONU4 03/0507P
 - XzTKMXpw 10x4x0,5/SZT/ONU4 03/0508K
 - XzTKMXpw 5x4x0,5/SZT/ONU4 03/0707Pprzestawić słupek kablowy

Telekomunikacja Polska Spółka Akcyjna z siedzibą i adresem w Warszawie (00-105) przy ulicy Twardej 18, wpisana do Rejestru Przedsiębiorców prowadzonego przez Sąd Rejonowy dla m.st. Warszawy XII Wydział Gospodarczy Krajowego Rejestru Sądowego pod numerem 0000010681; REGON: 012100784, NIP: 526-02-90-995; z pokrzytym w całości kapitałem zakładowym wynoszącym 4 106 319 723 zł

- XzTKMXpw 5x4x0,5/SZT/ONU4 03/0606L przestawić słupek kablowy

• kable sieci miejscowej abonentkie:

- XzTKMXpw	3x2x0,5/SZT/ONU4 03/0505/001	ul. Lipowa 12
- XzTKMXpw	3x2x0,5/SZT/ONU4 03/0707/001	ul. Lipowa 7
- XzTKMXpw	3x2x0,5/SZT/ONU4 03/0707/002	ul. Lipowa 9
- XzTKMXpw	3x2x0,5/SZT/ONU4 03/0606L/001	ul. Lipowa 1
- XzTKMXpw	3x2x0,5/SZT/ONU4 03/0606L/002	ul. Lipowa 3
- XzTKMXpw	3x2x0,5/SZT/ONU4 03/0606L/003	ul. Lipowa 2
- XzTKMXpw	3x2x0,5/SZT/ONU4 03/0606L/004	ul. Lipowa 4

III. Kolizje w ul. Słonecznej

Przebudować poza obszar projektowanej ul. Słonecznej istniejącą studnię rozdzielczą nr SZT/O4/9A/1 wraz z kanalizacją 1- otworową oraz kable doziemne.

• kable sieci miejscowej rozdzielcze:

- XzTKMXpw	5x4x0,5/SZT/ONU4 03/0101P	przestawić słupek kablowy
- XzTKMXpw	5x4x0,5/SZT/ONU4 03/0202P	przestawić słupek kablowy
- XzTKMXpw	5x4x0,5/SZT/ONU4 03/0303P	przestawić słupek kablowy
- XzTKMXpw	5x4x0,5/SZT/ONU4 03/0404P	przestawić słupek kablowy
- XzTKMXpw	5x4x0,5/SZT/ONU4 02/1010P	przestawić słupek kablowy

• kable sieci miejscowej abonentkie:

- XzTKMXpw	3x2x0,5/SZT/ONU4 03/0202/001	ul. Słoneczna 31
- XzTKMXpw	3x2x0,5/SZT/ONU4 03/0101/001	ul. Słoneczna 27
- XzTKMXpw	3x2x0,5/SZT/ONU4 02/1010/001	ul. Słoneczna 2
- XzTKMXpw	3x2x0,5/SZT/ONU4 02/1010/002	ul. Słoneczna 1
- XzTKMXpw	3x2x0,5/SZT/ONU4 02/1010/003	ul. Krótka 3
- XzTKMXpw	3x2x0,5/SZT/ONU4 03/0404/001	ul. Słoneczna 4
- XzTKMXpw	3x2x0,5/SZT/ONU4 03/0404/002	ul. Słoneczna 6

IV. Kolizje w ul. Leśnej

Przebudować poza obszar projektowanej jezdni i wjazdów następujące kable

- XzTKMXpw 5x4x0,5/SZT/1A 07/0101K

Na przebudowę należy opracować dokumentację projektową zgodną z wymogami obowiązującej ustawy „Prawo budowlane” oraz branżowy projekt wykonawczy uwzględniający:

- Zakres i sposób przebudowy bądź zabezpieczenia istniejącej infrastruktury teletechnicznej.
- Instrukcję i harmonogram przebudowy.
- Dokumentację należy wykonać zgodnie z normami Telekomunikacji Polskiej S.A. oraz uzgodnić z Działem Zarządzania Zasobami Fizycznymi Sieci w Gdańsku (ul. Czerwony Dwór 25) .

Przebudowę należy zaprojektować i zrealizować zgodnie z wymogami Rozporządzenia Ministra Infrastruktury z dnia 26 października 2005 r. w sprawie warunków technicznych, jakim powinny odpowiadać telekomunikacyjne obiekty budowlane i ich usytuowanie oraz wiedzą techniczną i sztuką budowlaną.

Szczegóły techniczne dotyczące kolidującej infrastruktury TP S.A., niezbędne do opracowania dokumentacji projektowej branży telekomunikacyjnej, możliwe są do uzyskania przez projektanta działającego w imieniu inwestora, w trybie roboczym w Dziale Zarządzania Zasobami Fizycznymi Sieci w Elblągu (ul. Polna 18).

Telekomunikacja Polska Spółka Akcyjna z siedzibą i adresem w Warszawie (00-105) przy ulicy Twardej 18, wpisana do Rejestru Przedsiębiorców prowadzonego przez Sąd Rejonowy dla m.st. Warszawy XII Wydział Gospodarczy Krajowego Rejestru Sądowego pod numerem 0000010681; REGON 012102704, NIP 526-02-60-005; z pokrytym w całości kapitałem zakładowym wynoszącym 4 106 319 723 zł

Dokumentacja projektowa części telekomunikacyjnej powinna zostać sporządzona przez osobę posiadającą uprawnienia budowlane do projektowania infrastruktury telekomunikacyjnej oraz podlega uzgodnieniu z TP S.A. w Dziale Zarządzania Zasobami Fizycznymi Sieci w Gdańsku.

Koszty opracowania dokumentacji projektowej oraz przebudowy ponosi Inwestor. Jednocześnie Inwestor ponosi odpowiedzialność za ewentualne straty wynikłe z tytułu awarii związanych z przebudową.

Rozpoczęcie prac przy i na urządzeniach telekomunikacyjnych będących własnością TP S.A. musi być poprzedzone podpisaniem protokołu przejęcia placu budowy, w którym TP S.A. m.in. wyznacza upoważnionych przedstawicieli TP S.A., celem koordynowania prowadzonych prac budowlanych (sprawowanie nadzoru właścicielskiego).

Roboty budowlano – montażowe należy zlecić wyłącznie firmie specjalizującej się w robotach teletechnicznych, która posiada:

- certyfikat jakości z serii ISO 9000 w zakresie budowy i utrzymania sieci i linii telekomunikacyjnych,
- udokumentowane doświadczenie w wykonywaniu prac o podobnym zakresie rzeczowym,
- referencje za okres ostatniego roku TP S.A. lub Partnera Technicznego TP S.A. utrzymującego i eksploatującego infrastrukturę TP S.A. na danym terenie – strefie utrzymaniowej.

W przypadku odkrycia w trakcie robót ziemnych urządzeń telekomunikacyjnych nie naniesionych na planie, należy je zabezpieczyć i powiadomić przedstawiciela TP S.A. nadzorującego prace.

O terminie rozpoczęcia robót, co najmniej na 5 dni przed ich planowanym rozpoczęciem, należy powiadomić TP S.A. Pion Technicznej Obsługi Klienta, Rozwój i Gospodarka Zasobami Region Północ, Dział Zarządzania Zasobami Fizycznymi Sieci w Gdańsku (ul. Czerwony Dwór 25).

Inwestor zobowiązany jest do pisemnego zgłoszenia robót budowlanych ulegających zakryciu bądź zanikających celem ich sprawdzenia lub odbioru w obecności przedstawicieli Inwestora i Wykonawcy oraz przedstawicieli TP S.A. Pion Technicznej Obsługi Klienta.

Warunkiem rozpoczęcia prac dotyczących odbioru będzie dostarczenie do TP S.A. Pion Technicznej Obsługi Klienta, Rozwój i Gospodarka Zasobami Region Północ, Dział Zarządzania Zasobami Fizycznymi Sieci w Gdańsku, na co najmniej 3 dni przed planowanym terminem ich rozpoczęcia, oryginalnego egzemplarza geodezyjnej inwentaryzacji powykonawczej, sporządzonej zgodnie z obowiązującymi w tej materii przepisami oraz branżowej dokumentacji powykonawczej.

Niniejsze wytyczne techniczne ważne są do dnia 18.03.2011.

Z poważaniem



Arkadiusz Ellwardt

Kierownik Działu Zarządzania Zasobami Fizycznymi Sieci w Gdańsku

Do wiadomości:

1. SPRINT Sp. z o.o.
ul. Budowlanych 64E, 80-298 Gdańsk

- BRANŻA SANITARNA WOD-KAN

CENTRALNY WODOCIĄG ŻUŁAWSKI

SPÓŁKA Z O.O.

52-100 Nowy Dwór Gdański, ul. Warszawska 28A

tel./fax (055) 246-02-70, 246-02-72

REGON 192998920 NIP 14-202-42-13

dot. przebudowy ul. Lipowej w m. Sikutowo
dz. nr 148/12, 156/4, 156/3, 156/7, 156/6

Przebudowę ul. Lipowej uzgodniono z urzędem:

1. do etapu wykonawstwa, w/w inwestycji należy
bezwzględnie wyprawić do granic posesji
interkomunalnej: nie posiadającej zasilenia
w wodę, myjnię wody o średnicy min 32 PE 110.
i dołożyć:
Wylaznie do istn. wodociągu wykonanej poprzez
manietki 100/125 pod Akw. Lubiczno
Przejście myjnię pod ulicą wykonanej w murach
członowideł.
Pomyślnie dotyczy działki: 140/1, 179/10, 179/24.
2. Istniejące uzbrojenie sieci wodoc. dostosować do
poziomu proj. manietek drogi oraz oszalować.
3. Prace prowadzić pod nadzorem pracowników
Zakładu Eksploatacji w Nowym Dworze Gdańskim.

N. Dux Edouisli 30.03.2010r.

Nr uzg. 86/V

ECJALISTA
podarki wodno-ściekowej

Helena
Inż. Joanna Zielińska

Przedsiębiorstwo Komunalne
„Mierzeja” Sp. z o.o.
ul. Gdańska 2 82-103 STEGNA
REG 229534702 NIP 579-21-53-413
KRS 0000298634, tel./fax 055 247-84-83

Stegna 2010-03-26

Inwestor:
Urząd Gminy Sztutowo
Ul. Gdańska 55
82-110 Sztutowo

Wnioskodawca:
PE - POLSKA Sp. z o.o.
Ul. Kościuszki 6
80-451 Gdańsk

WARUNKI TECHNICZNE

Przebudowy dróg na terenie Gminy Sztutowo.

Przedsiębiorstwo Komunalne „Mierzeja” Sp. z o.o. w odpowiedzi na wniosek złożony w dniu 15 marca 2010 r. informuje, że w przypadku wykonania nawierzchni utwardzonej dróg w rejonie ulic Leśnej, Bukowej, Lipowej, Słonecznej w Sztutowie należy:

1. W ulicy Lipowej dokonać wyprowadzeń fi 160 PCV sieci kanalizacyjnej z kolektora głównego PCV 200 do następujących działek:
- 146/1, 179/10, 179/24;

2. W ulicy Bukowej dokonać wyprowadzeń fi 160 PCV sieci kanalizacyjnej z kolektora głównego PCV 200 do następujących działek:
- 195/16, 195/31, 180/8, 180/17, 180/27, 180/28, 180/49, 180/50, 180/51, 180/53;

3. W ulicy Leśnej dokonać wyprowadzeń fi 160 PCV sieci kanalizacyjnej z kolektora głównego PCV 200 do następujących działek:
- 20/3, 21/3, 21/4, 21/5, 23, 55/15, 54/2, 56/2, 56/3;

4. W ulicy Słonecznej dokonać wyprowadzeń fi 160 PCV sieci kanalizacyjnej z kolektora głównego PCV 200 do następujących działek:
- 179/13, 195/11, 195/13, 195/14, 195/15, 195/16, 180/9, 180/10, 180/13, 180/14;

Wykonanie podejść do działek zaślepić korkami PCV. W przypadku braku studzienki rewizyjnej umożliwiającej bezpośrednie włączenie działki, studnię rewizyjną należy wbudować w istniejący kolektor.

Niwelację studni do poziomu jezdni wykonać przy użyciu prefabrykowanych elementów studziennych o średnicy zgodnej z wjazdem studni.

5. Termin ważności warunków przyłączenia wynosi 2 lata od daty wydania.

6. Nie wyrażamy zgody na odprowadzanie wód opadowych do sieci kanalizacyjnej.

7. W oparciu o powyższe warunki należy opracować projekt techniczny urządzeń kanalizacyjnych dla w/w obiektu i przedłożyć do uzgodnienia w Przedsiębiorstwie Komunalnym „Mierzeja” Sp. z o.o.

8. Po wykonaniu robót budowlanych należy dokonać powykonawczego pomiaru geodezyjnego dostarczając jeden egz. pomiarów do protokołu odbioru.

9. Niniejsze warunki nie rodzą praw do terenu oraz nie naruszają prawa własności osób trzecich.

UWAGI DODATKOWE:

1. W sprawach dotyczących warunków technicznych można kontaktować się :
z Tomaszem Gajewskim tel. 055 247-84-63
2. Niniejsze warunki techniczne muszą być bezwzględnie załączone do projektu technicznego urządzeń kanalizacyjnych.
3. Integralną część niniejszych warunków stanowi wniosek o podanie warunków technicznych.

SPECJALISTA
ds. techniczno-inwestycyjnych
Tomasz Gajewski
.....

6. UZGODNIENIA



Energa

operator

ENERGA OPERATOR SA
oddział w Elblągu
Region Dystrybucji w Malborku
Al. Wojska Polskiego 49
83-200 Malbork
T +48 55 272 22 35
F +48 55 272 22 38
KRS 000033495
NIP 581-000-13-90
Regon 140275104-00076

Nr uzgodnienia 19/11 z dnia 07.02.2011
ważno w terminie ważności warunków przyłączenia.

Uzgodniono na etapie projektowania zgodnie z UMOWĄ

WP/ 65.1.473K.12.010 / z dnia 20.10.2010

- trasę projektowanej sieci elektroenergetycznej oraz ~~lokalizację~~
przebudowę linii napowietrznej 0,4 kV oraz rozbieżności
- kabli SN i MN (z T-5234) w Schutzonie ul. Lipowa
- schemat zasilania elektroenergetycznego projektowanej sieci
w powiązaniu z istniejącą siecią

~~układ pomiarowo-rozdzielczy dla odbiorcy (ów)~~

Dokumentacja podlega końcowemu sprawdzeniu w ENERGA OPERATOR
(RE Malbork) w zakresie zgodności z UMOWĄ oddział w Elblągu

UWAGI DODATKOWE RE MALBORK:

Dyrektor
Regionu Dystrybucji

Andrzej Kubiński

- BRANŻA TELEKOMUNIKACYJNA

Telekomunikacja Polska SA
Pion Technicznej Obsługi Klienta
Dział Zarządzania Zasobami Sieci 3 - Gdańsk
ul. Nowolipie 30, 80-172 Gdańsk

UZGODNIENIE Nr 1712
z dnia 28.01.2014r.

Dotyczy: *Przebudowa i zabezpieczenie sieci TP S.A.
kolidującej z proj. ul. Lipowa w m. GUTOWO*

Przedłożony projekt uzgadnia się na następujących warunkach:


1. Istniejącą sieć telekomunikacyjną podziemną / napowietrzną, będącą własnością TP, zaznaczono na mapie sytuacyjno – wysokościowej kolorem pomarańczowym (z symbolem – TP).
2. Odkryte w trakcie prowadzenia prac, podziemne elementy infrastruktury telekomunikacyjnej TP nie zinwentaryzowane geodezyjnie, należy zabezpieczyć i niezwłocznie powiadomić TP, w celu określenia sposobu usunięcia kolizji.
Osoba do kontaktu: Wojciech Wohler, tel. 504 016 379; fax 55 272 56 03
3. Wykonawca z 7-dniowym wyprzedzeniem, musi pisemnie powiadomić Telekomunikację Polską S.A., Pion Technicznej Obsługi Klienta, Region Operacyjnego Utrzymania Sieci i Usług w Olsztynie, Dział Zarządzania Zasobami Sieci, 80-172 Gdańsk, ul. Nowolipie 30, fax 58 320 33 22, o zamiarze rozpoczęcia prac, podając jednocześnie numer powyższego Uzgodnienia.
4. Podczas prowadzenia prac:
 - w pobliżu urządzeń TP prace ziemne należy prowadzić ręcznie, z zachowaniem szczególnej ostrożności, przy skrzyżowaniach i zbliżeniach z urządzeniami TP S.A. zachować odległości wynikające z poleceń i branżowych norm.
 - w razie odkrycia urządzeń telekomunikacyjnych należy je zabezpieczyć przed uszkodzeniem i osiadaniami ziemi. Skrzyżowania i zbliżenia należy wykonać zgodnie z wymaganiami Rozporządzenia Ministra Infrastruktury z 26.10.2005, a przed zasypaniem urządzeń, w celu stwierdzenia poprawności wykonania prac i braku uszkodzeń na urządzeniach TP, należy skontaktować się z pracownikiem TP wymienionym w punkcie 2.
 - przed rozpoczęciem prac ziemnych, ustalić głębokość ułożenia podziemnej infrastruktury TP metodą przekopu próbnego. W szczególnych przypadkach prace ziemne prowadzić pod nadzorem pracownika TP,
 - przy niwelacji terenu doprowadzić do zachowania normatywnej głębokości dla infrastruktury TP,
 - dokonać regulacji ram i pokryw studni kablowych do poziomu wyznaczonego przez projektowane rzędne. Koszty związane z regulacją, wymianą i naprawą uszkodzonych elementów studni oraz innych urządzeń telekomunikacyjnych podczas prowadzonych prac ponosi Inwestor,
 - w miejscach skrzyżowań oraz na planowanych wjazdach, na infrastrukturze TP zastosować osłonowe, dwudzielne rury Arota lub inne trwałe zabezpieczenie.
5. TP zobowiązuje Inwestora i Wykonawcę robót do prowadzenia prac w sposób wykluczający możliwość uszkodzenia naszych urządzeń i powstania awarii sieci telekomunikacyjnej oraz pokrycia wszelkich kosztów związanych z powstaniem awarii sieci telekomunikacyjnej na skutek prowadzenia tych prac,
6. Zakończenie zadania inwestycyjnego wymaga zgłoszenia do TP w celu sprawdzenia prawidłowości wykonania prac. Kontakt zgodnie z punktem 2.
7. Ze względu na możliwość wystąpienia zmian w zasobach infrastruktury telekomunikacyjnej na obszarze objętym projektem, niniejsze Uzgodnienie ważne jest 24 miesiące od daty jego wydania.

8. Inne ustalenia: *Wymaga zatwierdzenia u Pion TOK*

ul. Czerny Dąb 25 Gdańsk

P. A. Ellwardt

Marcin Gabryśiewicz
Dział Zarządzania Zasobami Sieci
Gdańsk
Imię i nazwisko

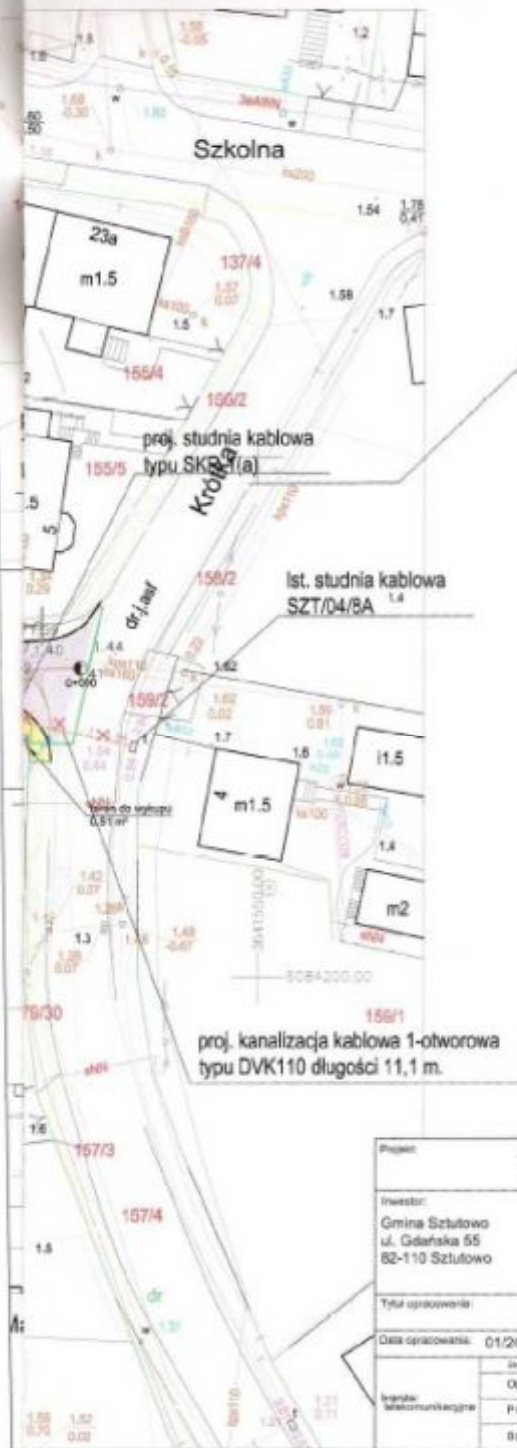

Telekomunikacja Polska SA
 Pion Technicznej Obsługi Klienta
 Dział Zarządzania Zasobami Sieci 3 - Gdańsk
 ul. Nowolipie 30, 80-172 Gdańsk

*Uzgodnienie 1712
 Uzgodniono z TPSA
 zgodnie z
 rozporządzeniem
 EUB 28.01.2011r.*

Marcin Gabryślewicz
 Dział Zarządzania Zasobami Sieci
 Gdańsk

Budowa ul. Lipowej w Sztutowie

Inwestor:
 Gmina Sztutowo
 ul. Gdańska 55
 82-110 Sztutowo

Wykonawca:
 PE-POLSKA sp. z o.o. sp. k.
 Al. Grunwaldzka 19/23
 80-236 Gdańsk
 tel. (58) 732-79-06, fax. (58) 732-79-16



Tytuł opracowania

Mapa geodezyjna

Data opracowania:	01/2011	Rys. nr:	T4	Skala:	1:500
Instytut Telekomunikacji	Zespół wykonawczy	Pracownik			
	Opracowanie	Piotr WIELEWIK			
	Projektowanie	Łukasz PROCHOWSKI			
	Dokumentacja	Lesław KAPERA			



Telekomunikacja Polska
Pion Technicznej Obsługi Klienta
Region Operacyjnego Utrzymania Sieci i Usług w Olsztynie
Wydział Zarządzania Zasobami Sieci

ul. Nowolipie 33, 80-172 Gdańsk
tel.: (0 58) 329 15 80
fax: (0 58) 320 33 22
www.tp.pl

Gdańsk, 01 luty 2011 r.

PE-Polska sp. z o.o. sp. k.
ul. Grunwaldzka 19-23
80-236 Gdańsk

Numer pisma: TOTTNŚCU/63/2011

Temat: zatwierdzenie projektu – „Przebudowa sieci telekomunikacyjnej ul. Lipowa w Sztutowie”

Szanowni Państwo,

Pion Technicznej Obsługi Klienta, Region Operacyjnego Utrzymania Sieci i Usług w Olsztynie, Dział Zarządzania zasobami Sieci w Gdańsku w odpowiedzi na pismo z 21.01.2011 odsyła projekt budowlano wykonawczy:

„Przebudowa sieci telekomunikacyjnej ul. Lipowa w Sztutowie”
po zatwierdzeniu koncepcji przebudowy naszej sieci.

Równocześnie informujemy, że rozpoczęcie prac przy i na urządzeniach telekomunikacyjnych będących własnością TP musi być poprzedzone podpisaniem protokołu przejęcia placu budowy.

Z poważaniem

Arkadiusz Eilwardt
Kierownik Działu Zarządzania Zasobami Sieci w Gdańsku

Załączniki:

- Projekt budowlano wykonawczy - 1 egz.

Telekomunikacja Polska Spółka Akcyjna z siedzibą i z siedzibą w Warszawie (70-101) przy ulicy Teatralnej 50, wpisana do Rejestru Przedsiębiorstw Krajowego Rejestru Sądowego (KRS) 00001681, REGON 14110191, NIP 526-02-50-595, a podległym w zakresie kapitału akcyjnego systemowi KRS 00001681.

- - BRANŻA SANITARNA WOD-KAN

Przedsiębiorstwo Komunalne
„Mierzeja” Sp. z o.o.
ul. Gdańska 2 82-103 STEGNA
REG. 220534702 NIP 579-21-53-413
KRS 0000298634, tel./fax 055 247-84-63

Przedsiębiorstwo Komunalne „Mierzeja” Sp. z o.o. w Stegnej uzgadnia niniejszy projekt techniczny w zakresie urządzeń kanalizacyjnych z uwzględnieniem naniesionych uwag i poprawek. Koszty naprawy i strat poniesione przez P.K. „Mierzeja” na skutek ewentualnych uszkodzeń urządzeń kanalizacyjnych podczas wykonywania robót pokrywa wykonawca.

1. Wprowadzenie zmiany w niniejszym projekcie wymaga uzgodnienia dodatkowego.
2. O rozpoczęciu robót należy pisemnie powiadomić P.K. „Mierzeja”

Numer uzgodnienia 57/02/10
Uwagi dodatkowe

Stegna, dnia 20.07.07, podpis.....
SPECIALISTA
ds. techniczno-inwestycyjnych
Tomasz Grąjewski

CENTRALNY WODOCIĄG ŻUŁAWSKI

SPÓŁKA Z O.O.

52-100 Nowy Dwór Gdański, ul. Wierzyńska 28A

tel./fax (055) 246-02-70, 246-02-72

REGON 192988920 NIP 779-202-42-13

dot. P.T. przył. nr 28/10, m. Szteterno ul. Lipowa

centralny Wodociąg Żuławski Spółka z o.o. uzgadnia niniejszy projekt techniczny w zakresie urządzeń wodociągowych i kanalizacyjnych z uwzględnieniem naniesionych uwag i poprawek

- 1 Wprowadzenie zmiany w niniejszym projekcie wymaga uzgodnienia dodatkowego.
- 2 O rozpoczęciu robót należy pisemnie powiadomić Centralny Wodociąg Żuławski Spółka z o.o.
- 3 Uzgodnienie traci ważność

Nr uzgodnienia 28/10 dnia 20.07.2010

SPECIALISTA
ds. gospodarki wodno-ściekowej

mgr inż. Joanna Zielińska

II. PROJEKT ZAGOSPODAROWANIA TERENU

CZĘŚĆ OPISOWA

1. Informacje ogólne - stan istniejący

1.1 Przedmiot i zakres opracowania projektu

Przedmiotem opracowania jest budowa drogi gminnej nr 180044G - ulicy Lipowej w Sztutowie, o długości 195,73 m. Budowa polega na:

- wykonaniu nowej nawierzchni z betonowej kostki brukowej, przystosowanej do przeniesienia obciążenia ruchem KR2, szerokości 5,50 m.
- wykonaniu chodnika z betonowej kostki brukowej.
- wykonaniu wjazdów na posesje z zastosowaniem nawierzchni z betonowej kostki brukowej
- wykonaniu odwodnienia drogi i kanalizacji deszczowej
 - budowa obejmuje również opracowanie organizacji ruchu mającej na celu poprawę bezpieczeństwa

1.2 Materiały wyjściowe do opracowania projektu

Niniejszy projekt opracowano na podstawie:
zlecenia Wójta gminy Sztutowo

- mapy do celów projektowych w skali 1:500
- wizji i pomiarów uzupełniających wykonane przez zespół projektowy;
- rozporządzenia Ministra Transportu i Gospodarki Morskiej z dnia 2 marca 1999 r. w sprawie warunków technicznych, jakim powinny odpowiadać drogi publiczne i ich usytuowanie;
- wytycznych projektowania dróg
- uzgodnień z inwestorem
- uzgodnień z administratorami urządzeń obcych;
- innych obowiązujących norm, normatywów i przepisów.

1.3 Inwestor

Wójt Gminy w Sztutowie, ul. Gdańska 55, 82-110 Sztutowo

1.4 Lokalizacja

Inwestycja znajduje się w województwie pomorskim, powiat nowodworski, gmina Sztutowo, Sztutowo, ul. Leśna, dz. nr ew.: 145/1, 146/1, 155/2, 156/3, 156/4, 156/6, 56/8, 156/9, 156/10, 157/3, 157/4, 179/24

1.5 Stan własnościowo-ewidencyjny

Stan zgodny z Załącznikiem nr 1 (Stan własnościowo-ewidencyjny), który znajduje się na końcu opracowania.

1.6 Uwarunkowania planistyczne, Miejscowy Plan Zagospodarowania, ustalenia Decyzji, o ustaleniu warunków zabudowy

Dla danej inwestycji istnieje Miejscowy Plan Zagospodarowania Przestrzennego uchwalony uchwałą nr V/26/07 Rady Gminy Sztutowo w dniu 12.04.2007 roku, ogłoszony w Dzienniku Urzędowym Województwa Pomorskiego z dnia 8 czerwca 2007r. Nr 105, poz. 1711.

Ustalenia:

- inwestycja znajduje się na działce o funkcji drogi dojazdowej zgodnie z MPZP (KDD)
- wokół działki na której przebiega inwestycja znajdują się: tereny przeznaczone pod zabudowę jednorodzinnej tereny stacji transformatorowej

Zgodnie z § 23 MPZP pkt. 5).

KDD - ulice dojazdowe, stanowiące połączenie podstawowego układu komunikacyjny miejscowości Sztutowo z terenami zabudowanymi, do nich należą ulice oznaczone na rysunku planu symbolem DKK, obowiązuje:

- a) szerokość pasa drogowego zgodnie z obowiązującymi przepisami szczególnymi w miarę możliwości terenowych, dla nowych ulic zgodnie z rysunkiem planu,
- b) szerokość jezdni dostosowana do przenoszonego obciążenia ruchem,
- c) w pasie drogowym chodnik dla pieszych,
- d) ulica oświetlona światłem elektrycznym.

1.7 Uwarunkowania komunikacyjne

Istniejąca droga gminna nr 180044G - ulica Lipowa w Sztutowie przebiega od skrzyżowania z ul. Słoneczną na zachodzie do skrzyżowania z ul. Krótką na wschodzie.

1.8 Uzbrojenie terenu

W liniach rozgraniczających pas drogowy ulicy znajduje się:

- sieć wodociągowa;
- sieć kanalizacyjna sanitarna;
- kable telefoniczne i teletechniczne;
- kable energetyczne;
- gazociąg;

1.9 Istniejące zagospodarowanie terenu

Stan techniczny ulicy Lipowej jest zły. Istniejąca nawierzchnia drogi to płyty żelbetowe na długości ok.200mb. występują liczne wyboje. Istniejąca droga nie posiada systemu odwodnienia, w związku z czym podczas deszczu rozmywane jest pobocze i powstają liczne kałuże

Ruch odbywający się tą drogą jest ruchem lekkim. Użytkownikami są głównie mieszkańcy przyległych terenów. Celem projektu jest zatem polepszenie warunków bytowych mieszkańców oraz poprawa bezpieczeństwa ruchu drogowego.

Projektowana budowa wykracza poza teren istniejącego pasa drogowego.

1.10 Zadrzewienie

W projektowanym pasie drogowym nie występują żadne drzewa ani krzewy.

1.11 Warunki gruntowo-wodne

Zgodnie z dokumentacją geologiczną (marzec 2010 roku) opracowaną przez p.

Eryka Lamparskiego nr upr. CUG 070609:

- teren badań położony jest w miejscowości Sztutowo. Pod względem morfologicznym stanowi fragment mierzei nadmorskiej.
- w podłożu terenu badań występują grunty niespoiste, pochodzenia morskiego. Grunty holoceniskie występują lokalnie w strefie przypowierzchniowej i stanowią je głównie nasypy niekontrolowane (piaski próchnicze).
- woda gruntowa w rejonie badań występuje w postaci swobodnego zwierciadła na rzędnych od (głębokość 1,40m ppt - 1,50 m ppt.)

Charakterystyka geotechniczna gruntów:

Uwzględniając genezę, stan i rodzaj gruntów wydzielono następujące warstwy geotechniczne:

- **Warstwa geotechniczna Ia** - obejmuje piaski drobne luźne $I_d=0.30$
- **Warstwa geotechniczna Ib** - obejmuje piaski drobne i pylaste średniozagęszczone $I_d=0.45$

Wnioski Geotechniczne:

- w podłożu projektowanej drogi występują grunty nośne warstwy **Ia** oraz **Ib** nadające się do bezpośredniego posadowienia. Powierzchniowe warstwy nasypów należy traktować jako słabonośne.
- nasypy oraz lokalnie występujące piaski z domieszkami humusu należy usunąć (ze względu na ich wysadzinowy charakter), a drogi posadowić na piaskach.
- występujące w biegu drogi grunty rodzime zaliczono do grupy nośności G1 (prócz nasypów i lokalnych piasków próchnicznych i z domieszkami humusu, które należą do kategorii G3), a więc możliwe jest wykonanie dróg na gruntach rodzimych, po ich uprzednim, ewentualnym dogęszczeniu.
- prace ziemne należy wykonywać starannie i najlepiej w sprzyjających warunkach pogodowych.
- warunki wodne dotyczą okresu badań tj. 03.2010. Stan wód gruntowych może ulegać wahaniom zależnym od pór roku, stan wody w znajdujących się w pobliżu drogi zbiornikach, oraz ilość opadów.
- głębokość przemarzania gruntu na danym obszarze wg. NP-81/B-03020 wynosi $h_z = 1.0\text{m}$.

2.0 Zagospodarowanie terenu - stan projektowany

2.1 Stan projektowany

Parametry techniczne

- | | |
|-----------------------------|-----------------------------------|
| - Klasa drogi | droga gminna klasy D (dojazdowa), |
| - Kategoria ruchu | KR2 |
| - Prędkość projektowa | $V_{pr} = 30 \text{ km/h}$, |
| - Dopuszczalny nacisk na oś | 100 kN/oś |

- Długość projektowanej drogi	0+195,73 m.
- Szerokość jezdni	5,50 m.
- Szerokość chodników	2m
- Skrzyżowania	2 szt..

Na podstawie rozporządzenia Ministra Transportu i Gospodarki Morskiej z dnia 2 marca 1999 r. w sprawie warunków technicznych jakim powinny odpowiadać drogi publiczne i ich usytuowanie (Dz. U. Nr 43 poz.430), warunków gruntowo-wodnych oraz warunków i uzgodnień z branżami uzbrojenia podziemnego projektuje się dla ruchu KR2 następującą konstrukcję nawierzchni, przy założeniu dwudziestoletniego okresu eksploatacji po budowie:

Konstrukcja nawierzchni jezdni:

- warstwa ścieralna z betonowej kostki brukowej 8 cm,
- podsypka cementowa-piaskowa 1:4 3 cm,
- podbudowa z kruszywa łamanego stabilizowanego mechanicznie 20 cm.
- grunt rodzimy zagęszczony do $I_s = 1,0$

Projektuje się wykonanie chodników o szerokości 2,0 m. Konstrukcję nawierzchni chodników podano poniżej.

Chodniki:

- warstwa ścieralna z betonowej kostki brukowej 6 cm,
- podsypka cementowa-piaskowa 1:4 3 cm,
- podbudowa z kruszywa łamanego stabilizowanego mechanicznie 15 cm.
- grunt rodzimy zagęszczony do $I_s = 1,0$

W zakres projektu wchodzi również wykonanie zjazdów do posesji o następującej konstrukcji:

Konstrukcja nawierzchni zjazdów:

- warstwa ścieralna z betonowej kostki brukowej 8 cm,
- podsypka cementowa-piaskowa 1:4 3 cm,
- podbudowa z kruszywa łamanego stabilizowanego mechanicznie 20 cm.
- grunt rodzimy zagęszczony do $I_s = 1,0$

Projektowana budowa wykracza poza teren istniejącego pasa drogowego.

2.2 Układ komunikacyjny

Zmiany w układzie komunikacyjnym nie następują. Istniejąca droga gminna nr 180044G - ulica Lipowa w Sztutowie przebiega od skrzyżowania z ul. Słoneczną na zachodzie do skrzyżowania z ul. Krótką na wschodzie.

2.3 Rozbiórki

Na ulicy Lipowej projektuje się rozebranie w całości istniejącej nawierzchni z płyt betonowych oraz wykonanie nawierzchni z betonowej kostki brukowej.

2.4 Bilans powierzchni

Powierzchniowy zakres robót drogowych:

Powierzchnia nawierzchni jezdni	1095,51 m ²
Powierzchnia chodników	329,84 m ²
Powierzchnia zjazdów polbrukowych	97,74 m ² - 16 szt.

$$\Lambda = 1523,09 \text{ m}^2$$

2.5 Wycinka drzew

W projektowanym pasie drogowym nie występują żadne drzewa ani krzewy.

2.6 Uzbrojenie terenu

W liniach rozgraniczających pas drogowy ulicy znajduje się:

- sieć wodociągowa;
- sieć kanalizacyjna sanitarna;
- kable telefoniczne i teletechniczne;
- kable energetyczne;
- gazociąg;

Opracował :

inż. Tomasz Klimek

Projektował :

inż. Zbigniew Mysza upr.
POM/0080/POOD/09

Sprawdził :

inż. Tomasz Komar
upr. POM/0240/PWOD/08

Gdańsk, styczeń 2011

BUDOWA DROGI GMINNEJ NR 180044 G,
ULICA LIPOWAW SZTUTOWIE


CZĘŚĆ GRAFICZNA

rys nr 1.1 - Plan orientacyjny	skala 1:10 000
rys. nr 1.2 - Plan zagospodarowania terenu	
Zbiorcza plansza uzbrojenia terenu	skala 1 : 500
rys. nr 1.3 - Plan zagospodarowania terenu	skala 1 : 500


Załączniki:

Załącznik nr 1 - Stan władania


Morze Bałtyckie

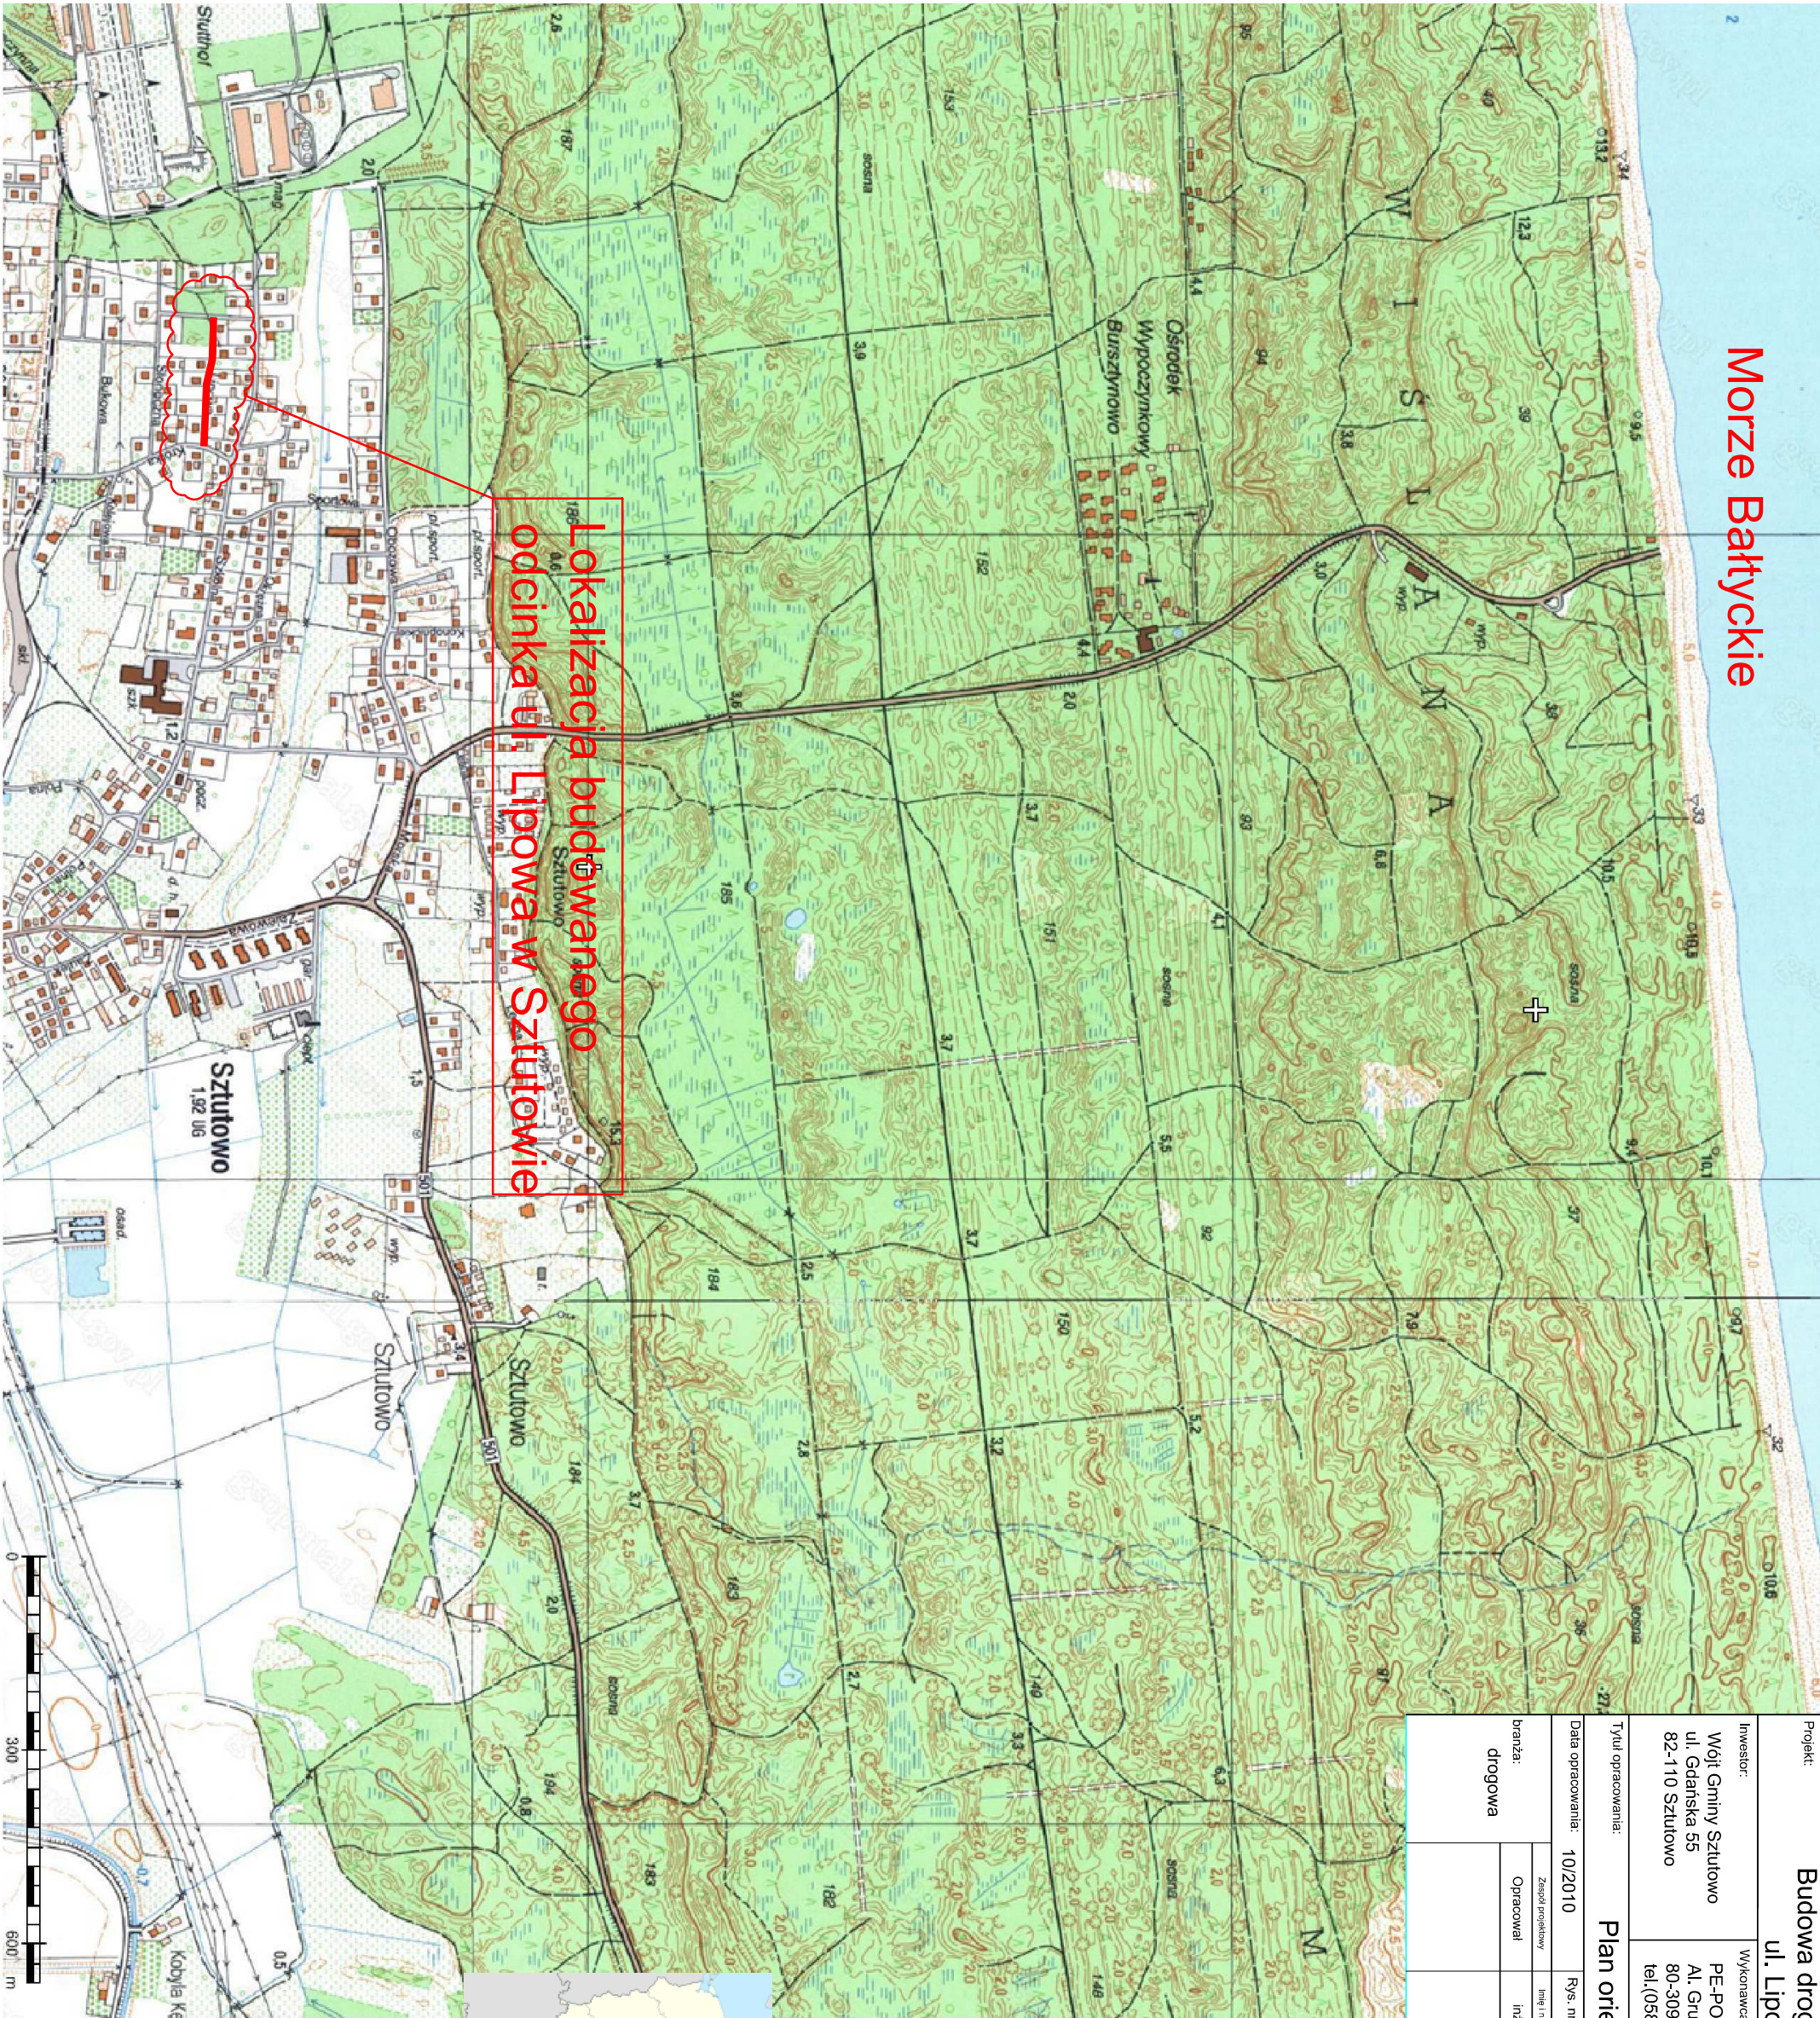

Lokalizacja budowanego odcinka ul. Lipowa w Sztutowie

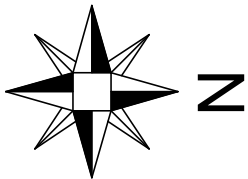

Projekt: Budowa drogi gminnej nr 180044G ul. Lipowa w Sztutowie			
Inwestor: Wójt Gminy Sztutowo ul. Gdańska 55 82-110 Sztutowo		Wykonawca: PE-POLSKA sp. z o.o. sp. k. Al. Grunwaldzka 19/23 80-309 Gdańsk tel.(058) 732-79-06, fax.(058) 732-79-16	
Tytuł opracowania: Plan orientacyjny			
Data opracowania: branża: drogową	10/2010	Rys. nr: 1.1	Skala: 1:10000
	Zespół projektowy	Imię i nazwisko	nr uprawnień
	Opracował	inż. Tomasz KLIMEK	podpis

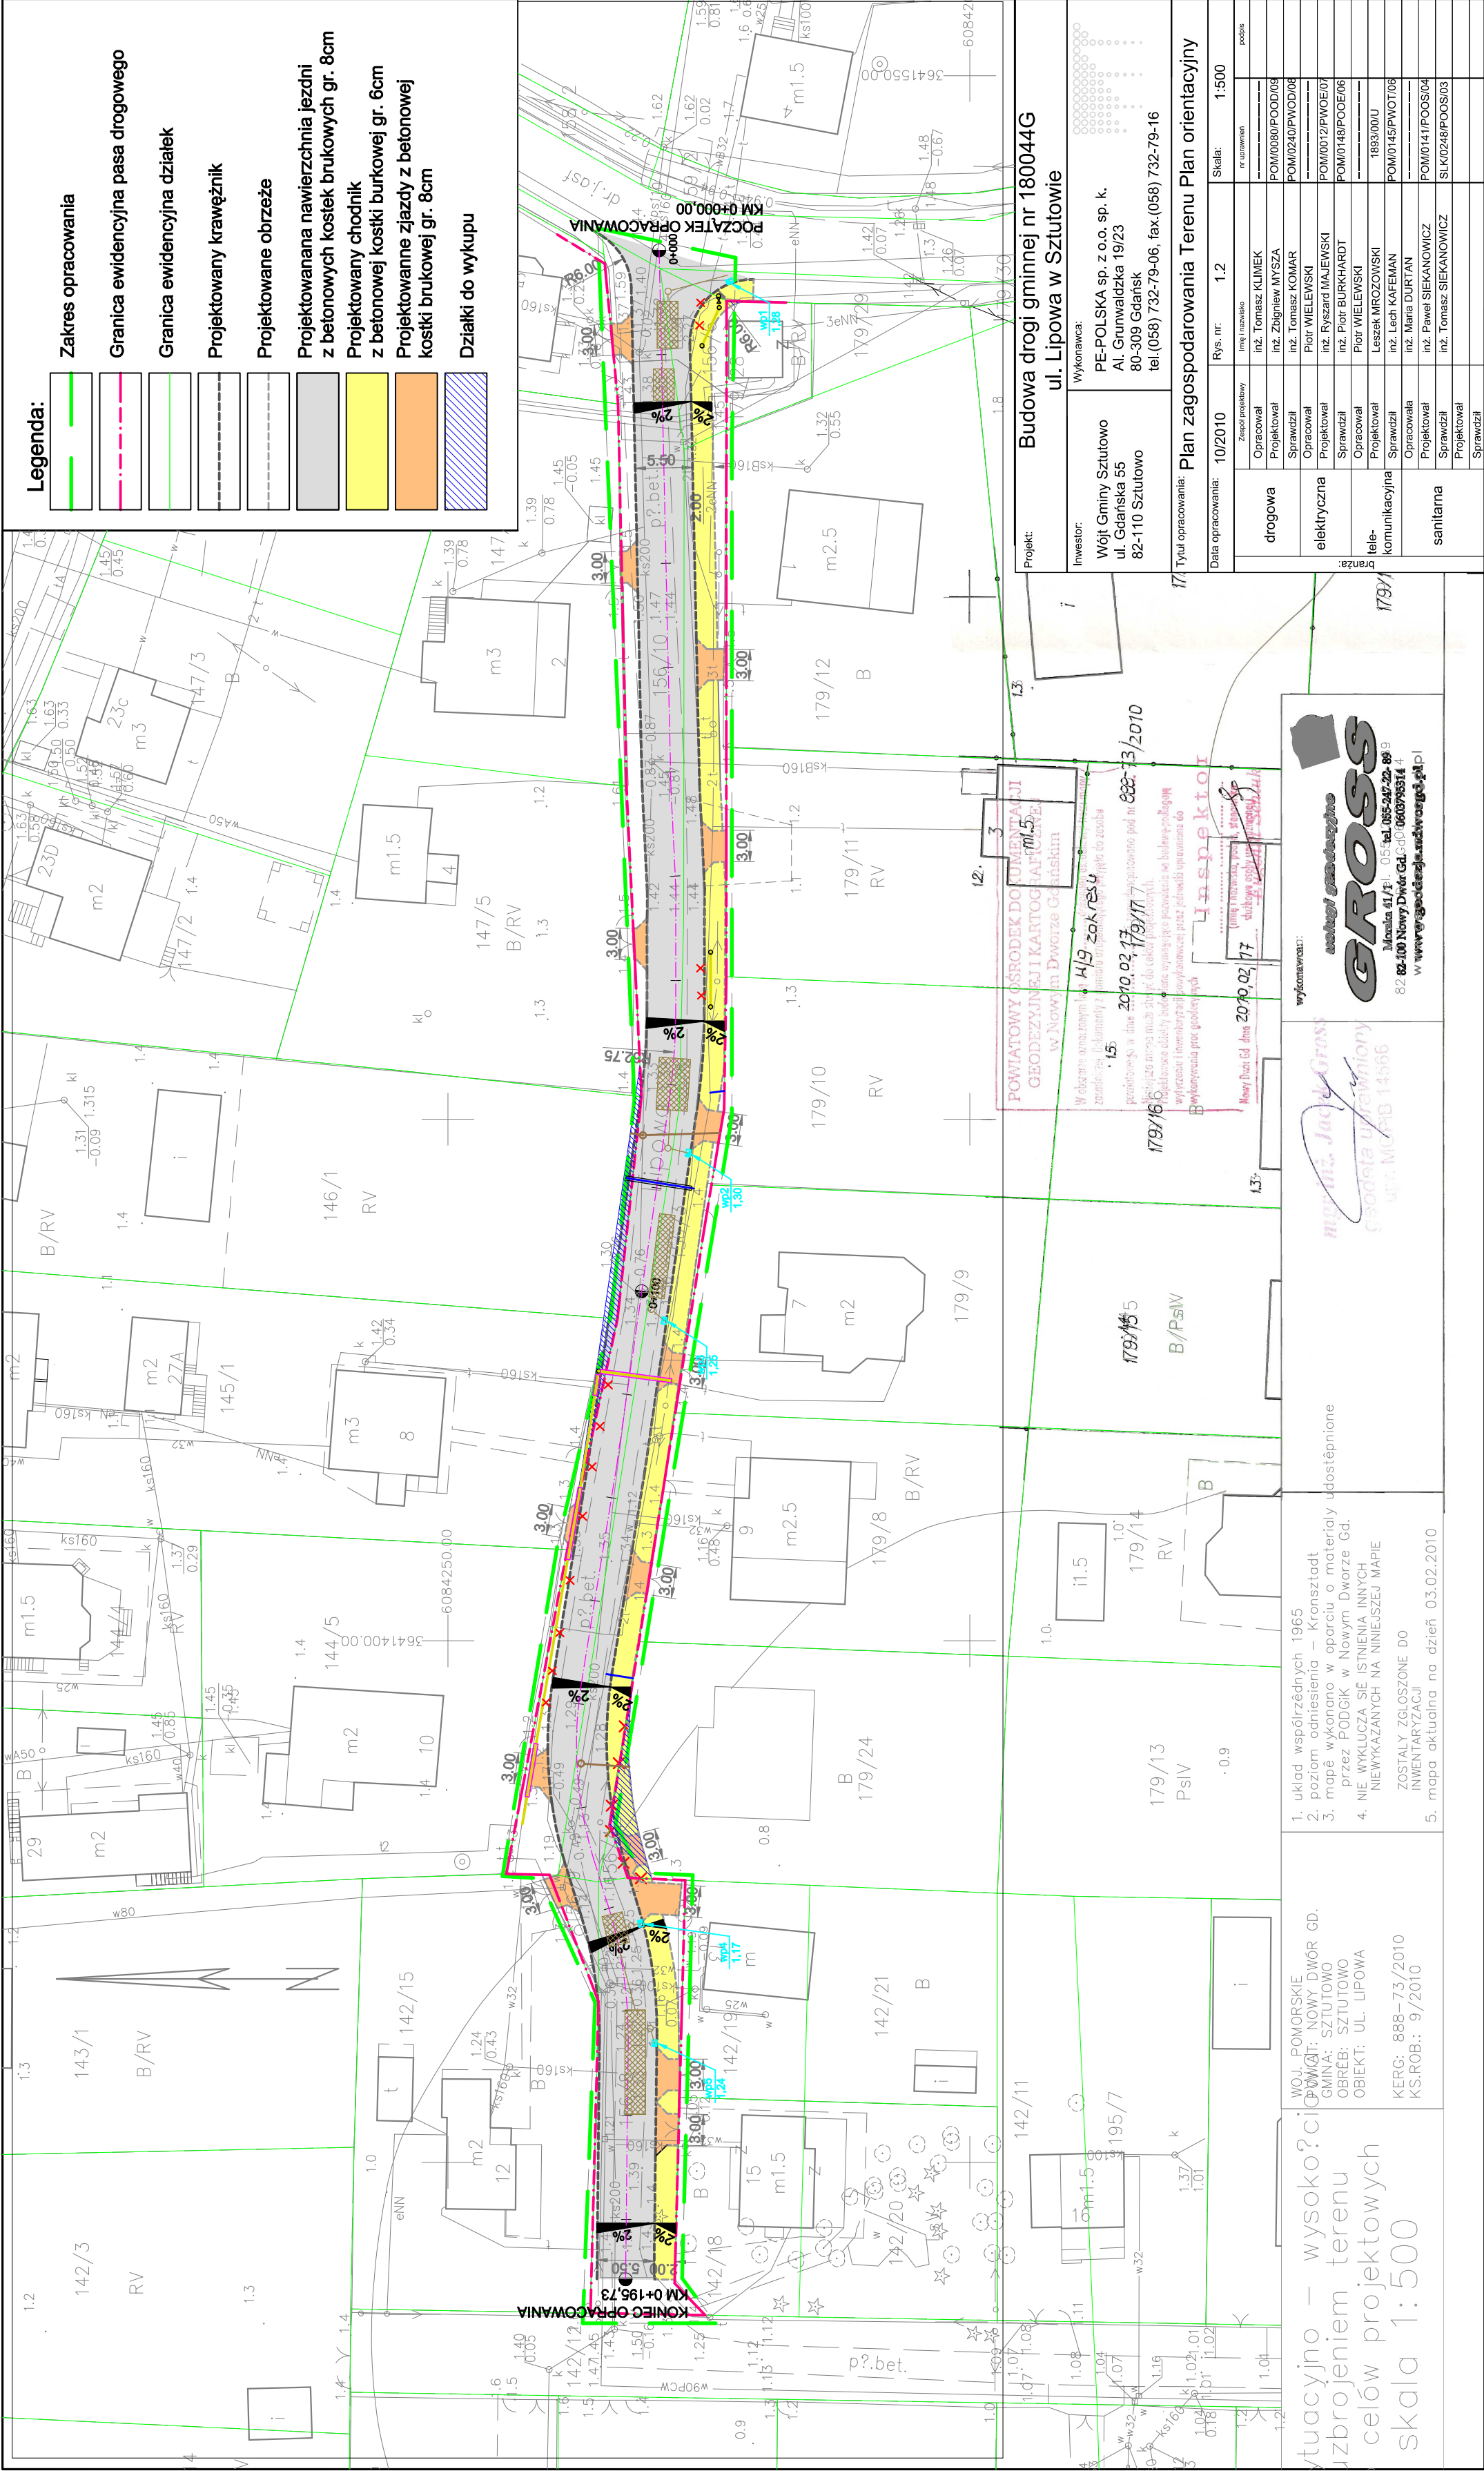

Legenda:

- Zakres opracowania
- Granica ewidencyjna pasa drogowego
- Granica ewidencyjna działek
- Projektowany krawężnik
- Projektowane obrzeże
- Projektowana nawierzchnia jezdni z betonowych kostek brukowych gr. 8cm
- Projektowany chodnik z betonowej kostki brukowej gr. 6cm
- Projektowane zjazdy z betonowej kostki brukowej gr. 8cm
- Dziaki do wykupu

Budowa drogi gminnej nr 180044G

ul. Lipowa w Sztutowie

Wykonawca:	PE-POLSKA sp. z o.o. sp. k. Al. Grunwaldzka 19/23 80-309 Gdańsk tel.(058) 732-79-06, fax.(058) 732-79-16
Investor:	Wójt Gminy Sztutowo ul. Gdańska 55 82-110 Sztutowo

Plan zagospodarowania Terenu Plan orientacyjny

Data opracowania:	10/2010	Rys. nr:	1.2	Skala:	1:500
drogowa	Zespół projektowy	inż. i nazwisko	inż. Tomasz KLIMEK	re. uprawnień	podpis
elektryczna	Projektował	inż. Zbigniew MYŚZA	POM/0080/PWOD/08		
tele-komunikacyjna	Sprawił	inż. Tomasz KOMAR	POM/0240/PWOD/08		
sanitarna	Projektował	inż. Ryszard MAJEWSKI	POM/0012/PWOD/07		
	Sprawił	inż. Piotr BURKHARDT	POM/0148/PWOD/06		
	Projektował	Piotr WIELEWSKI	1883/00/U		
	Sprawił	Leszek MROZOWSKI	POM/0145/PWOT/08		
	Projektował	inż. Lech KAFEMAN	Opracował		
	Sprawił	inż. Maria DURTA	POM/0141/POOS/04		
	Projektował	inż. Paweł SIEKANOWICZ	SLK/0248/POOS/03		
	Sprawił	Projektował			


Województwo Pomorskie
Urząd Marszałkowski
Wydział Geodezji i Kartografii
ul. Gdańska 11/1
82-100 Nowy Dwór Gdański
tel. 055-247-22-89
fax 055-247-22-89
www.gos.gov.pl

Wykonawca:
m. inż. Jack Gross
GROSS
Geodata i urządzanie
ul. Młoda 14/1
82-100 Nowy Dwór Gdański
tel. 055-247-22-89
fax 055-247-22-89
www.gos.gov.pl

1. układ współrzędnych 1965
2. poziom odniesienia – Kronsztadt
3. mapę wykonano w oparciu o materiały udostępnione przez PODGIK w Nowym Dworze Gd.
4. NIE WYKŁADZA SIĘ ISTNIENIA INNYCH NIEWYKAZANYCH NA NINIEJSZEJ MAPIE
5. ZOSTAŁY ZGŁOSZONE DO INWENTARYZACJI

WOJ. POMORSKIE
POW. GD.
GMINA: SZTUTOWO
OBIEKT: UL. LIPOWA
KRG: 888-73/2010
KS.ROB.: 9/2010

tuacyjno – wysoko?cie
uzbrojeniem terenu
celów projektowych
skala 1:500

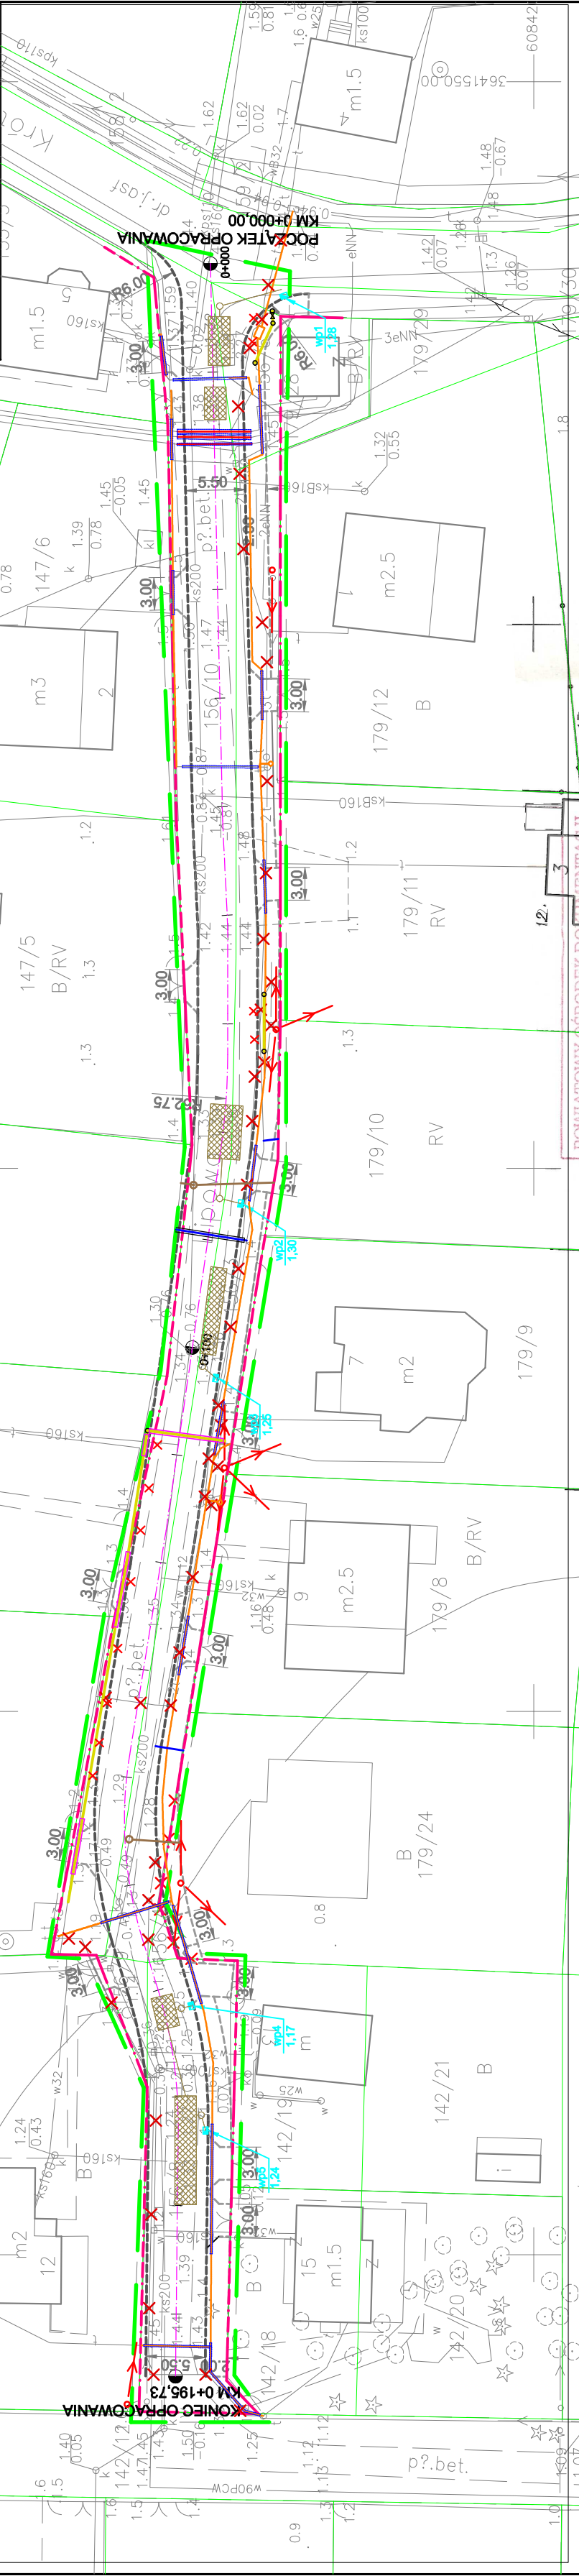

Projekt:	Budowa drogi gminnej nr 180044G ul. Lipowa w Sztutowie	
Investor:	Wójt Gminy Sztutowo ul. Gdarska 55 82-110 Sztutowo	Wykonawca: PE-POLSKA sp. z o.o. sp. k. Al. Grunwaldzka 19/23 80-309 Gdańsk tel.(058) 732-79-06, fax.(058) 732-79-16

Data opracowania:		10/2010	Rys. nr.	1.3	Skala:	1:500
drogowa	Zespół projektowy		Imię i nazwisko	nr uprawnień	podpis	
	Opracował	inż. Tomasz KLIMEK				
	Projektował	inż. Zbigniew NYSZA				
	Sprawdził	inż. Tomasz KOMAR				
elektryczna	Opracował	Piotr WIELEWSKI				
	Projektował	inż. Ryszard MAJEWSKI				
	Sprawdził	inż. Piotr BURKHARDT				
	Opracował	Piotr WIELEWSKI				
tele- komunikacyjna	Projektował	Leszek MROZOWSKI		1893/001/U		
	Sprawdził	inż. Lech KAFEMAN				
sanitarna	Opracowała	inż. Maria DURTAN				
	Projektowała	inż. Paweł SIEKANOWICZ				
	Sprawdził	inż. Tomasz SIEKANOWICZ				
	Projektował					

wyświadanie:

niepełniący

GROSS

Mikrota 41/11-05 tel. 055-247-22-89
82-62-100 Nowy Dwór Gd. 820603793314 4
w www.grossgda.pl

magazin Jack & Cross
geodeta u Pravnici
upr. MCB 14566

1. układ współrzędnych 1965
2. poziom odniesienia — Kronsztadt
3. mapa wykonano w oparciu o materiały udostępnione przez PODGIG w Nowym Dworze Gd.
4. NIE WYKŁUCZA SIĘ ISTNIENIA INNYCH
NEWYKAZANYCH NA NINIEJSZEJ MAPIE
ZOSTAŁY ZGŁOSZONE DO
INWENTARYZACJI

WOJ. POMORSKIE
POW. AT: NOWY DWÓR
GMINA: SZTUTOWO
OBRĘB: SZTUTOWO
OBIEKT: UL. LIPOWA
KERG: 888-73/2010
K.S.ROB.: 9/2010

tuacyjno – wysoko?
zbrojeniem terenu
celów projektowych
skala 1:500

BUDOWA DROGI GMINNEJ NR 180044G, ULICA LIPOWA
W SZTUTOWIE

ZAŁĄCZNIK 1

STAN WŁASNOŚCIOWO-EWIDENCYJNY

Województwo: pomorskie
Powiat: nowodworski
Jednostka ewidencyjna: Sztutowo [221005_2]
Obręb ewidencyjny: Sztutowo [Nr 0006]

(nazwa organu wydającego dokument)

WYPIS Z REJESTRU GRUNTÓW

sporządzono dnia: 02.03.2010 08:30:51

Nr jednostki rejestrowej: G.391

Osoby: 1

Udział Forma władania	Dane osoby fizycznej / instytucji
1/1 właściciel	GINA SZTUTOWO REGON: 170747951 NIP: - siedziba: 82-110 Sztutowo ul. Gdańska 55

Działki ewidencyjne: 6

Arkusz	Nr działki	Położenie	Powierzchnia [ha]	Użytek lub klasa		Nr KW lub inne dokumenty
				Rodzaj	Pow [ha]	
4	156/3	Sztutowo	0.0539	dr	0.0539	GD2M/00045099/3
Identyfikator: 221005_2.0006.156/3						
4	156/4	Sztutowo	0.0006	dr	0.0006	GD2M/00043044/9
Identyfikator: 221005_2.0006.156/4						
4	156/6	Sztutowo	0.0073	dr	0.0073	GD2M/00045099/3
Identyfikator: 221005_2.0006.156/6						
5	178	Sztutowo	0.10	dr	0.10	KW 41129 (SR w Malborku - IX ZWKW w NDG)
Identyfikator: 221005_2.0006.178						
4	180/59	Sztutowo ul. Bukowa	0.3931	dr	0.3931	GD2M/00043044/9
Identyfikator: 221005_2.0006.180/59						
4	195/27	Sztutowo	0.1493	dr	0.1493	GD2M/00045099/3
Identyfikator: 221005_2.0006.195/27						
Razem powierzchnia działek:			0.7042	ha		
Słownie:			siedemdziesiąt	arów czterdzieści dwa metry kwadratowe		

UWAGA: W jednostce znajdują się jeszcze inne działki.

DOKUMENT SŁUŻY DO CELÓW
INFORMACYJNYCH

Oznaczenia klas i użytków

dr - Drogi

(pieczęć urzędowa)

(imię i nazwisko osoby reprezentującej organ)
data i podpis

STAROSTWO POWIATOWE
w NOWYM DWORZE GDAŃSKIM
ul. Sikorskiego 23
82-100 NOWY DWÓR GDAŃSKI

(nazwa organu wydającego dokument)

Województwo: pomorskie
Powiat: nowodworski
Jednostka ewidencyjna: Sztutowo [221005_2]
Obręb ewidencyjny: Sztutowo [Nr 0006]

WYPIS Z REJESTRU GRUNTÓW

sporządzono dnia: 02.03.2010 08:31:33

Nr jednostki rejestrowej: G.391

Osoby: 1

Udział Forma władania	Dane osoby fizycznej / instytucji
1/1 właściciel	GMINA SZTUTOWO REGON: 170747951 NIP: - siedziba: 82-110 Sztutowo ul. Gdańska 55

Działki ewidencyjne: 3

Arkusz	Nr działki	Położenie	Powierzchnia [ha]	Użytek lub klasa		Nr KW lub inne dokumenty
				Rodzaj	Pow [ha]	
4	156/8	Sztutowo	0.0360	dr	0.0360	KW 41128 (SR w Malborku - IX ZWKW w NDG)
Identyfikator: 221005_2.0006.156/8						
4	156/9	Sztutowo	0.0030	dr	0.0030	GD2M/00043044/9
Identyfikator: 221005_2.0006.156/9						
4	156/10	Sztutowo	0.0767	dr	0.0767	KW 41128 (SR w Malborku - IX ZWKW w NDG)
Identyfikator: 221005_2.0006.156/10						
Razem powierzchnia działek:			0.1157	ha		
Słownie:			jedenaste arów	pięćdziesiąt siedem metrów kwadratowych		

UWAGA: W jednostce znajdują się jeszcze inne działki.

Powierzchnia całej jednostki rejestrowej: dwadzieścia osiem hektarów siedemdziesiąt trzy ary osiemdziesiąt trzy metry kwadratowe

DOKUMENT SŁUŻY DO CELÓW
INFORMACYJNYCH

Oznaczenia klas i użytków
dr - Drogi

(pieczęć urzędowa)

(imię i nazwisko osoby reprezentującej organ)
data i podpis

STAROSTWO POWIATOWE
w NOWYM DWORZU GDAŃSKIM
ul. Sikorskiego 23
82-100 NOWY DWÓR GDAŃSKI

Województwo: pomorskie
Powiat: nowodworski
Jedn. ewidencyjna: Sztutowo [221005_2]

WYPIS UPROSZCZONY Z REJESTRU GRUNTÓW

sporządzono dnia: 02.03.2010 08:33:24

Obręb	Ark.	Nr działki	JR	Pow. [ha]	Użytek lub klasa		Nr KW lub inne dokumenty	Adres lub położenie
					Rodzaj	Pow. [ha]		
Forma władania i udział	Osoba i adres							
Sztutowo [Nr 0006]	4	142/12	391	0.0568	dr	0.0568	GD2M/00045099/3	Sztutowo
1/1 właściciel	GMINA SZTUTOWO siedziba: 82-110 Sztutowo ul. Gdańska 55							
Sztutowo [Nr 0006]	4	142/15	136	0.0930	B	0.0930	KW 31688 (SR w Malborku - IX ZWKW w NDG)	ul. Lipowa 12
1/1 właściciel	Szymczak Ryszard (Adam Józefa) zam. 90-330 Łódź ul. Piłsudskiego 52/151							
Sztutowo [Nr 0006]	4	142/18	137	0.0245	LsV B	0.0089 0.0156	KW 44033 (SR w Malborku - IX ZWKW w NDG)	ul. Lipowa 15
↑ Uwagi:	Decyzją Dyrektora Regionalnej Dyrekcji Lasów Państwowych w Gdańsku Nr 6/2002 z 2002-03-28 wyłączono z produkcji leśnej 0.0156ha.							
współność ustawowa 1/1 właściciel	Roczek Czesław Remigiusz (Władysław Marianna) zam. Natolin 47 Roczek Mirosława Jadwiga (Henryk Janina) zam. Natolin 47							
Sztutowo [Nr 0006]	4	142/19	138	0.0248	B	0.0248	KW 35691 (SR w Malborku - IX ZWKW w NDG)	ul. Lipowa 13
współność ustawowa 1/1 właściciel	Sroka Andrzej Antoni (Franciszek Maria) zam. 82-110 Sztutowo Sroka Alina (Józef Stanisława) zam. 82-110 Sztutowo							
Sztutowo [Nr 0006]	4	144/5	143	0.1044	RV B-RV	0.0632 0.0412	KW 17372 (SR w Malborku - IX ZWKW w NDG)	ul. Lipowa 10
współność ustawowa 1/1 właściciel	Romasiuk Mikołaj (Maksymilian Maria) zam. Sztutowo ul. Szkolna 29 Romasiuk Anastazja (Aleksander Maria) zam. Sztutowo ul. Szkolna 29							
Sztutowo [Nr 0006]	4	145/1	42	0.1532	B-RV	0.1532	KW 51954 (SR w Malborku - IX ZWKW w NDG)	ul. Szkolna 27
współność ustawowa 1/1 właściciel	Wolski Krzysztof Adam (Stanisław Helena) zam. Sztutowo ul. Lipowa 8 Wolska Maria (Jan Maria) zam. Sztutowo ul. Lipowa 8							
Sztutowo [Nr 0006]	4	146/1	144	0.1533	RV B-RV	0.0940 0.0593	KW 14099 (SR w Malborku - IX ZWKW w NDG)	ul. Szkolna 25
1/1 właściciel	Mamrzyńska Lidia (Roman Stanisława) zam. Gdańsk ul. Tylewskiego 39							
↑ Uwagi:	lokal: NR - , AB49-44-46							
Sztutowo [Nr 0006]	4	147/5	147	0.0889	B-RV	0.0889	KW 13433 (SR w Malborku - IX ZWKW w NDG)	ul. Lipowa 4
współność ustawowa 1/1 właściciel	Breyer Mirosław (Stanisław Bernardyna) zam. 82-110 Sztutowo ul. Lipowa 4 Breyer Zdzisława Urszula (Zygfryd Zofia) zam. Nowy Dwór Gdański ul. Słoneczna 12							
Sztutowo [Nr 0006]	4	147/6	148	0.0712	B-RV	0.0712	KW 45846 (SR w Malborku - IX ZWKW w NDG)	ul. Lipowa 2
↑ Uwagi:	Dział III Została wszczęta egzekucja na rzecz Skarbu Państwa Naczelnika Urzędu Skarbowego w Elblągu. Dział IV hipoteki.							
1/1 właściciel	Mazur Waldemar (Leon Jadwiga) zam. 82-300 Elbląg ul. Pokoma 4/16							
Sztutowo [Nr 0006]	4	155/5	149	0.0379	B	0.0379	KW 50936 (SR w Malborku - IX ZWKW w NDG)	ul. Krótka 5 SZKOLNA 23 ,KRÓTKA 5
współność ustawowa 1/1	Jaworski Józef (Józef Genowefy) zam. 82-110 Sztutowo ul. Szkolna 23A							

Obręb	Ark.	Nr działki	JR	Pow. [ha]	Użytek lub klasa		Nr KW lub inne dokumenty	Adres lub położenie
					Rodzaj	Pow. [ha]		
Forma władania i udział		Osoba i adres						
właściciel	Jaworska Małgorzata (Bronisław Helena) zam. 82-110 Sztutowo ul. Szkolna 23A							
Sztutowo [Nr 0006]	5	157/4	391	0.1893	dr	0.1893	KW 41129 (SR w Malborku - IX ZWKW w NDG)	Sztutowo
1/1 właściciel	GMINA SZTUTOWO siedziba: 82-110 Sztutowo ul. Gdańska 55							
Sztutowo [Nr 0006]	4	179/8	173	0.0763	B-RV	0.0763	KW 45884 (SR w Malborku - IX ZWKW w NDG)	ul. Lipowa 9
↑ Uwagi:	Zabudowana murowanym, parterowym budynkiem mieszkalnym o powierzchni zabudowy 145 m2 Dział IV hipoteka.							
wspólność ustawowa 1/1 właściciel	Przybojewski Jerzy (Jan Zenobia) zam. Czelmek 2, 82-103 Stegna Przybojewska Bożena (Józef Janina) zam. Czelmek 2, 82-103 Stegna							
Sztutowo [Nr 0006]	4	179/10	162	0.0645	RV	0.0645	KW 28371 (SR w Malborku - IX ZWKW w NDG)	ul. Lipowa 5
1/1 właściciel	Głab Renata (Stanisław Genowefa) zam. Groszkowo 7/1, 82-110 SZTUTOWO							
Sztutowo [Nr 0006]	4	179/11	163	0.0742	RV	0.0742	KW 28232 (SR w Malborku - IX ZWKW w NDG)	ul. Lipowa 3
wspólność ustawowa 1/1 właściciel	Olzak Marian (Henryk Eleonora) zam. Bytom ul. Bieruta 39/34 Olzak Maria (Marian Zuzanna) zam. Bytom ul. Bieruta 39/34							
Sztutowo [Nr 0006]	4	179/12	164	0.0918	B	0.0918	KW 28389 (SR w Malborku - IX ZWKW w NDG)	ul. Lipowa 1
wspólność ustawowa 1/1 właściciel	Michnikowski Zdzisław Władysław (Władysław Janina) zam. Żywiec ul. Świętokrzyska 17 Michnikowska Kazimiera Irena (Wojciech Ludwika) zam. Żywiec ul. Świętokrzyska 17							
Sztutowo [Nr 0006]	4	179/24	172	0.0826	B	0.0826	KW 46004 (SR w Malborku - IX ZWKW w NDG)	ul. Lipowa 11
↑ Uwagi:	Decyzją Wójta Gminy Sztutowo 7017-3/12/1990 z 1990-05-25 wyłączono z produkcji rolnej 0.0300ha.							
wspólność ustawowa 1/1 właściciel	Warecha Zbigniew (Władysław Lubow) zam. 82-300 Elbląg ul. Piłsudskiego 11V/2 Warecha Małgorzata (Wiesław Stefania) zam. 82-300 Elbląg ul. Piłsudskiego 11/v/2							

Ilość działek na wypisie: 16


Suma powierzchni działek: 1.3867 ha

DOKUMENT SŁUŻY DO CELÓW
INFORMACYJNYCH

STAROSTWO POWIATOWE
W NOWYM DWORZIE GDANSKIM
ul. Sikorskiego 23
92-100 NOWY DWÓR GDANSKI

Województwo: pomorskie
Powiat: nowodworski
Jednostka ewidencyjna: Sztutowo 221005_2
Obręb: Sztutowo 0006

KOPIA Z MAPY EWIDENCYJNEJ
SKALA 1:2000

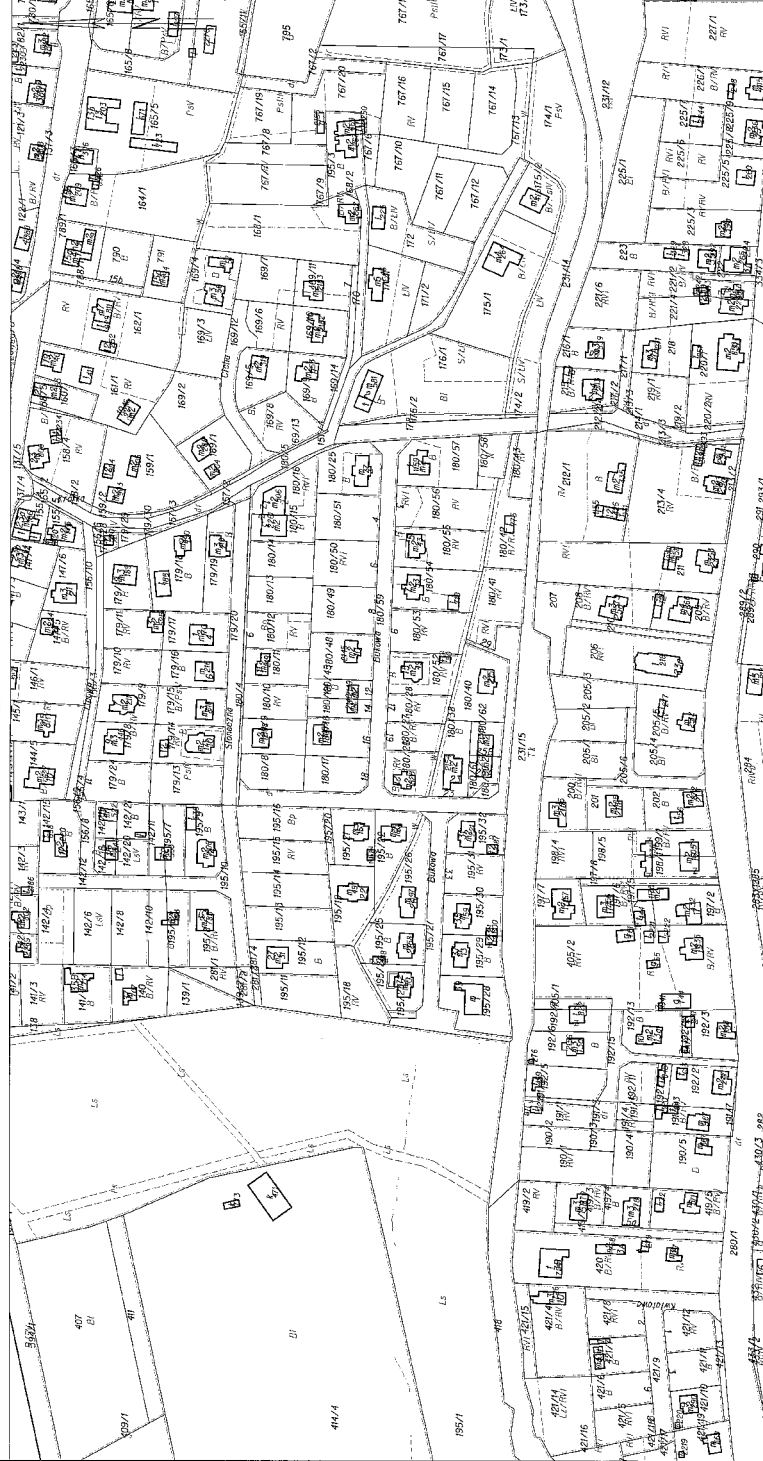

OWNY DOKŁAD SŁUŻBY
30.07.2021, DOKŁAD

OWNY DOKŁAD SŁUŻBY
30.07.2021, DOKŁAD

2. UP. STAROSTY

Województwo pomorskie
Powiat nowodworski
Jednostka ewidencyjna: Sztutowo 221005_2
Obręb: Sztutowo 0006