




MAPA SYTUACYJNO-WYSOKOŚCIOWA Z UZBROJENIEM TERENU
do celów projektowych Skala 1:500

Woj. : pomorskie
Powiat: nowotomski
Gmina: Sztutowo
Obiekt: ul. Obozowa

Mapa w zakresie rysunku:
315,444,012, 014, 021,023

Granice działek nieodłączonych wpisano na podstawie współrzędnych laboratoryjnych przez PDSO w Nowym Dworze Gdańskim.

1. Układ osiedlenia "Stare Sztutowo"
2. Układ osiedlenia "Nowe Sztutowo"
3. Mapa sytuacyjno-wysokościowa z 12.06.2008 r.
4. Zakres opracowania:
5. Na wykazie się składowe w terenie linie nie wykazujące na obiekty mapy, urządzenia podziemne, które nie były zgłoszone do ewidencji lub o których brak jest informacji w istniejących branżach.

Mapa dostarczona do celów projektowych na podstawie materiałów udostępnionych przez PDSO w Nowym Dworze Gdańskim.

Wzrost: 888-384/2007
KRS: 888-384/2008

Prace polowe: Sebastian Kamiński

Wzrost: 888-384/2007
KRS: 888-384/2008

OZNACZENIA

- Niewidoczność alternatywna
- Niewidoczność alternatywna - nakładka
- Osiadłość z betonowej kostki brukowej grub. 6 cm
- Siećka rowowa z betonowej kostki brukowej grub. 8 cm
- Zbiorniki i miejsca postojowe z betonowej kostki brukowej grub. 8 cm
- Ciek projektowany z betonowej kostki brukowej grub. 8 cm
- Krawężniki i obrzeża betonowe wystające
- Krawężniki i obrzeża betonowe wtopione
- Granice zabudowy
- Granice projektowane
- Drzewa do wycięcia
- Projekowane linie składowe
- Kształt projektowane

PLAN SYTUACYJNY

BUDOWA DRÓG GMINNYCH

ULICA OBOZOWA I ULICA SZKOLNA

W SZTUTOWIE

GINA SZTUTOWO

BIURO INWESTYCYJNE PROJEKTOWANIE I NADZORY Inż. Wincenty KULBACI ul. 200 Stulecia 25 80-020 Bydgoszcz 25 tel. 51 660 23 71 78 e-mail: wincenty.kulbaci@wp.pl			
Nazwa obiektu	Droga gminna ulica Obozowa i ulica Szkolna		
Adres obiektu	ulica Obozowa, ulica Szkolna, Obręb Sztutowo, gmina Sztutowo		
Inwestor	Gmina Sztutowo		
Tytuł opracowania	Budowa dróg gminnych		
Nazwa rysunku	ulicy Obozowej i ulicy Szkolnej w Sztutowie		
Zespół projektowy	Plan sytuacyjny		
Projektant	Inż. Tomasz Wójcikowski	nr uprawnień	podpis
Projektant	Inż. Wincenty KULBACI	156/OL/01	102010
Spis treści	Inż. Katarzyna SWISLOCKA	WMM0406P00001	1
			1:500