

**PROJEKTOWANIE DRÓG I NADZORY
MGR INŻ. ZDZISŁAW PIECHOTA**

82-100 Nowy Dwór Gdański, ul. Warszawska 13/10
tel.(055) 247 23 18/0606 90 49 80

PROJEKT STAŁEJ ORGANIZACJI RUCHU

DO PROJEKTU

**„BUDOWA DRÓG GMINNYCH UL. POLNA, UL. LEŚNA
W KĄTACH RYBACKICH ORAZ DROGI W KOBYLEJ
KĘPIE WRAZ BUDOWĄ I PRZEBUDOWĄ
INFRASTRUKTURY TECHNICZNEJ”**

OPRACOWAŁ:

.....
ZDZISŁAW PIECHOTA

NOWY DWÓR GDAŃSKI, L U T Y 2012 ROK

S P I S T R E Ś C I

- | | | |
|-----------|--------------------------|---------------------|
| 1. | OPIS TECHNICZNY | |
| 2. | PLAN ORIENTACYJNY | SKALA 1:5000 |
| 3. | PLAN SYTUACYJNY | SKALA 1:500 |
| 4. | UZGODNIENIA | |

1. OPIS TECHNICZNY

OPIS TECHNICZNY

PODSTAWA OPRACOWANIA

- Rozporządzenie Ministra Infrastruktury z dnia 3 lipca 2003 r. w sprawie szczegółowych warunków technicznych dla znaków i sygnałów drogowych oraz urządzeń bezpieczeństwa ruchu drogowego i warunków ich umieszczania na drogach (Dz. U. Nr 220, poz. 2181).
- Rozporządzenie Ministra Infrastruktury z dnia 23 września 2003 r. w sprawie szczegółowych warunków zarządzania ruchem na drogach oraz wykonywania nadzoru nad tym zarządzaniem (Dz. U. Nr 177, poz. 1729).

OPIS TECHNICZNY

Projektowana budowa dróg zlokalizowana jest na drodze gminnej nr 180009G ul. Leśna, na drodze gminnej nr 180001G ul. Polna, na drodze w Kobylej Kępie nr 180003G oraz na nowoprojektowanym odcinku.

1. Droga gminna nr 180009G ul. Leśna

Projektowany odcinek posiada długość 247,96 m. Szerokość nawierzchni na całym odcinku wynosi 4,0 m.

Z tego względu projektuje się ulicę o ruchu jednokierunkowym. Wjazd na ulicę będzie się odbywał od strony (skrzyżowania) ul. Brzozowej, a wyjazd na ul. Polną.

Wyjazd z ul. Akacjowej jest dostosowany do kierunku ruchu na ul. Leśnej i projektuje się ustawienie znaku B-22 – „zakaz skrętu w prawo”.

2. Drogi gminne:

- a) droga gminna nr 180001G ul. Polna
- b) droga gminna nr 180003G w Kobylej Kępie
- c) nowy odcinek

Długość projektowanego odcinka wynosi 1683,62 m. szerokość nawierzchni na odcinku do ul. Brzozowej wynosi 6,0 m.

Na tym odcinku, z prawej strony projektuje się chodnik o szerokości 2,0 m.

Odcinek posiada skrzyżowania:

- 1. km 0+100,26 - z ul. Leśną
- 2. km 0+144,90 - z ul. Krótką
- 3. km 0+227,00 - droga nr 180001G
- 4. km 0+448,33 - z ul. Brzozową
- 5. km 1+109,82 - z drogą nr 180003G
- 6. km 1+683,62 - z drogą powiatową nr 2315G

Przewiduje się podporządkowanie ruchu na skrzyżowaniu z drogą powiatową nr 2315G. Na skrzyżowaniu z ul. Brzozową, ruch z ul. Polnej będzie podporządkowany.

Dla uniknięcia ruchu tranzytowego na ul. Polnej, ruch będzie odbywał się ul. Brzozową do DW 501. Przy ul. Brzozowej znajduje się znacznie mniej zabudowań niż na ul. Polnej.

Również wyjazd na drogę wojewódzką 501 byłby utrudniony, ze względu na zwężenie odcinka ul. Polnej przy ul. Zalewowej.

Na pozostałych odcinkach, przejazd przez skrzyżowania wzdłuż projektowanej drogi byłby uprzywilejowany.

W związku z tym, że krętość drogi od skrzyżowania z ul. Brzozową (km 0+448,33) do skrzyżowania w km 1+109,82 wynosi: $(26,21+37,89+21,24+21,87):(1090,96-463,90)=0,171>0,16$ przewiduje się zastosowanie tabliczki T-5 – „kręta droga”.

Na drodze będzie odbywał się ruch omijający miejscowość Sztutowo, który będzie miał większe natężenie w okresie letnim, szczególnie w dni wolne od pracy.


Spadki podłużne na wszystkich odcinkach nie przekraczają 1,5%.

Należy zastosować znaki o wielkości – średnie (S) i folię odblaskową typu 2. Rozmieszczenie znaków przedstawiono na Planie Sytuacyjnym.

Termin wprowadzenia stałej organizacji ruchu – **2015 rok.**

2. PLAN ORIENTACYJNY
SKALA 1:5000

PLAN ORIENTACYJNY
SKALA 1:5000

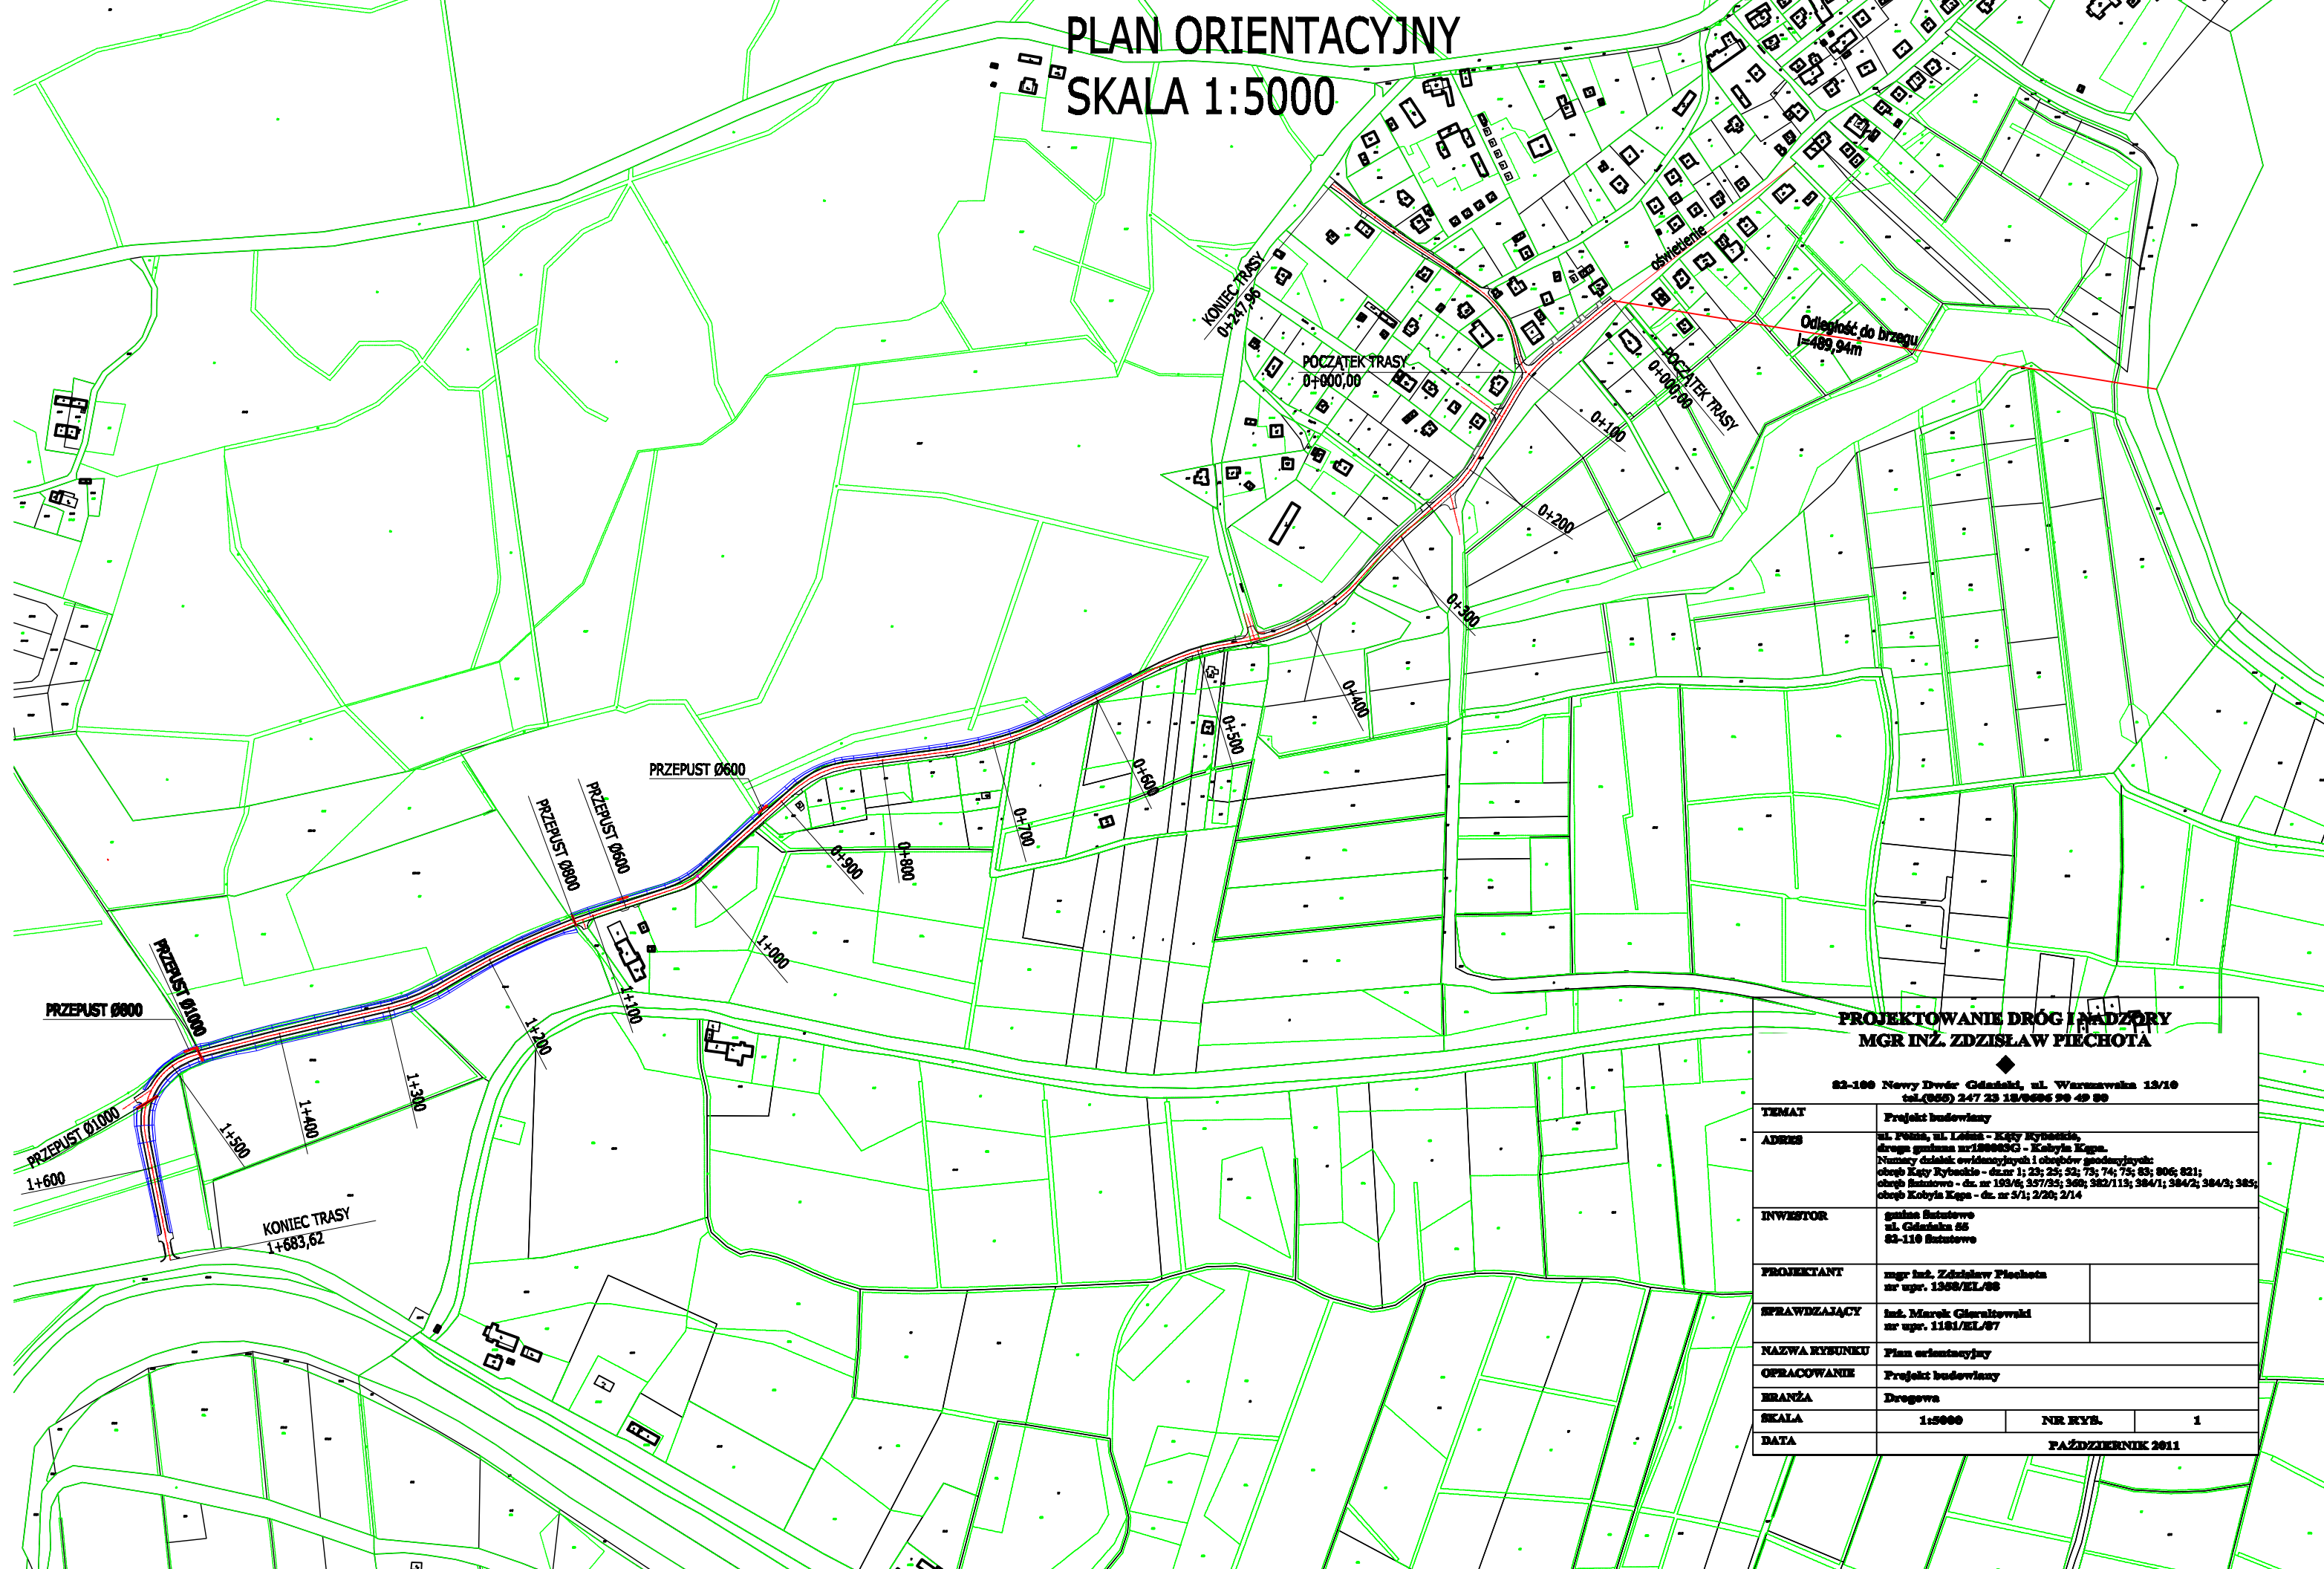

PROJEKTOWANIE DRÓG I NADZORY
MGR INŻ. ZDZISŁAW PIECHOTA

82-100 Nowy Dwór Gdański, ul. Warszawska 13/10
tel.(055) 247 23 18/0606 90 49 80

TEMAT	Projekt budowlany		
ADRES	ul. Polna, ul. Łódzka - Kąty Rybackie, droga gminna nr1804SG - Kobyla Kąpa. Numery działek ewidencyjnych i obszarów gospodarych: obsz. Kąty Rybackie - dz.nr 1; 23; 25; 52; 73; 74; 75; 83; 806; 821; obsz. Siatkowo - dz. nr 193/6; 337/35; 360; 382/113; 384/1; 384/2; 384/3; 385; obsz. Kobyla Kąpa - dz. nr 5/1; 2/20; 2/14		
INWESTOR	gmina Siatkowo ul. Gdńska 55 82-110 Siatkowo		
PROJEKTANT	mgr inż. Zdzisław Piechota nr upr. 1358/EL/88		
SPRAWDZAJĄCY	inż. Marek Gierakowski nr upr. 1181/EL/87		
NAZWA KYSUNKU	Plan orientacyjny		
OPRACOWANIE	Projekt budowlany		
BRANŻA	Drogi		
SKALA	1:5000	NR RYS.	1
DATA	PAŹDZIERNIK 2011		

3. PLAN SYTUACYJNY
SKALA 1:500

Mapa sytuacyjno wysokościowa
z uzbrojeniem terenowym
skala 1:500
do celów projektowych


Województwo pomorskie
Powiat nowodworski
Gmina Sztutowo
Okręg Kąty Rybackie
Działki nr 23,25,83/1

Mapa zasadnicza 315.444.032.2
Układ współrzędnych "1965"
Poziom odniesienia Kronsztadt
Stan aktualny na dzień 10.03.2011

Prace polowe i kameralne Dariusz Suszek upr.
Ks. rob.1/2011
KERG 888-11/2011

Mapę niniejszą dostosowano do celów
projektowych na podstawie
materiałów udostępnionych przez PDDGiK w Lęborku
oraz pomiaru sytuacyjno wysokościowego z 2011 r.
Sporządził dnia 14.03.2011 Dariusz Suszek upr.

PLAN SYTUACYJNY SKALA 1:500

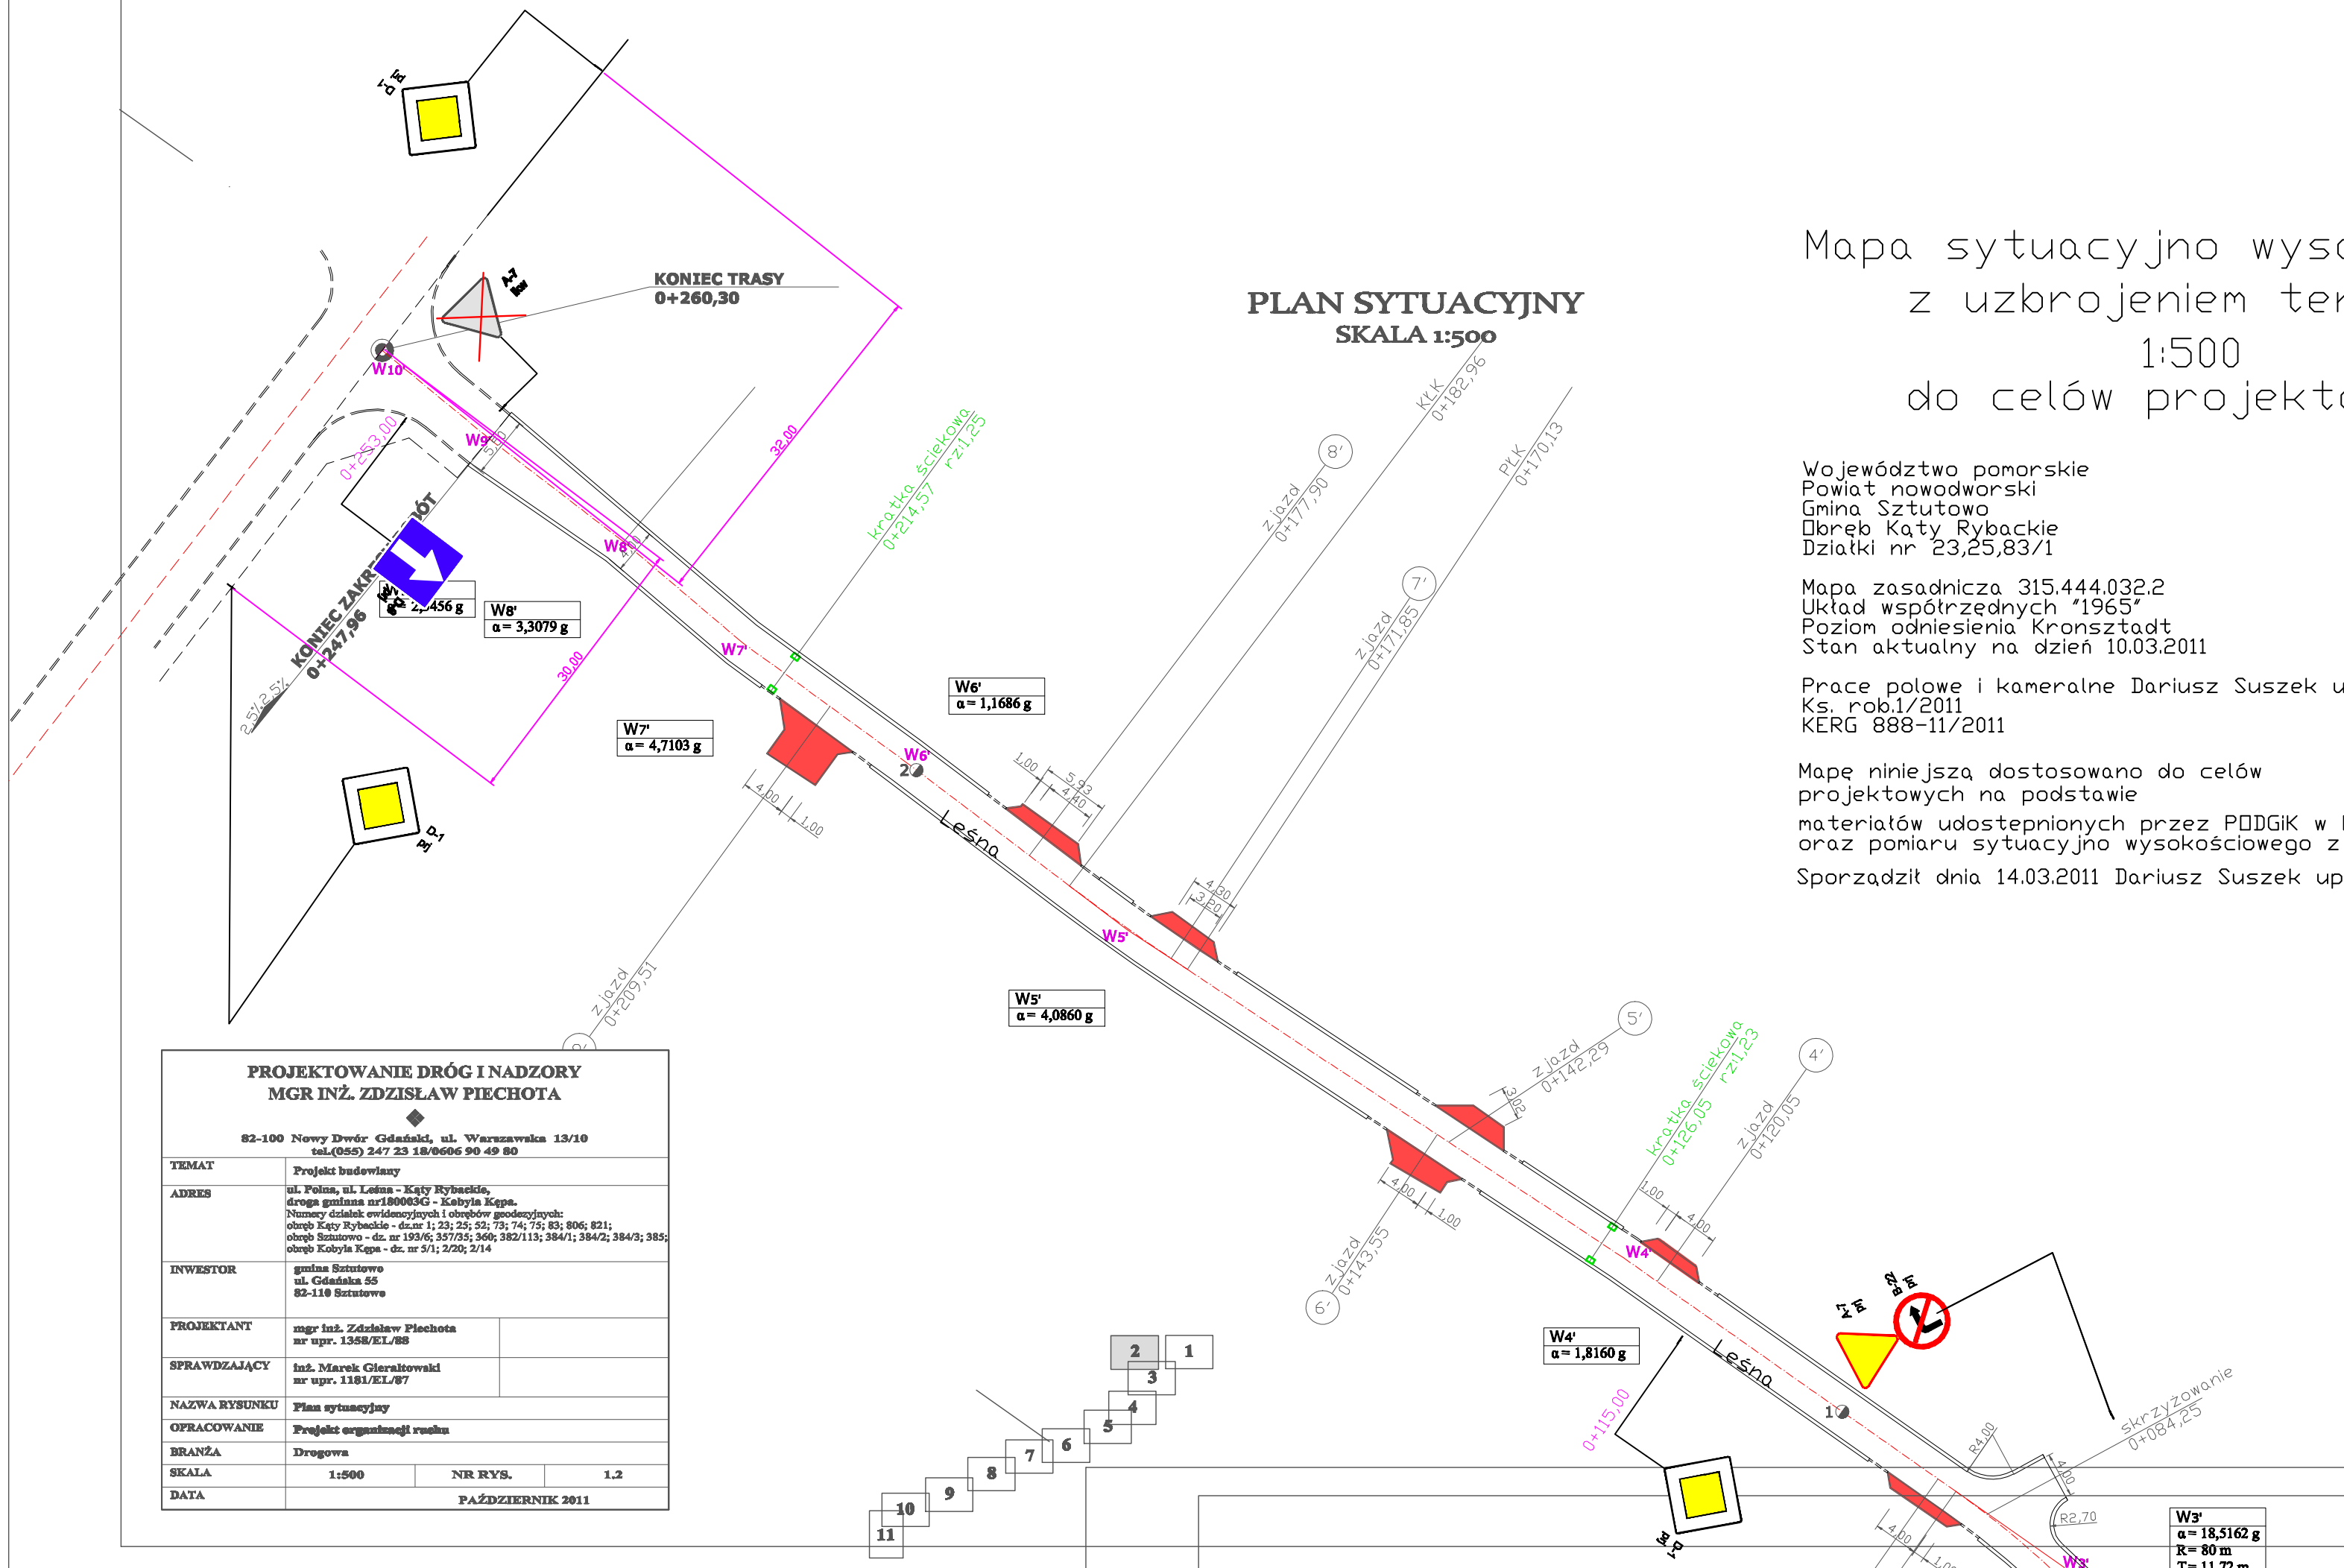

PROJEKTOWANIE DRÓG I NADZORY MGR INŻ. ZDZISŁAW PIECHOTA

82-100 Nowy Dwór Gdański, ul. Warszawska 13/10
tel.(055) 247 23 18/0606 90 49 80

TEMAT	Projekt budowlany		
ADRES	ul. Polna, ul. Leśna - Kąty Rybackie, droga gminna nr180003G - Kobyła Kępa. Numery działek ewidencyjnych i obrębów geodezyjnych: obręb Kąty Rybackie - dz.nr 1; 23; 25; 52; 73; 74; 75; 83; 806; 821; obręb Sztutowo - dz. nr 193/6; 357/35; 360; 382/113; 384/1; 384/2; 384/3; 385; obręb Kobyła Kępa - dz. nr 5/1; 2/20; 2/14		
INWESTOR	gmina Sztutowo ul. Gdańska 55 82-110 Sztutowo		
PROJEKTANT	mgr inż. Zdzisław Piechota nr upr. 1358/EL/88		
SPRAWDZAJĄCY	inż. Marek Gieraltowski nr upr. 1181/EL/87		
NAZWA RYSUNKU	Plan sytuacyjny		
OPRACOWANIE	Projekt organizacji ruchu		
BRANŻA	Drogowa		
SKALA	1:500	NR RYS.	1.2
DATA	PAŹDZIERNIK 2011		

W3'
α= 18,5162 g
R= 80 m
T= 11,72 m

PLAN SYTUACYJNY
SKALA 1:500

Mapa sytuacyjno wysokościowa
z uzbrojeniem terenu
1:500
do celów projektowych


Województwo pomorskie
Powiat nowodworski
Gmina Sztutowo
Dobreo Kąty Rybackie
Działki nr 23,25,83/1
Mapa zasadnicza 315.444.032.2
Układ współrzędnych "1965"
Poziom odniesienia Kronsztadt
Stan aktualny na dzień 10.03.2011

Prace polowe i kameralne Dariusz Suszek upr.14858
Ks. rob.1/2011
KERG 888-11/2011

Mapę niniejszą dostosowano do celów projektowych na podstawie
materiałów udostępnionych przez PDDGIK w Nowym Dworze Gd.
oraz pomiaru sytuacyjno wysokościowego z dnia 10.03.2011.
Sporządził dnia 14.03.2011 Dariusz Suszek upr.14858

PROJEKTOWANIE DRÓG I NADZORY			
MGR INŻ. ZDZISŁAW PIECHOTA			
82-106 Nowy Dwór Gdański, ul. Warszawska 13/10 tel.(055) 247 23 18/0606 90 49 80			
TEMAT	Projekt budowlany		
ADRES	ul. Polna, ul. Leśna - Kąty Rybackie, droga gminna nr180003G - Kobyla Kępa. Numery działek ewidencyjnych i obrębów geodezyjnych: obręb Kąty Rybackie - dz.nr 1; 23; 25; 52; 73; 74; 75; 83; 806; 821; obręb Sztutowo - dz. nr 193/6; 357/35; 360; 382/113; 384/1; 384/2; 384/3; 385; obręb Kobyla Kępa - dz. nr 5/1; 2/20; 2/14		
INWESTOR	gmina Sztutowo ul. Gdańska 55 82-110 Sztutowo		
PROJEKTANT	mgr inż. Zdzisław Piechota nr upr. 1358/EL/88		
SPRAWDZAJĄCY	inż. Marek Gierakowski nr upr. 1181/EL/87		
NAZWA RYSUNKU	Plan sytuacyjny		
OPRACOWANIE	Projekt organizacji ruchu		
BRANŻA	Drogowa		
SKALA	1:500	NR RYS.	1.3
DATA	PAŹDZIERNIK 2011		

Niniejszą mapę dostosowano do celów projektowych na podstawie materiałów udostępnionych przez PDDGiK w Nowym Dworze Gd. oraz pomiaru sytuacyjno wysokościowego z dnia 08.06.2011.

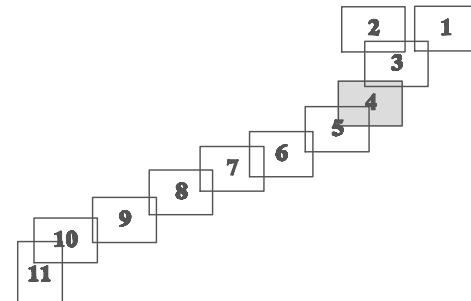

TEMAT	Projekt budowlany		
ADRES	ul. Polna, ul. Leśna - Kąty Rybackie, droga gminna nr100003G - Kobyla Kępa. Numery działek ewidencyjnych i ośrodków geodezyjnych: obszr Kąty Rybackie - dz.nr 1; 23; 25; 52; 73; 74; 75; 83; 806; 821; obszr Szutowo - dz. nr 193/6; 337/33; 360; 382/113; 384/1; 384/2; 384/3; 38 obszr Kobyla Kępa - dz. nr 5/1; 2/20; 2/14		
INWESTOR	gmina Szutowo ul. Gdańska 55 82-110 Szutowo		
PROJEKTANT	mgr inż. Zdzisław Piechota nr upr. 1358/EL/88		
SPRAWDZAJĄCY	inż. Marek Gieraltowski nr upr. 1181/EL/87		
NAZWA RYSUNKU	Plan sytuacyjny		
OPRACOWANIE	Projekt organizacji ruchu		
BRANŻA	Drogowa		
SKALA	1:500	NR RYS.	14
DATA	PAŹDZIERNIK 2011		


Mapa sytuacyjno wysokościowa
z uzbrojeniem terenu
1:500
do celów projektowych

Województwo pomorskie
Powiat nowodworski
Gmina Sztutowo
Osiedle Sztutowo
Działka nr 360

Mapa zasadnicza 315.444.033 ; 081
Układ współrzędnych "1965"
Poziom odniesienia Kronsztadt
Stan aktualny na dzień 08.06.2011

Prace polowe i kamerob. 1488
Dariusz Suszek upr.1488
Ks. rob. 1/2011
KERG 888-11/2011

Niniejszą mapę dostosowano do celów projektowych na podstawie materiałów udostępnionych przez PDDGIK w Nowym Dworze Gd. oraz pomiaru sytuacyjno wysokościowego z dnia 08.06.2011.

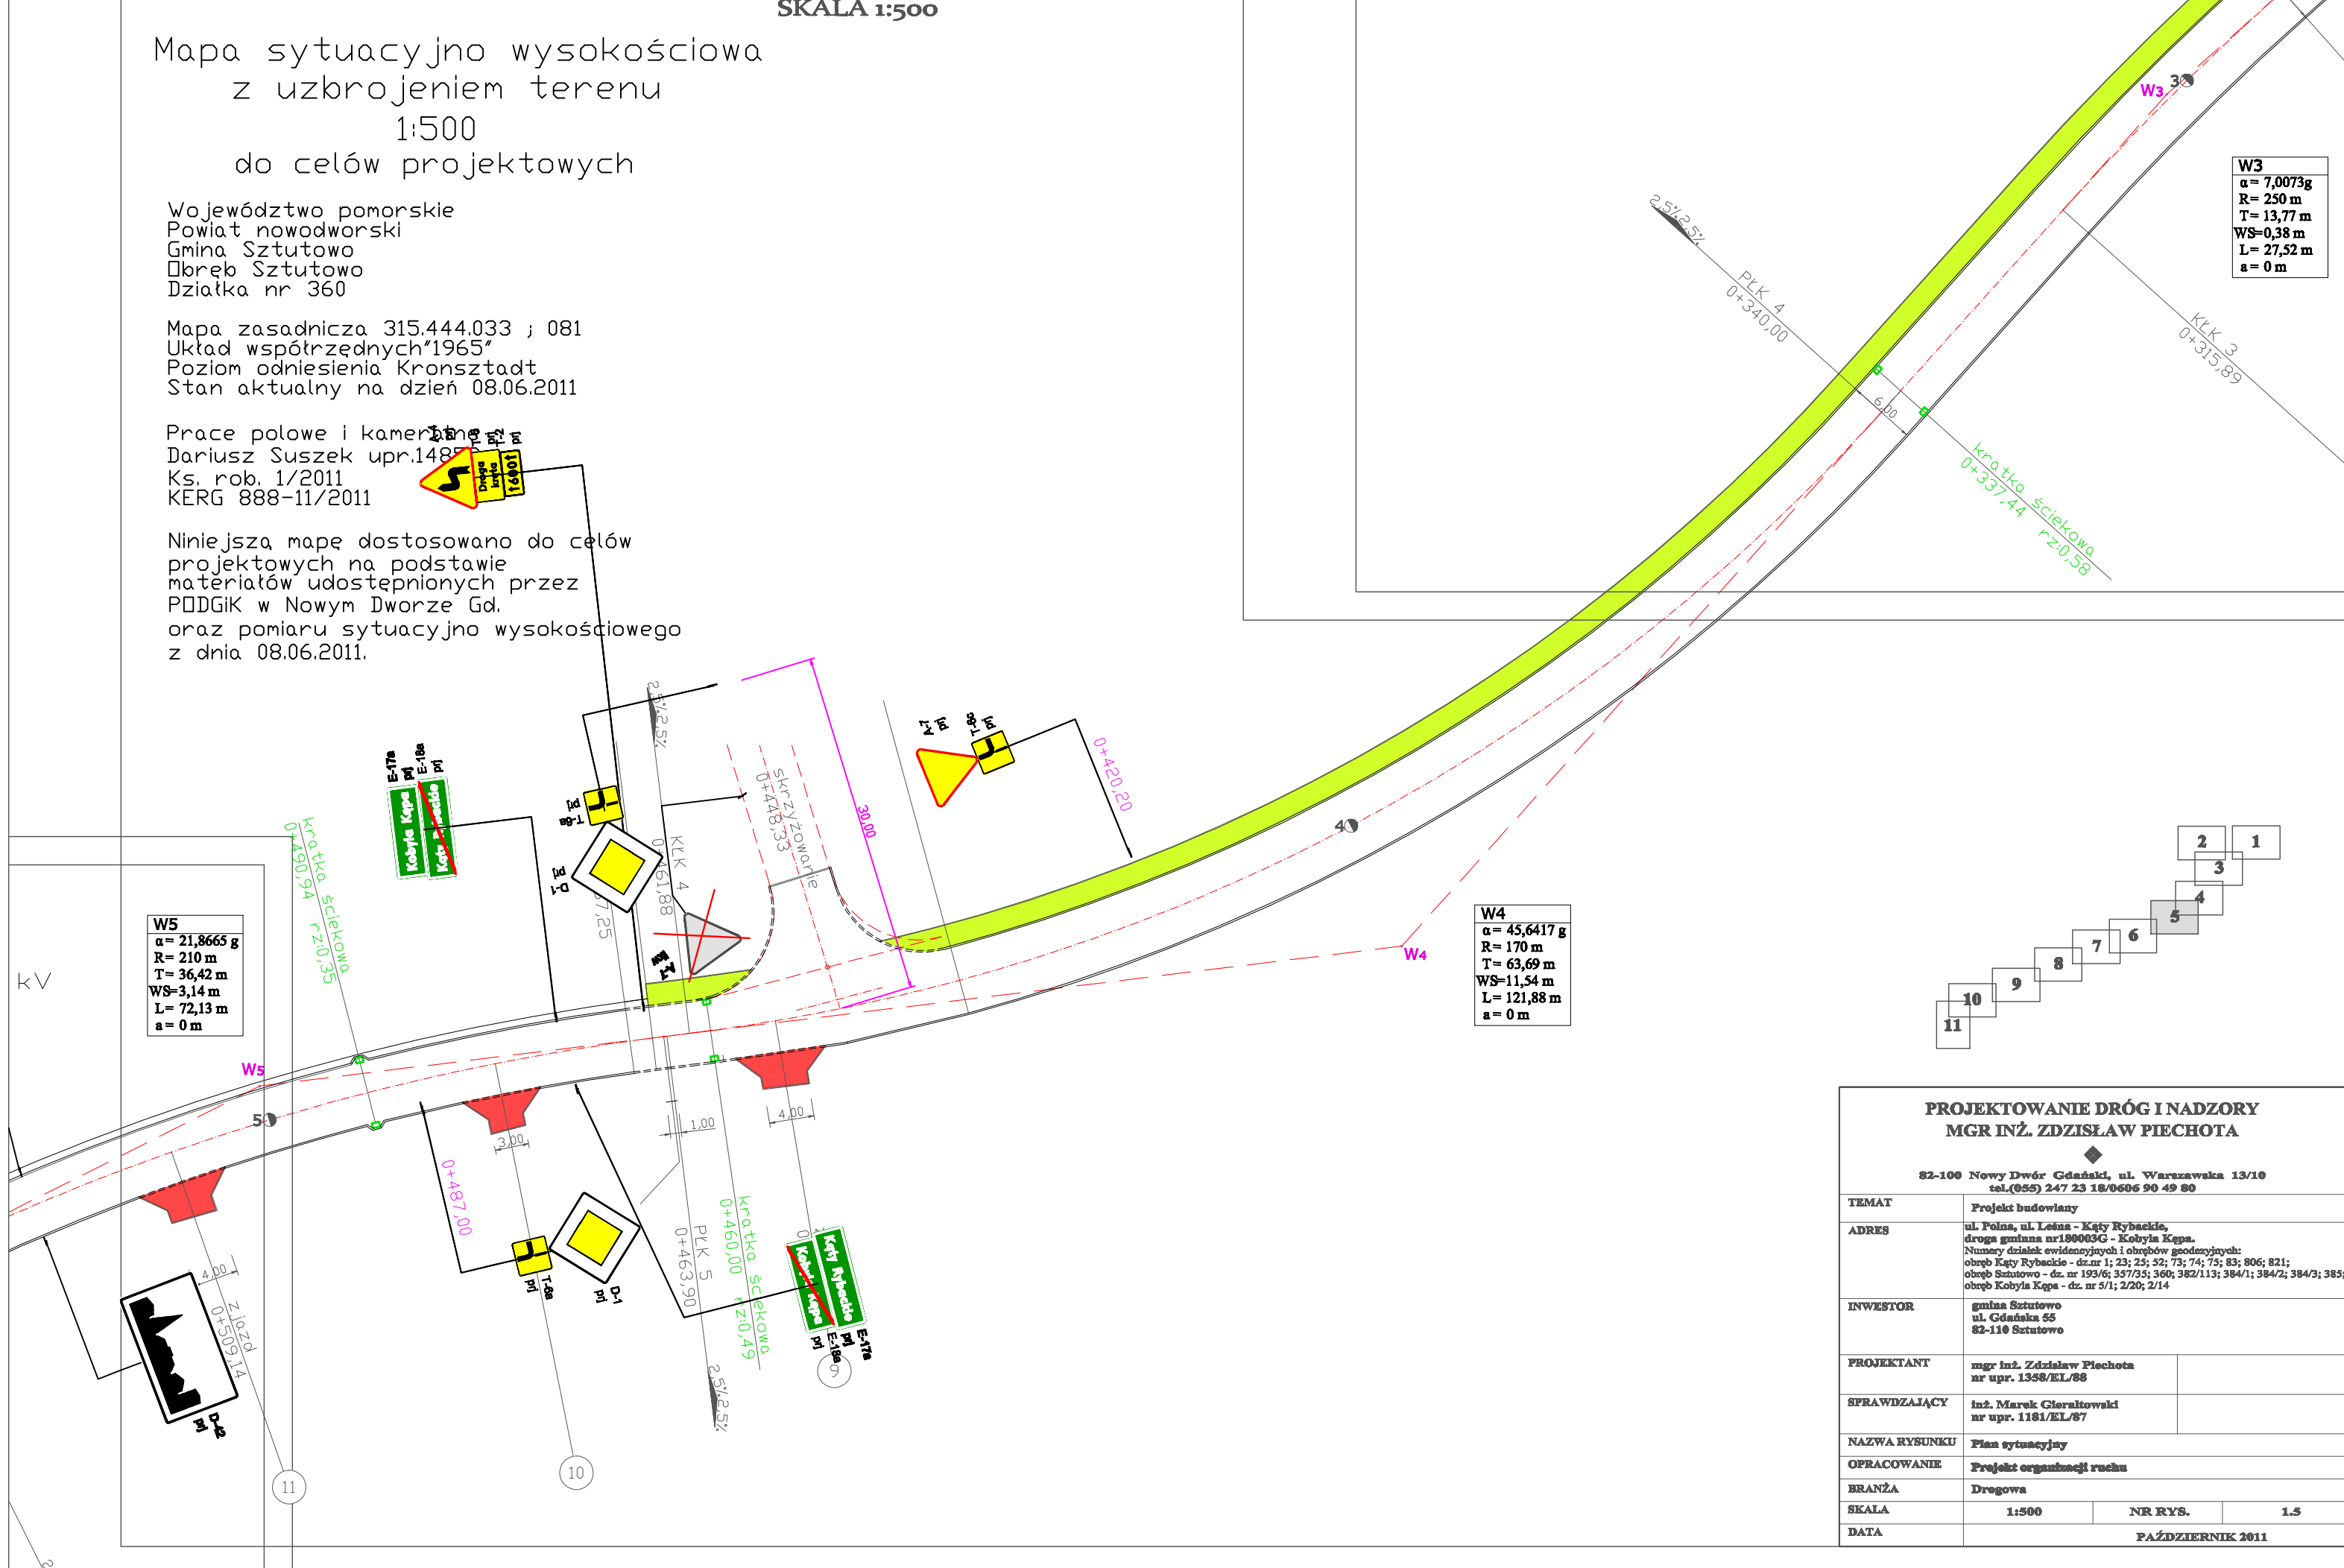

PROJEKTOWANIE DRÓG I NADZORY MGR INŻ. ZDZISŁAW PIECHOTA ◆ 82-100 Nowy Dwór Gdański, ul. Warszawska 13/10 tel.(055) 247 23 18/0606 90 49 80			
TEMAT	Projekt budowlany		
ADRES	ul. Polna, ul. Leśna - Kąty Rybackie, droga gminna nr180003G - Kobyła Kępa. Numery działek ewidencyjnych i obrębów geodezyjnych: obręb Kąty Rybackie - dz.nr 1; 23; 25; 52; 73; 74; 75; 83; 806; 821; obręb Szutowo - dz. nr 193/6; 357/35; 360; 382/113; 384/1; 384/2; 384/3; 385; obręb Kobyła Kępa - dz. nr 5/1; 2/20; 2/14		
INWESTOR	gmina Szutowo ul. Gdańska 55 82-110 Szutowo		
PROJEKTANT	mgr inż. Zdzisław Piechota nr upr. 1358/EL/88		
SPRAWDZAJĄCY	inż. Marek Gieraltowski nr upr. 1181/EL/87		
NAZWA RYSUNKU	Plan sytuacyjny		
OPRACOWANIE	Projekt organizacji ruchu		
BRANŻA	Drogowa		
SKALA	1:500	NR RYS.	1.5
DATA	PAŹDZIERNIK 2011		

SKALA 1:500

proj. kabel 1xXRUHAKXS 3x 80/50 12/20 kV
kier. Stegna l = 144(160)

$\alpha = 21,8665^\circ$
 $R = 210\text{ m}$
 $T = 36,42\text{ m}$
 $WS = 3,14\text{ m}$
 $L = 72,13\text{ m}$
 $a = 0\text{ m}$

W6
 $\alpha = 21,2404^\circ$
 $R = 290\text{ m}$
 $T = 48,83\text{ m}$
 $WS = 4,08\text{ m}$
 $L = 96,76\text{ m}$
 $a = 0\text{ m}$

Mapa sytuacyjno wysokościowa
z uzbrojeniem terenu
1:500
do celów projektowych

Województwo pomorskie
Powiat nowodworski
Gmina Sztutowo
Obręb Sztutowo
Działka nr 360

Mapa zasadnicza 315.444.033
Układ współrzędnych "1965"
Poziom odniesienia Kronsztadt
Stan aktualny na dzień 08.06.2011

Prace polowe i kameralne Dariusz Suszek upr.14858
Ks. rob. 1/2011
KERG 888-11/2011

Niniejszą mapę dostosowano do celów
projektowych na podstawie
materiałów udostępnionych przez
PDDGIK w Nowym Dworze Gd.
oraz pomiaru sytuacyjno wysokościowego
z dnia 08.06.2011.

PROJEKTOWANIE DRÓG I NADZORY MGR INŻ. ZDZISŁAW PIECHOTA			
82-100 Nowy Dwór Gdański, ul. Warszawska 13/10 tel.(055) 247 23 18/0606 90 49 80			
TEMAT	Projekt budowlany		
ADRES	ul. Polna, ul. Leśna - Kąty Rybackie, droga gminna nr180003G - Kobylia Kępa. Numery działek ewidencyjnych i obszarów geodezyjnych: obszar Kąty Rybackie - dz.nr 1; 23; 25; 52; 73; 74; 75; 83; 806; 821; obszar Sztutowo - dz. nr 193/6; 357/35; 360; 382/113; 384/1; 384/2; 384/3; 385; obszar Kobylia Kępa - dz. nr 5/1; 2/20; 2/14		
INWESTOR	gmina Sztutowo ul. Gdańska 55 82-110 Sztutowo		
PROJEKTANT	mgr inż. Zdzisław Piechota nr upr. 1358/EL/88		
SPRAWDZAJĄCY	inż. Marek Gierakowski nr upr. 1181/EL/87		
NAZWA RYSUNKU	Plan sytuacyjny		
OPRACOWANIE	Projekt organizacji ruchu		
BRANŻA	Drogowa		
SKALA	1:500	NR RYS.	1.6
DATA	PAŹDZIERNIK 2011		

SKALA 1:500

do celów projektowych


Województwo pomorskie
Powiat nowodworski
Gmina Sztutowo
Osiedle Sztutowo
Działka nr 360

Mapa zasadnicza 315.444.033 ; 081
Układ współrzędnych "1965"
Poziom odniesienia Kronsztadt
Stan aktualny na dzień 08.06.2011

Prace polowe i kameralne
Dariusz Suszek upr.14858
Ks. rob. 1/2011
KERG 888-11/2011

Niniejszą mapę dostosowano do celów projektowych na podstawie materiałów udostępnionych przez PDDGIK w Nowym Dworze Gd. oraz pomiaru sytuacyjno wysokościowego z dnia 08.06.2011.

W6 $\alpha = 21,2404^\circ$ $R = 290 \text{ m}$ $T = 48,83 \text{ m}$ $WS = 4,08 \text{ m}$ $L = 96,76 \text{ m}$ $a = 0 \text{ m}$
--

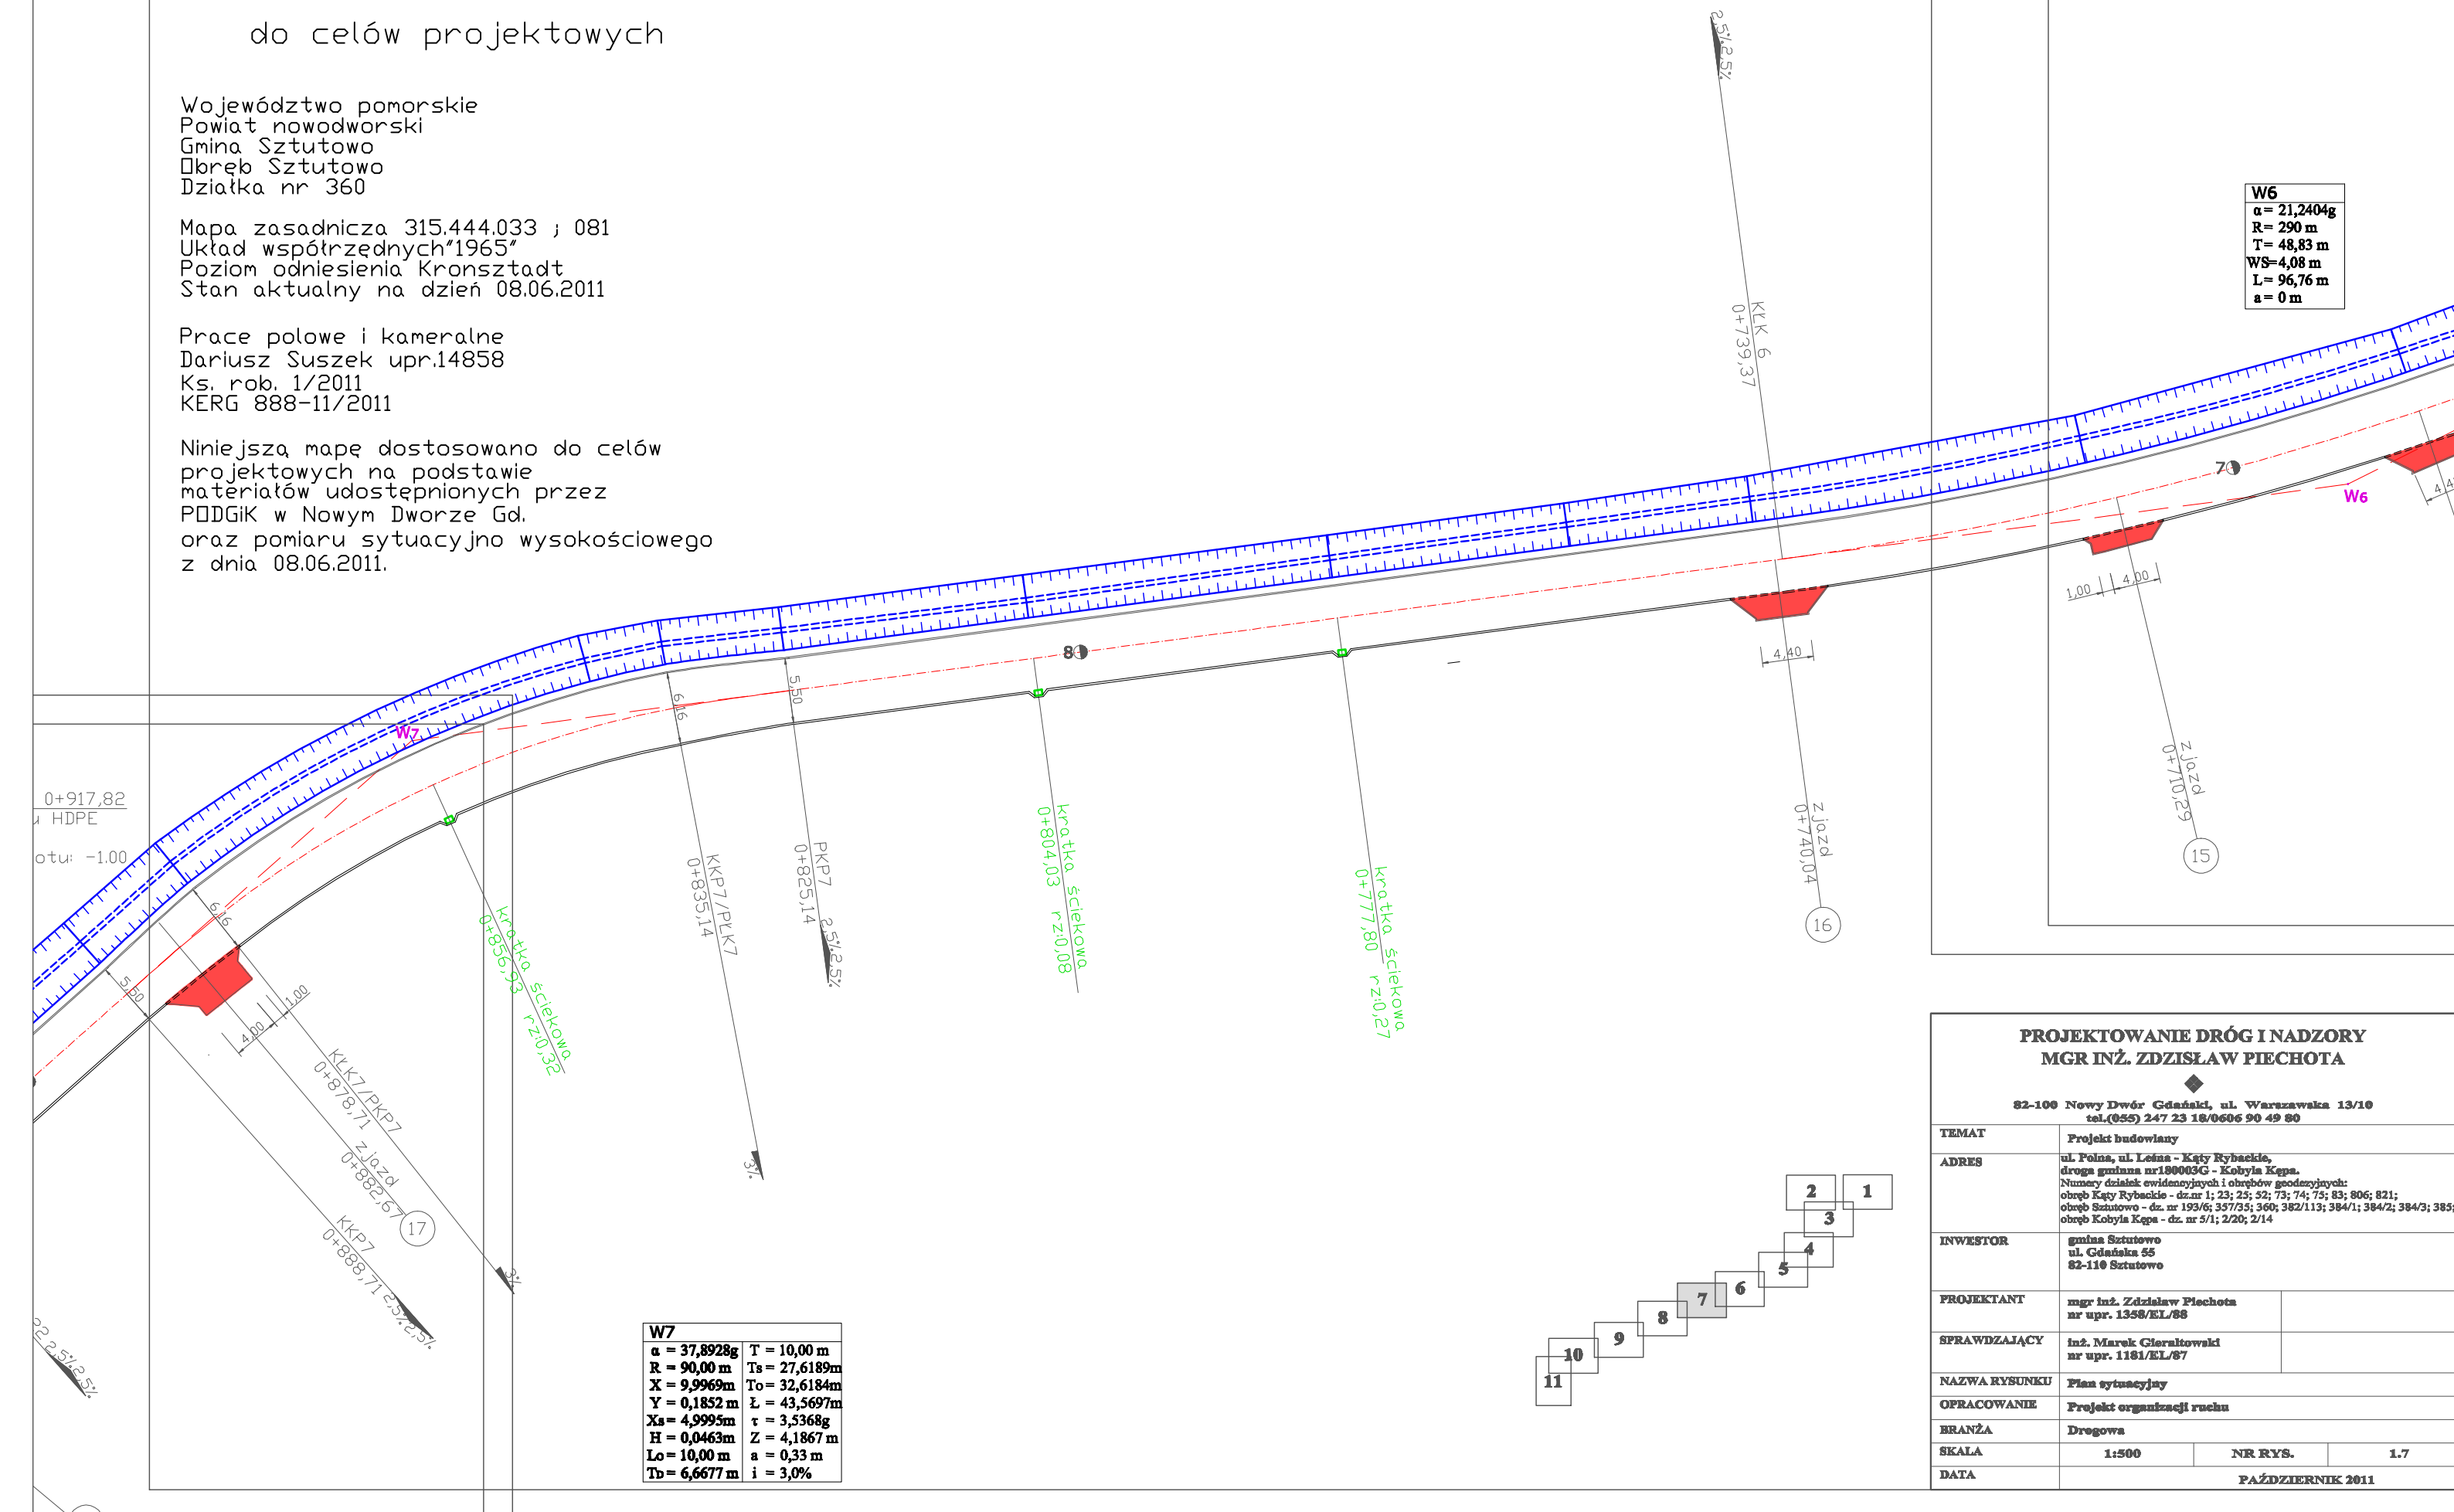

PROJEKTOWANIE DRÓG I NADZORY
MGR INŻ. ZDZISŁAW PIECHOTA

82-100 Nowy Dwór Gdański, ul. Warszawska 13/10
tel.(055) 247 23 18/0606 90 49 80

TEMAT	Projekt budowlany		
ADRES	ul. Polna, ul. Leśna - Kąty Rybackie, droga gminna nr180003-Kg - Kobyła Kępa. Numery działek ewidencyjnych i ohrębów godozacyjnych: ohręb Kąty Rybackie - dz.nr 1; 23; 25; 52; 73; 74; 75; 83; 806; 821; ohręb Szulowó - dz. nr 193/6; 357/35; 360; 382/113; 384/1; 384/2; 384/3; 385; ohręb Kobyła Kępa - dz. nr 5/1; 2/20; 2/14		
INWESTOR	gmina Szulowó ul. Gdańska 55 82-110 Szulowó		
PROJEKTANT	mgr inż. Zdzisław Plechota nr upr. 1358/EL/88		
SPRAWDZAJĄCY	inż. Marek Gieraltowski nr upr. 1181/EL/87		
NAZWA RYSUNKU	Plan sytuacyjny		
OPRACOWANIE	Projekt organizacji ruchu		
BRANŻA	Drogonia		
SKALA	1:500	NR RYS.	1.7
DATA	PAŹDZIERNIK 2011		

PLAN SYTUACYJNY
SKALA 1:500

Mapa sytuacyjno wysokościowa
z uzbrojeniem terenu
1:500
do celów projektowych


Województwo pomorskie
Powiat nowodworski
Gmina Sztutowo
Dobre Sztutowo
Działka nr 360

Mapa zasadnicza 315.444.033 ; 081
Układ współrzędnych 1965
Poziom odniesienia Kronsztadt
Stan aktualny na dzień 08.06.2011

Prace polowe i kameralne
Dariusz Suszek upr.14858
Ks. rob. 1/2011
KERG 888-11/2011

Niniejszą mapę dostosowano do celów
projektowych na podstawie
materiałów udostępnionych przez
PDDGIK w Nowym Dworze Gd.
oraz pomiaru sytuacyjno wysokościowego
z dnia 08.06.2011.

W8	
a = 26,2116g	T = 15,00m
R = 60,00 m	Ts = 12,5620m
X = 14,9766m	To = 20,0581m
Y = 0,6243m	Ł = 9,7039 m
Xs = 7,4961m	τ = 7,5458g
H = 0,1562m	Z = 1,4538m
Lo = 15,00m	a = 0,50 m
Tb = 10,0082m	i = 4,0%

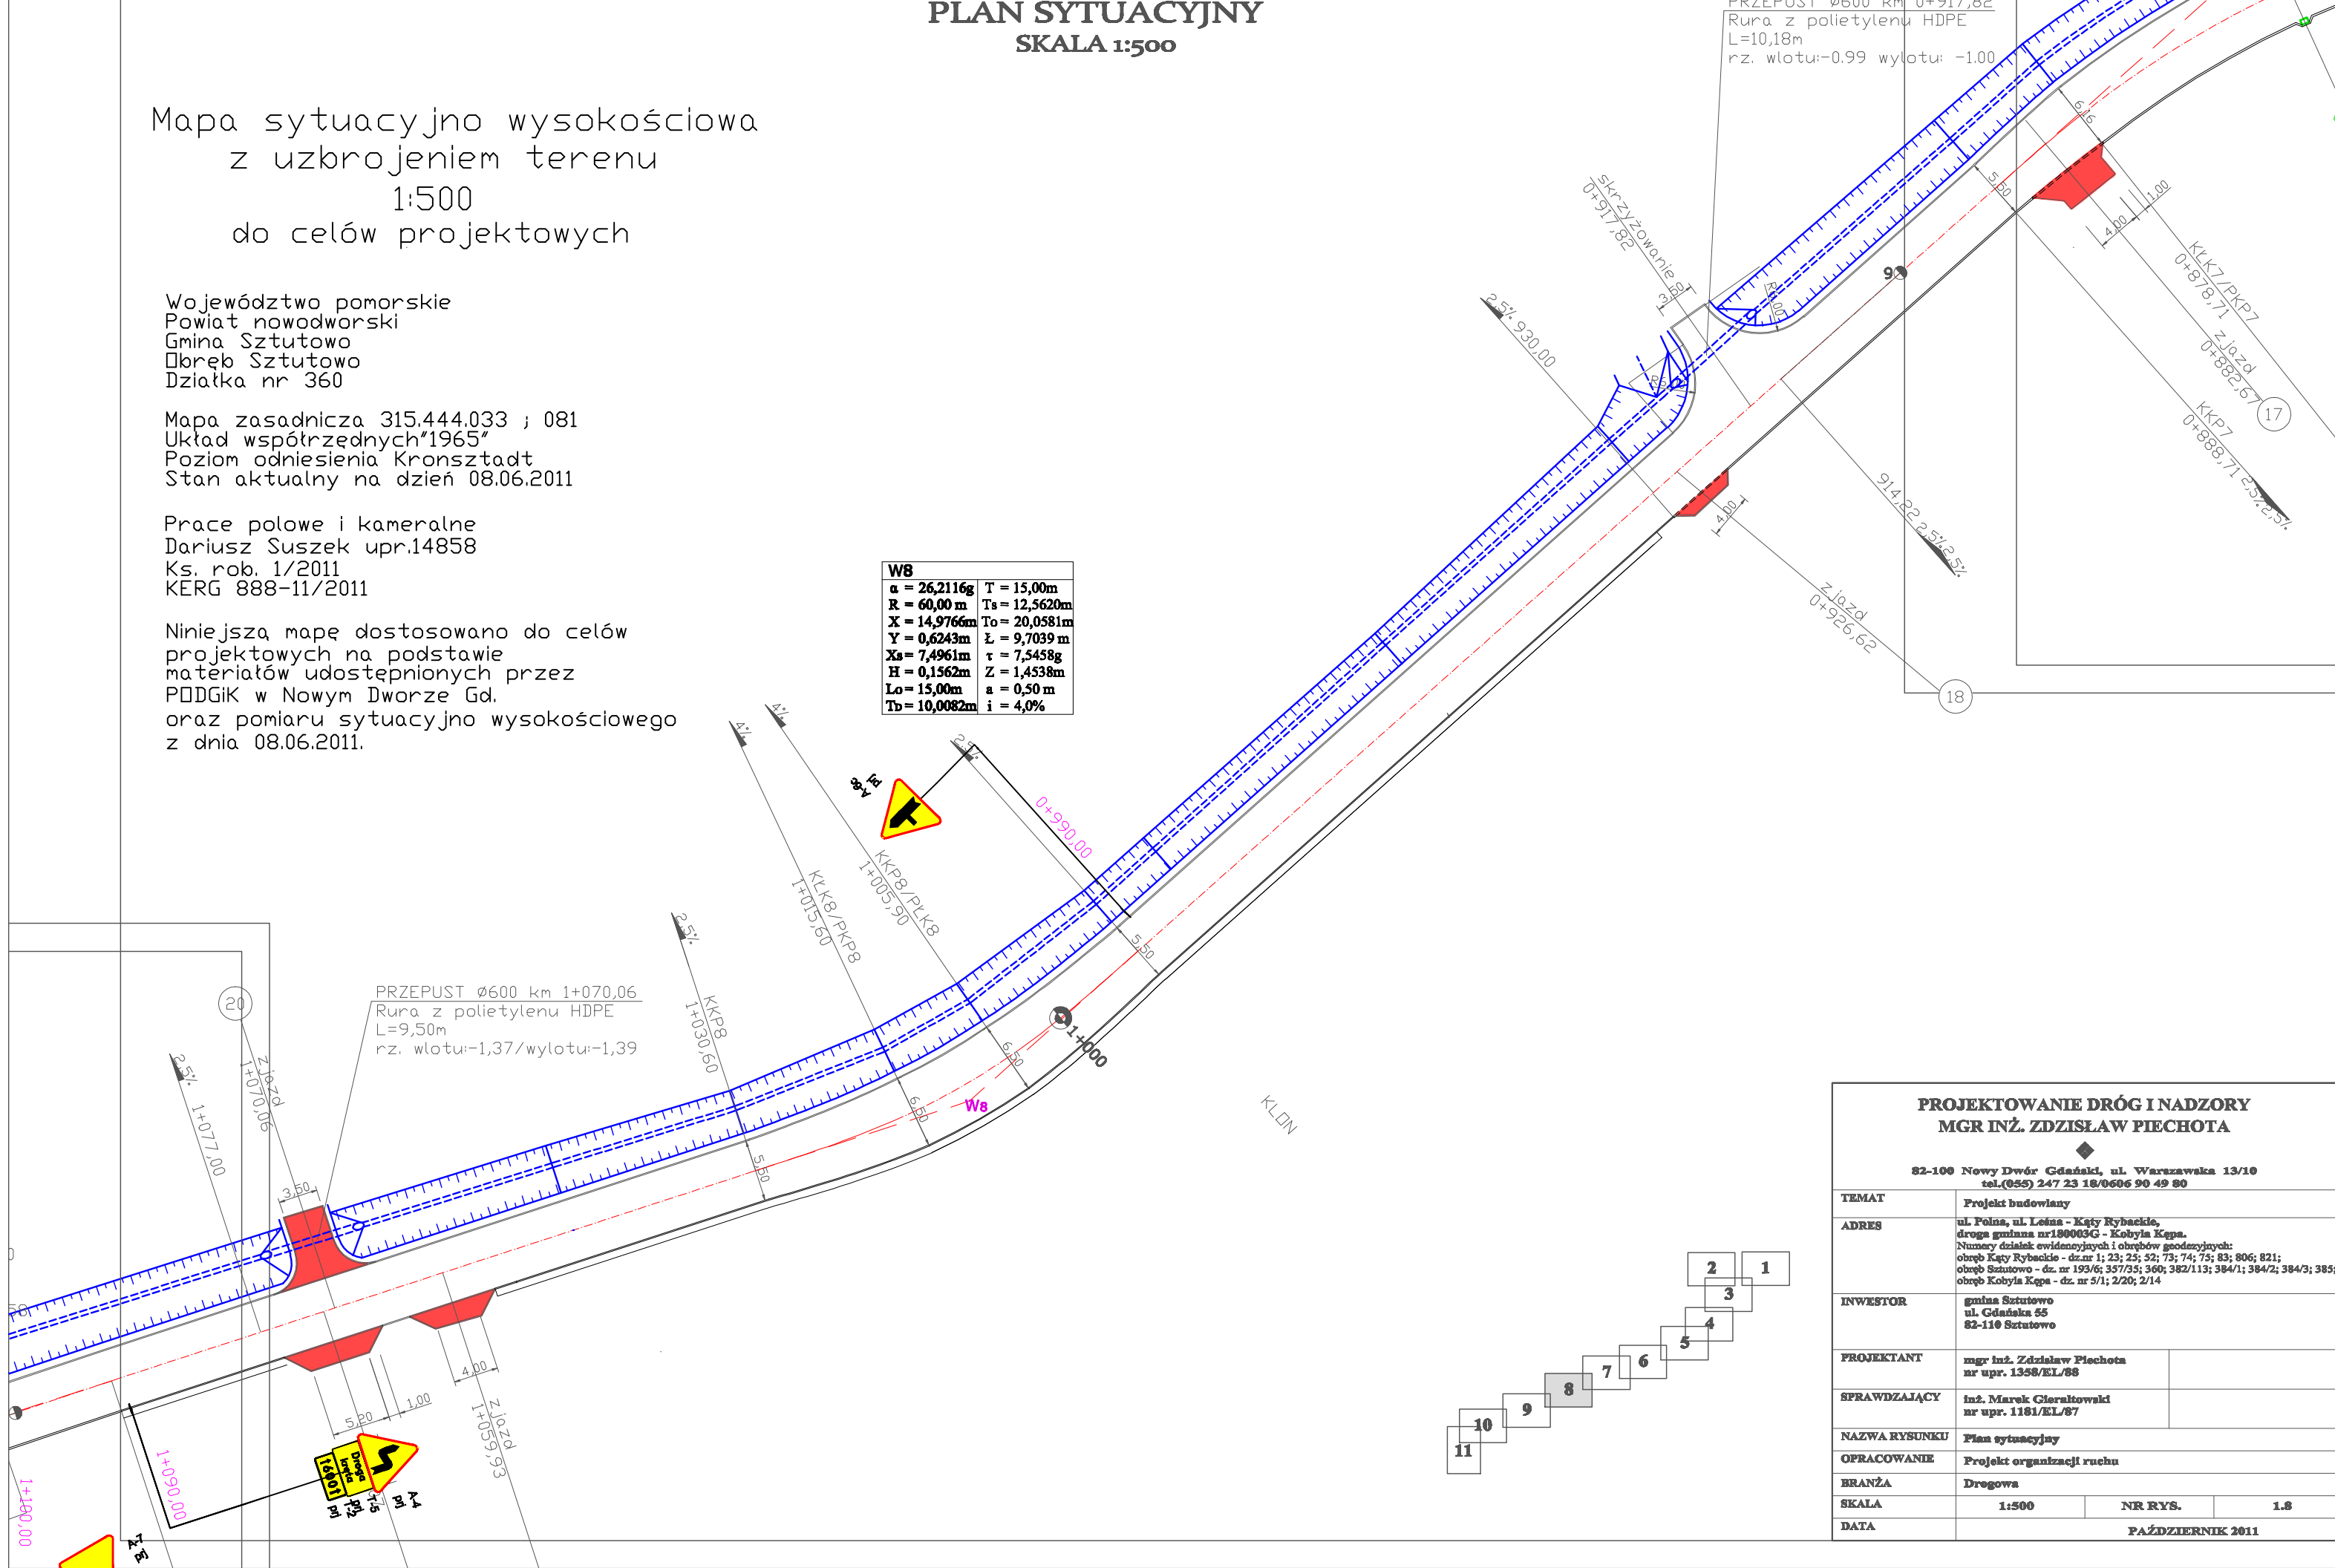

PROJEKTOWANIE DRÓG I NADZORY
MGR INŻ. ZDZISŁAW PIECHOTA

82-100 Nowy Dwór Gdański, ul. Warszawska 13/10
tel.(055) 247 23 18/0606 90 49 80

TEMAT	Projekt budowlany		
ADRES	ul. Polna, ul. Leśna - Kąty Rybackie, droga gminna nr180003G - Kobyla Kępa. Numery działek ewidencyjnych i obrębów geodezyjnych: obręb Kąty Rybackie - dz.nr 1; 23; 25; 52; 73; 74; 75; 83; 806; 821; obręb Sztutowo - dz. nr 193/6; 357/35; 360; 382/113; 384/1; 384/2; 384/3; 385; obręb Kobyla Kępa - dz. nr 5/1; 2/20; 2/14		
INWESTOR	gmina Sztutowo ul. Gdańska 55 82-110 Sztutowo		
PROJEKTANT	mgr inż. Zdzisław Piechota nr upr. 1358/EL/88		
SPRAWDZAJĄCY	inż. Marek Gierakowski nr upr. 1181/EL/87		
NAZWA RYSUNKU	Plan sytuacyjny		
OPRACOWANIE	Projekt organizacji ruchu		
BRANŻA	Drogowa		
SKALA	1:500	NR RYS.	1.8
DATA	PAŹDZIERNIK 2011		

Mapa sytuacyjno wysokościowa
z uzbrojeniem terenu
1:500
do celów projektowych


Województwo pomorskie
Powiat nowodworski
Gmina Sztutowo
Okręg Sztutowo
Działka nr 360

Mapa zasadnicza 315.444.033 ; 081
Układ współrzędnych "1965"
Poziom odniesienia Kronsztadt
Stan aktualny na dzień 08.06.2011

Prace polowe i kameralne
Dariusz Suszek upr.14858
Ks. rob. 1/2011
KERG 888-11/2011

Niniejszą mapę dostosowano do celów
projektowych na podstawie
materiałów udostępnionych przez
PDDGIK w Nowym Dworze Gd.
oraz pomiaru sytuacyjno wysokościowego
z dnia 08.06.2011.

PLAN SYTUACYJNY
SKALA 1:500

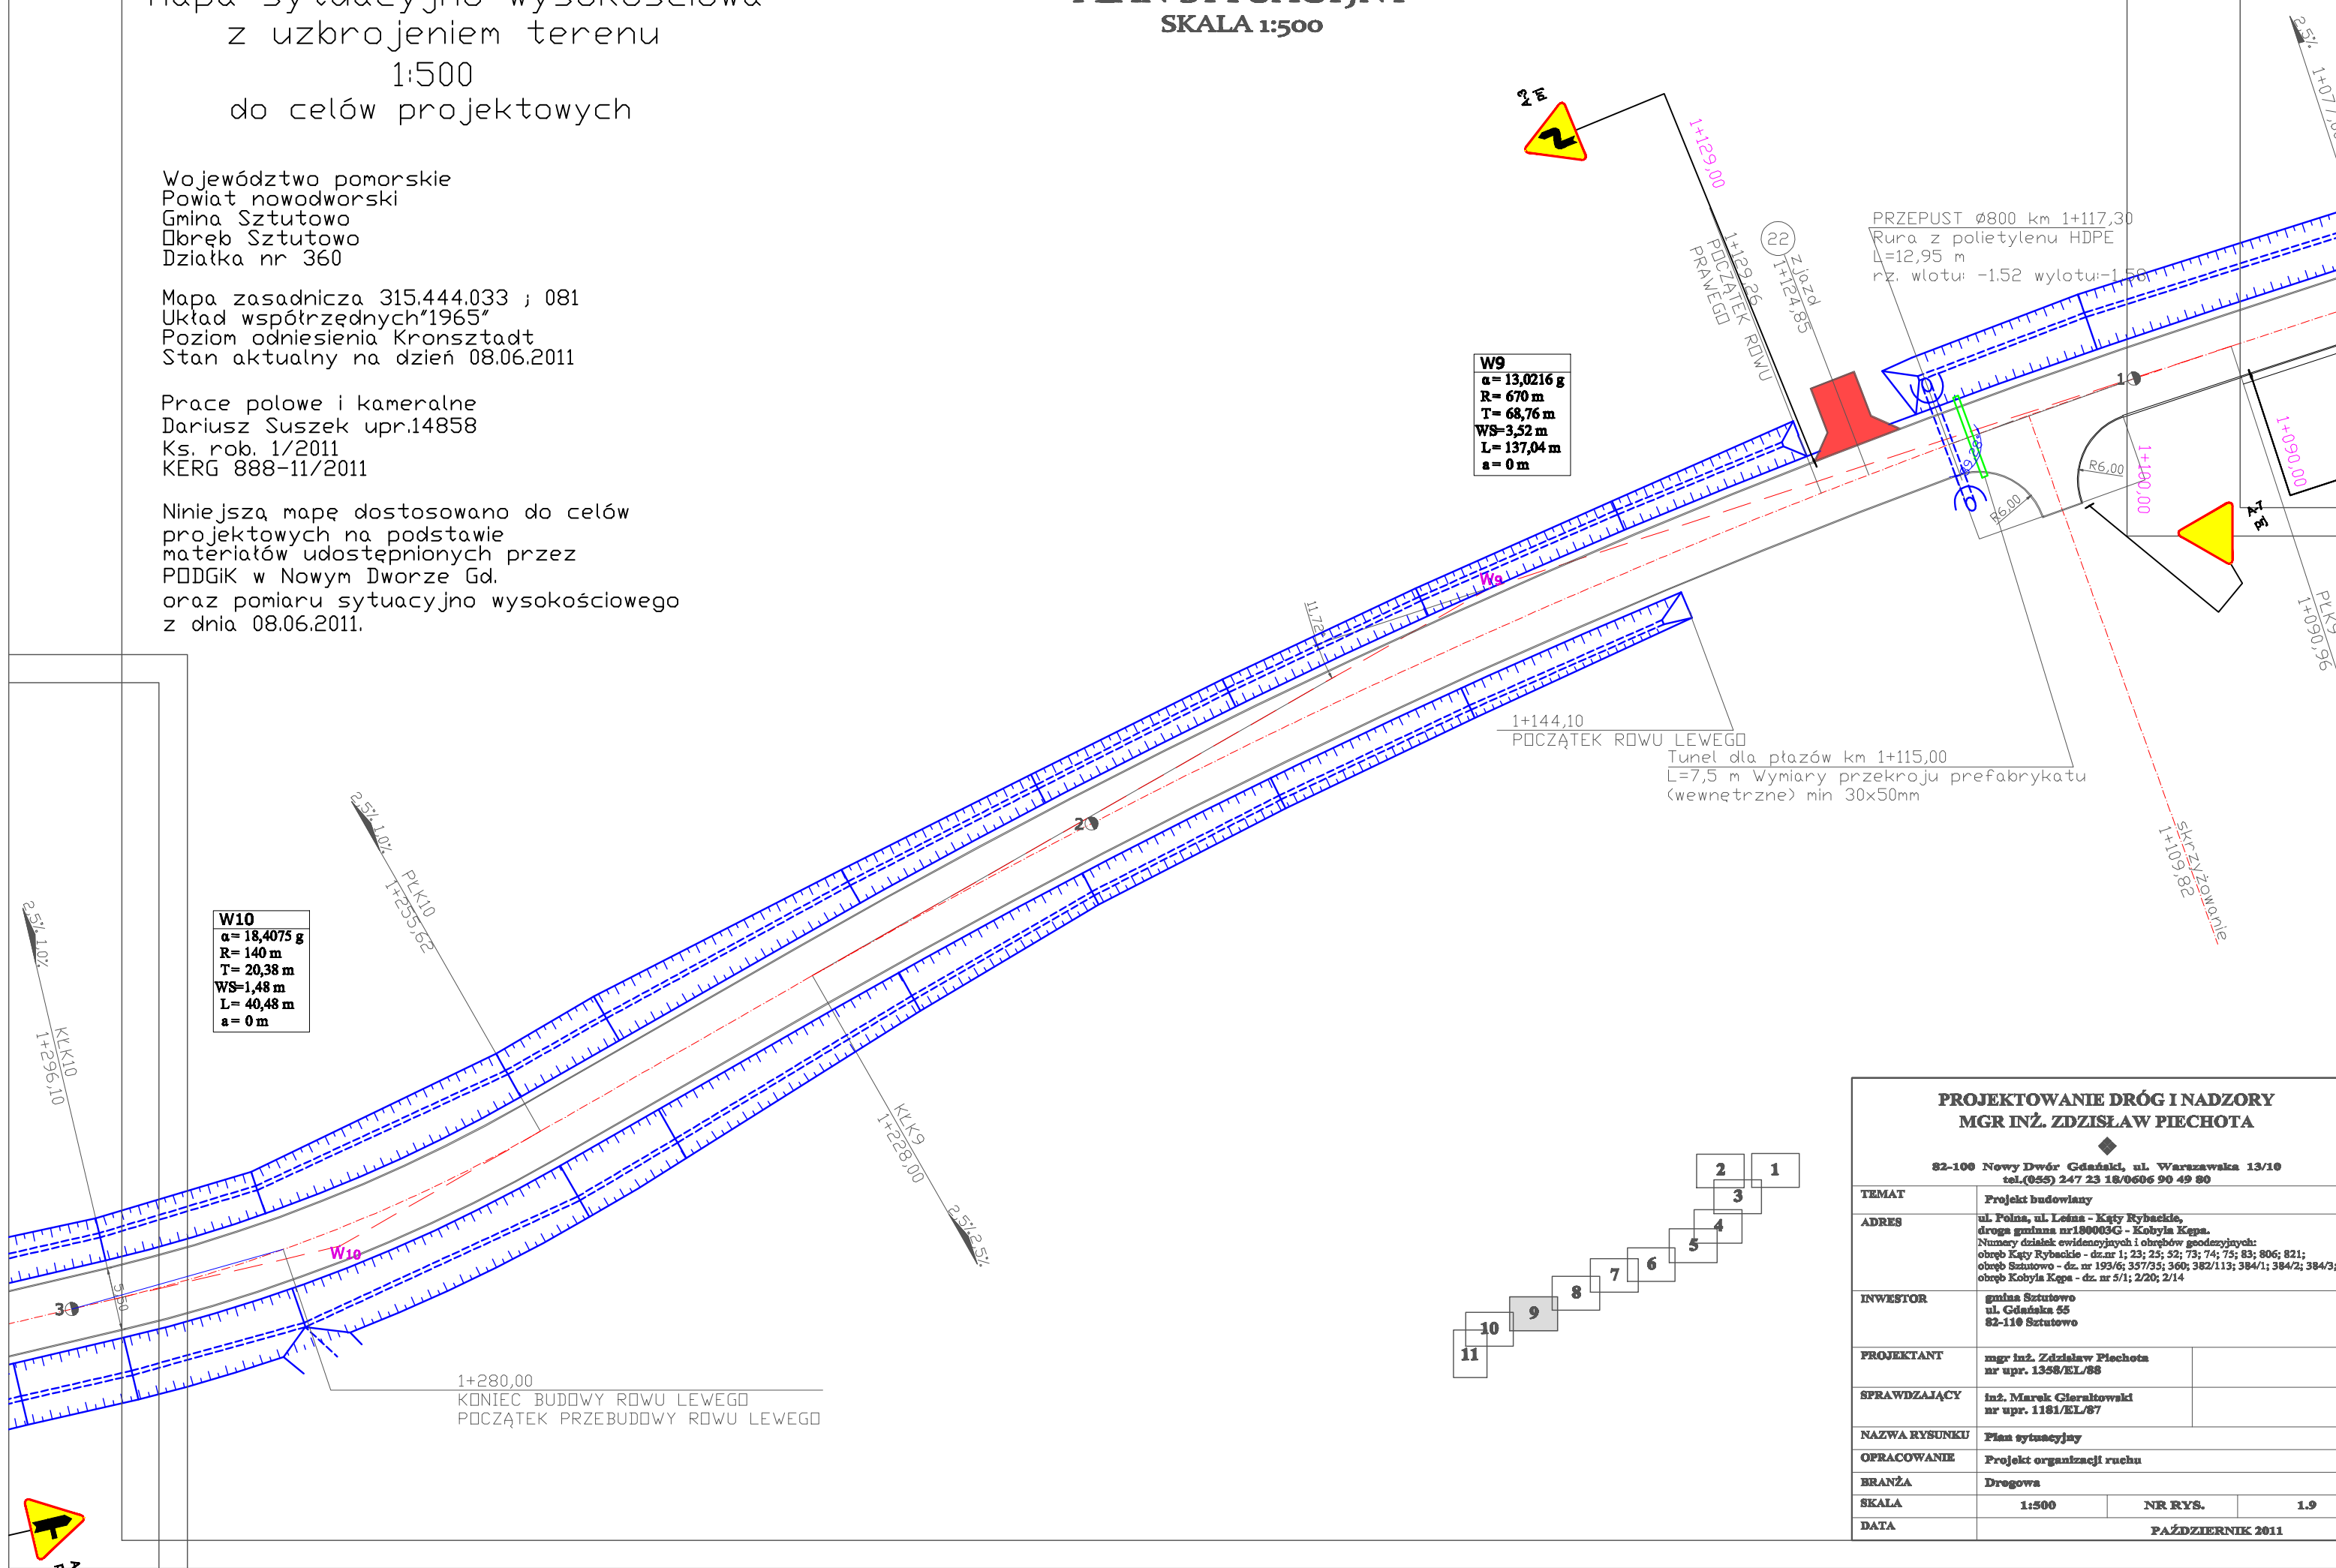

W9
α= 13,0216 g
R= 670 m
T= 68,76 m
WS=3,52 m
L= 137,04 m
a= 0 m

W10
α= 18,4075 g
R= 140 m
T= 20,38 m
WS=1,48 m
L= 40,48 m
a= 0 m

PROJEKTOWANIE DRÓG I NADZORY MGR INŻ. ZDZISŁAW PIECHOTA			
82-100 Nowy Dwór Gdański, ul. Warszawska 13/10 tel.(055) 247 23 18/0606 90 49 80			
TEMAT	Projekt budowlany		
ADRES	ul. Polna, ul. Leśna - Kąty Rybackie, droga gminna nr180003G - Kobyla Kępa. Numery działek ewidencyjnych i obrębów geodezyjnych: obręb Kąty Rybackie - dz.nr 1; 23; 25; 52; 73; 74; 75; 83; 806; 821; obręb Sztutowo - dz. nr 193/6; 357/35; 360; 382/113; 384/1; 384/2; 384/3; 385; obręb Kobyla Kępa - dz. nr 5/1; 2/20; 2/14		
INWESTOR	gmina Sztutowo ul. Gdańska 55 82-110 Sztutowo		
PROJEKTANT	mgr inż. Zdzisław Piechota nr upr. 1358/EL/88		
SPRAWDZAJĄCY	inż. Marek Gierakowski nr upr. 1181/EL/87		
NAZWA RYSUNKU	Plan sytuacyjny		
OPRACOWANIE	Projekt organizacji ruchu		
BRANŻA	Drogowa		
SKALA	1:500	NR RYS.	1.9
DATA	PAŹDZIERNIK 2011		

PLAN SYTUACYJNY
SKALA 1:500


Mapa sytuacyjno wysokościowa
z uzbrojeniem terenu
1:500
do celów projektowych

Województwo pomorskie
Powiat nowodworski
Gmina Sztutowo
Okręg Sztutowo
Działka nr 360

Mapa zasadnicza 315.444.033 ; 081
Układ współrzędnych 1965
Poziom odniesienia Kronsztadt
Stan aktualny na dzień 08.06.2011


Prace polowe i kameralne
Dariusz Suszek upr.14858
Ks. rob. 1/2011
KERG 888-11/2011

Niniejszą mapę dostosowano do celów
projektowych na podstawie
materiałów udostępnionych przez
PDDGIK w Nowym Dworze Gd.
oraz pomiaru sytuacyjno wysokościowego
z dnia 08.06.2011.

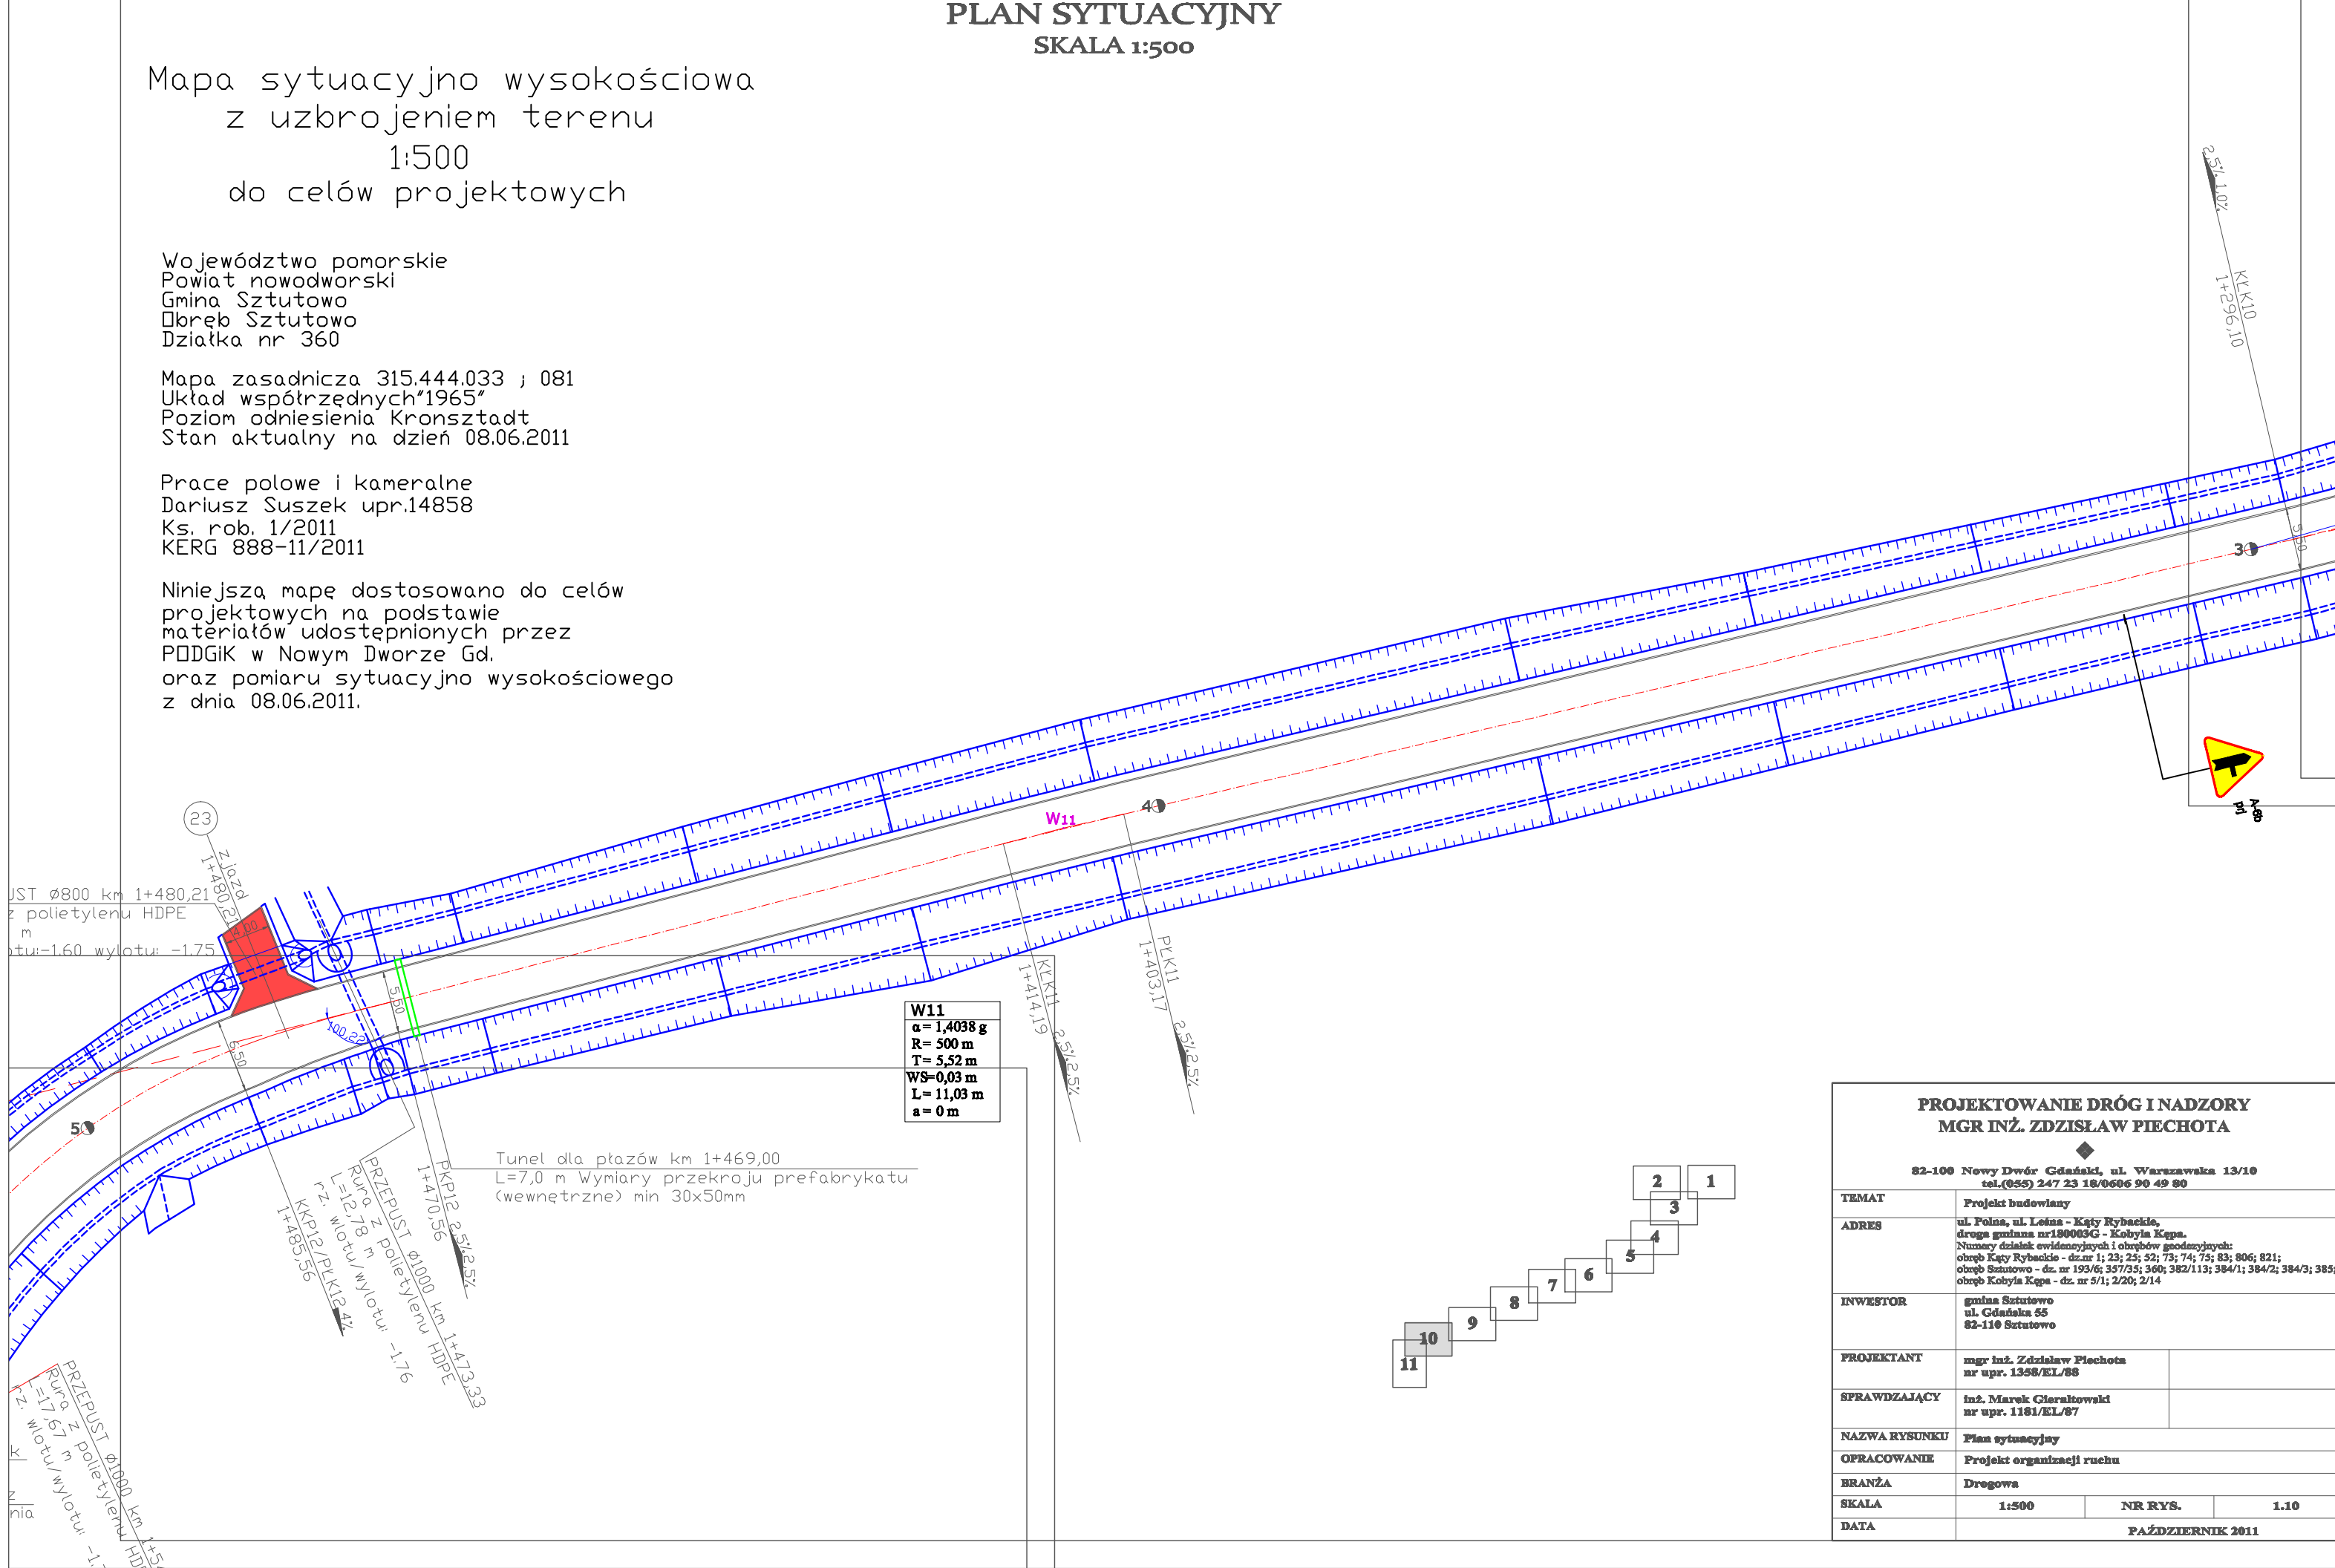

PROJEKTOWANIE DRÓG I NADZORY MGR INŻ. ZDZISŁAW PIECHOTA			
82-100 Nowy Dwór Gdański, ul. Warszawska 13/10 tel.(055) 247 23 18/0606 90 49 80			
TEMAT	Projekt budowlany		
ADRES	ul. Polna, ul. Leśna - Kąty Rybackie, droga gminna nr180003G - Kobyla Kępa. Numery działek ewidencyjnych i obrębów geodezyjnych: obręb Kąty Rybackie - dz.nr 1; 23; 25; 52; 73; 74; 75; 83; 806; 821; obręb Sztutowo - dz. nr 193/6; 357/35; 360; 382/113; 384/1; 384/2; 384/3; 385; obręb Kobyla Kępa - dz. nr 5/1; 2/20; 2/14		
INWESTOR	gmina Sztutowo ul. Gdańska 55 82-110 Sztutowo		
PROJEKTANT	mgr inż. Zdzisław Piechota nr upr. 1358/EL/88		
SPRAWDZAJĄCY	inż. Marek Gierakowski nr upr. 1181/EL/87		
NAZWA RYSUNKU	Plan sytuacyjny		
OPRACOWANIE	Projekt organizacji ruchu		
BRANŻA	Drogowa		
SKALA	1:500	NR RYS.	1.10
DATA	PAŹDZIERNIK 2011		


a = 96,4381m T = 15,00 m
R = 60,00 m T_h = 56,8812m
X = 14,9766m To = 64,3774m
Y = 0,6243m L = 75,8909m
X_a = 7,4962m t = 7,9577 g
H = 0,1562m Z = 22,7903m
Lo = 15,00 m a = 0/1,00 m
Tb = 10,0081m i = 4,0 %

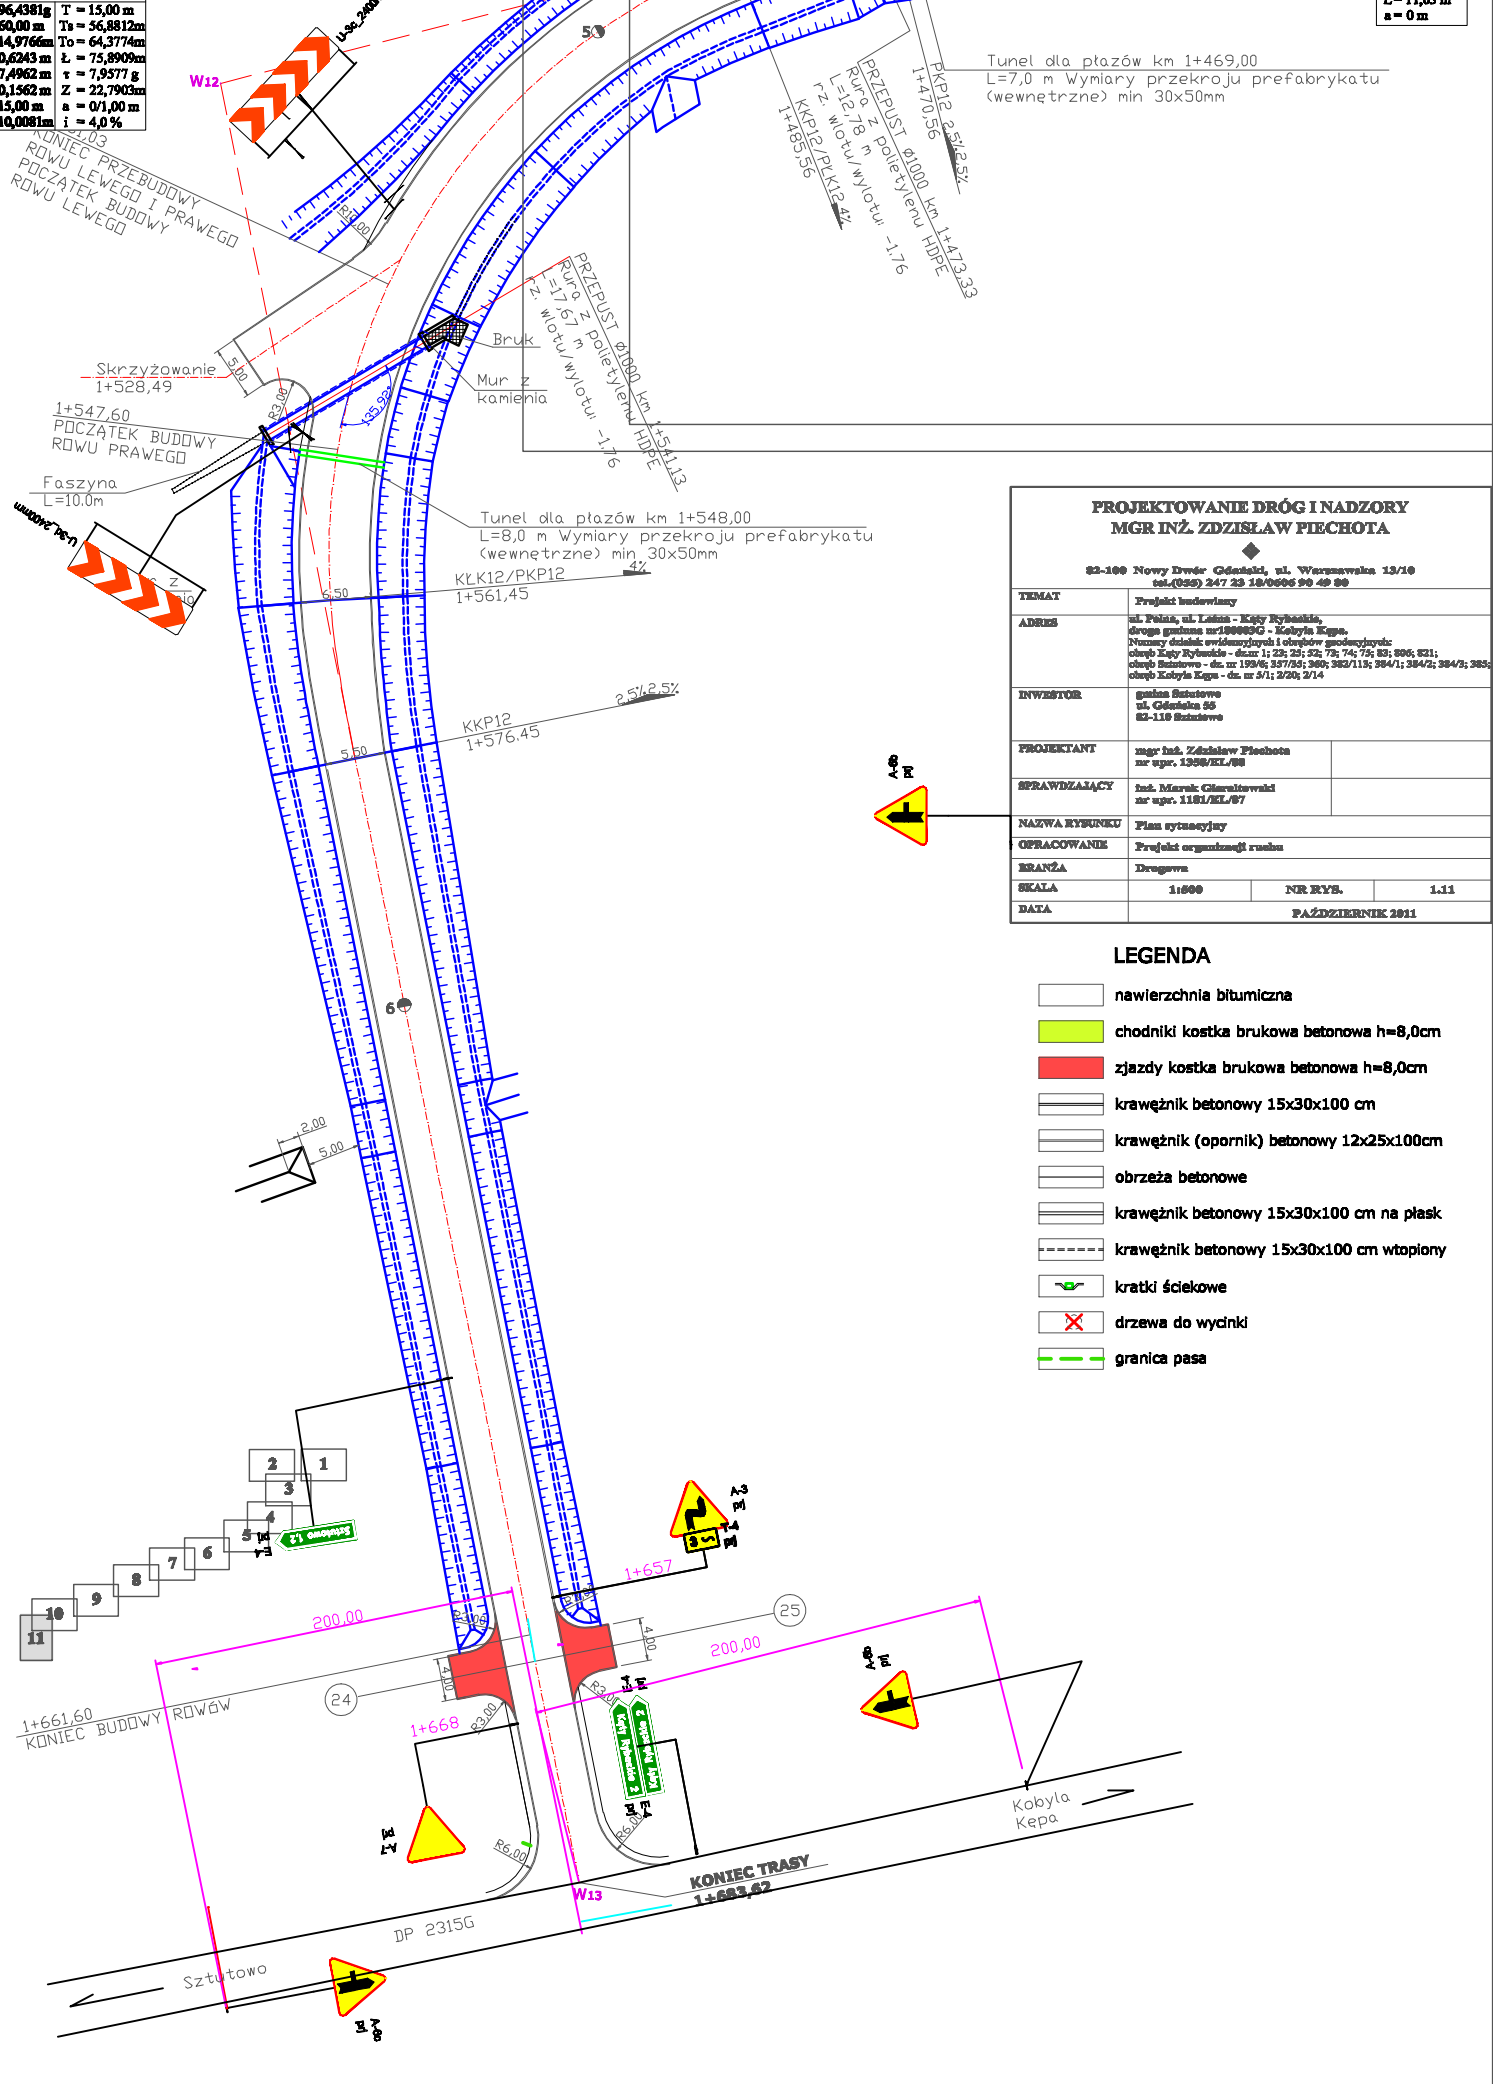

Tunel dla płazów km 1+469,00
L=7,0 m Wymiary przekroju prefabrykatu
(wewnętrzne) min 30x50mm

PROJEKTOWANIE DRÓG I NADZORY MGR INŻ. ZDZISŁAW PIECHOTA		
◆		
82-100 Nowy Dwór Gdański, ul. Warszawska 13/10 tel.(85) 247 23 12/0605 90 49 80		
TEMAT	Projekt budowlany	
ADRES	ul. Polska, ul. Łódzka - Kąty Rybackie, droga gminna nr180050G - Kabyla Kępa. Numer działek widowskich i obszarów gospodarczych: obszary Kabyla Kępa - działki nr 1; 2; 

4. UZGODNIENIA

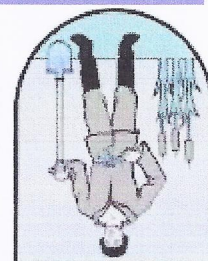

STAROSTA NOWODWORSKI

WK.7121.14.2012.MW

Nowy Dwór Gdański, data 2012.04.12

Pan
Stanisław Kochanowski
Wójt Gminy

S z t u t o w o

dot. projektu organizacji ruchu

Na podstawie art. 10 ust. 5 ustawy z dnia 20 czerwca 1997 roku – Prawo o ruchu drogowym (t.j. Dz.U.Nr 108, poz. 908 z 2005 r. z późn. zm.) oraz § 3 ust. 1 pkt. 3, § 8 ust. 2 i 7 i § 12 ust. 1 i 4 Rozporządzenia Ministra Infrastruktury z dnia 23 września 2003 r. w sprawie szczegółowych warunków zarządzania ruchem na drogach oraz wykonywania nadzoru nad tym zarządzaniem (Dz.U.Nr 177, poz. 1729) zatwierdzam projekt stałej organizacji ruchu drogowego „Budowa dróg gminnych ul. Polna, ul. Leśna w Kątach Rybackich oraz drogi w Kobylej Kępie wraz budową i przebudową infrastruktury technicznej”.

Zatwierdzenie nie obejmuje zaprojektowanego odcinka drogi nr 180003G od 1+109,92 km do 1+682,62 km, na którym nie zarządzam ruchem drogowym. Opieczętowany projekt organizacji ruchu, stanowi integralną część pisma i zarejestrowany jest pod pozycją nr WK.7120.5.2012.MW ewidencji zatwierdzonych projektów zmian organizacji ruchu drogowego
Zatwierdzona organizacja ruchu powinna zostać wprowadzona w okresie do 31 grudnia 2013 roku.
W terminie 7 dni przed wprowadzeniem organizacji ruchu należy o tym powiadomić organ zarządzający ruchem, zarząd drogi i właściwego komendanta Policji.
Brak powiadomienia powoduje utratę ważności zatwierdzonej organizacji ruchu.

Do wiadomości:

1. Komendant
Powiatowy Policji
w Nowym Dworze Gdańskim
2.a/a

Kierownik Wydziału Komunikacji

Z up. STAROSTY

[Signature]
Marek Wdowicz

Nowy Dwór Gdański, dnia 12.10.2011 r.

ZDP-7/5404/25/2011

DECYZJA

Na podstawie art. 39 ust. 1, ust. 3, ust. 5 ustawy z dnia 21 marca 1985 r. o drogach publicznych (jedn. tekst: Dz.U. z 2007 r Nr 19, poz. 115) oraz art. 104 ustawy z dnia 14 czerwca 1960 r. - Kodeks Postępowania Administracyjnego (j. t. z 2000 r. Dz. U. Nr 98 poz.1071 z późn. zmianami) oraz upoważnienia (Uchwały Nr 214/2009 z dnia 05 marca 2009 r. Zarządu Powiatu Nowodworskiego w sprawie upoważnienia dyrektora Zarządu Dróg Powiatowych w Nowym Dworze Gdańskim do załatwiania spraw w zakresie wynikającym z ustawy o drogach publicznych w imieniu Zarządu Powiatu w tym wydawania decyzji administracyjnych) po rozpatrzeniu wniosku z dnia 10.10.2011r. złożonego przez firmę **Projektowanie Dróg i Nadzory mgr inż. Zdzisław Piechota, ul. Warszawska 13/10, 82-100 Nowy Dwór Gdański** w sprawie uzgodnienia dokumentacji projektowej (wyciąg) na budowę dróg gminnych ul. Polna, ul. Leśna w Kątach Rybackich oraz drogi w Kobylej Kępie wraz z budową i przebudową infrastruktury technicznej w zakresie połączenia z drogą powiatową Nr 2315G Sztutowo – Kobyla Kępa – Kąty Rybackie.

UZGADNIAM

dokumentację projektową (wyciąg) budowy dróg gminnych ul. Polna, ul. Leśna w Kątach Rybackich oraz drogi w Kobylej Kępie wraz z budową i przebudową infrastruktury technicznej w zakresie połączenia z drogą powiatową Nr 2315G Sztutowo – Kobyla Kępa – Kąty Rybackie na podstawie złożonego projektu (wyciągu) z następującymi warunkami:

1. W/w inwestycję wykonać zgodnie z projektem.
2. Zezwolenie na zajęcie pasa drogowego, zarząd drogi wyda po złożeniu:

przez Wykonawcę:

- wniosku o wydanie zezwolenia na zajęcie pasa drogowego na czas prowadzenia w pasie drogowym robót związanych z umieszczeniem urządzeń infrastruktury technicznej nie związanej z potrzebami zarządzania drogami lub potrzebami ruchu drogowego wraz z zatwierdzonym projektem organizacji ruchu na czas prowadzenia robót.

oraz złożenie przez Inwestora – właściciela urządzenia:

- wniosku o wydanie zezwolenia na zajęcie pasa drogowego w celu umieszczenia w pasie drogowym urządzeń infrastruktury technicznej nie związanej z potrzebami zarządzania drogami lub potrzebami ruchu drogowego.

3. Decyzja niniejsza zachowuje moc w terminie 24 miesięcy od daty uprawomocnienia się.

4. Decyzja niniejsza stanowi zgodnie z art. 32 ustawy Prawo budowlane podstawę do złożenia wniosku o pozwolenie na budowę oraz stanowi czasowe prawo do dysponowania nieruchomością na cele budowlane, zgodnie z art. 32 ust 4 ustawy z dnia 07 lipca 1994 r. Prawo budowlane (t.j. Dz. U. z 2006 Nr 156, poz. 1118).

Strona może rozpocząć budowę urządzenia po uzyskaniu ostatecznej decyzji zezwalającej za zajęcie pasa drogowego w celu prowadzenia robót w pasie drogowym oraz ostatecznej decyzji zezwalającej na umieszczenie w pasie drogowym urządzeń infrastruktury technicznej niezwiązanych z potrzebami ruchu drogowego - art. 40 ustawy z dnia 21 marca 1985 r. o drogach publicznych.

UZASADNIENIE

Zgodnie z art. 107 kpa odstepuje się od uzasadnienia decyzji, gdyż uwzględnia ona w całości żądania strony.

POUCZENIE

Od niniejszej decyzji służy stronie odwołanie do Samorządowego Kolegium Odwoławczego 80-824 Gdańsk, Podwale Przedmiejskie 30 za moim pośrednictwem złożone w terminie 14 dni od dnia jej otrzymania.

Integralną część powyższej decyzji stanowią ponumerowane (ilość egz. 1) i opieczetowane pieczęcią ZDP Nowy Dwór Gdański załączniki rysunkowe.

Otrzymują:

1. **Projektowanie Dróg i Nadzory mgr inż. Zdzisław Piechota**

ul. Warszawska 13/10

82-100 Nowy Dwór Gdański

2. a/a

z upoważnienia Zarządu Powiatu

inż. Andrzej Szymanki

Dyrektor

Zarządu Dróg Powiatowych


Potwierdzam odbiór decyzjidnia


SCHEMAT OZNAKOWANIA SKRZYŻOWANIA Z DROGĄ POW. nr 2315G

PROJEKTOWANIE DRÓG I NADZORY MGR INŻ. ZDZISŁAW PIECHOTA 82-100 Nowy Dwór Gdański, ul. Wąrowska 13/10 tel. (58) 247 23 13/0646 90 49 80		
TEMAT	Projekt budowlany	
ADRES	ul. POKR. ul. T. KUBIAK - KĄTY RYBACKIE droga gminna nr 100003C - Kąty Rybackie Planowy działek ewidencyjnych i obiegów gospodarczych: obieg Kąty Rybackie - dz. nr 123/25, 25/2, 73/74, 75/83, 806/821; obieg Rybacko - dz. nr 193/6, 571/25, 362/113, 364/1, 364/2, 364/3, 365; gmina Sztutowo ul. Gdańska 45 82-110 Sztutowo	
INWESTOR	mgr inż. Zdzisław Piechota	
PROJEKTANT	mgr inż. Zdzisław Piechota nr upr. 1358/EI.88	
SPRAWDZAJĄCY	inż. Marek Ciochowski nr upr. 1181/EI.87	
NAZWA RYSUNKU	Schemat oznakowania skrzyżowania z drogą pow. nr 2315G	
OPISOWANIE	Dokumentacja projektowa (wzciąg)	
BRANŻA	Drogonia	
SKALA	1:2000	
DATA	PAŹDZIERNIK 2011	

**ZARZĄD DRÓG POWATOWYCH
W NOWYM DWORZE GDAŃSKIM**
 Zgodnie z art. 20 § 1 pkt 1
 z dnia 14.10.2011 r. Wzrosty i plany
 EOT nr. 100

**KIEROWNIK SEKCJI
TECHNICZNEJ**
 mgr Andrzej Suszek

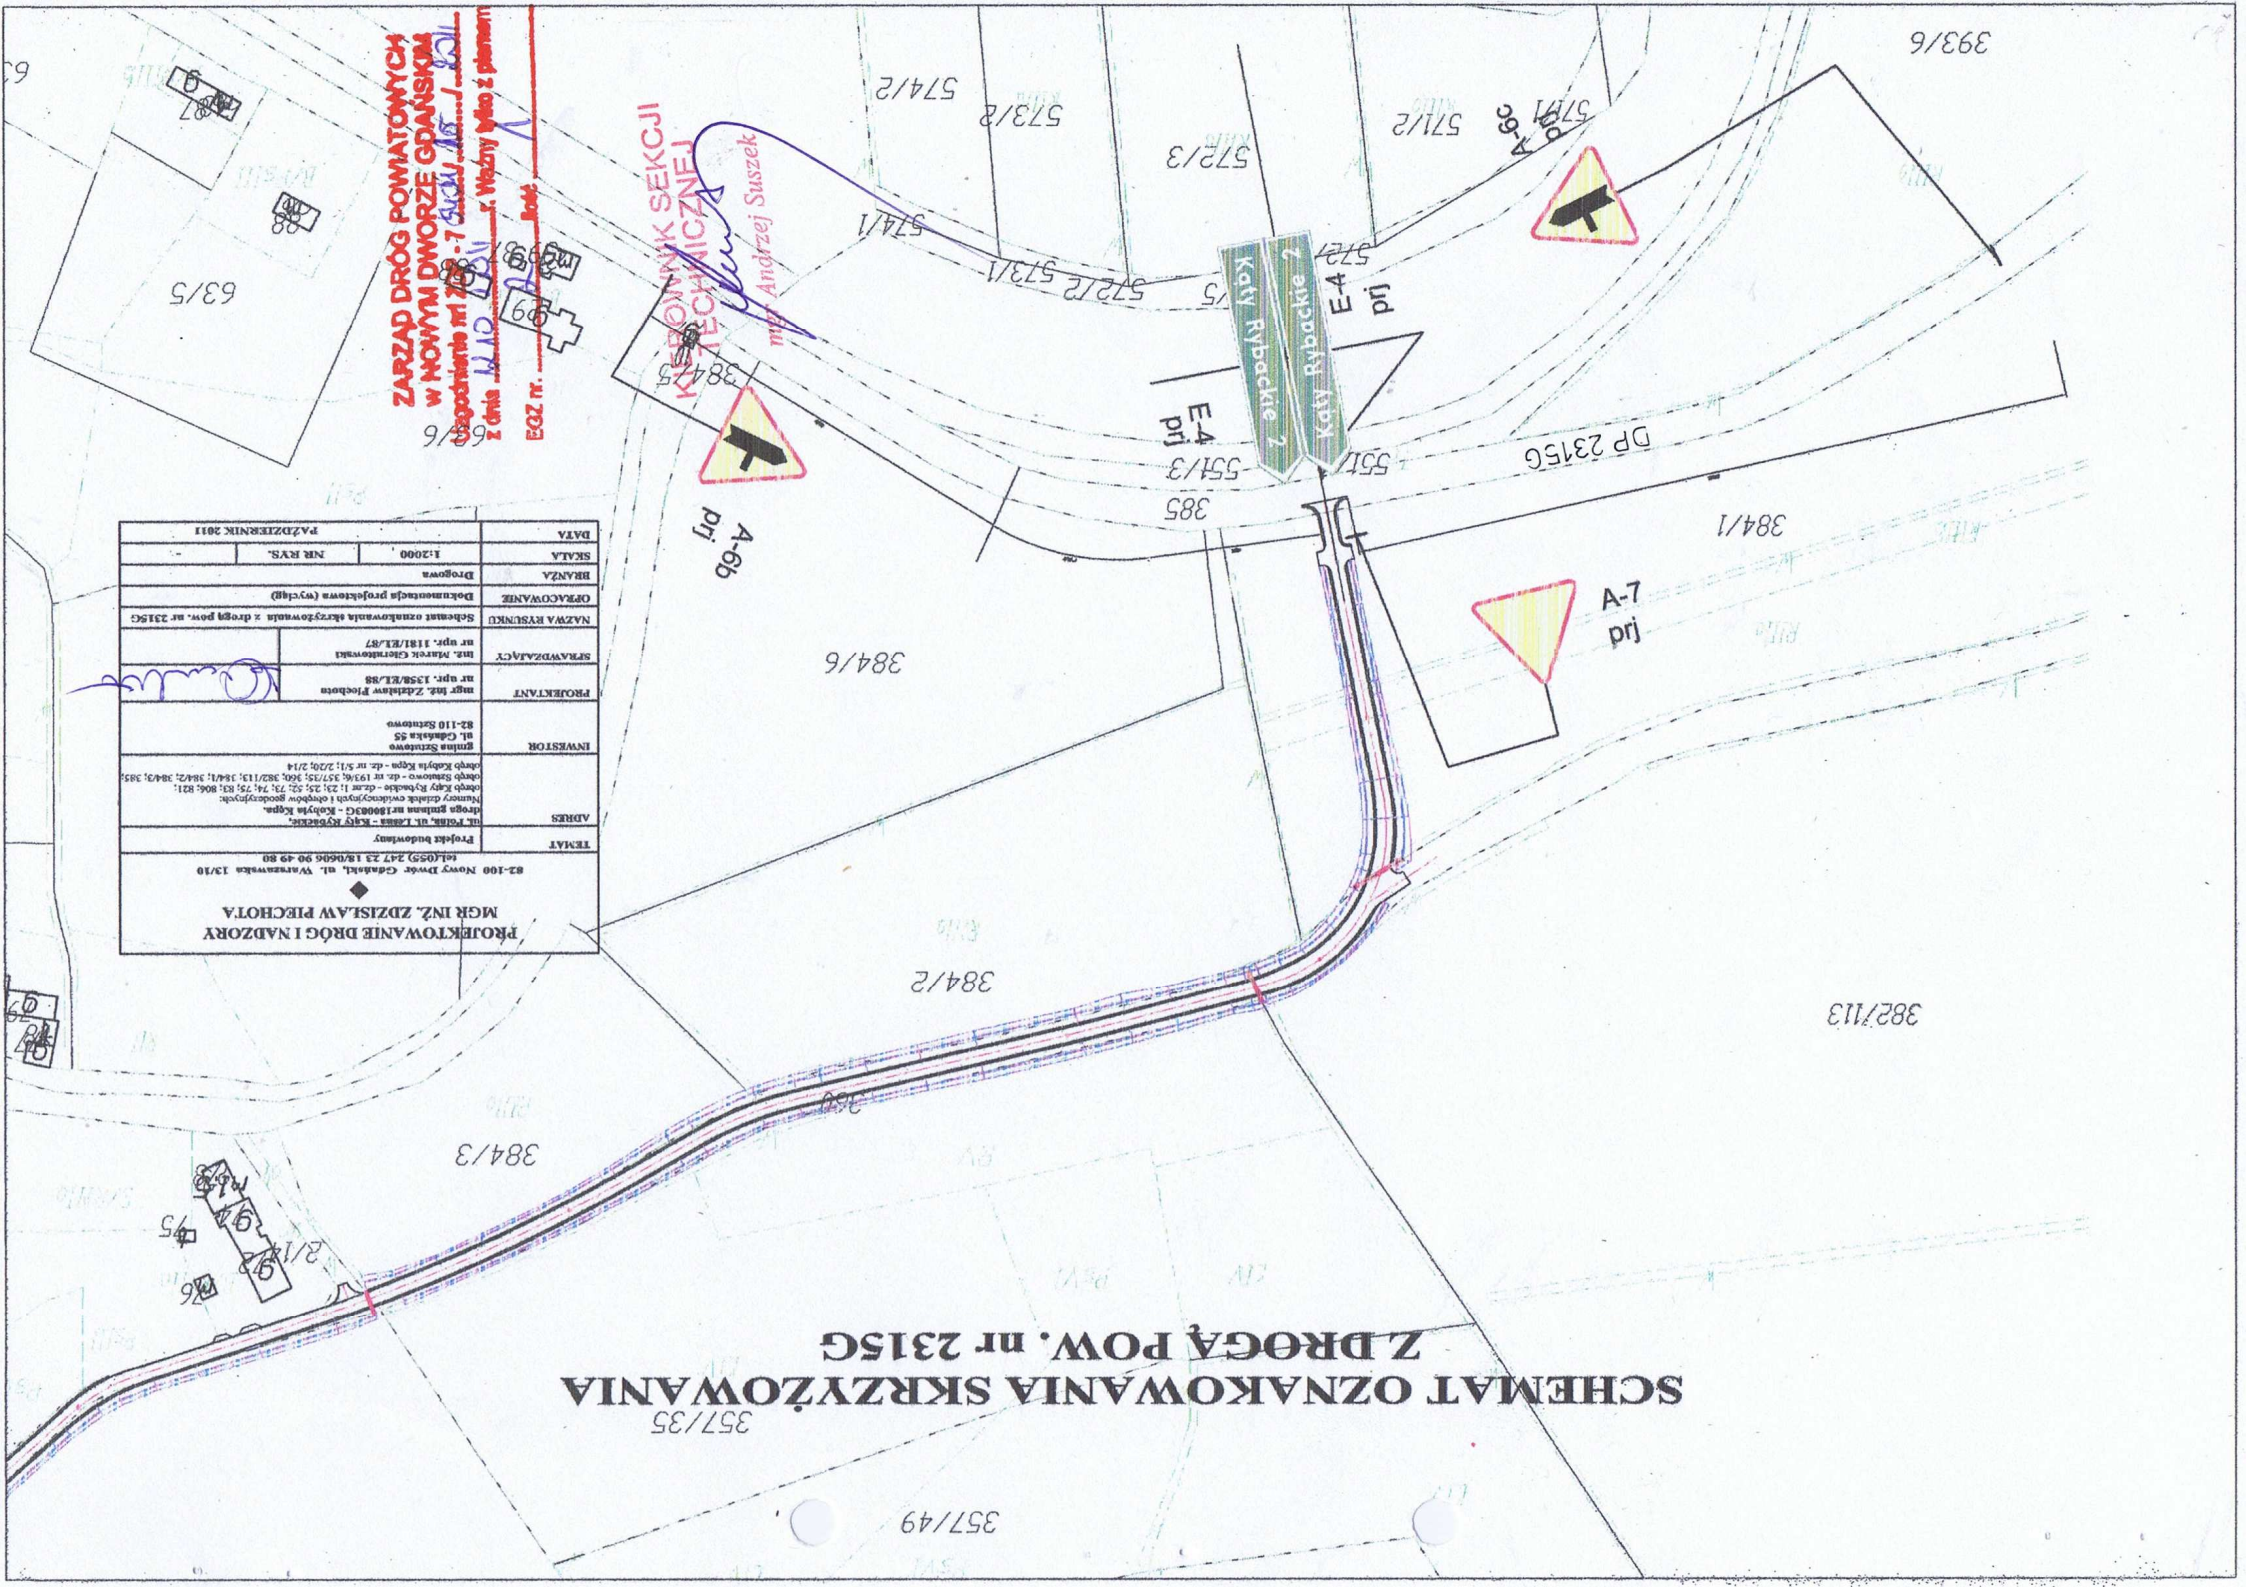

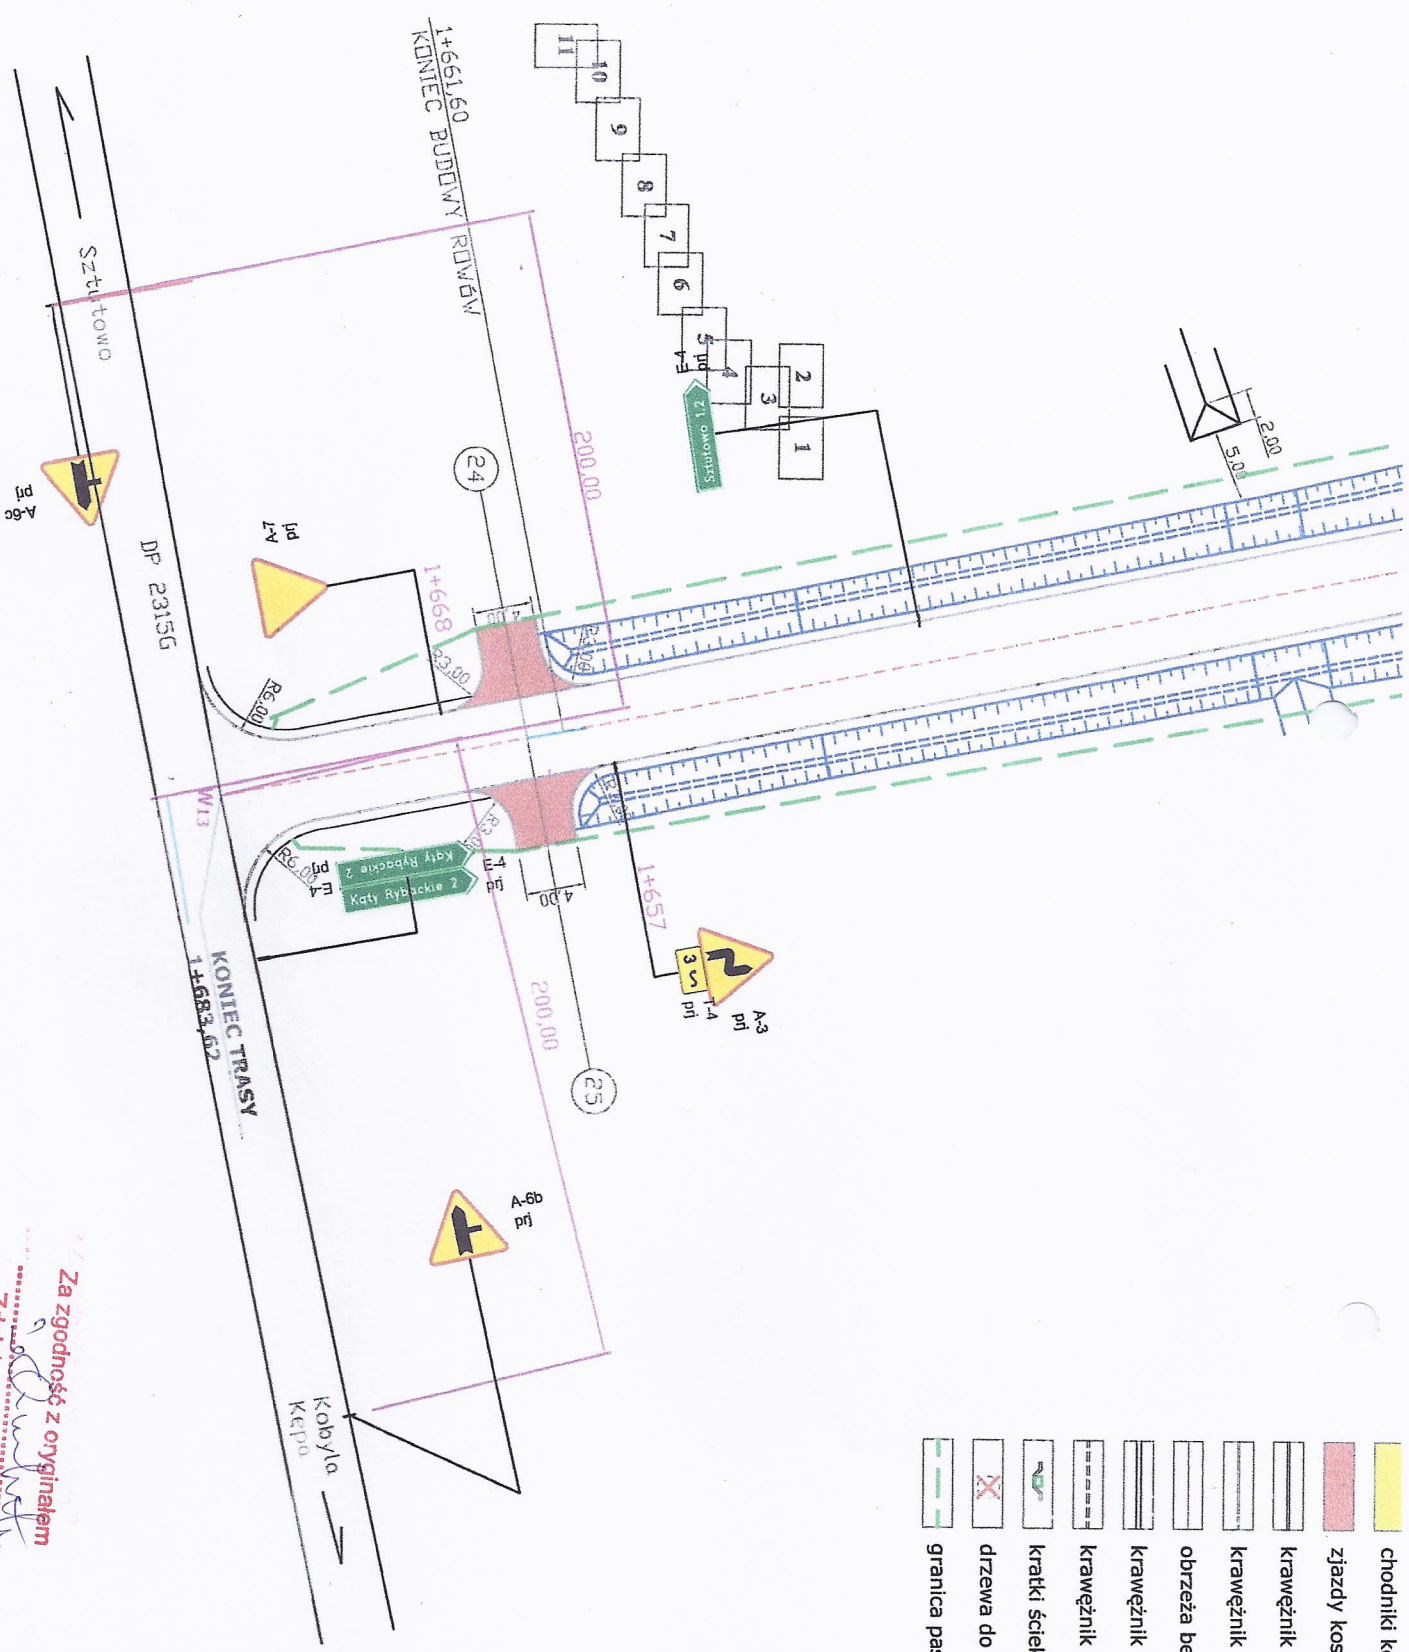

Za zgodność z oryginałem

Zdzisław Piechota

Abuse wie unsere,
Kommandant Powiatowy Policji
w Nowym Dworze Gdańskim
m. insp. Michał J. Wójcik