


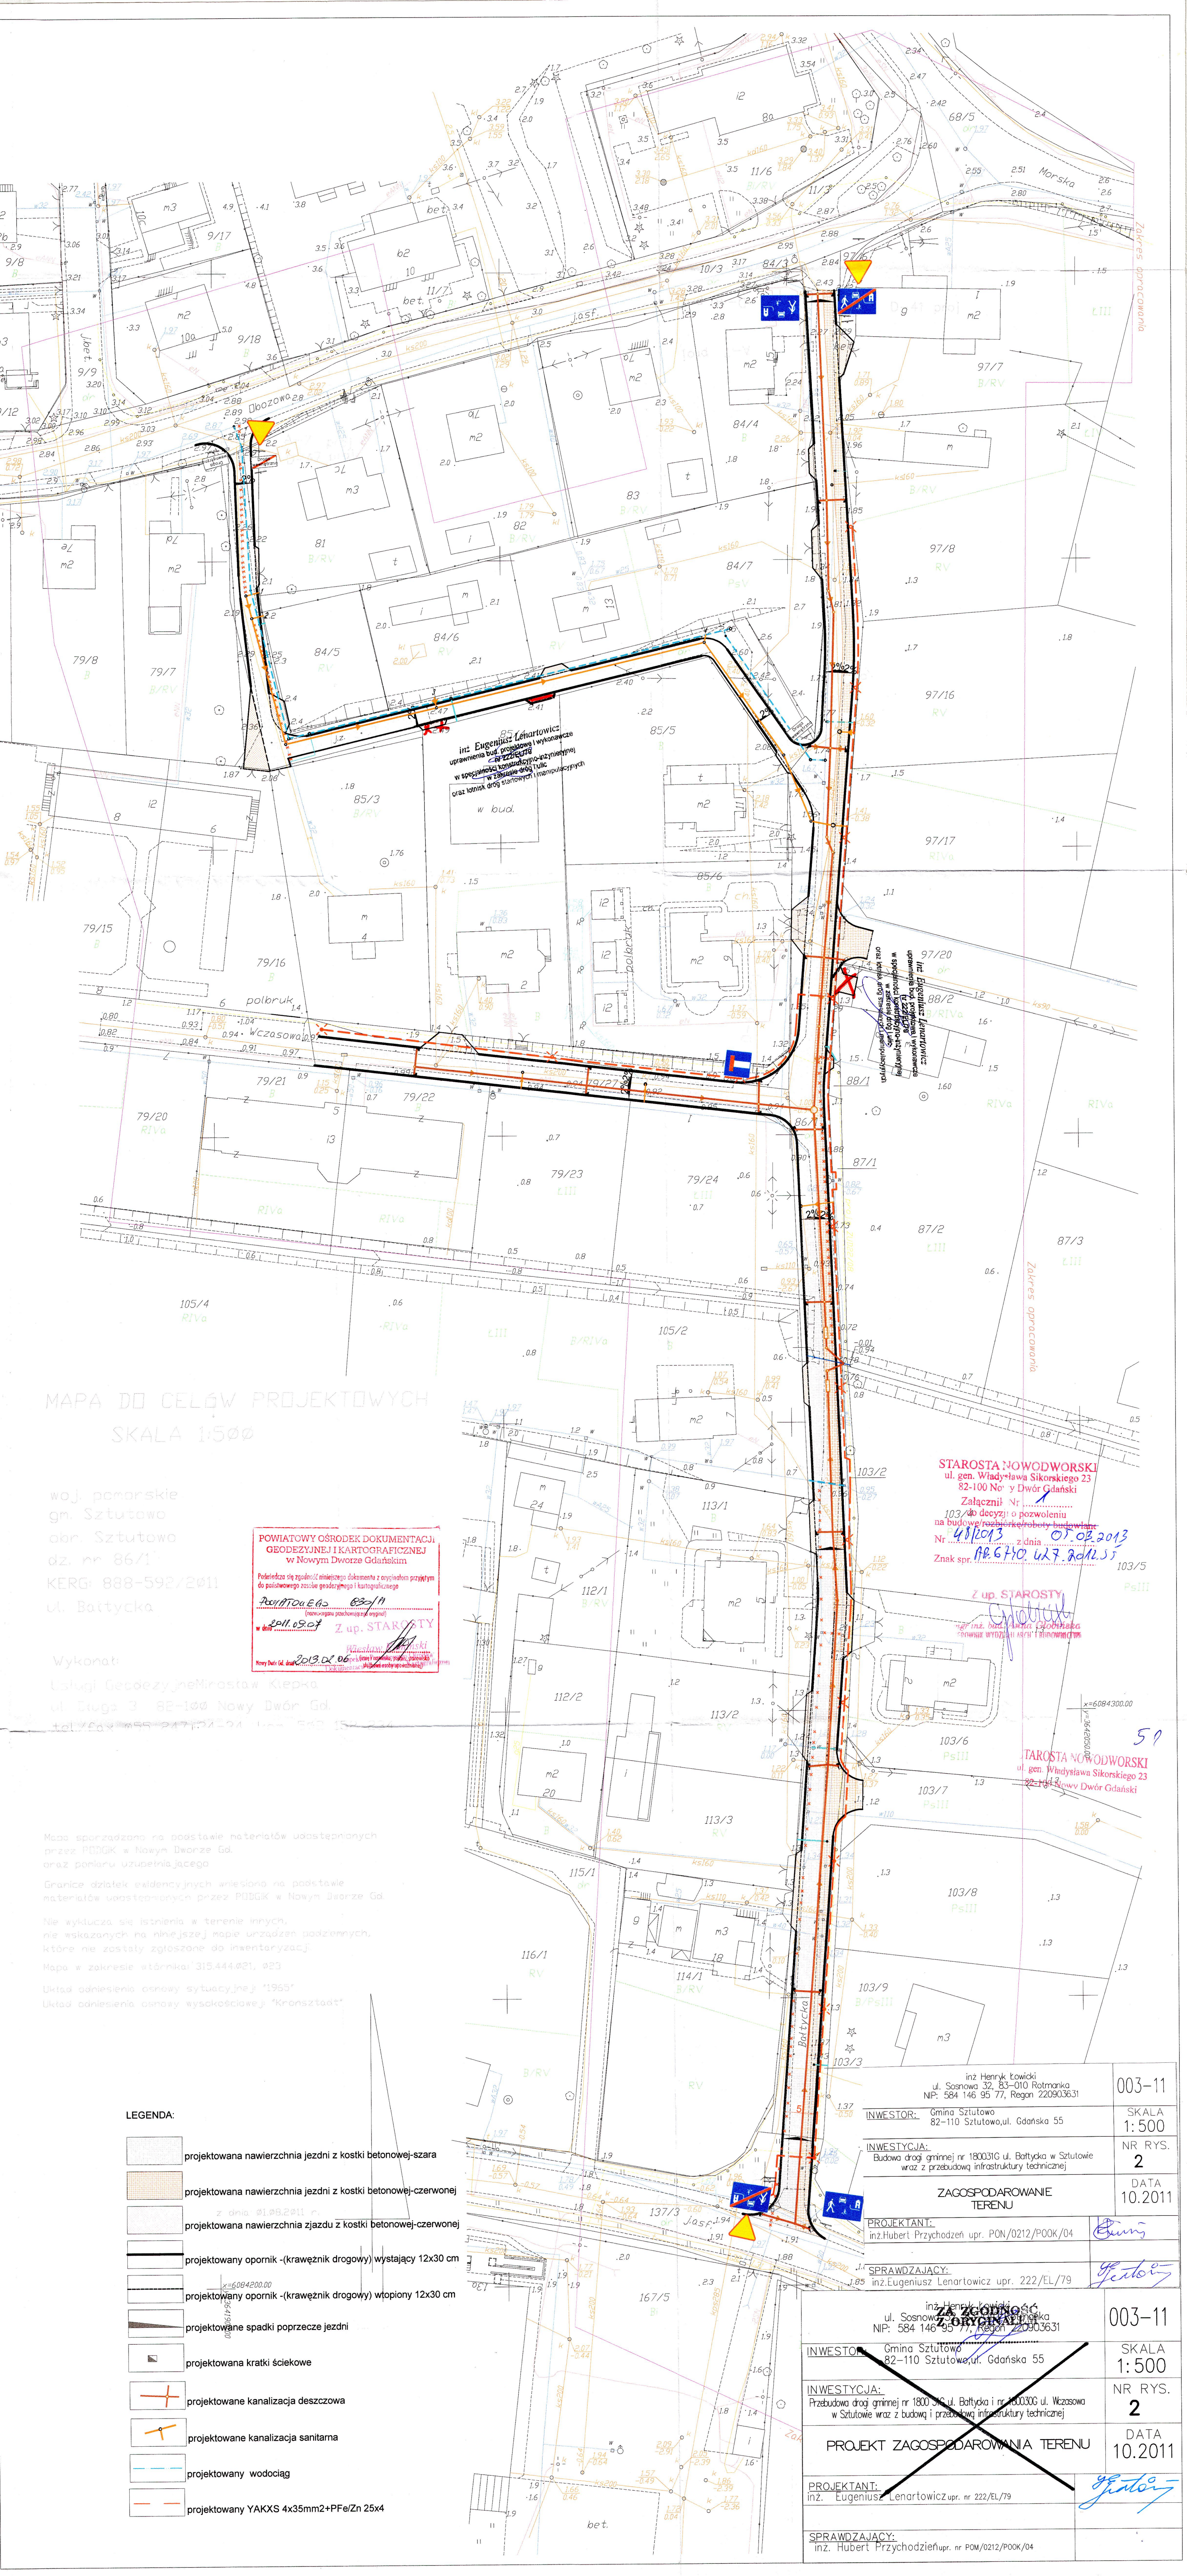

MAPA DO CELÓW PROJEKTOWYCH
SKALA 1:500

woj. pomorskie
gm. Sztutowo
obr. Sztutowo
dz. nr 86/1
KERG: 888-592/2011
Ul. Bałtycka

Wykonali:
Usługi Geodezyjne
ul. Długa 3 82-100 Nowy Dwór Gd.
tel./fax 588 247 12 24 588 154 234

POWIATOWY OŚRODEK DOKUMENTACJI
GEODEZYJNEJ I KARTOGRAFICZNEJ
w Nowym Dworze Gdańskim
Poleca się zgodzić niniejszym dokumentem z oryginalnym przyjętym
do państwowego zasobu geodezyjnego i kartograficznego
Załącznik nr 1
w dniu 09.04.2011 r. Z up. STAROSTY
Nowy Dwór Gd. dnia 2013.04.06

STAROSTA NOWODWORSKI
ul. gen. Władysława Sikorskiego 23
82-100 Nowy Dwór Gdański
Załącznik nr 1
103/40 decyzji o pozwoleniu
na budowę rozstrzygniętej budowlanej
Nr 481013 z dnia 07.02.2013
Znak spr. ABG 40 427 2012.55

Z up. STAROSTY
inż. Henryk Kowalski
ul. Sosnowa 32, 83-010 Rotmanka
NIP: 584 146 95 77, REGON 220903631

STAROSTA NOWODWORSKI
ul. gen. Władysława Sikorskiego 23
82-100 Nowy Dwór Gdański

Mapa sporządzona na podstawie materiałów udostępnionych
przez PDBGK w Nowym Dworze Gd.
oraz pomiaru uzupełniającego
Granice działek ewidencyjnych wzięto na podstawie
materiałów udostępnionych przez PDBGK w Nowym Dworze Gd.
Nie wyklucza się istnienia w terenie innych,
nie wskazanych na niniejszej mapie urządzeń podziemnych,
które nie zostały zgłoszone do inwentaryzacji.
Mapa w zakresie stórnika: 315.444.021, 023
Układ odniesienia osnowy sytuacyjnej "1965"
Układ odniesienia osnowy wysokościowej "Kronsztadt"

LEGENDA:

- projektowana nawierzchnia jezdni z kostki betonowej-szara
- projektowana nawierzchnia jezdni z kostki betonowej-czerwonej
- projektowana nawierzchnia zjazdu z kostki betonowej-czerwonej
- projektowany opornik -(krawężnik drogowy) wystający 12x30 cm
- projektowany opornik -(krawężnik drogowy) wtopiony 12x30 cm
- projektowane spadki poprzeczne jezdni
- projektowana kratki ściekowe
- projektowane kanalizacja deszczowa
- projektowane kanalizacja sanitarna
- projektowany wodociąg
- projektowany YAKXS 4x35mm2+PFe/Zn 25x4

inż. Henryk Kowalski ul. Sosnowa 32, 83-010 Rotmanka NIP: 584 146 95 77, REGON 220903631	003-11
INWESTOR: Gmina Sztutowo 82-110 Sztutowo, ul. Gdańska 55	SKALA 1:500
INWESTYCJA: Budowa drogi gminnej nr 180031G ul. Bałtycka w Sztutowie wraz z przebudową infrastruktury technicznej	NR RYS. 2
ZAGOSPODAROWANIE TERENU	DATA 10.2011
PROJEKTANT: inż. Hubert Przychoździński upr. PON/0212/P00K/04	
SPRAWDZAJĄCY: inż. Eugeniusz Lenartowicz upr. 222/EL/79	
inż. Henryk Kowalski ul. Sosnowa 32, 83-010 Rotmanka NIP: 584 146 95 77, REGON 220903631	003-11
INWESTOR: Gmina Sztutowo 82-110 Sztutowo, ul. Gdańska 55	SKALA 1:500
INWESTYCJA: Przebudowa drogi gminnej nr 180031G ul. Bałtycka i nr 180030G ul. Wczasowa w Sztutowie wraz z budową i przebudową infrastruktury technicznej	NR RYS. 2
PROJEKT ZAGOSPODAROWANIA TERENU	DATA 10.2011
PROJEKTANT: inż. Eugeniusz Lenartowicz upr. nr 222/EL/79	
SPRAWDZAJĄCY: inż. Hubert Przychoździński upr. nr PON/0212/P00K/04	