


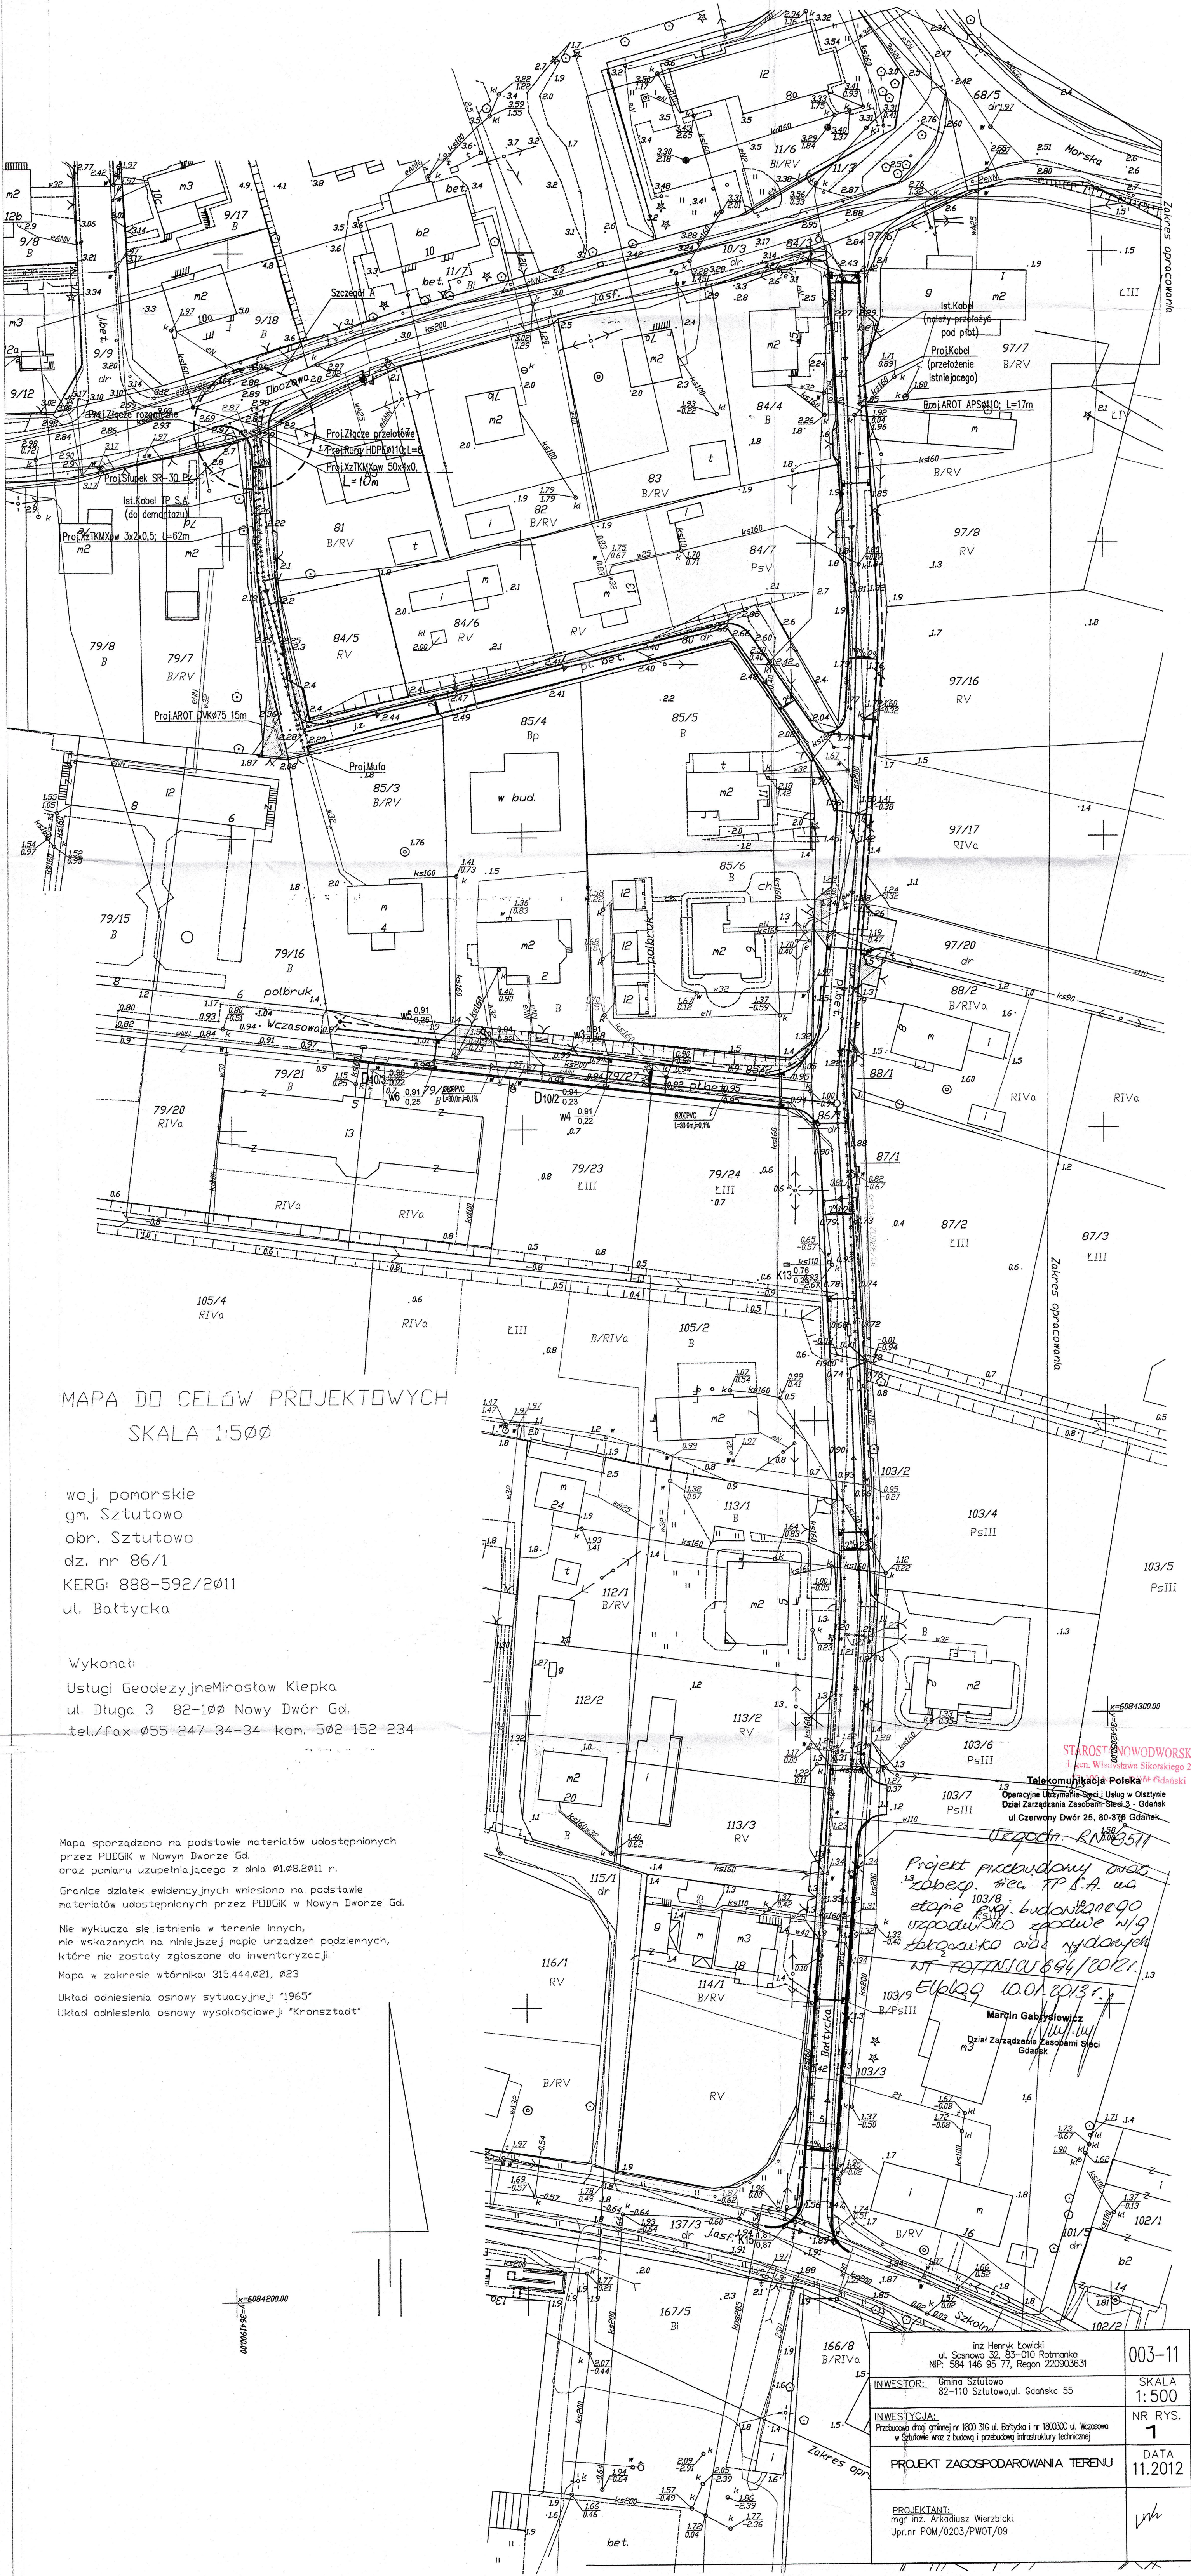

MAPA DO CELÓW PROJEKTOWYCH
SKALA 1:500

woj. pomorskie
gm. Sztutowo
obr. Sztutowo
dz. nr 86/1
KERG: 888-592/2011
ul. Bałtycka

Wykonali:
Usługi Geodezyjne Mirosław Klepka
ul. Długa 3 82-100 Nowy Dwór Gd.
tel./fax 055 247 34-34 kom. 502 152 234

Mapa sporządzona na podstawie materiałów udostępnionych przez PODGIK w Nowym Dworze Gd. oraz pomiaru uzupełniającego z dnia 01.08.2011 r.

Granice działek ewidencyjnych wniesiono na podstawie materiałów udostępnionych przez PODGIK w Nowym Dworze Gd.

Nie wyklucza się istnienia w terenie innych, nie wskazanych na niniejszej mapie urządzeń podziemnych, które nie zostały zgłoszone do inwentaryzacji.

Mapa w zakresie wtórnika: 315.444.021, 023

Układ odniesienia osnowy sytuacyjnej: "1965"

Układ odniesienia osnowy wysokościowej: "Kronsztadt"

inż. Henryk Łowicki ul. Sosnowa 32, 83-010 Rotmanka NIP: 584 146 95 77, Regon 220903631		003-11
INWESTOR:	Gmina Sztutowo 82-110 Sztutowo, ul. Gdańska 55	SKALA 1:500
INWESTYCJA:	Przebudowa drogi gminnej nr 1800.31G ul. Bałtycka i nr 1800.33C ul. Wesołowa w Sztutowie wraz z budową i przebudową infrastruktury technicznej	NR RYS. 1
PROJEKT ZAGOSPODAROWANIA TERENU		DATA 11.2012
PROJEKTANT: mgr inż. Arkadiusz Wierzbicki Upr. nr POM/0203/PWOT/09		