

**PROJEKTOWANIE DRÓG I NADZORY
MGR INŻ. ZDZISŁAW PIECHOTA**

82-100 Nowy Dwór Gdański, ul. Warszawska 13/10
tel.606 904 980

PROJEKT ORGANIZACJI RUCHU

DO PROJEKTU BUDOWLANEGO

BUDOWA UL. SŁONECZNEJ - DROGA GMINNA 180012G

OPRACOWAŁ:

.....
ZDZISŁAW PIECHOTA

NOWY DWÓR GDAŃSKI, SIERPIEŃ 2012 ROK

S P I S T R E Ś C I


1.	PLAN ORIENTACYJNY	SKALA 1: 10000	RYS. NR 1
2.	PLAN SYTUACYJNY	SKALA 1:500	RYS. NR 2, 2.1,2.2
3.	OPIS TECHNICZNY		
4.	UZGODNIENIA		

1. PLAN ORIENTACYJNY
RYS. 1

PLAN ORIENTACYJNY

SKALA 1:25000

PROJEKTOWANE DRÓG I NADZORY MGR INŻ. ZDZIŚŁAW PIĘCHOTA			
♦			
TEMAT	82-100 Nowy Dwiec - Gdańsk, ul. Warszawska 13/10 tel./55) 247 25 100000 50 49 00 Budowa ulicy Biurozwoj - droga gminna nr 180012G		
ADRES	Kępy Rybackie ul. Rybacka 17 gmina Sieroszewo Dz.nr 157/172,778 Gmina Sieroszewo ul. Główna 106 82-110 Sieroszewo		
INWESTOR	mgr inż. Zdzisław Pięchota nr upr. 1350/UL/08		
PROJEKTANT	mgr inż. Zdzisław Pięchota nr upr. 1350/UL/08		
PRZEWIDUJĄCY	mgr inż. Marek Głuchowski nr upr. 1180/UL/07		
NALAZWA REZUMUJ	Plan orientacyjny		
OPRACOWANIE	Projekt budowlany		
BRANŻA	Drogi		
SKALA	1:25000	NR BYS.	
DATA		MAY 2012	1

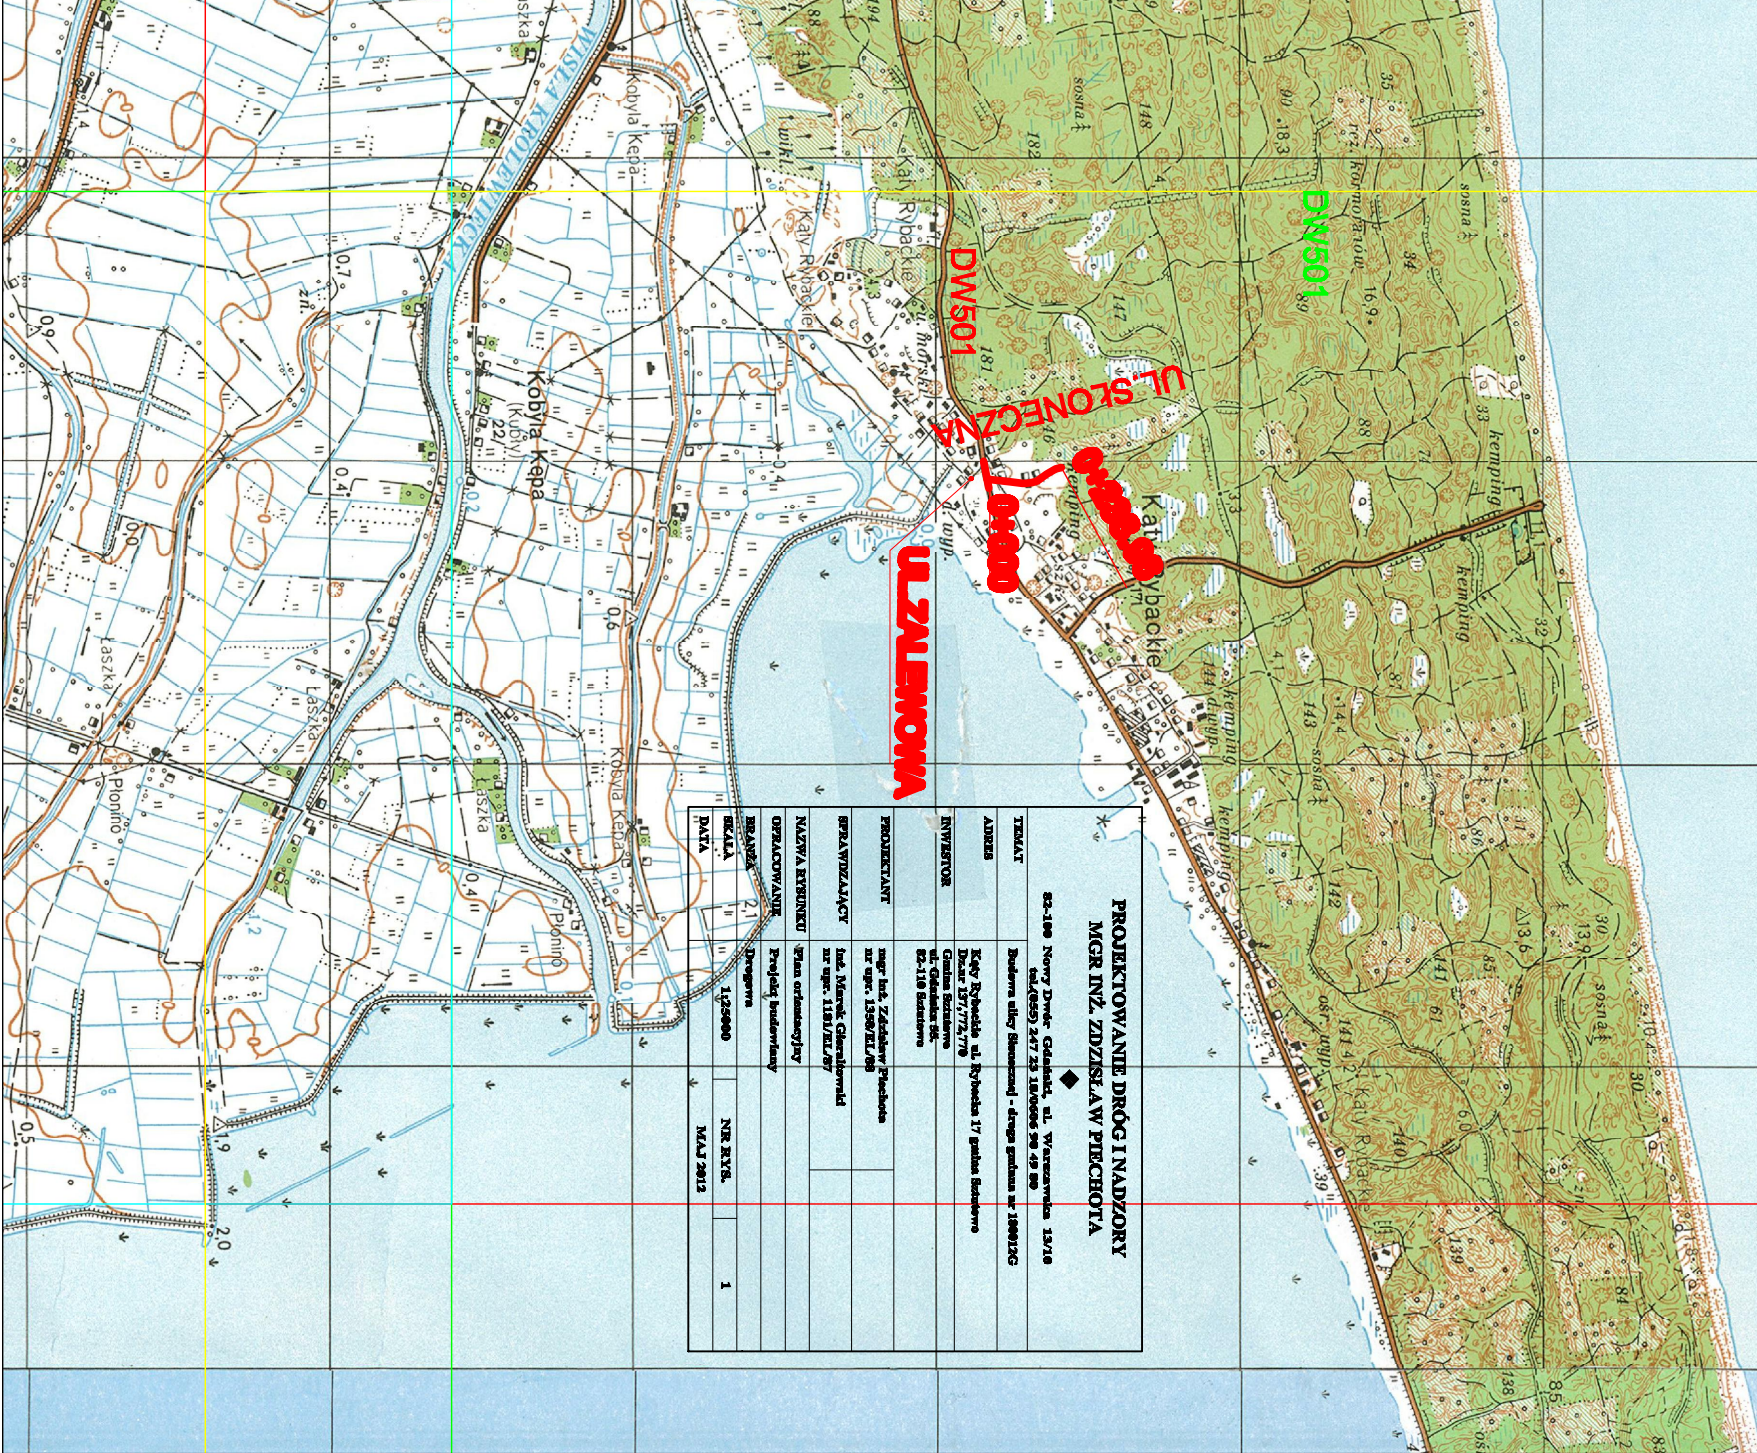

2. PLAN SYTUACYJNY

SKALA 1:500


RYS. NR 2.

RYS. NR 2.1

RYS. NR 2.2

PLAN SYTUACYJNY
SKALA 1:500

z naniesionymi poprawkami -dec.DIF-DR.8022.338.2012
z dnia 20września 2012r. Marszałka Woj. Pom.

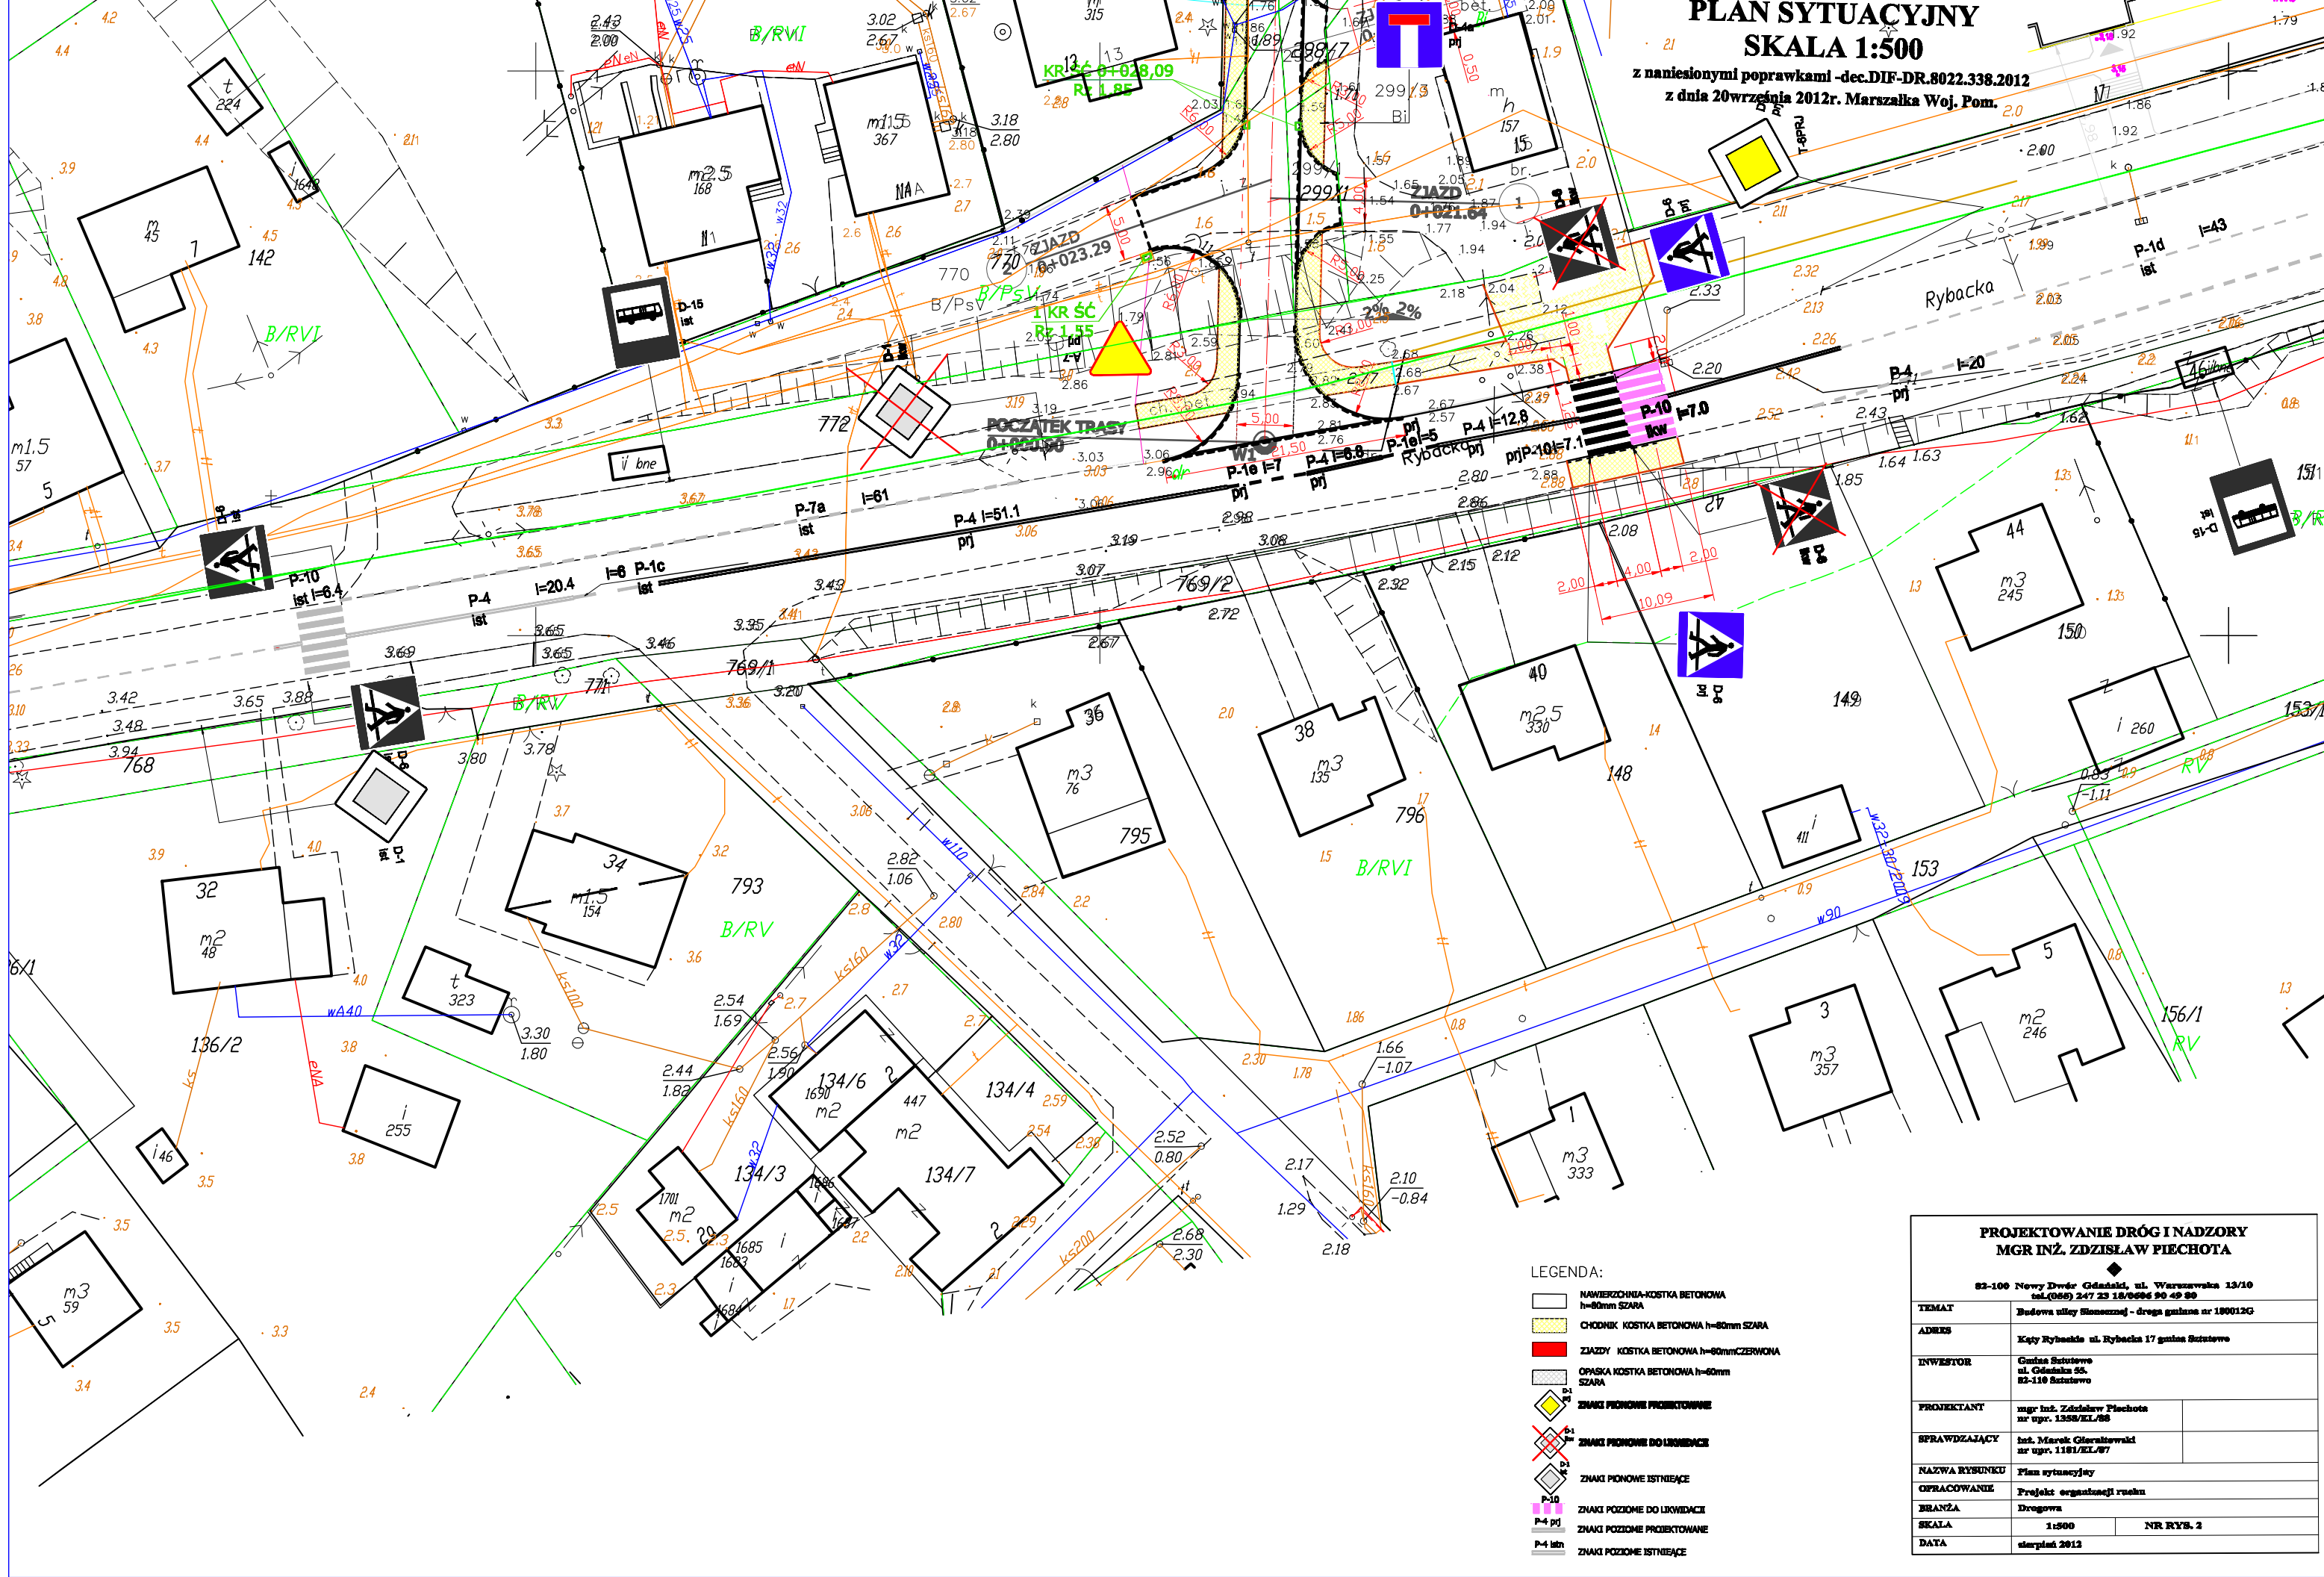

- LEGENDA:
- NAWIERZCHONIA-KOSTKA BETONOWA h=80mm SZARA
 - CHODNIK KOSTKA BETONOWA h=80mm SZARA
 - ZIAZDY KOSTKA BETONOWA h=80mm CZERWONA
 - OPASKA KOSTKA BETONOWA h=60mm SZARA
 - ZNAKI PIONOWE PROJEKTOWANE
 - ZNAKI PIONOWE DO LIKWIDACJI
 - ZNAKI PIONOWE ISTNIEJACE
 - ZNAKI POZIOME DO LIKWIDACJI
 - ZNAKI POZIOME PROJEKTOWANE
 - ZNAKI POZIOME ISTNIEJACE

PROJEKTOWANIE DRÓG I NADZORY MGR INŻ. ZDZISŁAW PIECHOTA		
82-100 Nowy Dwór Gdański, ul. Warszawska 13/16 tel.(058) 247 23 18-0994 90-49 99		
TEMAT	Budowa ulicy Słonecznej - droga gminna nr 180012G	
ADRES	Kąty Rybackie ul. Rybacka 17 gmina Sztutowo	
INWESTOR	Gmina Sztutowo ul. Gdańska 55, 82-110 Sztutowo	
PROJEKTANT	mgr inż. Zdzisław Piechota nr upr. 1358/EL/88	
SPRAWDZAJĄCY	inż. Marek Gieraltowski nr upr. 1181/EL/87	
NAZWA RYSUNKU	Plan sytuacyjny	
OPRACOWANIE	Projekt organizacji ruchu	
BRANŻA	Drogowa	
SKALA	1:500	NR RYS. 2
DATA	styczeń 2012	

Województwo pomorskie
Powiat: Nowy Dwór Gdański
Gmina: Sztutowo

MAPA SYTUACYJNO – WYSOKOŚCIO Z UZBROJENIEM TERENU DO CEŁÓW PROJEKTOWYCH

Skala 1: 500

Objekt: ul. Słoneczna

KERG: \

2.1 Osnowa pozioma – układ "1965"

Osnowa wysokościowa – układ "Kronstadt"

Sekcja mapy: 315. 442. 243. 1


Prace polowe: S. Kamiński

Nie wyklucza się istnienia w terenie innych nie wykazanych na niniejszej mapie urządzeń podziemnych, które nie były zgłoszone do gminnego rejestru.

Mapa zaktualizowano na dzień: 28.03.2011r.

PLAN SIŁCZYNIA
243
SKALA 1:500

Właściciel, władający, inwestor, sq prawnie zobowiązani do ochrony znaków geodezyjnych na terenie inwestycji budowlanej (nieruchomości) (art. 15, 40 pkt. 3 Ustawy z dn. 17.05.89r. Dz.U. N. 30, poz. 163 – Prawo geod. i kartograf.)

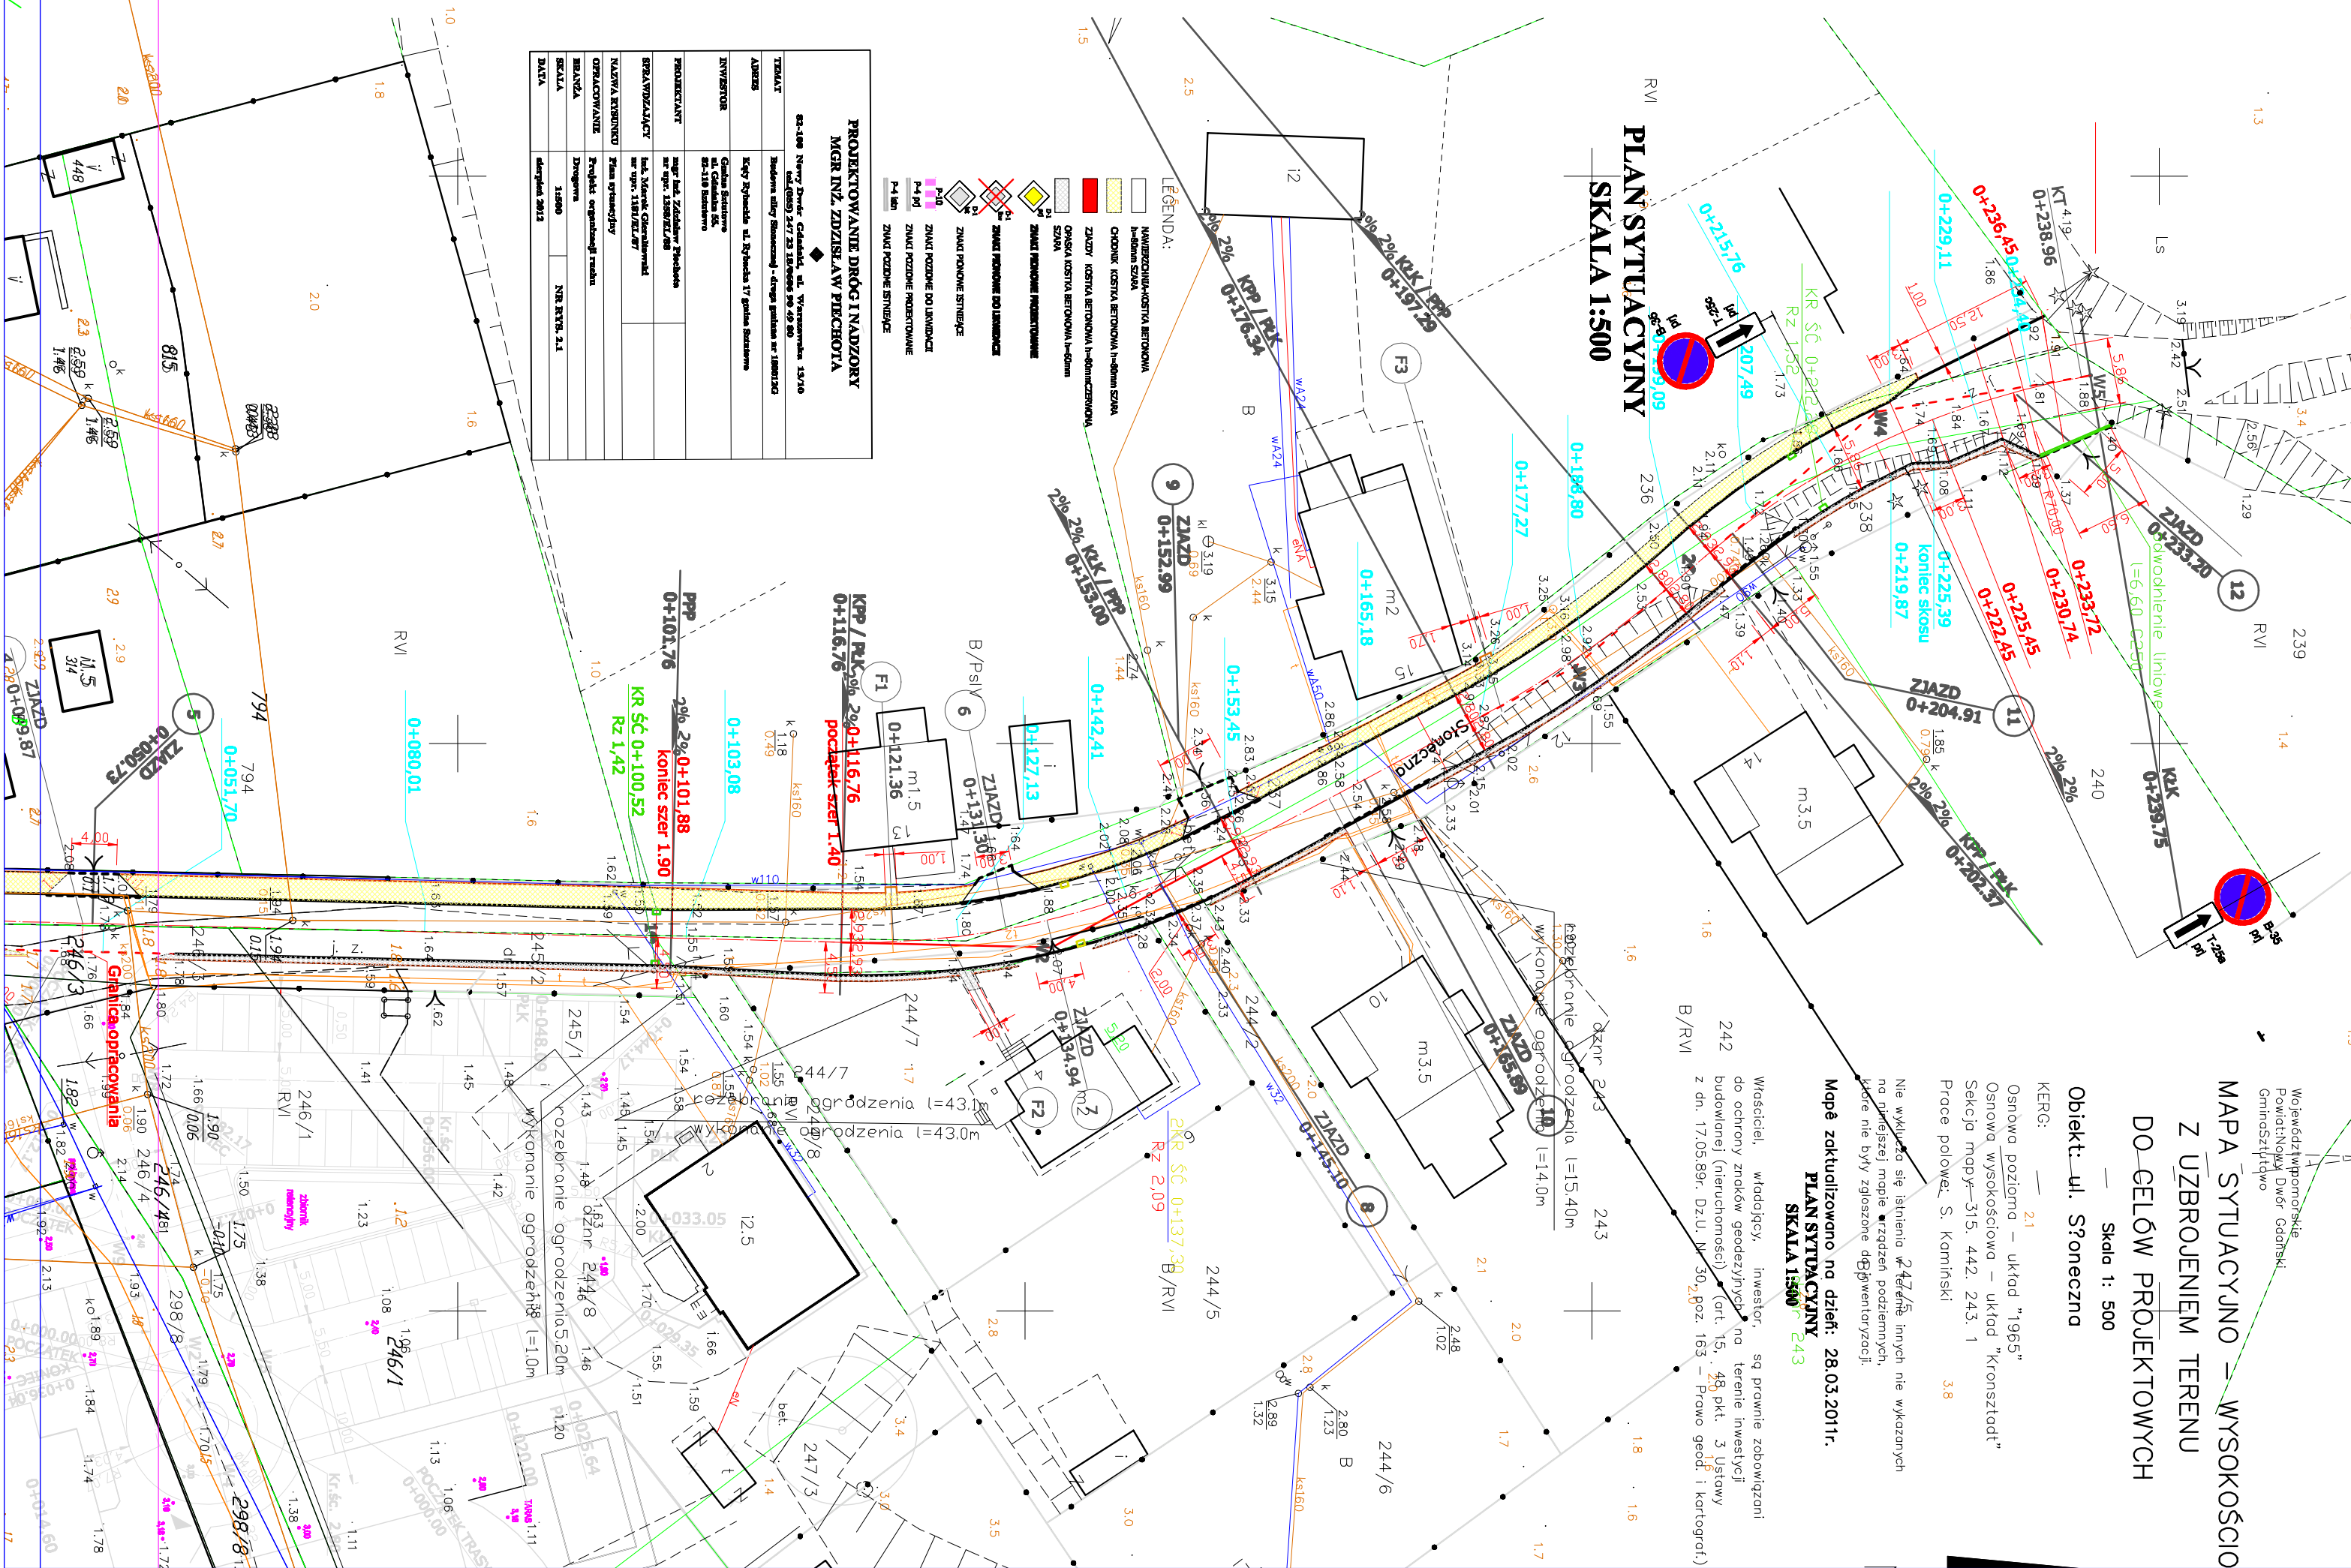

**PLAN SYTUACYJNY
SKALA 1:500**

**PROJEKTOWANIE DRÓG I NADZORY
MGR INŻ. ZDZISŁAW PIECHOTA**

82-100 Nowy Dwór Gdański, ul. Warszawska 13/10
tel.(056) 247 23 18/0906 90 49 89

TEMAT	Budowa ulicy Sienecznej - droga gminna nr 100012G
ADRES	Kąty Rybackie ul. Rybacka 17 gmina Szustowo
INWESTOR	Gmina Szustowo ul. Główna 55, 82-110 Szustowo
PROJEKTANT	mgr inż. Zdzisław Piechota nr upr. 1358/EL/88
SPRAWDZAJĄCY	inż. Marek Gieralski nr upr. 1181/EL/87
NAZWA RYSUNKU	Plan sytuacyjny
OPRACOWANIE	Projekt organizacji ruchu
BRANŻA	Drogowa
SKALA	1:500
DATA	czerpiec 2012

LEGENDA:

- [Symbol] NAWIERZCHOŃKA-KOSTKA BETONOWA h=80mm SZARA
- [Symbol] CHODNIK KOSTKA BETONOWA h=80mm SZARA
- [Symbol] ZAJZDY KOSTKA BETONOWA h=80mm CZERWONA
- [Symbol] OPASKA KOSTKA BETONOWA h=80mm SZARA
- [Symbol] ZNAKI PIONOWE PROJEKTOWANE
- [Symbol] ZNAKI PIONOWE DO LIKWIDACJI
- [Symbol] ZNAKI PIONOWE ISTNIĘCE
- [Symbol] ZNAKI POZIOME DO LIKWIDACJI
- [Symbol] ZNAKI POZIOME PROJEKTOWANE
- [Symbol] ZNAKI POZIOME ISTNIĘCE

TEMAT	Budowa ulicy Skarsznej - droga gminna nr 180012G	
ADRES	Kąty Rybackie ul. Rybacka 17 gmina Skutswie	
INWESTOR	Gmina Skutswie ul. Odwiecka 55 82-110 Skutswie	
PROJEKTANT	mgr inż. Zdzisław Plechota nr wp. 1358/EL/88	
SPRAWDZAJĄCY	inż. Marek Gierakowski nr wp. 1181/EL/87	
NAZWA RYSUNKU	Plan sytuacyjny	
OPRACOWANIE	Projekt organizacji ruchu	
BRANŻA	Drogowa	
SKALA	1:500	NR RYS. 2
DATA	styczeń 2012	

3. OPIS TECHNICZNY

OPIS TECHNICZNY

PODSTAWA OPRACOWANIA

- Rozporządzenie Ministra Infrastruktury z dnia 3 lipca 2003r. w sprawie szczegółowych warunków technicznych dla znaków i sygnałów drogowych oraz urządzeń bezpieczeństwa ruchu drogowego i warunków ich umieszczania na drogach (Dz. U. Nr 220, poz. 2181).

- Rozporządzenie Ministra Infrastruktury z dnia 23 września 2003r. w sprawie szczegółowych warunków zarządzania ruchem na drogach oraz wykonywania nadzoru nad tym zarządzaniem (Dz. U. Nr 177, poz. 79).

OPIS TECHNICZNY

Projektowana budowa zlokalizowana jest na drodze gminnej nr 18002G – ul. Słoneczna oraz na drodze wojewódzkiej 501.

W wyniku budowy ul. Słonecznej powstanie skrzyżowanie z DW 501.

1. Droga gminna nr 180012G ul. Słoneczna

Projektowany odcinek posiada długość 238,96 m. Szerokość nawierzchni wynosi 5,0 m. Ulica Słoneczna nie ma połączenia z innymi ulicami. Z tego względu zaprojektowano plac do zawracania. W związku z tym przewidziano oznakowanie znakami pionowymi B-35 „zakaz postoju” i tabliczkami T-25a, T-25c.

Ponadto zastosowano znak D-4a „droga bez przejazdu” oraz znak A-7 „ustąp pierwszeństwa” przy skrzyżowaniu z DW 501

Znaki /małe-M/ należy umieścić na słupkach stalowych średnicy 70mm i charakteryzować się odbłaskowością typu 1.

Znak A-7 winien mieć wielkość średnią/S/ i odbłaskowość typu 2.

2. Droga wojewódzka 501:

W wyniku budowy ul. Słonecznej powstanie skrzyżowanie z DW 501. Projektuje się przebudowę chodników i przesunięcie przejścia pieszych. Na skrzyżowaniu z ul. Słoneczną zastosowano wyokrąglenia o promieniu $R = 8,00\text{m}$. Krawężnik wzdłuż DW 501/skrzyżowanie z ul. Słoneczną/ oraz przy przejściach dla pieszych wystaje ponad krawężł nawierzchni 3.0 cm, a na pozostałych przebudowanych odcinkach 12.0 cm.

Zlikwidowany zostanie wjazd do sklepu. W jego miejscu powstanie chodnik, przebudowany do skrzyżowania z ul. Słoneczną.

W związku z utworzeniem nowego skrzyżowania, odległego od skrzyżowania z ul. Zalewową o ok. 50,00 m, przewiduje się oznakowanie skrzyżowań znakami D-1- „droga z pierwszeństwem” o zmniejszonej do 400mm długości boku i tabliczkami T-6b oraz A-7 – „ustąp pierwszeństwa” na ul. Słonecznej – grupa średnia /S/.

Utworzenie skrzyżowania wymusza korektę oznakowania poziomego. Szczegóły pokazano na planie sytuacyjnym.

W polu widoczności /zał. nr 2, Dz. U. z 1999r. nr 43, poz. 430/ nie ma żadnych przeszkód.

Znaki /średnie - S/ należy umieścić na słupkach stalowych średnicy 70mm.

Winny się one charakteryzować odbłaskowością typu 2.

Oznakowanie poziome winno odpowiadać warunkom określonym w załączniku do Rozporządzenia Ministra Infrastruktury z dnia 3 lipca 2003r. w sprawie szczegółowych warunków technicznych dla znaków i sygnałów drogowych oraz urządzeń bezpieczeństwa ruchu drogowego i warunków ich umieszczania na drogach (Dz. U. Nr 220, poz. 2181).

Przewiduje się wprowadzenie niniejszej organizacji ruchu w 2013r.

4. UZGODNIENIA



ZARZĄD DRÓG WOJEWÓDZKICH w GDAŃSKU

80-778 Gdańsk, ul. Mostowa 11A

Sekretariat tel. (0 58) 320-20-28; tel. / fax. (0 58) 320-20-25; NIP 583-25-90-397; Regon: 191687276

Rachunek bankowy: Kredyt Bank S. A. II o / Gdańsk Nr 48 1500 1171 1210 2004 3625 0000

www.zdw-gdansk.pl email: sekretariat@zdw-gdansk.pl



ZDW-5/hs/542/550-A/501/2012

Gdańsk, dnia 18 maja 2012 r.

POLECONY

Pan Zdzisław Piechota
Projektowanie Dróg i Nadzory
mgr inż. Zdzisław Piechota
ul. Warszawska 13/10
82-100 Nowy Dwór Gdański

Opinia

Zgodnie z § 7 ust. 2 pkt 4 rozporządzenia Ministra Infrastruktury z dnia 23 września 2003r. w sprawie szczegółowych warunków zarządzania ruchem na drogach oraz wykonywania nadzoru nad tym zarządzeniem (DZ.U. z 2003 r., Nr 177, poz. 1729 ze zm.), Zarząd Dróg Wojewódzkich w Gdańsku **opiniuje pozytywnie w zakresie drogi wojewódzkiej nr 501 Projekt stałej organizacji ruchu: Budowa drogi gminnej nr 180012G ulica Słoneczna w Katach Rybackich**

Inwestor: Urząd Gminy, .ul. Gdańska 55, 82-110 Sztutowo.

Projekt, którego dotyczy niniejsza opinia, opieczętowno pieczęcią ZDW w Gdańsku - załącznik nr 1.

Informujemy również, że zgodnie z art. 10 ust.4 ustawy z dnia 20 czerwca 1997 r. Prawo o ruchu drogowym (jt. Dz.U. 2003 r., Nr 58, poz. 515 ze zm.) oraz z § 6 ust. 1 ww. rozporządzenia projekt organizacji ruchu **podlega zatwierdzeniu** przez Marszałka Województwa Pomorskiego, Urząd Marszałkowski Województwa Pomorskiego Departament Infrastruktury, ul. Okopowa 21/27, 80-810 Gdańsk.

DYREKTOR

Grzegorz Stachowiak

Otrzymują:

1. Pan Zdzisław Piechota, Projektowanie Dróg i Nadzory, mgr inż. Zdzisław Piechota, ul. Warszawska 13/10, 82-100 Nowy Dwór Gdański
2. Urząd Gminy Sztutowo, ul. Gdańska 55, 82-110 Sztutowo,
3. Urząd Marszałkowski Województwa Pomorskiego Departament Infrastruktury, ul. Okopowa 21/27, 80-810 Gdańsk,
4. Rejon Dróg Wojewódzkich w Gdańsku,
5. aa.

Gdańsk, dnia 14 września 2012 r.

Komenda Wojewódzka Policji
w Gdańsku
Wydział Ruchu Drogowego

Rd – 5321-543/2012

Projektowanie Dróg i Nadzory
mgr inż. Zdzisław Piechota
ul. Warszawska 13/10
82-100 Nowy Dwór Gdański

Na podstawie Rozporządzenia Ministra Infrastruktury z dnia 23 września 2003 roku, w sprawie szczegółowych warunków zarządzania ruchem na drogach oraz wykonywania nadzoru nad tym zarządzaniem (Dz. U. Nr 177 poz. 1729), **pozytywnie opiniuję:**

- ***projekt docelowej organizacji ruchu, w pasie drogi wojewódzkiej nr 501 w miejscowości Kąty Rybackie, po wykonaniu przebudowy drogi gminnej nr 180012G.***

Przed przystąpieniem do robót proszę o powiadomienie właściwego Komendanta Powiatowego Policji o wprowadzaniu zmian w organizacji ruchu drogowego.

W załączeniu 1 egz. projektu.

Wyk. 2 egz..

1 – Adresat

2 – WRD

Opr. JR

Do wiadomości:
Departament Infrastruktury
Urzędu Marszałkowskiego
w Gdańsku
Fax 058 / 326 86 17

KOMENDANT
WOJEWÓDZKI POLICJI W GDAŃSKU
Z up. Zastępcy Naczelnika
Wydziału Ruchu Drogowego
KWPP w Gdańsku
podinsp. Dariusz Liboń



MARSZAŁEK
WOJEWÓDZTWA POMORSKIEGO

Gdańsk, dnia 20 września 2012 r.

DIF-DR.8022.338.2012

Projektowanie i Nadzory
Zdzisław Piechota
ul. Warszawska 13/10
82-100 Nowy Dwór Gdański

Zgodnie z art. 10 ust. 4 ustawy z dnia 20 czerwca 1997 r. – Prawo o ruchu drogowym (t. j. Dz. U. z 2005 r. Nr 108, poz. 908 z późn. zm.) oraz § 3 ust.1 pkt. 3, § 8 ust. 2 i 7 Rozporządzenia Ministra Infrastruktury z dnia 23 września 2003 r. w sprawie szczegółowych warunków zarządzania ruchem na drogach oraz wykonywania nadzoru nad tym zarządzaniem (Dz. U. Nr 177, poz. 1729) zatwierdzam z uwagami projekt docelowej organizacji dla zadania „ Budowa drogi gminnej nr 180012G ulicy Słonecznej w Kątach Rybackich” - skrzyżowanie z drogą wojewódzką nr 501.

1. Nie stosować tab. T-6 pod znakami określającymi pierwszeństwo D-1.
2. W ciągu linii P-4 zastosować linię P-1e zamiast P-1d.

Projekt posiada wymagane opinie: Komendy Wojewódzkiej Policji w Gdańsku Rd-5321-543/2012 z dnia 14.09.2012 oraz Zarządu Dróg Wojewódzkich w Gdańsku nr ZDW-5/hs/542/550-A/501/2012 z dnia 18.05.2012.

Opieczętowany projekt jw. (załączniki 1) stanowi integralną część pisma.

Termin ważności zatwierdzonej organizacji ruchu – 1 rok.

Jednostka wprowadzająca organizację ruchu zawiadamia Departament Infrastruktury Urzędu Marszałkowskiego Województwa Pomorskiego, co najmniej na 7 dni przed jej wprowadzeniem.

Otrzymują:

1. Adresat.
2. Urząd Gminy Sztutowo, ul. Gdańska 55, 82-110 Sztutowo.
3. Zarząd Dróg Wojewódzkich w Gdańsku.
4. Aa.

z up. MARSZAŁKA
WOJEWÓDZTWA POMORSKIEGO
Eugeniusz Manikowski
Za Dyrektora
DEPARTAMENTU INFRASTRUKTURY



STAROSTA NOWODWORSKI

WK.7121.32.2012.MW.

Nowy Dwór Gdański, data 2012.09.25

Pan
Stanisław Kochanowski
W ó j t G m i n y

S z t u t o w o

dot. projektu organizacji ruchu

Na podstawie art. 10 ust. 5 ustawy z dnia 20 czerwca 1997 roku – Prawo o ruchu drogowym (t. j. Dz.U.Nr 108, poz. 908 z 2005 r. z późn. zm.) oraz § 3 ust. 1 pkt. 3, § 8 ust. 2 i 7 i § 12 ust. 1 i 4 Rozporządzenia Ministra Infrastruktury z dnia 23 września 2003 r. w sprawie szczegółowych warunków zarządzania ruchem na drogach oraz wykonywania nadzoru nad tym zarządzaniem (Dz.U.Nr 177, poz. 1729) zatwierdzam, w ramach swoich uprawnień, projekt stałej organizacji ruchu drogowego „Do projektu budowlanego, budowa ul. Słonecznej – droga gminna 180012G”

Opieczetowany projekt organizacji ruchu, stanowi integralną część pisma i zarejestrowany jest pod pozycją nr WK.7120.21.2012.MW. ewidencji zatwierdzonych projektów zmian organizacji ruchu drogowego

Zatwierdzona organizacja ruchu powinna zostać wprowadzona w okresie do 31 grudnia 2013 rok.

W terminie 7 dni przed wprowadzeniem organizacji ruchu należy o tym powiadomić organ zarządzający ruchem, zarząd drogi i właściwego komendanta Policji.
Brak zawiadomienia powoduje utratę ważności zatwierdzonej organizacji ruchu.


Z up. STAROSTY
Marek Wdowicz
Główny Wodźca Komunikacji

82-100 Nowy Dwór Gdański, ul. gen. Władysława Sikorskiego 23