



PLAN SYTUACYJNY

SKALA 1:500

LEGENDA:

6 ZNAKI DO USTAWIENIA /PROJEKTOWANE/

ZNAKI DO LIKVIDACJI


Mapa sytuacyjno wysokościowa
z uzbrojeniem terenu
1:500
do celów projektowych

Województwo pomorskie
Powiat nowodworski
Gmina Sztutowo
Dobro Kąty Rybackie
Działki nr 23,25 83/1

Mapa zasadnicza 315.444.032.2
Układ współrzędnych 1965,
Poziom odniesienia Kronstadt
Stan aktualny na dzień 10.03.2011

Prace polowe i kameralne Darłusz Suszek upr.14858
KS.7.06.1/2011
KERG 868-11/2011

Mając nadzieję, że powyższe uwagi zostaną uwzględnione, proszę o skierowanie sprawy do właściwych służb i podjęcie niezbędnych działań. W tym celu proszę o skierowanie sprawy do właściwych służb i podjęcie niezbędnych działań. W tym celu proszę o skierowanie sprawy do właściwych służb i podjęcie niezbędnych działań.

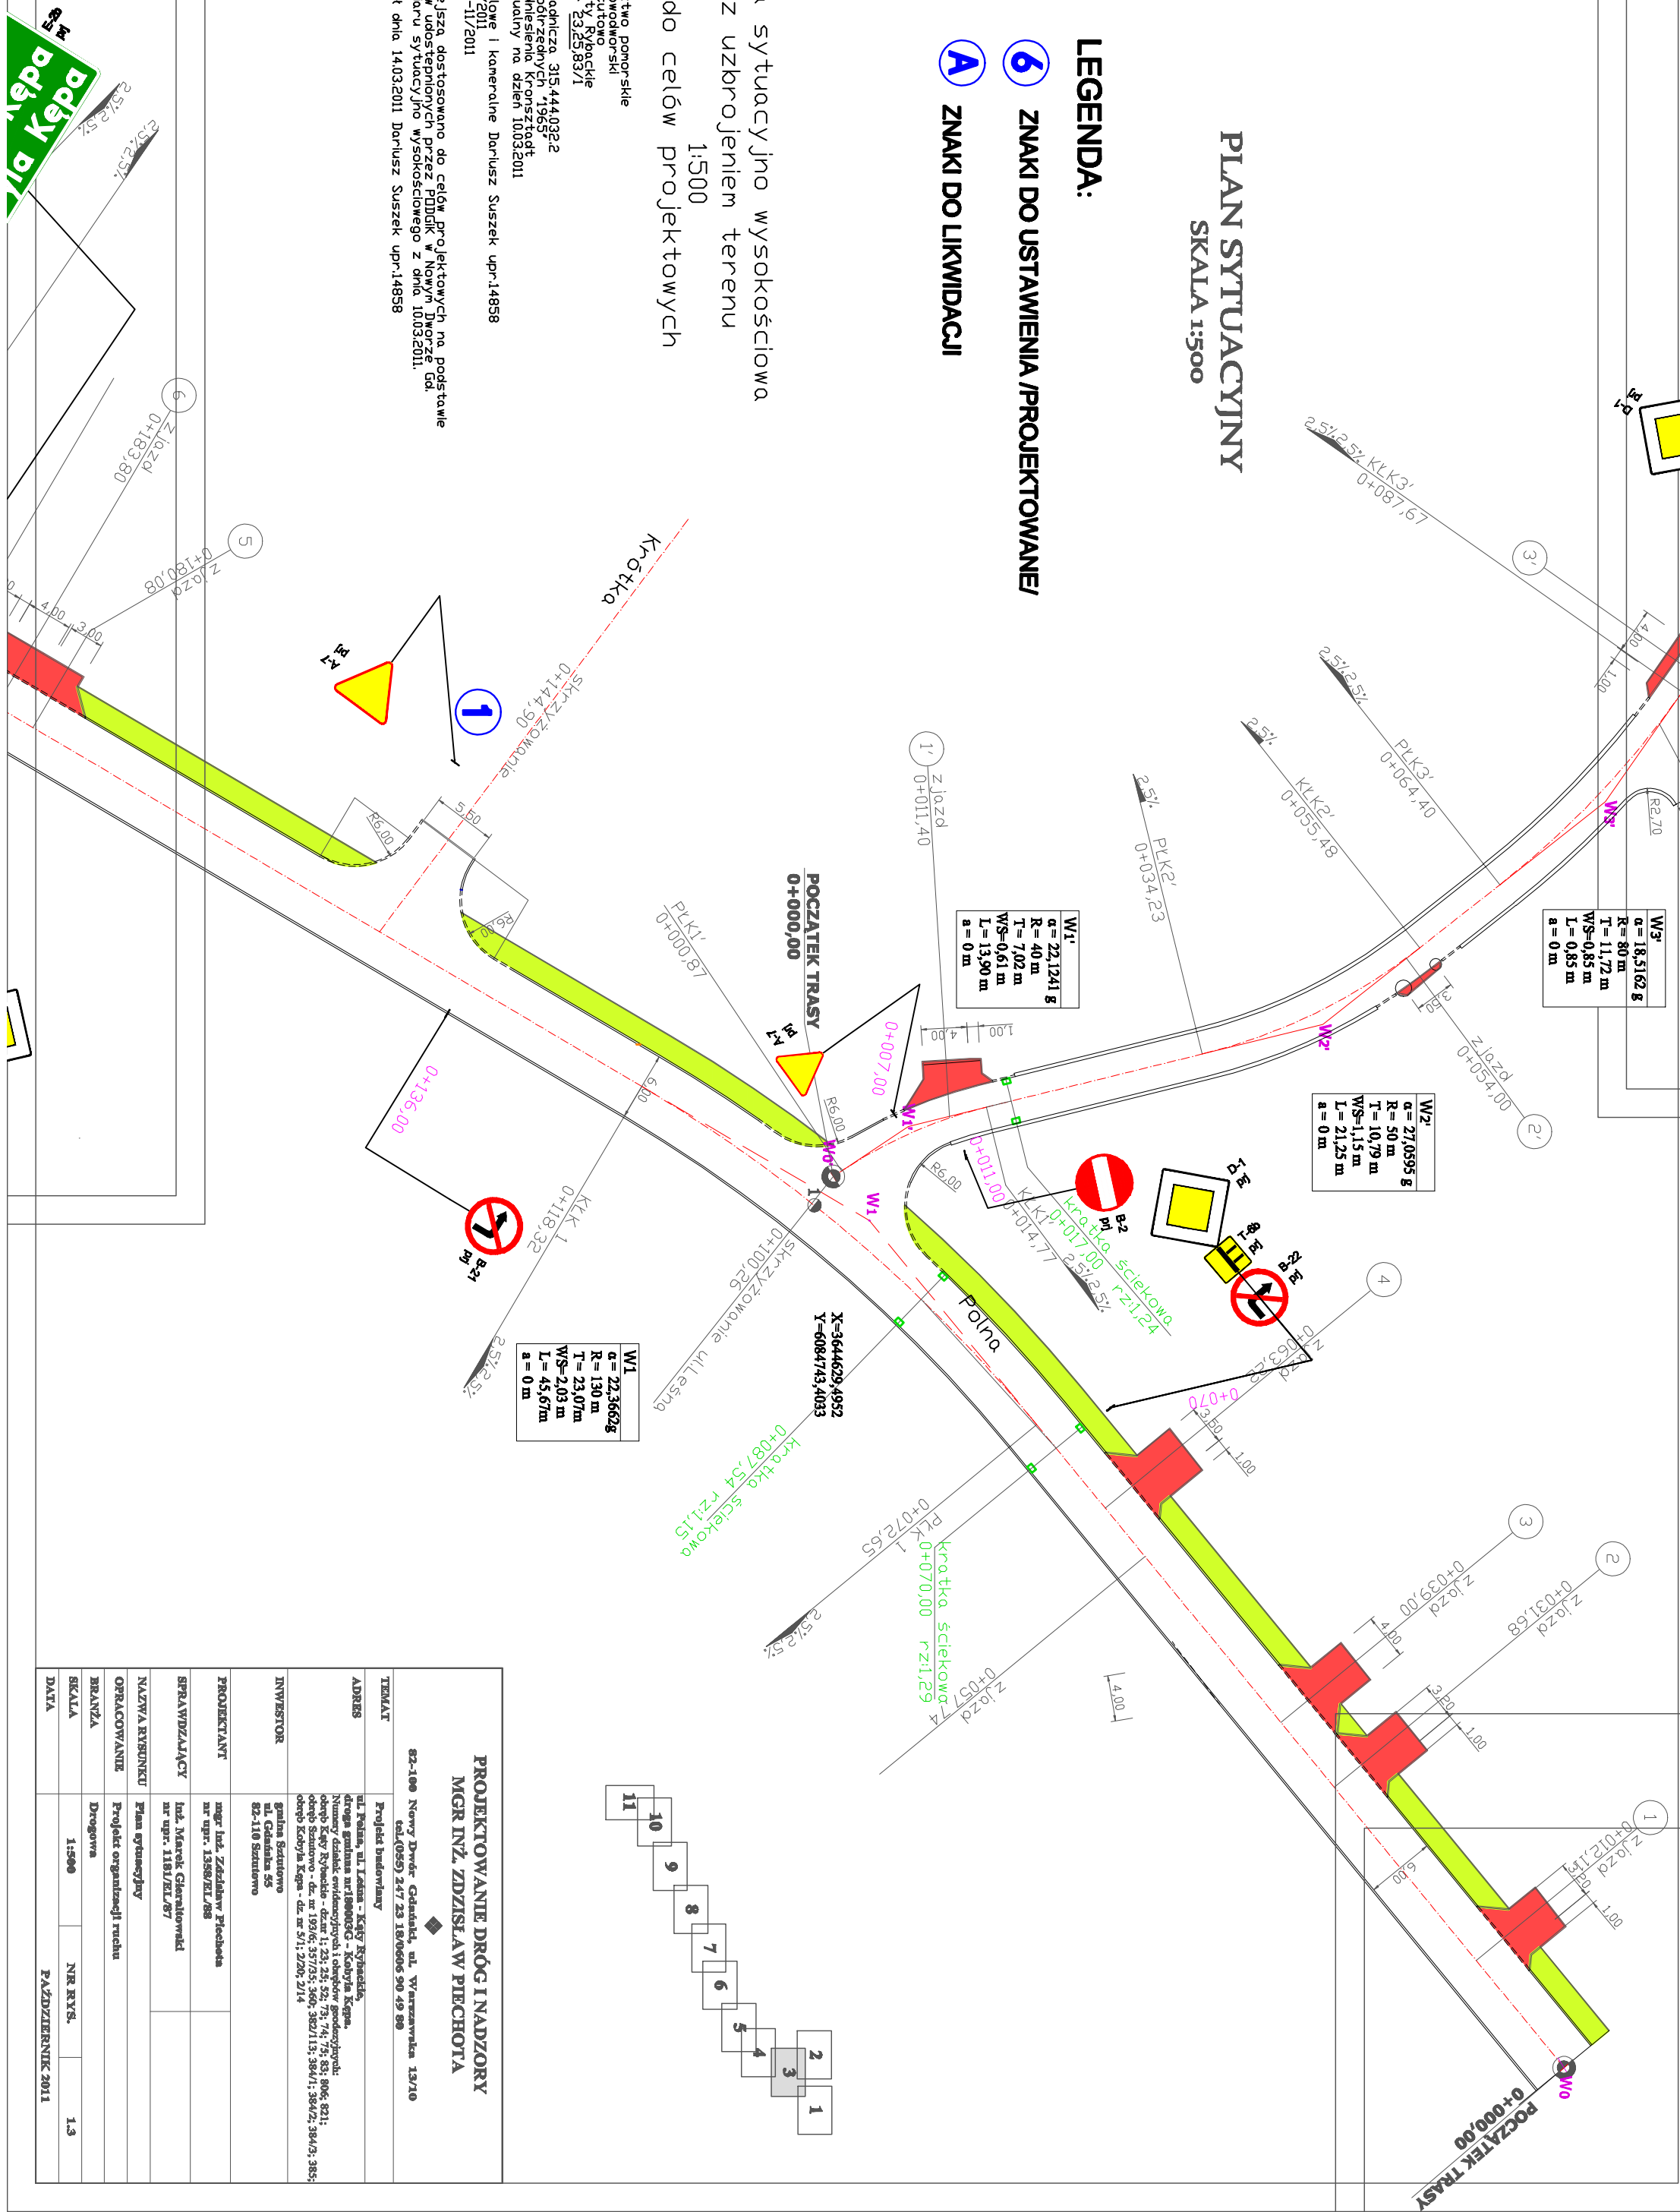

PROJEKTOWANE DRÓG I NADZORY MGR INŻ. ZDZISŁAW PIECHOTA	
◆	
62-100 Nowy Dwór Gdański, ul. Wierzyńskiego 13/10 tel./055 247 23 10/0606 50 49 89	
TEMAT	Projekt budowlany
ADRES	ul. Pełna, ul. Łaska i Kądy Rybnickie, ul. Głęboka, nr 18/000050-1, Kądy Rybnickie, Nadzwyczajny teren zabudowy mieszkaniowej, określony w miejscowym planie zagospodarowania terenu Kądy Rybnickie - dz. nr 1; 23; 24; 25; 32; 73; 74; 75; 83; 806; 821; określony Skutecznie - dz. nr 1934/6; 357/05; 360; 382/13; 384/1; 384/2; 384/3; 385; określony Kądy Rybnickie - dz. nr 5/1; 2/20; 2/14
INWESTOR	gmina Śleszów ul. Gdańska 55 62-110 Śleszów
PROJEKTANT	mgr inż. Zdzisław Piechota nr upr. 1358/EL/08
SPRAWODZAJĄCY	inż. Marek Gieratowski nr upr. 1101/EL/07
NAZWA WYSUNKU	Plan opracowany
OPRACOWANIE	Projekt organizacji ruchu
BRANŻA	Drógowa
SKALA	1:500
DATA	NR RYS. 1.3
PAŹDZIERNIK 2011	

PLAN SYTUACYJNY

SKALA 1:500

Mapa sytuacyjno wysokościowa
z uzbrojeniem terenu
1:500

do celów projektowych

Województwo pomorskie

Powiat nowodworski

Gmina Szutowo

Okręg Sztutowo

Dziątka nr 360

Mapa zasadnicza 315.444.033 ; 081

Układ wspólny zędnym "1965"

Poziom odniesienia Kronsztadt

Stan aktualny na dzień 08.06.2011

Prace polowe i kameralne

Dariusz Suszek upr.14858

K5. rok. 1/2011

KERG 888-11/2011

Niniejszą mapę dostosowano do celów


projektowych na podstawie

materyałów udostępnionych przez

PODDGIK w Nowym Dworze Gd.

oraz pomiaru sytuacji, no wysokościowego

Z dñia 08.06.2011.

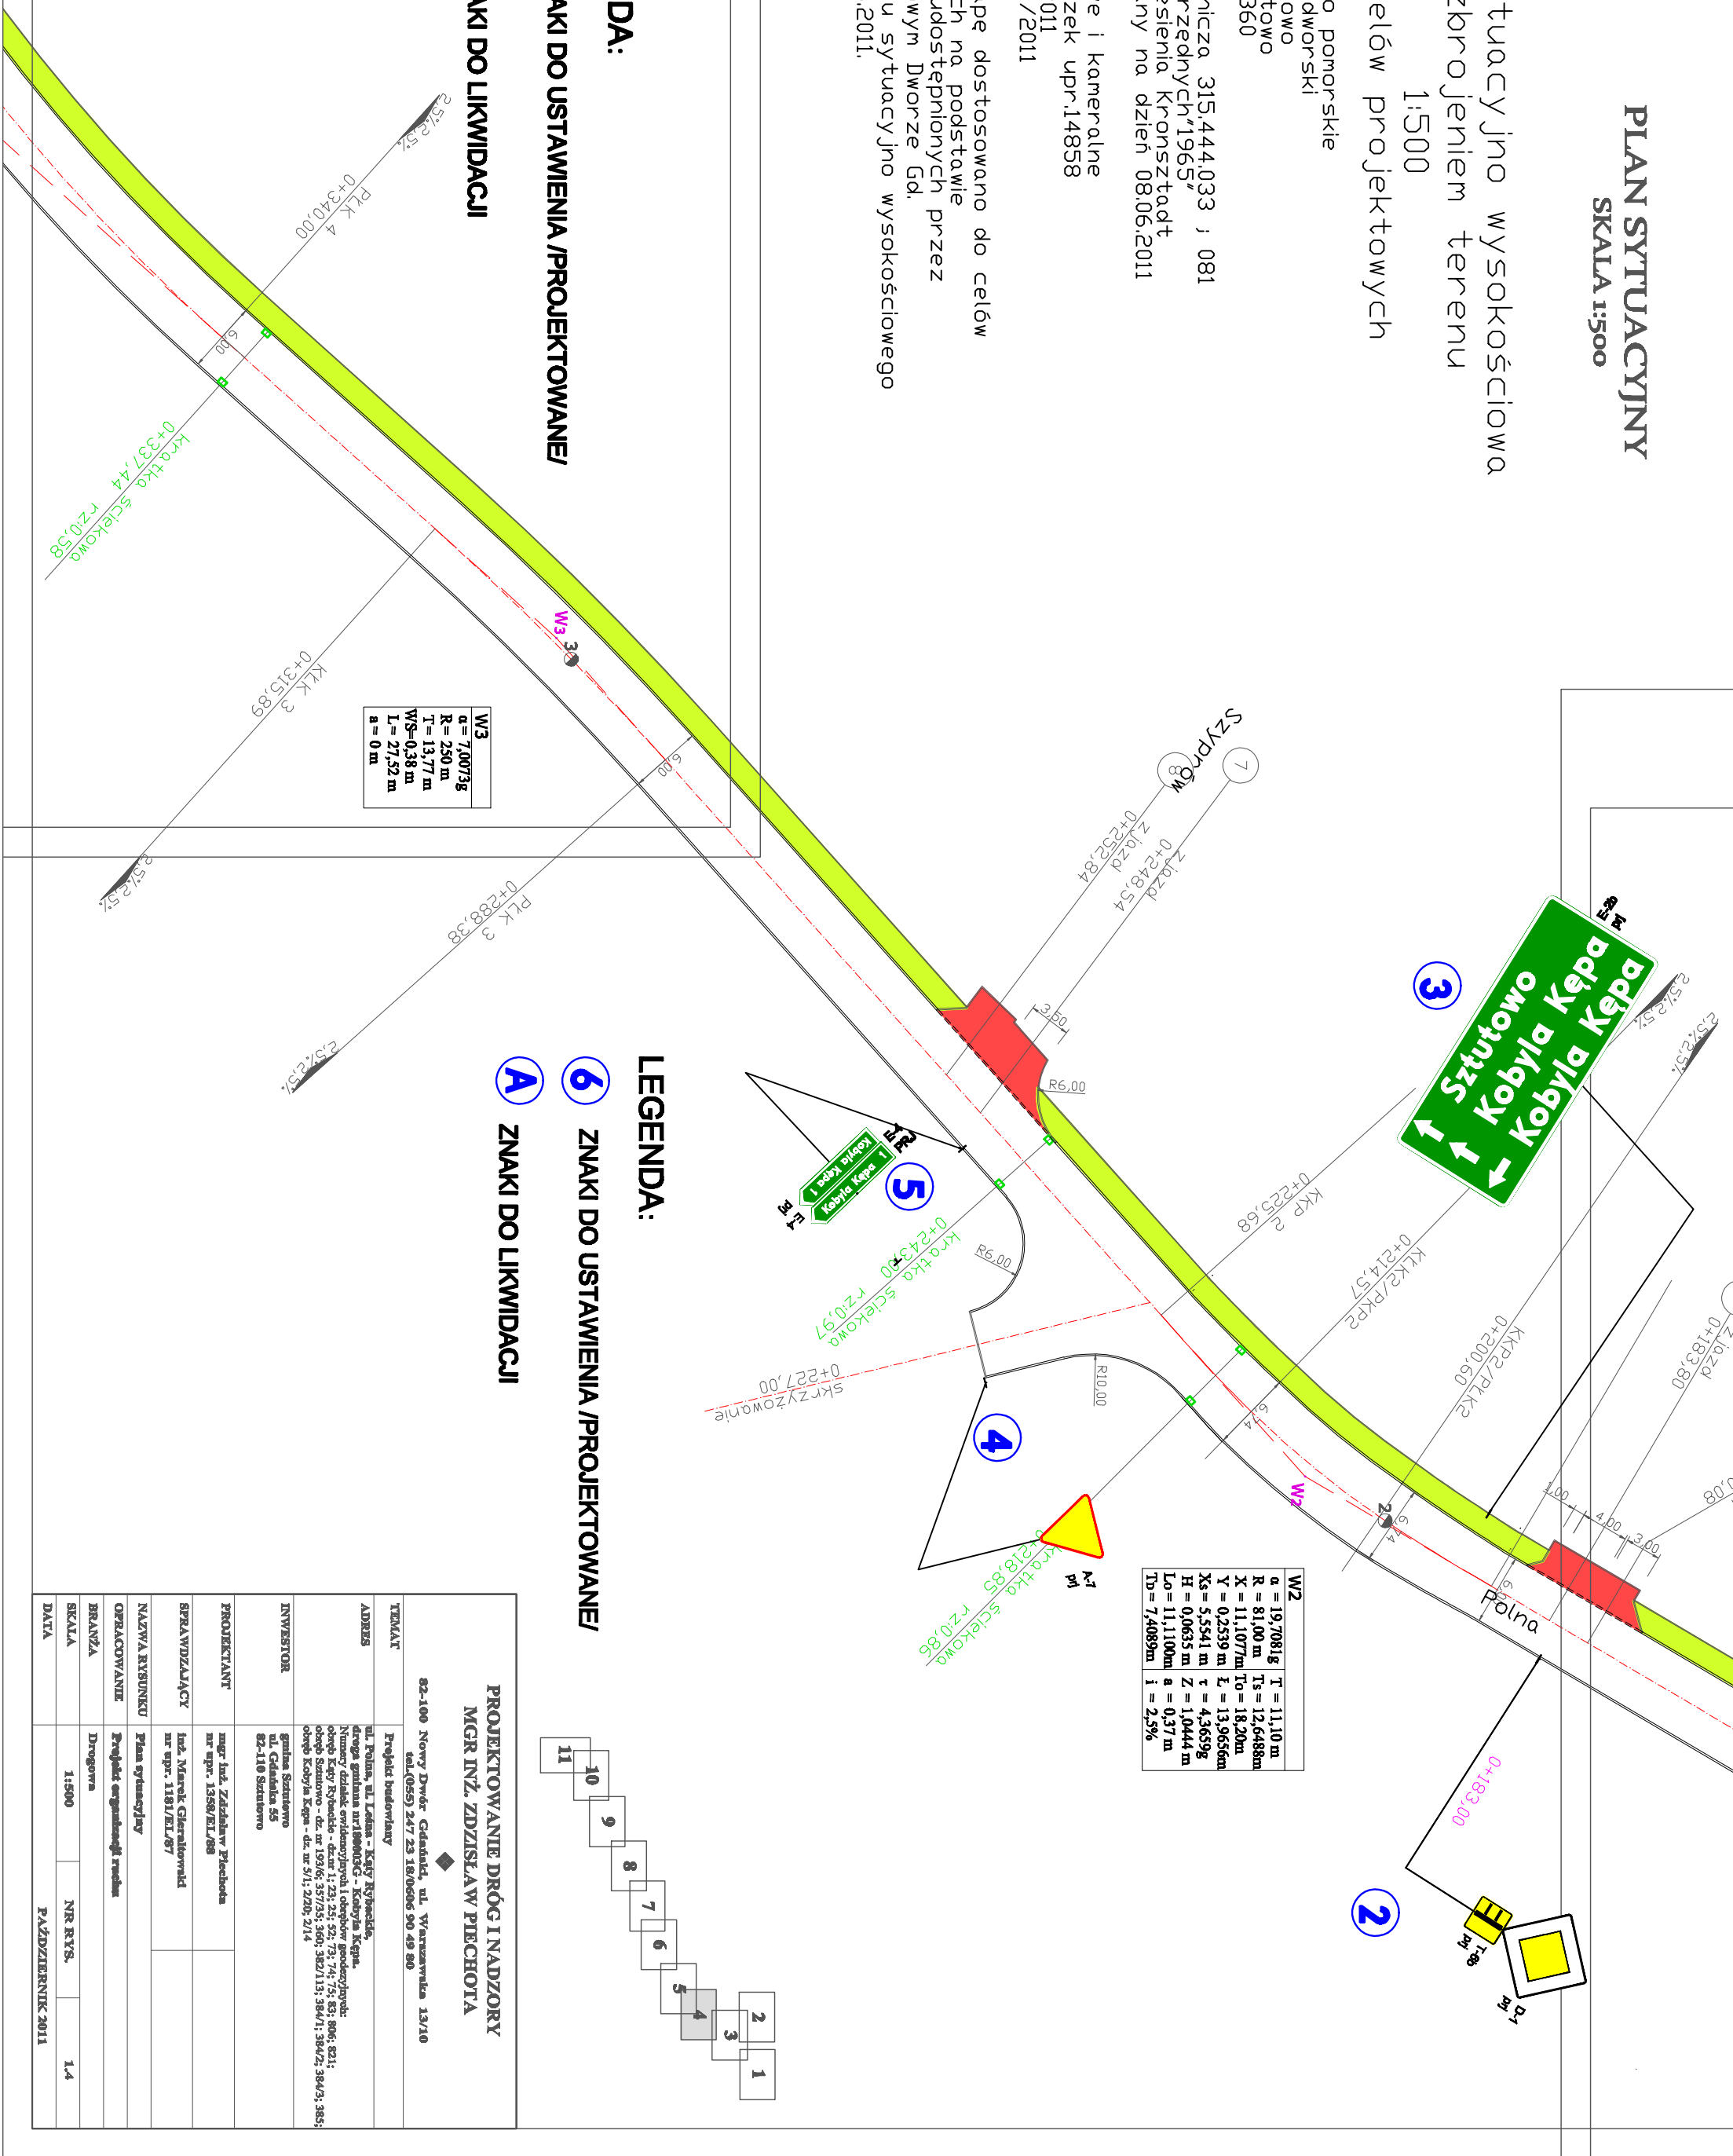

PROJEKTOWANIE DRÓG I NADZORY MGR INŻ. ZDZISŁAW PIECHOTA			
82-100 Nowy Dwór Gdański, ul. Warszawska 13/10 tel.(055) 247 23 18/0606 90 49 80			
TEMAT	Projekt inżynieryjny		
ADRES	ul. Polna, ul. Leśna - Kądy Rybickie, długość granicy nr1860/056 - Kądy Rybickie Numer działek ewidencyjnych i obrotów gospodarczych: długość granicy nr1860/056 - Kądy Rybickie 806; 821; nr1860/056 - Kądy Rybickie 806; 821; obrotu Szostowo - dz. nr 193/6; 357/3; 360; 382/13; 384/1; 384/2; 384/3; 385; obrotu Kądy Rybickie - dz. nr 9/1; 22/0; 2/14		
INWESTOR	gmina Szostowo ul. Gdańska 55 82-110 Szostowo		
PROJEKTANT	mgr inż. Zdzisław Piechota nr wpis. 1359/EI/08		
SPRAWDZAJĄCY	inż. Marek Głównowski nr wpis. 1181/EI/87		
NAZWA RYSUNKU	Plan sytuacyjny		
OPRACOWANIE	Projekt organizacyjny ruchu		
BRANŻA	Drogowa		
SKALA	1:500	NR RYS.	1.4
DATA	PAŹDZIERNIK 2011		

SKALA 1:500

1500


A ZNAKI DO LIKWIDACJI

2.5.2

Year	Percentage
1990	15%
1995	25%
2000	35%
2005	40%
2010	45%

PLK
0.1

Wysokościowego

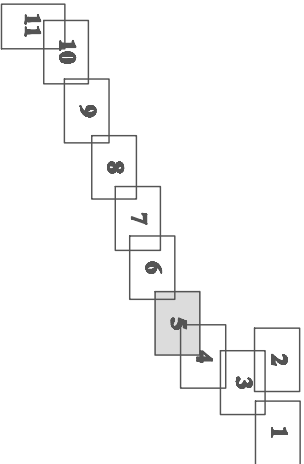

PROJEKTOWANIE DRÓG I NADZORY MGR INŻ. ZDZISŁAW PIECHOTA ◆			
82-100 Nowy Dwór Gdański, ul. Wągrowiecka 13/10 tel.(055) 247 23 18/0606 90 49 80			
TEMAT	Projekt budowlany		
ADRES	ul. Polna, ul. Łódzka - Kępy Rybackie, osiedle przy ul. 19go MCA Nowy Dwór Gdański, województwo kujawsko-pomorskie obopł Kępy Rybackie - dz.nr 1; 23; 25; 52; 73; 74; 75; 83; 806; 821; obopł Szatanowo - dz. nr 193/6; 357/35; 360; 382/13; 384/1; 384/2; 384/3; 385; obopł Kołby Kępa - dz. nr 5/1; 2/20; 2/14		
INWESTOR	gmina Szatanowo ul. Gdańska 55 82-110 Szatanowo		
PROJEKTANT	mgr inż. Zdzisław Piechota nr upr. 1356/EL/88		
SPRAWDZAJĄCY	inż. Marek Gierakowski nr upr. 1181/EL/87		
NAZWA RYSUNKU	Plan sytuacyjny		
OPRACOWANIE	Projekt sytuacyjny		
BRANŻA	Drogi		
SKALA	1:500	NR RYS.	1.5
DATA	PAŹDZIERNIK 2011		

SKALA 1:500

Proj.	Kabel	1xRUHAKXS 3x	12/20	kV
proj.	Kabel	1xRUHAKXS 3x	12/20	kV
hier.	Stegna	1 = 144(160)		

W5	$\alpha = 21,8665^\circ$ $R = 210 \text{ m}$ $T = 36,42 \text{ m}$ $WS = 3,14 \text{ m}$ $L = 72,13 \text{ m}$ $a = 0 \text{ m}$
----	---

W6	$\alpha = 21,2404^\circ$ $R = 290 \text{ m}$ $T = 48,83 \text{ m}$ $WS = 4,08 \text{ m}$ $L = 96,76 \text{ m}$ $a = 0 \text{ m}$
-----------	---

	PROJEKTOWANIE DRÓG I NADZORY MGR INŻ. ZDZIŚLAW PIECHOTA ◆					
	82-100 Nowy Dwór Gdański, ul. Wierzyńska 13/10 tel.(055) 247 25 18/(0506 90 49 80)					
	Projekt budowlany					
ADRES	ul. Polna, ul. Łesna - Kępy Rybackie, Kolegia gosp. nr 1050/GC - Kolonia Kępa Nadwórza, ul. Wierzyńska i Szosy Miejskiej; obsep Kępy Rybackie - dz.nr 1; 23; 25; 52; 73; 74; 75; 83; 806; 821; obsep Skutnowo - dz. nr 193/6; 357/35; 360; 382/113; 384/1; 384/2; 384/3; 385; obsep Kołby-Kępa - dz. nr 5/1; 22/6; 2/14					
INWESTOR	gmina Skutnowo ul. Gdańska 55 82-110 Skutnowo					
PROJEKTANT	mgr inż. Zdzisław Piechota nr upr. 1356/EI/88					
SPRACWDZIAJĄCY	inż. Marian Giersanowski nr upr. 118/I/EI/87					
NAZWA RYSUNKU	Plan ogólny					
OBRACOWANIE	Projekt organizacji ruchu					
BRANZA	Drogową					
SKALA	1:500		NR RYS.		1.6	
DATA	PAŹDZIERNIK 2011					

Mapa sytuacyjno wysokościowa
z uzbrojeniem terenu
1:500
do celów projektowych

Województwo pomorskie
Powiat nowodworski
Gmina Sztutowo
Dobreo Sztutowo
Dziątko nr 360

Mapa zasadnicza 315,444,033
Układ współrzędnych "1965"
Poziom odniesienia Kronsztadt
Stan aktualny na dzień 08.06.2011

Prace polowe i kameralne Dariusz Suszek upr.148
KS. rob. 1/2011
KERG 888-11/2011

Niniejszą mapę dostosowano do celów
projektowych na podstawie
materiałów udostępnionych przez
PDDGiK w Nowym Dworze Gd.
oraz pomiaru sytuacyjno wysokościowego
dnia 08.06.2011.

LEGENDA:

ZNAKI DO USTAWIENIA /PROJEKTOWANE/

ZNAKI DO LIKWIDACJI

ZESTAWIENIE ZNAKÓW I SŁUPKÓW

NR	ILOŚĆ ZNAKÓW	ILOŚĆ SŁUPKÓW
①	1	1
②	2	1
③	1	2
④	1	1
⑤	2	2
⑥	2	1
⑦	2	1
⑧	2	2
⑨	2	2
⑩	2	1
⑪	1	2
⑫	1	2
RAZEM	19	18
Ⓐ	1	1

⑥ ZNAKI DO USTAWIENIA /PROJEKTOWANE/

Ⓐ ZNAKI DO LIKWIDACJI