


SZTUTOWO - BUDOWA PRZYSTANI ŻEGLARSKIEJ - ZAGOSPODAROWANIE TERENU

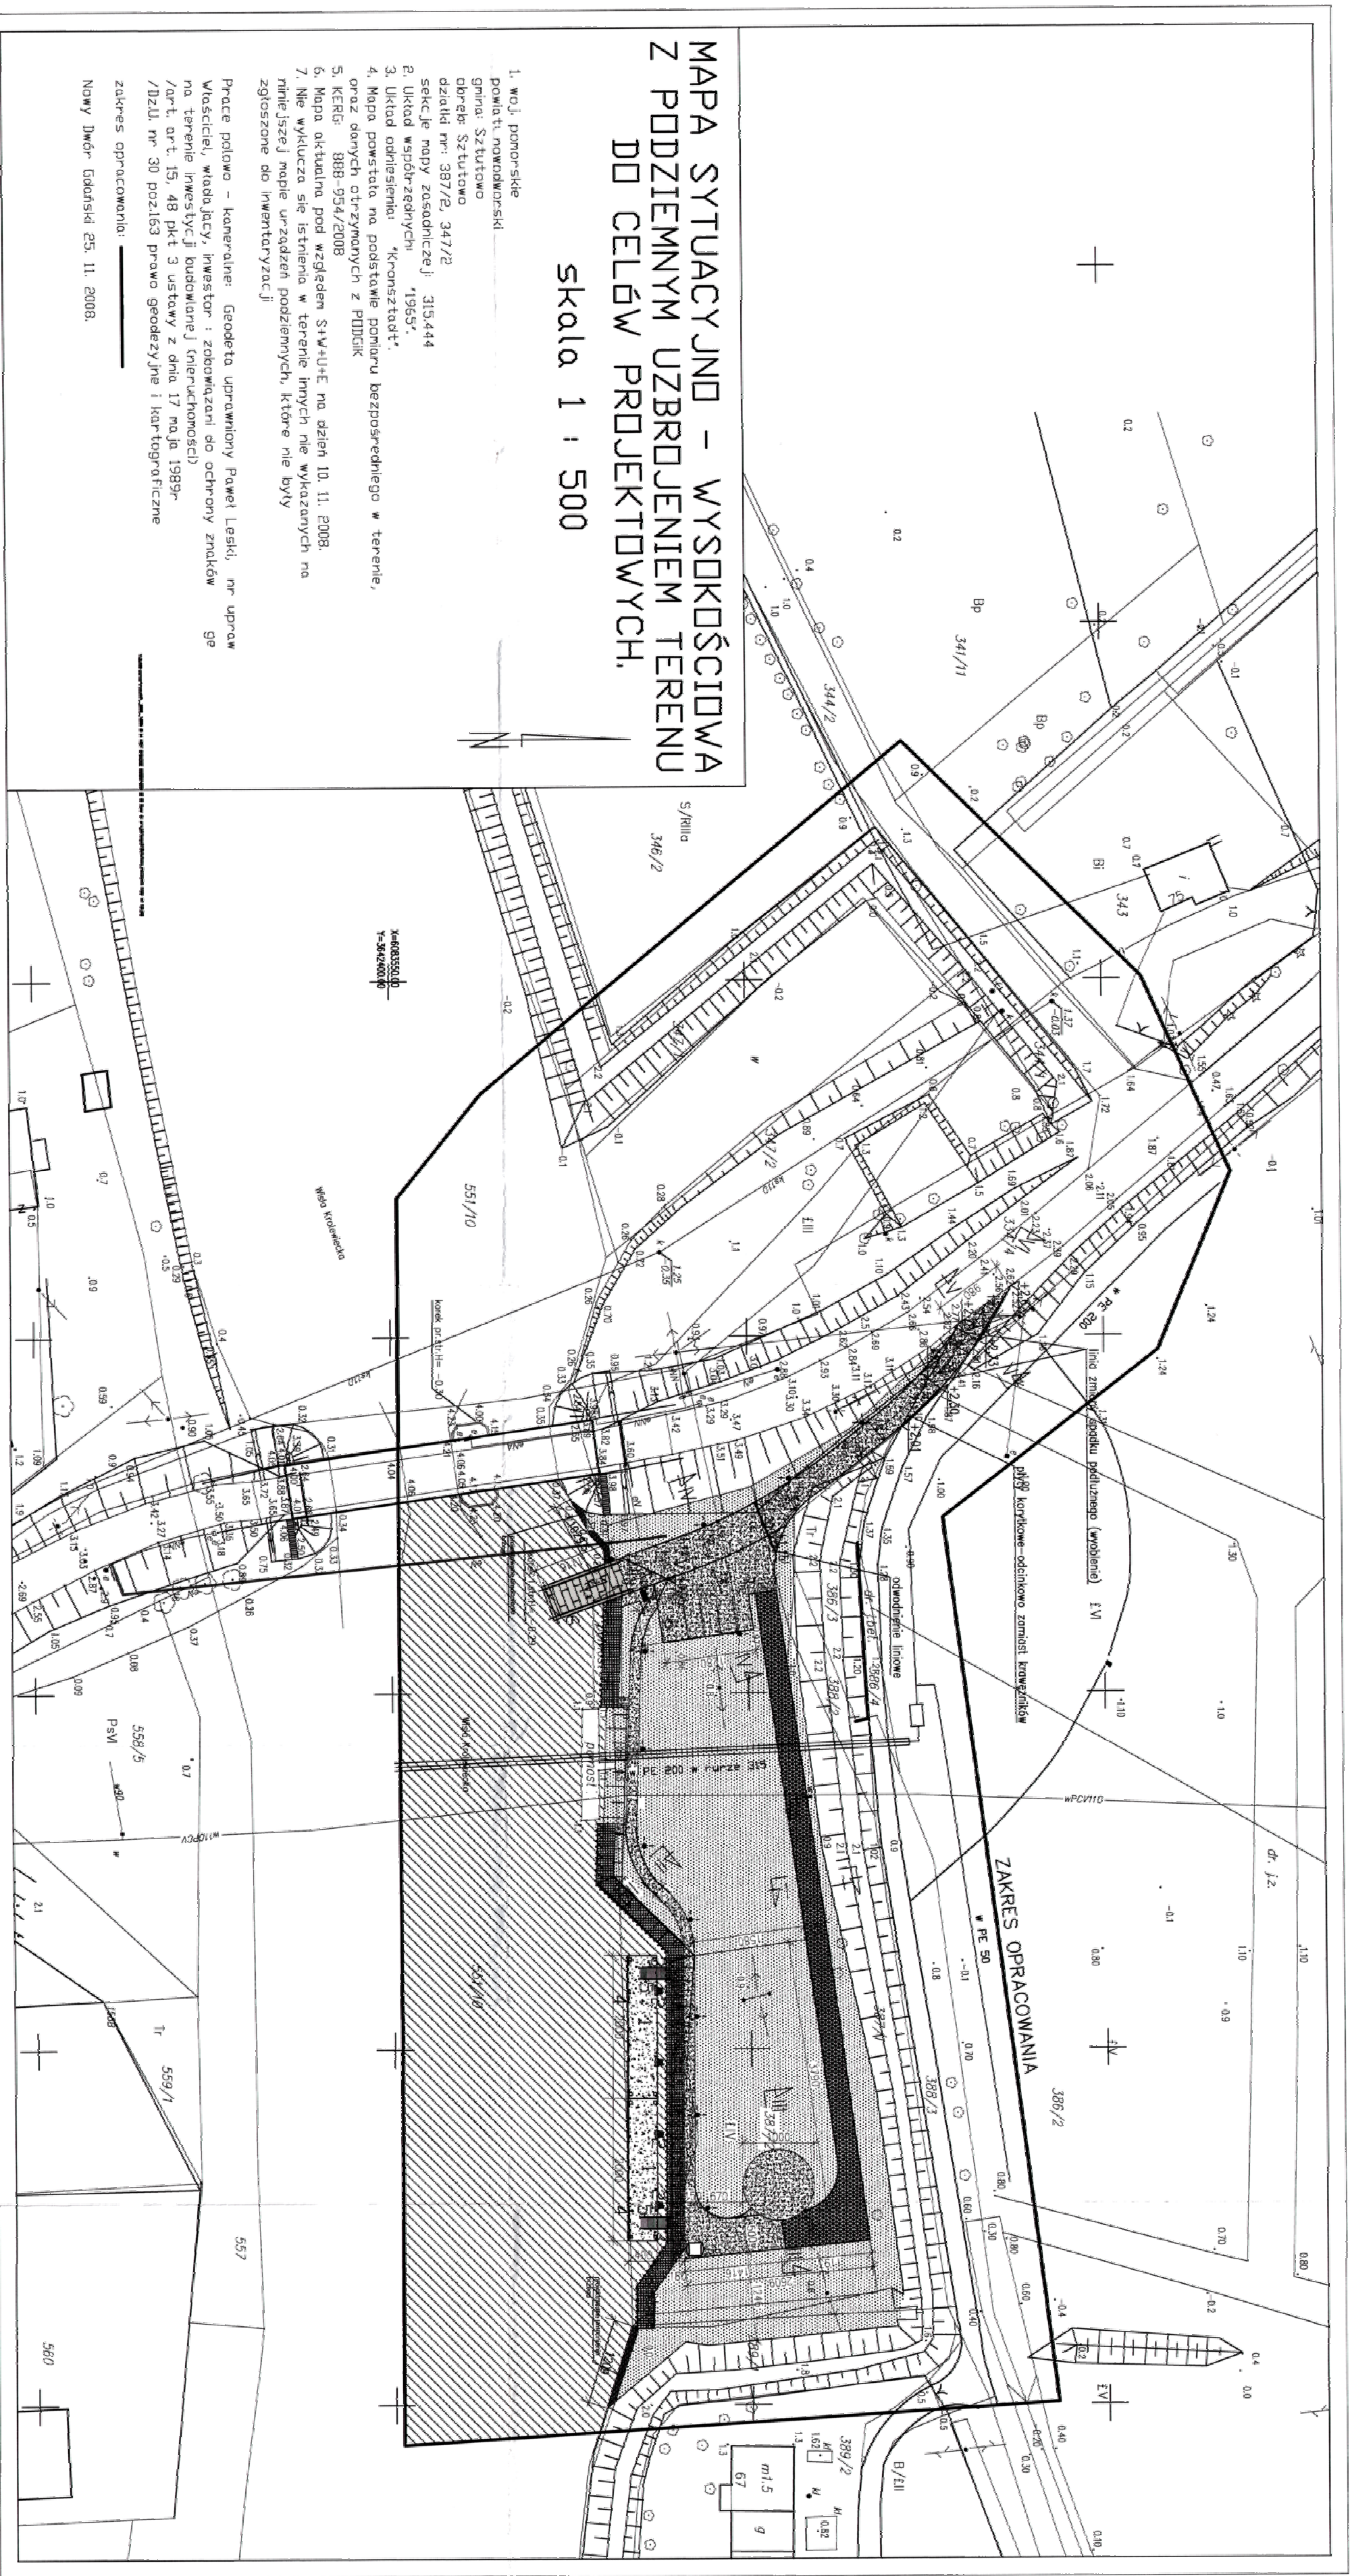

skala 1 : 500

MAPA SYTUACYJNO - WYSOKOŚCIOWA Z PODZIEMNYM UZBRONIENIEM TERENU DO CELÓW PROJEKTOWYCH.

1. woj. pomorskie
2. powiat nowowarski
3. gmina Sztutowo
4. obręb Sztutowo
5. działki nr: 387/2, 347/2
6. sekcja mapy zasadniczej: 315.444
7. Uklad współrzędnych: '1965'.
8. Układ odniesienia: 'Kronsztadt'.
9. Mapa powst. na podstawie pomiaru bezpośredniego w terenie, oraz danych otrzymanych z PODOK
10. Mapa aktualna pod względem S+U+U na dzień 10.11.2008.
11. Nie wykazuje się istnienia w terenie innych nie wykazanych na niniejszej mapie urządzeń podziemnych, które nie były zgłoszone do inwentaryzacji.

Prace polowe - kameralne: Geodeta uprawniony Paweł Leski, nr upraw. Właściciel, wykonawca, inwestor: zobowiązani do ochrony znaków ge na terenie inwestycji budowlanej (nieruchomości) /art. 15, 48 pkt 3 ustawy z dnia 17 maja 1989r. /Dz.U. nr 30 poz.163 prawo geodezyjne i kartograficzne zakres opracowania: Nowy Dwór Gdański 25.11.2008.

część

hydrotechniczna

LEGENDA:

1. Ponton pływający pomostu.
2. Pal kotwiczny.
3. Tramp zejściowy
4. Drabinka ratownicza.
5. Stojak na sprzęt ratowniczy.
6. Słup.

- NAWIERZCHNIA SŁUP 0,61m²
- NABRZEŻE DCZEPOWE 23,3m²

ZALĄCZNIK Nr1

Plan zagospodarowania przystani żeglarskiej w Sztutowie wg zatwierdzonego projektu budowlanego z roku 2009.



skala 1:500

Zamawiający: Zarząd Gminy Sztutowo		Inicjator: Adam Brodowski		Data: 04.2009	
Wykonawca: Sztutowo		Projektant: Jacek Chmielewski		Data: 04.2009	
Branża: Inżynieria		Inwestor: Gmina Sztutowo, ul. Gdańska 55, 82-110 Sztutowo		Skala: 1:500	
H		Przebieg zagospodarowania		Przebieg zagospodarowania	
PW		Projekt zagospodarowania terenu		Przebieg zagospodarowania	
Tytuł: Projekt zagospodarowania terenu		Przebieg zagospodarowania		Przebieg zagospodarowania	
2.		2.		2.	

SPRACOWANO PRZY WSPÓŁPRACY
z Gminą Sztutowo
w Nowym Dworze Gdańskim
82-100 Nowy Dwór Gdański