


PROJEKTOWANA KONSTRUKCJA UMOCNIECIA BRZEGU

Skala 1:25

STAROSTWO POWIATOWE  
w Nowym Dworze Gdańskim  
ul. Sikorskiego 23  
82-100 Nowy Dwór Gdański

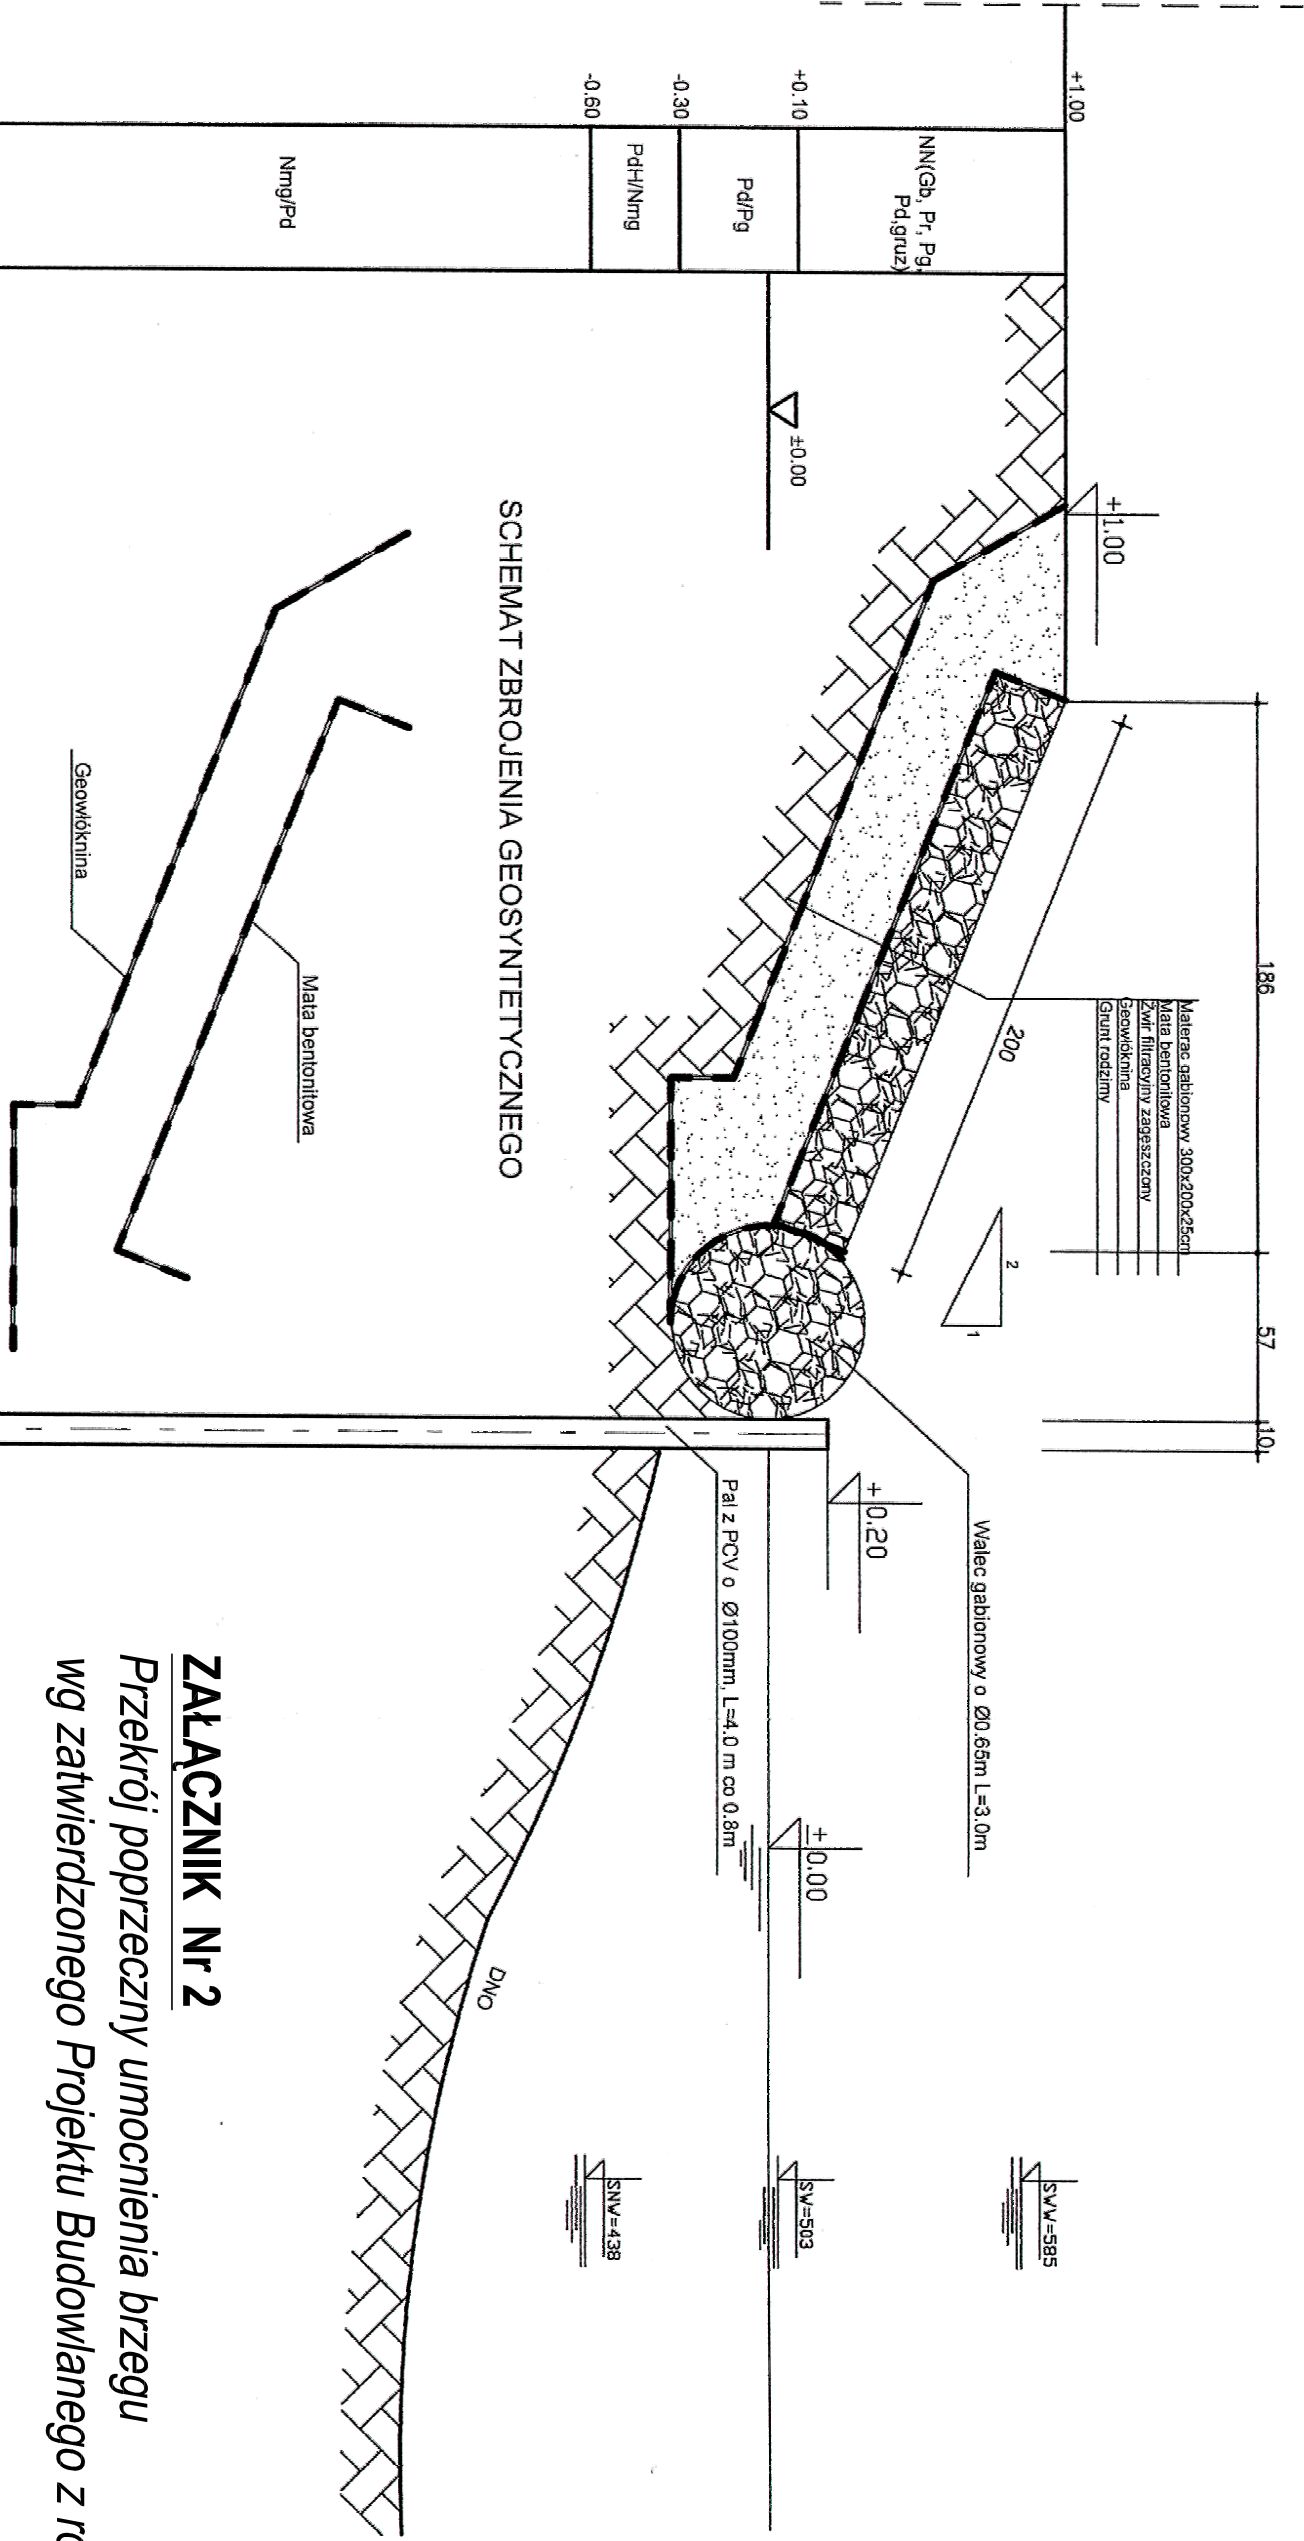

SCHEMAT ZBROJENIA GEOSYNTETYCZNEGO

ZAŁĄCZNIK Nr 2

Przekrój poprzeczny umocnienia brzegu  
wg zatwierdzonego Projektu Budowlanego z roku 2009.

|   |  |  |  |                                             |  |  |  |                                                           |  |  |  |             |  |  |  |
|---|--|--|--|---------------------------------------------|--|--|--|-----------------------------------------------------------|--|--|--|-------------|--|--|--|
| Konsorcjum wykonawców:   |  |  |  | Projektant:                                 |  |  |  | Data:                                                     |  |  |  | Podpis:     |  |  |  |
| Zakład Usług Technicznych<br>ul. Biłska 1B5, 80-541 Gdańsk<br>Architekt Wanda Głodzik<br>Zespół Rzeczoznawców SITWM<br>Sopot ul. Majkowskiego 9 |  |  |  | Adam M. Borodziuk                           |  |  |  | 189/Gd/01                                                 |  |  |  | 04.2009     |  |  |  |
| Branża:   |  |  |  | Sporządzający:                              |  |  |  | ZGP-III                                                   |  |  |  | 04.2009     |  |  |  |
| H   |  |  |  | Inwestor:                                   |  |  |  | Gmina Szulowo, ul. Gdańska 55, 82-110 Szulowo             |  |  |  | Skala:      |  |  |  |
| H   |  |  |  | Inwestycja:                                 |  |  |  | Budowa przystani żeglarskiej w Szulowie                   |  |  |  | 1:25        |  |  |  |
| Stadium:   |  |  |  | Objekt:                                     |  |  |  | Przystań żeglarska                                        |  |  |  | Rysunek nr: |  |  |  |
| PB   |  |  |  | Tytuł projektu:                             |  |  |  | Projekt budowlany budowy przystani żeglarskiej w Szulowie |  |  |  | 20.         |  |  |  |
| Tytuł rysunku:   |  |  |  | Projektowana konstrukcja umocnienia brzegu. |  |  |  |                                                           |  |  |  |             |  |  |  |