


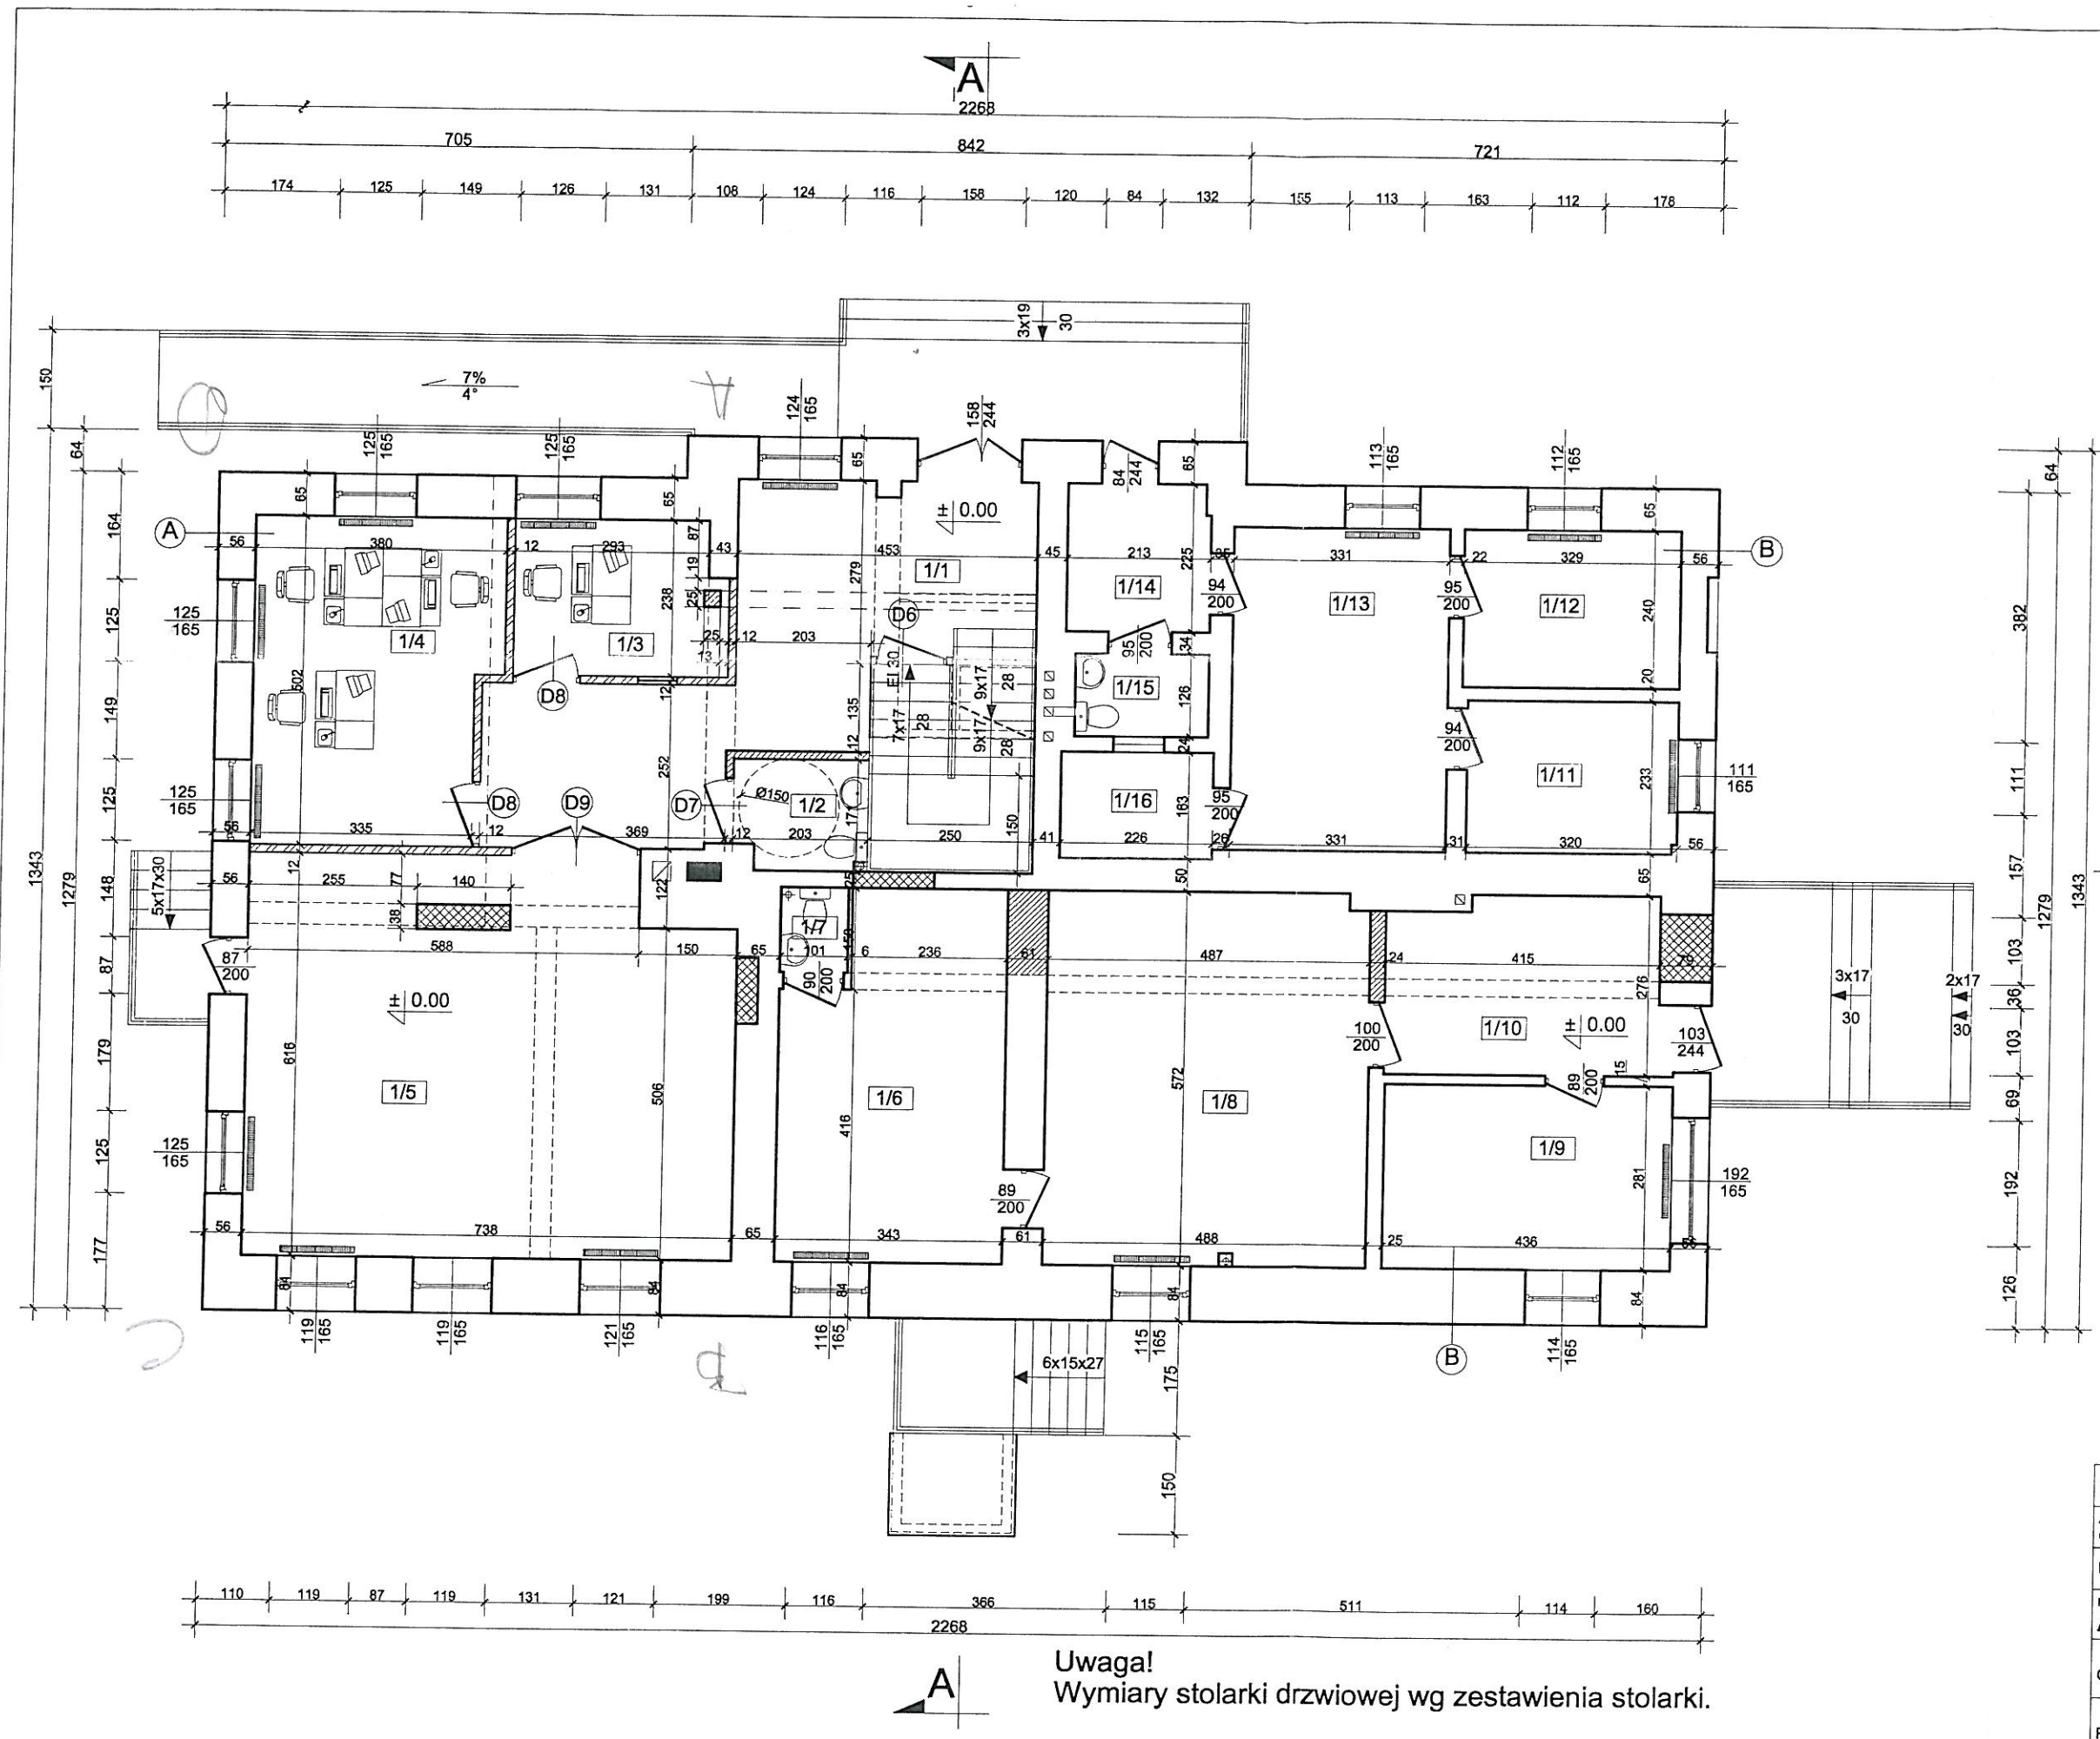


Nr pom.	FUNKCJA POMIESZCZENIA	Pow. m ²	Podłoga
1/1	Komunikacja	24,09	terakota
1/2	wc dla niepełnosprawnych	3,33	terakota
1/3	kasa	7,86	panele
1/4	pom. biurowe nr1	17,88	panele
1/5	Świetlica	43,88	panele
1/6	Gminny Ośrodek Pomocy Społecznej	17,95	panele
1/7	wc	1,31	terakota
1/8	Gminny Ośrodek Pomocy Społecznej	27,83	panele
1/9	Gminny Ośrodek Pomocy Społecznej	12,25	panele
1/10	korytarz	11,29	terakota
1/11	Posterunek policji	7,44	panele
1/12	Posterunek policji	7,44	panele
1/13	Posterunek policji	16,31	panele
1/14	Posterunek policji	4,75	terakota
1/15	wc	2,49	terakota
1/16	Posterunek policji	3,64	panele
Razem :		209,24m ²	

A
Ściana murowana z cegły pełnej,
od zewnątrz ocieplona styropianem gr.10cm,
od wewnątrz obłożona płytami kartonowo-gipsowymi,

- ŚCIANY ISTNIEJĄCE
- ŚCIANY PROJEKTOWANE
- ZAMUROWANIA
- ŚCIANA PRZESZKLONA Z PROFILI METALOWYCH
- WYKUCIA

Nazwa obiektu:	Urząd Gminy w Sztutowie REMONT I PRZEBUDOWA
Adres obiektu:	82-110 Sztutowo, ul. Gdańska 55 dz. nr 276/1
Inwestor:	Gmina Sztutowo ul. Gdańska 55, 82-110 Sztutowo
Nr rys. A-2	RZUT PARTERU skala 1:100 branża: budowlana
Opracował:	Imię i nazwisko, nr uprawnień tech. bud. Ewa Samolis WAM/0022/ZOKK/05
Projektował:	mgr inż. arch. Tadeusz Hólda 145/70/Gd
Sprawdził:	mgr inż. arch. Andrzej Góralski 276/EL

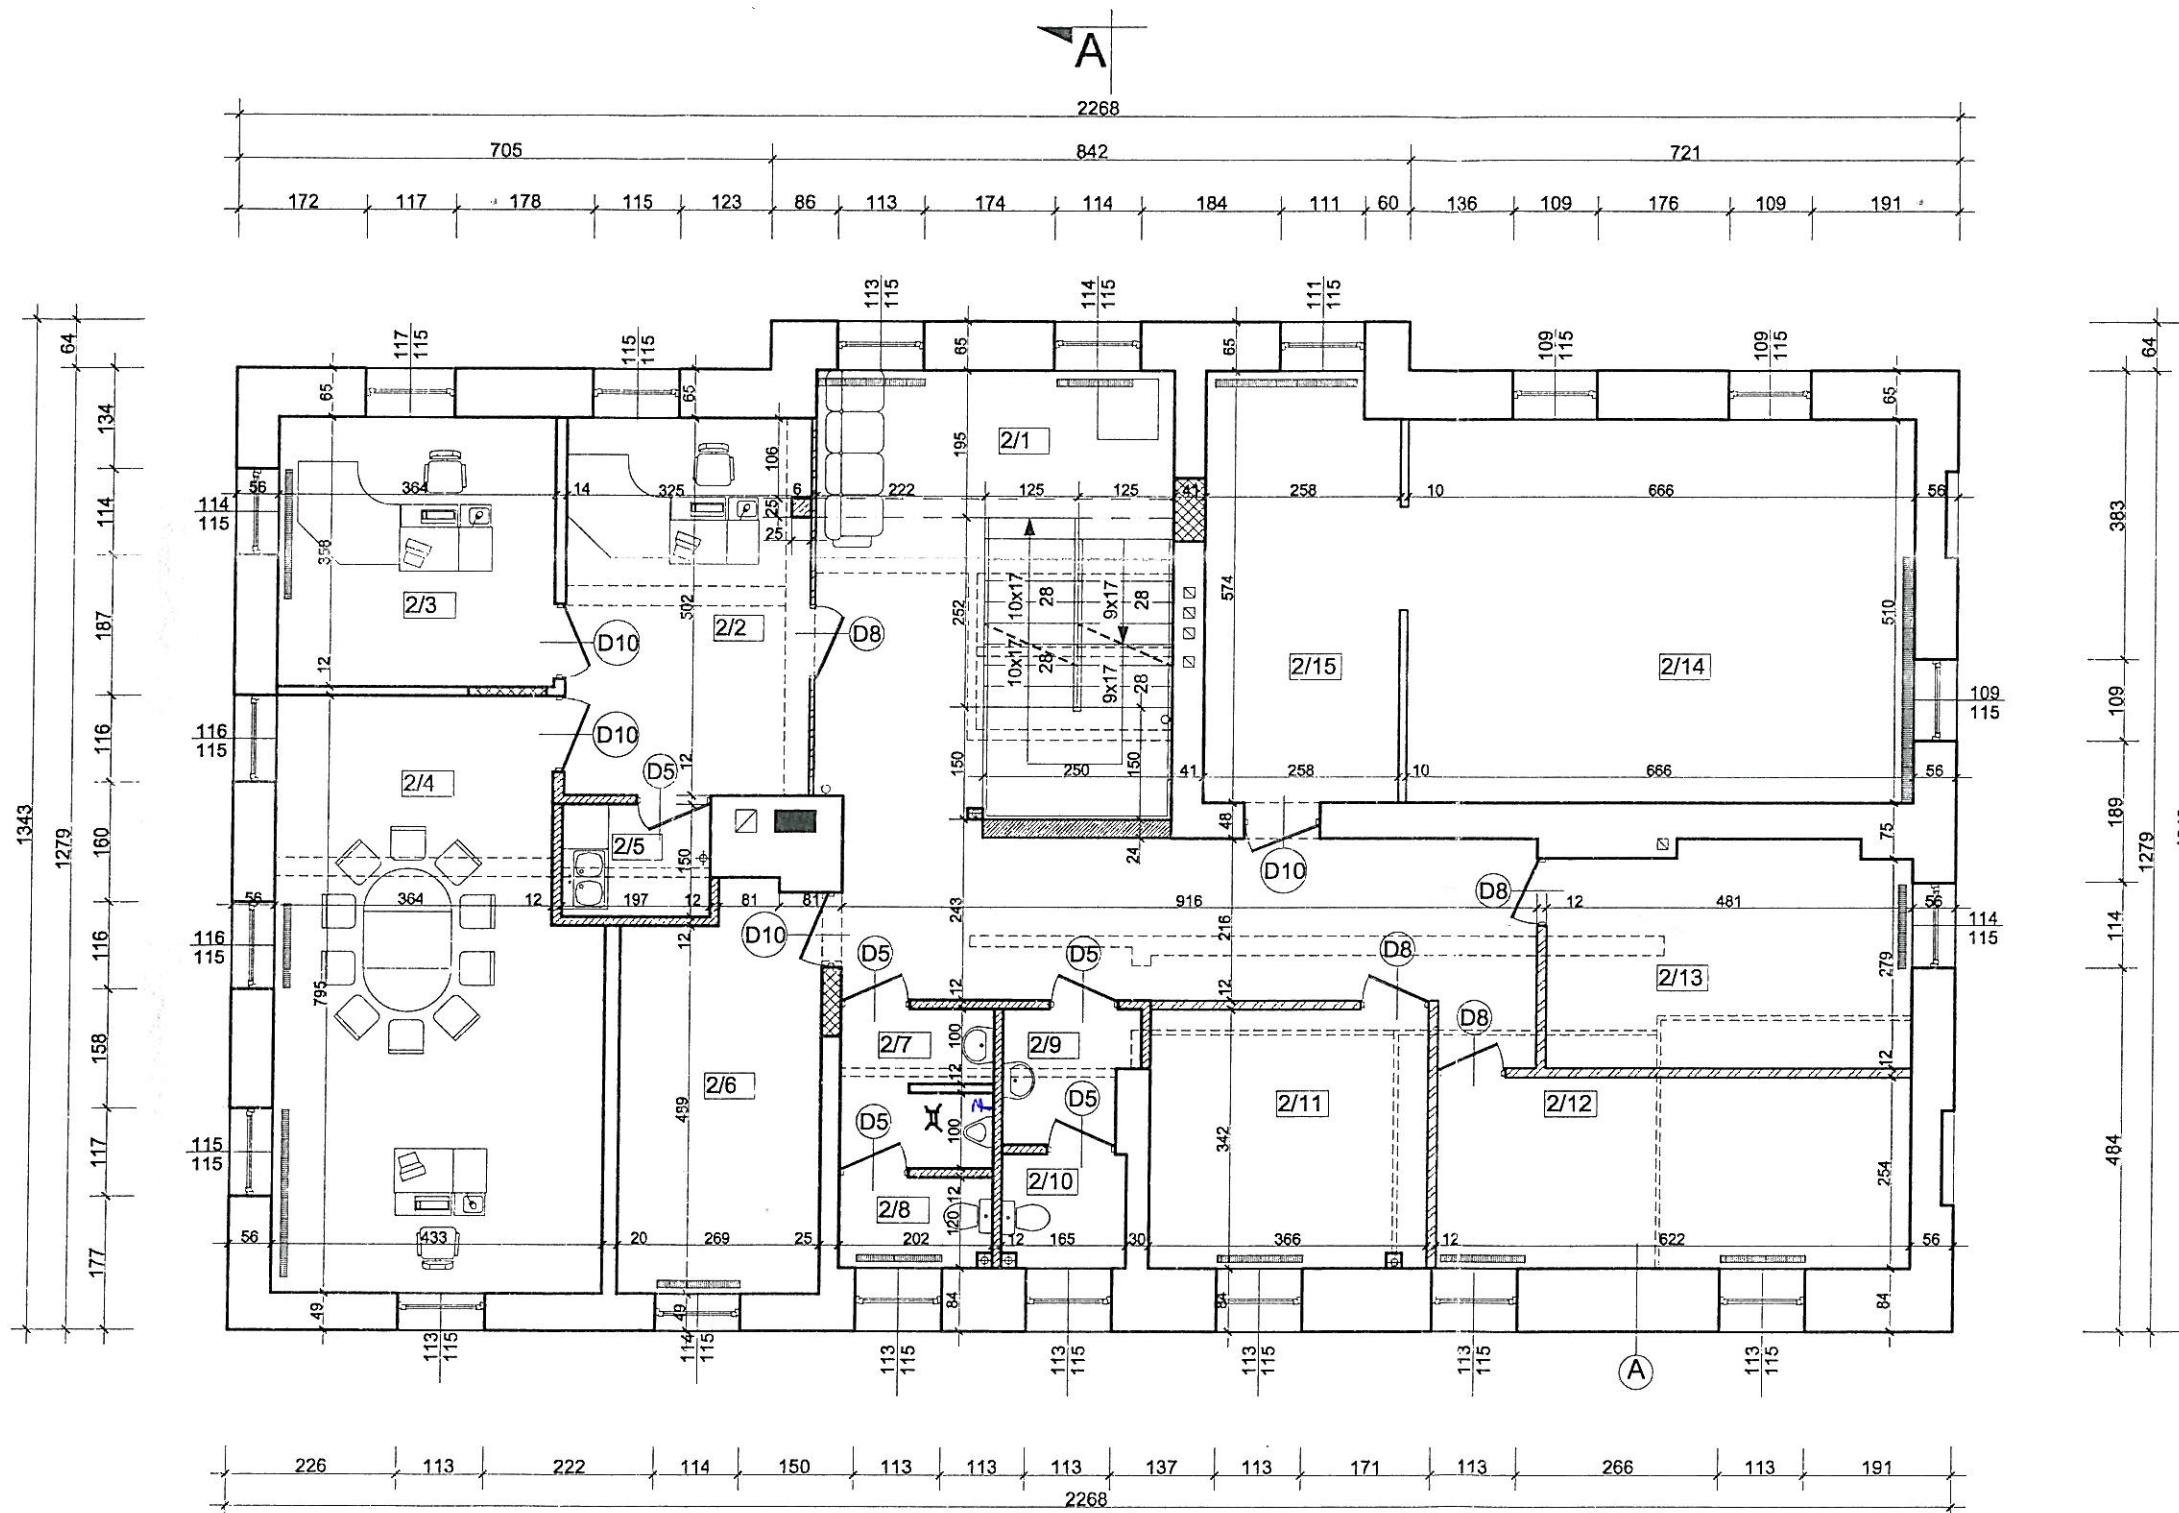

Nr pom.	FUNKCJA POMIESZCZENIA	Pow. m ²	Podłoga
2/1	Komunikacja	47,29	terakota
2/2	sekretariat	16,31	panele
2/3	pom. sekretarz	13,03	panele
2/4	pom. Wójta	32,31	panele
2/5	pom. socjalne	2,91	panele
2/6	pom. biurowe nr 2	13,90	panele
2/7	wc męski - przedsionek	4,14	terakota
2/8	wc męski	2,42	terakota
2/9	wc damski - przedsionek	2,97	terakota
2/10	wc damski	2,49	terakota
2/11	pom. biurowe nr 3	12,44	panele
2/12	pom. biurowe nr 4	15,79	panele
2/13	pom. biurowe nr 5	14,08	panele
2/14	Urząd Stanu Cywilnego	33,96	panele
2/15	Urząd Stanu Cywilnego	14,49	panele
Razem :		228,53m ²	

A
Ściana murowana z cegły pełnej,
od zewnątrz ocieplona styropianem gr.10cm
od wewnątrz obłożona płytami kartonowo-gipsowymi,

- ŚCIANY ISTNIEJĄCE
- ŚCIANY PROJEKTOWANE
- ZAMUROWANIA
- ŚCIANA PRZESZKLONA Z PROFILI METALOWYCH
- WYKUCIA

Nazwa obiektu:	Urząd Gminy w Sztutowie REMONT I PRZEBUDOWA		
Adres obiektu:	82-110 Sztutowo, ul. Gdańska 55 dz. nr 276/1		
Inwestor:	Gmina Sztutowo ul. Gdańska 55, 82-110 Sztutowo	Data:	IV.2011r.
Nr rys. A-3	RZUT PIĘTRA skala 1:100 branża: budowlana		
Opracował:	Imię i nazwisko, nr uprawnień tech. bud. Ewa Samolis WAM/0022/ZOKK/05	Podpis	<i>[Signature]</i>
Projektował:	mgr inż. arch. Tadeusz Holda 145/70/Gd		<i>[Signature]</i>
Sprawdził:	mgr inż. arch. Andrzej Góralski 276/EL		<i>[Signature]</i>

Uwaga!
Wymiary stolarki drzwiowej wg zestawienia stolarki.

Nr pom.	FUNKCJA POMIESZCZENIA	Pow. m ²	Podłoga
3/1	Komunikacja	46,94	terakota
3/2	pom. biurowe nr 6	48,74	panele
3/3	pom. biurowe nr 7	27,04	panele
3/4	wc - przedsionek	2,51	terakota
3/5	wc	4,55	terakota
3/6	pom. gospodarcze	8,29	terakota
3/7	pom. biurowe nr 8	20,27	panele
3/8	pom. biurowe nr 9	10,43	panele
3/9	pom. biurowe nr 10	45,95	panele
3/10	pom. biurowe nr 11	17,72	panele
Razem :		232,44m ²	

- A Ściana murowana z cegły pełnej,
od zewnątrz ocieplona styropianem gr.10cm,
od wewnątrz obłożona płytami kartonowo-gipsowymi,
- B Ściana z płyt kartonowo gipsowych na stelarzu metalowym

- ŚCIANY ISTNIEJĄCE
- ŚCIANY PROJEKTOWANE
- ZAMUROWANIA
- WYKUCIA

Nazwa obiektu:	Urząd Gminy w Sztutowie REMONT I PRZEBUDOWA		
Adres obiektu:	82-110 Sztutowo, ul. Gdańska 55 dz. nr 276/1		
Inwestor:	Gmina Sztutowo ul. Gdańska 55, 82-110 Sztutowo	Data:	IV.2011r.
Nr rys.	A-4 RZUT PODDASZA skala 1:100		
Opracował:	Imię i nazwisko, nr uprawnień tech. bud. Ewa Samolis WAM/0022/ZOKK/05	Podpis	<i>[Signature]</i>
Projektował:	mgr inż. arch. Tadeusz Holda 145/70/Gd		<i>[Signature]</i>
Sprawdził:	mgr inż. arch. Andrzej Góralski 2/76/EL		<i>[Signature]</i>

Uwaga!
Wymiary stolarki drzwiowej wg zestawienia stolarki.