


PROJEKT BUDOWY
DROGI GMINNEJ NR 180002G
(CIĄG PIESZO - JEZDNY) ULICY KANAŁOWEJ
skala 1:500

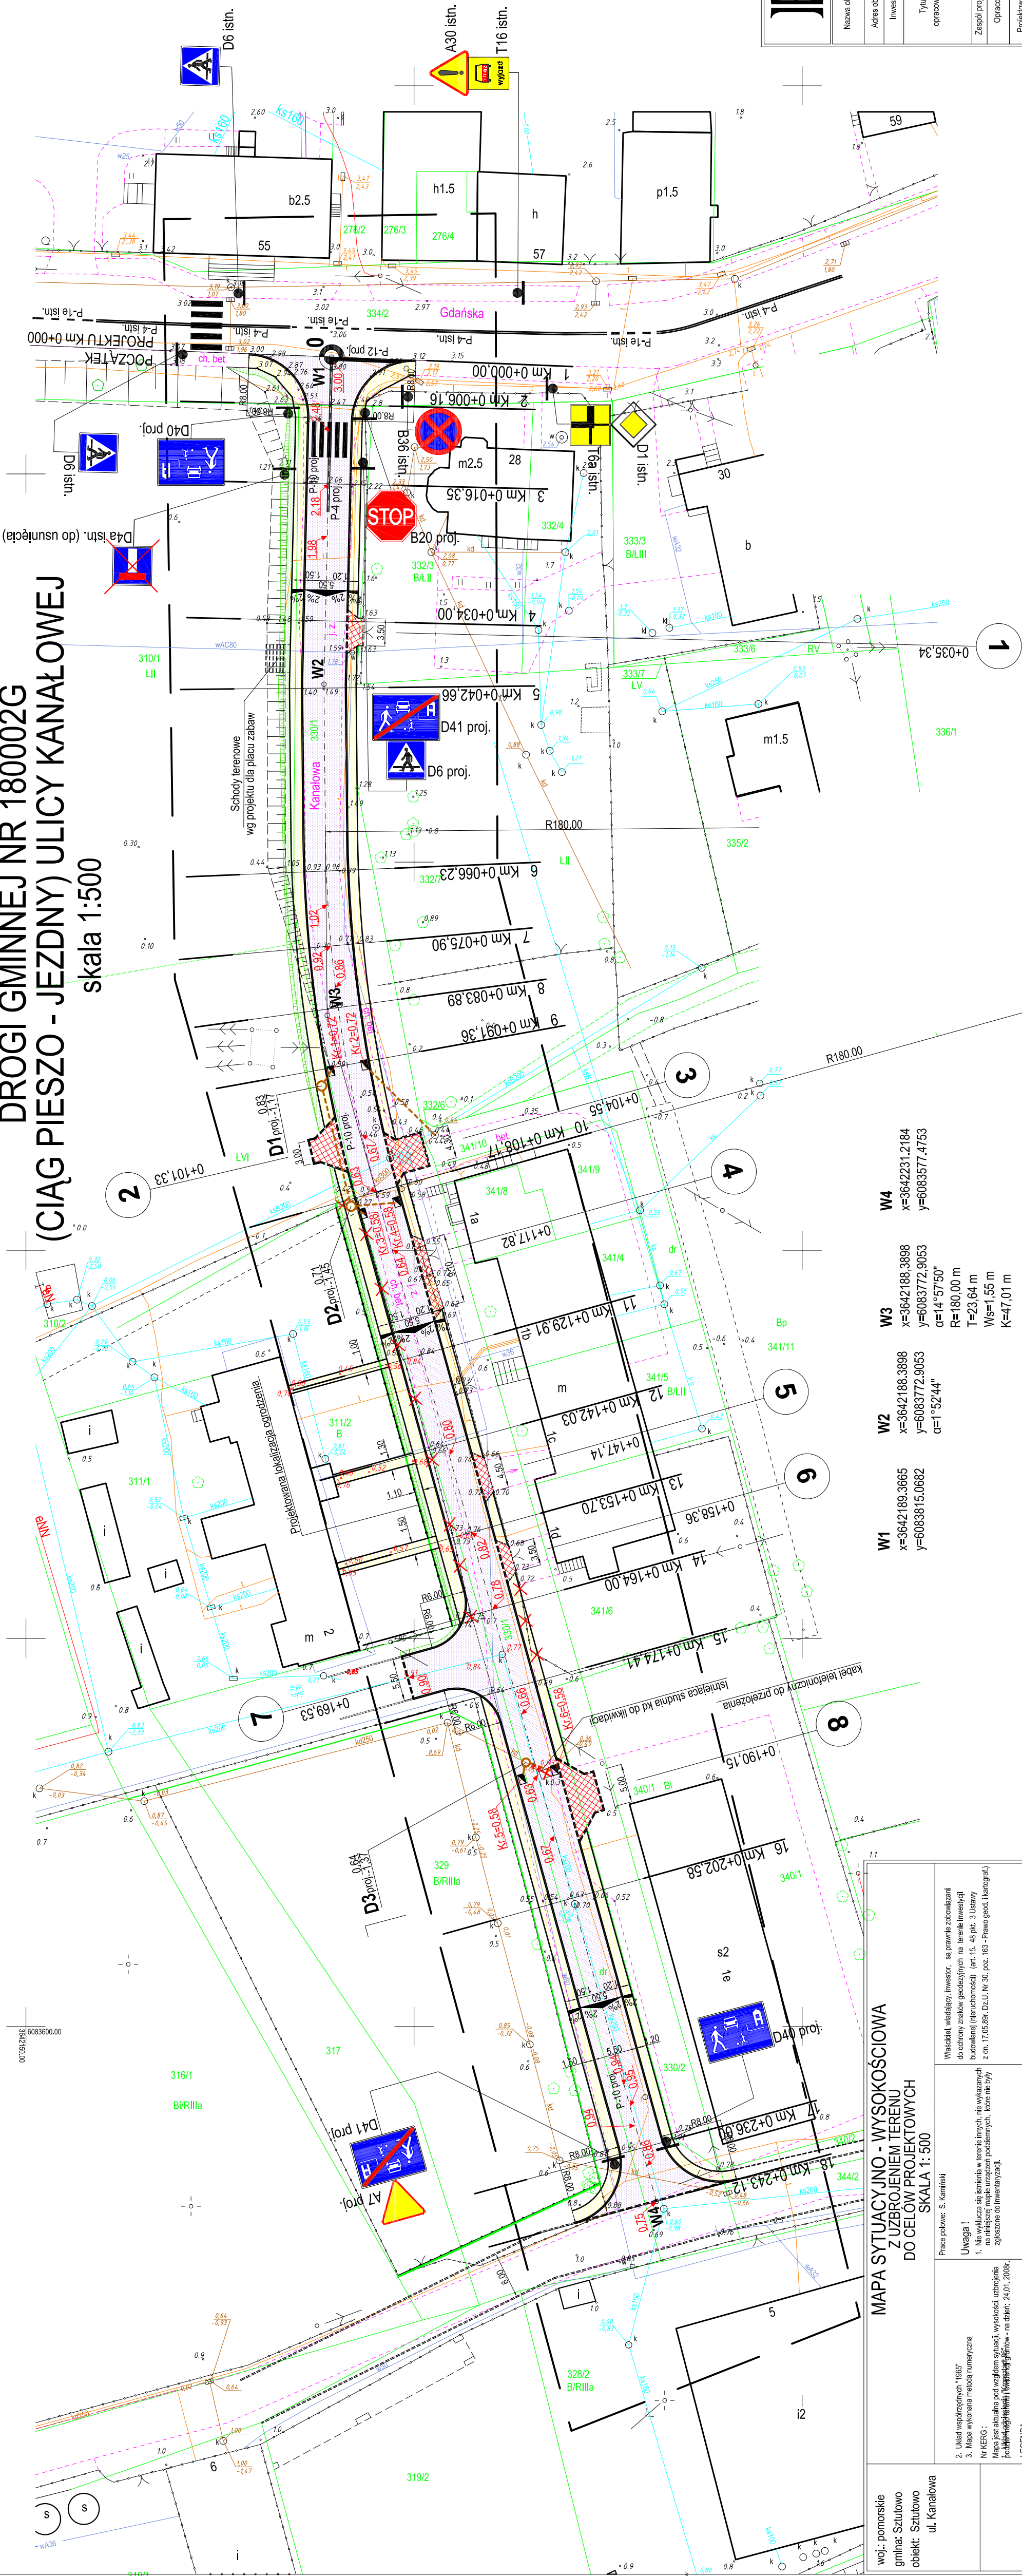

OZNACZENIA

- Projektowana nawierzchnia asfaltowa
- Projektowana jezdni z kostki betonowej
- Projektowana chodnik z kostki betonowej
- Projektowana pobocza gruntowa
- Projektowane skłapy
- Oś jezdni
- Krawężniki betonowe 15 x 30 cm wystające
- Krawężniki betonowe 15 x 30 cm wtopione
- Obrzeża betonowe 8 x 30
- Spadki poprzeczne jezdni i chodników
- Rzędne projektowane
- Projektowane kraty ściekowe
- Oznakowanie poziome
- Istniejące ogrodzenie do przestawienia
- Projektowane lokalizacja ogrodzenia
- Projektowana granica działki

BIURO INWESTYCYJNE
PROJEKTOWANIE I NADZORY
inż. Wincenty Kulbacki
62-500 Elbląg, ul. Jana III Sobieskiego 25
tel. 055 235 71 19 e-mail: wincenty.kulbacki@poczta.onet.pl

Nazwa obiektu	Droga gminna nr 180002G ulica Kanałowa w Szulowie
Adres obiektu	Gmina: Szulowo
Investor	Urząd Gminy Szulowo
Tytuł opracowania	PLAN SYTUACYJNY Projekt budowy drogi gminnej nr 180002G (ciągu pieszo-jezdni) ulicy Kanałowej w Szulowie
Zespół projektowy	inż. Grzegorz Walczak
Opracował	inż. Wincenty Kulbacki
Projektował drogi	inż. Zbigniew Kuśmiercz
Sprawił drogi	15/01/01
Data opracowania	10/2008
Wersja	3
Skala	1:500

MAPA SYTUACYJNO - WYSOKOŚCIOWA
Z UZBROJENIEM TERENU
DO CEŁÓW PROJEKTOWYCH
SKALA 1:500

Właściciel, nadawca, inwestor, są prawem zobowiązani do ochrony znaków geodezyjnych na terenie inwestycji budowlanej (nieruchomości) (art. 15, 48 pkt. 3 Ustawy z dn. 17.05.88r. Dz.U. Nr 30, poz. 163 - Prawo geod. i kartograf.)

Prace podjęte: S. Karfiński
Uwaga!
1. Nie wykazuje się jednolitości w terenie innych, niż wykazanych do ochrony znaków geodezyjnych na terenie inwestycji budowlanej (nieruchomości) (art. 15, 48 pkt. 3 Ustawy z dn. 17.05.88r. Dz.U. Nr 30, poz. 163 - Prawo geod. i kartograf.)

2. Układ współrzędnych "1965"
3. Mapa wykonana metodą numeryczną
Nr KERG :
Mapa jest aktualna pod względem sytuacji, wysokości, urobienia
Podany jest stan faktyczny - na dzień: 24.01.2008r.

LEGENDA:
Szulowo, data: 28.01.2007r.

wójt: pomorskie
gmina: Szulowo
obiekt: Szulowo
ul. Kanałowa

Nr skali: 315, 444, 071