


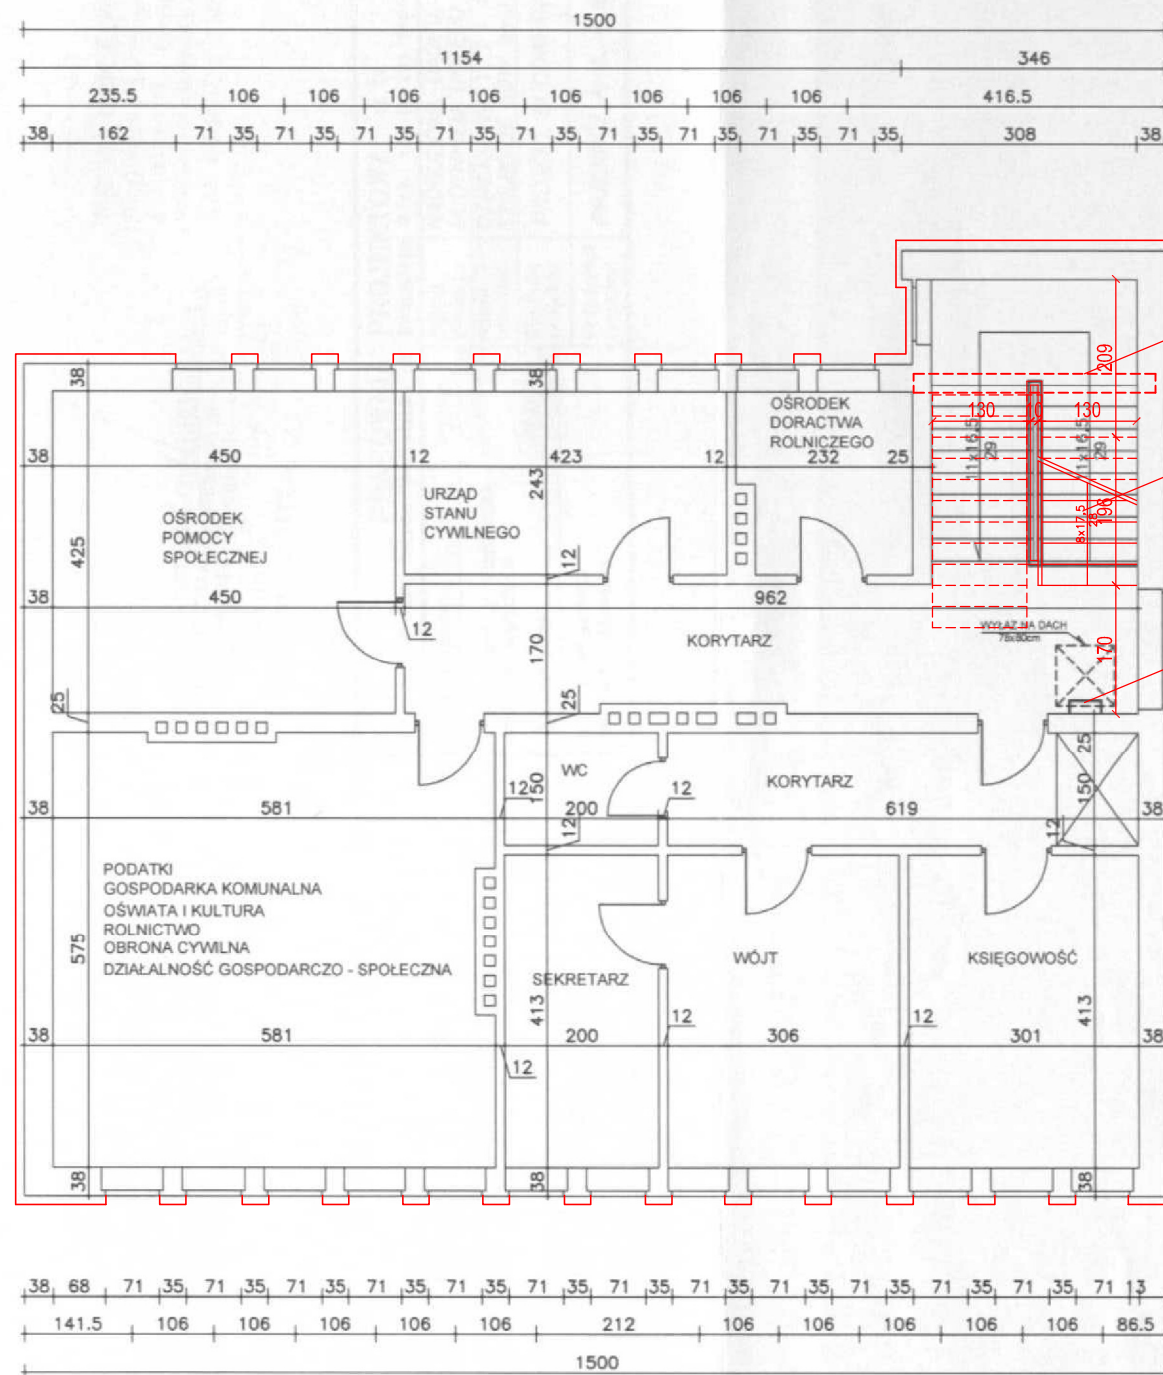

mgr inż. arch. Eugeniusz Siemieniuk
Projektowanie bez ograniczeń w specjalności architektonicznej. Kierowanie robotami budowlanymi i projektowanie w spec. konstrukcyjnej.
Adres: 66-900/Os. Nr ewid. MA-0745

inż. bud. Antoni Krzysztof Wardaszkowski
Kierownika birowalnego do projektowania
bez ograniczeń w specjalności
konstrukcyjno-budowlanej
Nr ewid. AN.II.-0076/273/82/7

PRACOWNIA PROJEKTOWA "d.b."

RZUT PIĘTRA
– inwentaryzacja –
– skala 1:100 –

PRACOWNIA PROJEKTOWA "d.b" 07-300 Ostrow Mazowiecka ul. Kilinskiego 2/44 tel. (0-28) 746-24-00		PODPIS: <i>[Signature]</i>		Objekt projekt.: NADBUDOWA DACHU NAD ISTNIEJACYM BUDYNKIEM URZEDU GMINY	Data: 2008R.
mgr inż. arch. B. DAWIDOWSKA UPR. NR MA/005/04		<i>[Signature]</i>		Adres obiektu: DZIAŁKA NR 113 i 121 SZULBORZE KOTY gm. SZULBORZE WIELKIE	Skala: 1:100
inż. D. CHONKA		<i>[Signature]</i>		Stadium projektu: PROJEKT BUDOWLANY	Nr rys.: 4
inż. R. WILANOWSKI UPR. NR 146/94/Os		<i>[Signature]</i>		Przedmiot rysunku: RZUT PIĘTRA – inwentaryzacja	