



PRO KOM ZAKŁAD USŁUG PROJEKTOWYCH

mgr inż. Krzysztof Sawczuk
19-400 Olecko, ul. Sokola 3/27 tel. 508 119 713

Działki nr: 194; 190; 188 (188/2); 202 (202/2); 191 (191/2); 192 (192/1; 192/2); 193 (193/1); 59 (59/1); 199 (199/1; 199/2); 197 (197/1); 198 (198/1) obręb 17 Starosty, Gmina Wieliczki
Działki nr: 198/2; 127/2; 326; 127/5; 192/1; 176; 193/2; 115/3; 115/5; 115/6; 113/2; 111/2; 107/2; 106/2; 105/2; 190/1; 175; 136 (136/2); 137 (137/2); 194; 132 (132/2); 131/4 (131/7); 334/2 (334/4); 330 (330/2); 61/4 (61/8; 61/9); 61/1 (61/5; 61/6); 60/1 (60/3; 60/4); 59 (59/1); 56 (56/1); 53/1 (53/5; 53/6); 126 (126/2); 107/1 (107/4); 34 (34/2) obręb 10 Małe Olecko, Gmina Wieliczki
Zajęcie czasowe działki nr: 186 obręb 17 Starosty, Gmina Wieliczki

PROJEKT BUDOWLANY

OBIEKT: Przebudowa odcinka drogi gminnej Nr 142001N droga pow. Nr 1909 -
Małe Olecko od km 0+000 do km 2+947,0 Gmina Wieliczki , powiat olecki

KATEGORIA: XXV

ADRES: Małe Olecko , Gmina Wieliczki ,
powiat olecki, województwo warmińsko-mazurskie

INWESTOR : Gmina Wieliczki
19-404 Wieliczki
ul. Lipowa 53

JEDNOSTKA PROJEKTOWA : PRO-KOM Zakład Usług Projektowych
Krzysztof Sawczuk
19-400 Olecko, ul. Sokola 3/27

BRANŻA : drogowa

Imię i nazwisko	Specjalność i nr uprawnień	Data opracowania	Podpis z pieczęcią
PROJEKTANT: mgr inż. Krzysztof Sawczuk	Uprawnienia do projektowania w specjalności konstrukcyjno- inżynierskiej w zakresie dróg i nawierzchni lotnisk Nr ewid. SUW-83/93	czerwiec 2018r.	
SPRAWDZAJĄCY: mgr inż. Marek Odrocki	Uprawnienia do projektowania w specjalności konstrukcyjno- inżynierskiej w zakresie dróg i nawierzchni lotnisk Nr ewid. SUW-81/94	czerwiec 2018r.	

Egz. Nr 1

Olecko, czerwiec 2018r.

Zawartość opracowania.

I CZĘŚĆ OPISOWA

1. Strona tytułowa
2. Spis zawartości projektu.
3. Oświadczenie o kompletności opracowania.
4. Kserokopie uprawnień projektowych projektantów.
5. Zaświadczenie o przynależności projektantów do Polskiej Izby Inżynierów Budownictwa
6. Decyzja o środowiskowych uwarunkowaniach realizacji inwestycji.
7. Uzgodnienia branżowe.
8. Opis do projektu zagospodarowania drogi i pasa drogowego
9. Informacja dotycząca bezpieczeństwa i ochrony zdrowia do uwzględnienia przy sporządzaniu planu „BIOZ”
10. Wypis działek ewidencyjnych i właścicieli nieruchomości.

II. CZĘŚĆ RYSUNKOWA

1. Plan orientacyjny 1: 25 000
2. Projekt zagospodarowania terenu 1:500
3. Przekroje normalne 1:50
4. Profil podłużny 1:100/1000

OŚWIADCZENIE

Zgodnie z ustawą z dnia 7 lipca 1994r. - Prawo budowlane (Dz. U. z 2016r., poz. 290) oświadczam, że dokumentacja projektowa pn.

PROJEKT BUDOWLANY

„Przebudowa odcinka drogi gminnej Nr 142001N droga pow. Nr 1909 - Małe Olecko od km 0+000 do km 2+947,0 Gmina Wieliczki , powiat olecki „

opracowany na zlecenie Gminy Wieliczki , ul. Lipowa 53, 19-404 Wieliczki, został wykonany zgodnie z umową , obowiązującymi przepisami oraz zasadami wiedzy technicznej i posiada niezbędne uzgodnienia. Jest kompletny z punktu widzenia celu, któremu ma służyć.

PROJEKTANT : mgr inż. Krzysztof Sawczuk

SPRAWDZAJĄCY mgr inż. Marek Otrocki

DATA : czerwiec 2018r.

URZĄD WOJEWÓDZKI

W Suwałkach

Suwałki, dnia 19.10.1993 r.

Nr SUW - 83/93

Decyzja o stwierdzeniu przygotowania zawodowego
do pełnienia samodzielnych funkcji technicznych w budownictwie

Na podstawie § 2 ust. 1, § 4 ust. 2, § 7 i § 13 ust. 1 pkt 3 lit. "b".
rozporządzenia Ministra Gospodarki Terenowej i Ochrony Środowiska z dnia 20 lutego 1975 r.
z późniejszymi zmianami/
w sprawie samodzielnych funkcji technicznych w budownictwie (Dz. U. Nr 8, poz. 46) stwierdza się, że: Obywatel(ka) **KRZYSZTOF SAWCZUK**
(imię i nazwisko)

magister inżynier budownictwa - w specjal. drogi, ulice i lotniska
(tytuł naukowy - zawodowy)

urodzony(a) dnia **17 kwietnia 1955** r. w **Komarnie**

posiada przygotowanie zawodowe upoważniające do wykonywania samodzielnej funkcji

- - - - - p r o j e k t a n t a - - - - -
(rodzaj funkcji)

w specjalności **konstrukcyjno - inżynierskiej** - - - - -
(rodzaj specjalności techniczno-budowlanej)

w zakresie **dróg i nawierzchni lotniskowych** - - - - -
(specjalizacja zawodowa)

Obywatel(kę) **KRZYSZTOF SAWCZUK**
(imię i nazwisko) jest upoważniony(a) do:

- 1/ sporządzania projektów budowli dróg i nawierzchni lotniskowych oraz typowych mostów i przepustów. - - - - -

Z up. WOJEWODY

mgr inż. Karoła
Dyrektor
Pracowni
Budowlanej

URZĄD WOJEWÓDZKI

w Suwałkach

(pieczęć)

Nr SUW - 81/94

Suwałki

, dnia 05 grudnia 1994 r.

Decyzja o stwierdzeniu przygotowania zawodowego

do pełnienia samodzielnych funkcji technicznych w budownictwie

Na podstawie § 2 ust. 1 pkt 1 i § 13 ust. 1 pkt 3 lit. "b"

rozporządzenia Ministra Gospodarki Terenowej i Ochrony Środowiska z dnia 20 lutego 1975 r. z późniejszymi zmianami w sprawie samodzielnych funkcji technicznych w budownictwie (Dz. U. Nr 8, poz. 46) stwierdza się, że: Obywatel(ka)

MAREK OTROCKI

(imię i nazwisko)

magister inżynier budownictwa

(tytuł naukowy — zawodowy)

urodzony(a) dnia 19 lutego 1959 r. w Tomaszowie Lubelskim

posiada przygotowanie zawodowe upoważniające do wykonywania samodzielnej funkcji

- - - - - p r o j e k t a n t a - - - - -

(rodzaj funkcji)

w specjalności konstrukcyjno - inżynierskiej - - - - -

(rodzaj specjalności techniczno-budowlanej)

w zakresie dróg i nawierzchni lotniskowych - - - - -

(specjalizacja zawodowa)

Obywatel(ka) **Marek OTROCKI** jest upoważniony(a) do:

(imię i nazwisko)

- 1/ Sporządzania projektów budowli dróg i nawierzchni lotniskowych oraz typowych przepustów i mostów. - - - - -

Z UP. WOJEWODY

mgr inż. Andrzej Kanoza
Przewodniczący Zarządu
Przebudowa i remonty
Aroniaki Wojewódzki



P O L S K A
I Z B A
I N Ż Y N I E R Ó W
B U D O W N I C T W A

Zaświadczenie

o numerze weryfikacyjnym:

WAM-IYE-U6M-DMG *

Pan Krzysztof Sawczuk o numerze ewidencyjnym WAM/BD/2360/01

adres zamieszkania ul.Sokoła 3/27, 19-400 Olecko

jest członkiem Warmińsko-Mazurskiej Okręgowej Izby Inżynierów Budownictwa i posiada wymagane ubezpieczenie od odpowiedzialności cywilnej.


Niniejsze zaświadczenie jest ważne do dnia 2018-12-31.

Zaświadczenie zostało wygenerowane elektronicznie i opatrzone bezpiecznym podpisem elektronicznym weryfikowanym przy pomocy ważnego kwalifikowanego certyfikatu w dniu 2017-11-21 roku przez:

Mariusz Dobrzeniecki, Przewodniczący Rady Warmińsko-Mazurskiej Okręgowej Izby Inżynierów Budownictwa.

(Zgodnie art. 5 ust 2 ustawy z dnia 18 września 2001 r. o podpisie elektronicznym (Dz. U. 2001 Nr 130 poz. 1450) dane w postaci elektronicznej opatrzone bezpiecznym podpisem elektronicznym weryfikowanym przy pomocy ważnego kwalifikowanego certyfikatu są równoważne pod względem skutków prawnych dokumentom opatrzonym podpisami własnoręcznymi.)

* Weryfikację poprawności danych w niniejszym zaświadczeniu można sprawdzić za pomocą numeru weryfikacyjnego zaświadczenia na stronie Polskiej Izby Inżynierów Budownictwa www.piib.org.pl lub kontaktując się z biurem właściwej Okręgowej Izby Inżynierów Budownictwa.

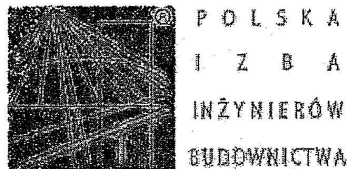

Zaświadczenie

o numerze weryfikacyjnym:

PDL-867-KDZ-AIM *

Pan Marek Otrocki o numerze ewidencyjnym PDL/BD/1044/01
adres zamieszkania ul. Zamojska 4, 16-400 Suwałki
jest członkiem Podlaskiej Okręgowej Izby Inżynierów Budownictwa i posiada wymagane
ubezpieczenie od odpowiedzialności cywilnej.
Niniejsze zaświadczenie jest ważne od 2018-01-01 do 2018-12-31.

Zaświadczenie zostało wygenerowane elektronicznie i opatrzone bezpiecznym podpisem elektronicznym
weryfikowanym przy pomocy ważnego kwalifikowanego certyfikatu w dniu 2017-12-22 roku przez:

Wojciech Kamiński, Przewodniczący Rady Podlaskiej Okręgowej Izby Inżynierów Budownictwa.


(Zgodnie art. 5 ust 2 ustawy z dnia 18 września 2001 r. o podpisie elektronicznym (Dz. U. 2001 Nr 130 poz. 1450) dane w postaci elektronicznej opatrzone bezpiecznym podpisem elektronicznym weryfikowanym przy pomocy ważnego kwalifikowanego certyfikatu są równoważne pod względem skutków prawnych dokumentom opatrzonym podpisami własnoręcznymi.)

* Weryfikację poprawności danych w niniejszym zaświadczeniu można sprawdzić za pomocą numeru weryfikacyjnego zaświadczenia na stronie Polskiej Izby Inżynierów Budownictwa www.piib.org.pl lub kontaktując się z biurem właściwej Okręgowej Izby Inżynierów Budownictwa.

Podpis jest prawdziwy



**REGIONALNY DYREKTOR
OCHRONY ŚRODOWISKA
W OLSZTYNIE**

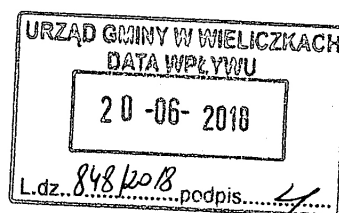

Olsztyn, 18 czerwca 2018 r.

WOOS.420.24.2018.TP.12

DECYZJA

o środowiskowych uwarunkowaniach

Na podstawie art. 71 ust. 2 pkt 2, art. 75 ust. 1 pkt 1 i oraz art. 84 ust. 1 ustawy z dnia 3 października 2008 r. o udostępnianiu informacji o środowisku i jego ochronie, udziale społeczeństwa w ochronie środowiska oraz o ocenach oddziaływania na środowisko (Dz. U. z 2017 r. poz. 1405 z późn. zm.), a także § 3 ust. 1 pkt 60 rozporządzenia Rady Ministrów z dnia 9 listopada 2010 r. w sprawie przedsięwzięć mogących znacząco oddziaływać na środowisko (Dz. U. z 2016 r. poz. 71), po rozpatrzeniu wniosku Gminy Wieliczki i po zasięgnięciu opinii Państwowego Powiatowego Inspektora Sanitarnego w Olecku (opinia znak: ZNS.4083.8.2018 z dnia 19.04.2018 r.) oraz opinii Państwowego Gospodarstwa Wodnego Wody Polskie Zarząd Zlewni w Augustowie (opinia znak: GD.ZZO.5.435.193.2018.WL z dnia 25.04.2018 r.)

orzekam

1. Brak potrzeby przeprowadzenia oceny oddziaływania na środowisko dla przedsięwzięcia polegającego na **przebudowie drogi gminnej Nr 142001N - droga powiatowa Nr 1909N (Nowy Młyn) - Małe Olecko na odcinku od km 0+000 do km 2+947,0.**
2. Charakterystyka przedsięwzięcia stanowi załącznik do niniejszej decyzji.

UZASADNIENIE

Przedmiotowa inwestycja polegająca na przebudowie drogi gminnej Nr 142001N - droga powiatowa Nr 1909N, zgodnie z § 3 ust. 1 pkt. 60 rozporządzenia Rady Ministrów z dnia 9 listopada 2010 r. w sprawie przedsięwzięć mogących znacząco oddziaływać na środowisko (Dz. U. z 2016 r. poz. 71), kwalifikuje się do przedsięwzięć mogących potencjalnie znacząco oddziaływać na środowisko.

Zgodnie z art. 71 ust. 2 pkt 2 ustawy z dnia 3 października 2008 r. o udostępnianiu informacji o środowisku i jego ochronie, udziale społeczeństwa w ochronie środowiska oraz o ocenach oddziaływania na środowisko (Dz. U. z 2017 r. poz. 1405 z późn. zm.) – zwanej dalej ustawą ooś, realizacja planowanego przedsięwzięcia mogącego potencjalnie znacząco oddziaływać na środowisko wymaga uzyskania decyzji o środowiskowych uwarunkowaniach, do wydania której organem właściwym, w myśl art. 75 ust.1 pkt 1i cytowanej powyżej ustawy, jest regionalny dyrektor ochrony środowiska.

W związku z powyższym Inwestor – Gmina Wieliczki, wystąpił do Regionalnego Dyrektora Ochrony Środowiska w Olsztynie z wnioskiem z dnia 20 lutego 2018 r. (data wpływu 23.02.2018 r.) o wydanie dla przedmiotowej inwestycji decyzji o środowiskowych uwarunkowaniach. Pismem z dnia 28 lutego 2018 r. Regionalny Dyrektor Ochrony Środowiska w Olsztynie wezwał Inwestora o uzupełnienie braków formalnych wniosku poprzez przedłożenie załącznika graficznego przebiegu trasy drogi w formie elektronicznej z zaznaczonym przewidywanym terenem, na którym będzie realizowane przedsięwzięcie oraz z zaznaczonym przewidywanym obszarem, na którym będzie oddziaływało przedsięwzięcie oraz o przedłożenie wykazu działek przewidzianych do prowadzenia prac przygotowawczych polegających na wycince drzew i krzewów. Brakujące

występuje na odcinku od km 0+130 do km 0+970 i wynika z lokalizacji lasu po stronie prawej na odcinku od km 0+130 do km 0+550. Pozostałe nieliczne zadrzewienia i krzewy wynikają z istniejącej zabudowy siedliskowej i zlokalizowane są w większości w granicach przyległych nieruchomości.

W ramach projektowanego zadania przewiduje się: wykonanie podbudowy z mieszanki kruszywa łamanego 0-31,5 mm o zawartości 50% ziaren łamanych; wykonanie warstwy wiążącej nawierzchni gr. 4 cm z betonu asfaltowego AC 11W 50/70; wykonanie warstwy ścieralnej nawierzchni gr. 4 cm z betonu asfaltowego AC 11S 50/70; przebudowę skrzyżowania z drogą powiatową i z drogami gminnymi oraz istniejących zjazdów gospodarczych; poprawę odwodnienia przez wykonanie rowów przydrożnych, przepustów pod koroną drogi i zjazdami oraz poszerzenie pasa drogowego na odcinkach o nie dostatecznej szerokości. W wyniku inwestycji konieczna będzie zmiana powierzchni gruntów leśnych na cele komunikacyjne o powierzchni ok. 900 m². Przy jezdni przewidziano pobocze z kruszywa mineralnego. W celu poprawy odwodnienia przewiduje się wykonanie dwóch przepustów pod koroną drogi. Ze względu na zły stan rowów zaplanowano ich odtworzenie poprzez ich oczyszczenie/odmulenie. Przewiduje się, że analizowana inwestycja przyczyni się do poprawy komfortu użytkowników ruchu drogowego wynikającego ze zmiany rodzaju nawierzchni, jak i bezpieczeństwa ruchu drogowego wynikającego z trwałego ukształtowania normatywnych pochyłości poprzecznych jezdni w obrębie łuków poziomych. Planowane przedsięwzięcie wpłynie na poprawę warunków dostępności dla mieszkańców wsi Małe Olecko do miejscowości Wieliczki i do drogi wojewódzkiej 655.

Przedmiotowa droga sąsiaduje z terenem leśnym, terenami użytkowymi rolniczo oraz, jak wynika z przedstawionej mapy ewidencyjnej z zabudową zagrodową.

Teren inwestycji na odcinku km 0+130 do km 0+970, po prawej stronie przedmiotowej drogi sąsiaduje z lasem – bór wilgotny. Głównym gatunkiem tu występującym jest sosna zwyczajna uzupełniana brzozą brodawkowatą. W pobliżu opisywanej drogi dominującym układem ekologicznym są agrocenozy utworzone przez człowieka. Oprócz roślinności łąkowej również występuje roślinność segetalna.

Faunę opisywanego terenu tworzą zwierzęta tj.: ryjówka malutka (*Sorex minutus*), ryjówka aksamitna (*Sorex araneus*), mysz polna (*Apodemus agrarius* Pall), mysz zaroślowa (*Apodemus sylvaticus*), normica ruda (*Myodes glareolus*), lis (*Vulpes vulpes*), dzik (*Sus scrofa*), sarna europejska (*Capreolus capreolus*).

W pobliżu inwestycji zaobserwowano ptaki tj.: 3 pary łęgowe bociana białego (*Ciconia ciconia*), błotniak łąkowy (*Circus pygargus*) - gatunek w miejscu lokalizacji nie łęgowy, jednak miejsce to jest wykorzystywane jako żerowisko 2 par łęgowych, gniazdujących poza terenem potencjalnego oddziaływania inwestycji, żuraw (*Grus grus*) - nie gniazduje w miejscu planowej inwestycji w pobliżu inwestycji gniazduje 4 - 5 par tego gatunku, które okolice pól uprawnych i łąk wykorzystują, jako żerowisko, czajka (*Vanellus vanellus*) - zaobserwowano 2 pary łęgowe na łąkach kośnych świeżych, wilgotnych kośnych oraz na okolicznych pastwiskach, gąsiorek (*Lanius collurio*) - zaobserwowano 6 - 10 par łęgowych w lokalnych zadrzewieniach, kruk (*Corvus corax*) - w miejscu lokalizacji inwestycji nie łęgowy, lecz w okolicy potencjalnego oddziaływania inwestycji gniazdują 2 - 4 pary. W okresie sianokosów miejsce wokół inwestycji jest wykorzystywane jako teren koncentracji i żerowisko nie łęgowych ptaków. Ponadto w miejscu inwestycji i jej potencjalnego oddziaływania na ptaki stwierdzono występowanie pospolitych gatunków ptaków takich, jak np. krzyżówka, bogatka, wróbel, sówka, sroka, pliszka, kawka. Ponadto na terenie wokół inwestycji podczas prowadzonych obserwacji zanotowano występowanie jaszczurki zwinki (*Lacerta agilis*), kreta (*Talpa europaea*), jeże (*Erinaceidae*), ryjówkowate oraz nietoperze w pobliżu zabudowań ludzkich

Na terenie planowanego przedsięwzięcia nie stwierdzono występowania roślin gatunkowo chronionych wymienionych w Rozporządzeniu Ministra Środowiska z dnia 9 października 2014 r. w sprawie ochrony gatunkowej roślin (Dz. U. 2014 r., poz. 1409), również na wskazanych do wycięcia drzewach nie stwierdzono chronionych gatunków mchów, porostów, grzybów oraz

występowania chronionych gatunków chrząszczy oraz gniazdowania ptaków.

Pomimo stwierdzenia braku negatywnego oddziaływania na obszary chronione oraz nie zidentyfikowanie gatunków chronionych należy mieć na uwadze, że przed wycinką drzew i krzewów Inwestor zobowiązany jest do weryfikacji ich zasiedlenia przez chronione gatunki zwierząt (w szczególności ptaków, owadów i ssaków) oraz, że na podstawie: rozporządzenia Ministra Środowiska z dnia 9 października 2014 r. w sprawie ochrony gatunkowej grzybów (Dz. U. z 2014 r., poz. 1408), rozporządzenia Ministra Środowiska z dnia 6 października 2014 r. w sprawie ochrony gatunkowej roślin (Dz. U. z 2014 r., poz. 1409), rozporządzenia Ministra Środowiska z dnia 16 grudnia 2016 r. w sprawie ochrony gatunkowej zwierząt (Dz. U. z 2016 r., poz. 2183), wprowadzone zostały zakazy w stosunku do dziko występujących gatunków chronionych. Podczas realizacji inwestycji należy przestrzegać przepisów dotyczących ochrony gatunkowej zawartych w cyt. rozporządzeniach oraz w ustawie o ochronie przyrody. Czynności zabronione w stosunku do chronionych gatunków zwierząt określone w art. 52 ust. 1 ustawy o ochronie przyrody oraz § 6 rozp. MŚ (np. umyślne zabijanie; umyślne okaleczanie lub chwywanie; umyślne niszczenie ich jaj, postaci młodocianych lub form rozwojowych; niszczenie siedlisk lub ostoi, będących ich obszarem rozrodu, wychowu młodych, odpoczynku, migracji lub żerowania; niszczenie, usuwanie lub uszkodzanie gniazd, mrowisk, nor, legowisk, żeremi, tam, tarlisk, zimowisk lub innych schronień) mogą zostać podjęte wyłącznie po uzyskaniu stosownej decyzji Regionalnego Dyrektora Ochrony Środowiska w Olsztynie wydanej na podstawie art. 56 ust. 2 pkt 1 i pkt 2 (pod warunkiem spełnienia przesłanek określonych w art. 56 ust. 4 Ustawy o Ochronie Przyrody – dalej UoOP) na wykonywanie czynności podlegających zakazom, w stosunku do gatunków objętych ochroną ścisłą i częściową. Analogiczna sytuacja funkcjonuje w przypadku zakazów w stosunku do roślin (art. 51 UoOP oraz § 6 rozp. MŚ).

W ramach inwestycji przewidziano do wycinki 10 drzew na działce nr 193 i 59 gatunku brzoza (3 szt.), sosna (3 szt.), osika (2 szt.) i topola (2 szt.). Dwie sztuki osiki zostały usunięte przez Gminę Wieliczki na podstawie odrębnej decyzji administracyjnej. W ramach inwestycji również planuje się usunięcie ok. 1000 m² zakrzaczeń. Inwestor wycinkę planuje przeprowadzić w terminie poza okresem lęgowym ptaków tj. z wykluczeniem terminu od 1 marca do 31 sierpnia. Przewiduje się, że zadrzewienia nieobjęte wycinką, z uwagi na lokalizację i charakter robót nie będą narażone na uszkodzenia. W przypadku stwierdzenia w trakcie prac możliwości uszkodzenia drzew należy je odpowiednio zabezpieczyć, np. poprzez zastosowanie osłon zabezpieczających przed uszkodzeniami mechanicznymi (w szczególności chroniące system korzeniowy i pnie). Zgodnie z informacją przedstawioną w dokumentacji, roboty ziemne w tym wykonywanie rowów nie będzie ingerowało w system korzeniowy drzew sąsiednich. Pomimo to należy mieć na uwadze, że w przypadku konieczności wykonywania wykopów w obrębie systemu korzeniowego drzew (zasięg korony w rzucie pionowym plus 1 m) należy je wykonywać ręcznie, ostrożnie, unikając przecinania grubszych korzeni. Ewentualne uszkodzone korzenie należy przyciąć ostrym narzędziem prostopadle do długości korzenia i zabezpieczyć preparatem impregnującym. Odsłonięte korzenie powinny być zawinięte i zabezpieczone przed wysychaniem przez obłożenie np. torfem i jutą oraz polewane wodą.

Ze względu na miejsce realizacji inwestycji tj. w obrębie istniejącej drogi oraz ze względu na mało ingerujący w środowisko naturalne zakres prac, oraz niestwierdzenia na terenie inwestycji i w rejonie jej oddziaływania gatunków roślin i zwierząt chronionych uznano, że przebudowa ww. drogi nie ograniczy w sposób istotny areалу oraz bazy żerowej zwierząt, a także nie wpłynie znacząco negatywnie na faunę, florę regionu, a tym samym inwestycja nie spowoduje negatywnego oddziaływania na stan bioróżnorodności.

Zaplecze budowy Inwestor planuje lokalizować na terenie utwardzonym poza terenem budowy. Będzie ono wyposażone w przenośne toalety oraz pojemniki do selektywnej zbiórki odpadów. Zaplecze budowy będzie lokalizowane w możliwie największej odległości od obszarów leśnych, wodno-błotnych, zbiorników i cieków wodnych. W obszarze tych miejsc zabrania się tworzenia nasypów ziemnych oraz pozostawiania mas ziemnych.

Ewentualne tankowanie maszyn będzie wykonywane w macierzystych bazach sprzętowych wykonawcy robót, jednak Inwestor nie wyklucza konieczności tankowania sprzętów tj. walce, rozkładarka mas bitumicznych w miejscu ich postoju tzn. w miejscu utwardzonym zabezpieczonym przed przenikaniem materiałów ropopochodnych do gruntu. Inwestycja nie wymaga tworzenia bazy materiałowej. Materiały przewidziane do wbudowania (kruszywo, mieszanka mineralno-asfaltowa) będą bezpośrednio przywożone w miejsce ich wbudowania.

Na etapie realizacji inwestycji powinien zostać zapewniony dobry stan techniczny sprzętu budowlanego i środków transportu oraz prawidłowa ich eksploatacja. W celu zapobiegania przedostawaniu się zanieczyszczeń do wód powierzchniowych, podziemnych i gleby, prace budowlane prowadzone będą z zachowaniem ostrożności. Na wypadek wystąpienia wycieku substancji szkodliwych, wykonawca robót winien posiadać odpowiednie sorbenty do strącania zanieczyszczeń, zwłaszcza ropopochodnych (np.: paliw, smarów) i syntetycznych (np.: olejów).

W okresie realizacji przedsięwzięcia mogą wystąpić uciążliwości związane z emisją substancji zanieczyszczających, pyłów oraz hałasu. Emisja substancji gazowych będzie związana z pracą maszyn i pojazdów pracujących na budowie, zarówno bezpośrednio na placu budowy jak i w jego sąsiedztwie (pojazdy dostarczające materiały budowlane). Stosowany sprzęt powinien spełniać wymagania w zakresie szczelności układu zasilania silników olejem napędowym oraz posiadać odpowiednie atesty oraz dokumenty dopuszczające do ruchu. Wzrost emisji pyłów, będzie związany z transportem i wykorzystywaniem na budowie materiałów sypkich i pylistych oraz intensywniejszym ruchem pojazdów w rejonie lokalizacji przedsięwzięcia. Emisja pyłu również będzie występowała przy pracach ziemnych oraz w trakcie spalania paliw w maszynach roboczych i samochodach obsługujących budowę. W celu ograniczenia pylenia transport substancji pyłących należy wykonywać stosując zabezpieczenie przed pyleniem np. ładunek przykryć.

W trakcie trwania inwestycji w rejonie lokalizacji przedsięwzięcia okresowo będą powstawały uciążliwości akustyczne spowodowane pracą ciężkiego sprzętu budowlanego oraz przejazdami pojazdów transportujących materiały i surowce. W celu zminimalizowania oddziaływania akustycznego czas prowadzonych prac budowlanych będzie ograniczony do pory dnia tj.: 6:00 do 22:00. Ponadto w celu ograniczenia uciążliwości powstających w trakcie realizacji przedsięwzięcia Inwestor planuje ograniczyć ilość jednostek sprzętowych na terenie budowy do niezbędnego minimum. Również nie planuje się tworzenia bazy materiałowej. Materiały przewidziane do wykorzystania będą przywożone w miejsce ich wbudowania.

Przewiduje się, że uciążliwości pojawiające się na etapie prac budowlanych będą miały charakter chwilowy i odwracalny oraz ustaną wraz z zakończeniem procesu inwestycyjnego. Zasięg oddziaływania inwestycji ograniczy się do najbliższego otoczenia i zgodnie z załączoną mapą określającą obszar oddziaływania inwestycji będzie ograniczony do kilku metrów poza terenem prac. Eksploatacja inwestycji może doprowadzić do nieznacznych wahań mikroklimatu polegającego m.in. na: podwyższeniu temperatury przy powierzchni gruntu, zmniejszeniu wilgotności przy gruncie z powodu łatwiejszego parowania wody z gładkiej, cieplejszej powierzchni oraz skróceniu czasu zalegania pokrywy śnieżnej w bezpośrednim sąsiedztwie drogi. Nie przewiduje się aby zanieczyszczenia powstające w czasie realizacji i eksploatacji planowanego przedsięwzięcia mogły w istotny sposób wpłynąć na ogólny poziom zanieczyszczenia powietrza, a tym samym na zmiany klimatu oraz zwiększenie wrażliwości elementów środowiska na zmiany klimatu.

Ze względu na polepszenie się w wyniku inwestycji warunków jezdnych nawierzchni poprawią się warunki przejazdu co spowoduje, że czas przejazdu pojazdów się skróci. Ruch pojazdów po drodze będzie bardziej płynny, a ulepszona nawierzchnia może przyczynić się do zmniejszenia emisji spalin w skład, których wchodzi m.in. gazy cieplarniane.

W wyniku realizacji inwestycji powstaną odpady tj. gałęzie i pnie wyciętych drzew. Ze względu na brak przewidzianych robót rozbiórkowych oraz stosowanie materiałów do wbudowania bez opakowań nie przewiduje się wytwarzanie innych odpadów. Masy ziemne pozyskane w toku budowy z wykopów będą wykorzystane do formowania nasypów korpusu drogowego, a wierzchnia

warstwa ziemi będzie wykorzystana do obłożenia skarp nasypów i wykopów z obsianiem nasionami traw.

W okresie eksploatacji drogi źródłem emisji spalin i hałasu będzie komunikacja samochodowa. Przebudowa nawierzchni drogi przyczyni się do poprawy płynności jazdy, w związku z czym poziom emisji zanieczyszczeń do powietrza oraz hałasu zmniejszy się.

Przedmiotowe przedsięwzięcie zlokalizowane jest w obszarze dorzecza Wisły, dla którego opracowano Plan gospodarowania wodami na obszarze dorzecza Wisły, przyjęty Rozporządzeniem Rady Ministrów z dnia 18 października 2016 r. (Dz. U. z dnia 5 grudnia 2016 r., poz. 1911). Inwestycja znajduje się w obszarze jednolitej części wód podziemnych nr JCWPd:32, region wodny środkowej Wisły. Stan ilościowy i chemiczny jednolitej części wód podziemnych został określony jako dobry, a ocena ryzyka nieosiągnięcia celów środowiskowych jako niezagrożona. Inwestycja zlokalizowana jest w obszarze czterech jednolitych częściach wód powierzchniowych tj.: jednolitej rzecznej naturalnej części wód powierzchniowych o nazwie *Jęgrznia (Lega) od wypływu z jeziora Olecko Małe do wpływu do jeziora Selmęt Wielki* (kod: PLRW 2000202626199), której stan ekologiczny określono jako dobry i nie występuje ryzyko nieosiągnięcia celów środowiskowych; jednolitej rzecznej naturalnej części wód powierzchniowych o nazwie *Dopływ spod Zatyk* (kod: PLRW200018262618), której stan ekologiczny określono jako dobry i nie występuje ryzyko nieosiągnięcia celów środowiskowych; jednolitej rzecznej naturalnej JCWP o nazwie *Kanał Kukowo* (kod: PLRW 20001826261532), której stan ekologiczny określono jako dobry i nie występuje ryzyko nieosiągnięcia celów środowiskowych oraz jednolitej rzecznej naturalnej części wód powierzchniowych o nazwie *Jęgrznia (Lega) od wypływu z jeziora Olecko Małe do wypływu z jeziora Olecko Małe* (kod: PLRW20002526261539, której stan określono jako zły i występuje ryzyko nieosiągnięcia celów środowiskowych. Celem środowiskowym dla ww. jednolitych części wód powierzchniowych jest osiągnięcie dobrego stanu ekologicznego i dobrego stanu chemicznego.

Ze względu na charakter prac i niewielką skalę przedsięwzięcia stwierdzono, że inwestycja nie wpłynie na pogorszenie obecnie występującego stanu jednolitych części wód i nie będzie miała negatywnego wpływu na cele środowiskowe.

Biorąc pod uwagę ściśle lokalny charakter przedsięwzięcia, nie stwierdzono możliwości transgranicznego oddziaływania inwestycji na środowisko.

Mając na uwadze szczegółowe uwarunkowania zawarte w art. 63 ustawy z dnia 3 października 2008 roku o udostępnianiu informacji o środowisku i jego ochronie, po przeanalizowaniu dokumentacji dołączonej do wniosku o wydanie decyzji środowiskowej, w tym karty informacyjnej przedsięwzięcia, stwierdzono jak niżej.

Teren planowanej inwestycji nie jest zlokalizowany w obszarze Natura 2000. Najbliżej położonym obszarem Natura 2000 jest położony w odległości ok. 12 km od inwestycji Obszar Specjalnej Ochrony Dolina Górnej Rospudy kod PLH 200022. Planowana inwestycja ze względu na rodzaj oraz skalę i zasięg oddziaływania, nie będzie miała negatywnego wpływu na cele i przedmiot ochrony obszarów Natura 2000, jak również nie naruszy integralności tych obszarów.

Planowana inwestycja zlokalizowana jest na Obszarze Chronionego Krajobrazu Doliny Legi oraz Obszarze Chronionego Krajobrazu Jezior Oleckich, na terenie którego obowiązują zapisy rozporządzenia Nr 155 Wojewody Warmińsko-Mazurskiego z dnia 19 grudnia 2008 r. w sprawie Obszaru Chronionego Krajobrazu Doliny Legi oraz rozporządzenia Nr 139 Wojewody Warmińsko-Mazurskiego z dnia 12 listopada 2008 r. w sprawie Obszaru Chronionego Krajobrazu Jezior Oleckich. Art. 4 ust. 1 pkt 2 ww. rozporządzeń zakazują realizacji przedsięwzięć mogących znacząco oddziaływać na środowisko..., do których zalicza się planowana inwestycja. Jednakże z uwagi na fakt, że przebudowa drogi stanowi inwestycję celu publicznego w rozumieniu ustawy z dnia 21 sierpnia 1997 r. o gospodarce nieruchomościami (Dz. U. z 2018 r., poz. 121 z późn. zm.), zachodzą przesłanki do zastosowania odstępstwa od ww. zakazu, o którym mowa w artykule 4 ust. 2 pkt 3 ww. rozporządzeń.

Inwestycja poprzez prace budowlane, lokalizowanie zaplecza budowy i parku maszynowego

czasowo spowoduje zmianę krajobrazu. W celu nie doprowadzenia do zmiany krajobrazu zabrania się tworzenia nasypów ziemnych oraz pozostawiania mas ziemi. Zmiana krajobrazu przy opisywanym zakresie prac będzie miała charakter krótkotrwały.

Inwestycja nie jest położona w obrębie korytarza ekologicznego, a w jej obrębie nie stwierdzono tras migracji płazów i gadów.

Przedsięwzięcie nie jest zlokalizowane na obszarach wodno-błotnych, wybrzeży i górskich. Inwestycja nie leży w zasięgu obszarów ochronnych zbiorników wód śródlądowych, obszarów o płytkim zaleganiu wód podziemnych, w tym siedliskach łąkowych oraz ujściach rzek. Najbliższym położonym jeziorem od inwestycji jest jezioro Oleckie Małe oddalone o ok. 170 m. Przedsięwzięcie nie jest zlokalizowane na obszarze ochrony uzdrowiskowej oraz w obrębie ujęcia wód podziemnych.

Z uwagi na rodzaj przedsięwzięcia oddziaływania będą miały zasięg lokalny i nie spowodują istotnych zmian w środowisku, jak również nie powinny wpłynąć negatywnie na istniejące walory krajobrazowe. Z uwagi na zakres oddziaływań planowanej inwestycji oraz zagospodarowanie terenów sąsiednich, nie wystąpi możliwość kumulowania się oddziaływań. Realizacja przedmiotowej inwestycji nie spowoduje wystąpienia poważnej awarii lub katastrofy naturalnej i budowlanej.

Od niniejszej decyzji, stosownie do art. 127 § 1 Kodeksu Postępowania Administracyjnego służy stronom odwołanie do Generalnego Dyrektora Ochrony Środowiska za pośrednictwem Regionalnego Dyrektora Ochrony Środowiska w Olsztynie w terminie 14 dni od dnia doręczenia decyzji. Zgodnie z art. 57 § 5 Kodeksu Postępowania Administracyjnego termin uważa się za zachowany m.in. jeżeli przed jego upływem pismo zostało nadane w polskiej placówce pocztowej operatora wyznaczonego w rozumieniu ustawy Prawo pocztowe, którym obecnie jest Poczta Polska S.A. Nadanie pisma w placówce innego operatora będzie skuteczne, o ile zostanie ono doręczone przed upływem terminu na jego złożenie.

W trakcie biegu terminu do wniesienia odwołania strona może zrzec się prawa do wniesienia odwołania wobec organu administracji publicznej, który wydał decyzję. Z dniem doręczenia organowi administracji publicznej oświadczenia o zrzeczeniu się prawa do wniesienia odwołania przez ostatnią ze stron postępowania, decyzja staje się ostateczna i prawomocna, co oznacza, iż brak jest możliwości zaskarżenia decyzji do Wojewódzkiego Sądu Administracyjnego.



REGIONALNY DYREKTOR
OCHRONY ŚRODOWISKA
w Olsztynie
Agata Moździerz

INFORMACJE PODAWANE W PRZYPADKU POZYSKIWANIA DANYCH OSOBOWYCH W INNY SPOSÓB NIŻ OD OSOBY, KTÓREJ DANE DOTYCZA

- 1) Zgodnie z art. 13 ust. 1 i ust. 2 ogólnego rozporządzenia o ochronie danych osobowych z dnia 27 kwietnia 2016 r. informuję, że Administratorem Pani/Pana danych osobowych jest Regionalny Dyrektor Ochrony Środowiska z siedzibą w Olsztynie ul. Dworcowa 60, 10-437 Olsztyn, tel.: 89 53 72 100, fax: 89 527 04 23, e-mail: sekretariat.olsztyn@rdos.gov.pl Szczegółowe dane kontaktowe do przedstawicieli Regionalnej Dyrekcji Ochrony Środowiska w Olsztynie podane są na stronie BIP RDOŚ: <http://olsztyn.rdos.gov.pl/kontakt>
- 2) Kontakt z inspektorem ochrony danych w Regionalnej Dyrekcji Ochrony Środowiska w Olsztynie następuje za pomocą adresu e-mail: iod.olsztyn@rdos.gov.pl

- 3) Pani/Pana dane osobowe przetwarzane będą w celu zadań związanych z prowadzeniem postępowań w sprawie wydania decyzji o środowiskowych uwarunkowaniach, na podstawie art. 75 ust.1 pkt.1) ustawy z dnia 3 października 2008 r. o udostępnianiu informacji o środowisku i jego ochronie, udziale społeczeństwa w ochronie środowiska oraz o ocenach oddziaływania na środowisko, na podstawie art. 6 ust 1 pkt a i c ogólnego rozporządzenia o ochronie danych osobowych z dnia 27 kwietnia 2016 r.
- 4) Pani/Pana dane osobowe przetwarzane będą tylko na podstawie przepisów prawa.
- 5) Dane Pani/Pana mogą być udostępniane przez Regionalną Dyрекcję Ochrony Środowiska w Olsztynie, podmiotom upoważnionym do uzyskania informacji na podstawie przepisów prawa.
- 6) Pani/Pana dane osobowe nie będą przekazywane do państwa trzeciego/organizacji międzynarodowej.
- 7) Podane przez Panią/Pana dane osobowe będą przechowywane w Archiwum Zakładowym przez 25 lat, a następnie mogą być przekazane do Archiwum Państwowego celem dalszego przechowywania.
- 8) Posiada Pani/Pan prawo dostępu do treści swoich danych oraz prawo ich sprostowania, usunięcia, ograniczenia przetwarzania, prawo do przenoszenia danych, prawo wniesienia sprzeciwu, prawo do cofnięcia zgody w dowolnym momencie bez wpływu na zgodność z prawem przetwarzania.
- 9) Ma Pani/Pan prawo wniesienia skargi do GłODO*, gdy uzna Pani/Pan, iż przetwarzanie danych osobowych Pani/Pana dotyczących narusza przepisy ogólnego rozporządzenia o ochronie danych osobowych z dnia 27 kwietnia 2016 r.;
*przed 25 maja 2018 r. – Generalny Inspektor Ochrony Danych Osobowych,
*po 25 maja 2018 r. – Prezes Urzędu Ochrony Danych Osobowych.
- 10) Podanie przez Panią/Pana danych osobowych jest wymogiem ustawowym. Jest Pani/Pan zobowiązana do ich podania a konsekwencją niepodania danych osobowych będzie brak możliwości uczestnictwa w prowadzonym postępowaniu administracyjnym.
- 11) Źródłem pochodzenia Pani/Pana danych osobowych jest wniosek o wydanie decyzji o środowiskowych uwarunkowaniach, a gdy ma to zastosowanie – pochodzą one ze źródeł publicznie dostępnych.
- 12) Dane udostępnione przez Panią/Pana nie będą podlegały profilowaniu. Pani/Pana dane będą/nie będą przetwarzane w sposób zautomatyzowany w tym również w formie profilowania.

Załącznik:

1. Charakterystyka planowanego przedsięwzięcia.

Otrzymują:

1. Gmina Wieliczki – Inwestor
2. pozostałe strony postępowania zgodnie z art. 49 Kpa – obwieszczenie
3. aa.

Do wiadomości

1. Państwowy Powiatowy Inspektor Sanitarny w Olecku
2. Gospodarstwo Wodne Wody Polskie – Zarząd Zlewni w Augustowie



**REGIONALNY DYREKTOR
OCHRONY ŚRODOWISKA
W OLSZTYNIE**

Olsztyn, 18 czerwca 2018 r.

WOOS.420.24.2018.TP.12

Załącznik do decyzji Regionalnego Dyrektora Ochrony Środowiska w Olsztynie z dnia 18 czerwca 2018 r., znak: WOOS.420.24.2018.TP.12, o środowiskowych uwarunkowaniach dla przedsięwzięcia polegającego na przebudowie drogi gminnej Nr 142001N - droga powiatowa Nr 1909N (Nowy Młyn)- Małe Olecko na odcinku od Km 0+000 do km 2+947,0.

Charakterystyka planowanego przedsięwzięcia

Przedsięwzięcie będzie polegało na przebudowie drogi gminnej Nr 142001N o długości ok. 2,947 km i początku w km 0+000 na krawędzi jezdni drogi powiatowej nr 1909N Wieliczki – Kleszczewo - Wysokie i końcu w km 2+947,00 m, położonej na terenie Gminy Wieliczki, powiat olecki, województwo warmińsko-mazurskie. W ramach projektowanego zadania przewiduje się wykonanie: podbudowy z mieszanki kruszywa łamanego 0 - 31,5 mm o zawartości 50% ziaren łamanych, warstwy wiążącej nawierzchni gr. 4 cm z betonu asfaltowego AC 11W 50/70, warstwy ścieralnej nawierzchni gr. 4 cm z betonu asfaltowego AC 11S 50/70, przebudowy skrzyżowania z drogą powiatową i z drogami gminnymi oraz istniejących zjazdów gospodarczych, poprawy odwodnienia przez wykonanie rowów przydrożnych, przepustów pod koroną drogi i zjazdami. W zakresie przebudowy przewiduje się następującą konstrukcję jezdni: w obrębie projektowanej jezdni: 20 cm podbudowa z mieszanki kruszywa mineralnego 0/31,5 mm, 4 cm warstwa wiążąca z betonu asfaltowego AC 11W50/70, 4 cm warstwa ścieralna z betonu asfaltowego AC 11S 50/70. Planowane pobocze będzie stanowiła 8 cm nawierzchnia z mieszanki kruszywa mineralnego 0/31,5 mm. Przepusty pod koroną drogi będą wykonane z rur spiralnie karbowanych tworzywa HDPE średnicy 60 cm. Przepusty będą zlokalizowane w km 1+266, L = 10,0 m o zagłębieniu w stosunku do poziomu istniejącego terenu 1,0 m oraz w km 2+645, L = 9,50 m o zagłębieniu w stosunku do poziomu istniejącego terenu 0,6 m. Przepusty będą wykonane w jednym odcinku, układane na ławie z kruszywa grubości 20 cm. Skarpa korpusu drogowego wokół przepustu po stronie wlotu i wylotu umocniona będzie brukiem z kamienia naturalnego. Poziom projektowanej niwelety drogi nad przepustem wyniesie 0,6 i 0,7 m.

Parametry projektowanej przebudowy: klasa techniczna D, prędkość projektowa 40 km/h, droga dwukierunkowa o dwóch pasach ruchu 2 x 2,5 m, szerokość jezdni 5,00 m, szerokość poboczy z mieszanki kruszywa 1,00 m, pochylenie poprzeczne jezdni 2,0 %, kategoria ruchu KR 1. Remont będzie wykonywany na odcinku ok. 2,947 km.

W wyniku projektowanej przebudowy powierzchnia terenu z przeznaczeniem na cele komunikacyjne wzrośnie o wielkość wynikającą z poszerzenia pasa drogowego o szacunkowej powierzchni około 6700 m². Sumaryczna powierzchnia terenu na cele komunikacyjne na długości projektowanej przebudowy wyniesie około 37 200 m². W granicach pasa drogowego powierzchnia


trwałej zabudowy terenu wzrośnie o około 14 300 m² w wyniku wykonania nawierzchni bitumicznej jezdni z betonu asfaltowego.

Usunięcie zadrzewienia wystąpi z części leśnej działek 193 i 59 w obrębie Starosty w granicach wyłączenia pod poszerzenie pasa drogowego. Szacunkowa powierzchnia zmiany gruntów leśnych na cele komunikacyjne wyniesie około 900 m².



REGIONALNY DYREKTOR
OCHRONY ŚRODOWISKA
w Olsztynie
Agata Moździerz

41.

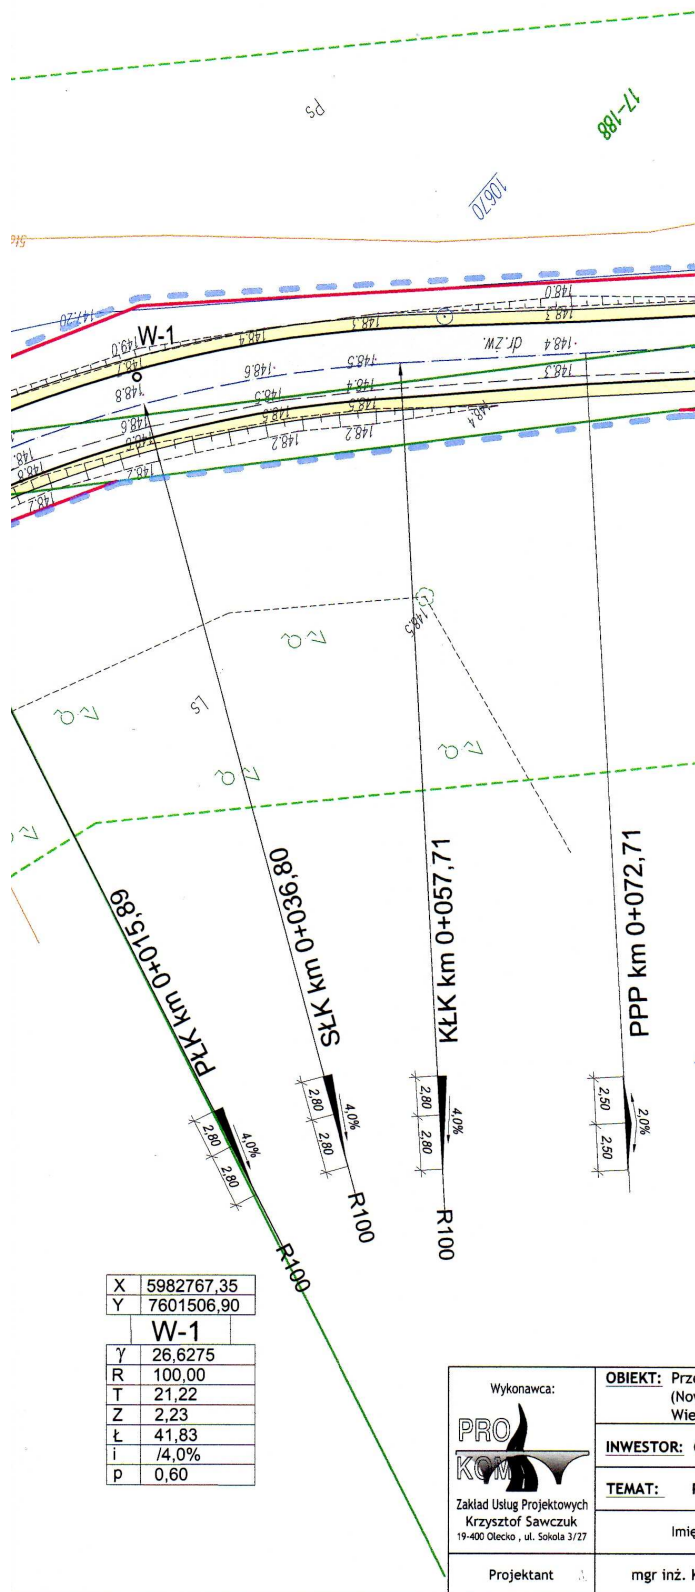

POWIATOWY ZARZĄD DRÓG
w Olecku
ul. Wojska Polskiego 12, 19-400 Olecko
tel. 0 87 520 22 24, fax 0 87 520 22 25
NIP: 147-13-94-699 REGON 790676004

23.03.2018r.

uzgodnione
DYREKTOR
Powiatowego Zarządu Dróg
w Olecku
inż. Dariusz Kozłowski



Orange Polska S.A.
Domena Hurt
Zarządzanie Zasobami Sieci i IT
Dział Zarządzania Zasobami Infrastruktury i Obsługi Klienta w Olsztynie
Adres do korespondencji:
ul. Pieniężnego 21a, 10-004 Olsztyn
tel.: 89 525 34 43.

PRO-KOM
Zakład Usług Projektowych
Krzysztof Sawczuk

ul. Sokola 3/27
19-400 Olecko

Olsztyn, data 2018-04-24

Numer pisma: 20762/TTISIOU/P/2018

Temat: Przebudowa odcinka drogi gminnej nr 142010N drogi powiatowej nr 1909N Nowy Młyn - Małe Olecko od km 0+000 do 2+947,00 w gm. Wieliczki. Uzgodnienie dotyczy wyłącznie odcinka długości 900m w miejscowości Małe Olecko dz. nr 186, 194, 198/2 zaprojektowanego na dwóch rys. D-2.1 i D-2.2 gm. Wieliczki powiat Olecko.

Szanowni Państwo,

informujemy, że uzgadniamy przebudowę odcinka drogi gminnej nr 142010N drogi powiatowej nr 1909N Nowy Młyn - Małe Olecko od km 0+000 do 2+947,00 w gm. Wieliczki. Uzgodnienie dotyczy wyłącznie odcinka długości 900m w miejscowości Małe Olecko dz. nr 186, 194, 198/2 zaprojektowanego na dwóch rys. D-2.1 i D-2.2 gm. Wieliczki powiat Olecko.

Prace ziemne i projektowe należy wykonać zgodnie z normami budowlanymi zawartymi w Prawie Budowlanym.

Przy realizacji procesu budowy wymagane jest spełnienie następujących warunków, które są integralną częścią uzgodnienia:

1. Wykonawca jest zobowiązany zgłosić do ORANGE POLSKA S.A. prace w strefie sieci telekomunikacyjnej min. na 14 dni przed przystąpieniem do robót, powołując się na numer przedmiotowego pisma. Tryb i zasady zgłoszenia dostępne są na stronie: www.orange.pl/wniosekondzior. Wykonywanie prac na sieci ORANGE POLSKA S.A. bez zgłoszenia jest naruszeniem własności ORANGE POLSKA S.A. i będzie zgłaszane organom ścigania. Powiadomienie powinno zawierać nazwę i adres wykonawcy prac oraz telefon kontaktowy. Pismo należy kierować na adres:
ORANGE POLSKA S.A.
Obsługa Techniczna Klienta w Olsztynie
Wydział Utrzymania Usług i Infrastruktury 1-Olsztyn
ul. Pieniężnego 21a
10-004 Olsztyn
tel: 89 525 25 38, e-mail: disu.rnwuuiiol@orange.com
2. Roboty budowlano – montażowe w obrębie sieci telekomunikacyjnej wykonywać zgodnie z normami i przepisami obowiązującymi w budownictwie łączności ręcznie i pod nadzorem upoważnionego przedstawiciela ORANGE POLSKA S.A. Dostarczanie i Serwis Usług Obsługi Technicznej Klienta w Olsztynie;
3. Lokalizację podziemnych urządzeń telekomunikacyjnych w terenie należy potwierdzić za pomocą przekopów kontrolnych, a w przypadku odkrycia w trakcie robót ziemnych urządzeń nienaniesionych na

planie należy je zabezpieczyć i powiadomić użytkownika oraz inspektora nadzoru. Istniejącą sieć teletechniczną eksploatowaną przez ORANGE POLSKA S.A. pokazano na załączonym podkładzie geodezyjnym kolorem pomarańczowym;

4. W strefie projektowanych wykopów kanalizację teletechniczną zabezpieczyć przed uszkodzeniem zgodnie z przedstawionym rozwiązaniem technicznym. Dodatkowe szczegóły zabezpieczenia ustalić na roboczo z naszym przedstawicielem. Koszty zabezpieczenia ponosi naruszający stan istniejący;
5. W przypadku zmiany rzędnych terenu należy wyregulować poziom ram studni do projektowanej niwelety. Zachować normatywne przykrycie kanalizacji teletechnicznej i kabli doziemnych;
6. Miejsca zbliżeń i skrzyżowań oraz elementy zanikowe sieci telekomunikacyjnej przed ich zasypaniem podlegają obowiązkowi zgłoszenia użytkownikowi, tj. Wydział Utrzymania Usług i Infrastruktury 1-Olsztyn w Suwałkach ul. Pułaskiego 65A tel. 87 567 22 10;
7. Po zakończeniu prac inwestor jest zobowiązany do pisemnego zgłoszenia z 14-dniowym wyprzedzeniem na adres podany w punkcie 1 niniejszego pisma – wykonane zadanie do odbioru technicznego w zakresie miejsc kolidujących z sieciami teletechnicznymi oraz otrzymania pisemnej akceptacji w formie protokołu odbioru lub notatki służbowej.
8. W przypadku uszkodzenia infrastruktury teletechnicznej, w szczególności w wyniku niedotrzymania wymagań i warunków określonych w niniejszym dokumencie, ORANGE POLSKA S.A., obciąży sprawcę pełnymi kosztami naprawy oraz odszkodowaniem za straty związane między innymi z wypłaconymi bonifikatami i karami wynikającymi z zawartych przez ORANGE POLSKA S.A. umów z klientami, a także innymi karami administracyjnymi.
Łączna wysokość roszczeń ORANGE POLSKA S.A. w stosunku do sprawcy uszkodzenia może sięgać nawet kwoty kilkuset tysięcy złotych polskich;
9. Niniejsze uzgodnienie ważne jest jeden rok od daty jego wydania.

ORANGE POLSKA S.A. Wydział Ewidencji i Zarządzania Danymi o Infrastrukturze 6-Olsztyn otrzymał do celów służbowych 1 kpl. planów z przedmiotowego uzgodnienia.


Z poważaniem


Marek Bujło


Starszy Specjalista ds. Zasobów Infrastruktury

(podpis pracownika upoważnionego, imię nazwisko, stanowisko)

Załącznik: 1 kpl. planów sytuacyjnych.

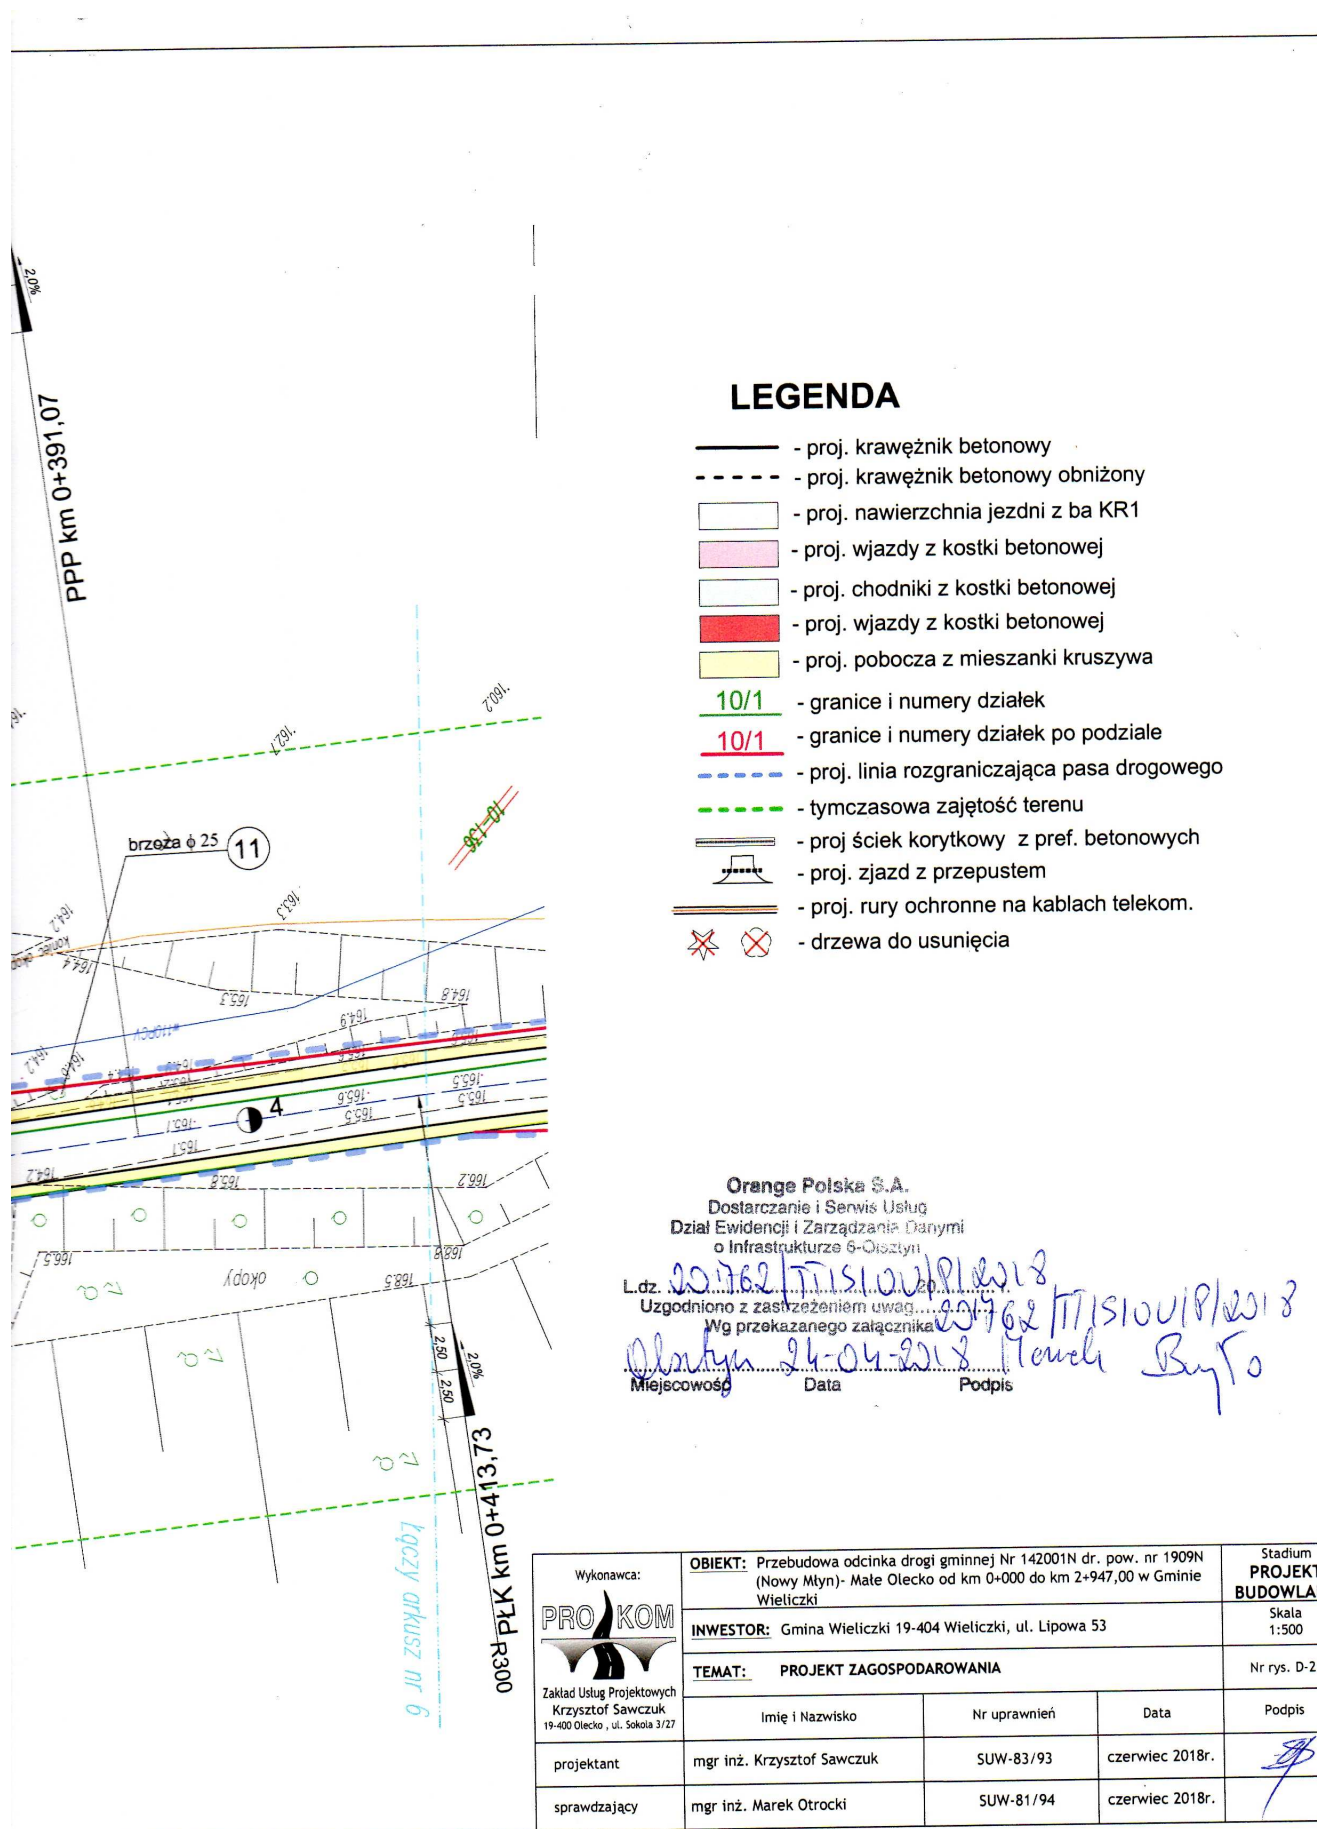

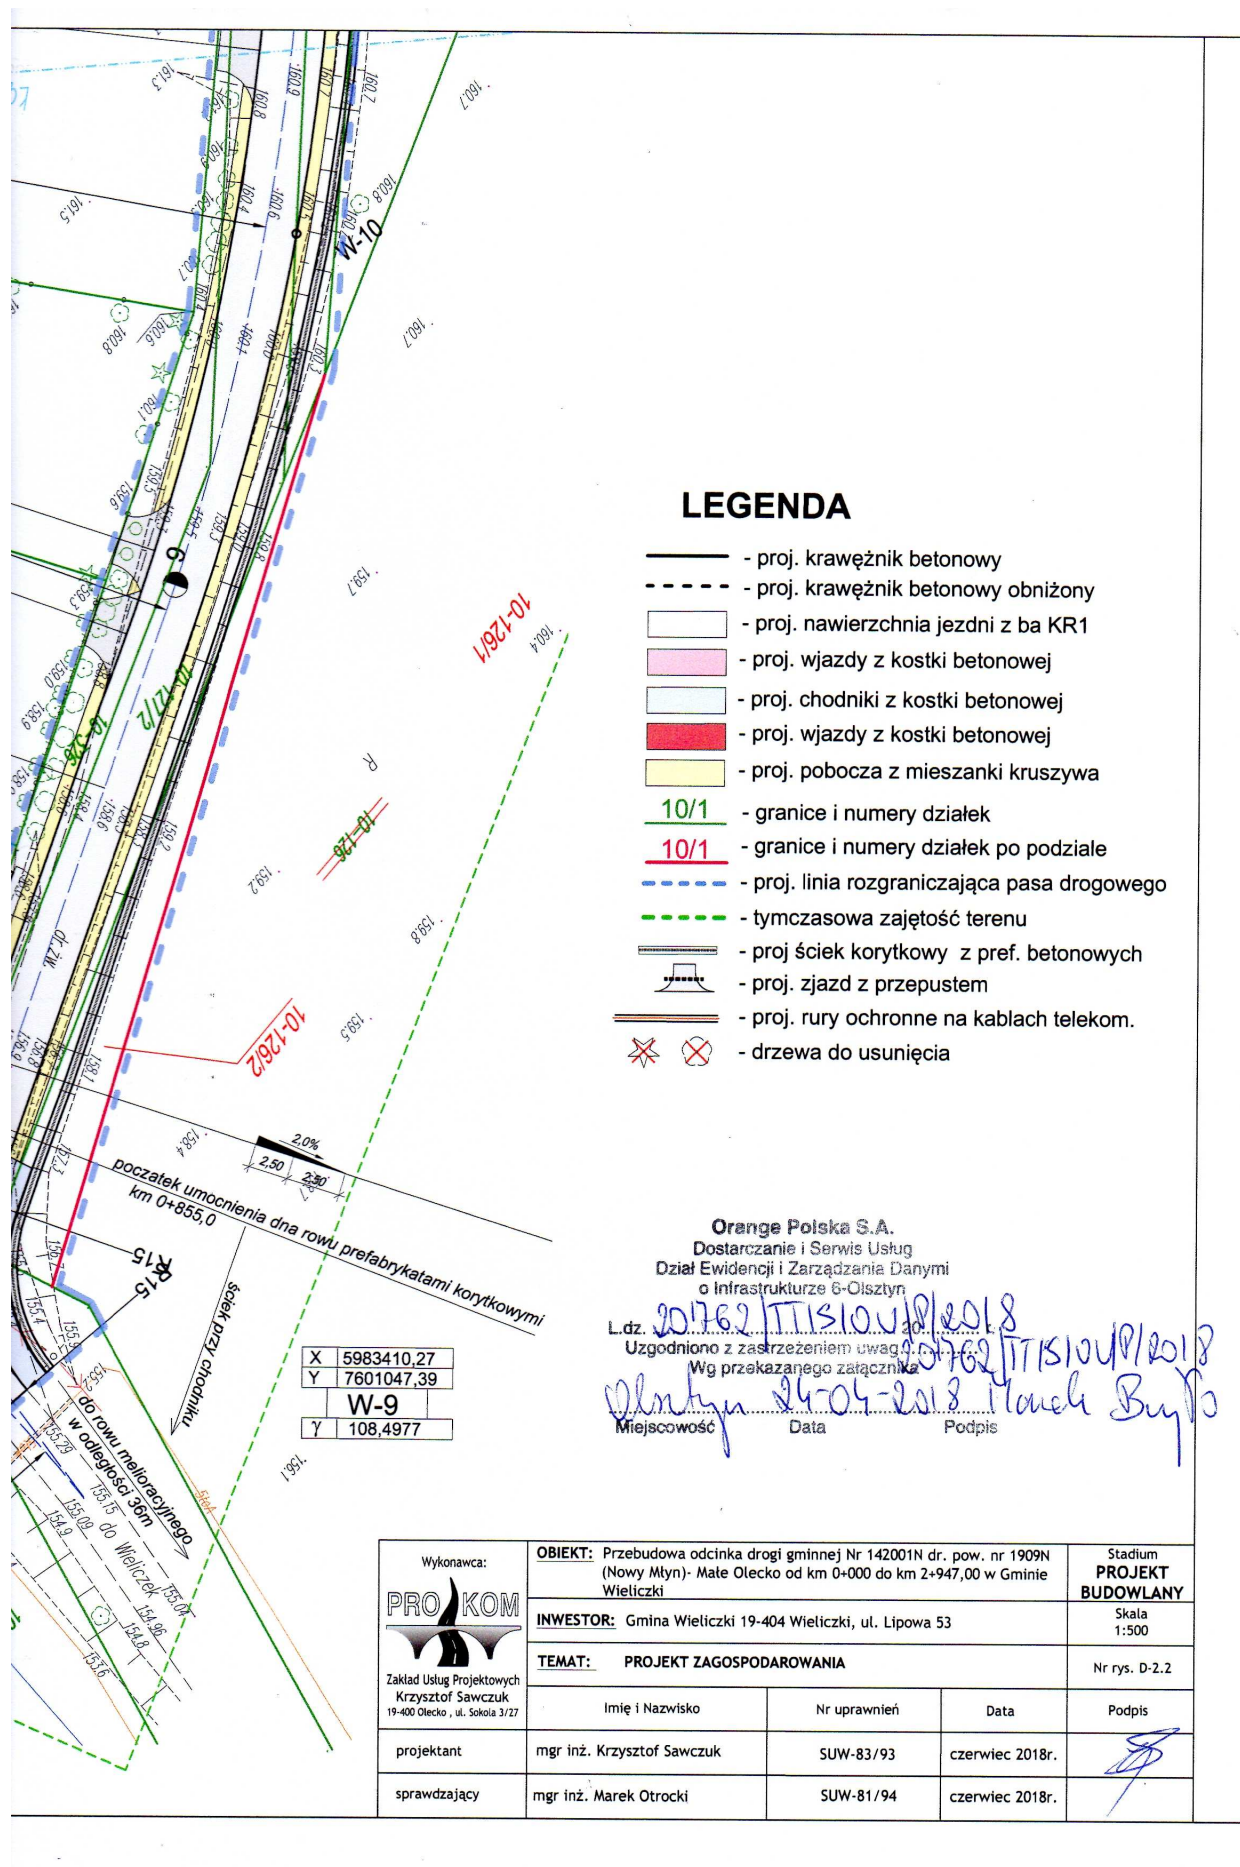

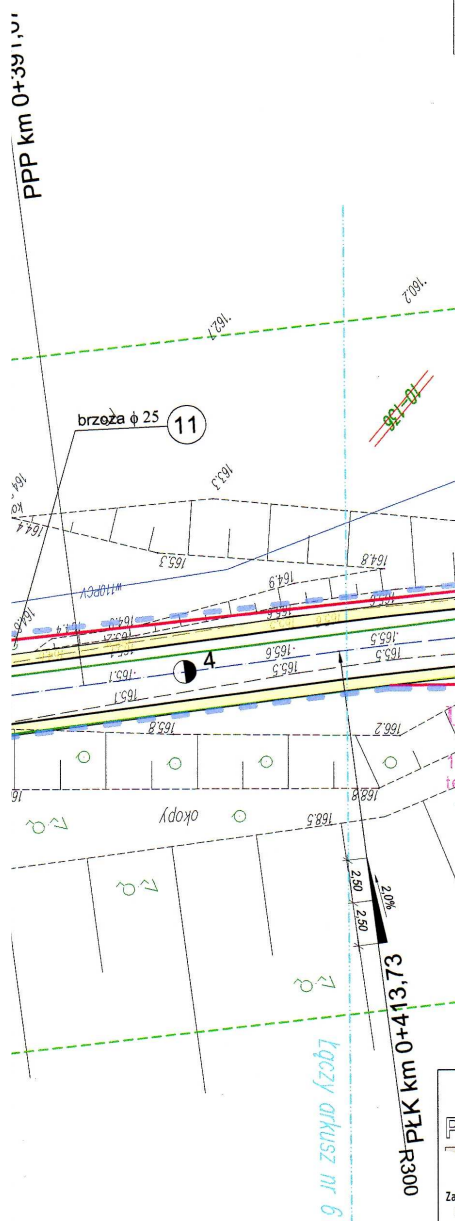

LEGENDA

- - proj. krawężnik betonowy
- - - - - proj. krawężnik betonowy obniżony
- - proj. nawierzchnia jezdni z ba KR1
- - proj. wjazd z kostki betonowej
- - proj. chodniki z kostki betonowej
- - proj. wjazd z kostki betonowej
- - proj. pobocza z mieszanki kruszywa
- 10/1 - granice i numery działek
- 10/1 - granice i numery działek po podziale
- - - - - proj. linia rozgraniczająca pasa drogowego
- - - - - tymczasowa zajętość terenu
- - - - - proj. ściek korytkowy z pref. betonowych
- - - - - proj. zjazd z przepustem
- - - - - proj. rury ochronne na kablach telekom.
- ✕ ✕ - drzewa do usunięcia

*Uzgodniono w relacji z gminą
niezależnie od
Wieliczki, dn. 11.06.2018.*

URZĄD GMINY
w Wieliczkach
19-404 Wieliczki, ul. Lipowa 53
tel. (087) 621-90-60, 621-90-73
fax 521-42-77

PODINSPEKTOR
Jerzy Krupko

Wykonawca: PRO-KOM Zakład Usług Projektowych Krzysztof Sawczuk 19-400 Olecko, ul. Sokola 3/27	OBIĘKT: Przebudowa odcinka drogi gminnej Nr 142001N dr. pow. nr 1909N (Nowy Młyn)- Małe Olecko od km 0+000 do km 2+947,00 w Gminie Wieliczki			Stadium
	INWESTOR: Gmina Wieliczki 19-404 Wieliczki, ul. Lipowa 53			PROJEKT BUDOWLANY
	TEMAT: PROJEKT ZAGOSPODAROWANIA			Skala 1:500
				Nr rys. D-2.1
	Imię i Nazwisko	Nr uprawnień	Data	Podpis
projektant	mgr inż. Krzysztof Sawczuk	SUW-83/93	czerwiec 2018r.	<i>[Signature]</i>
sprawdzający	mgr inż. Marek Odrocki	SUW-81/94	czerwiec 2018r.	<i>[Signature]</i>

OPIS

Do projektu przebudowy odcinka drogi gminnej Nr 142001N droga powiatowa Nr 1909N (Nowy Młyn) – Małe Olecko od km 0+000 do km 2+947,00 , Gmina Wieliczki, powiat olecki

1.0 Przedmiot projektu.

Projektem objęta jest droga gminna klasy „D” Nr 142001N o początku w km 0+000 w krawędzi drogi powiatowej Nr 19-09N Wieliczki – Kleszczewo - Wysokie i końcu w km 2+947 na granicy działki nr 175 stanowiącej pas drogi gminnej i działki Skarbu państwa nr 169/5 wchodzącej w skład mienia PKP.

W ramach projektowanego zadania przewiduje się wykonanie następujących zasadniczych robót:

- Wykonanie podbudowy z mieszanki kruszywa o uziarnieniu 0-31,5mm z udziałem 50% ziaren łamanych i przekruszonych
- Wykonanie warstwy wiążącej nawierzchni gr. 4cm z betonu asfaltowego AC 11W 50/70
- Wykonanie warstwy ścieralnej nawierzchni gr. 4cm z betonu asfaltowego AC 11S 50/70
- Wykonanie zatok autobusowych w m. Małe Olecko.
- Wykonanie chodnika dla pieszych od km 0+ 593 do km 0+854 łączący projektowane zatoki autobusowe i docelowo ciąg pieszy od istniejącej zabudowy siedliskowej do chodnika przy drodze powiatowej na dalszym odcinku miejscowości Małe Olecko
- Przebudowę skrzyżowań z drogami gminnymi i istniejących zjazdów gospodarczych
- Poprawę odwodnienia przez pogłębienie istniejących rowów przydrożnych i wykonanie 2 przepustów pod koroną drogi.

Planowane przedsięwzięcie inwestycyjne nie wnosi zmian w istniejący układ sieci drogowej dróg publicznych Gminy Wieliczki i powiatu oleckiego , natomiast stanowi istotny element w zakresie poprawy komfortu użytkownikom ruchu drogowego wynikającego ze zmiany rodzaju nawierzchni jak i bezpieczeństwa ruchu drogowego z trwałego ukształtowania normatywnych pochyłości poprzecznych w obrębie łuków poziomych. Na odcinku 2,947km od km 0+000 do km 2+947 droga gminna o nawierzchni gruntowej ulepszonej pospółką o niekontrolowanym uziarnieniu z odcinkiem 200m nawierzchni bitumicznej szerokości 3,5m od km 0+640 do km 0+840 w obrębie zabudowy siedliskowej miejscowości Małe Olecko.

Objęty projektem przebudowy odcinek drogi zlokalizowany jest na terenie miejscowości Małe Olecko na terenie jednostki administracyjnej Gmina Wieliczki , powiat olecki , województwo warmińsko-mazurskie

- 1.1. Celem realizacji projektu jest dostosowanie przekroju poprzecznego jezdni do wymagań normatywnych dla klasy „D”, poprawa warunków przejazdu przez wykonanie nawierzchni bitumicznej, oraz poprawa bezpieczeństwa ruchu drogowego poprzez segregację ruchu pieszego i kołowego na obszarze miejscowości Małe Olecko.
- 1.2. Czynnikiem wpływającym na poprawę bezpieczeństwa i podniesienia komfortu przejazdu jest zmiana nawierzchni na ulepszoną , eliminacja pylenia , poprawa odwodnienia oraz bezpieczeństwa pieszych uczestników ruchu drogowego w obrębie miejscowości Małe Olecko.
Przebudowa istniejących skrzyżowań w zakresie poprawy ich geometrii wpłynie na

poprawę bezpieczeństwa w zakresie identyfikacji rodzaju skrzyżowań i poprawę widoczności.

- 1.3. Realizacja projektu może być przeprowadzona jednoetapowo lub z podziałem na etapy realizacji w sensie czasowym i liniowym z osiągnięciem zakładanych celów po zrealizowaniu całego odcinka drogi objętego projektem. Rozwiązaniem optymalnym jest jednoetapowa realizacja całego odcinka objętego opracowaniem.

2.0. Istniejący stan zagospodarowania terenu drogi

2.1. Ukształtowanie istniejącej drogi

Zakresem opracowania określonym przez Zamawiającego objęty jest odcinek drogi gminnej Nr 142001N długości 2,947km od skrzyżowania z drogą powiatową Nr1909N w m. Nowy Młyn w km 2+490 do granicy pasa kolejowego przy stacji kolejowej Małe Olecko. Na odcinku 2,947km od km 0+000 do km 2+947 droga gminna o nawierzchni gruntowej ulepszonej pospółką o niekontrolowanym uziarnieniu z odcinkiem 200m nawierzchni bitumicznej szerokości 3,5m od km 0+640 do km 0+840 w obrębie zabudowy siedliskowej miejscowości Małe Olecko.

Istniejąca droga charakteryzuje się znaczną krętością trasy o niewielkich katach zwrotu. Obecny przebieg drogi w śladzie jej użytkowania został utrwalony wieloletnią eksploatacją oraz robotami remontowymi w zakresie ulepszenia nawierzchni gruntowej pospółką.

2.2. Urządzenia obce w pasie drogowym.

Na długości drogi gminnej Nr 142001N w pasie drogowym i obok występują następujące urządzenia infrastruktury technicznej:

- sieć wodociągowa z przyłączami
- napowietrzna linia energetyczna niskiego napięcia
- kablowe przyłącze energetyczne eNN
- sieć kablowa telekomunikacyjna abonencka na dł. około 200m w obszarze zwartej zabudowy m. Małe Olecko

Na odcinku od początku trasy do skrzyżowania z drogą gminną w km 0+840,9 obok drogi zlokalizowany jest kabel telekomunikacyjny fotooptyczny sieci Internetu szerokopasmowego krzyżujący się w dwóch miejscach z projektowaną drogą.

W stanie obecnym istniejące urządzenia obce nie kolidują z elementami wyposażenia drogi. Przyłącze kablowe energetyczne i przejścia poprzeczne internetu szerokopasmowego zabezpieczone są rurami ochronnymi w obrębie projektowanej jezdni.

2.3. Istniejący pas drogowy .

Szerokość pasa drogowego zawiera się w granicach 6-12m. Szerokość i ukształtowanie granic geodezyjnych pasa drogowego nie pozwala na lokalizację korpusu drogowego w jej granicach geodezyjnych. Dla pomieszczenia projektowanych elementów drogi niezbędne jest włączenie do pasa drogowego części z 24 działek geodezyjnych o łącznej powierzchni około 6800m².

Położenie drogi na gruncie jest uwidocznione na załączniku graficznym Nr2 „Projekt zagospodarowania terenu”.

2.4. Zagospodarowanie przyległego terenu.

Droga gminna Nr 142001N w środkowym odcinku od km 0+550 do km 0+850 przechodzi przez teren zabudowy miejscowości Małe Olecko o zabudowie siedliskowej rozciągającej się wzdłuż drogi powiatowej Nr1626N. Na pozostałej długości opracowania zabudowa kolonijna oddalona od drogi z wyjątkiem jednego siedliska po lewej stronie przed stacją kolejową na końcowym odcinku opracowania.

Wokół drogi zlokalizowane są na przeważającej długości użytki rolne i zielone. Na początkowym odcinku od km 0+130 do km 0+550 po stronie prawej droga graniczy z lasem.

2.5. Charakterystyka zieleni.

Na długości opracowania poza odcinkiem przyległym do lasu zadrzewienie praktycznie nie występuje. Nieliczne drzewa w granicach robót ziemnych przewidziano do usunięcia z początkowego 1km trasy. Zestawienie drzew do usunięcia zamieszczono w zestawieniu tabelarycznym w dalszej części projektu. Drzewa przewidziane do usunięcia nie posiadają szczególnych walorów przyrodniczych. Drzewa wyszczególnione na mapie przewidziane do wycinki oznaczono numerami. Drzewa nie uwidocznione na mapie do celów projektowych przewidziane do usunięcia zlokalizowane są na skraju odcinka leśnego. Wszystkie drzewa w terenie oznaczono numerami od 1 do 27 farbą na pniach drzew oraz określono pikietaż ich lokalizacji celem jednoznacznej ich identyfikacji.

2.6. Istniejące skrzyżowania .

Na długości opracowania występują następujące skrzyżowania :

- W km 0+000 z drogą powiatową Nr 1909N
- W km 0+130 z drogą gminną Nr 142002N o nawierzchni gruntowej po stronie lewej
- W km 0+840,9 z drogą gminną o nawierzchni bitumicznej stanowiącą łącznik długości około 100m między zakresem opracowania i drogą powiatową Nr 1626N.

Pozostałe skrzyżowania z drogami Gminy Wieliczki o nawierzchni gruntowej mają charakter zjazdów indywidualnych do pól i użytków rolnych.

3.0. Projektowane zagospodarowanie terenu.

W ciągu drogi gminnej Nr 142001N wyodrębnić można dwa rodzaje przekroju poprzecznego drogi o następujących parametrach:

Przekrój szlakowy o lokalizacji od km 0+000 do km 0+578 i od km 0+854 do km 2+947.

Przekrój półlicznym z chodnikiem dla pieszych przylegającym do jezdni na odcinku od km 0+578 do km 0+854.

- | | |
|--------------------------|----------|
| - klasa techniczna drogi | - D |
| - prędkość projektowa | - 40km/h |

- szerokość jezdni	- 5,00m
- szerokość chodnika	- 2,0m (w ograniczeniach 1,5m)
- szerokość poboczy	- 2x1,0m
- szerokość pasa ruchu zasadnicza	- 2,50m
- pochylenie poprzeczne jezdni	- 2,0%
- kategoria ruchu	- KR1

3.1. Przekrój normalny.

Na długości objętej opracowaniem projektowym wystąpią następujące rodzaje przekrojów normalnych

Przekrój normalny nr 1 – szlakowy

- szerokość jezdni zasadnicza	– 5,00m
- szerokość poboczy	- 1,0m
- pochylenie poprzeczne jezdni	- 2,0%

Przekrój normalny nr 2 – półuliczny

- szerokość jezdni	– 5,00m
- chodnik dla pieszych	– 1,5-2,0m
- pobocze z mieszanki kruszywa	- 1,0m

Elementy konstrukcyjne i lokalizacja na trasie przekrojów normalnych przedstawiono na załączniku graficznym Nr3 „Przekroje normalne”

3.2 Zatoki autobusowe.

Dla obsługi komunikacji zbiorowej i dowozu dzieci do szkoły zaprojektowano dwie zatoki autobusowe w obrębie zwartej zabudowy wsi Małe Olecko, po jednej dla każdego kierunku. Lokalizacja zatok uwidocznioma w załączniku graficznym „Projekt zagospodarowania terenu”

- długość zatoki – 20m
- szerokość zatoki – 2,50m
- szerokość peronu dla pasażerów – 1,50m
- skos wjazdowy 1:6
- skos wyjazdowy 1:4

Zmniejszona szerokość zatok wynika z braku terenu na ich wykonanie szerokości 3,0m jednak jest wystarczająca z uwagi na niewielki ruch pojazdów a w szczególności autobusów. Przez zatokę po stronie prawej występują dwa wjazdy do posesji z wydzieloną kolorystycznie nawierzchnią .

3.3. Konstrukcja nawierzchni jezdni.

Zaprojektowano nawierzchnię na ruch KR1 o następującym układzie warstw konstrukcyjnych.

Droga gminna Nr 142001N na całej długości

- 4cm warstwa ścieralna z AC11 S50/70
- 4cm warstwa wiążąca AC11 W50/70
- 20cm podbudowa pomocnicza z mieszanki 50% kruszywa łamanego
- istniejące podłoże grupy G1

3.3.1 Konstrukcja chodnika

- 6cm brukowa kostka betonowa
- 5cm podsypka piaskowo – cementowa 4:1

3.3.2 Konstrukcja nawierzchni wjazdów przez chodnik z kostki betonowej

- 8cm brukowa kostka betonowa
- 3cm podsypka piaskowo – cementowa 4:1
- 15cm chudy beton

3.3.3 Konstrukcja nawierzchni zjazdów gospodarczych bitumicznych

- 4cm warstwa ścieralna z AC11 S50/70
- 4cm warstwa wiążąca AC11 W50/70
- 15cm podbudowa z mieszanki 50% kruszywa łamanego
- istniejące podłoże grupy G1

3.3.4 Konstrukcja nawierzchni zatok autobusowych.

- 8cm – brukowa kostka betonowa
- 5cm – podsypka cementowo-piaskowa 1:4
- 20cm – podbudowa z betonu C16/20MPa

3.4. Odwodnienie projektowane pasa drogowego.

W ramach projektowanej przebudowy drogi zachowano istniejący powierzchniowy sposób odwodnienia korpusu drogowego do istniejących rowów przydrożnych i naturalnych zadoleń retencyjnych terenu. Ukształtowanie otaczającego terenu w sąsiedztwie drogi sprawia, że wody opadowe i roztopowe z korpusu drogowego podlegają naturalnej retencji w obrębie istniejącego pasa drogowego i przyległych obszarów rolnych i leśnych. Dla poprawy sprawności odwodnienia i warunków pracy podłoża nawierzchni zaprojektowano wykonanie nowych i pogłębienie istniejących rowów przydrożnych.

Pod koroną drogi zaprojektowano dwa nowe przepusty dla zachowania istniejących warunków wodnych o następującej lokalizacji:

km 1+265 przepust HDPE d=0,60m, L=10,0m

km 2+645 przepust HDPE d=0,60m, L=9,50m

Na odcinku 0+855 do km 1+050 zaprojektowano umocnienie dna rowu prefabrykatami betonowymi korytkowymi ze względu na spadek podłużny rowu osiągający 6,5%.

Dla ograniczenia możliwości przelewania się wody opadowej ze ścieku przez jezdnię poprzecznie po stronie lewej w granicach pasa drogowego należy wykonać płytki rów odprowadzający wodę do rowu melioracyjnego w odległości 36m od końca ścieku. Docelowo w ramach budowy uzupełniającej chodnika do połączenia z drogą powiatową możliwe jest zastąpienie rowu ściekiem korytkowym na odcinku jw.

Pod zjazdami gospodarczymi na odcinkach występowania rowów zaprojektowano przepusty z rur spiralnie karbowanych HDPE średnicy 40cm o długościach dostosowanych do geometrii zjazdu. Wloty i wyloty umocnić brukiem na zaprawie cementowej z wypełnieniem spoin zaprawą.

4.0. Zestawienie podstawowych robót i powierzchni zagospodarowania terenu

Ilości podstawowych asortymentów robót przedstawiają się następująco:

- powierzchnia działek w granicach opracowania - 40 300m³
- podbudowa z miesz. kruszywa łamanego stab mech - 17 075m²
- podbudowa z betonu cementowego - 246m²
- nawierzchni z betonu asfaltowego - 15 892m²
- krawężniki betonowe 15x30cm - 402m
- chodniki z kostki betonowej gr. 6cm - 487m²
- nawierzchnie wjazdów z kostki betonowej gr 8cm - 231m²
- przepusty pod koroną d=0,60m z rur HDPE - 19,5m
- przepusty pod zjazdami d=0,4m - 101m
- ściek korytkowy betonowy gr. 15cm - 199m
- teren biologicznie czynny - 23570m²

5.0. Dane o wpisie do rejestru zabytków.

Na terenie przyległym bezpośrednio do drogi i w strefie jej oddziaływania nie występują obiekty zabytkowe wpisane do rejestru zabytków ani objęte ochroną.

6.0. Ustalenia dotyczące granic i sposobów zagospodarowania terenów lub obiektów podlegających ochronie na podstawie odrębnych przepisów

Inwestycja nie jest położona na terenach podlegających ochronie, ustalonych na podstawie odrębnych przepisów, w tym terenach górniczych, a także narażonych na niebezpieczeństwo powodzi oraz zagrożonych osuwaniem się mas ziemnych.

7.0. Stan prawny nieruchomości usytuowanych w zasięgu inwestycji.

Dla realizacji niniejszego projektu niezbędne jest poszerzenie pasa drogowego na odcinkach o niedostatecznej szerokości lub niezgodności granic z położeniem drogi na gruncie. Dla pomieszczenia projektowanych elementów drogi niezbędne jest włączenie do pasa drogowego części z 24 działek geodezyjnych o łącznej powierzchni około 6800m². Zakres i położenie powierzchni na poszerzenie pasa drogowego przedstawiono w załączniku graficznym „Projekt zagospodarowania terenu”.

8.0. Wpływ inwestycji na środowisko:

Projektowana przebudowa drogi nie będzie skutkować żadnymi negatywnymi skutkami w zakresie oddziaływania na otoczenie drogi. Poprawa stanu drogi wpłynie na zmniejszenie poziomu hałasu, zapylenia i bezpieczeństwa ruchu drogowego. Planowane przedsięwzięcie zgodnie z §3 ust.1 pkt 60 rozporządzenia Rady Ministrów z dnia 9 listopada 2010 r. w sprawie przedsięwzięć mogących znacząco oddziaływać na środowisko (Dz. U. Nr 213, poz. 1397), kwalifikuje się jako przedsięwzięcie mogące po-

tencjalnie znacząco oddziaływać na środowisko, dla którego sporządzenie raportu może być wymagane. Wydana decyzja o środowiskowych uwarunkowaniach zgody na realizację inwestycji stanowi o braku potrzeby sporządzania raportu.

Projektowane przedsięwzięcie położone jest na długości około 1,15km w OCHK Doliny Legi o numerze rejestracyjnym PL.ZIPOP.1393.OCHK636, oraz na długości około 1,7km w OCHK Jezior Oleckich o numerze rejestracyjnym PL.ZIPOP.1393.485.

9.0. Informacja o obszarze oddziaływania inwestycji:

Obszar oddziaływania inwestycji zawiera się w granicach terenu określonych projektowanymi liniami rozgraniczającymi pas drogowy i przyległe nieruchomości. Poza tak określone granice oddziaływanie inwestycji nie będzie występować. W stanie obecnym powyższe oddziaływanie wykracza poza istniejące granice pasa drogowego z powodu jego niedostatecznej szerokości. Na podstawie „Ustawy z dnia 10 kwietnia 2003r o szczególnych zasadach przygotowania i realizacji inwestycji w zakresie dróg publicznych” (Dz. U. z 2003r Nr 80, poz. 721 z późn. zm.) nastąpi przejęcie części przyległych nieruchomości na rzecz poszerzenia pasa drogowego w zakresie do projektowanych linii rozgraniczających pas drogowy uwidocznionych na załączniku graficznym Nr 2 „Projekt zagospodarowania terenu”. Wskutek regulacji zmian granic pasa drogowego oddziaływanie inwestycji będzie się zawierać w całości w granicach pasa drogowego.

10.0. Inne dane wynikające ze specyfiki i charakteru inwestycji:

10.1. Opinie , stanowiska uzgodnienia pozwolenia i warunki stron.

Wszystkie strony postępowania miały możliwość wyrażenia swojego stanowiska i warunków odnośnie projektowanego przedsięwzięcia na etapie postępowania w sprawie ustalenia warunków o środowiskowych uwarunkowaniach realizacji inwestycji i na etapie uzgodnień branżowych.

10.2. Organizacja ruchu.

Organizacja ruchu dla drogi gminnej została przedstawiona w zatwierdzonym projekcie stałej organizacji ruchu wchodzącym w skład niniejszego opracowania projektowego.

10.3. Zakres wywłaszczeń.

Dla realizacji niniejszego projektu niezbędne jest poszerzenie pasa drogowego na odcinkach o niedostatecznej szerokości lub niezgodności granic z położeniem drogi na gruncie. Dla pomieszczenia projektowanych elementów drogi niezbędne jest włączenie do pasa drogowego części z 24 działek geodezyjnych o łącznej powierzchni około 6800m².

Zakres i położenie powierzchni na poszerzenie pasa drogowego przedstawiono w załączniku graficznym „Projekt zagospodarowania terenu”

10.4. Gospodarka istniejącym drzewostanem.

Dla potrzeb projektowych wykonano inwentaryzację zieleni na powierzchni pasa drogowego w granicach planowanych robót ziemnych. Drzewa zlokalizowane na projekcie zagospodarowania terenu przeznaczone do usunięcia opisano numerami inwentarzowymi od 1 do 27 i przedstawiono w poniższym zestawieniu tabelarycznym

Nr na mapie	km	korona drogi		Gatunek drzewa	średnica [cm]	obwód pnia [cm]
		strona L	strona P			
1	0+156		1	brzoza	17	53
2	0+157,5		1	brzoza	17	53
3	0+159		1	brzoza	16	50
4	0+165		1	brzoza	20	63
5	0+181		1	sosna	45	141
6	0+188		1	dąb	16	50
7	0+236		1	sosna	21	66
8	0+239		1	sosna	34	107
9	0+248		1	brzoza	25	79
10	0+269		1	sosna	46	144
11	0+383	2		brzoza	25	79
12	0+465	1		osika	15	47
13	0+466	1		osika	18	57
14	0+471	1		osika	16	50
15	0+477		1	klon	20	63
16	0+504		1	osika	32	100
17	0+748	1		kasztanowiec	70	220
18	0+752	1		kasztanowiec	70	220
19	0+797		1	wierzba	70	220
20	0+813		1	wierzba	70	220
21	0+965	1		wierzba	80	251
22	0+971	1		wierzba	70	220
23	0+976	1		klon	22	69
24	0+278	1		klon	35	110
25	1+027		1	klon	43	135
26	1+019		1	klon	15	47
27	1+152		1	klon	90	283

10.5. Określenie lokalizacji inwestycji.

Punkty główne trasy określono w sposób bezwzględny przez podanie ich współrzędnych w układzie 2000. Wysokościowo zorientowano projektowane elementy do państwowej sieci wysokościowej w dowiązaniu do istniejących reperów i osnowy geodezyjnej w układzie wysokościowym Kronsztad 60.

10.6. Warunki geologiczne.

Na całej długości opracowania występują proste warunki gruntowo wodne.

Ocena stanu istniejących gruntów w podłożu gruntowym jest jednoznaczna i określona została na podstawie istniejących wykopów i widocznych odsłonień podłoża w rowach i skarpach wykopów wzdłuż całego odcinka drogi. W podłożu na całej długości występują grunty przepuszczalne zbudowane z pospółek i piasków kwalifikujące podłoże do grupy nośności G1 pod względem wysadzinowości.

11.0. Wymagania ogólne:

11.1. Ochrona własności publicznej i prywatnej.

Wykonawca odpowiada za ochronę własności publicznej i prywatnej.

Roboty wykonawcze nie mogą powodować trwałych szkód w terenie przyległym do inwestycji. Czasowe zajęcie terenu w uzgodnieniu z właścicielem nie może obniżyć jego wartości użytkowej.

11.2. Wymagania techniczne,

Roboty budowlane należy prowadzić zgodnie z uzgodnieniami , wytycznymi realizacji , opracowanymi specyfikacjami technicznymi wykonania i odbioru robót z uwzględnieniem zasad bezpieczeństwa i ochrony zdrowia zawartych w informacji „bioz”.

Opracował:

**INFORMACJA DOTYCZĄCA BEZPIECZEŃSTWA I OCHRONY
ZDROWIA DO UWZGLĘDNIENIA PRZY SPORZĄDZANIU PLANU
„BIOZ”**

OBIEKT: Przebudowa odcinka drogi gminnej Nr 142001N droga pow. Nr 1909 - Małe Olecko od km 0+000 do km 2+947,0 Gmina Wieliczki , powiat olecki

ADRES: Małe Olecko , Gmina Wieliczki ,
powiat olecki, województwo warmińsko-mazurskie

INWESTOR : Gmina Wieliczki
19-404 Wieliczki
ul. Lipowa 53

JEDNOSTKA PROJEKTOWA : PRO-KOM Zakład Usług Projektowych
Krzysztof Sawczuk
19-400 Olecko, ul. Sokola 3/27

BRANŻA : drogowa

Imię i nazwisko	Specjalność i nr uprawnień	Data opracowania	Podpis z pieczęcią
PROJEKTANT: mgr inż. Krzysztof Sawczuk	Uprawnienia do projektowania w specjalności konstrukcyjno- inżynierskiej w zakresie dróg i nawierzchni lotnisk Nr ewid. SUW-83/93	czerwiec 2018r.	

Egz. Nr 1

Olecko, czerwiec 2018r.

CZĘŚĆ OPISOWA

1. Zakres robót zamierzenia inwestycyjnego oraz kolejność realizacji obiektów.

Projektem objęta jest droga gminna klasy „D” Nr 142001N o początku w km 0+000 w krawędzi drogi powiatowej Nr 19-09N Wieliczki – Kleszczewo - Wysokie i końcu w km 2+947 na granicy działki nr 175 stanowiącej pas drogi gminnej i działki Skarbu państwa nr 169/5 wchodzącej w skład mienia PKP.

W ramach projektowanego zadania przewiduje się wykonanie następujących zasadniczych robót:

- Wykonanie podbudowy z mieszanki kruszywa o uziarnieniu 0-31,5mm z udziałem 50% ziaren łamanych i przekruszonych
- Wykonanie warstwy wiążącej nawierzchni gr. 4cm z betonu asfaltowego AC 11W 50/70
- Wykonanie warstwy ścieralnej nawierzchni gr. 4cm z betonu asfaltowego AC 11S 50/70
- Wykonanie zatok autobusowych w m. Małe Olecko.
- Wykonanie chodnika dla pieszych od km 0+ 593 do km 0+854 łączący projektowane zatoki autobusowe i docelowo ciąg pieszy od istniejącej zabudowy siedliskowej do chodnika przy drodze powiatowej na dalszym odcinku miejscowości Małe Olecko
- Przebudowę skrzyżowań z drogami gminnymi i istniejących zjazdów gospodarczych
- Poprawę odwodnienia przez pogłębienie istniejących rowów przydrożnych i wykonanie 2 przepustów pod koroną drogi.

2. Wykaz istniejących obiektów budowlanych.

Na długości drogi gminnej w pasie drogowym i obok występują następujące urządzenia infrastruktury technicznej:

- sieć wodociągowa z przyłączami
- napowietrzna linia energetyczna niskiego napięcia
- kablowe przyłącze energetyczne eNN
- sieć kablowa telekomunikacyjna abonencka na dł. około 200m w obszarze zwartej zabudowy m. Małe Olecko

W stanie obecnym istniejące urządzenia obce nie kolidują z elementami wyposażenia drogi.

3. Wskazanie elementów zagospodarowania terenu , które mogą stwarzać zagrożenie bezpieczeństwa i zdrowia ludzi.

Zasadniczym zagrożeniem bezpieczeństwa przy realizacji wszystkich elementów przewidzianych do realizacji w ramach projektu jest ruch drogowy i wynikające z tego utrudnienia i zagrożenia w realizacji,

Zabezpieczenie pracowników uczestników ruchu drogowego zostało przedstawione w projekcie organizacji ruchu na czas prowadzenia robót.

Zagrożeniem bezpieczeństwa i zdrowia ludzi będą roboty związane z:

- wycinką drzew z korony drogi

Na obszarze realizacji projektu w obrębie przebudowy występują napowietrzne linie eNN. Przy prowadzonych robotach na tym obszarze należy zwrócić szczególną uwagę na mogące wystąpić zagrożenie porażenia prądem wskutek zbliżenia do przewodów elementów maszyn i sprzętu w szczególności przy prowadzonej wycince drzew z korony drogi..

4. Wskazanie dotyczące przewidywanych zagrożeń występujących podczas realizacji robót budowlanych, określające skalę i rodzaje zagrożeń oraz miejsce i czas ich wystąpienia.

W czasie prowadzenia robót ziemnych /wykopów/ nie można wykluczyć zagrożenia bezpieczeństwa pozostałościami po działaniach wojennych niewybuchów postaci niewybuchów niewypałów.

Podczas realizacji robót budowlanych przewiduje się występowanie zagrożeń takich jak w punkcie 3, a dodatkowo przewiduje się występowanie zagrożeń podczas wykonywania następujących prac:

- Układanie nawierzchni bitumicznej (zagrożenie oparzeniami i ruchem drogowym w obrębie prowadzonych robót)

5. Wskazanie sposobu prowadzenia instruktażu pracowników przed przystąpieniem do realizacji robót szczególnie niebezpiecznych.

Zapewnienie szkolenia okresowego (nie rzadziej niż raz na rok) w zakresie bezpieczeństwa i higieny pracy.

Zapewnienie szkolenie wstępnego w zakresie bezpieczeństwa i higieny pracy obejmującego instruktaż ogólny, instruktaż stanowiskowy i szkolenie podstawowe pracownikom nowo zatrudnionym przed ich przystąpieniem do pracy:

W prowadzonym instruktażu należy uświadomić , że każdy pracownik jest w szczególności zobowiązany do:

- znajomości przepisów i zasad bezpieczeństwa i higieny pracy, brania udziału w szkoleniach i instruktażu w tym zakresie oraz poddawania się wymagany egzaminom sprawdzającym, traktowania spraw BHP jako ważne i integralnej części ich zakresu obowiązków, wykonywania pracy zgodnie z przepisami i zasadami bhp, oraz stosowania się w tym zakresie do poleceń i wskazówek przełożonych,
- dbanie o należyty stan maszyn i urządzeń, narzędzi i sprzętu oraz o porządek i ład w miejscu pracy,
- stosowanie środków ochrony zbiorowej, a także używanie przydzielonych środków ochrony indywidualnej oraz odzieży i obuwia roboczego, zgodnie z ich przeznaczeniem,
- poddawanie się wstępnym, okresowym, kontrolnym i innym zaleconym badaniom lekarskim (np. dla osób mających kontakt z produktami spożywczymi) i stosowanie się do wskazań lekarskich,
- niezwłocznego zawiadomienia przełożonego o własnym lub zauważonym w zakładzie wypadku albo zagrożeniu dla życia lub zdrowia ludzkiego,
- ostrzeżenie współpracowników i inne osoby znajdujące się w rejonie zagrożenia o grożącym im niebezpieczeństwie, współpraca z przełożonymi i resztą załogi w osiągnięciu założonych standardów bezpieczeństwa i higieny pracy

a) określenie zasad postępowania w przypadku wystąpienia zagrożenia:

- Jeżeli wykonana praca stwarza zagrożenie życia lub zdrowia należy bezwzględnie przerwać wykonywanie danej czynności w celu usunięcia zagrożenia. Jeżeli usunięcie zagrożenia nie jest możliwe należy zgłosić problem przełożonemu w celu zmiany sposobu wykonania danej czynności.
- W przypadku zauważenia wykonania przez innego z pracowników prac stwarzających zagrożenie pracownik, który zauważył zagrożenie jest obowiązany zgłosić to osobie sprawującej nadzór na budowie.
- Należy używać narzędzi, maszyn i urządzeń jedynie zgodnie z ich przeznaczeniem i instrukcją użytkową. Zabrania się używania maszyn i urządzeń, które wykazują cechy nie spełniania wymagań bezpieczeństwa (np. przetarty kabel, zepsuty wyłącznik, brak osłony itp.). O uszkodzeniach należy poinformować osobę sprawującą bezpośredni nadzór nad wykonywanymi pracami w celu usunięcia uszkodzeń lub wymiany urządzenia.
- Używanie narzędzi i urządzeń wymagających specjalne kwalifikacji dopuszczalne jest jedynie przez osoby posiadających odpowiednie przeszkolenie zgodnie z przepisami o szkoleniu pracowników.

b) stosowanie przez pracowników środków ochrony indywidualnej, zabezpieczających przed skutkami zagrożenia:

- Pracownicy są obowiązani do stosowania środków ochrony indywidualnej zgodnie z ich przeznaczeniem i stosowanie do wykonywanej czynności, a w szczególności:
 - ✓ Ubrania ochronnego- do wszystkich wykonywanych prac,
 - ✓ Rękawic ochronnych- do wszystkich wykonywanych prac,
 - ✓ Czapki drelichowe- do wszystkich wykonywanych prac,
 - ✓ Okularów ochronnych białych- do cięcia i szlifowania szlifierką kątową, do przecinania tarcicy piłą motorową, do prac rozbiórkowych młotem udarowym i narzędziami prostymi,
 - ✓ Kaski ochronne przy robotach wyburzeniowych , montażowych i wycince drzew

c) zasady bezpośredniego nadzoru nad pracami szczególnie niebezpiecznymi przez wyznaczone w tym celu osoby:

- ☐ Ustalenie w formie wykazu prac szczególnie niebezpiecznych,
- ☐ Zapewnienie bezpośredniego nadzoru nad pracami przez osoby kierujące.
- ☐ Wykonanie prac szczególnie niebezpiecznych bez bezpośredniego nadzoru przez osobę do tego wyznaczoną jest niedopuszczalne,
- ☐ Zapewnienie odpowiednich środków zabezpieczających odpowiednio do rodzaju wykonywanej czynności.
- ☐ Instruktaż pracowników obejmujący w szczególności:
 - imienny podział pracy,
 - ustalenie kolejności wykonywania zadań,

- ustalenie wymagań bezpieczeństwa i higieny pracy przy szczególnych czynnościach.
- Teren, na którym będą prowadzone roboty szczególnie niebezpieczne planuje się wydzielić i wyraźnie oznakować. W miejscach niebezpiecznych umieszczone będą znaki informujące o rodzaju zagrożenia.

6. Wskazanie środków technicznych organizacyjnych zapobiegających niebezpieczeństwom wynikającym z wykonywania robót budowlanych w strefach szczególnego zagrożenia zdrowia lub w ich sąsiedztwie w tym zapewniających bezpieczną i sprawną komunikację, umożliwiającą szybką ewakuację na wypadek pożaru, awarii i innych zagrożeń.


- Przeszkolenie pracowników na wypadek konieczności udzielenia pierwszej pomocy oraz w dziedzinie postępowania na wypadek pożaru, awarii i innych zagrożeń,
- Ciągły nadzór, w czasie wykonywania prac budowlanych, kolejności i sposobu wykonywania poszczególnych prac ze szczególnym uwzględnieniem konsekwencji ich bezpieczeństwa.
- Ciągły nadzór, nad sposobem i miejscem składania materiałów, tak aby nie zakłócać sprawnego komunikacji i umożliwić szybką ewakuację,
- Umieszczenie na tablicy informacyjnej budowy numerów telefonów do najbliższego pogotowia, policji i straży pożarnej,
- Wyposażenie kierownika robót w telefon komórkowy,
- Umieszczenie w baraku stojącym w bezpośrednim sąsiedztwie budowy apteczki pierwszej pomocy.

Z uwagi na prace prowadzone przy odbywającym się ruchu należy sporządzić i realizować plan bezpieczeństwa w sposób zapewniający w miarę możliwości zwarte jednorodne odcinki budowy dające większą możliwość identyfikacji sytuacji na drodze dla uczestników ruchu drogowego.

Dla zapewnienia sprawnego komunikacji jednostkom ratowniczym należy utrzymywać porządek na placu budowy oraz ograniczać do niezbędnego minimum składowane materiały i jednostki sprzętowe.

Wykonawca jest zobowiązany do utrzymywania połączeń komunikacyjnych zgodnie z zatwierdzonym projektem organizacji ruchu na czas prowadzenia robót.

Opracował

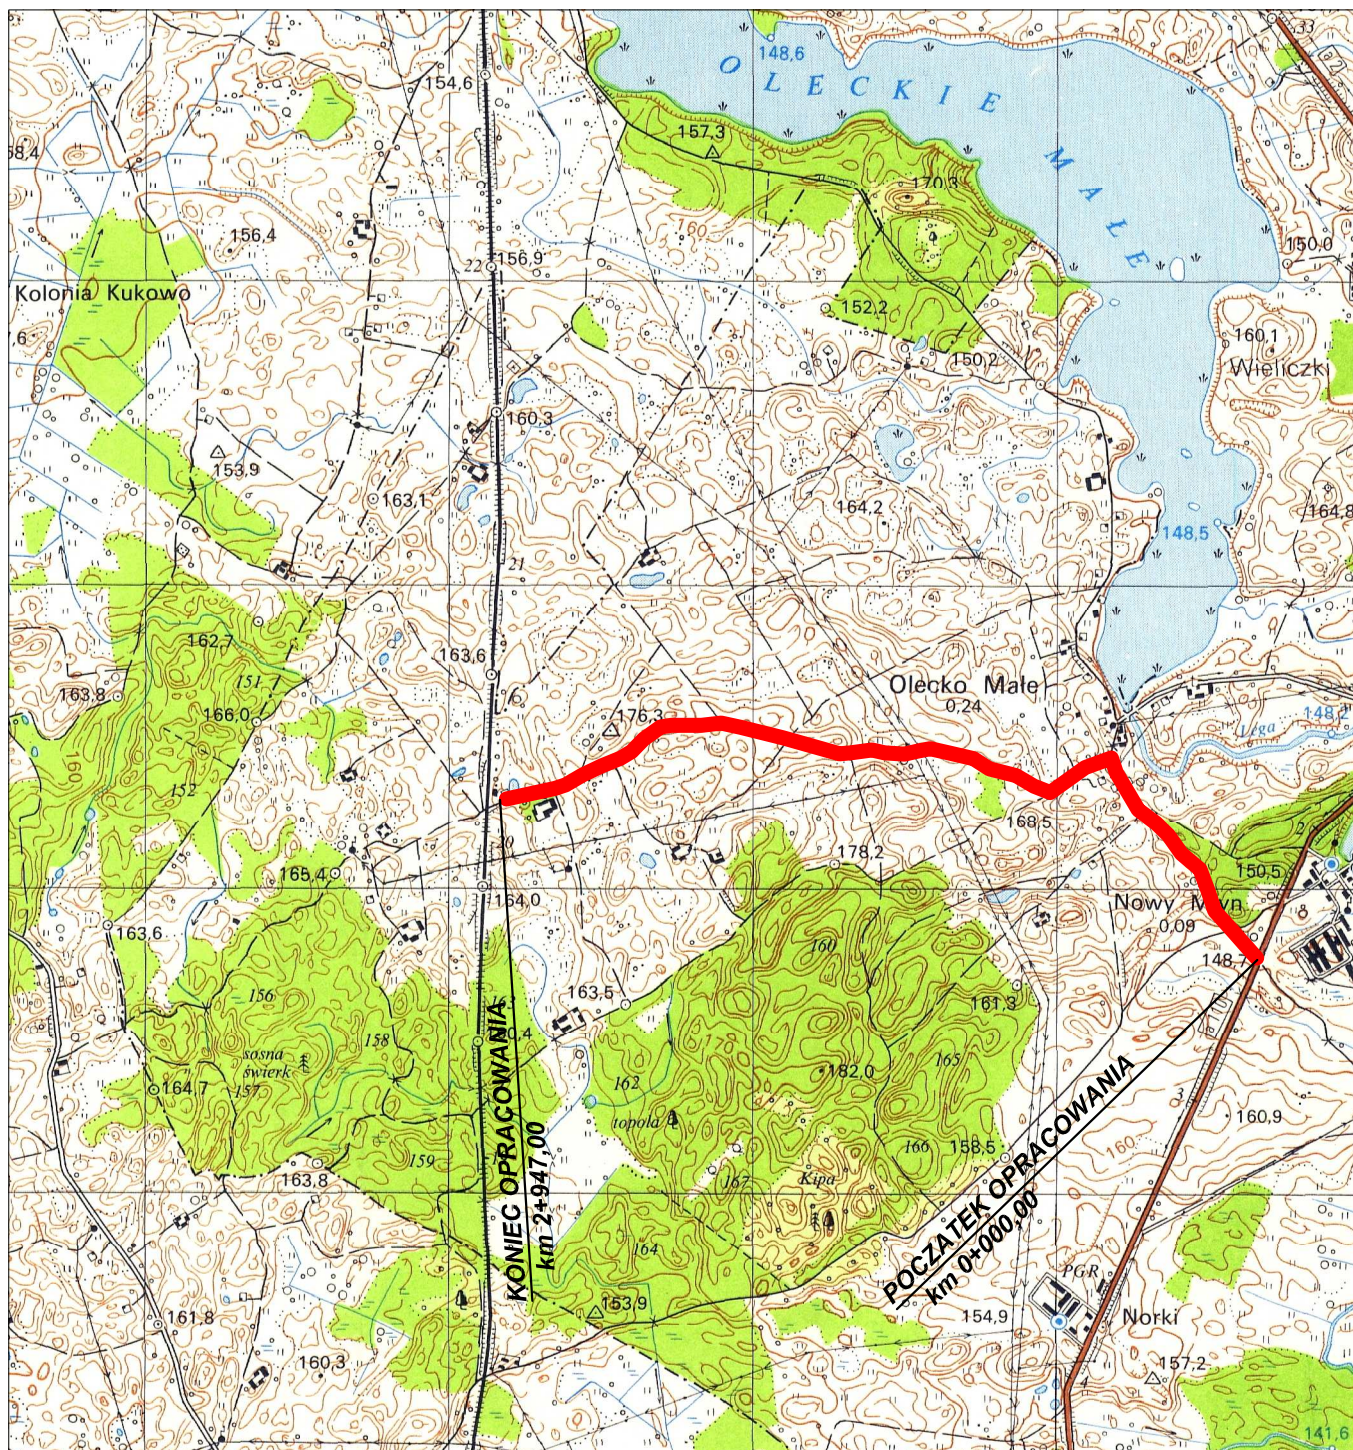



 Lokalizacja projektu

Wykonawca: PROKOM Zakład Usług Projektowych Krzysztof Sawczuk 19-400 Olecko, ul. Sokoła 3/27	OBIEKT: Przebudowa odcinka drogi gminnej Nr 402001N dr. pow. nr 1909N (Nowy Młyn) - Małe Olecko od km 0+000 do km 2+947,00 w Gminie Wieliczki			Stadium PROJEKT BUDOWLANY
	INWESTOR: Gmina Wieliczki, 19-404 Wieliczki, ul. Lipowa 53			Skala 1:25 000
	TEMAT: PLAN ORIENTACYJNY			Nr rys. 1
	Projektant	mgr inż. Krzysztof Sawczuk	SUW-83/93	czerwiec 2018r.

Pów, idca się zgodności niniejszej kopii z treścią materiału państwowego zasobu geodezyjnego i kartograficznego	
Organ prowadzący państwowy zasób geodezyjny i kartograficzny	Starosta Olecki
Nazwa materiału, zasobu	Opisad Jedyniny
Identyfikator ewidencyjny materiału, zasobu	P. 2813. 2018.62
Data wykonania kopii	02.02.2018
Imię, nazwisko i podpis osoby reprezentującej organ	Z up. Starosta Henryka Lewkowskiego

17-118
Niniejszym stwierdzam, że na działce nr 17-118, 10-136, 11-191
w obrębie Male Dłedze, Starosty, gmina Wieleń
występują (nie występują) znaki geodezyjne
nr 30422, 10610, 159 podlegające ochronie
na podst. art. 15 ust. 1 ustawy z dnia 17 maja 1989r.
Prawo geodezyjne i kartograficzne
(t. j. Dz. U. z 2010r. Nr 193, poz. 2287)
Olecko, dnia 02-07-2018 z up. Starosty

MAPA DO CEŁOW PROJEKTOWYCH ARKUSZ NR 6		GN.8640.739.2017
oznaczenie kancelaryjne zgłoszenia pracy geodezyjnej		Miejsce Osiecko - droga gminna nr 14200/IN
skosowosc	identyfikator	2813306_2
osłona ewidencyjna	nazwa	Wieliczko
zob. ewidencyjny	identyfikator	281306_2 0017
zob. ewidencyjny	nazwa	Starosły
rodzaj mapy		1:500
zob. wkładu	prostokątnych płaskich	200077
zob. zrynek	wysokości	Kronsztaet 86
oznaczenie granic obszaru, który był przedmiotem aktualizacji		
zob. granice gruntowe mające wpływ na zagospodarowanie gruntów		
zob. zrynek w granicach projektowanej inwestycji		Nie badano
zob. zrynek w użytku gruntowego, który nie jest ujętowany w bazie danych		
zob. zrynek w budowlach		
Wskazano się istnienia w terenie innych nie wskazanych na niniejszej mapie urządzeń podziemnych, które zostały zgłoszone do inwentaryzacji powykazane lub brak było informacji branżowych. Pracował dnia: 11-01-2018r:		

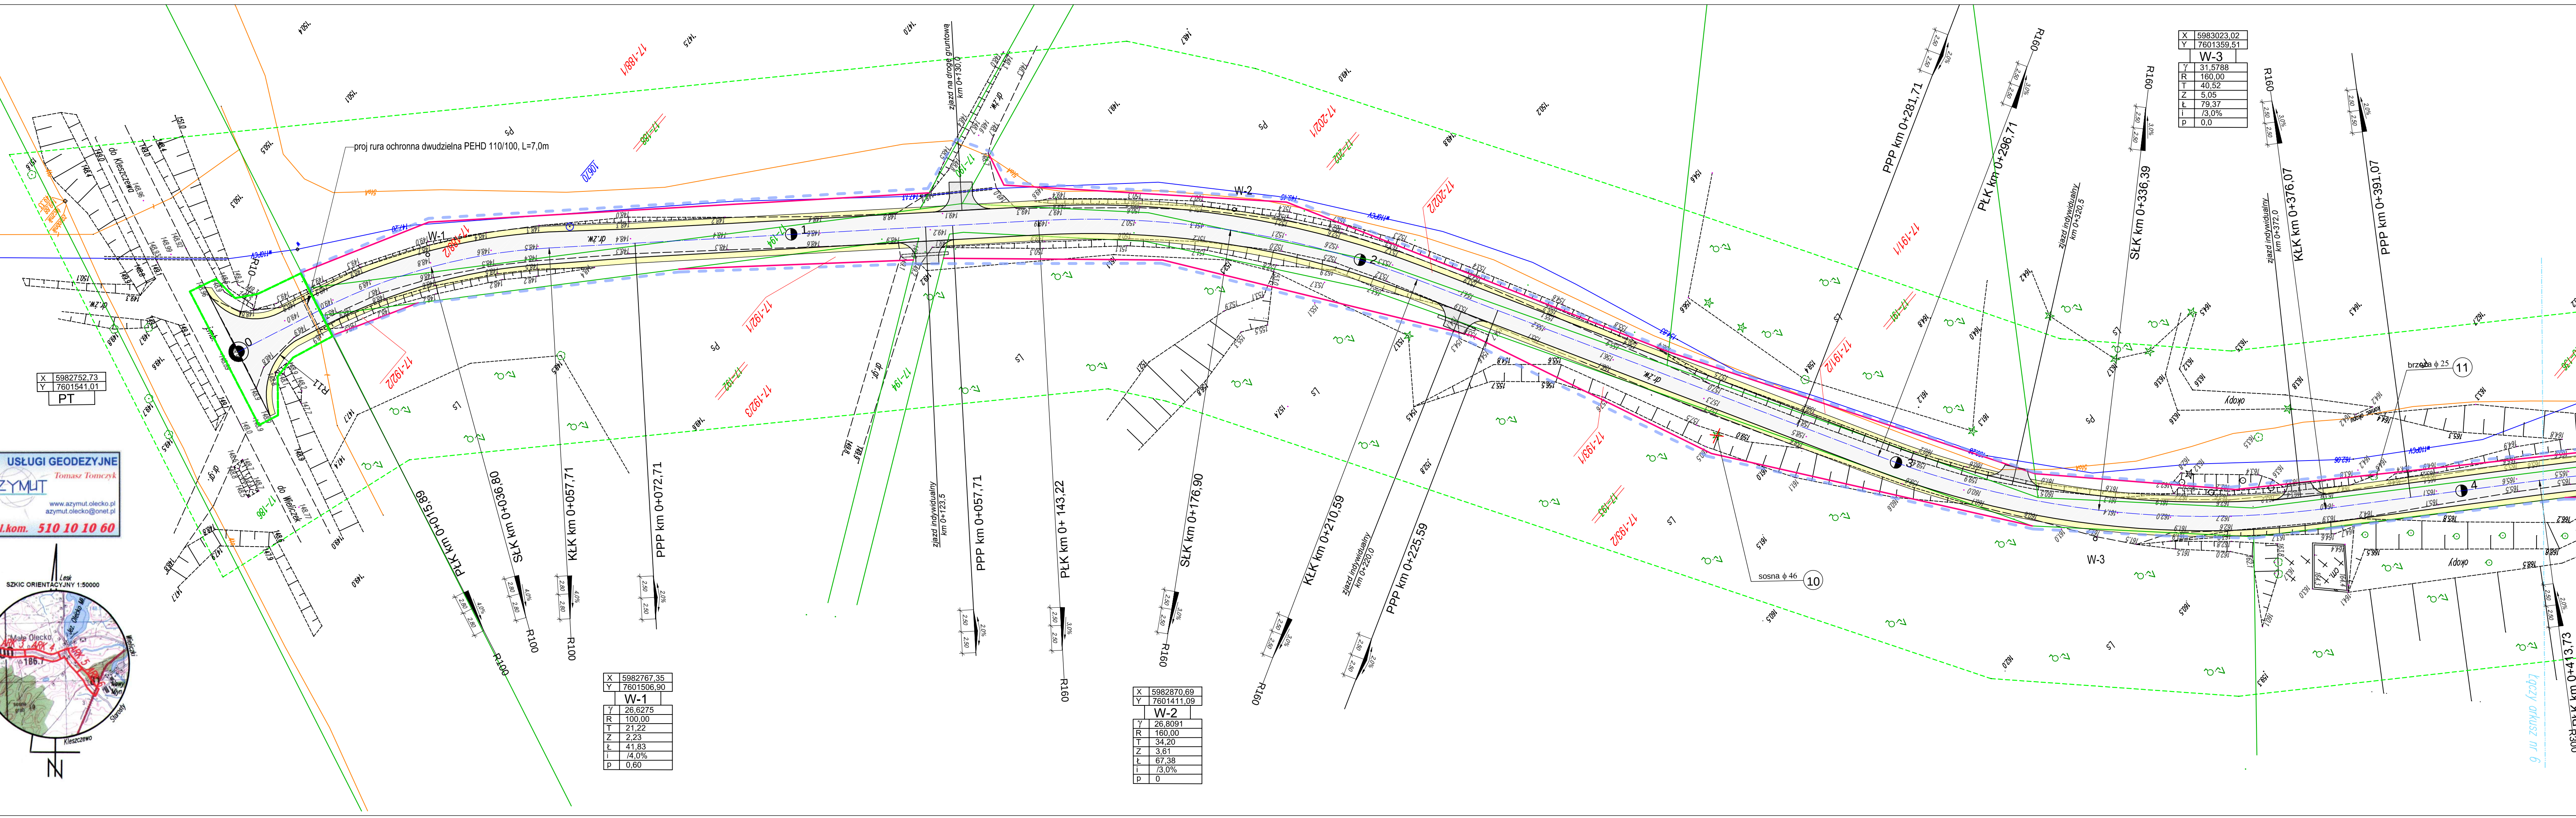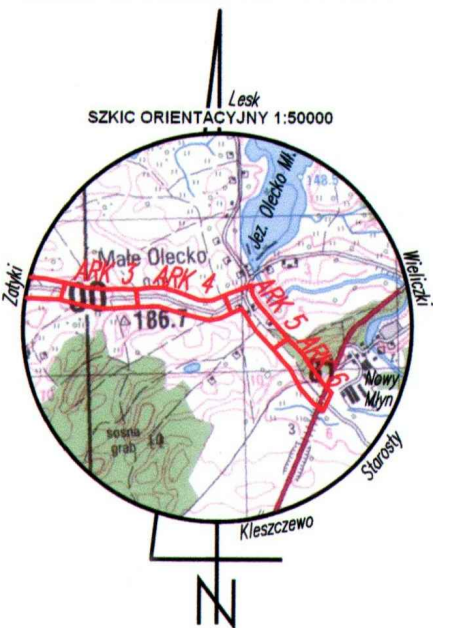

X	5983023,02
Y	7601359,51
W-3	
γ	31,5788
R	160,00
T	40,52
Z	5,05
t	79,37
i	/3,0%
p	0,0

5982767,35	
7601506,90	
W-1	
26,6275	
100,00	
21,22	
2,23	
41,83	
/4,0%	
0 60	

X	5982870,69
Y	7601411,09
	W-2
Y	26,8091
R	160,00
T	34,20
Z	3,61
t	67,38
i	/3,0%
p	0

- ## LEGENDA
- proj. krawężnik betonowy
 - - - - - proj. krawężnik betonowy obniżony
 -  proj. nawierzchnia jezdni z ba KR1
 -  proj. wjazd z kostki betonowej
 -  proj. chodniki z kostki betonowej
 -  proj. wjazd z kostki betonowej
 -  proj. pobocza z mieszanki kruszywa
 - 10/1 — granice i numery działek
 - 10/1 — granice i numery działek po podziale
 - - - - - proj. linia rozgraniczająca pasa drogow.
 - - - - - tymczasowa zajętość terenu
 -  — proj. ściek korytkowy z pref. betonowy
 -  — proj. zjazd z przepustem
 -  — proj. rury ochronne na kablach telefon.
 -  — drzewa do usunięcia

Wynikająca:	OBJEKT: Przebudowa odcinka drogi gminnej nr 14-00001 dr, pow. nr 1909N (Nowy Miływ). Miejsce Elektroo do km 2-947,00 w Gminie Wieliczka INWESTOR: Gmina Wieliczka 19-044 Wieliczka, ul. Lipowa 53	Stadium PROJEKT BUDOWLANY
		Strona 1:500
Zakład Usług Projektowych Krzysztof Sawczuk ul. Rybnicka, ul. Główna 372	TEMAT: PROJEKT ZAGOSPODAROWANIA	Nr rys. D-2.1
	Imię i Nazwisko	Data
projektant	mgr inż. Krzysztof Sawczuk	SUW-83/93 czerwiec 2018r.
sprawdzający	mgr inż. Marek Otrocki	SUW-81/94 czerwiec 2018r.

MAPA DO CELÓW PROJEKTOWYCH
ARKUSZ NR 5

Oznaczenie kancelaryjne zgłoszenia pracy geodezyjnej

GN.6940.739.2017

Miejscowość

Małe Olecko – droga gminna nr 142001N

Jednostka ewidencyjna

identyfikator
281306_2

nazwa
Wieliczki

Obręb ewidencyjny

identyfikator
281306_2.00101281306_2.0017

nazwa
Małe Olecko i Starosty

Skala mapy

1:500

Nazwa układu

2000/7

współrzędnych

prostokątnych płaskich

wysokości

Kronsztadt 86

Oznaczenie granic obszaru, który był przedmiotem aktualizacji

Nie badano

Służebności gruntowe mające wpływ na zagospodarowanie gruntów zlokalizowanych w granicach projektowanej inwestycji

Nie badano

Kontur użytku gruntowego, który nie jest ujawniony w bazie danych ewidencji gruntów i budynków

Nie badano

Nie wyklucza się istnienia w terenie innych niż wskazanych na niniejszej mapie urządzeń podziemnych, które nie były zgłoszone do inwentaryzacji powykonawczej lub brak było informacji branżowych.

mapę opracował dn. 11-01-2018r.

GEODETA UPRAWNIENY

mgr inż. Tomasz Tomczyk

Swiadectwo nr 20362

tel. kom. 510 10 10 60

Godło mapy w u. "1965" : 224 224 053, 224 224 054



USŁUGI GEODEZYJNE
Tomasz Tomczyk
www.azymut.olecko.pl
azymut.olecko@onet.pl
tel.kom. 510 10 10 60

Podpisano zgodnie z treścią materiału państwowego zasobu geodezyjnego i kartograficznego	
Organ prowadzący państwowy zasób geodezyjny i kartograficzny	Starosta Olecki
Nazwa materiału, zasobu	Dział Techniczny
Identyfikator ewidencyjny materiału, zasobu	P. 2813, 2018, 02
Data wykonania kopii	02.02.2018
Imię, nazwisko i podpis osoby reprezentującej organ	Z up. Starosty Henryka Lewkowska

Niniejszym stwierdzam, że na działce nr 42-183/2, 40-132, 17-184, 10-136
w obrębie Małe Olecko, Starosty, gmina Wieliczki
występują (nie występują) znaki geodezyjne
nr 3069, 3070, 3071, 

MAPA DO CELÓW PROJEKTOWYCH
ARKUSZ NR 4

Oznaczenie kancelaryjne zgłoszenia pracy geodezyjnej	GN.6640.739.2017
Miejscowość	Małe Olecko – droga gminna nr 142001N
Jednostka ewidencyjna	identyfikator 281306_2
	nazwa Wieliczki
Obręb ewidencyjny	identyfikator 281306_2.0010
	nazwa Małe Olecko
Skala mapy	1:500
Nazwa układu współrzędnych	prostopadłych płaskich 2000/7
Oznaczenie granic obszaru, który był przedmiotem aktualizacji	wysokości Kronsztadt 86
Służebności gruntowe mające wpływ na zagospodarowanie gruntów zlokalizowanych w granicach projektowanej inwestycji	Nie badano
Kontur użytku gruntowego, który nie jest ujawniony w bazie danych ewidencji gruntów i budynków	
Nie wyklucza się istnienia w terenie innych nie wskazanych na niniejszej mapie urządzeń podziemnych, które nie były zgłoszone do inwentaryzacji powykonawczej lub brak było informacji branżowych.	
mapę opracował dn. 11-01-2018r.	
GEODETA UPRAWNIONY mgr inż. Tomasz Tomczyk Świadczenie G. nr 20362 tel. kom. 510 10 10 60	
Godio mapy w u. "1965": 224.224.053	

USŁUGI GEODEZYJNE

AZYMUT

Tomasz Tomczyk

www.azymut.olecko.pl

azymut.olecko@poczta.onet.pl

tel. kom. 510 10 10 60

SZKIC ORIENTACYJNY 1:50000

Podawca się zgodność niniejszej kopii z treścią materiału państwowego zasobu geodezyjnego i kartograficznego

Oрган prowadzący państwowy zasób geodezyjny i kartograficzny

Starosta Olecki

Nazwa materiału, zasobu

Opr. 19.01.2018

Identyfikator ewidencyjny materiału zniszc.

P. 2813. 2018. 62

Data wykonania kopii

02-02-2018

Imię, nazwisko i podpis osoby reprezentującej organ

Starosta

Niniejszym stwierdzam, że na działce nr 10-113/3, 10-113/4, 10-113/5, 10-113/955, 10-

MAPA DO CELÓW PROJEKTOWYCH
ARKUSZ NR 2

Oznaczenie kancelaryjne zgłoszenia pracy geodezyjnej

GN.6840.739.2017

Miejscowość

Małe Olecko – droga gminna nr 142001N

Jednostka ewidencyjna

281306_2

Obieg ewidencyjny

281306_2.0010

Skala mapy

1:500

Nazwa układu współrzędnych

2000/7

Oznaczenie granic obszaru, który był przedmiotem aktualizacji

Kronstadt 86

Służebności gruntowe mające wpływ na zagospodarowanie gruntów zlokalizowanych w granicach projektowanej inwestycji

Nie badano

Kontur użytku gruntowego, który nie jest ujawniony w bazie danych ewidencji gruntów i budynków

Nie wyklucza się istnienia w terenie innych nie wskazanych na niniejszej mapie urządzeń podziemnych, które nie były zgłoszone do inwentaryzacji powykonawczej lub brak było informacji branżowych.

mapę opracował dn. 11-01-2018r.

GEODETA UPRAWNIONY

mgr inż. Tomasz Tomczyk

Świadectwo Dział nr 20362

tel. kom. 510 10 10 60

Godło mapy w u. "1965": 224 224 042, 224 224 044

USŁUGI GEODEZYJNE

Tomasz Tomczyk

www.azymut.olecko.pl

azymut.olecko@onet.pl


tel.kom. 510 10 10 60

SZKIC ORIENTACYJNY 1:50000

Potwierdza się zgodność niniejszej kopii z treścią materiału państwowego zasobu geodezyjnego i kartograficznego	
Organ prowadzący państwowy zasób geodezyjny i kartograficzny	Starosta Olecki
Nazwa materiału zasobu	Opis terenu
Identyfikator ewidencyjny materiału zasobu	P. 2813. 0018.62
Data wykonania kopii	02.02.2018
Imię, nazwisko i podpis osoby reprezentującej organ	Z up. Starosty Henryka Lewkowskiego

Niniejszym stwierdzam, że na działce nr 10-135/45-53/7, 10-135/45-53/8 w obrębie Małe Olecko, Rybnica, gmina Rybnica występują (nie występują) znaki geodezyjne Nr 3432, 3133, 134 podlegające ochronie na podst. art. 15 ust. 1 ustawy z dnia 17 maja 1989r. Prawo geodezyjne i kartograficzne (t.j. Dz. U. z 2010r. Nr 193, poz. 1287) Z up. Starosty Olecko, dnia 22.02.2018 Henryka Lewkowskiego

tel.kom. 510 10 10 60

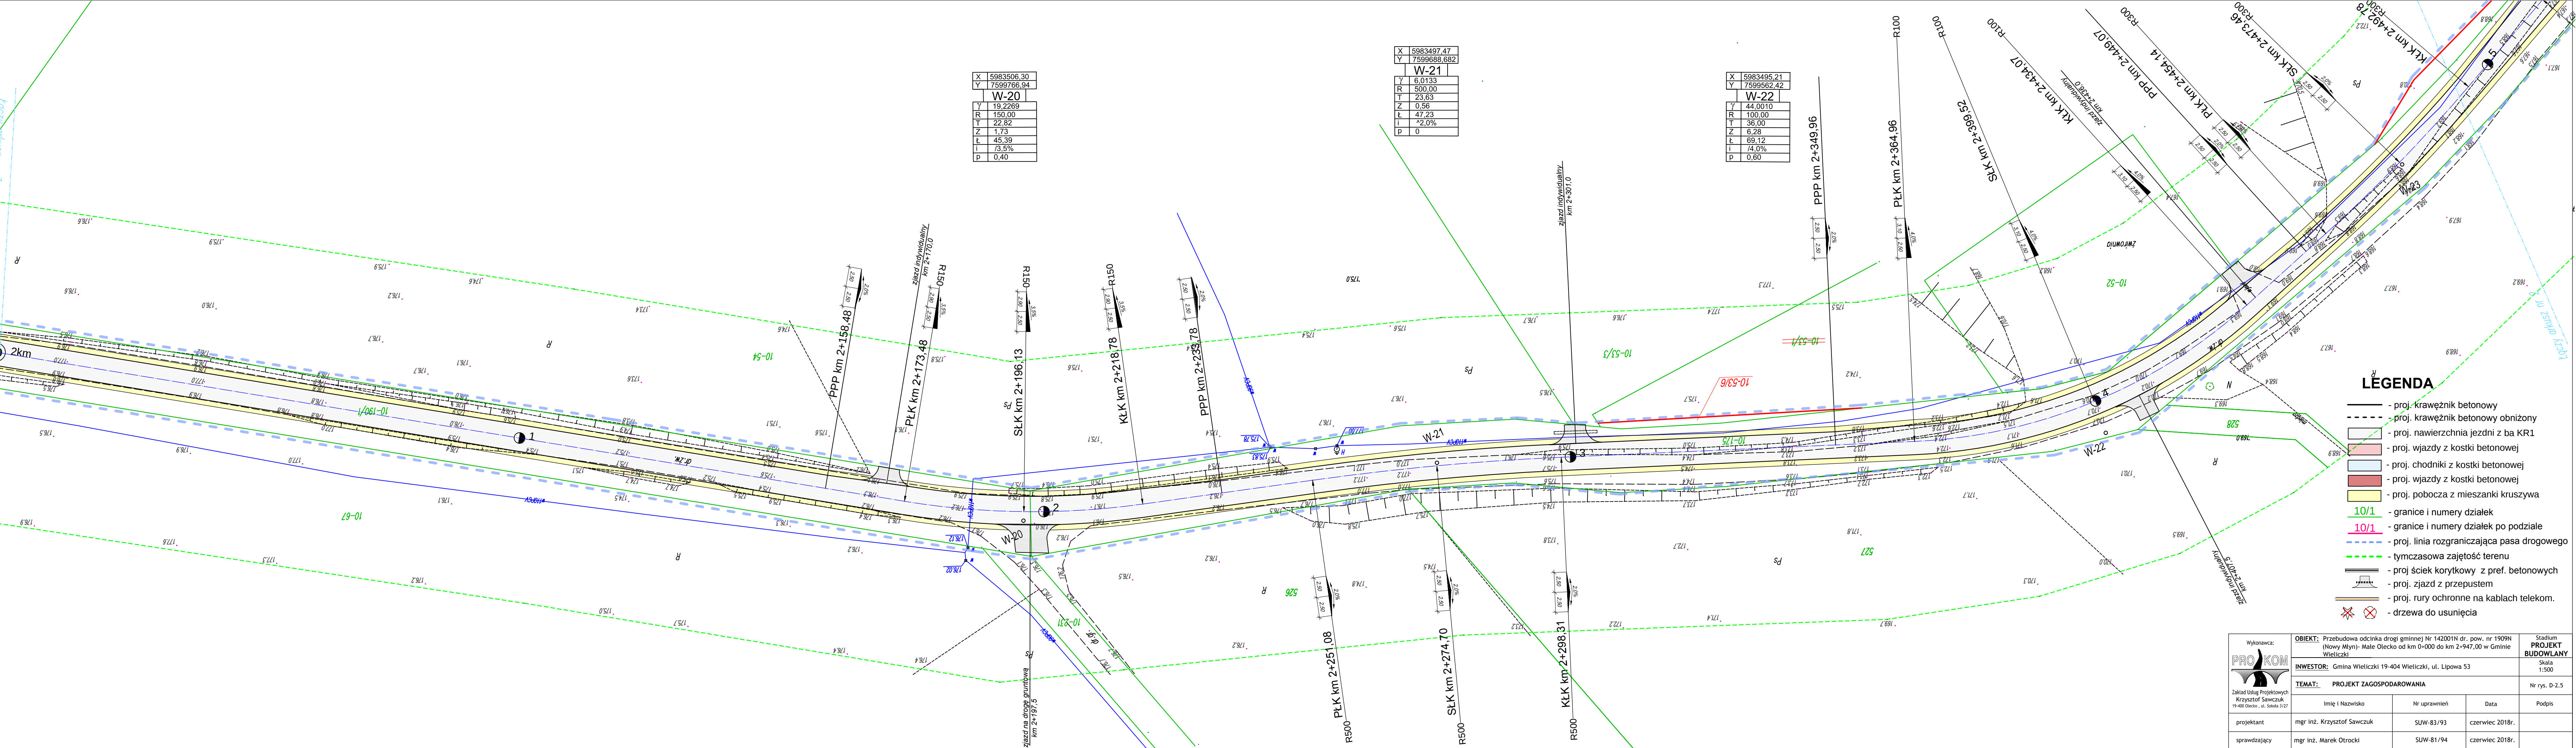

Wykonawca:	OBIEKT: Przebudowa odcinka drogi gminnej Nr 142001N dr. pow. nr 1909N (Nowy Młyn)- Małe Olecko od km 0+000 do km 2+947,00 w Gminie Wieliczki	Stadium PROJEKT BUDOWLANY
INWESTOR:	Gmina Wieliczki 19-404 Wieliczki, ul. Lipowa 53	Skala 1:500
TEMAT:	PROJEKT ZAGOSPODAROWANIA	Nr rys. D-2.5
projektant	mgr inż. Krzysztof Sawczuk	SUW-83/93
sprawdzający	mgr inż. Marek Odrocki	SUW-81/94

MAPA DO CELÓW PROJEKTOWYCH
ARKUSZ NR 1

Oznaczenie kancelaryjne zgłoszenia pracy geodezyjnej

GN.6640.739.2017

Miejscowość

Małe Olecko – droga gminna nr 142001N

Jednostka ewidencyjna

281305_2

identyfikator

281305_2

nazwa

Wieliczki

identyfikator

281306_2.0010

nazwa

Małe Olecko

Skala mapy

1:500

Nazwa układu współrzędnych

prostokątnych płaskich

wysokości

2000/7

Oznaczenie granic obszaru, który był przedmiotem aktualizacji

Kronsztań 86

Służebności gruntowe mające wpływ na zagospodarowanie gruntów zlokalizowanych w granicach projektowanej inwestycji

Nie badano

Kontrola użytku gruntowego, który nie jest ujawniony w bazie danych ewidencji gruntów i budynków

Nie badano

Nie wyklucza się istnienia w terenie innych nie wskazanych na niniejszej mapie urządzeń podziemnych, które nie były zgłoszone do inwentaryzacji powykonawczej lub brak było informacji branżowych.

mapę opracował dn. 11-01-2018r.

GEODETA UPRAWNIENY

mgr inż. Tomasz Tomczyk

Świadectwo GUK nr 20362

tel. kom. 510 10 10 60

Godło mapy w u. "1965" : 224 224 043, 224 224 044

USŁUGI GEODEZYJNE


AZYMLT

Tomasz Tomczyk

www.azymut.olecko.pl

azymut.olecko@onet.pl

tel.kom. 510 10 10 60

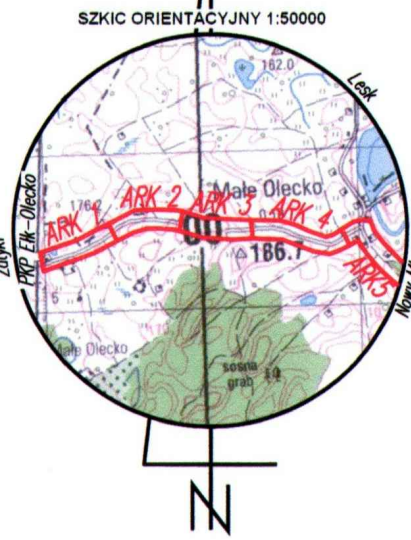

Podpisuje się zgodność niniejszej kopii z treścią materiału państwowego zasobu geodezyjnego i kartograficznego

Organ prowadzący państwowy zasób geodezyjny i kartograficzny

Nazwa materiału zasobu

Identyfikator ewidencyjny materiału zasobu

Data wykonania kopii

Imię, nazwisko i podpis osoby reprezentującej organ

Starosta Olecki

Opisat. techniczny

281305_2


2018. 02

02-02-2018

Z up. Starosty

Henryka Lewkowskiego

Niniejszym stwierdzam, że na działce nr 10-175/10-34/15-578 w obrębie Małe Olecko, Rynek..... gmina..... Wieliczki występują (nie występują) znaki geodezyjne
Nr 163,3130-41,3131..... podlegające ochronie na podst. art. 15 ust. 1 ustawy z dnia 17-maja 1989r.
Prawo geodezyjne i kartograficzne
(t.j. Dz. U. z 2010r. Nr 193, poz. 1287)
Olecko, dnia 02-02-2018.....Z up. Starosty
Henryka Lewkowskiego

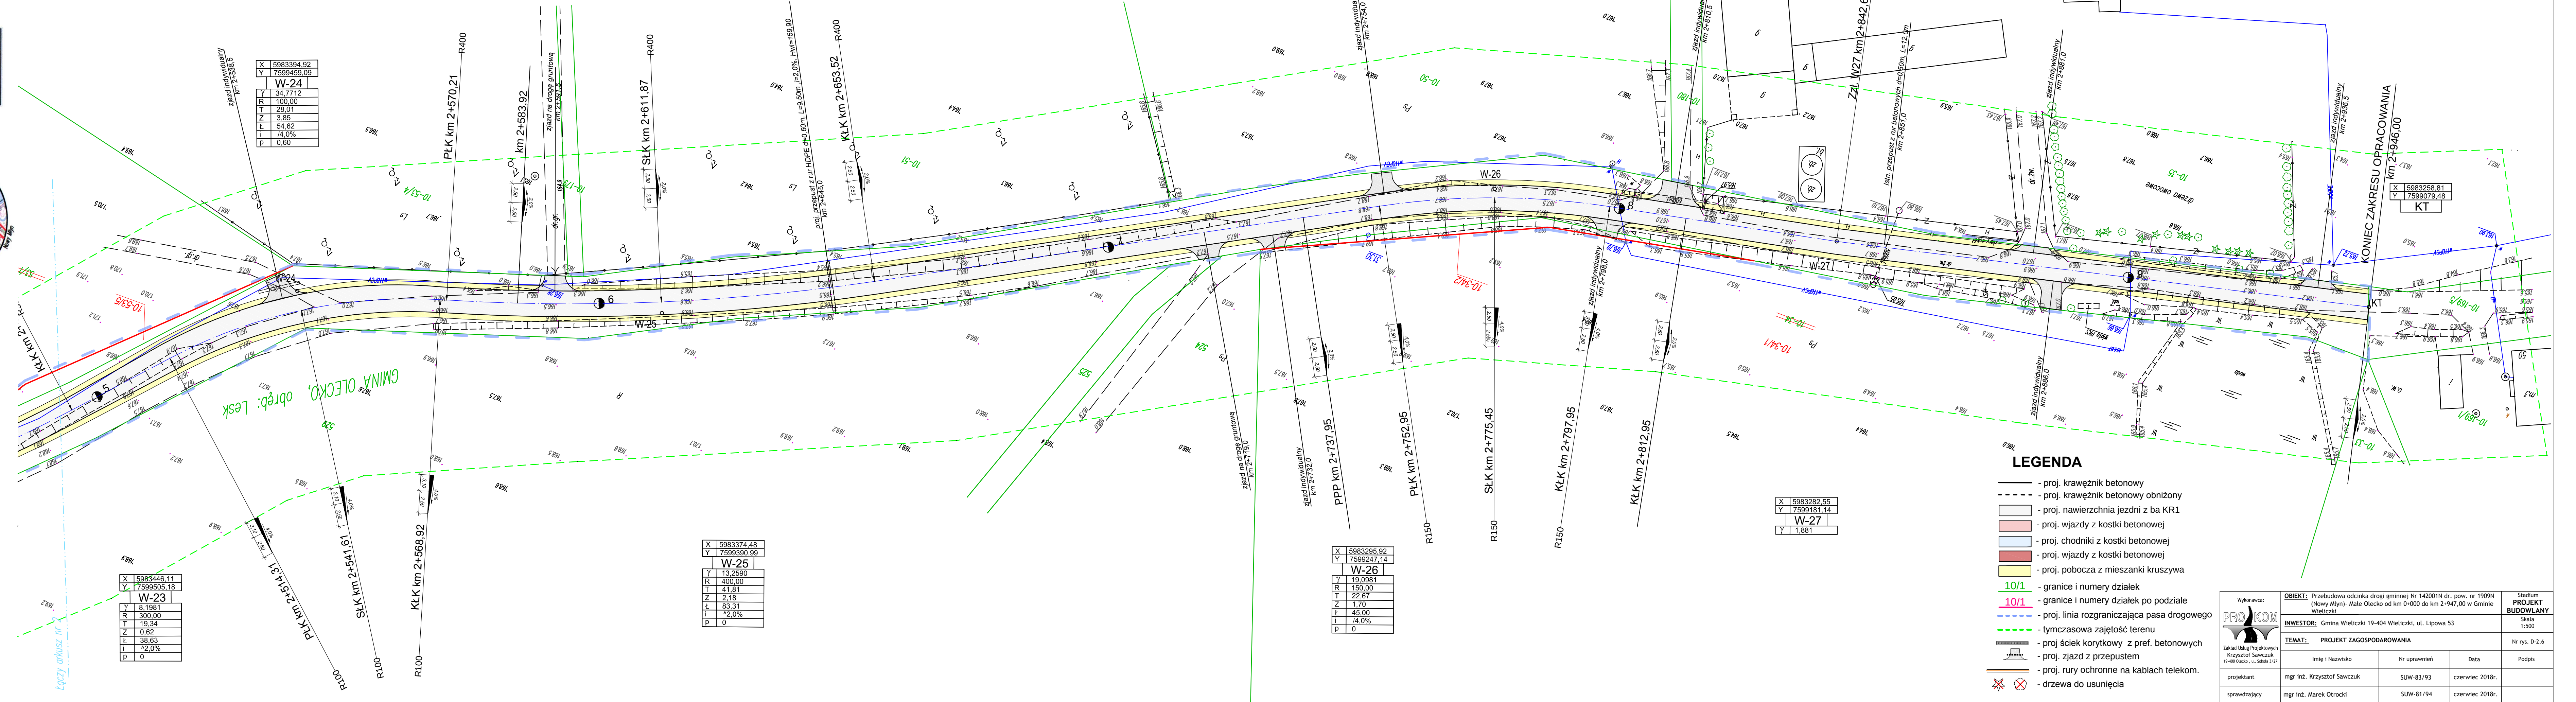


LEGENDA


- proj. krawężnik betonowy
- proj. krawężnik betonowy obniżony
- proj. nawierzchnia jezdni z ba KR1
- proj. wjazd z kostki betonowej
- proj. chodniki z kostki betonowej
- proj. wjazd z kostki betonowej
- proj. pobocza z mieszanki kruszywa
- granice i numery działek
- granice i numery działek po podziale
- proj. linia rozgraniczająca pasa drogowego
- tymczasowa zajętość terenu
- proj. ściek korytkowy z pref. betonowych
- proj. zjazd z przepustem
- proj. rury ochronne na kablach telekom.
- drzewa do usunięcia

Wykonawca:	OBIEKT:	Przebudowa odcinka drogi gminnej Nr 142001N dr. pow. nr 1909N (Nowy Młyn) - Małe Olecko od km 0+000 do km 2+947,00 w Gminie Wieliczki	Stadium
PROJEKT BUDOWLANY	INWESTOR:	Gmina Wieliczki 19-404 Wieliczki, ul. Lipowa 53	Skala 1:300
TEMAT:	PROJEKT ZAGOSPODAROWANIA		Nr rys. D-2.6
projektant	mgr inż. Krzysztof Sawczuk	SUW-83/93	czerwiec 2018r.
sprawdzający	mgr inż. Marek Otrócki	SUW-81/94	czerwiec 2018r.


PRZEKRÓJ NORMALNY N-1
od km 0+000 do km 0+578
od km 0+854 do km 2+947

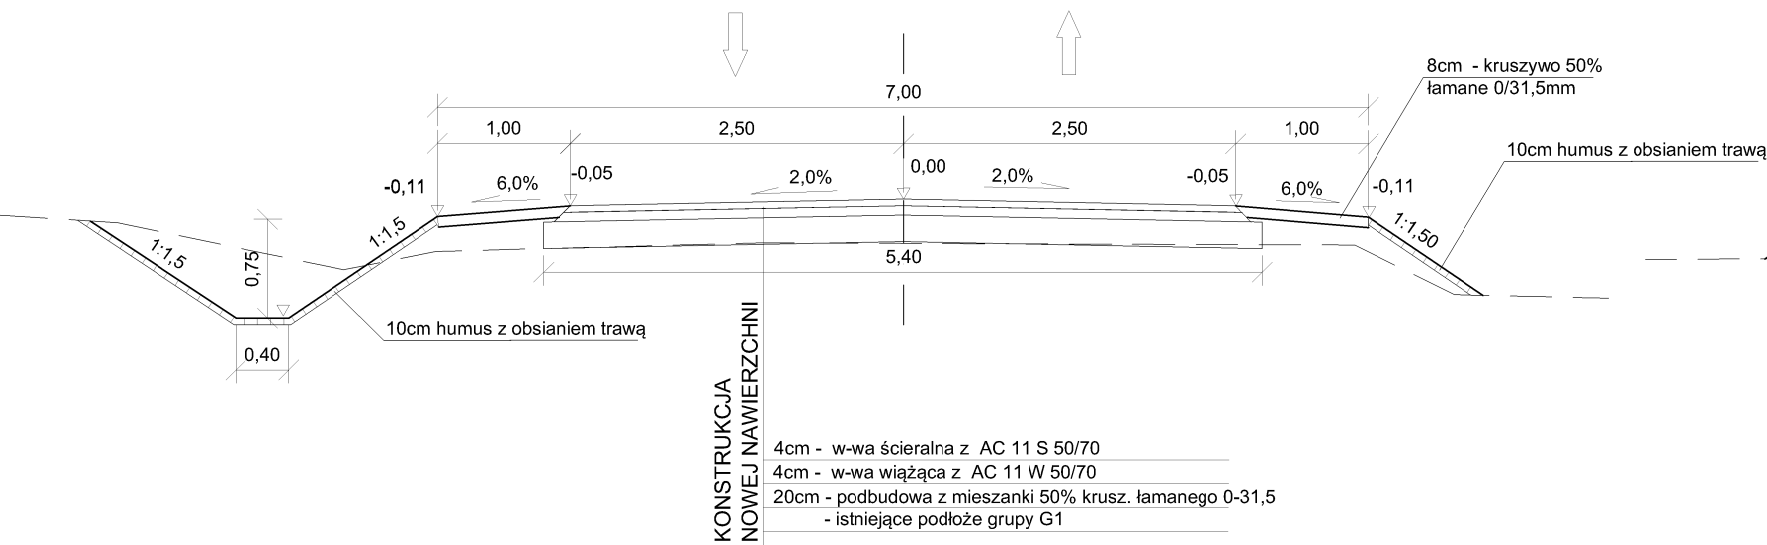


PRZEKRÓJ PRZEZ ZATOKĘ AUTOBUSOWĄ
/ strona prawa /

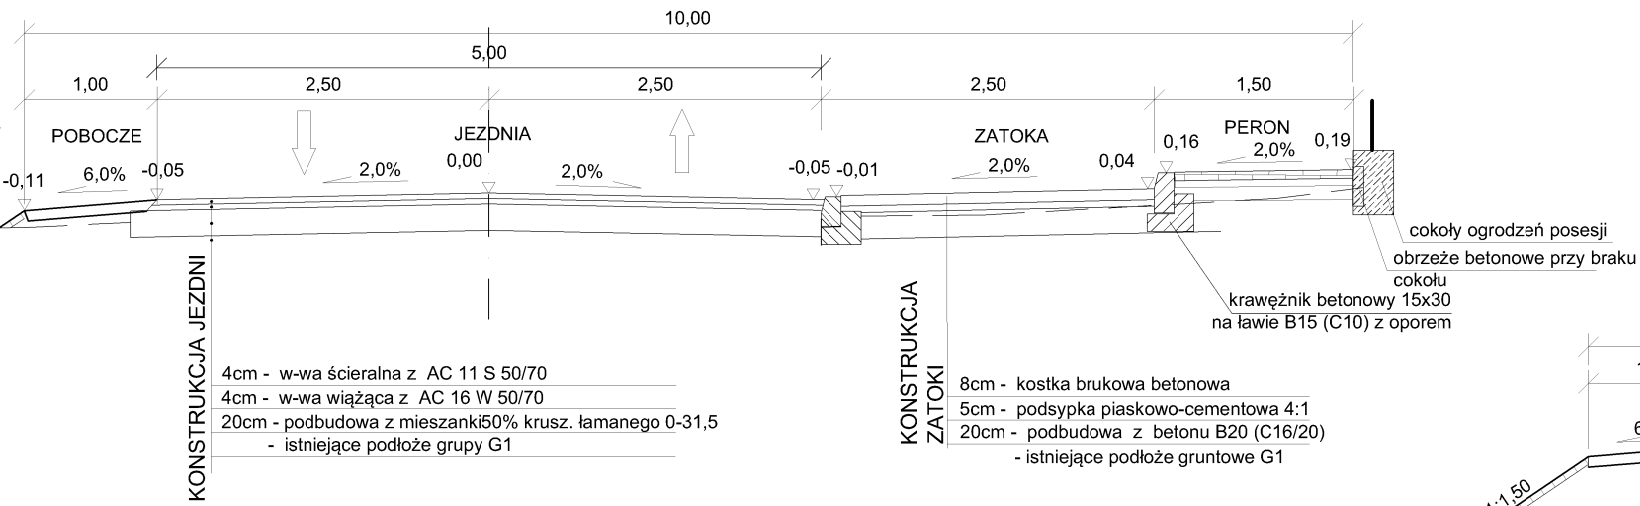


PRZEKRÓJ NORMALNY
na łukach z przechyłką jednostronną

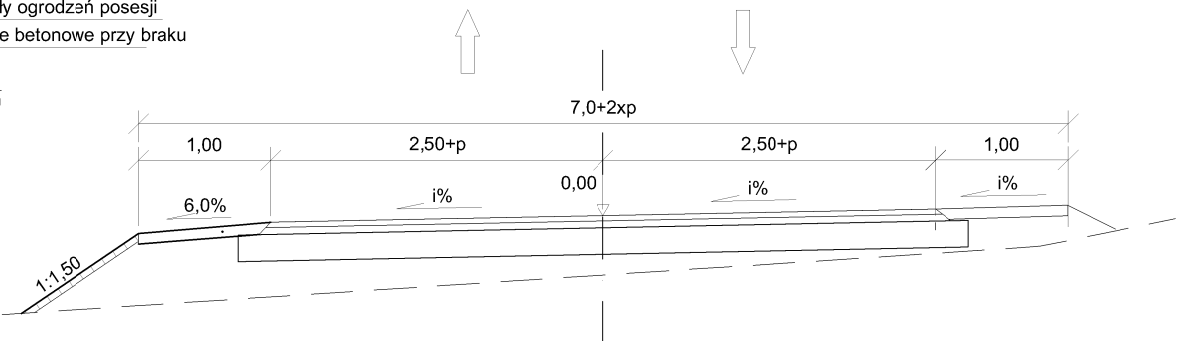


PRZEKRÓJ NORMALNY N-2
od km 0+636 do km 0+854

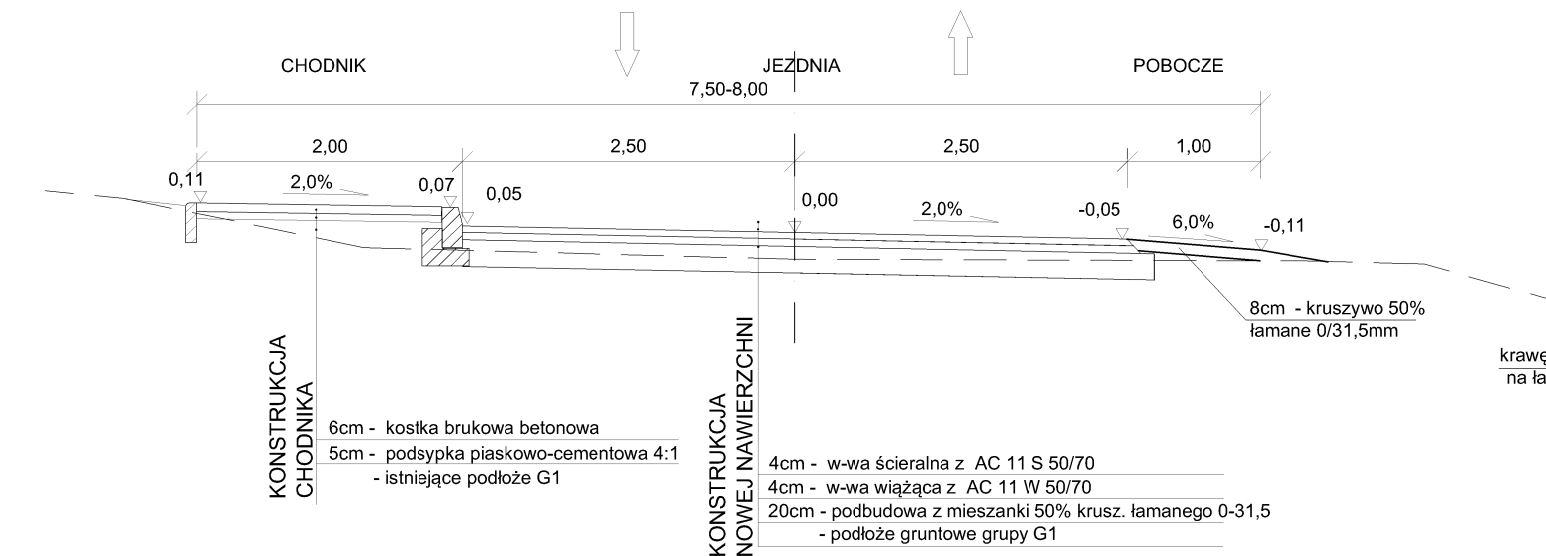

PRZEKRÓJ PRZEZ ZATOKĘ AUTOBUSOWĄ
/ strona lewa /

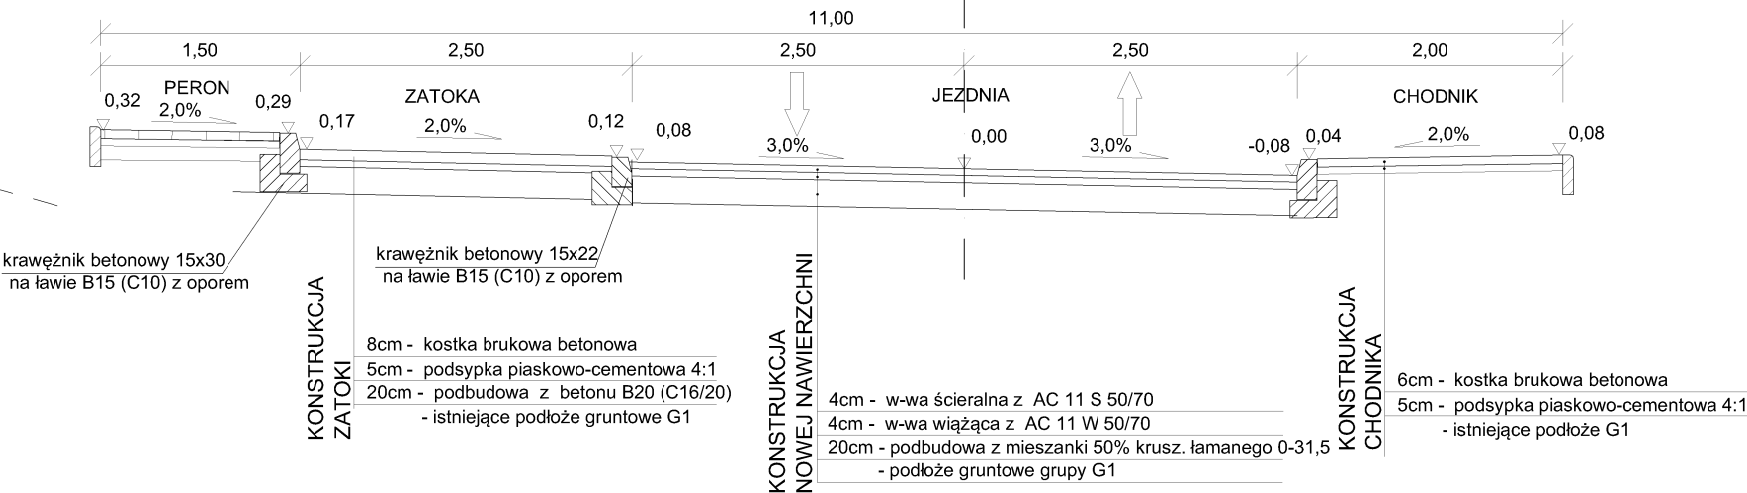


Wykonawca:	OBIEKT: Przebudowa odcinka drogi gminnej Nr 402001N dr. pow. nr 1909N (Nowy Młyn)- Mate Olecko od km 0+000 do km 2+947,00 w Gminie Wietliczki			Stadium PROJEKT BUDOWLANY
	INWESTOR: Gmina Wietliczki 19-404 Wietliczki, ul. Lipowa 53			Skala 1:100
	TEMAT: PRZESKROJE NORMALNE			Nr rys. D-3
	Imię i Nazwisko	Nr uprawnień	Data	Podpis
projektant	mgr inż. Krzysztof Sawczuk	SUW-83/93	czerwiec 2018r.	

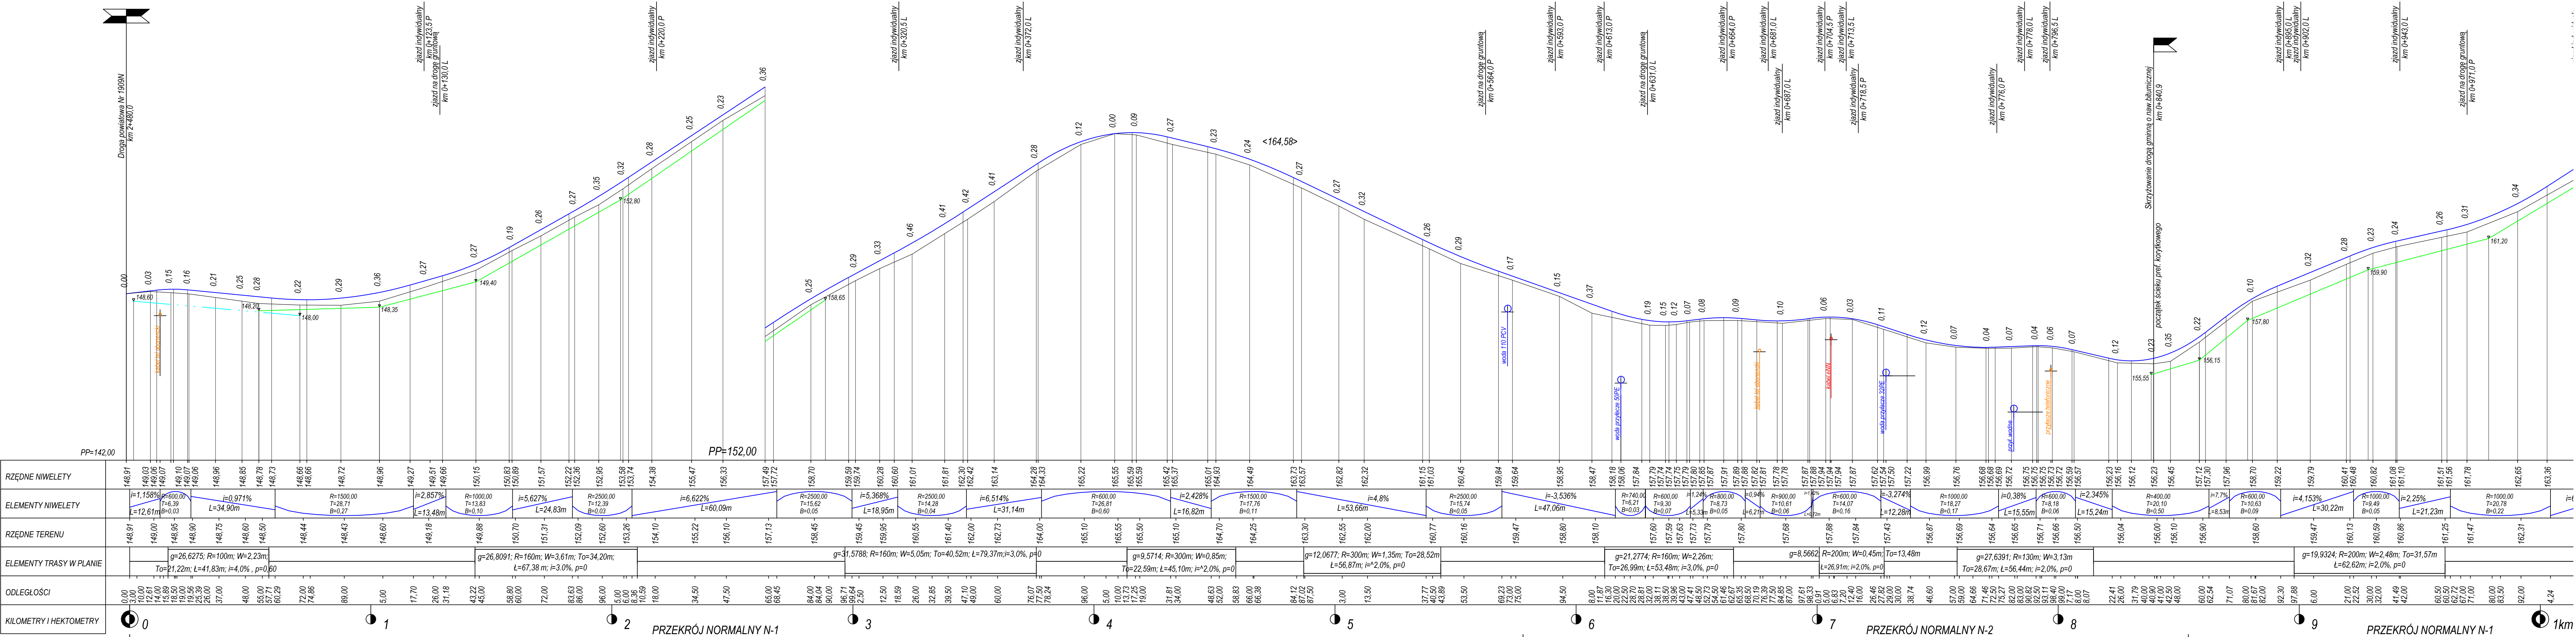

LEGENDA :
DROGA GMINNA KL."D"
Vp = 40km/h
SZEROKOŚĆ JEZDNI - 5,00m
KATEGORIA RUCHU - KR1
--- RÓW PRAWOSTRONNY
--- RÓW LEWOSTRONNY

Wykonawca: PROKOM Zakład Usług Projektowych Krzysztof Sawczuk 19-400 Olecko, ul. Szkola 3/27		OBIEKT: Przebudowa odcinka drogi gminnej Nr 142001N dr. pow. nr 1909N (Nowy Młyn) - Małe Olecko od km 0+000 do km 2+947,00 w Gminie Wieliczki		Stadium PROJEKT BUDOWLANY Skala 1:100/1000	
INWESTOR: Gmina Wieliczka 19-404 Wieliczka, ul. Lipowa 53		TEMAT: PROFIL PODŁUŻNY		Nr rys. D-4.1	
projektant mgr inż. Krzysztof Sawczuk		Imię i Nazwisko		Nr uprawnień	Data
sprawdzający mgr inż. Marek Otrócki		Data		Podpis	

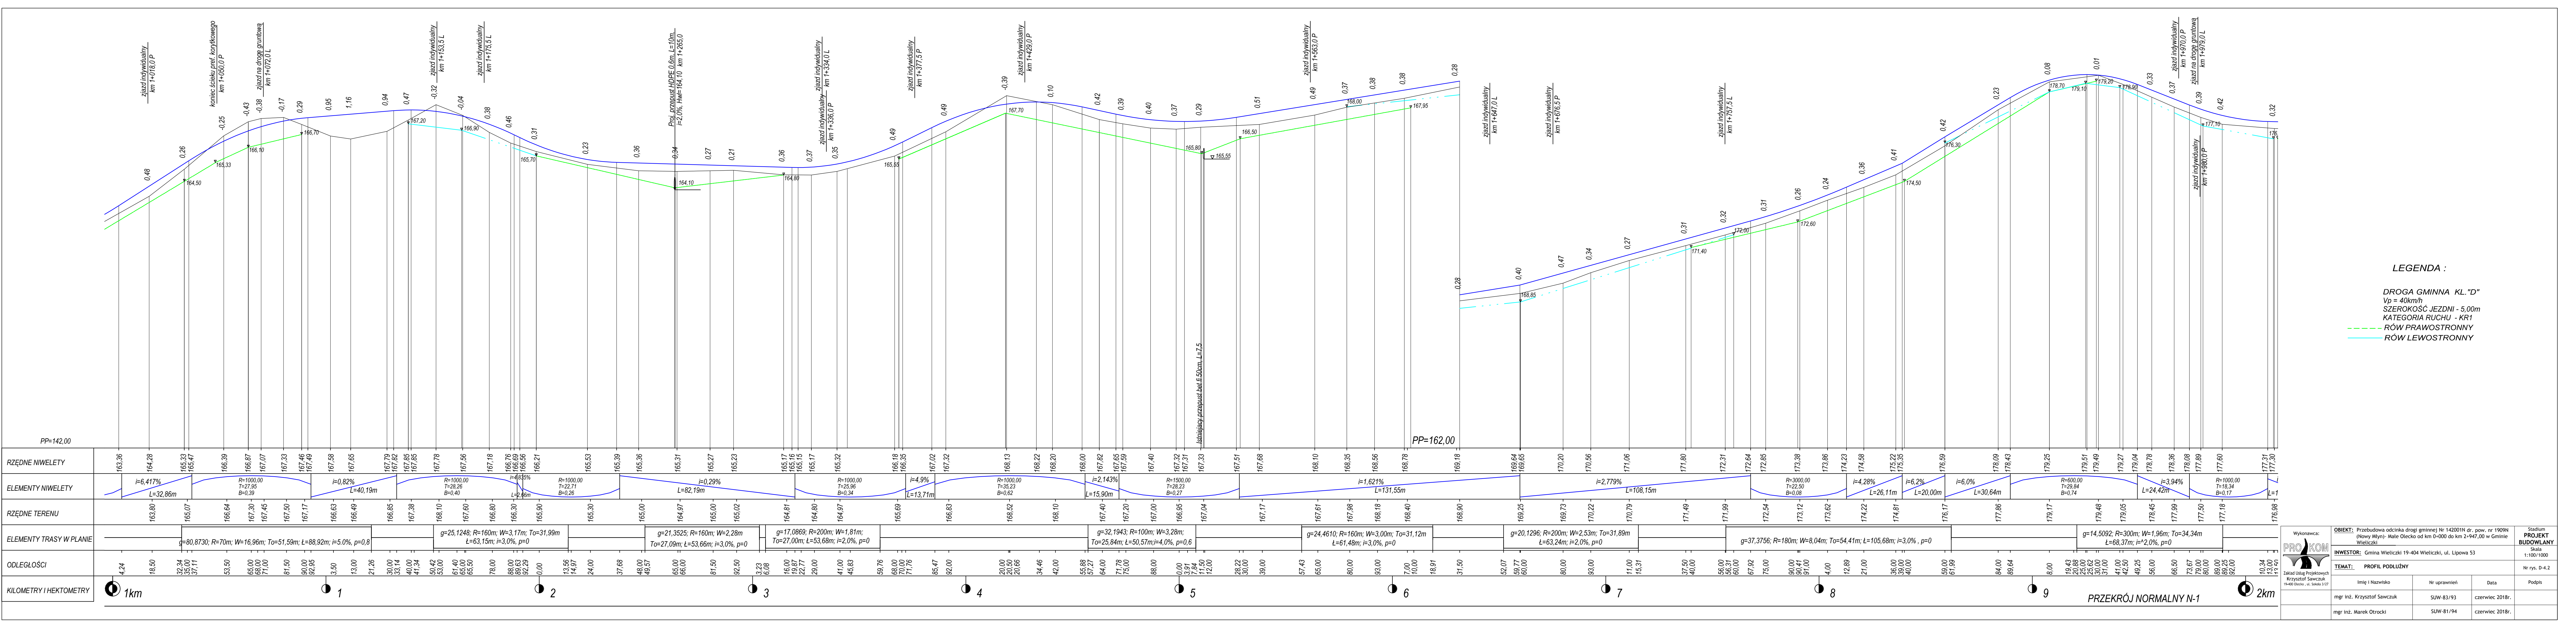

LEGENDA :

DROGA GMINNA KL. "D"
Vp = 40km/h
SZEROKOŚĆ JEZDNI - 5,00m
KATEGORIA RUCHU - KR1
--- RÓW PRAWOSTRONNY
--- RÓW LEWOSTRONNY

PRZEKRÓJ NORMALNY N-1

Wykonawca:

Zakład Usług Projektowych
Krzysztof Sawczuk
19-400 Olecko , ul. Szkolna 3/27

OBIEKT:

Przebudowa odcinka drogi gminnej Nr 142001N dr. pow. nr 1909N (Nowy Młyn) - Małe Olecko od km 0+000 do km 2+947,00 w Gminie Wieliczki

INWESTOR:

Gmina Wieliczki 19-404 Wieliczki, ul. Lipowa 53

TEMAT:

PROFIL PODŁUŻNY

Stadium

PROJEKT BUDOWLANY

Skala

1:100/1000

Nr rys.

D-4.2

Imię i Nazwisko

Nr uprawnień

Data

Podpis

mgr inż. Krzysztof Sawczuk


SUW-83/93

czerwiec 2018r.

mgr inż. Marek Otrócki

SUW-81/94

czerwiec 2018r.

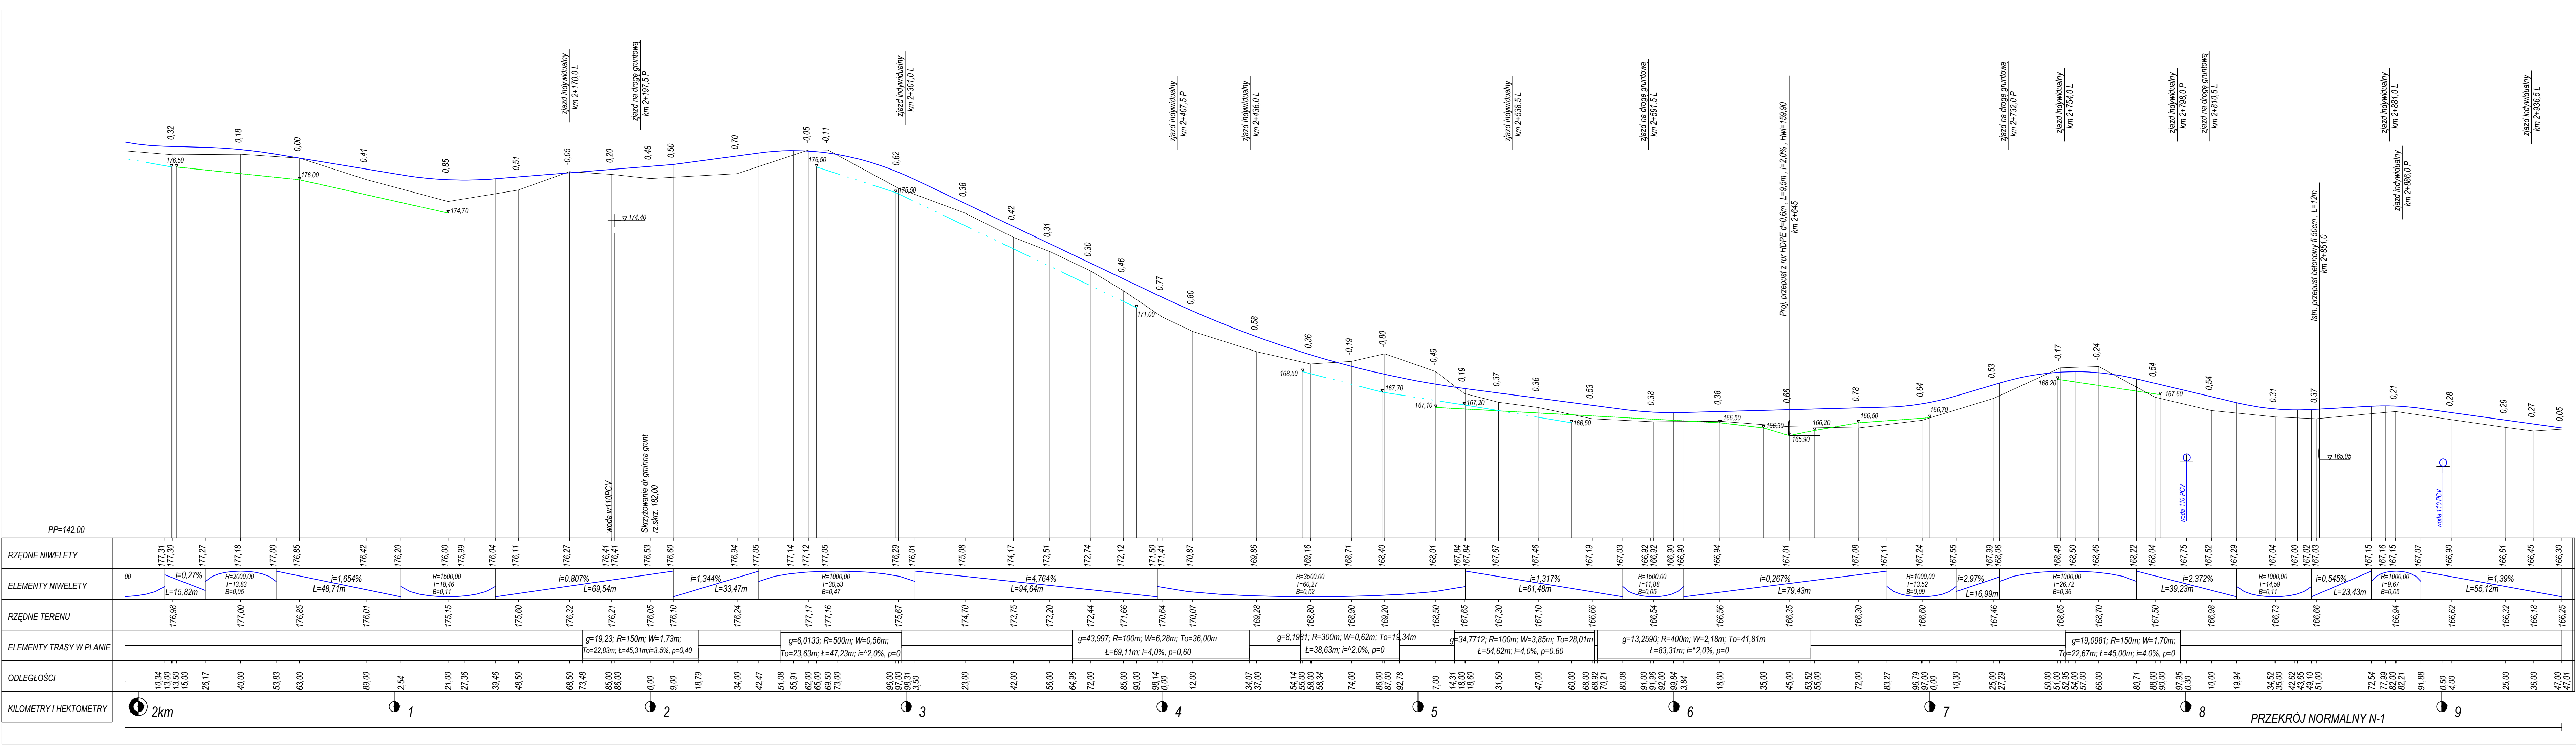

LEGENDA :

DROGA GMINNA KL. "D"


Vp = 40km/h

SZEROKOŚĆ JEZDNI - 5,00m

KATEGORIA RUCHU - KR1

--- RÓW PRAWOSTRONNY

--- RÓW LEWOSTRONNY

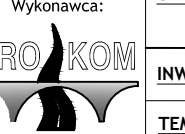 Wykonawca: Zakład Usług Projektowych Krzysztof Sawczuk 19-400 Olecko , ul. Szkola 3/27	OBIEKT: Przebudowa odcinka drogi gminnej Nr 142001N dr. pow. nr 1909N (Nowy Młyn) - Małe Olecko od km 0+000 do km 2+947,00 w Gminie Wieliczki		Stadium PROJEKT BUDOWLANY
	INWESTOR: Gmina Wieliczki 19-404 Wieliczki, ul. Lipowa 53		Skala 1:100/1000
	TEMAT: PROFIL PODŁUŻNY		Nr rys. D-4.3
	Imię i Nazwisko	Nr uprawnień	Data
mgr inż. Krzysztof Sawczuk	SUW-83/93	czerwiec 2018r.	
mgr inż. Marek Otrócki	SUW-81/94	czerwiec 2018r.	