


Zastrzegę się wszelkie prawa wynikające z prawa autorskiego. Rysunek niniejszy nie może być przerysowywany i uzupełniany bez zgody "PER-FEKT" F.U.-H.

PER-FEKT FIRMA USŁUGOWO-HANDLOWA JAKUB DŁUŻENSKI "PER-FEKT" FIRMA USŁUGOWO-HANDLOWA ul. Świerkowa 37A 62-500 Konin www.per-fekt.pl			
Budowa:	BUDOWA ŚCIEŻKI PIESZO-ROWEROWEJ WILCZOGÓRA-GÓRY		
Adres budowy:	WILCZOGÓRA-KOPYDŁOWO GM. WILCZYN, POW. KONIŃSKI WOJ.WIELKOPOLSKIE		
Inwestor:	GMINA WILCZYN UL. STRZELIŃSKA 12d , 62-550 WILCZYN		
Nazwa zleceniodawcy:	PLAN ZAGOSPODAROWANIA TERENU – CZĘŚĆ II, ETAP 3		
Imię i nazwisko	specjalność	nr uprawnień	podpis
Projektował: inż. Adam Chmielowski	drogowa	WKP/0231/ROD/06	Adam Chmielowski 2016.09.20
Opracował: mgr inż. Jakub Dłużewski			Jakub Dłużewski 2016.09.20
Stadium dokumentacji: PROJEKT BUDOWLANY	Skala: 1:1000	Data: 09.2016 r.	
			2.2

- LEGENDA:
- kośka brukowa kolor szary
 - kośka brukowa kolor czerwony
 - trawa
 - krzewnik otaczający trasę pieszo-rowerową (12x25x100)
 - obniżony krzewnik na zjazdach indywidualnych (12x30x100)

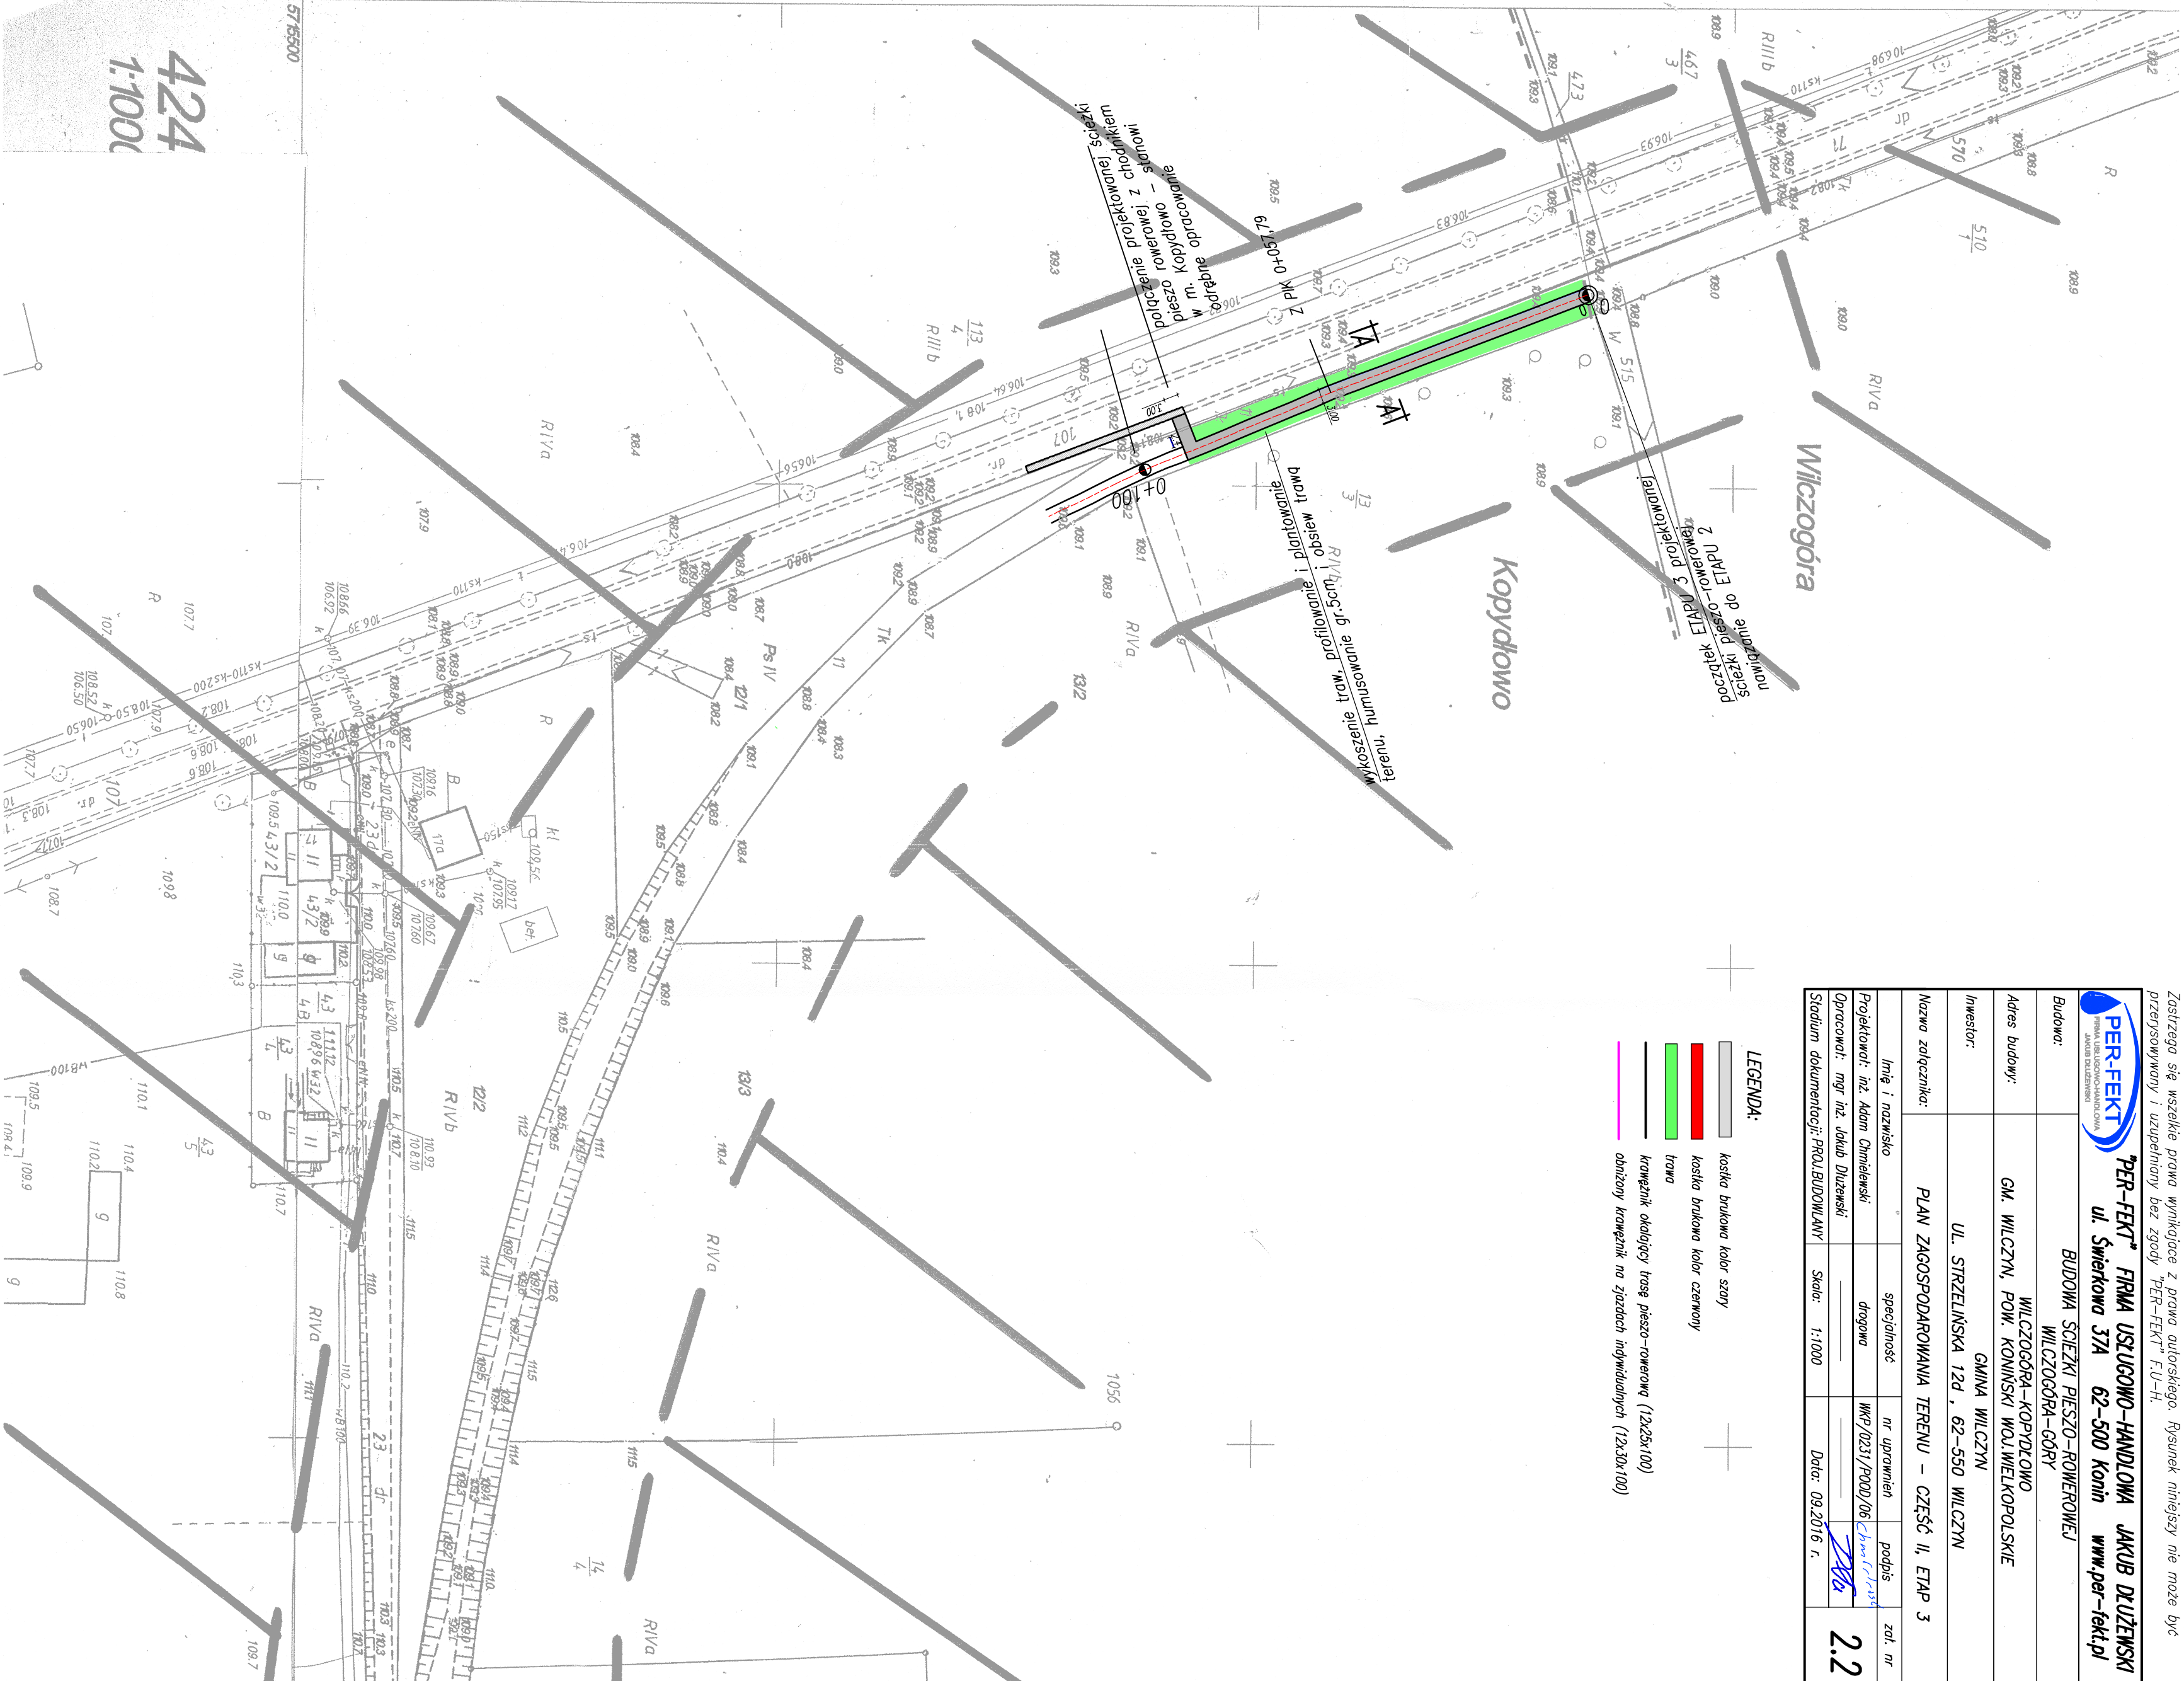

424
1:1000